

Containernummer: BR-R072


Kern: Berkel en Rodenrijs

Straat: Waterlinie 2 t/m 44

GPS locatie: 51,985719 4,460387

Nieuwe situatie: GFT bovengronds


Plattegrond

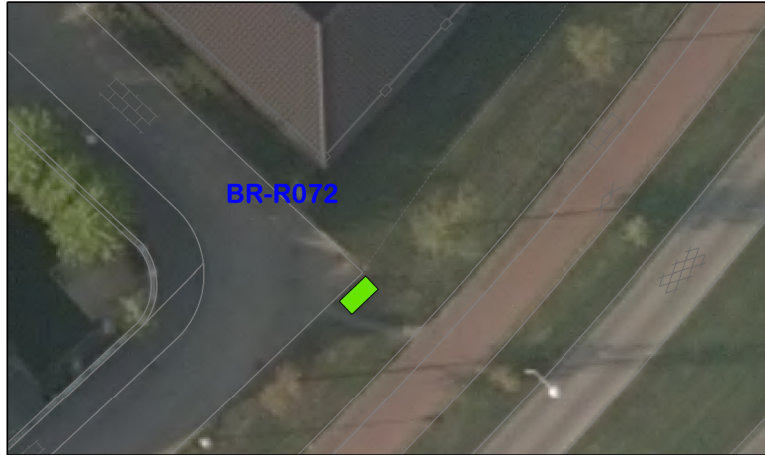

Locatiefoto



Situatie

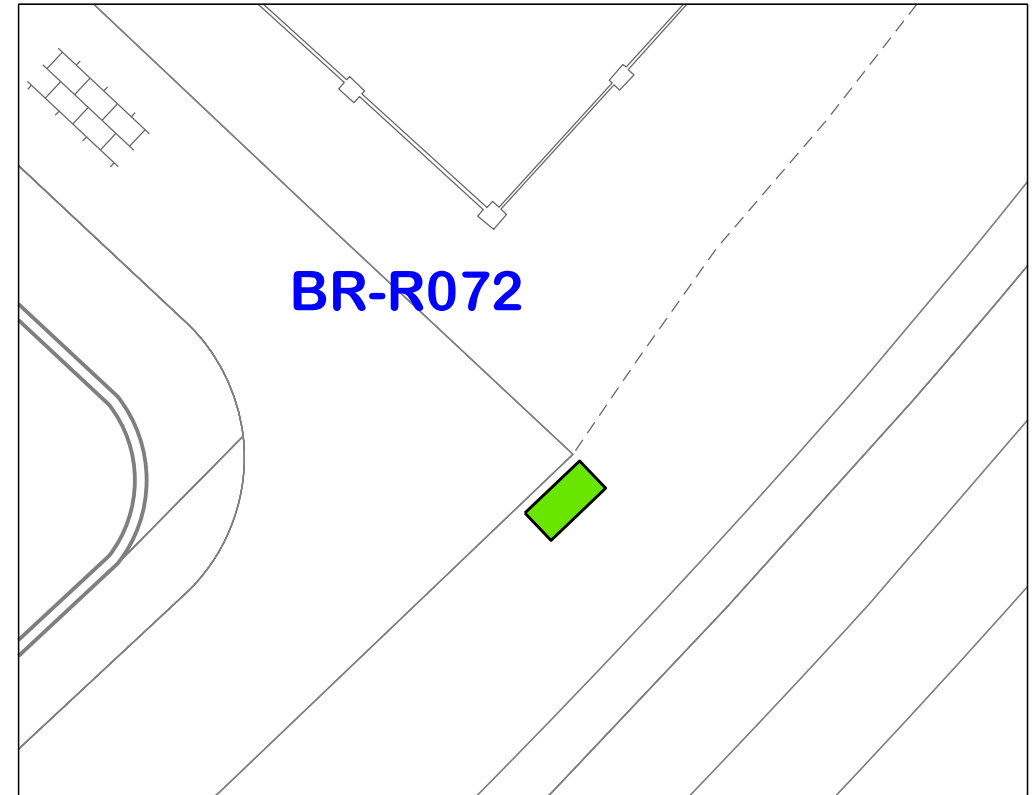


Legenda




GFT bovengronds

ALGEMENE OPMERKINGEN:
HOOGTEMATEN IN METERS T.O.V. N.A.P.
LENGTEMATEN IN METERS

DEFINITIEF

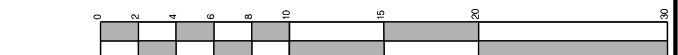

IIIIIIII	IIIIIIII	II	II	II*
DATUM	OMSCHRIJVING	WIJZ.	GET.	GEZ.

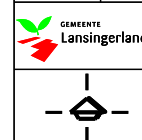

AFDELING BEHEER EN ONDERHOUD

fijnaam: G:\MSV8\ BO_DGN\ 2018-11-10-RAog GFTbg BR-R072.dgn

GFT bovengronds
Locatienummer: BR-R072 Waterlinie 2 t/m 44
Berkel en Rodenrijs

GETEKEND : SdM

DATUM	: 10-11-2018
-------	--------------

SCHAAL : 1:200 (A4)