

Containernummer: BR-R073


Kern: Berkel en Rodenrijs

Straat: Krugerlaan 9 t/m 17 a b

GPS locatie: 51,998410 4,483634

Nieuwe situatie: Restafval ondergronds GFT bovengronds


Plattegrond

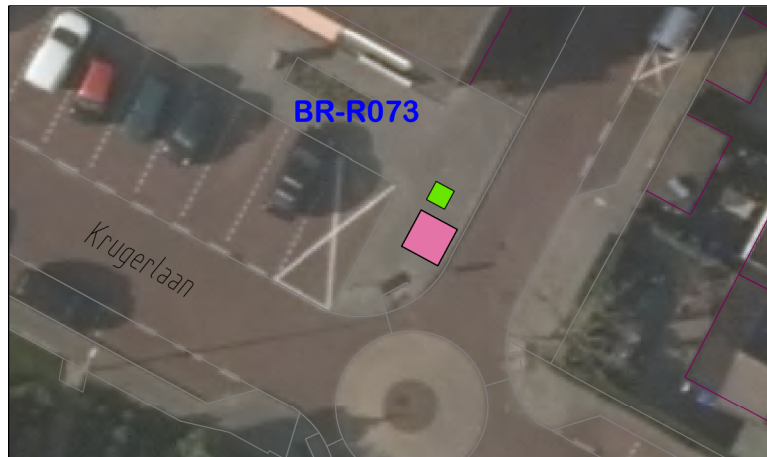

Locatiefoto



Situatie

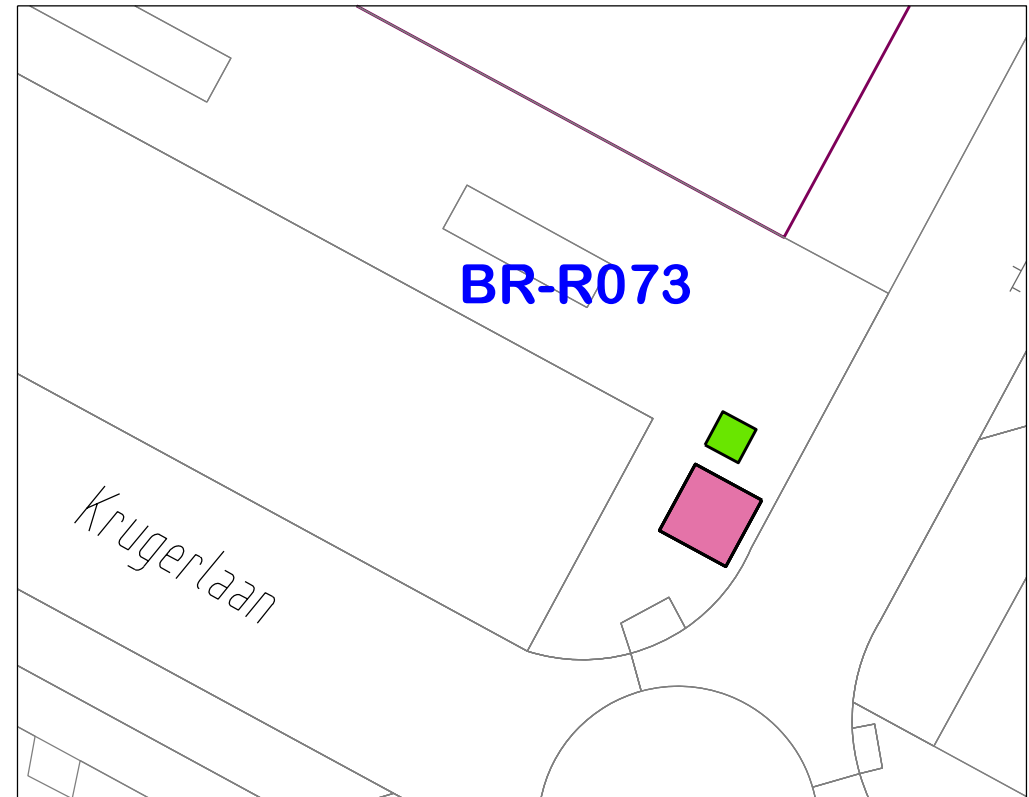

Legenda



ALGEMENE OPMERKINGEN:
HOOGTEMATEN IN METERS T.O.V. N.A.P.
LENGTEMATEN IN METERS

DEFINITIEF

0 5 10 15 20 25 30				
VERVOER	VERVOER	WJZ.	GET.	GEZ.
DATUM	OMSCHRIJVING			
GEMEENTE Lansingerland		AFDELING BEHEER EN ONDERHOUD		
Ijennaam: G:\MSV8\ BO_DGN\ 2018-11-0-RAAg GFTbg BR-R073.dgn				
Restafval ondergronds GFT bovengronds Locatienummer: BR-R073 Krugerlaan 9 t/m 17 a b Berkel en Rodenrijs				
GETEKEND : ScM		DATUM : 10-11-2018	SCHAAL : 1:200 (A4)	