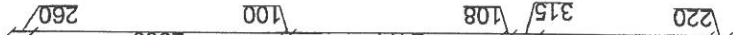


- Aantal mensen (volwassenen en kinderen)

rookmelder
220 volt

	Schaal: 1:60		Maahterheid - mm		Blaad - A3
	getekend - YB				
	Datum - 3-11-18 18-08-18 12-11-18				
project - SKL, 3 Turven S.van Drielstraat 6		Tekening - Plattegrond- Brandveiligheid			
René Pieterse B.V. TIMMER- EN AANNEMINGSBEDRIJF www.pietersb.v.nl					

600-6102-M

Qntv. 3-7-2019