




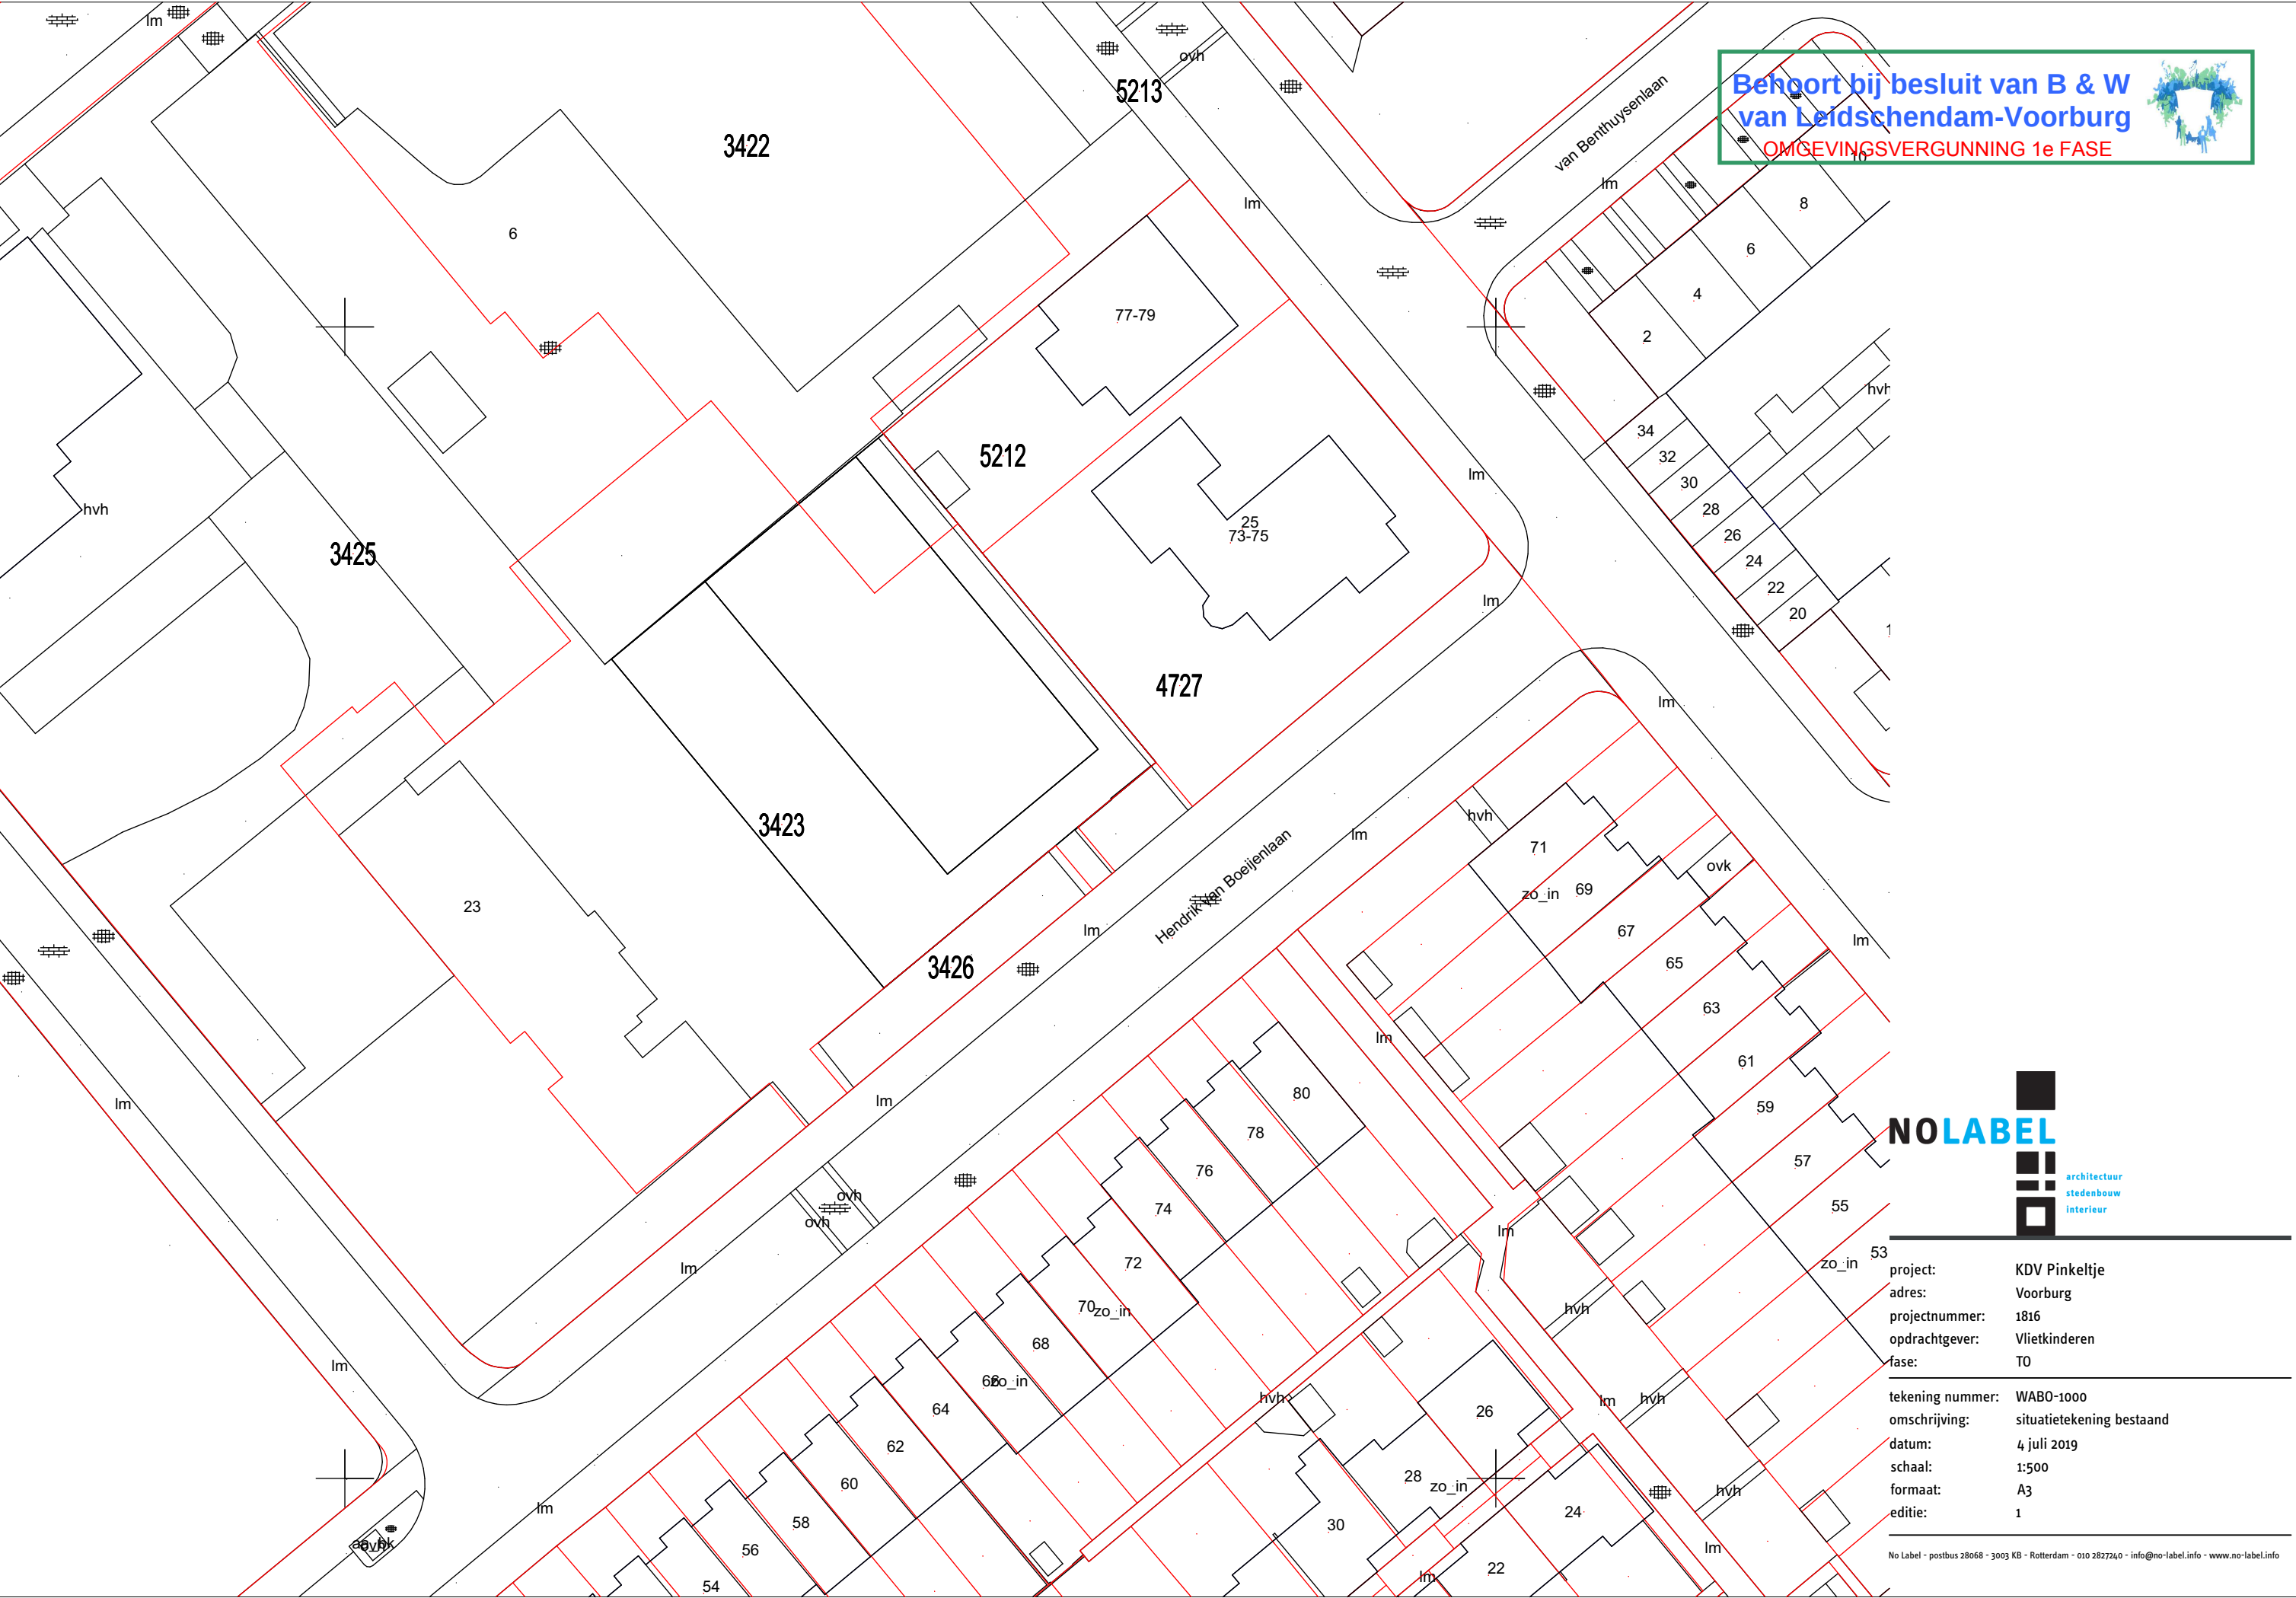


Behoort bij besluit van B & W  
van Leidschendam-Voorburg  
OMGEVINGSVERGUNNING 1e FASE

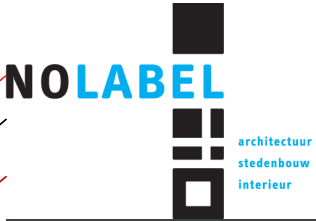


|                  |                           |
|------------------|---------------------------|
| project:         | KDV Pinkeltje             |
| adres:           | Voorburg                  |
| projectnummer:   | 1816                      |
| opdrachtgever:   | Vlietkinderen             |
| fase:            | T0                        |
| tekening nummer: | WABO-1000                 |
| omschrijving:    | situatietekening bestaand |
| datum:           | 4 juli 2019               |
| schaal:          | 1:500                     |
| formaat:         | A3                        |
| editie:          | 1                         |

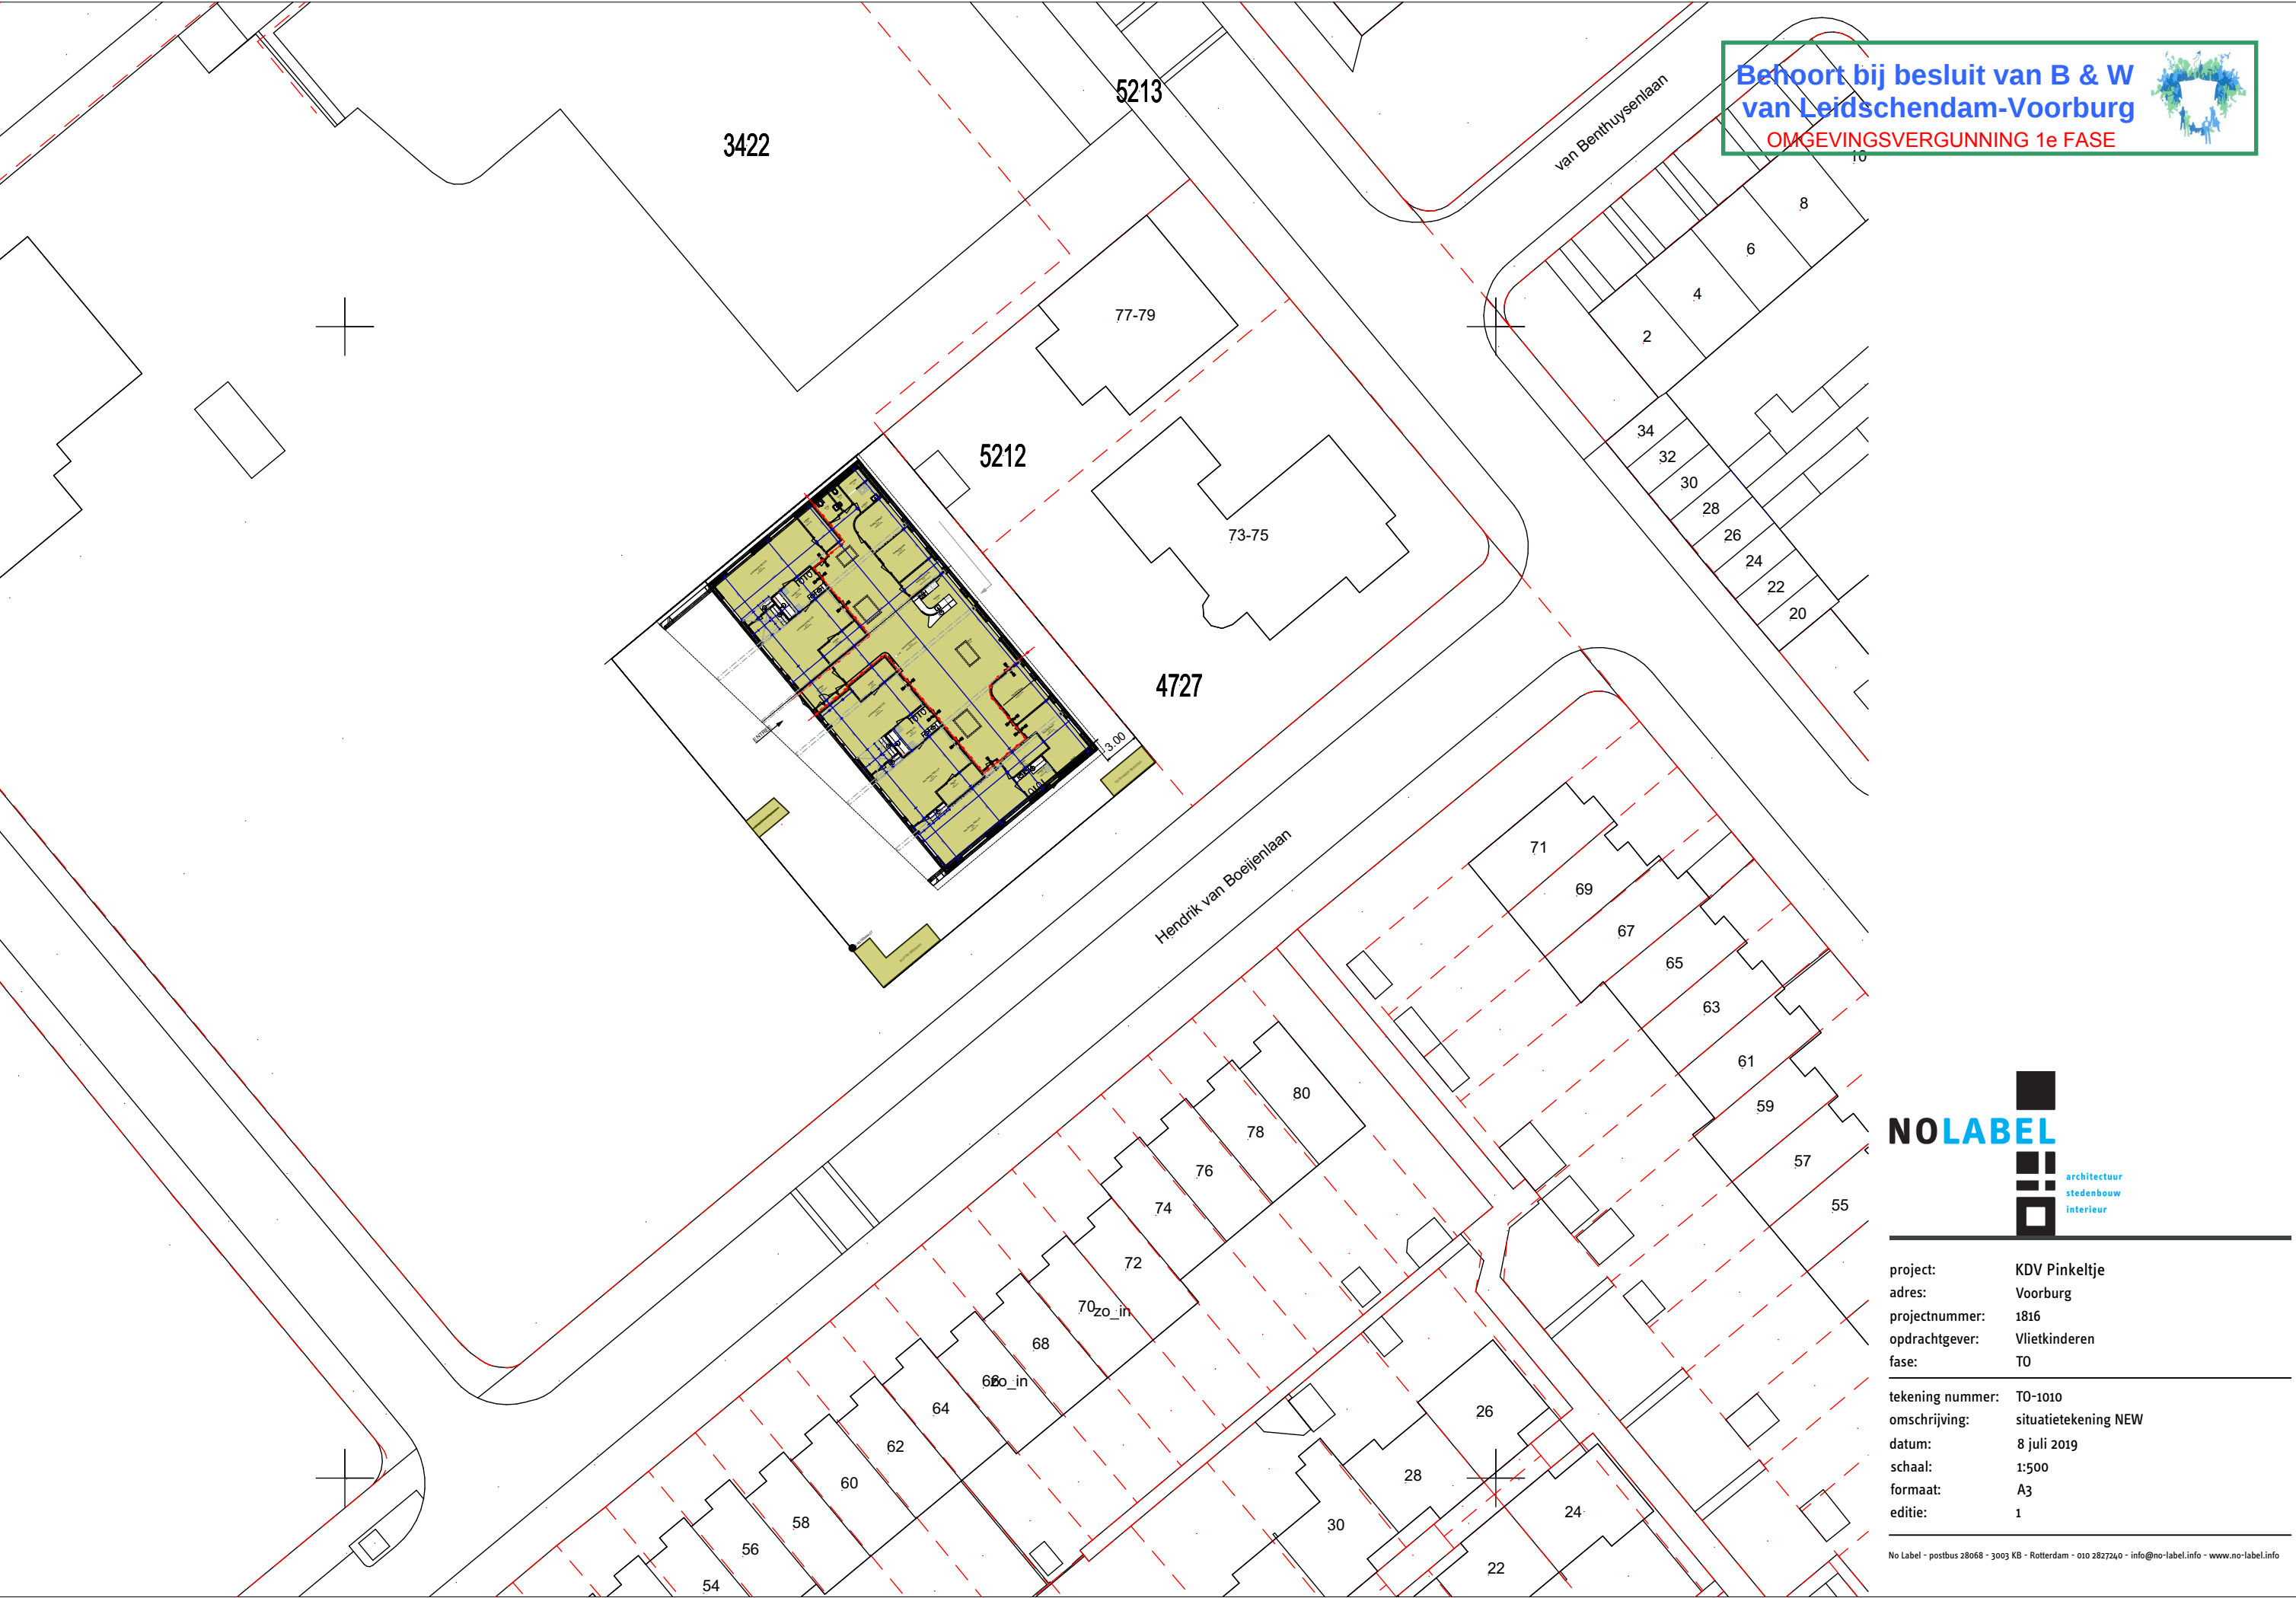


Behoort bij besluit van B & W  
van Leidschendam-Voorburg  
OMGEVINGSVERGUNNING 1e FASE

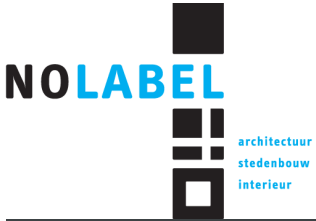



|                  |                      |
|------------------|----------------------|
| project:         | KDV Pinkeltje        |
| adres:           | Voorburg             |
| projectnummer:   | 1816                 |
| opdrachtgever:   | Vlietkinderen        |
| fase:            | T0                   |
| tekening nummer: | T0-1010              |
| omschrijving:    | situatietekening NEW |
| datum:           | 8 juli 2019          |
| schaal:          | 1:500                |
| formaat:         | A3                   |
| editie:          | 1                    |

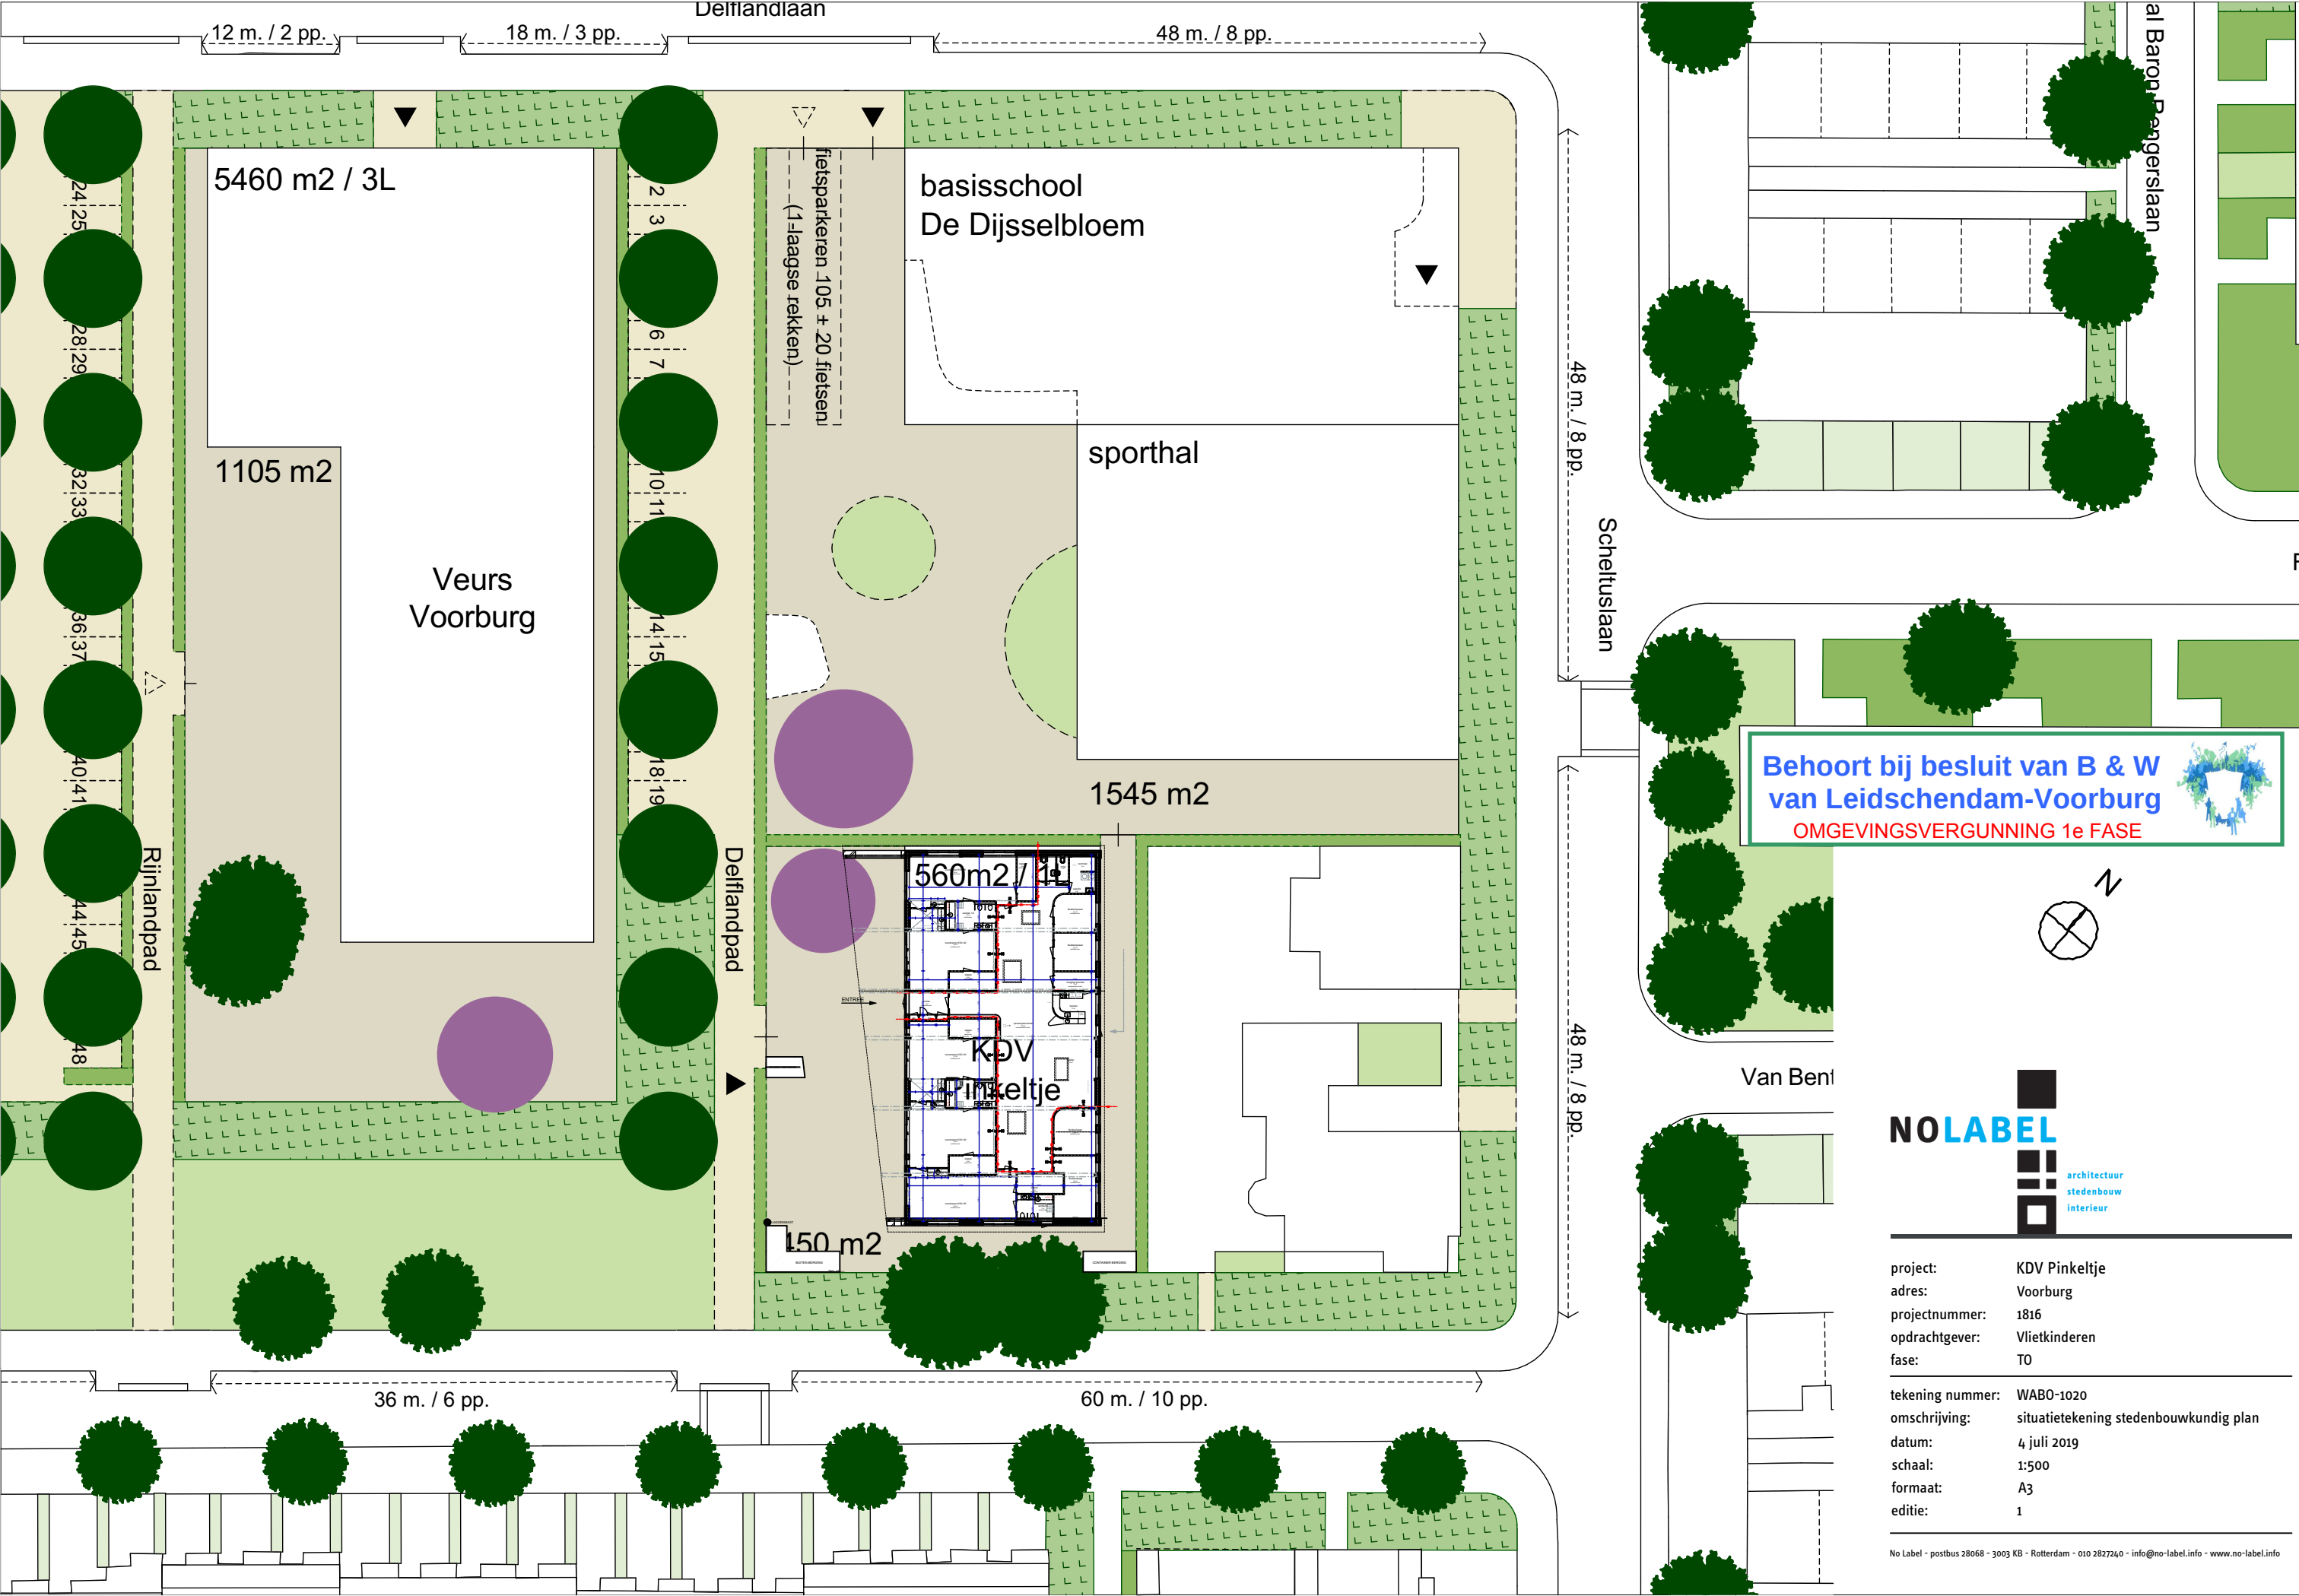

Behoort bij besluit van B & W  
van Leidschendam-Voorburg  
OMGEVINGSVERGUNNING 1e FASE

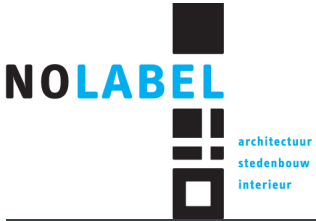


|                  |                                        |
|------------------|----------------------------------------|
| project:         | KDV Pinkeltje                          |
| adres:           | Voorburg                               |
| projectnummer:   | 1816                                   |
| opdrachtgever:   | Vlietkinderen                          |
| fase:            | T0                                     |
| tekening nummer: | WABO-1020                              |
| omschrijving:    | situatietekening stedenbouwkundig plan |
| datum:           | 4 juli 2019                            |
| schaal:          | 1:500                                  |
| formaat:         | A3                                     |
| editie:          | 1                                      |

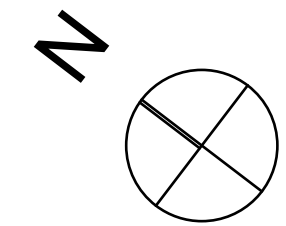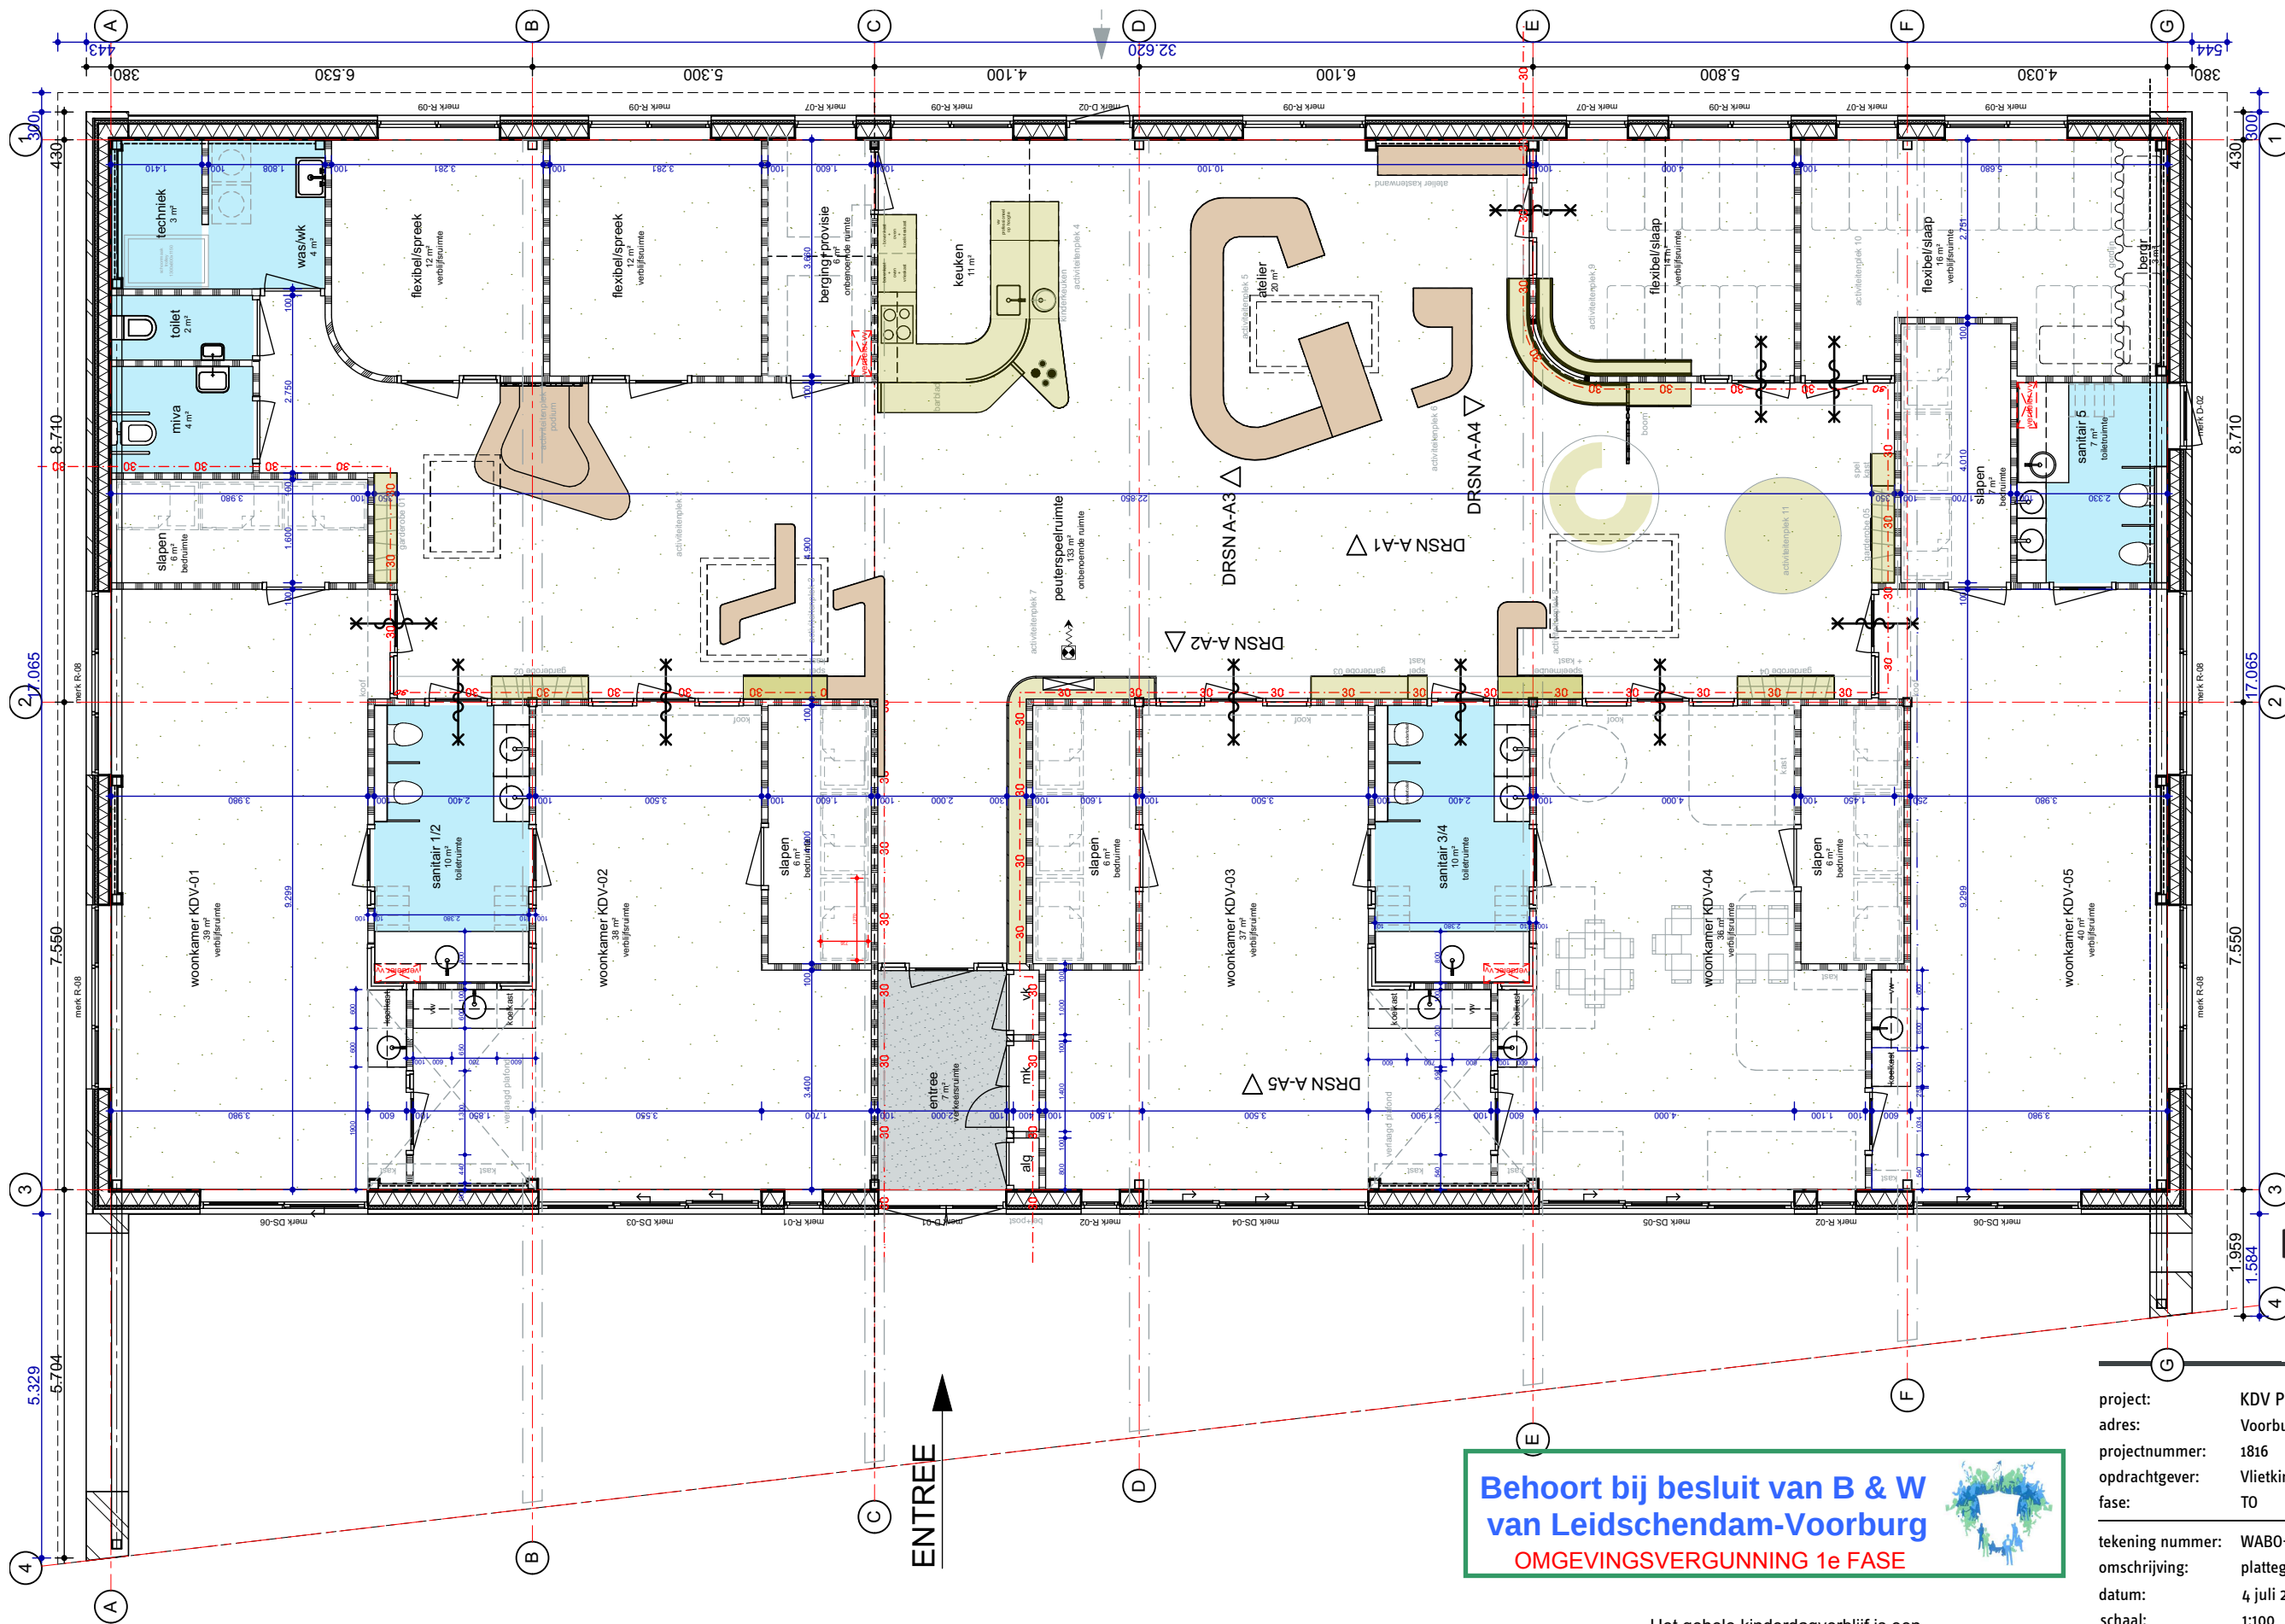

|                  |                |
|------------------|----------------|
| project:         | KDV Pinkeltje  |
| adres:           | Voorburg       |
| projectnummer:   | 1816           |
| opdrachtgever:   | Vlietkinderen  |
| fase:            | T0             |
| tekening nummer: | WAB0-100       |
| omschrijving:    | plattegrond BG |
| datum:           | 4 juli 2019    |
| schaal:          | 1:100          |
| formaat:         | A3             |
| editie:          | 1              |

Het gehele kinderdagverblijf is een  
verblijfsgebied  
bijeenkomstfunctie kinderopvang met  
bedgebied < 4 jaar

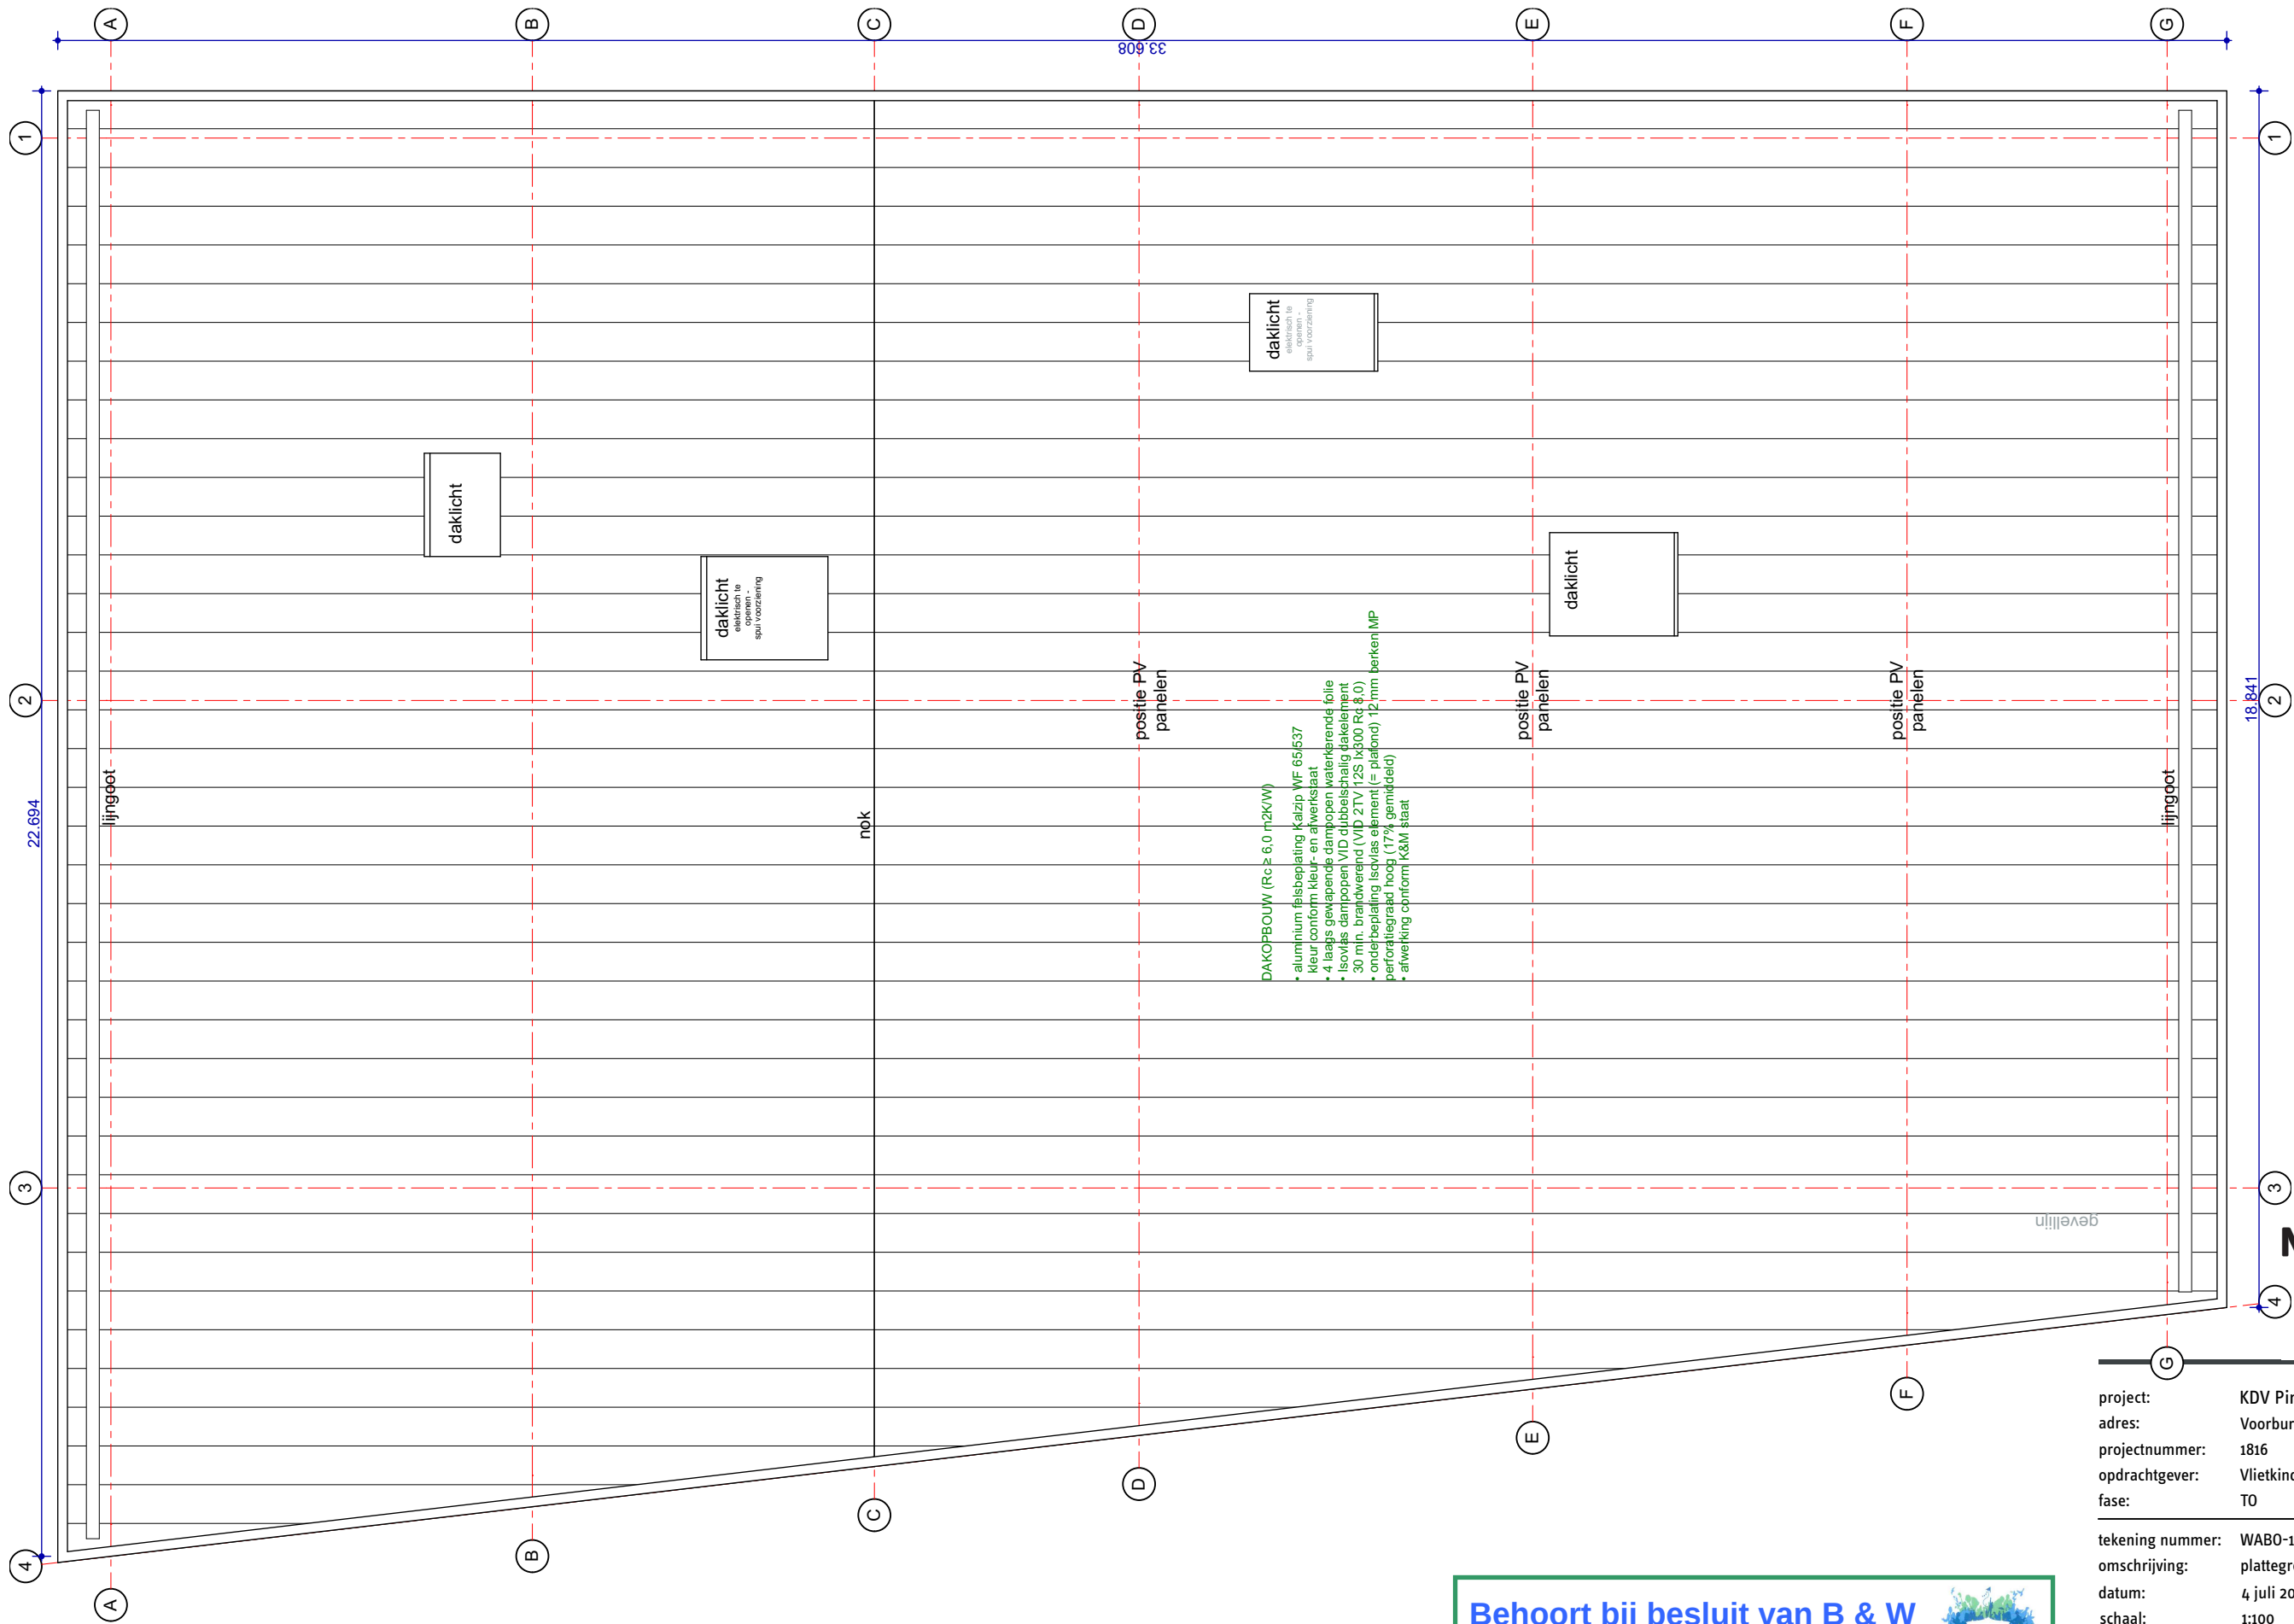

daklicht  
elektrisch te  
openen -  
spui voorziening

daklicht

daklicht  
elektrisch te  
openen -  
spui voorziening

positie PV  
panelen



DAKOPBOUW (Rc  $\geq$  6,0 m<sup>2</sup>K/W)  
• aluminium isolatieplaat  
• 4 laags gewapende dampopen waterkerende folie  
• isolatie dampopen VDI dubbelzijdig daklelement  
30 min. brandwerend (VIP 2TV T2S 1200 Rc 8.0)  
• onderbeplating isolatie element (= plafond) 12 mm berken MP  
perforatiegraad hoog (17% gemiddeld)  
• afwerking conform K&M staat

daklicht

positie PV  
panelen

positie PV  
panelen



lijngoot

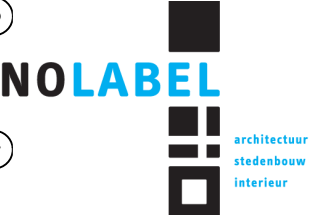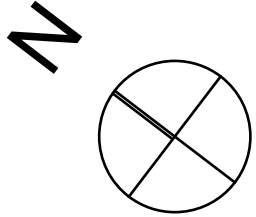


Behoort bij besluit van B & W  
van Leidschendam-Voorburg  
OMGEVINGSVERGUNNING 1e FASE



|                  |                 |
|------------------|-----------------|
| project:         | KDV Pinkeltje   |
| adres:           | Voorburg        |
| projectnummer:   | 1816            |
| opdrachtgever:   | Vlietkinderen   |
| fase:            | T0              |
| tekening nummer: | WABO-101        |
| omschrijving:    | plattegrond DAK |
| datum:           | 4 juli 2019     |
| schaal:          | 1:100           |
| formaat:         | A3              |
| editie:          | 1               |

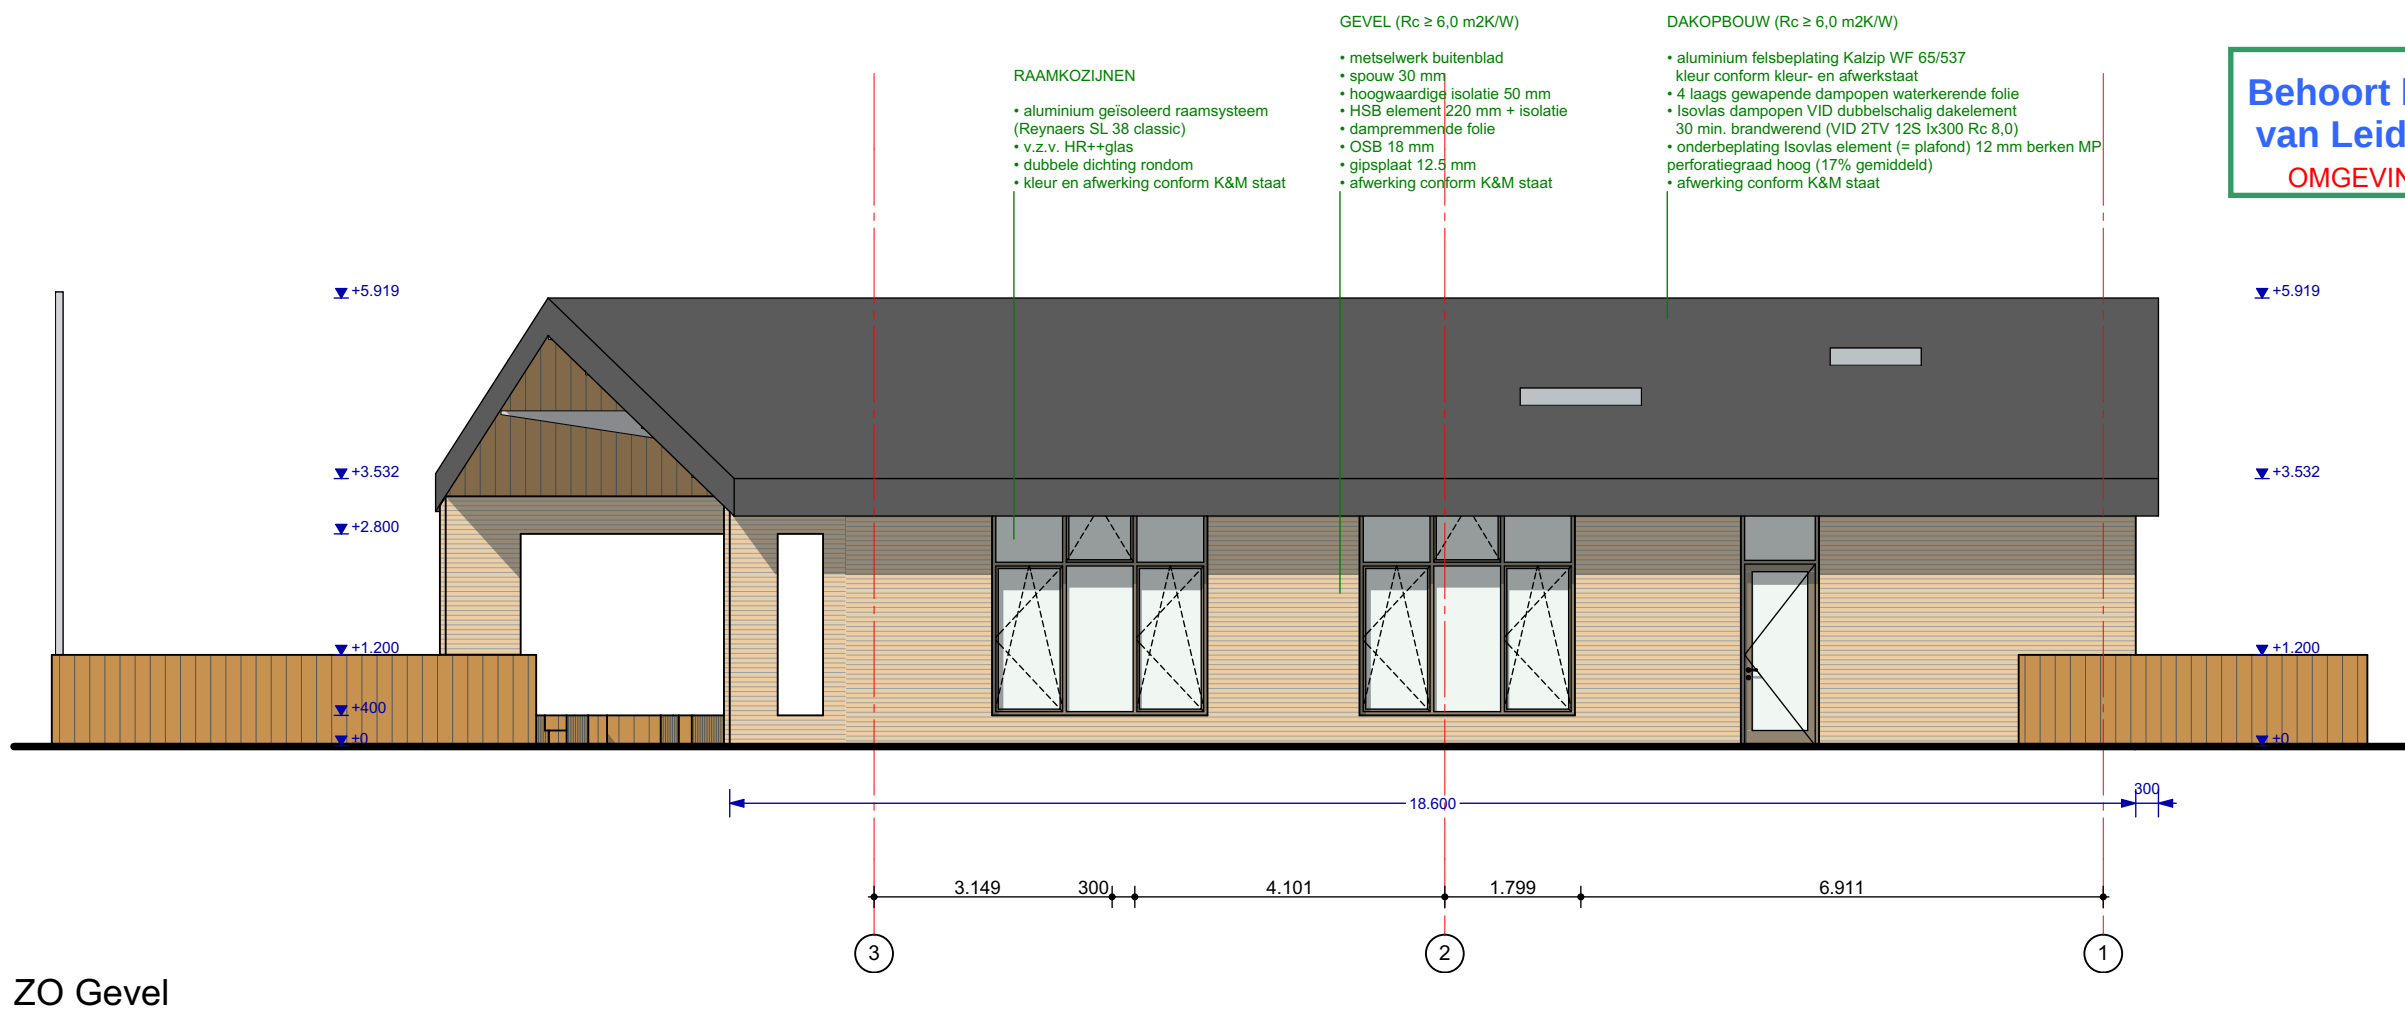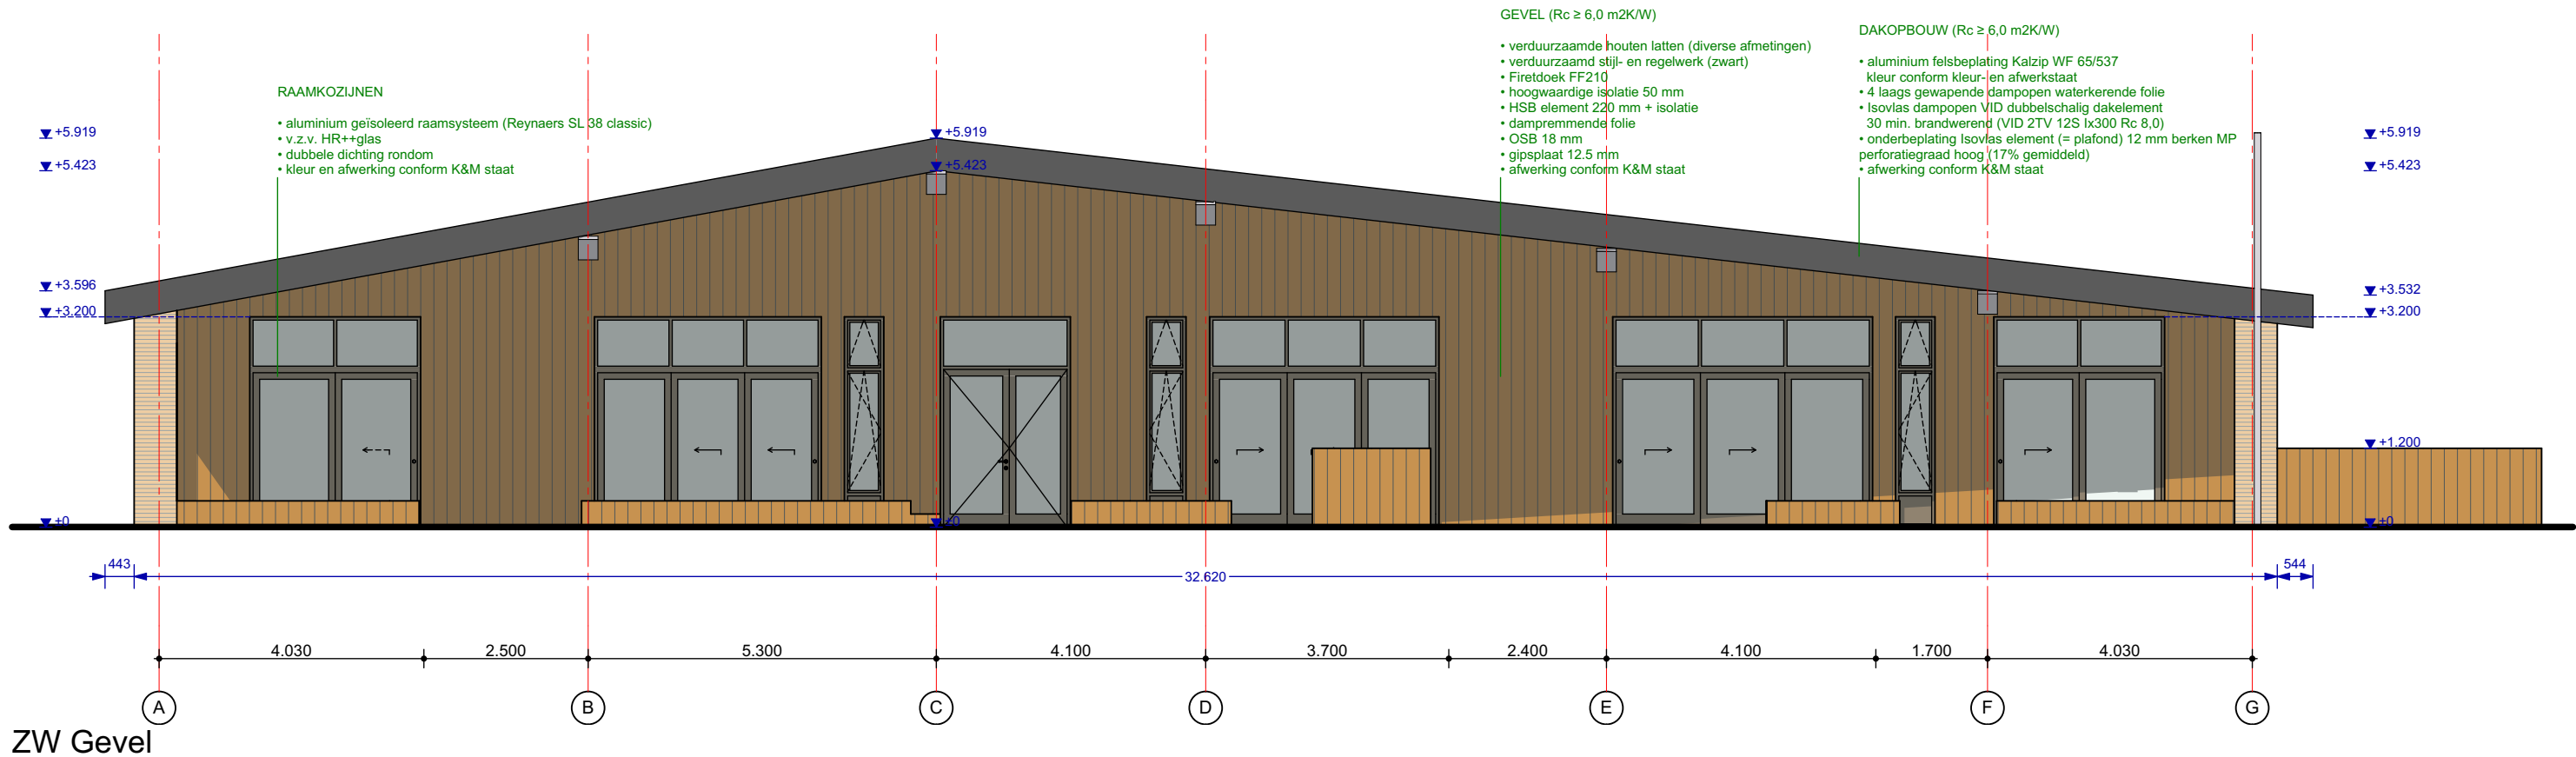


Behoort bij besluit van B & W  
van Leidschendam-Voorburg  
OMGEVINGSVERGUNNING 1e FASE

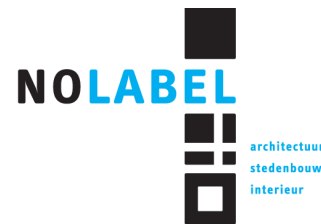


project: KDV Pinkeltje  
adres: Voorburg  
projectnummer: 1816  
opdrachtgever: Vlietkinderen  
fase: T0

tekening nummer: WABO-200  
omschrijving: gevels ZW en ZO  
datum: 4 juli 2019  
schaal: 1:100  
formaat: A3  
editie: 1

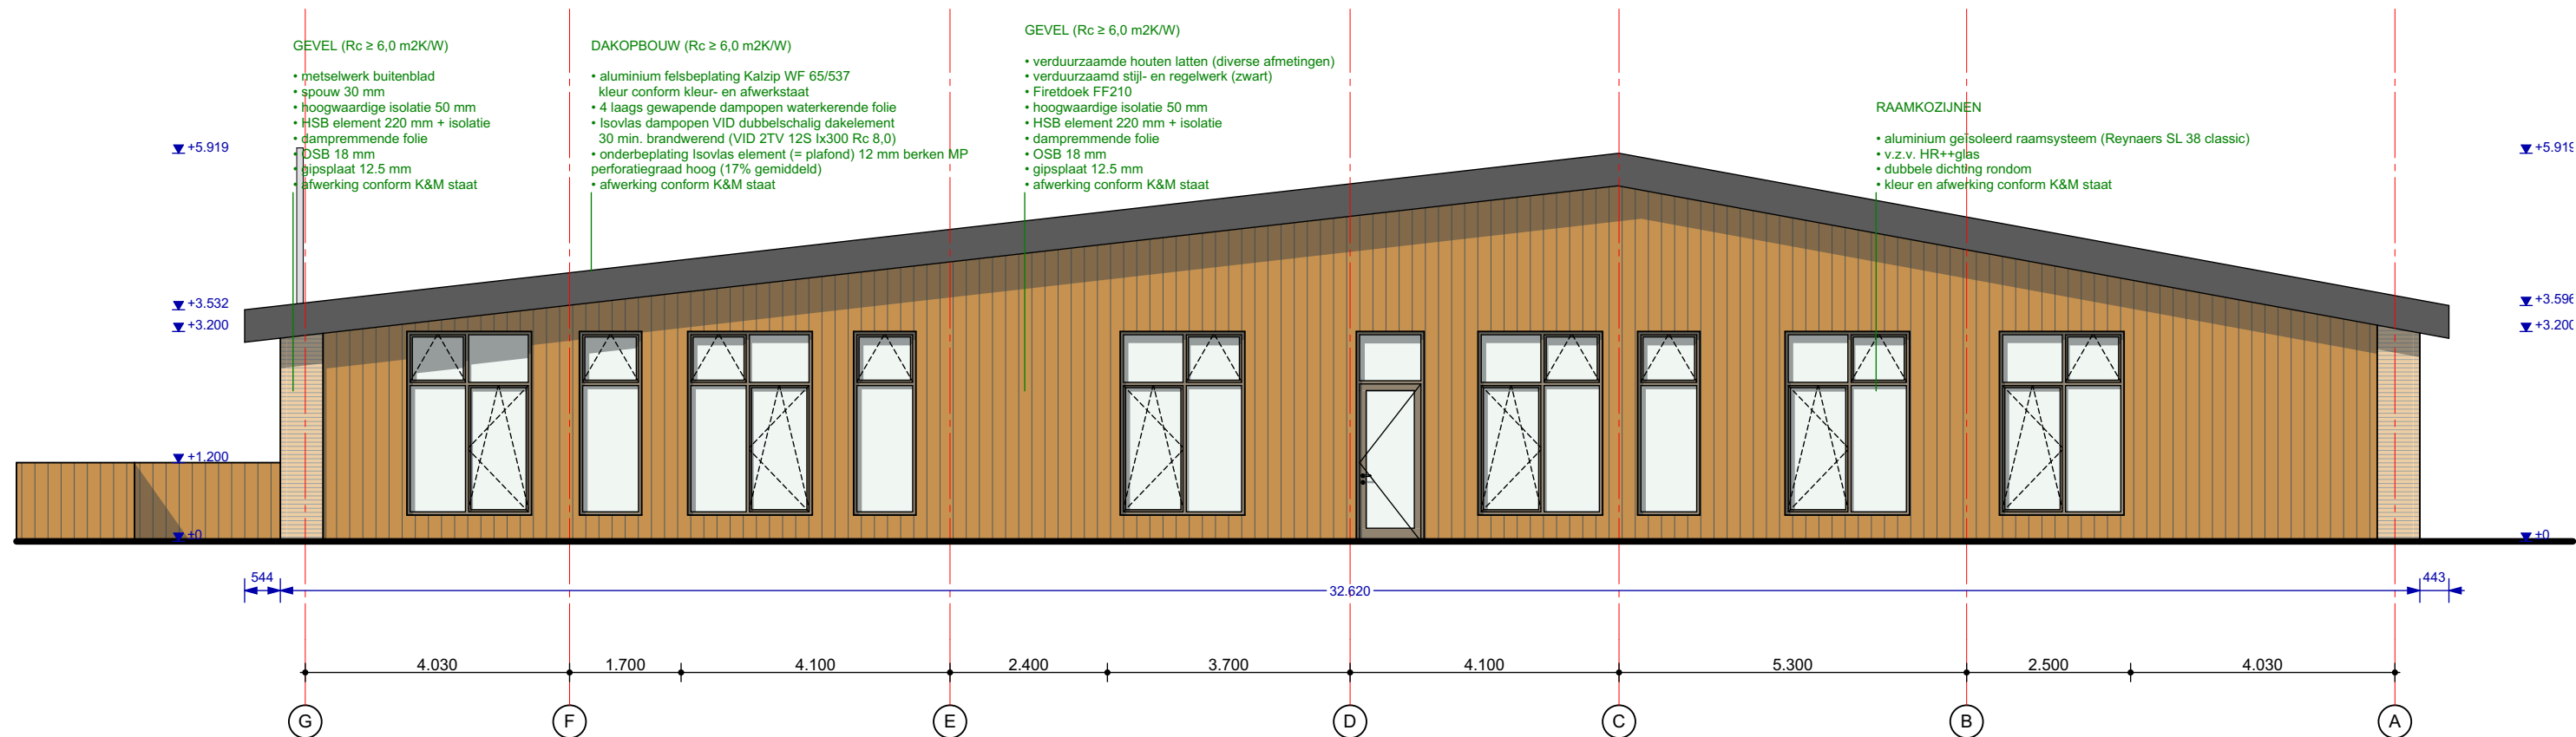

NO Gevel

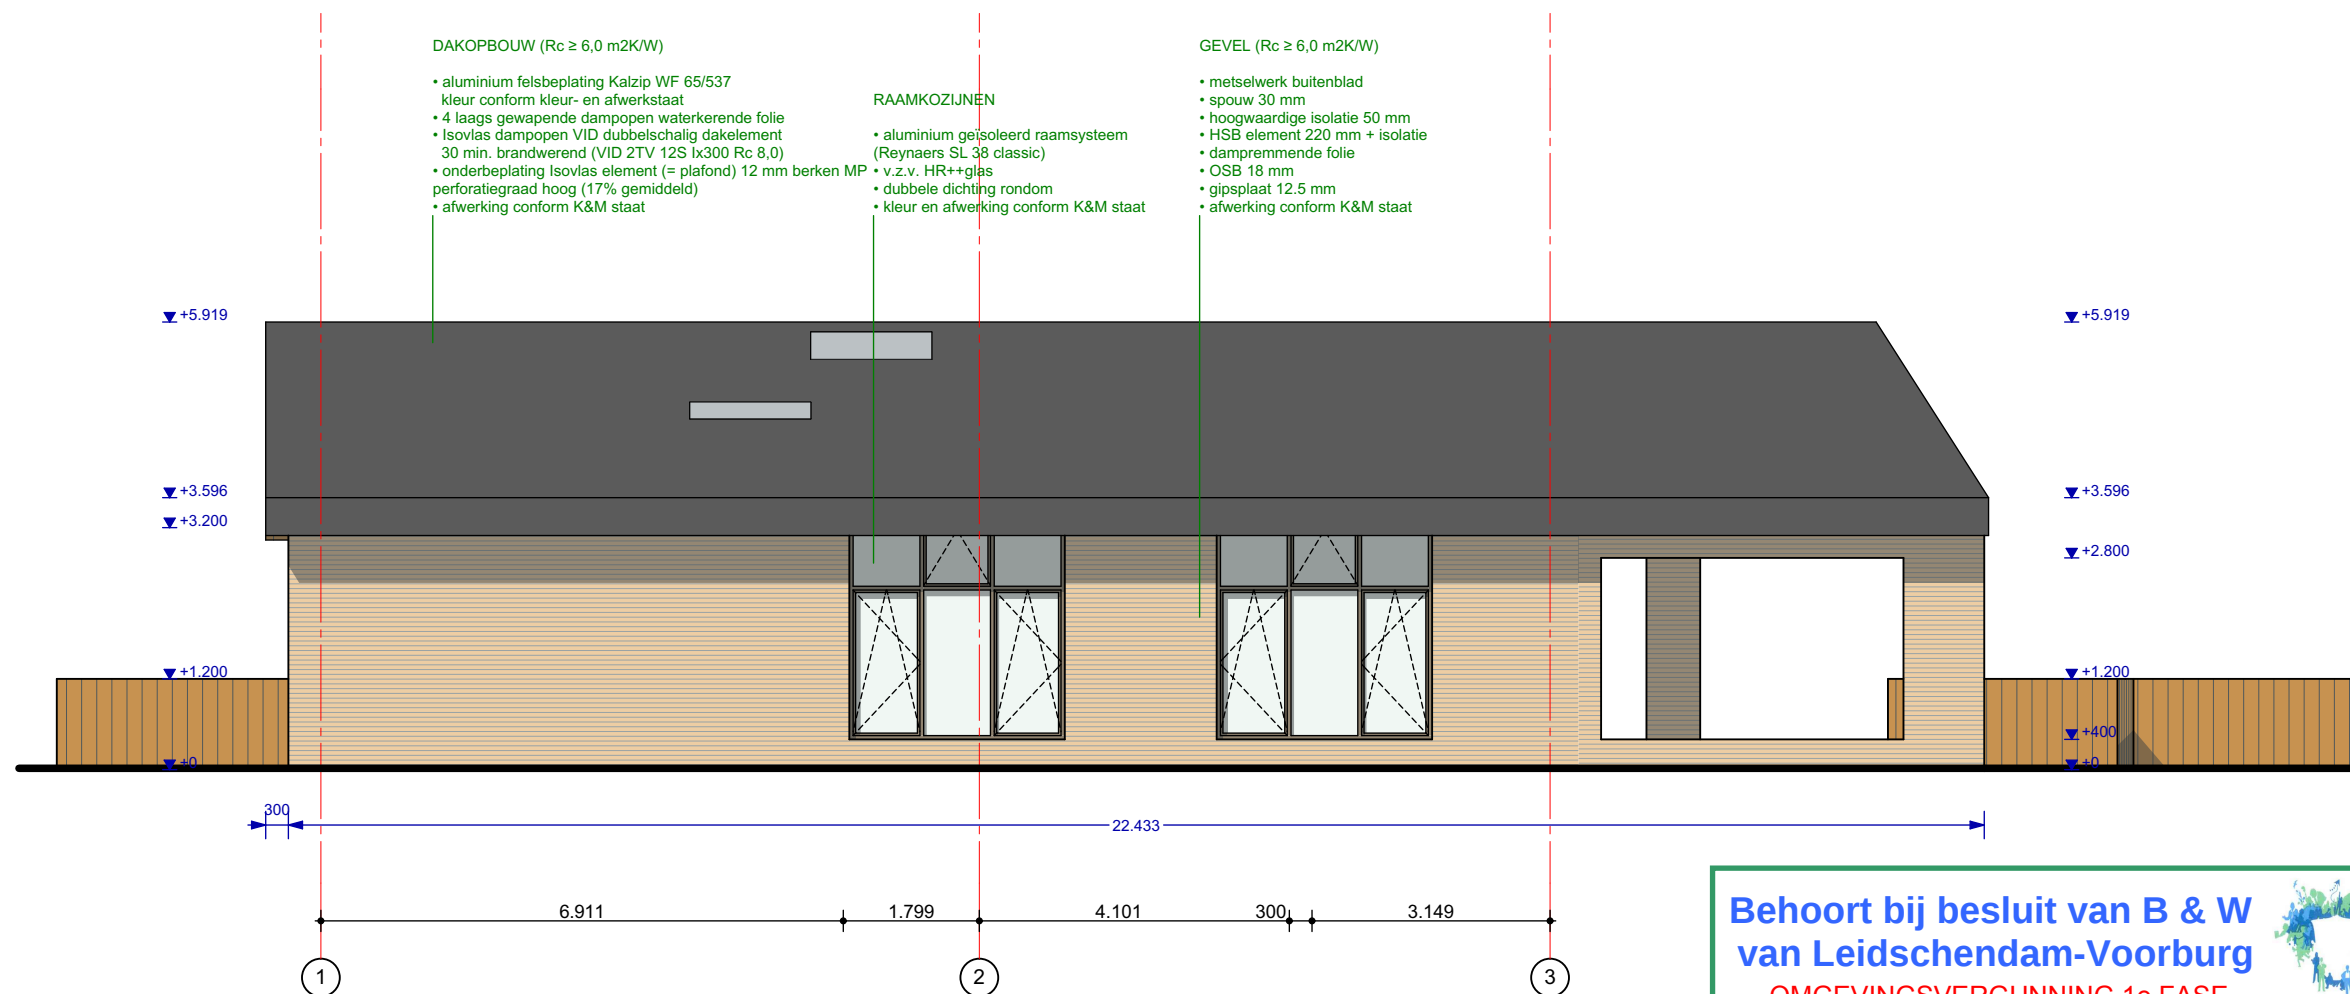

NW Gevel

Behoort bij besluit van B & W  
van Leidschendam-Voorburg  
OMGEVINGSVERGUNNING 1e FASE



project: KDV Pinkeltje  
adres: Voorburg  
projectnummer: 1816  
opdrachtgever: Vlietkinderen  
fase: T0

tekening nummer: WABO-201  
omschrijving: gevels NO en NW  
datum: 4 juli 2019  
schaal: 1:100  
formaat: A3  
editie: 1




DAKOPBOUW (Rc ≥ 6,0 m2K/W)


- aluminium felsbeplating Kalzip WF 65/537  
kleur conform kleur- en afwerkstaat
- 4 laags gewapende dampopen waterkerende folie
- Isovlas dampopen VID dubbelschalig dakelement  
30 min. brandwerend (VID 2TV 12S 1x300 Rc 8,0)
- onderbeplating Isovlas element (= plafond) 12 mm berken MP  
perforatiegraad hoog (17% gemiddeld)
- afwerking conform K&M staat

BG VLOEROPBOUW (Rc ≥ 3,5 m2K/W)


- vloerafwerking conform K&M staat
- anhydrietvloer 80 mm
- vloerverwarming
- geïsoleerde kanaalplaatvloer 320 mm
- isolatie 202 mm
- kruipruimte

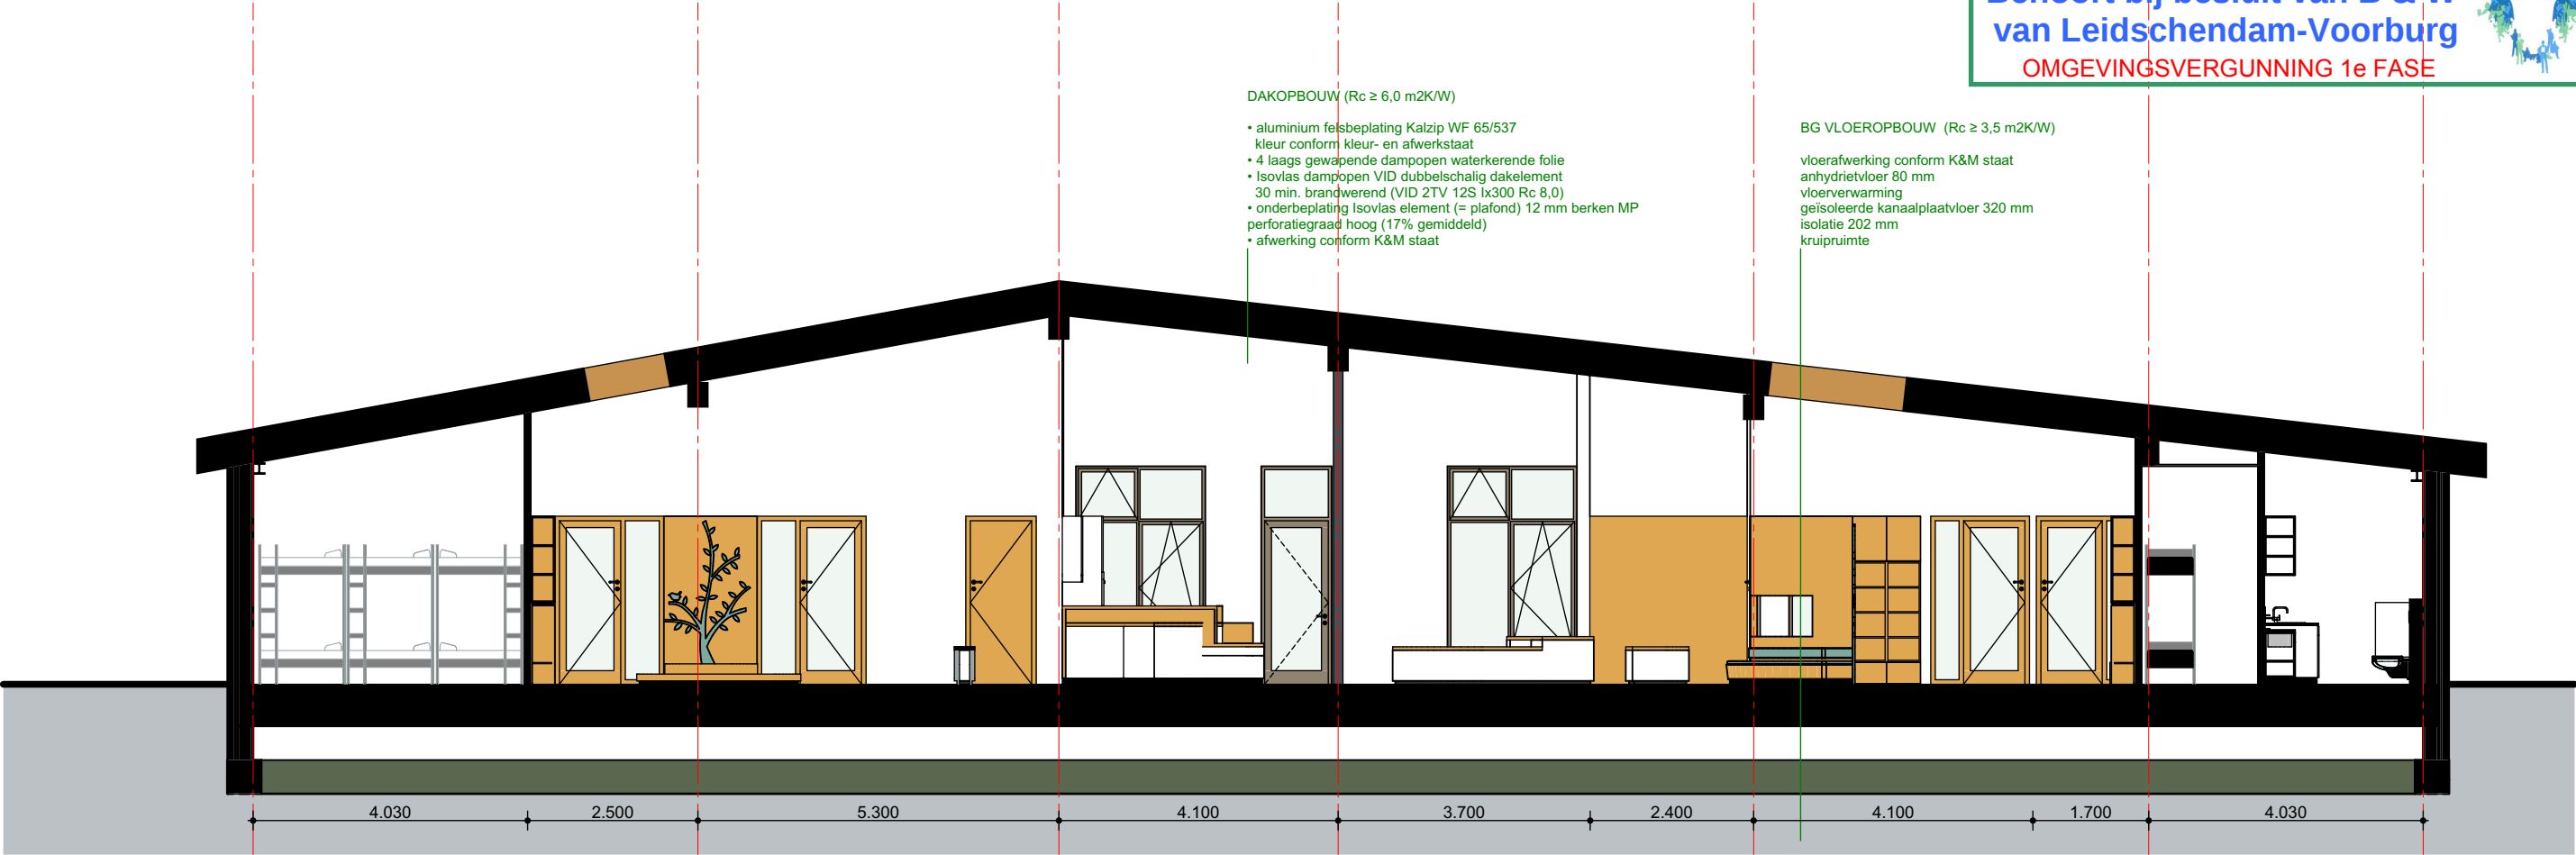


DRSN A-A1

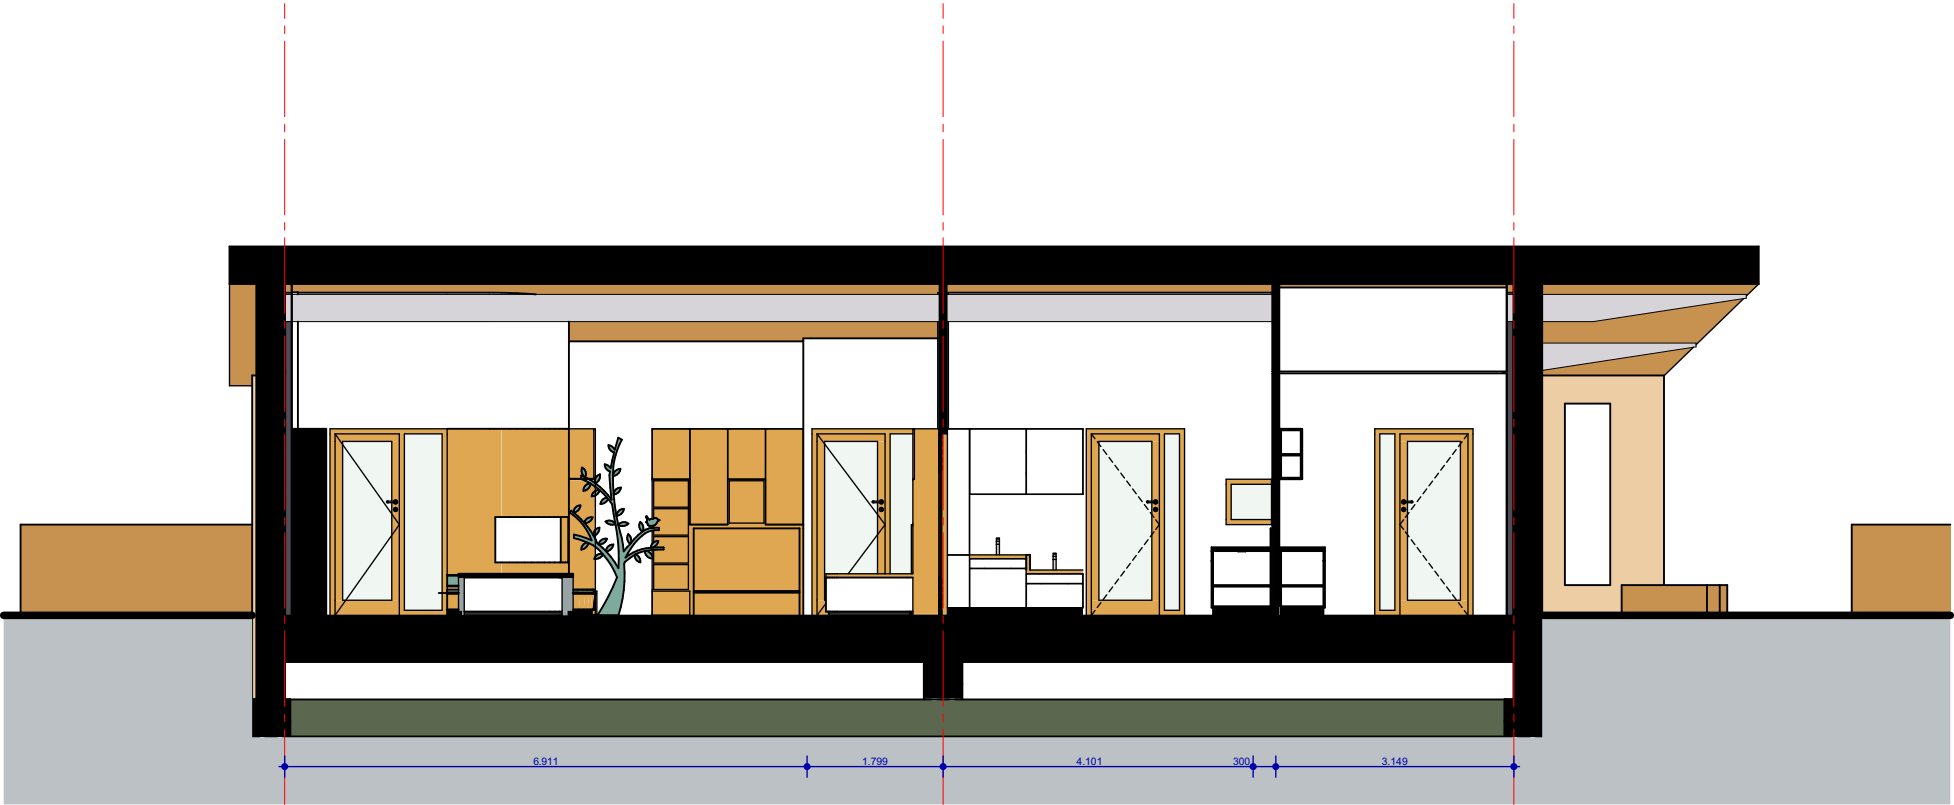


DRSN A-A4

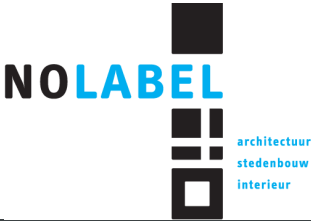

|                  |                     |
|------------------|---------------------|
| project:         | KDV Pinkeltje       |
| adres:           | Voorburg            |
| projectnummer:   | 1816                |
| opdrachtgever:   | Vlietkinderen       |
| fase:            | T0                  |
| tekening nummer: | WABO-250            |
| omschrijving:    | doorsneden A1 en A4 |
| datum:           | 4 juli 2019         |
| schaal:          | 1:100               |
| formaat:         | A3                  |
| editie:          | 1                   |

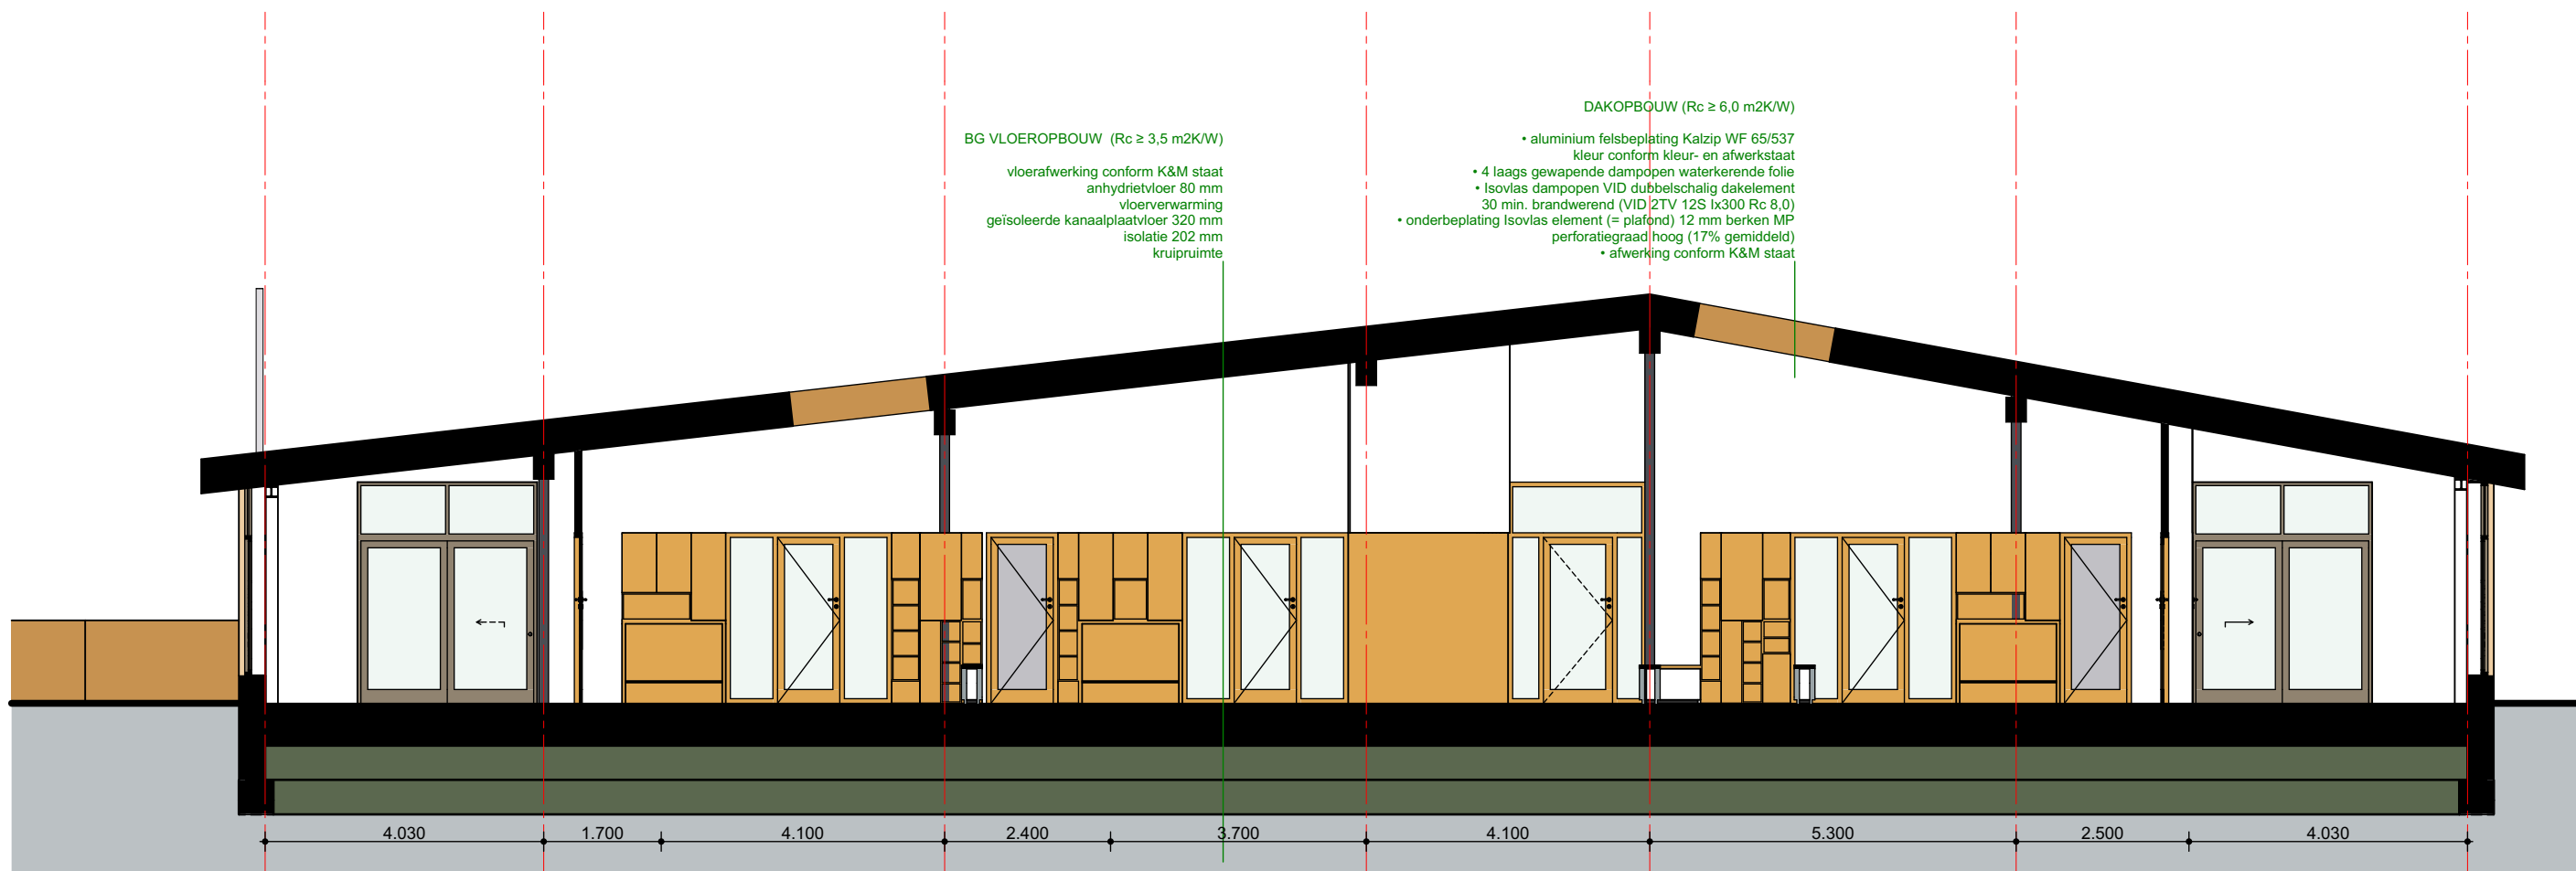

DRSN A-A2

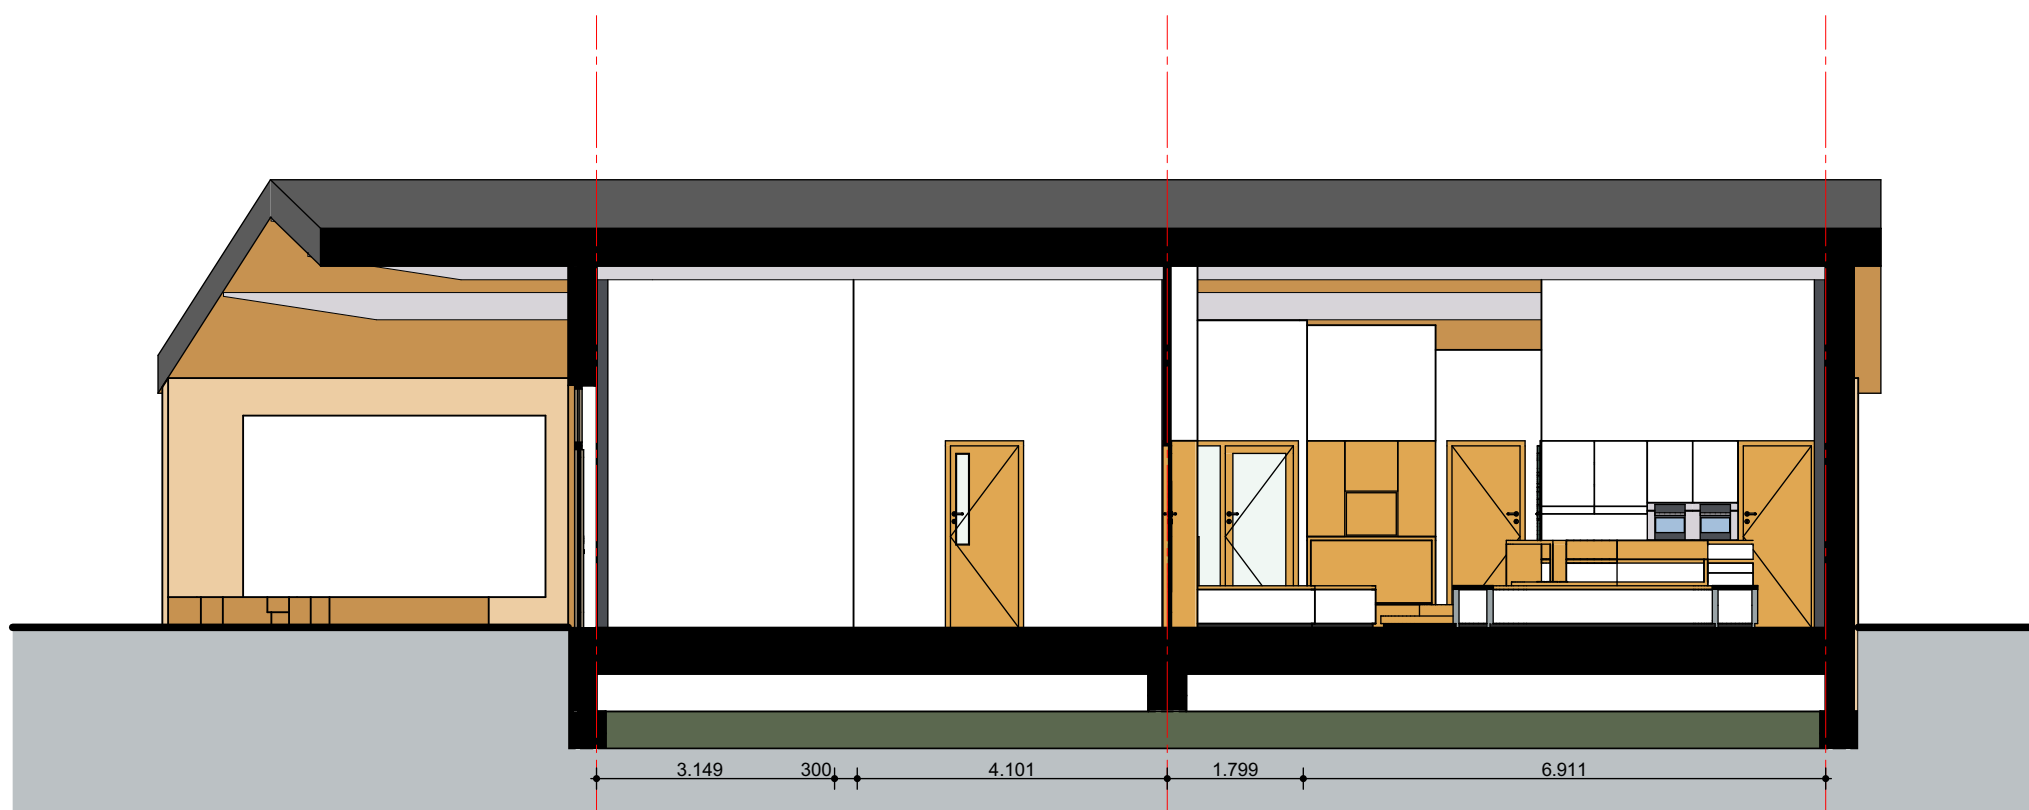

DRSN A-A3

Behoort bij besluit van B & W  
van Leidschendam-Voorburg  
OMGEVINGSVERGUNNING 1e FASE



project: KDV Pinkeltje  
adres: Voorburg  
projectnummer: 1816  
opdrachtgever: Vlietkinderen  
fase: T0

tekening nummer: WABO-251  
omschrijving: doorsneden A2 en A3  
datum: 4 juli 2019  
schaal: 1:100  
formaat: A3  
editie: 1