


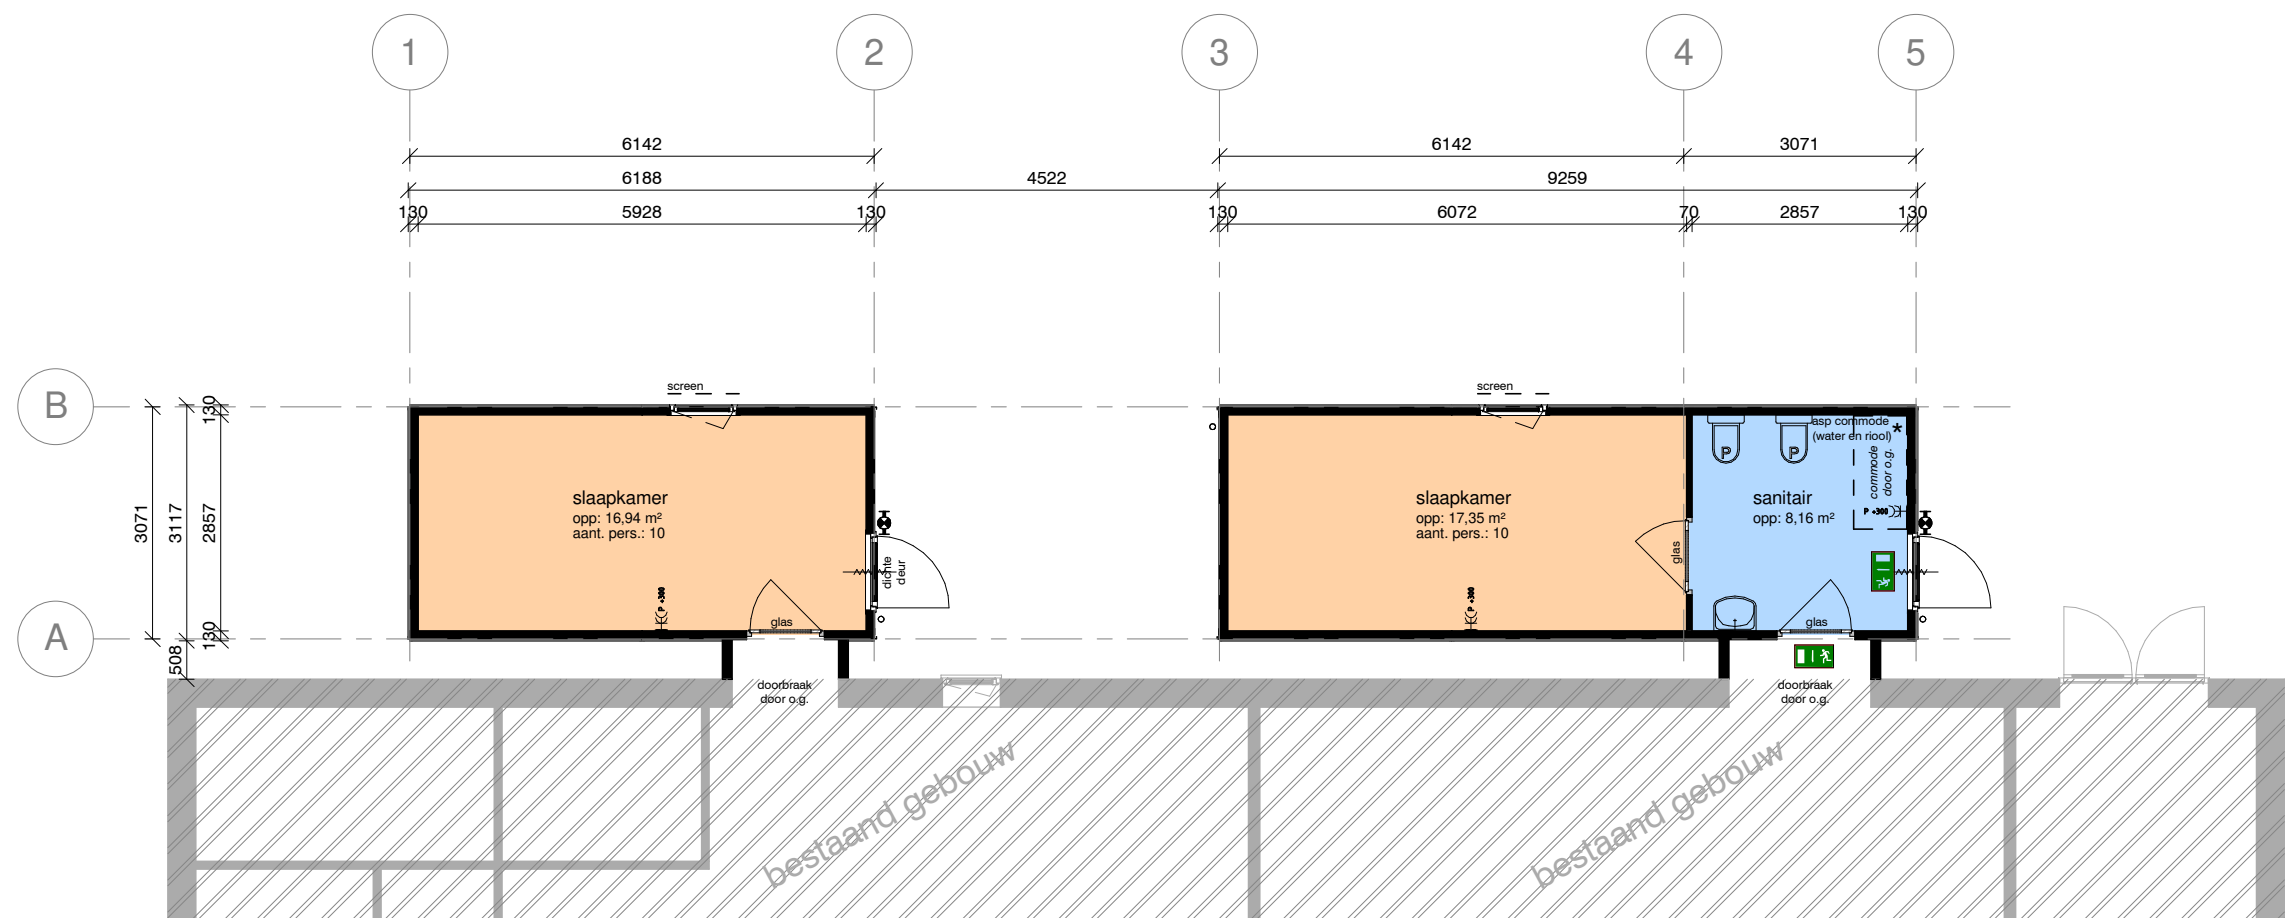

plattegrond
schaal 1 : 100

getekend	revisie	datum	omschrijving
opdrachtgever			
Kinderopvang 't Nest			
projectadres			
Peperstraat 49 5975 Sevenum			

tekeningnummer		revisie	datum
Q18-01063-A-001			07-02-2019
benaming			
tijdelijke slaapkamers			
fase	getekend	bouwdeel	inw. hoogte
	N. van Leest	PK21	2600 mm
	ordernummer	schaal	formaat
	SO	1 : 100	maten in mm. A3



Industrieweg 8
Postbus 18
5688 ZG Oirschot
+31 (0)499 572 024
www.demeeuw.com

Auteursrechten voorbehouden. Behoudens de door de auteurswet gestelde uitzondering mag niets uit deze tekening worden vervoelvoudigd (waaronder begrepen het opslaan in een geautomatiseerde vorm, dan wel het bewerken naar een drie dimensionale vorm) of openbaar worden gemaakt, op welke wijze ook, zonder voorafgaande schriftelijke toestemming van DEMEEUW.
"Deze tekening is een weergave van de aanbidding. Ingetekende onderdelen maken niet automatisch deel uit van de aanbidding. Voor een exacte omschrijving, van de aangeboden levering en werkzaamheden van DEMEEUW, dient u de technische omschrijving bij de offerte te raadplegen."