


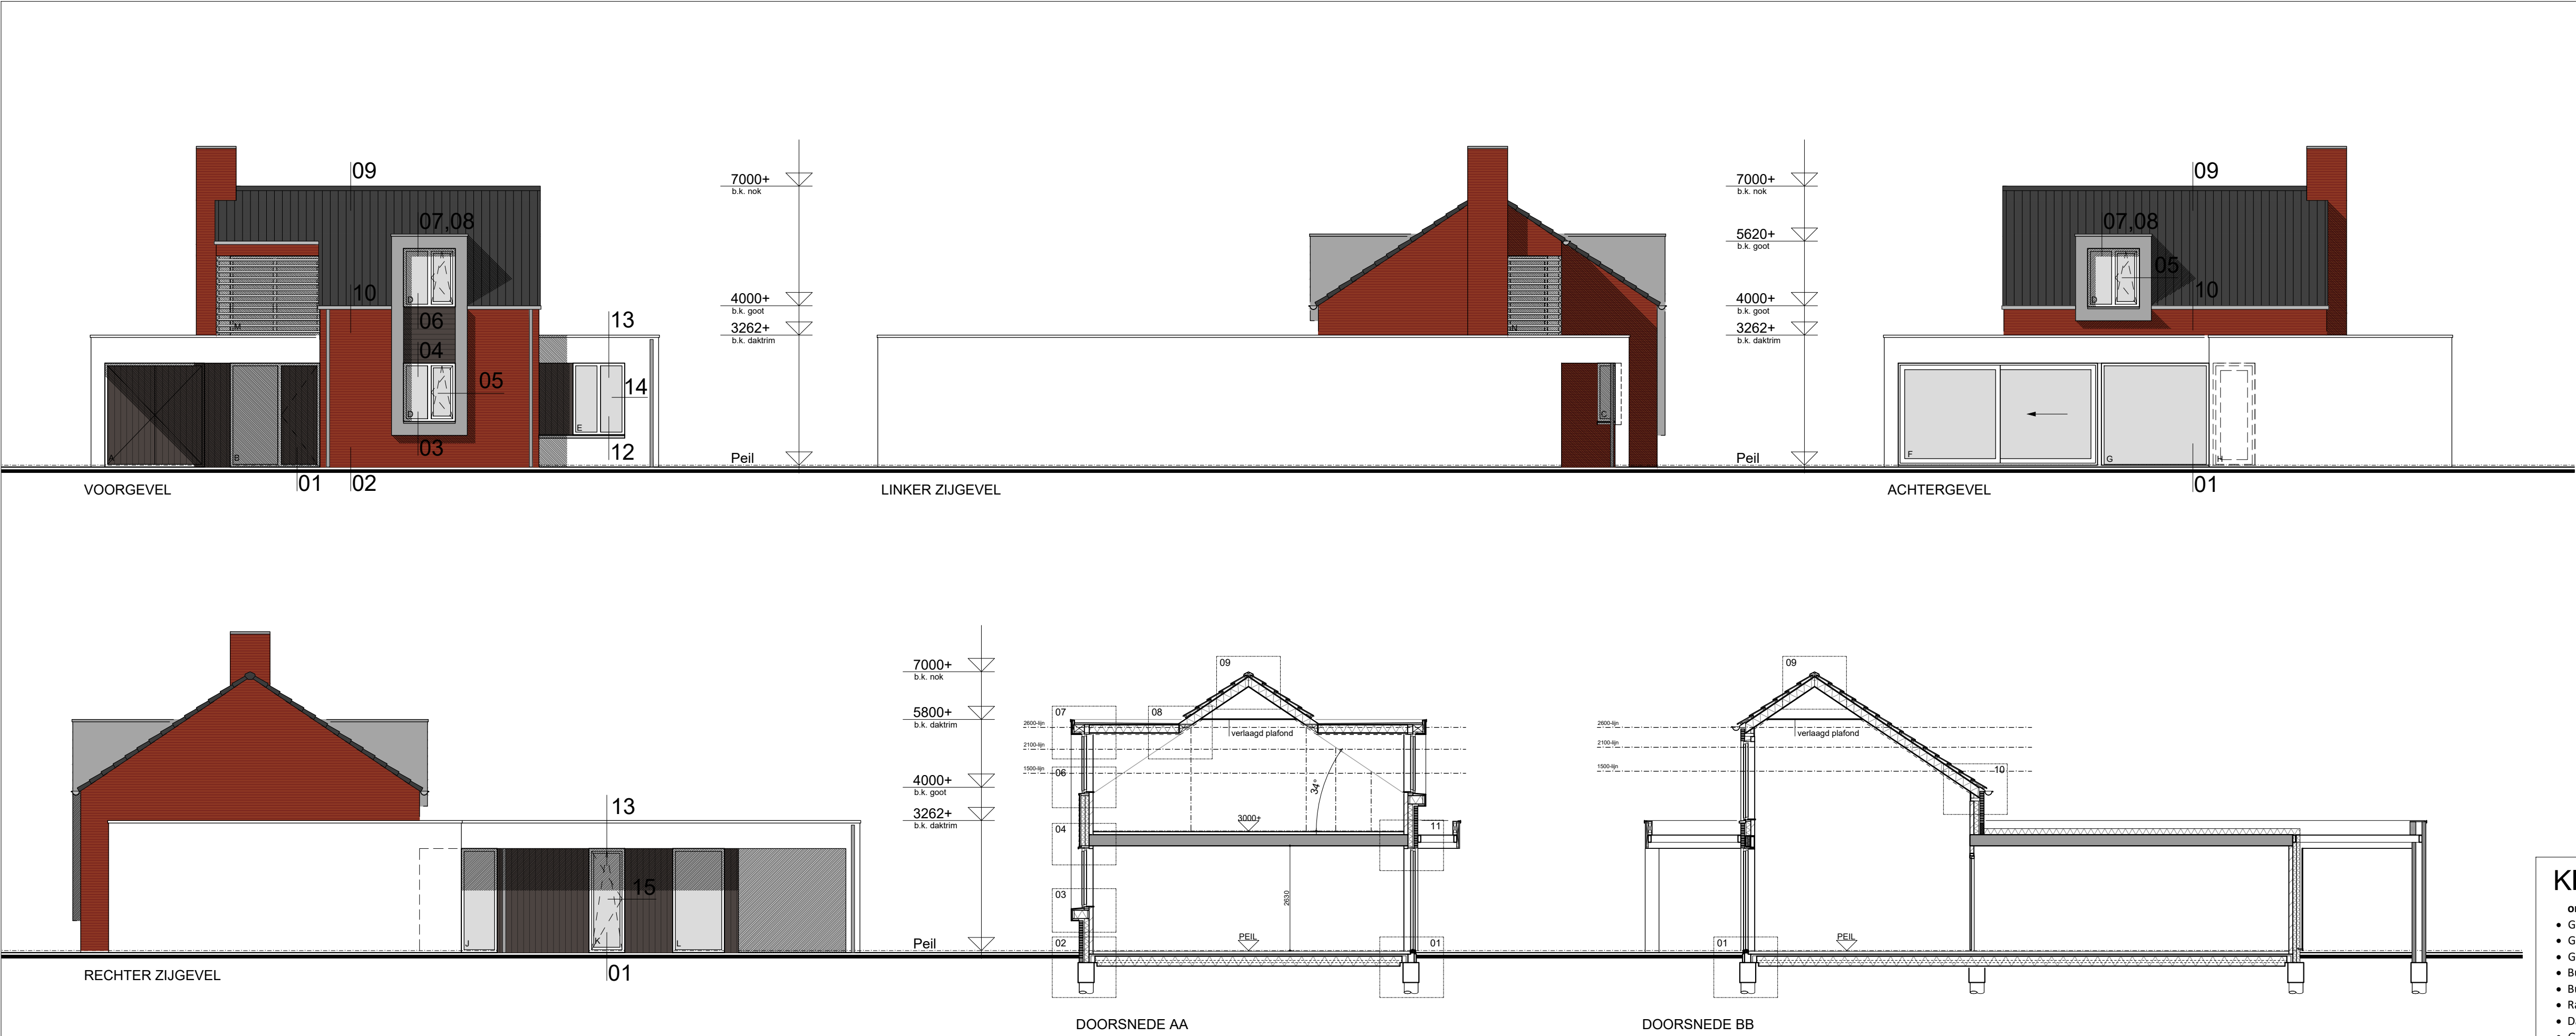

bouwbesluit

- dikte binnenwanden als op tekening aangegeven door constructeur
- badkamer en toilet afsluitbaar
- wateropname vloer, wand en plafond in sanitaire ruimten volgens NEN2778 waterdicht
- karakteristieke isolatie-index tussen verblijfsruimten in de woning min. -20dB
- isolerende beglazing U-waarde volgens EPC berekening
- isolatie spouwmuur Rc-waarde volgens EPC berekening
- dakisolatie Rc-waarde volgens EPC berekening
- hang- en sluitwerk polietiekemerken Veilig Wonen met weerstandsklasse 2
- l.b.v. inbraakwerendheid volgens NEN 5087 en NEN 5096
- vrije doorgang conform bouwbesluit min. 850x2300mm
- breedte aanrede en oprede trap conform bouwbesluit
- vrije hoogte boven trap conform bouwbesluit min. 2300mm
- balustrade 1000mm +vloer
- geen opstapmogelijkheden tussen 0,2 en 0,7meter boven de vloer
- ventilatie volgens ventilatieberekeningen installateur, conform bouwbesluit NEN 1087
- luchtverversing meterkast: aan onder- en bovenzijde voorzien van openingen volgens voorschrift bouwbesluit 20m3/s
- l.b.v. het weren van ongedierte voorzieningen aanbrengen
- electravoorzieningen volgens opgave installateur, conform NEN 1010
- gasvoorzieningen volgens opgave installateur, conform NEN 1078 (NPR 3378)
- watervoorzieningen volgens opgave installateur, conform NEN 1006

BEPERKING VAN UITBREIDING VAN BRAND:

- alle constructieonderdelen/materialen conform art. 2.67 lid 1 brandklasse volgens tabel 2.66 en rookklasse s2 volgens NEN 13501-1
- alle constructieonderdelen/materialen buitenzijde conform art. 2.68 lid 1 moeten voldoen aan brandklasse volgens tabel 2.66 volgens NEN 13501-1
- alle horizontale constructieonderdelen/materialen conform art. 2.69 lid 1 uitvoeren met een brandklasse volgens tabel 2.66 met een rookklasse s1f volgens NEN 13501-1
- niet isolerende gekoppelde rookmelders aangesloten op elektra volgens NEN 2555 en NEN-EN 14604 met back-up batterij

riolering

- riolering - vwa conform NEN 3215 / NTR 3216
- riolering - hwa conform NEN 3215 / NTR 3216

definitief verloop riolering
te bepalen door installateur
definitieve afmetingen riolering
te bepalen door installateur
dekking riolering t.p.v. erfgrans 500mm
diameter ø125mm
hwa's voorzien van blad/loof-afscheider

Kleuren- en materialenstaat

onderdeel	materiaal	kleur
• Gevels	baksteen, handvorm	donkerbruin genuanceerd
• Gevels	verticale houten delen	antraciet
• Gevels	stucwerk	wit
• Buiten kozijnen	hout	antraciet
• Buitendeuren	hout	antraciet
• Ramen	hout	antraciet
• Dak	vlakke dakpan	antraciet
• Goten en hwa's	zink	natuurel

situatie

gemeente: Tilburg
plaats: Udenhout
sectie: E nr. 5066
schaal 1:500

alle maten in mm
alle maten te controleren in het werk
alle beglazing conform NEN3569
constructie volgens opgave constructeur
start lagenmaat = Peil
lagenmaat = 62,5 mm

Bestek - plattegronden, gevels, doorsneden

nieuw te bouwen woning familie Beverwijk
Voorste Wei te Udenhout

opdrachtgever:
familie Beverwijk
Groenstraat 32
5071 EC Udenhout
tel: 06-19520631 e-mail: h.beverwijk@home.nl

Bureau voor architectuur en stedenbouw Rose en de Bie BV BNA/BNSP
Torenstraat 32
5473 EL Heeswijk-Dinther (gem. Bernheze)
Lietingestraat 15
5443 AR Oeffelt (gem. Boxmeer)
tel: 0413-29 12 18 / 29 35 95
website: www.roseendebie.nl
e-mail: info@roseendebie.nl

RED B
ARCHITECTS
URBANISTS

schaal: 1:100

formaat: A1

blad: b01

project no.: UB01

datum: 14.11.2019

gew.: