

Renvooi
PEIL = ...-P tov NAP

Gebruiksfunctie: Woonfunctie

Bouwkundig

- isoleer 130mm, luchtpouw 40mm, metaalwerk 100mm
- opbouw 70mm, profiel beton 90mm, wicorobekleed profiel beton 90mm
- profiel beton 90mm (ruigwand)
- profiel beton 90mm (langwand)
- gibbelsysteem normaal 70mm
- binnenwand gibbelsysteem zwaar 70mm
- binnenwand gibbelsysteem lichte 70mm
- opbouw in plaatstalen kozijn zonder bovenlicht deurmaat: 730 830 930mm, hoogte 2315mm
- opbouw in plaatstalen kozijn zonder bovenlicht deurmaat: 930mm, hoogte 2315mm
- voorziening in plaatstalen kozijn zonder bovenlicht deurmaat: 930mm, hoogte 2315mm
- voor ventilatie voorzieningen zie rapport ingekleurde bouwtekening




Brandgegevens

- vloerafscheiding onder 650vl veld aan BB, s.d. 2.1 en 2.3
- hoofdeinde veld aan Bouwbesluit s.d. 2.1 en 2.3
- alle trappen voldoen aan Bouwbesluit s.d. 2.3 tabel 2.3.3
- risicobebalingen veld aan Bouwbesluit s.d. 2.1 en 2.3
- wandafsluiting tabel tot 1,2m te voldoen aan BB s.d. 3.5
- rengedevelding badkamer tot 2,1m te voldoen aan BB s.d. 3.5
- bescherming tegen ratten en muizen voldoen aan BB, s.d. 3.10
- dignitaal deuren: 900x2100mm s.d. 2.1 en 2.3
- hermetiek vloeren aansluiten op gemeentelijk vuilwater afvoeren aansluiten op gemeentelijk vuilwater afvoeren aansluiten op gemeentelijk vuilwater afvoeren
- Rc-waarden conform EPC-berekening
- drink- en warmwaterleiding conform voorschriften NEN 1006
- interkast en inbouw electra, water en communicatie conform NEN 1006
- ventilatie eis metkast:

Installaties

- rookmelders volgens NEN 2555
- opstelpaats wasmachine
- mechanische ventilatieunit
- afzuigunit mech. vent.

Situatie

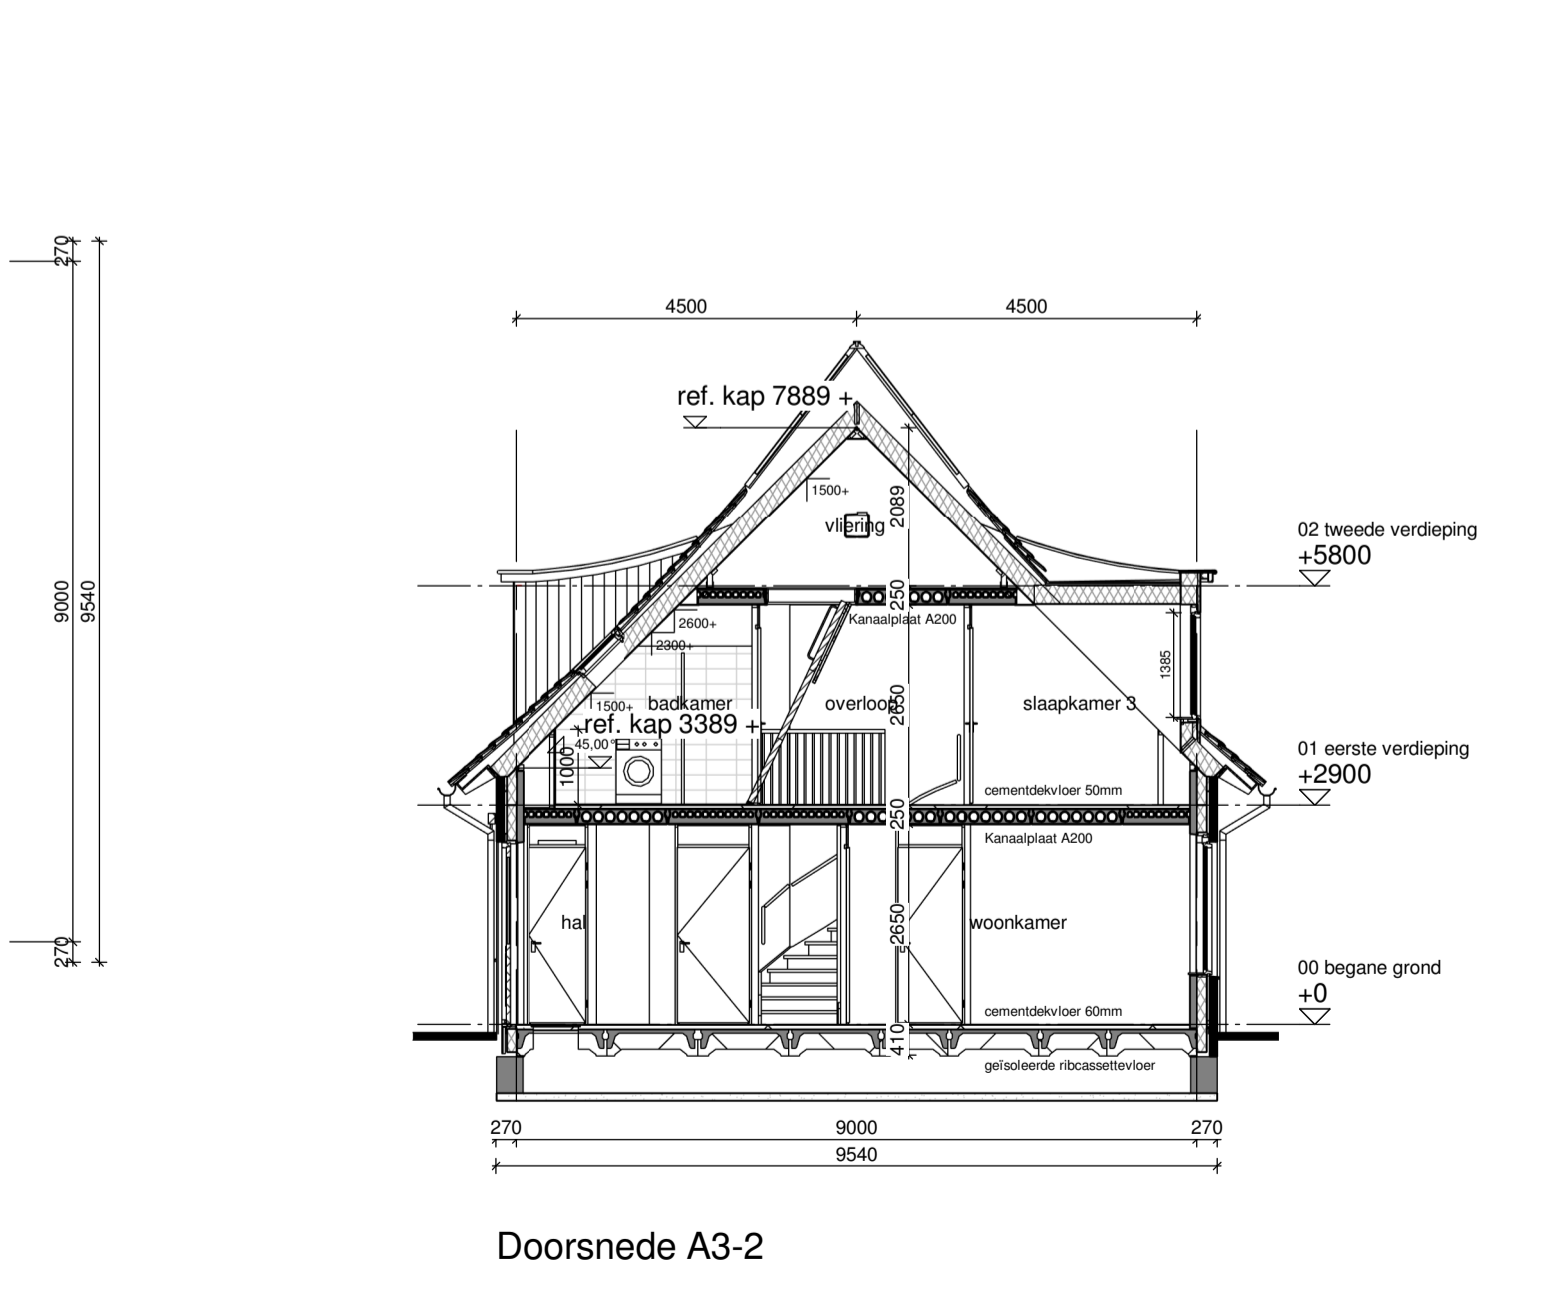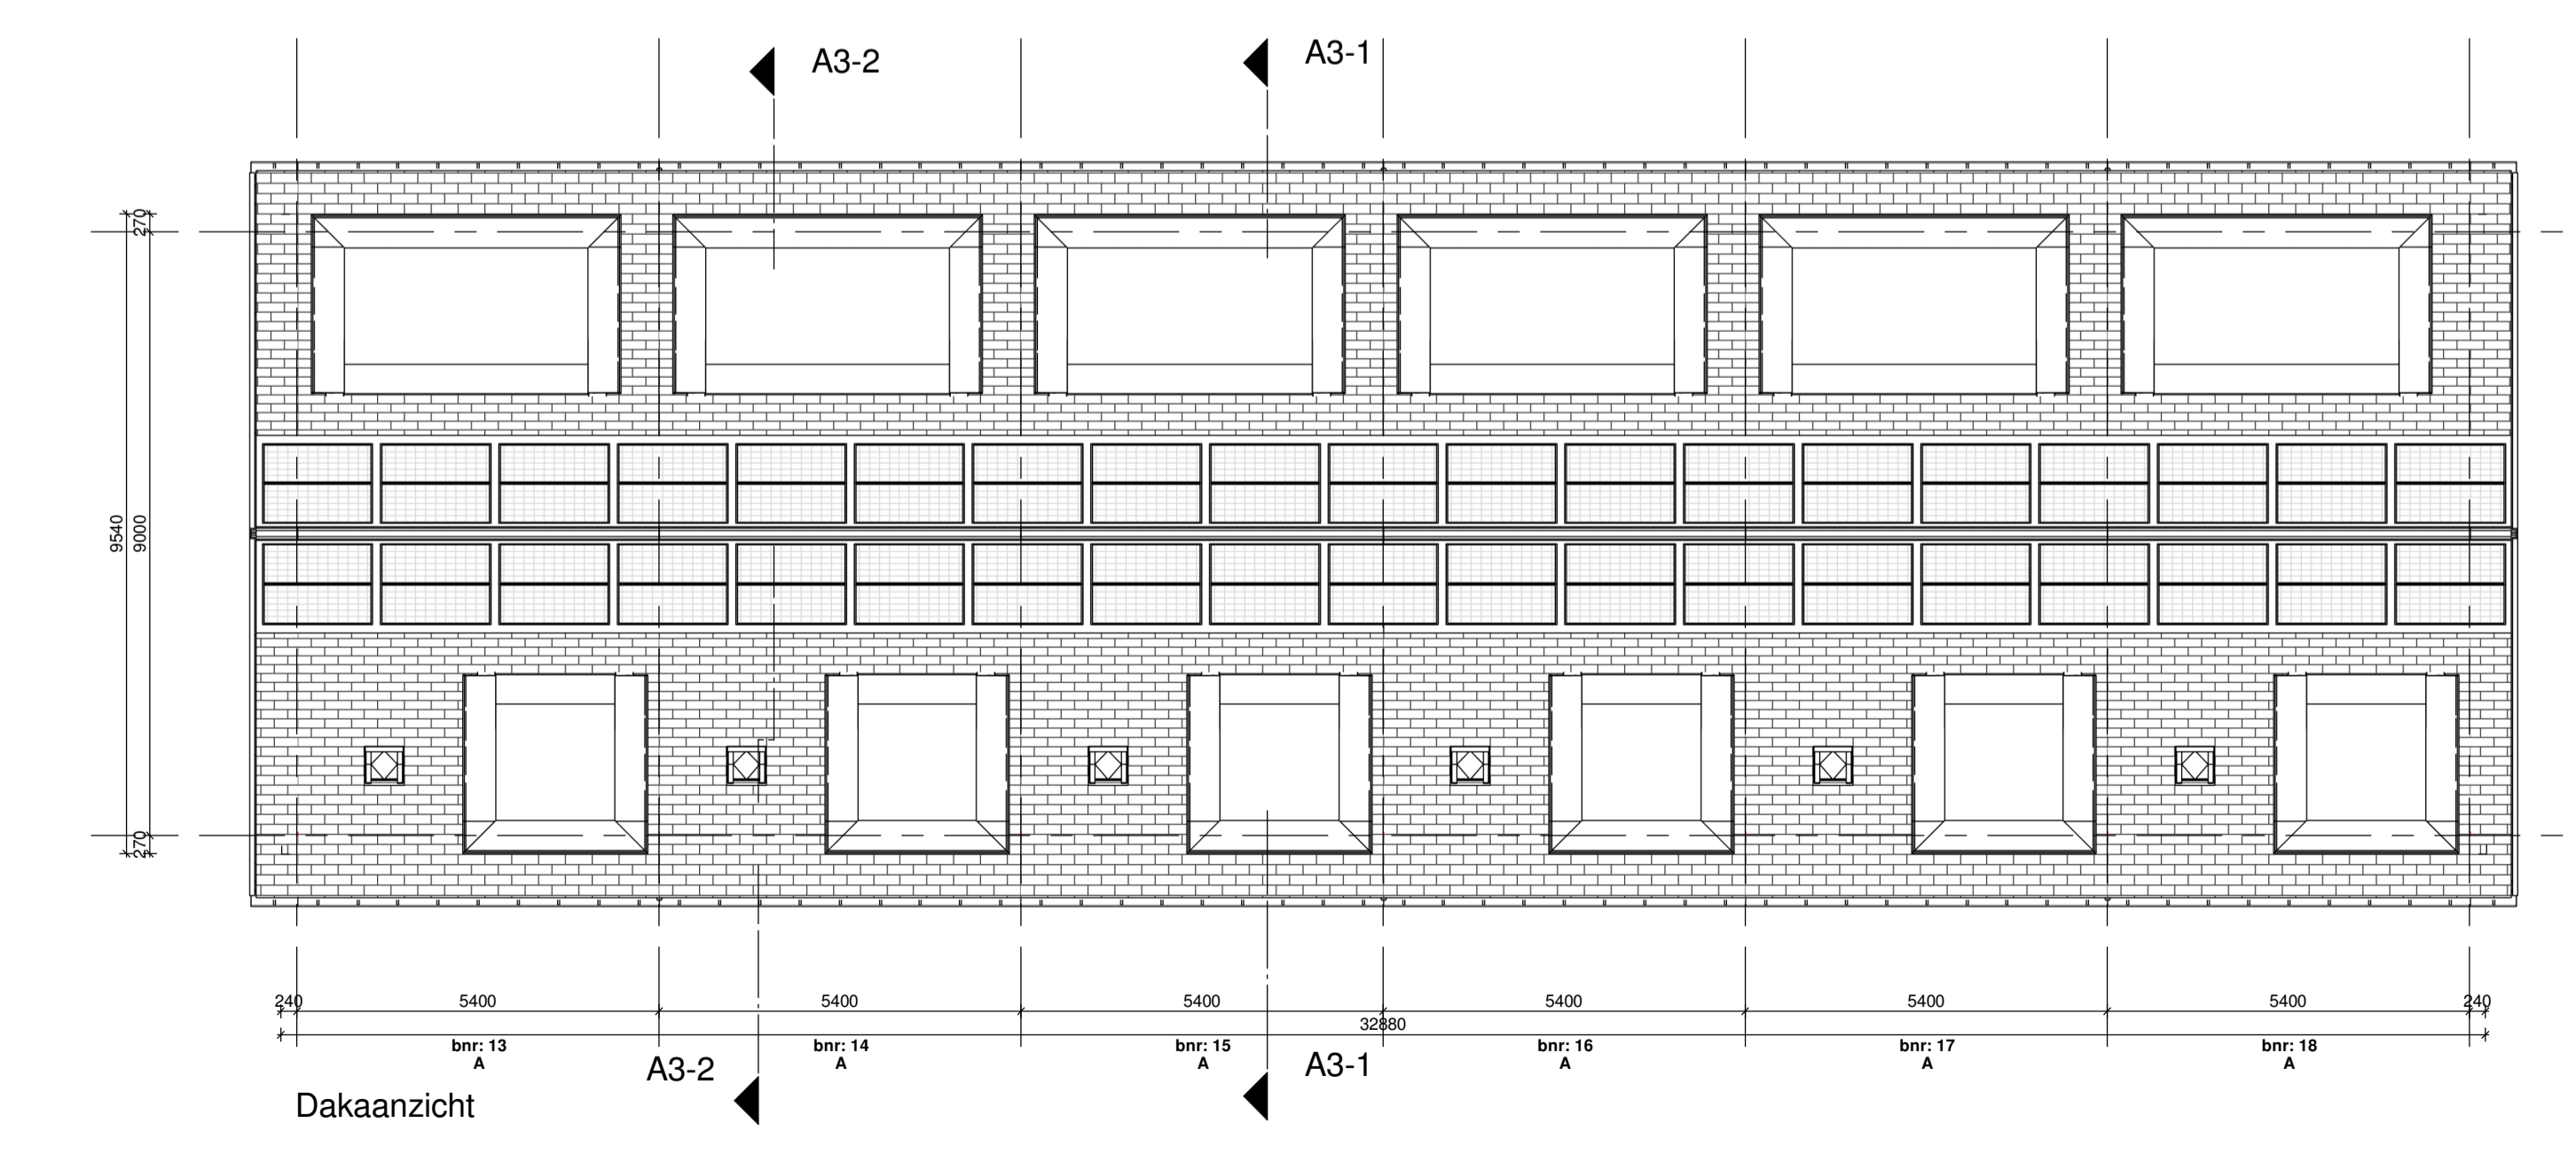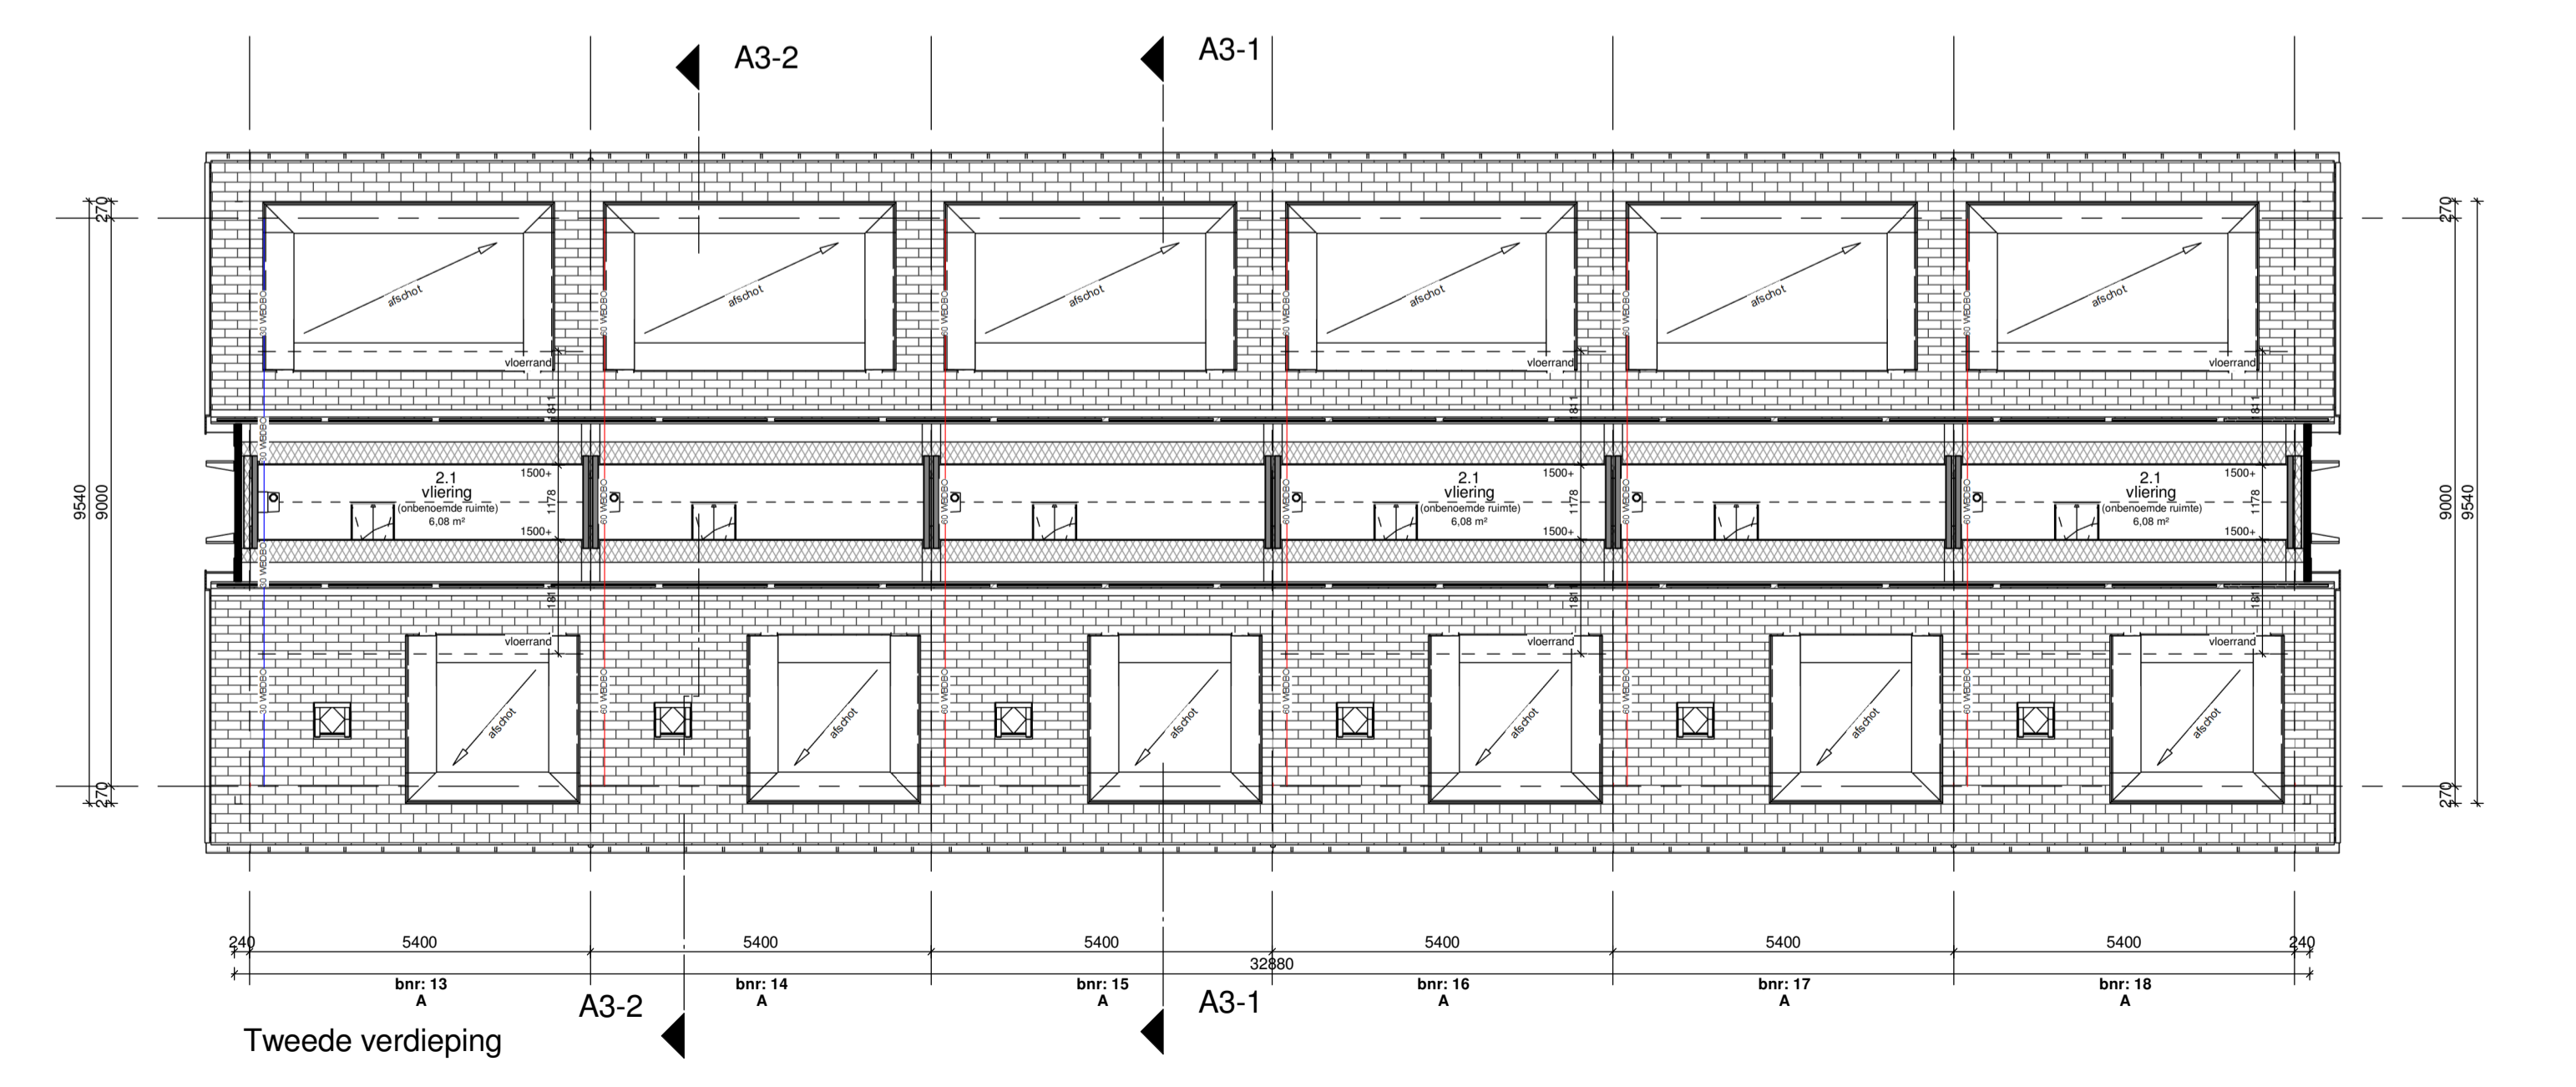

3D Impressie

Blok A3 Type A

opdrachtgever: BPD Ontwikkeling bv
Regio Zuid West
aannemer: Van Wijnen West BV
Benedictusweg 48, Postbus 45, 2820 AA Stewijk
project: Allemaal Wielewaal Rotterdam 77 woningen
ontwerper: Van Bergen Kolpa Architecten
uitwerking tekenburo: Venster Architecten BV
Hoozweg 10c, 2803 MC, Gouda
bladmetschrijving: Omgevingsvergunning
Blok A3: overzichtstekening gevels, doorsnedes en plattegronden
schaal: 1:100 A 18-09-2019 D
formaat: A1 verlengd B 02-10-2019 E
datum: 23-07-2019 C F
bladnr: BA-A3-01

bpd
VAN WIJNEN