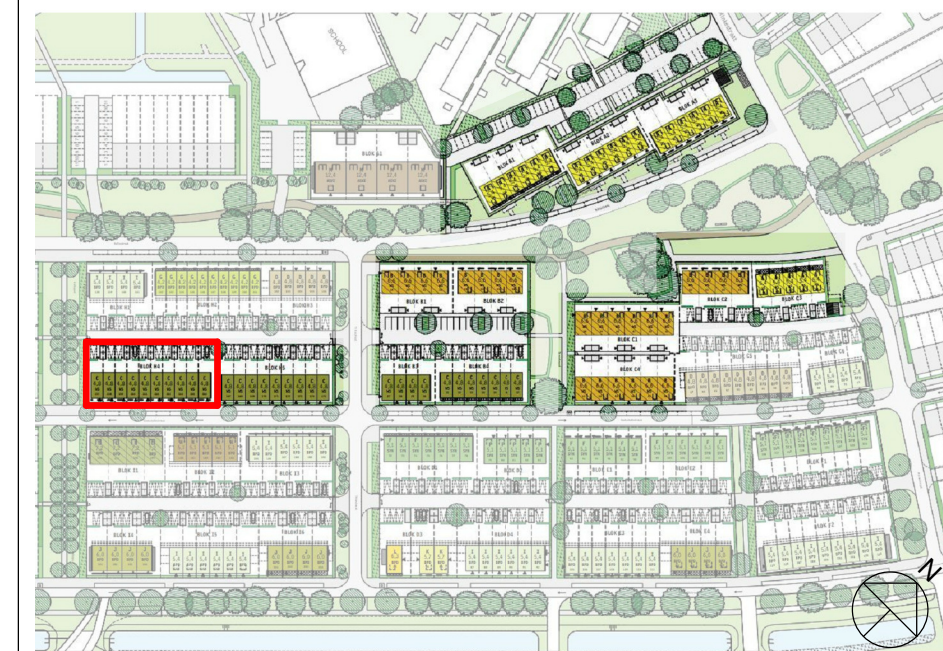


[illegible]

Blok H4
Type C

opdrachtgever:
BPD Ontwikkeling bv
Rogge Zuid-West
aanneemer:
Van Wijnen West BV
Bosdendijkweg 48, Postbus 45, 2820 AA Showik
project:
Allemaal Wielewale Rotterdam 27' woningen
ontwerper:
Van Bergen Koops Architecten
Uitvoering tekenen:
Verster Architecten BV
Harleweg 150, 2805 MC, Gouda
bladomschrijving:
Omgevingsvergunning
Blok H4; overzichtstekening stelsels, doorsneden en plattegronden
schaal: 1 : 100 A 18-09-2019
A1 : versie(s) 02 t/m 10 t/m 11
datum: 23-07-2019 C D
F E
bladzijde: BA-H4-01