


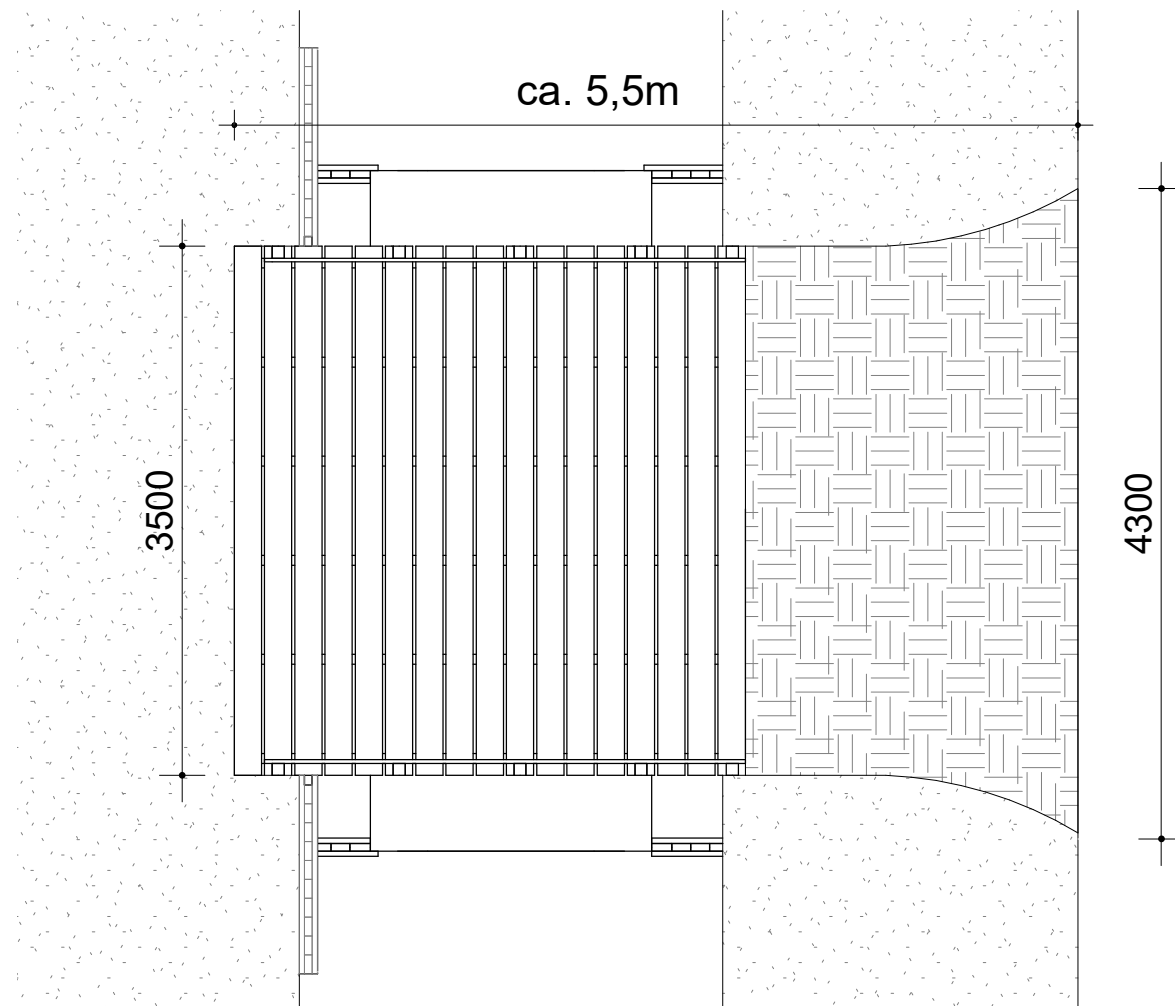


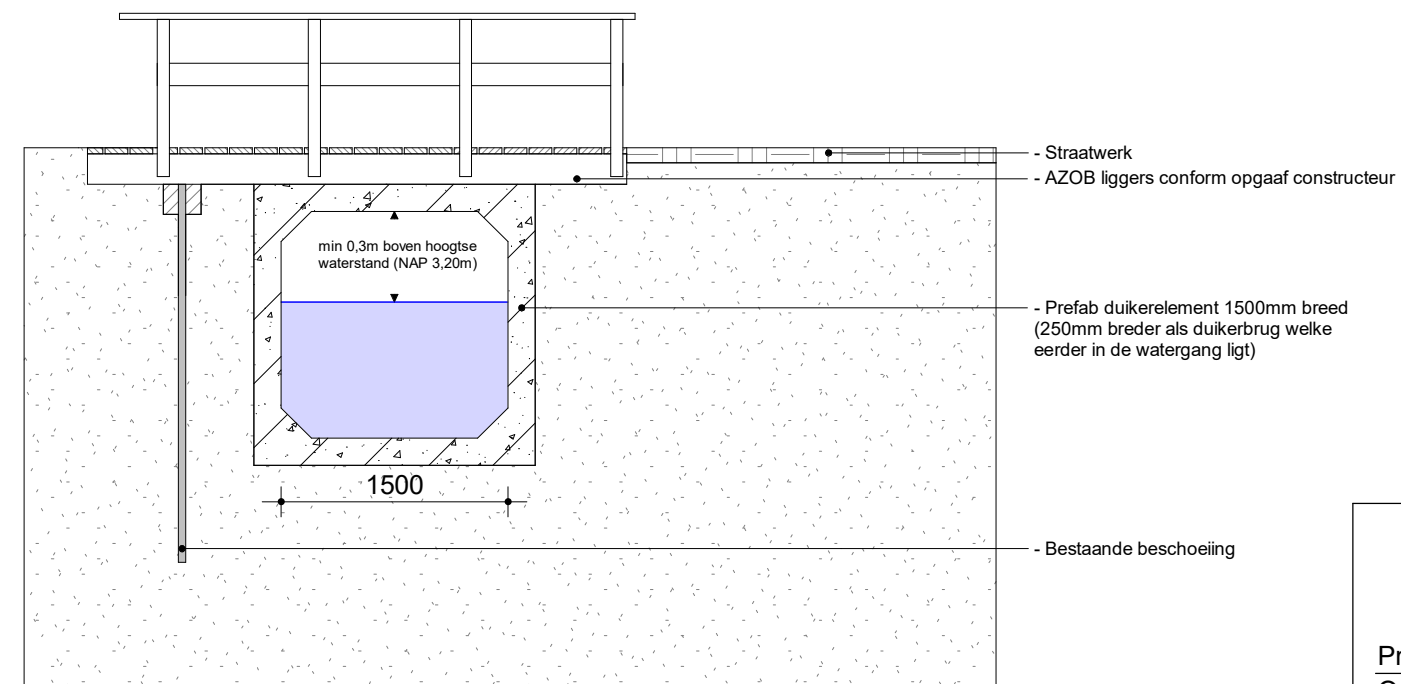

plattegrond brugdek

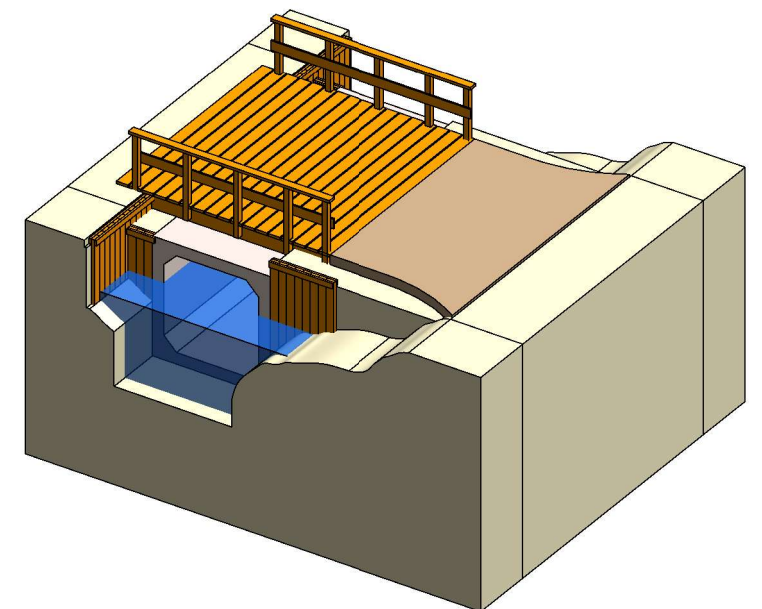

aanzicht brug

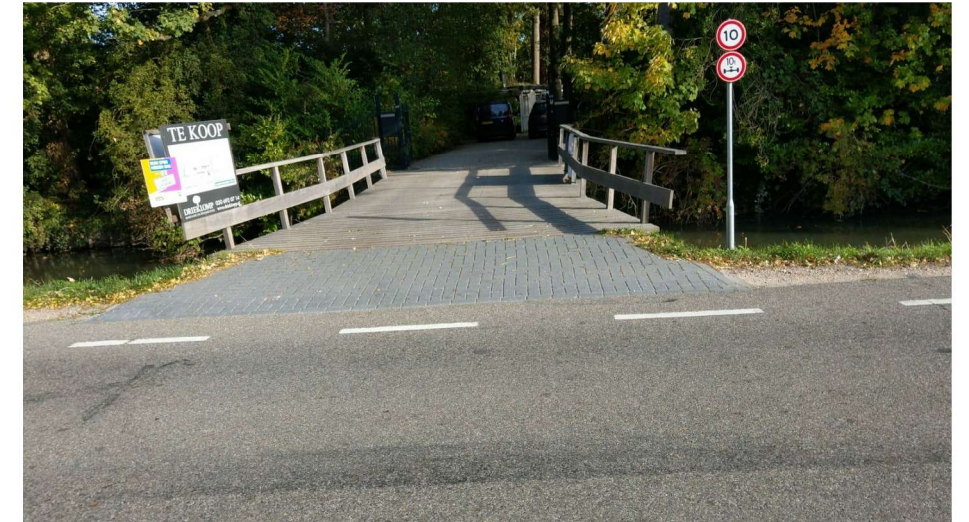

Project: Herontwikkeling Singel 46
Opdracht: Schets brug Langs de Rijn 2a
Betreft: Singel 46
3961 CH Wijk bij Duurstede

Schaal: 1:50	Get.: J. Pouw	
Formaat: A3	Afd.:	
Blad: 22	Gek.: Fase: DO	Gek.:
Datum: 05-10-2019	A:	
B:	C:	
D:	E:	
F:	G: 22	

Tekeningnummer:

22