




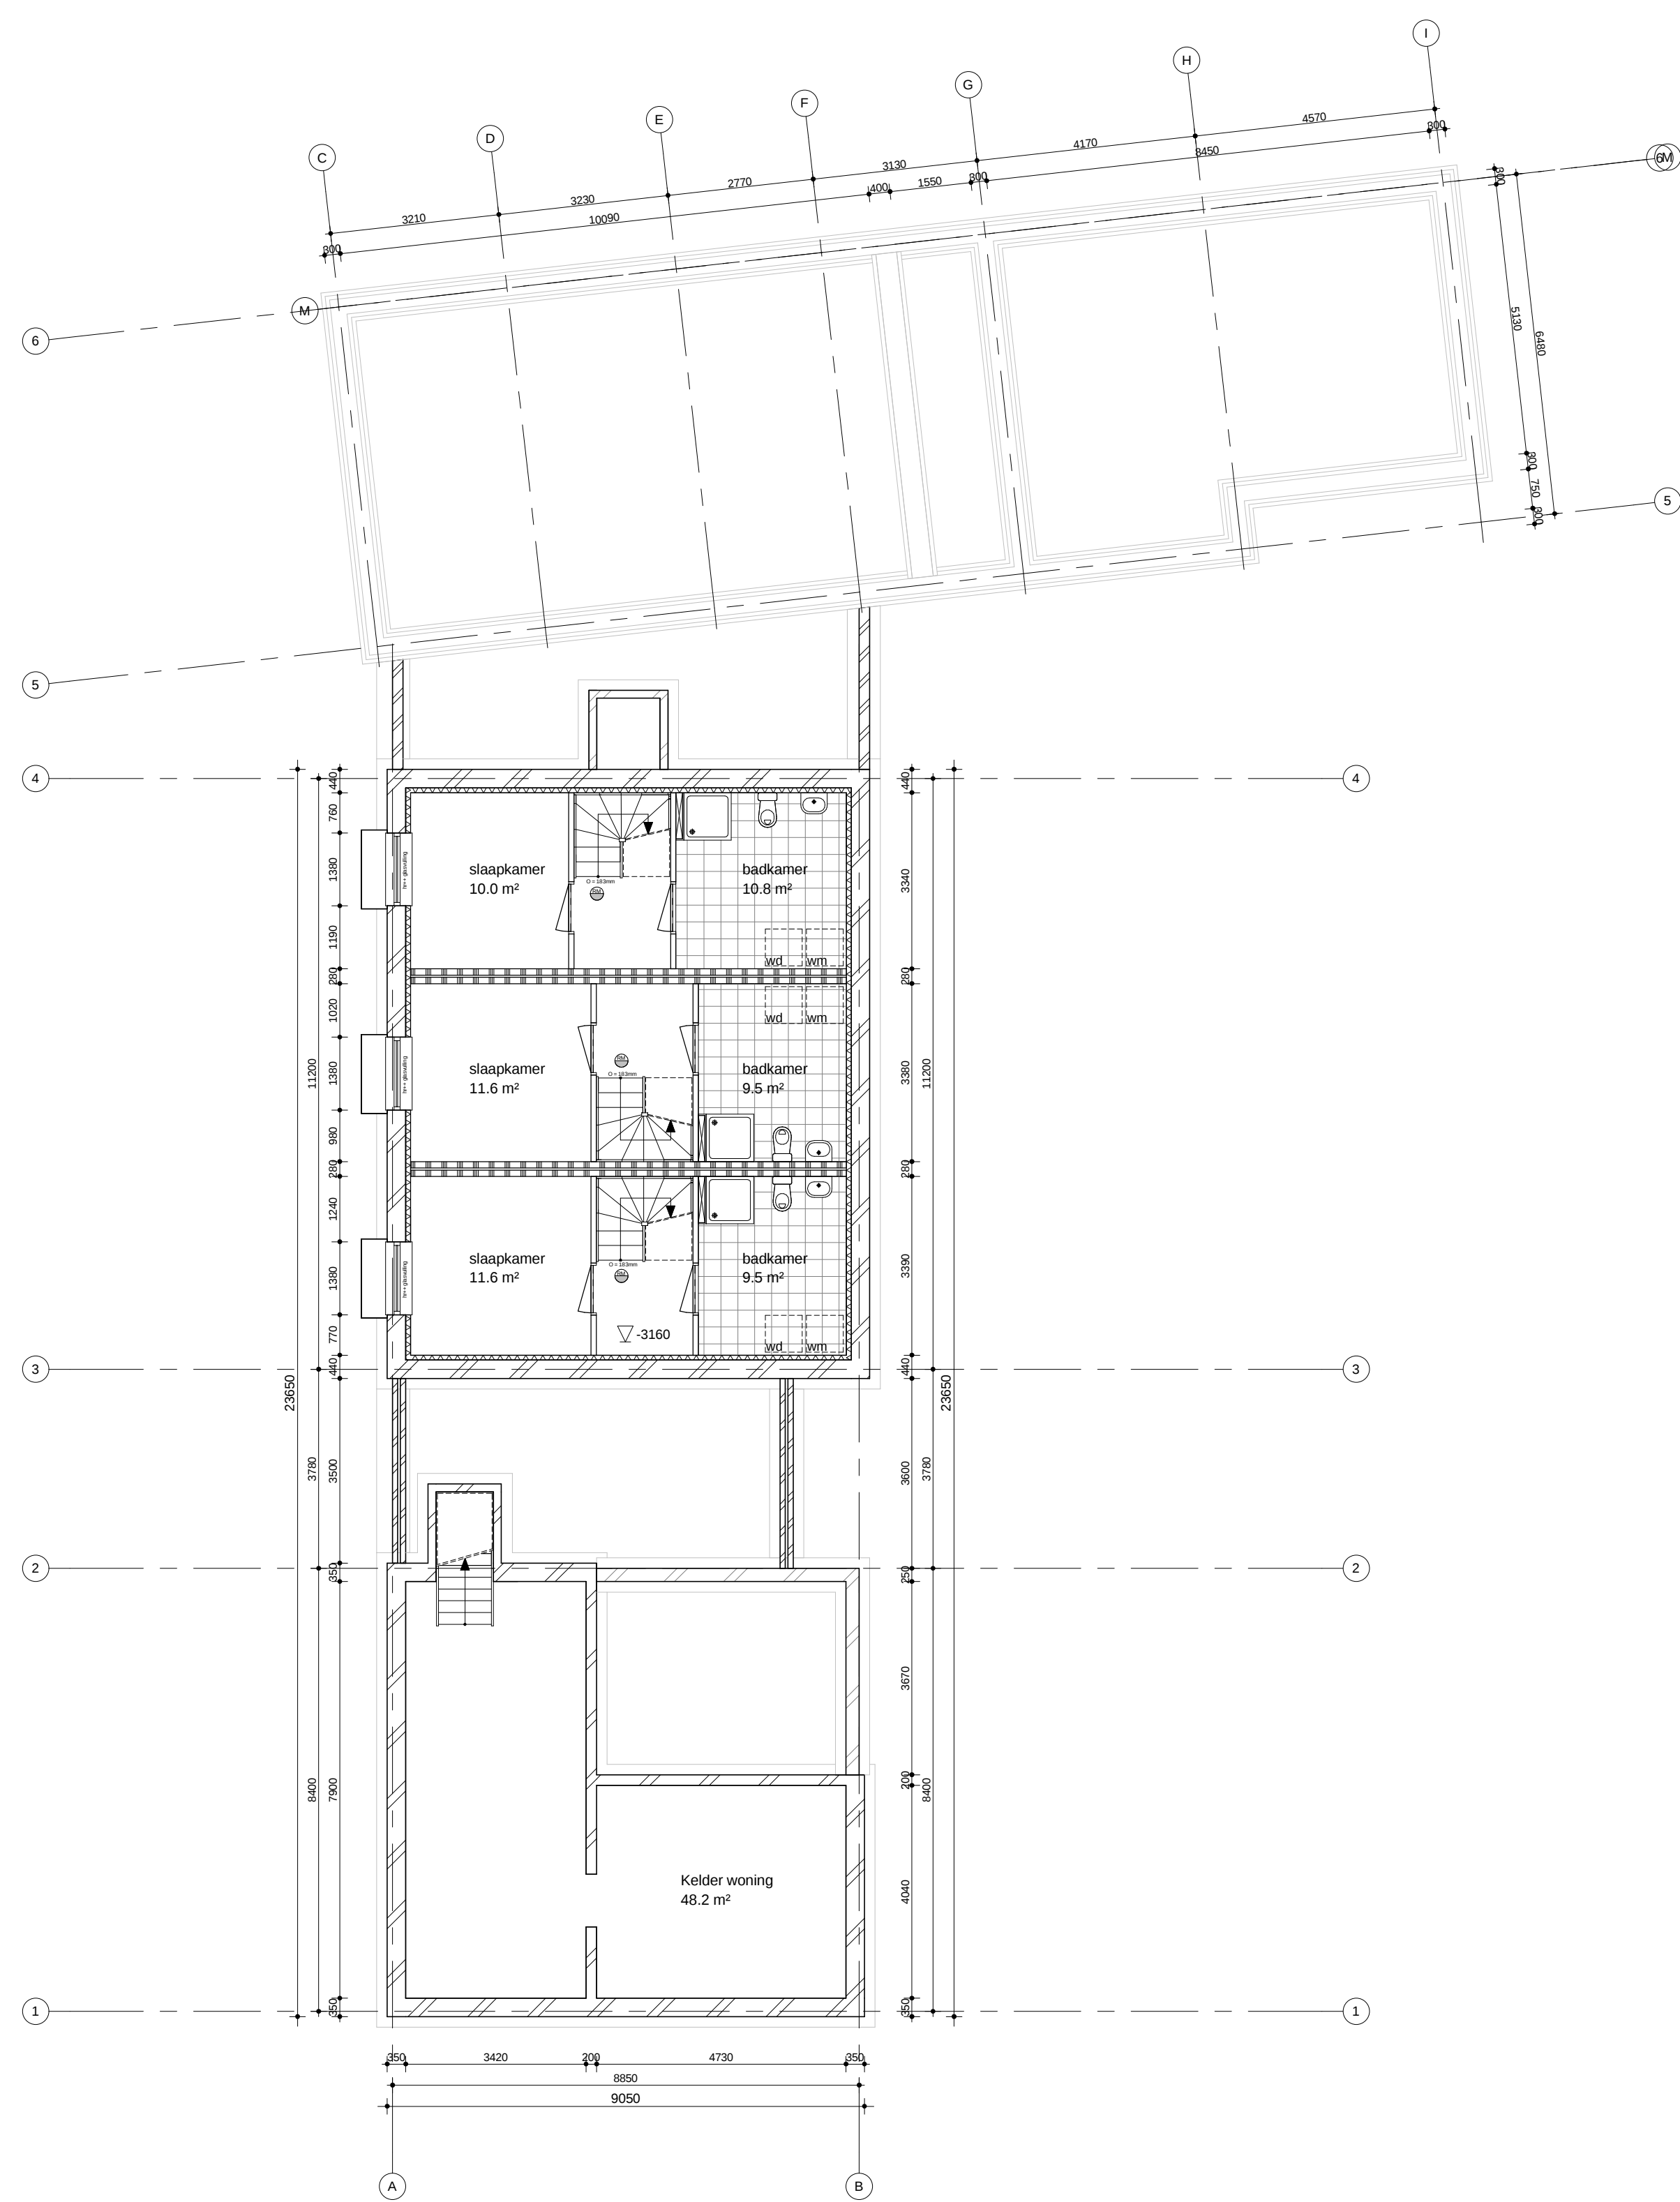

Plattegrond kelder
1 : 100

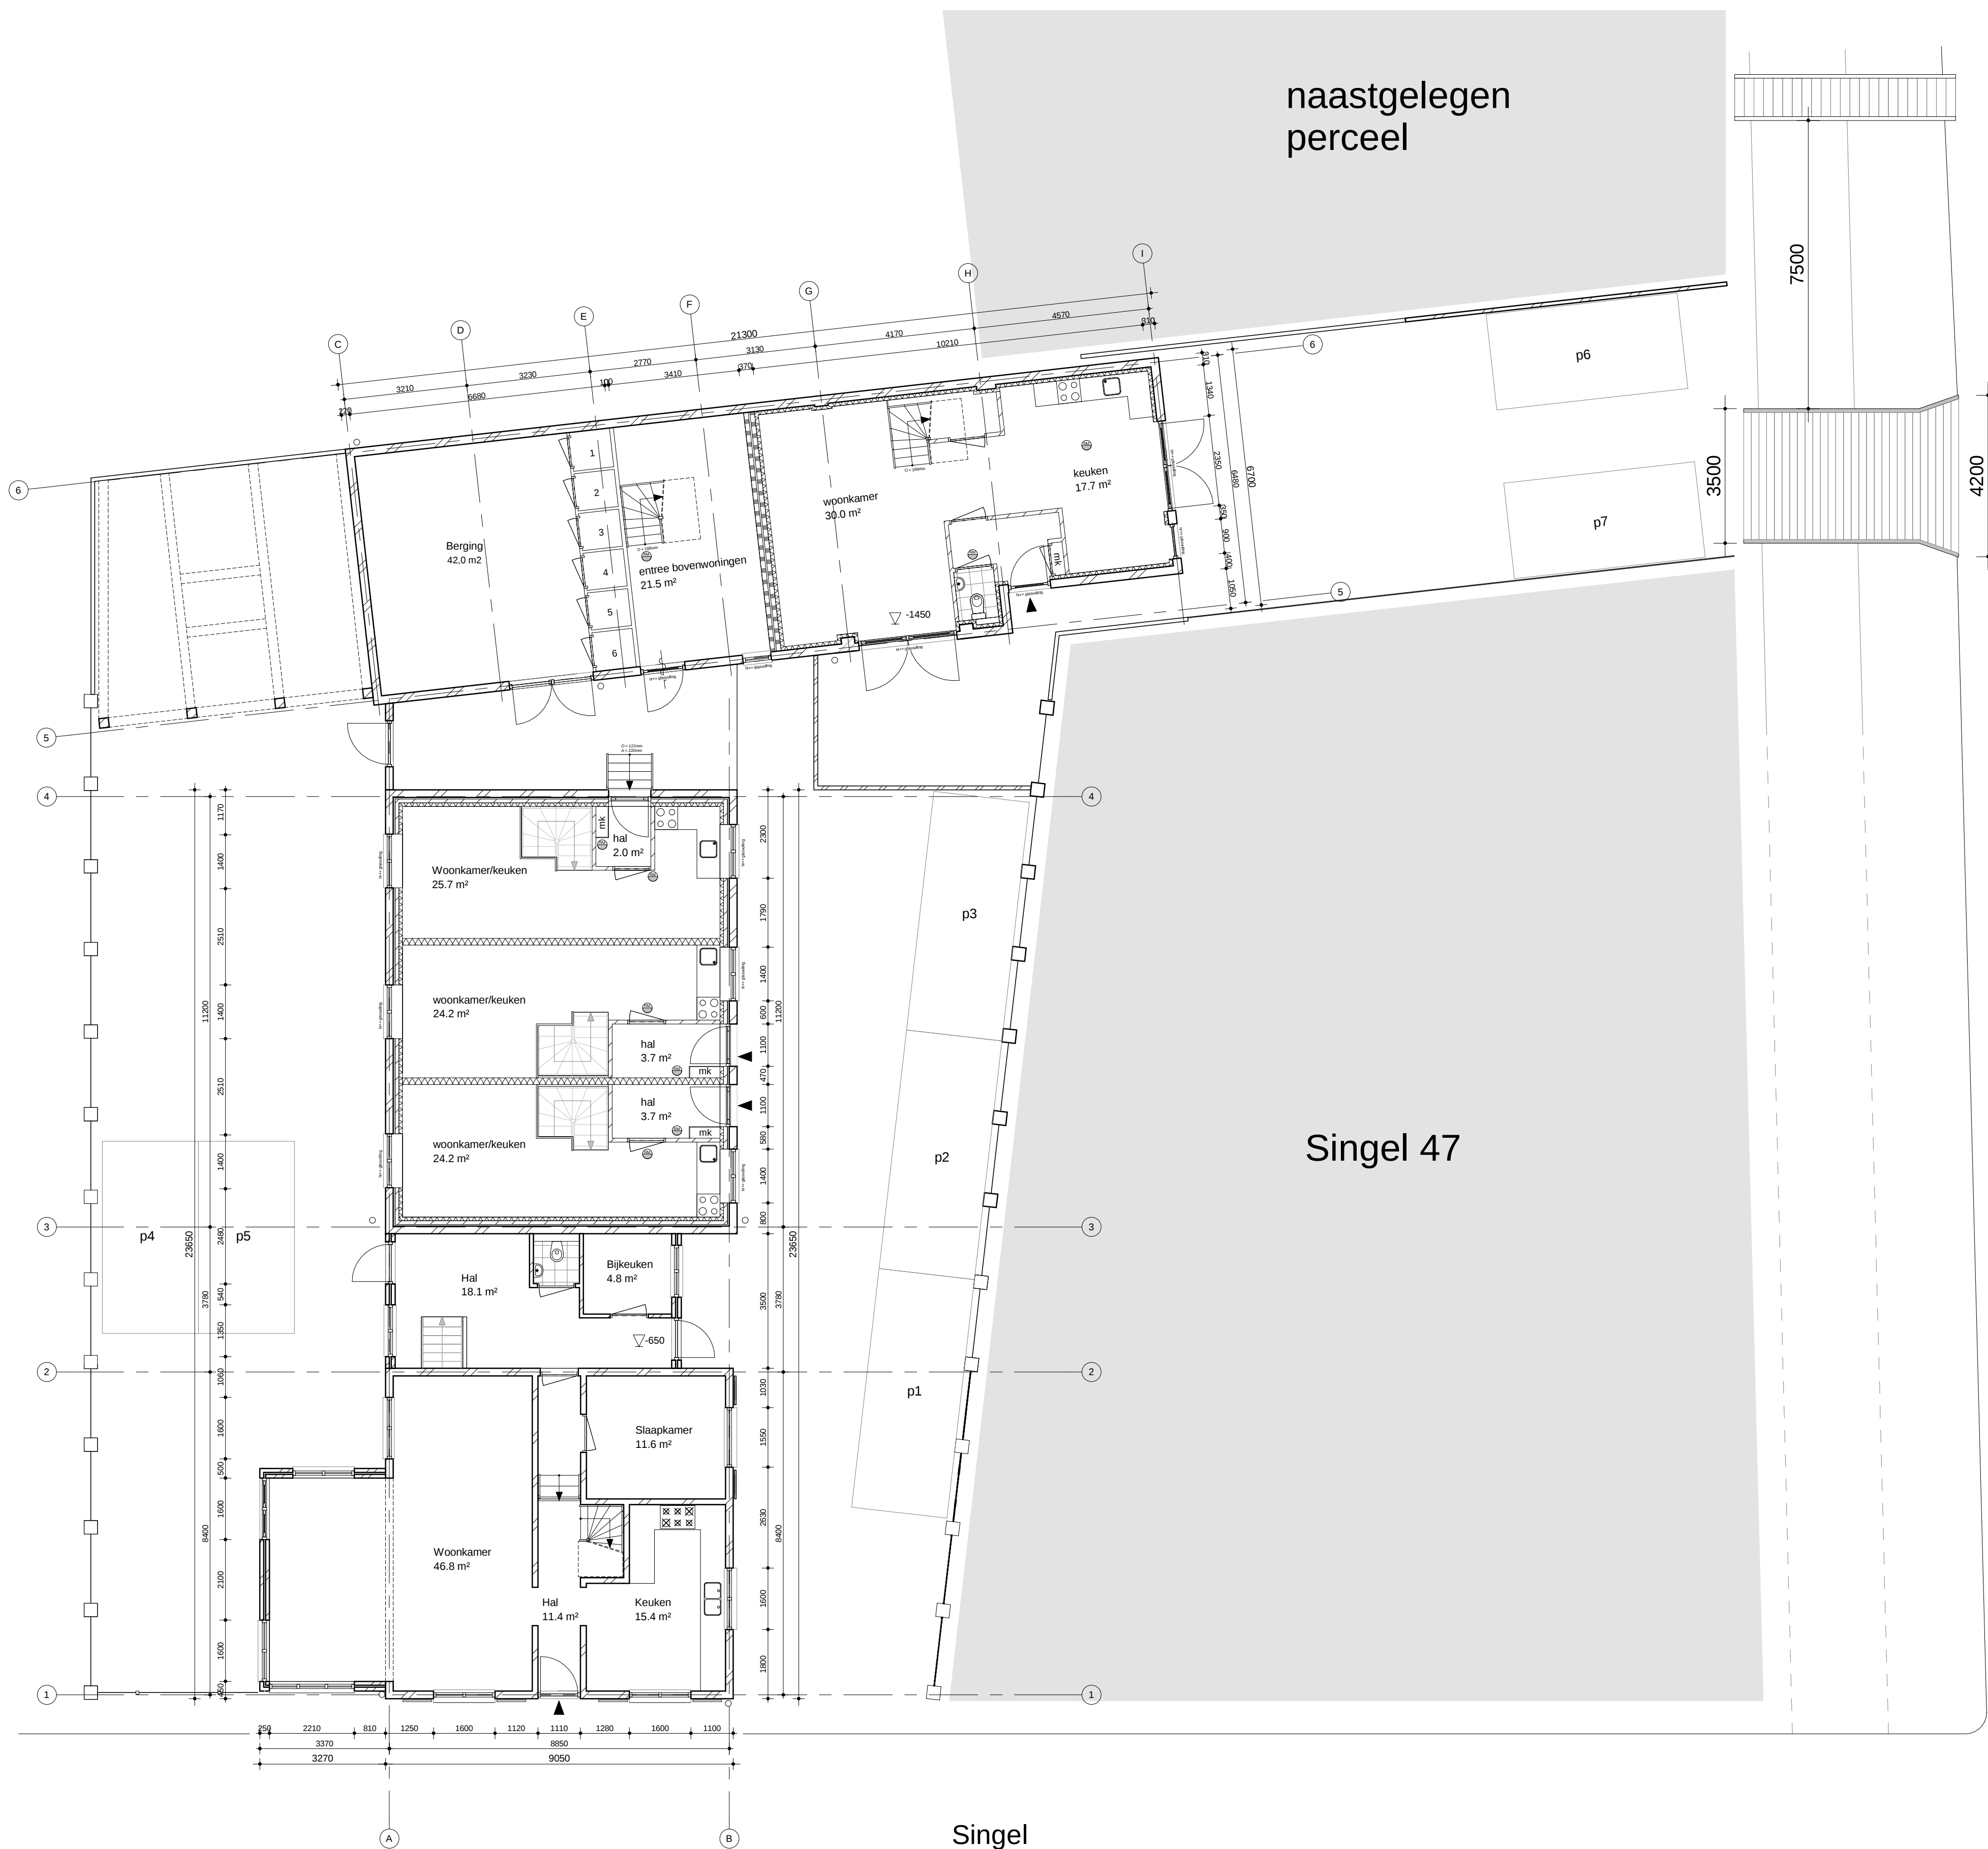

Plattegrond begane grond
1 : 100

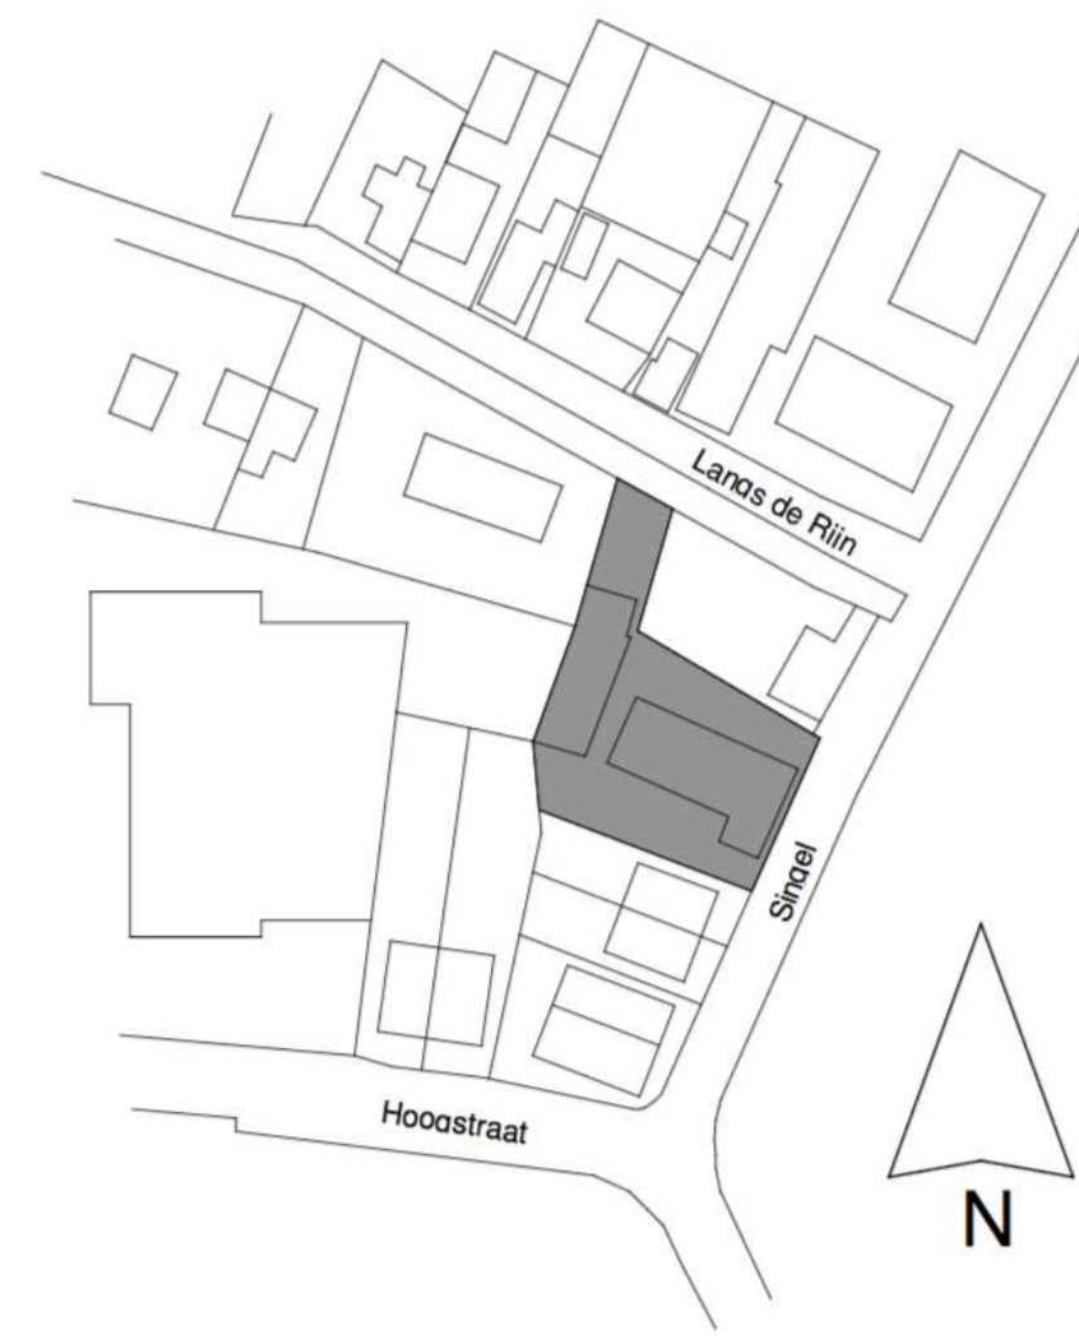

Project:	Schaal: 1:100/1:1000	Get.: Pouw
Herontwikkeling Singel 46	Formaat: A0	Fase: vergunning
Betreft:	Blad: 1	
Singel 46	Datum: 27-09-2018	A:
3961 CH Wijk bij Duurstede	B:	C:
	D:	E:
	F:	G:
Tekening:		
01		