

PROJECTNR.
19HBA164

PROJECT
Tilburg

ADRES
Kapitein Hatterasstraat 37

SCHAAL
1:50

FORMAAT
A3

DATUM
29-11-2019

REVISIE
0

GEWIJZIGD
-

TEKENINGSTATUS
Definitief


FASE
BA

TEKENINGNR.

BA-100





Gemeente: Tilburg
Sectie: U
Perceel: 1211

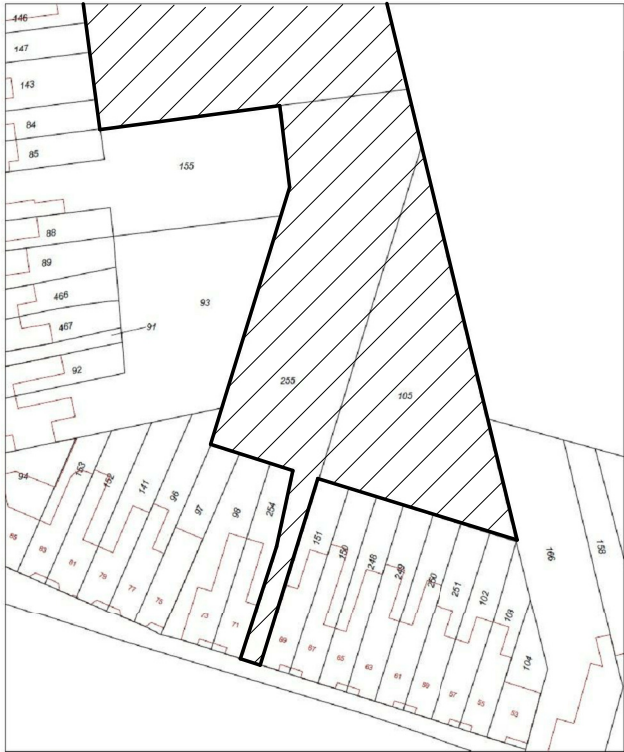

Gemeente: Tilburg
Sectie: U
Perceel: 255, 105

ONDERWERP
Bouwkundig - Plattegrond

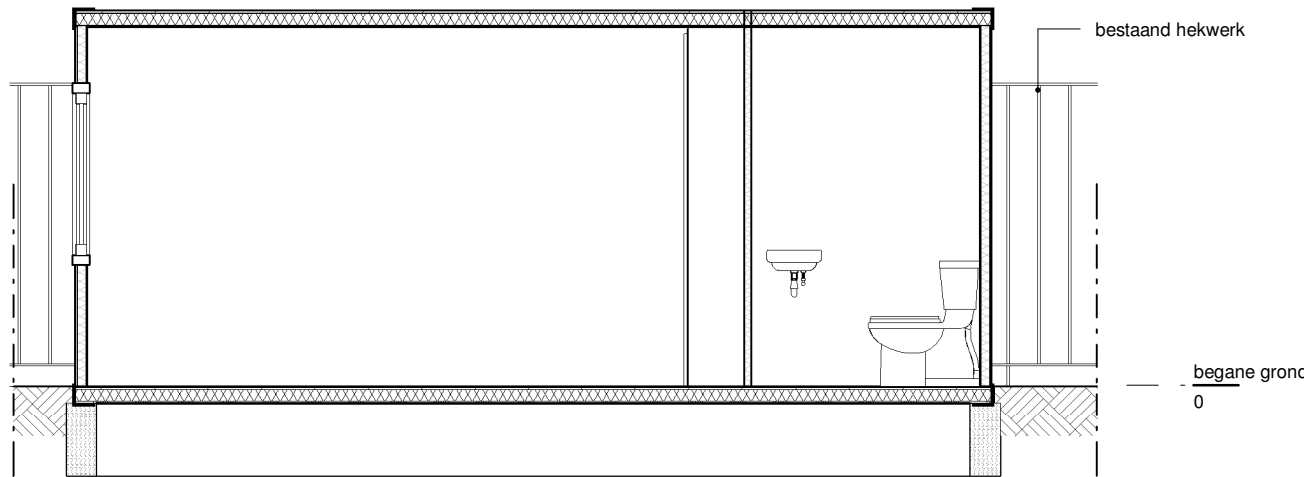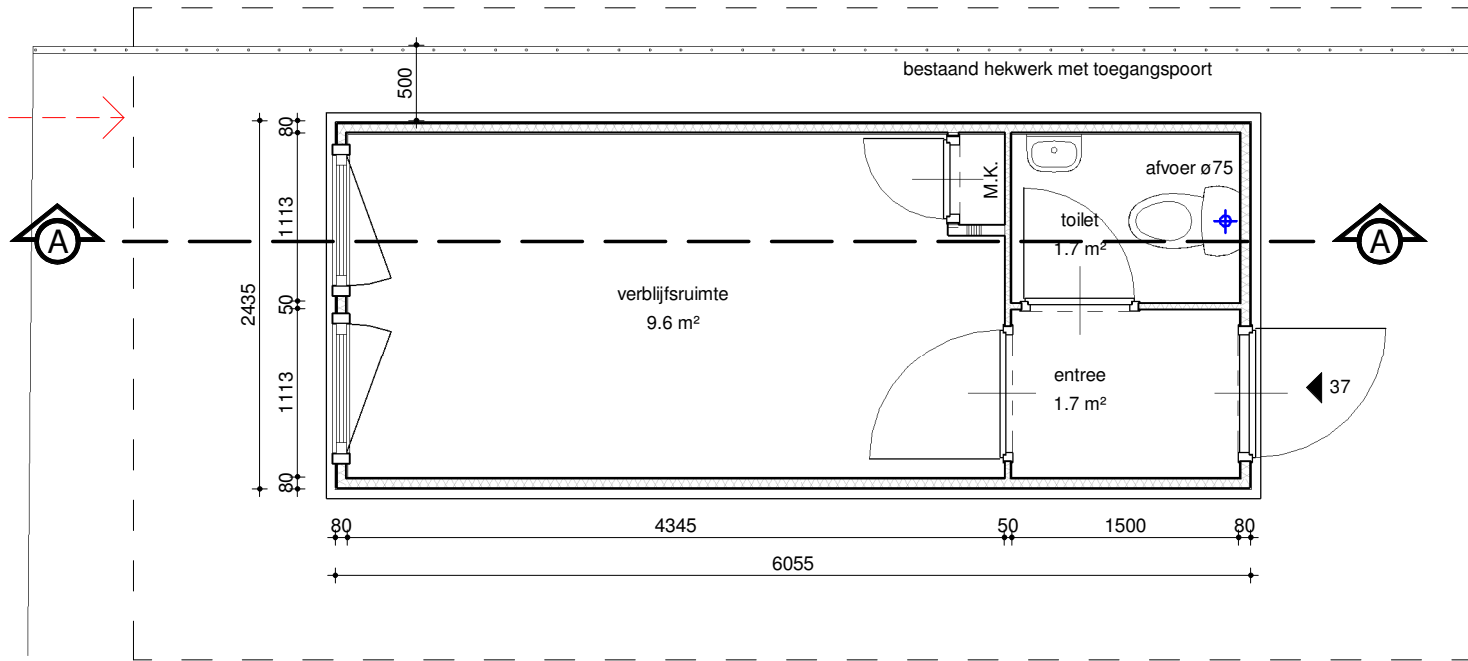

doorsnede AA