


BOUWKUNDIG RENVOOI

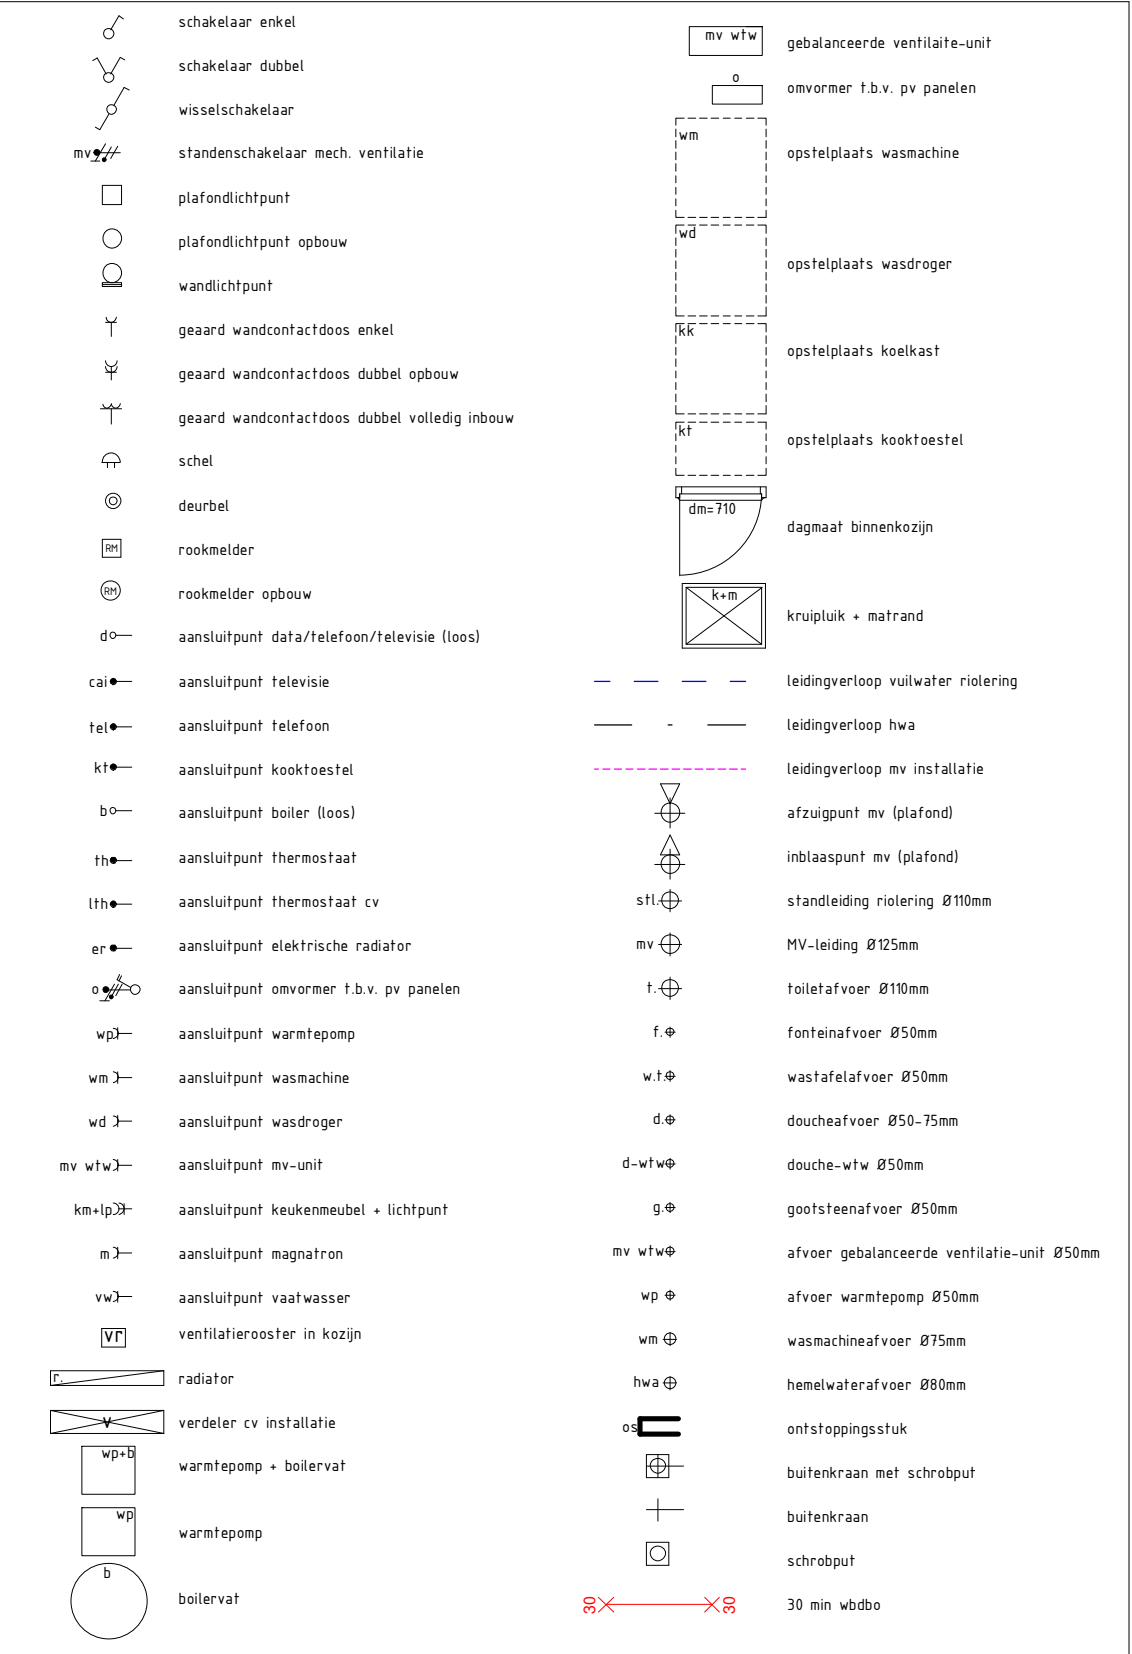

RENVOOI BOUWBESLUIT

Trappen en balustraden:
Trappen naar bouwlaag voorzien van verblijfsruimte uitvoeren conform tabel 2.33 kolom woonfunctie.

Afmetingen van een trap:
- minimum breedte van de trap 0,80m
- minimum vrije hoogte boven de trap 2,30m
- maximum hoogte van de trap 4,20m
- minimum aanpakke f.p.v. de klemp 0,22m
- maximum hoogte van een optrede 0,18m

Hoogte traphek, gemeten vanaf bovenkant voorzijde treden, is tenminste 0,85m:
- hoogte borsthek en vloerscheiding min 1,00m vanaf bovenkant vloer
- horizontale openingen tussen afscherming en vloer/trap >50mm
- geen openingen in een afscherming met een breedte > 100mm
- geen opstapmogelijkheid tussen 0,20m en 0,70m vloer
- leuning f.p.v. trap gemeten vanaf bovenkant voorzijde treden, is gelegen tussen 0,80m en 1,00m

Weren van ratten en muizen:
De uitwendige scheidingstructuur heeft geen openingen die breder zijn dan 0,05m. Dit geldt niet voor een afsluitbare opening en een opening die de uitwendig is van een voorziening voor luchtverversing, afvoer van regen of ontlasting en belasting van een voorziening voor de afvoer van afvalwater en fecaliën.

Inbraakverdediging:
Deuren, ramen en kozijnen in uitwendige scheidingstructuur, die volgens NEN 5887 bereikbaar zijn, hebben een volgens NEN 5096 bepaalde inbraakverdediging.

Integraal rookveiligheidsconcept:
De woningen zijn op begane grond niveau rechtstreeks bereikbaar vanaf het aansluitende terrein waarbij er geen hoogteverschillen > 0,02m aanwezig zijn. Ook in de woningen zijn er op dezelfde niveau geen hoogteverschillen > 0,02m aanwezig.

Lucht dichtheid:
In alle uitwendige scheidingstructuur zullen f.p.v. aansluitingen tussen verschillende bouwmaterialen luchtdichtingen en kerndichtingen worden aangebracht zo dat de luchtvolumestroom, conform NEN 2486, <0,2m³/s is en voldoen aan de in de LPL-berekening aangegeven GvL-waarde.

Wering van vocht buiten:
Alle uitwendige scheidingstructuur en scheidingstructuur tussen begane grondvloer en kruipruimte worden waterdicht uitgevoerd (conform Art. 3.21 van het bouwbesluit).

Wering van vocht binnen:
Sanitaire ruimtes van keramische vloer- en wandtegels, wateropname gemiddeld <0,5kg/m²/v2 en op geen enkele plaats <0,2kg/m²/v2 (conform Art. 3.23 van het bouwbesluit).

Tuilen:
Wandtegels tot min. 120cm vloer voor de hoogte zie bestelboek, vloer voorzien van vloertegels.

Badkamer:
Wandtegels tot min. 120cm vloer.
Wandtegels f.p.v. bad of douchebekken over min. een lengte van 3,0m tot min. een hoogte van 2,10m vloer (voor de hoogte zie bestelboek), vloer voorzien van vloertegels.

Brandveiligheid:
Brandwerendheid van de bouwconstructie conform Bouwbesluit 2012, Afdeling 2.2. Standaart bij brand.

Rookmelders:
Rookmelders met ioniserende rookmelder conform NEN 2555, aangesloten op het lichtnet, met secundaire energievoorziening en onderling gekoppeld.

Alle buitenmuren,-gevels en gevelbekledingen, inclusief kozijnen, ramen en deuren, voldoen aan brandklasse D, bepaald volgens NEN-EN 13501-1.

Alle binnenwanden en -plafonds, inclusief kozijnen, ramen en deuren, voldoen aan brandklasse D en aan rookklasse s2, bepaald volgens NEN-EN 13501-1.

Alle binnenvloeren, -trappen en -hellingsbanen voldoen aan brandklasse Dfl en aan rookklasse s1fl, bepaald volgens NEN-EN 13501-1.

Schuld:
Grenswaarden voor licht- en contactgeluid conform Bouwbesluit Afdeling 3.4 en NEN 5077.


Installaties:
- Binnenroering conform NEN 3215-T1 en NTR 3216-12
- Waterinstallatie conform NEN 3086
- Ventilatie installatie conform NEN 1088 en NEN 1087
- Electrorechnerische installatie conform NEN 1010
- Gas installatie conform NEN 1078 en NEN 2551-12011.

RIOLERING

Schoonwaterriool i.o.m. gemeente aansluiten op gemeenteriool.

Vuilwaterriool i.o.m. gemeente aansluiten op gemeenteriool.

RENVOOI MATERIALEN-ARCIERINGEN

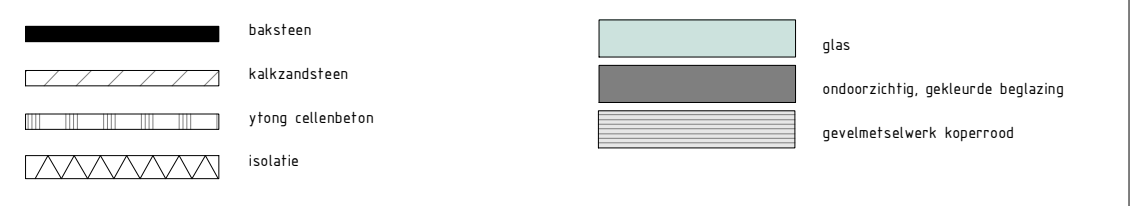

Keuze model plattegrond (g) of (h) te bepalen door koper

2e VERDIEPING

1:50

Gemeente Breda

Bijlage 6 bij besluit
Z2019-004026-V1

V&L

Onderdeel : Technisch Ontwerp
Type D & D1, model plattegrond (g)
Bwnrs 23 t/m 28, blok 5
2e verdieping

Project : De Driesprong te Breda, 28 woningen

Voor : Van Wanrooij Projectontwikkeling
Postbus 4
5386 ZG GEFFEN

Werk : 18879

Getekend : MK
Schaal : 1:50
Formaat : A1
Datum : 08-03-2019
12-04-2019

Blad : TO-13