
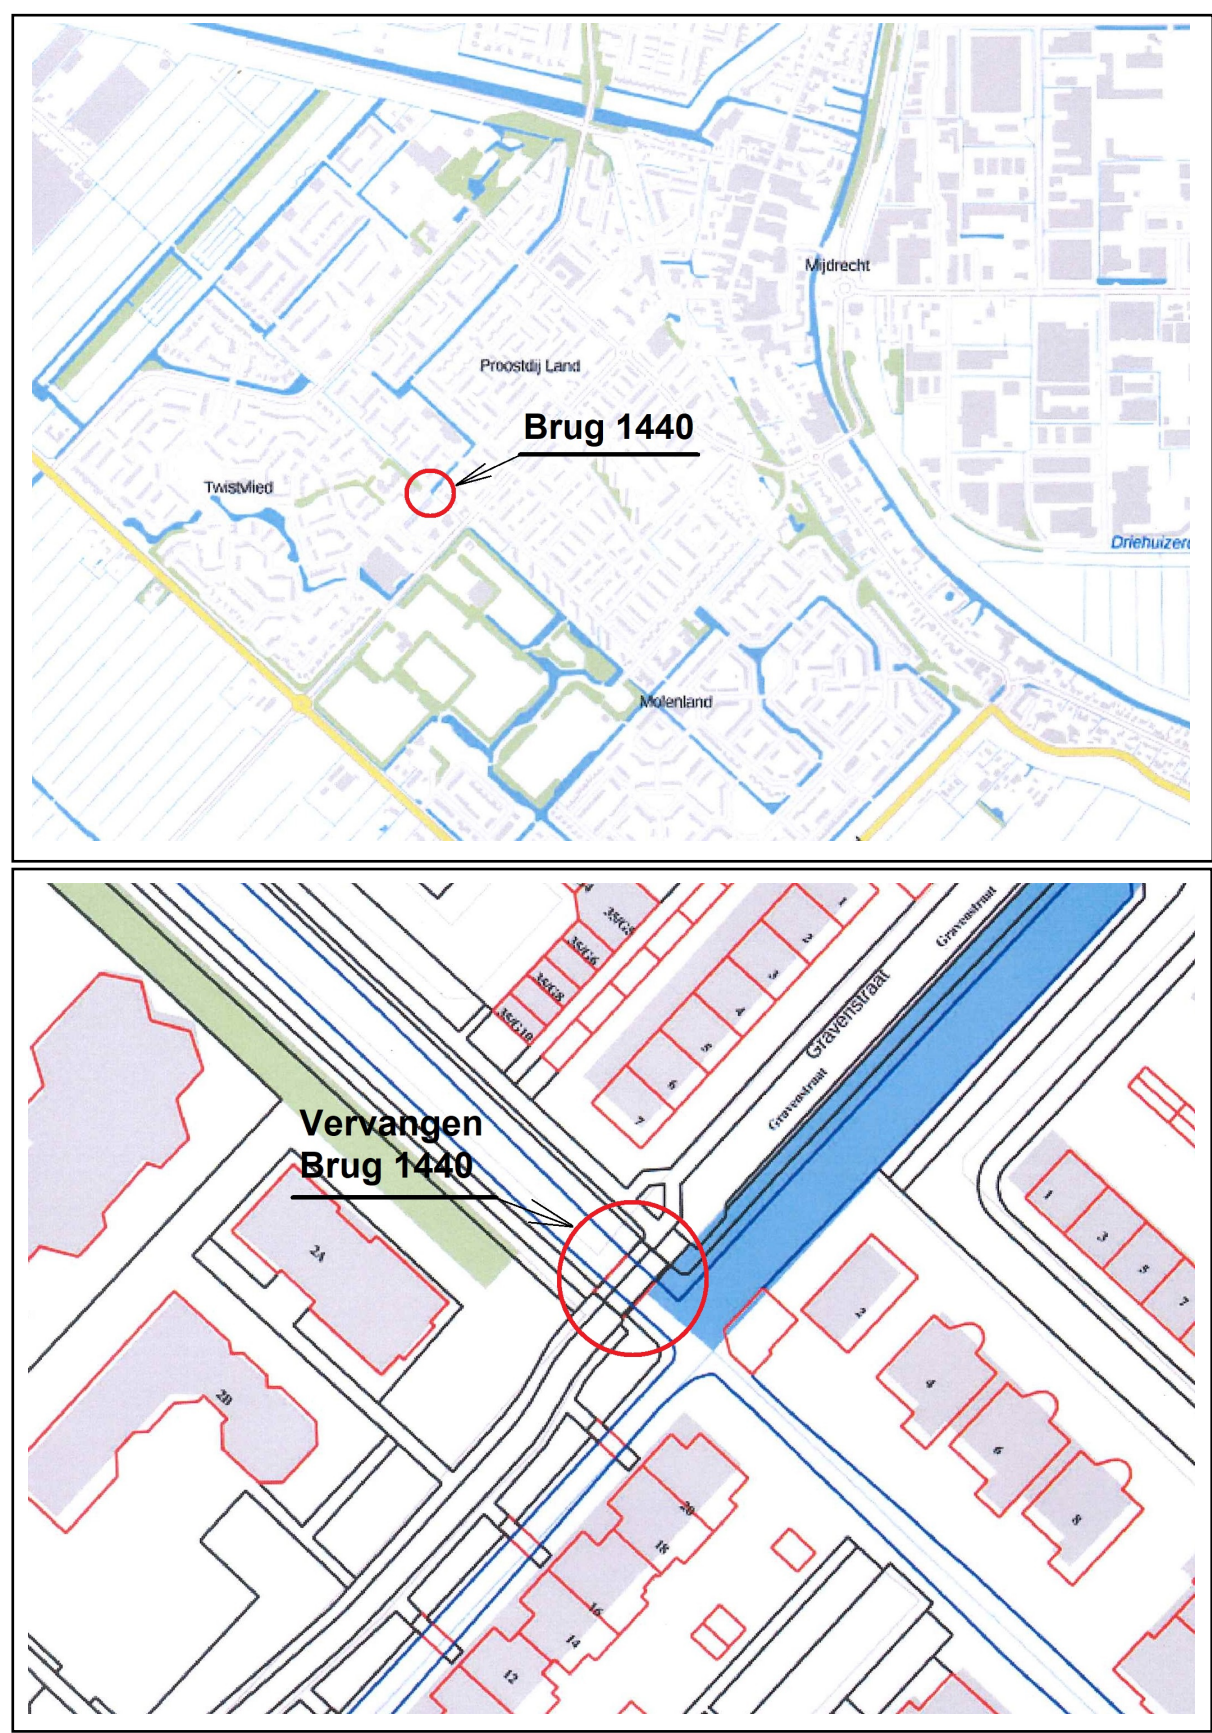
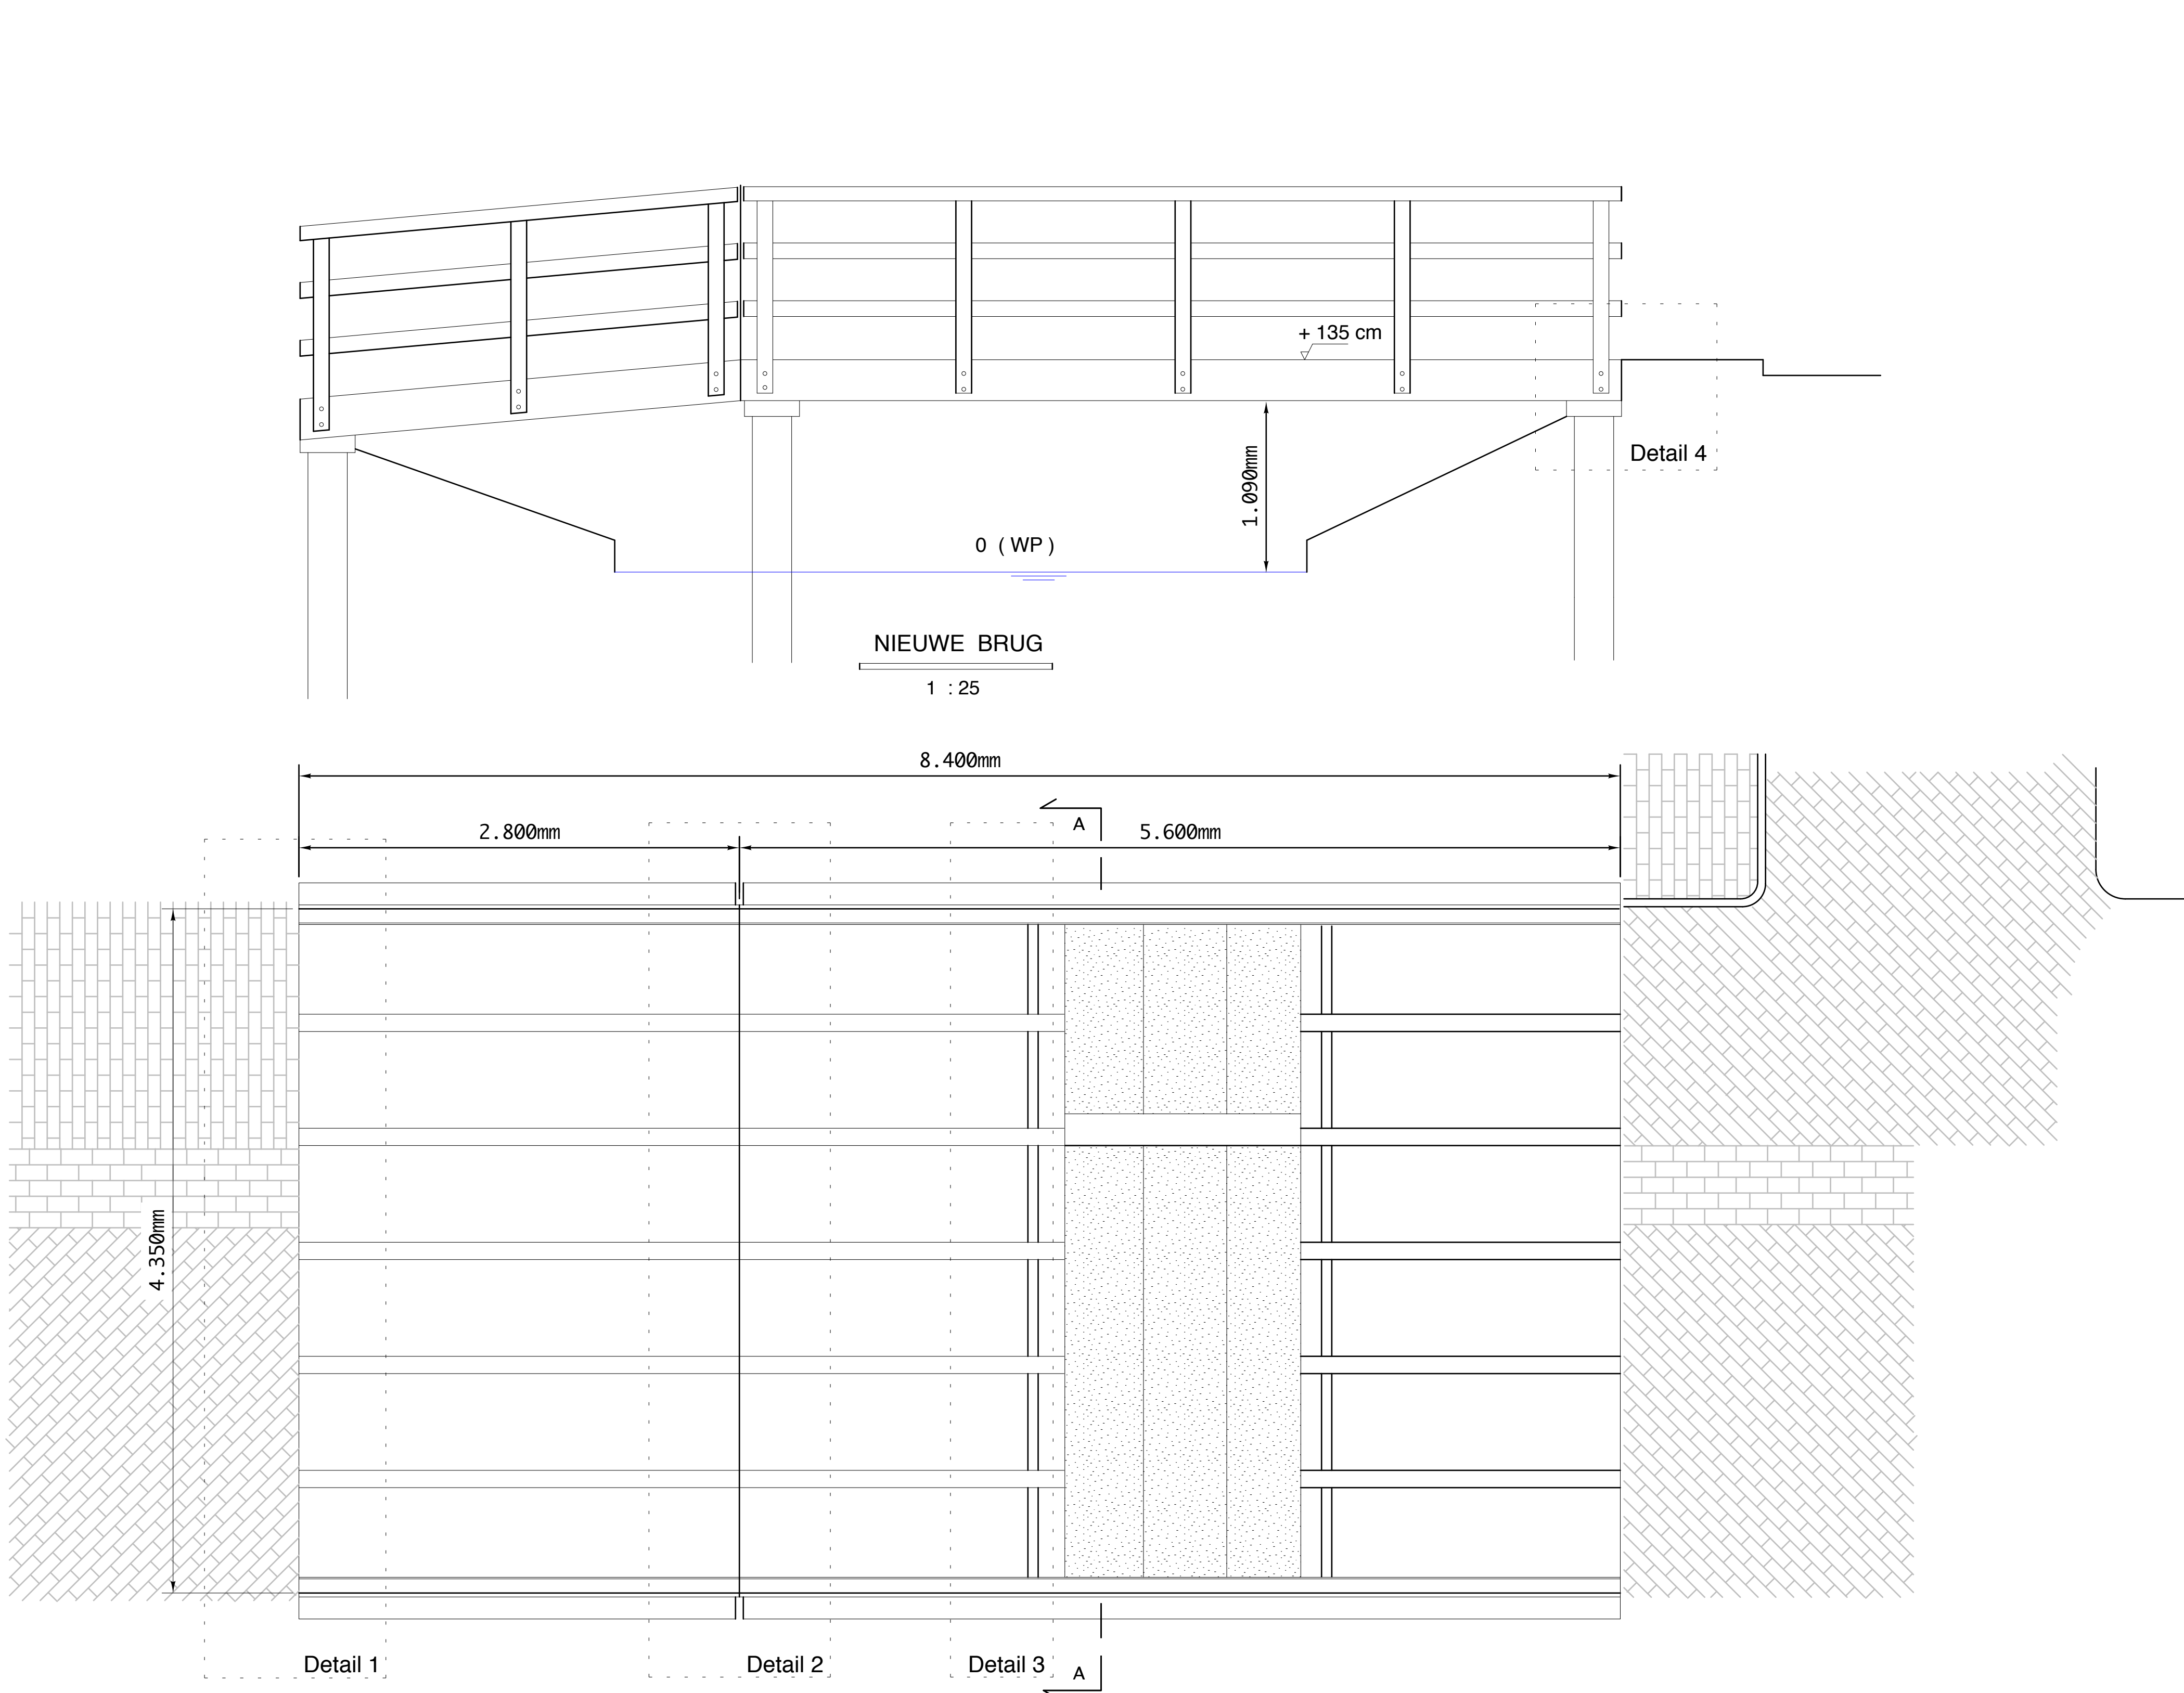
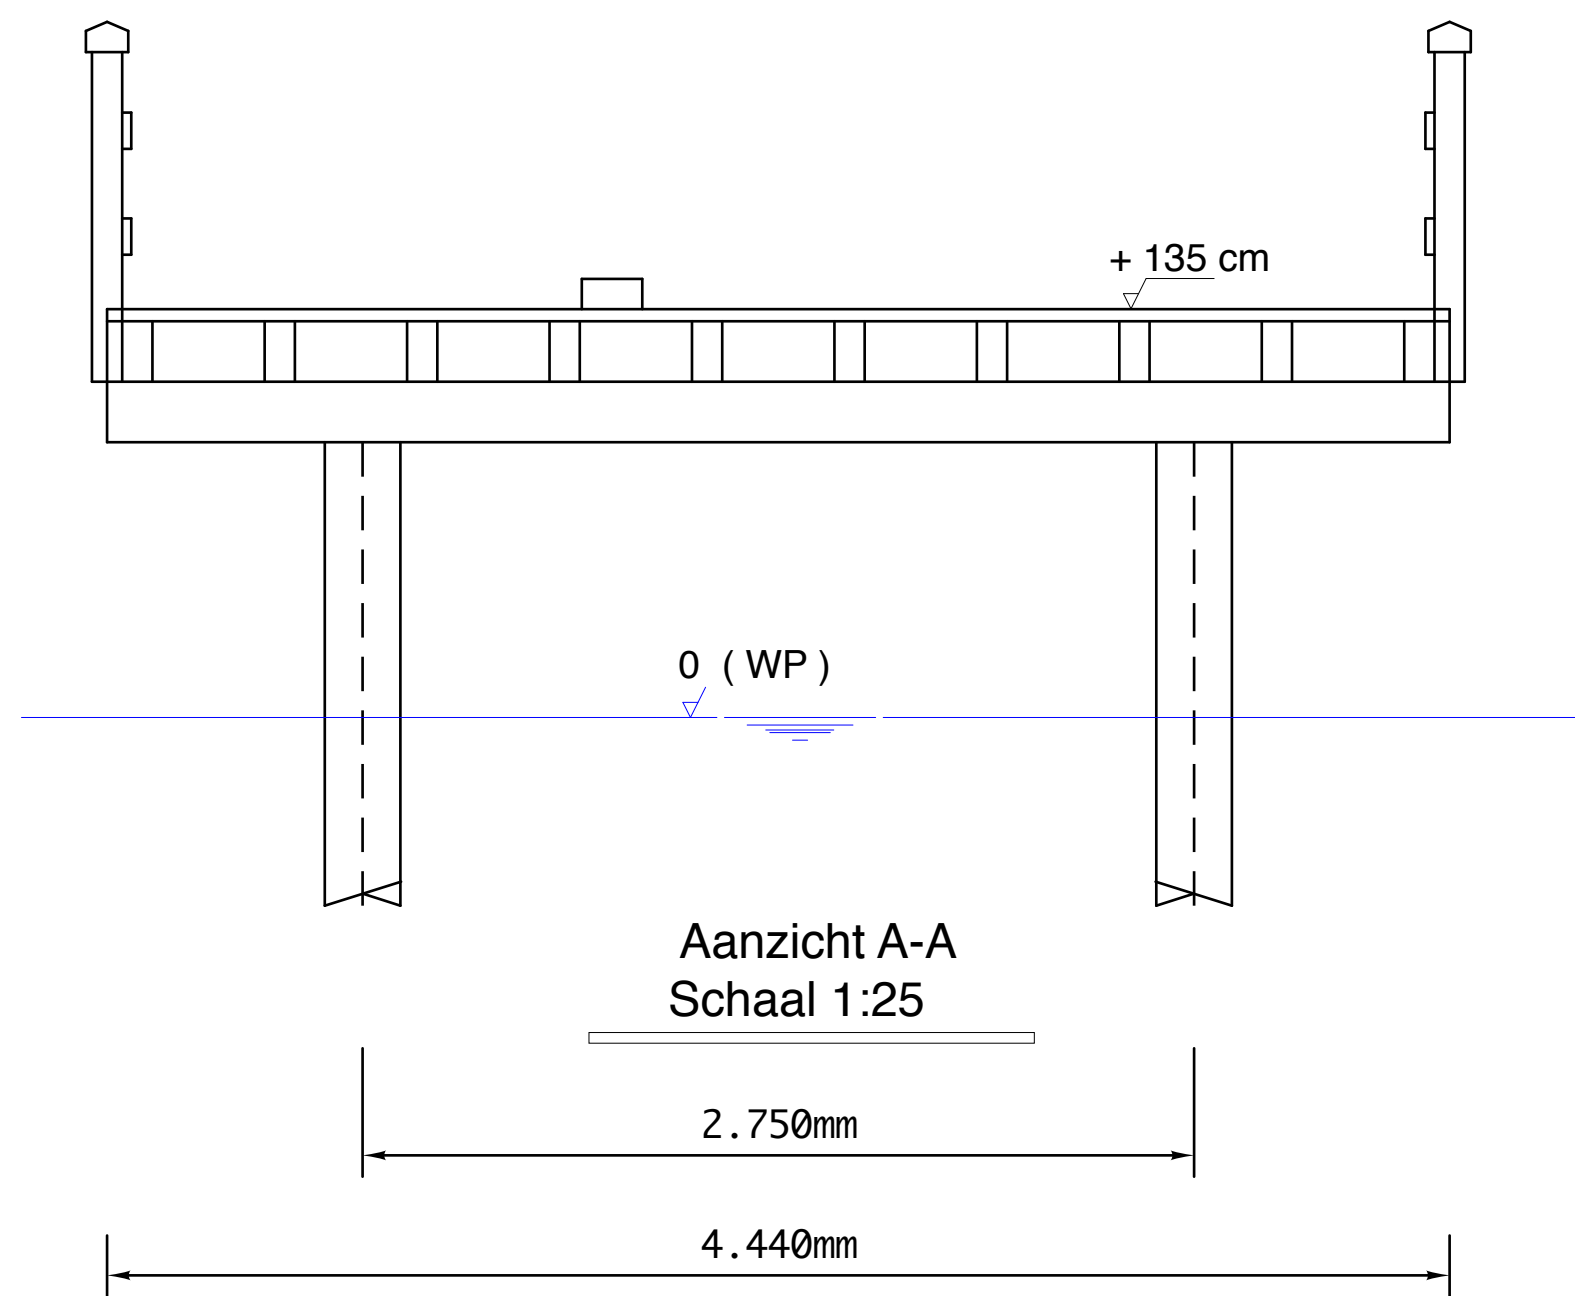


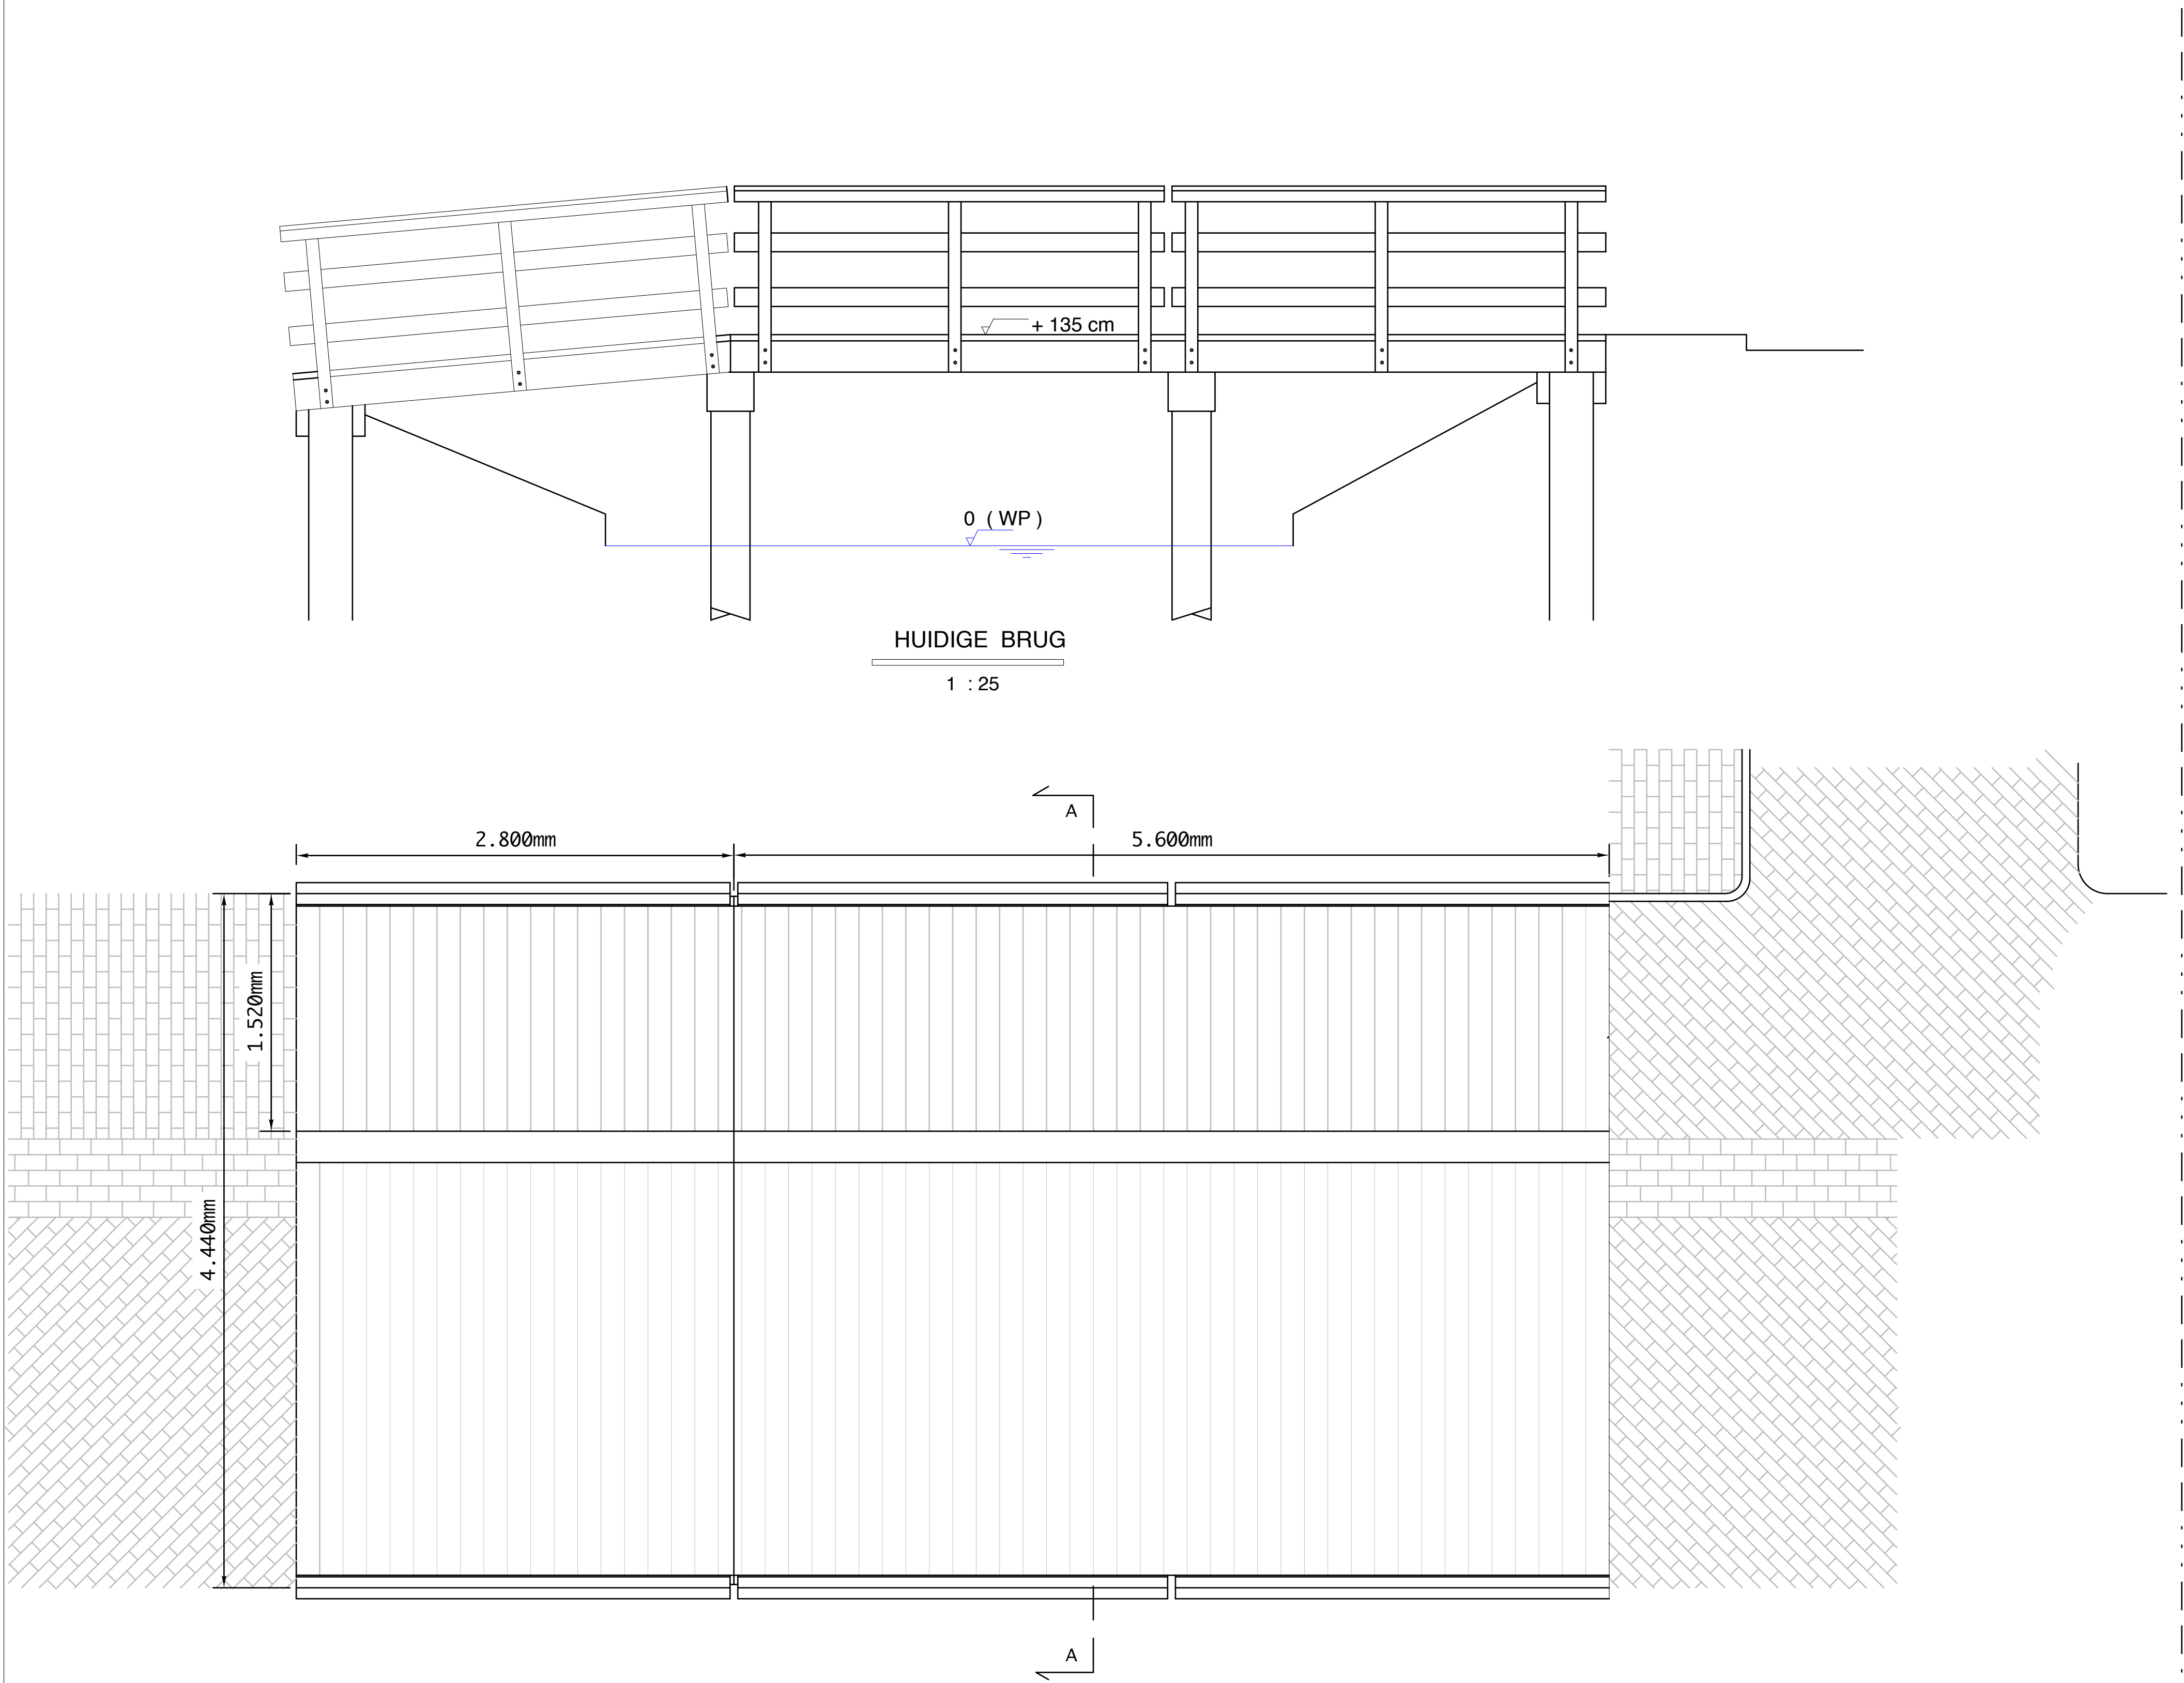

Vervangen fiets- voetgangersbrug R1440 aan het Gravenstraat te Mijndrecht			
- Aanzichten huidige brug. - Bovenaanzicht en zijaanzicht nieuw brug. - Plattegrond situatie. - Voor details zie tekeningnr. B 12			
Vervangen fiets- voetgangersbrug R1440 aan de Gravenstraat te Mijndrecht			
- Verwijderen en afvoeren huidige brug inclusief fundatie. - Nieuwe brug is als volgt opgebouwd: - Plaatsen 8 stuks betonpalen 25 x 25 cm, lengte 7 mtr., 3 rijen van 3 stuks. - Op de palen het plaatsen van een UNP 350, lengte 4,40 mets welke fungeren als jukbalken. - Op deze jukbalken het plaatsen van twee stuks brugdelen. - Een stuks brugdeel vlak 5,60 x 4,40 mar., opgebouwd uit twee UNP 260 liggers en zes IPE 220 liggers met ingelaste dwarsbalken uit UNP 160, een kopse kant voorzien van een UNP 220 en een andere kopse kant voorzien van een hoeklijn 250 x 90 x 10 mm. - Een stuks brugdeel schuin 2,80 x 4,40 mtr., opgebouwd uit twee UNP 260 liggers en zes IPE 220 liggers, een kopse kant voorzien van een UNP 220 en een andere kopse kant voorzien van een hoeklijn 250 x 90 x 10 mm. - Brugdelen voorzien van een dek uit composiet brugplanken 500 x 40 mm, voorzien van slijtlaag 1 - 2 mm in de kleur antraciet (af fabriek), fabrikant Bij Profielen o.g. - Beide zijkanten van de brug voorzien van een leuning uit hardhout, duurzaamheidsklasse 1, Azobe o.g. - Leuningstijlen 90 x 80 mm, bovenregel 90 x 140 mm, tussenregels 35 x 90 mm. - Opnemen en herstraten tegelverharding aan beide kanten van de brug. - Alle stalen liggers thermisch verzinkt en gepoedercoat in RAL 9005. - Alle bevestigingsmaterialen thermisch verzinkt en/of rvs.			
Architectuur en interieur studio		Vervangen fiets- voetgangersbrug 1440 aan de Gravenstraat te Mijndrecht	
Opdrachtgever: Gemeente De Ronde Venen		Opdrachtgever: Gemeente De Ronde Venen	
Schaal: 1 : 25		Gest.: 1 : 25	
Gekend: M.E. Fauzi		Tekenngnr.: B 11	
Datum: 22 november 2018		Formaat: A 0	