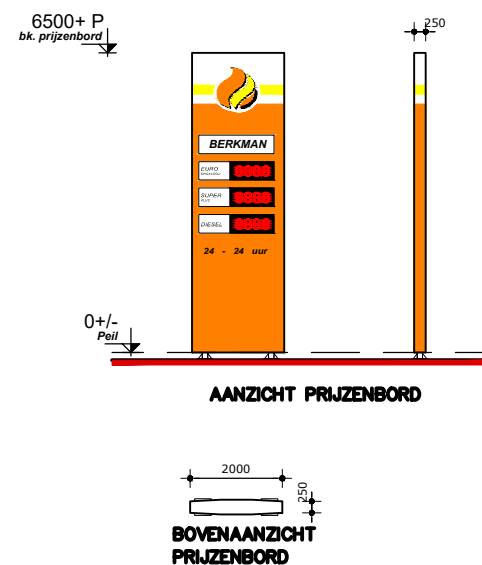
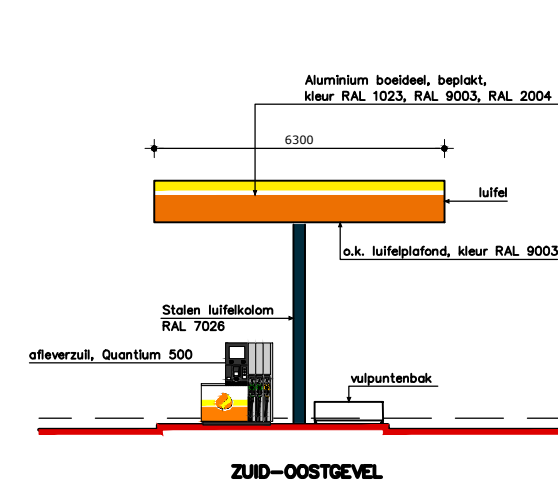
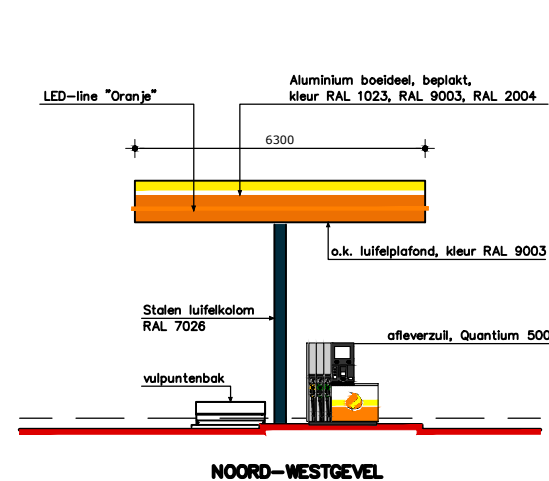
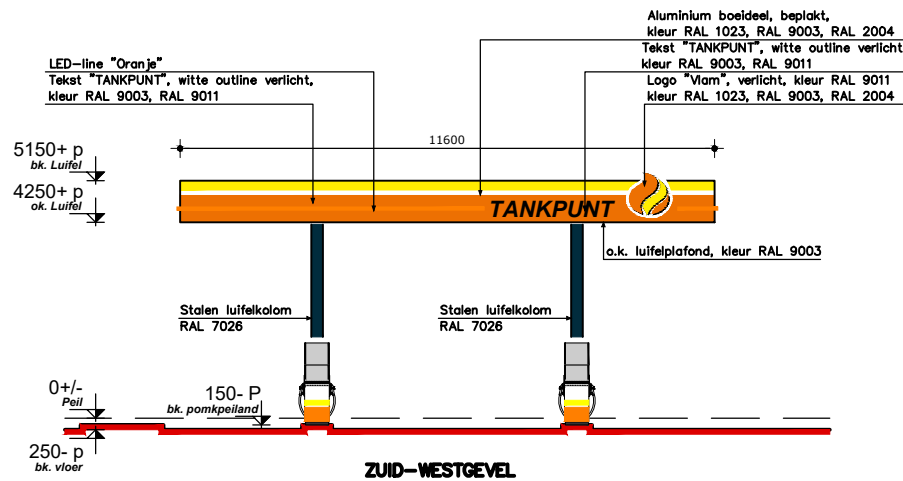
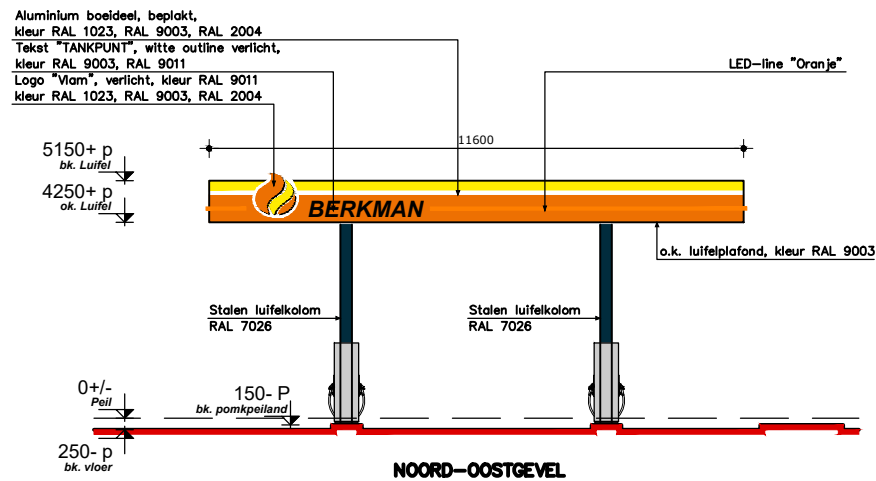


Bijlage 3 bij besluit  
Z2018-008410-V1

V&L

Wijzigingen | Datum | Wijz.

|               |                                                      |          |         |
|---------------|------------------------------------------------------|----------|---------|
| Project       | Onbemand tankstation Oosterhoutseweg 26 Teteringen   |          |         |
| Onderdeel     | Nieuwe toestand \ Gevels, plattegronden en doorsnede |          |         |
| Opdrachtgever | Berkman Energie Service B.V.                         | 20170442 | Werknr. |

www.xtensief.nl  
info@xtensief.nl



|          |            |         |       |
|----------|------------|---------|-------|
| Datum    | 16-08-2018 | Schaal  | 1:100 |
| Tekening | 0442 A-10  | Formaat | A-10  |

Fase  
OMGEVINGSVERGUNNING

Blad

A-10