


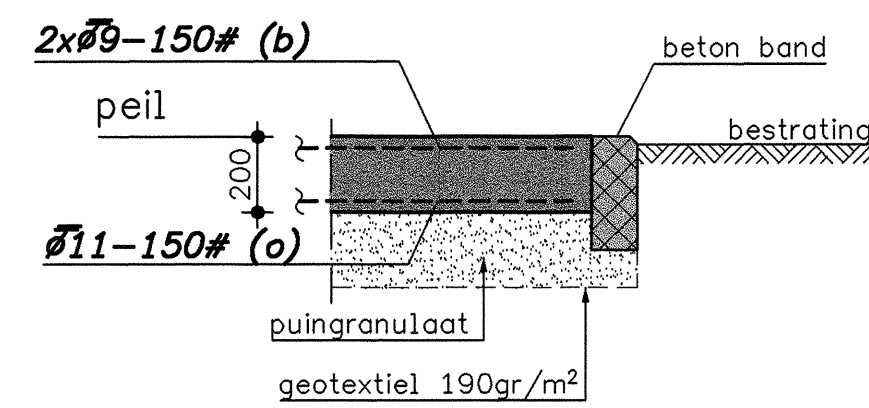


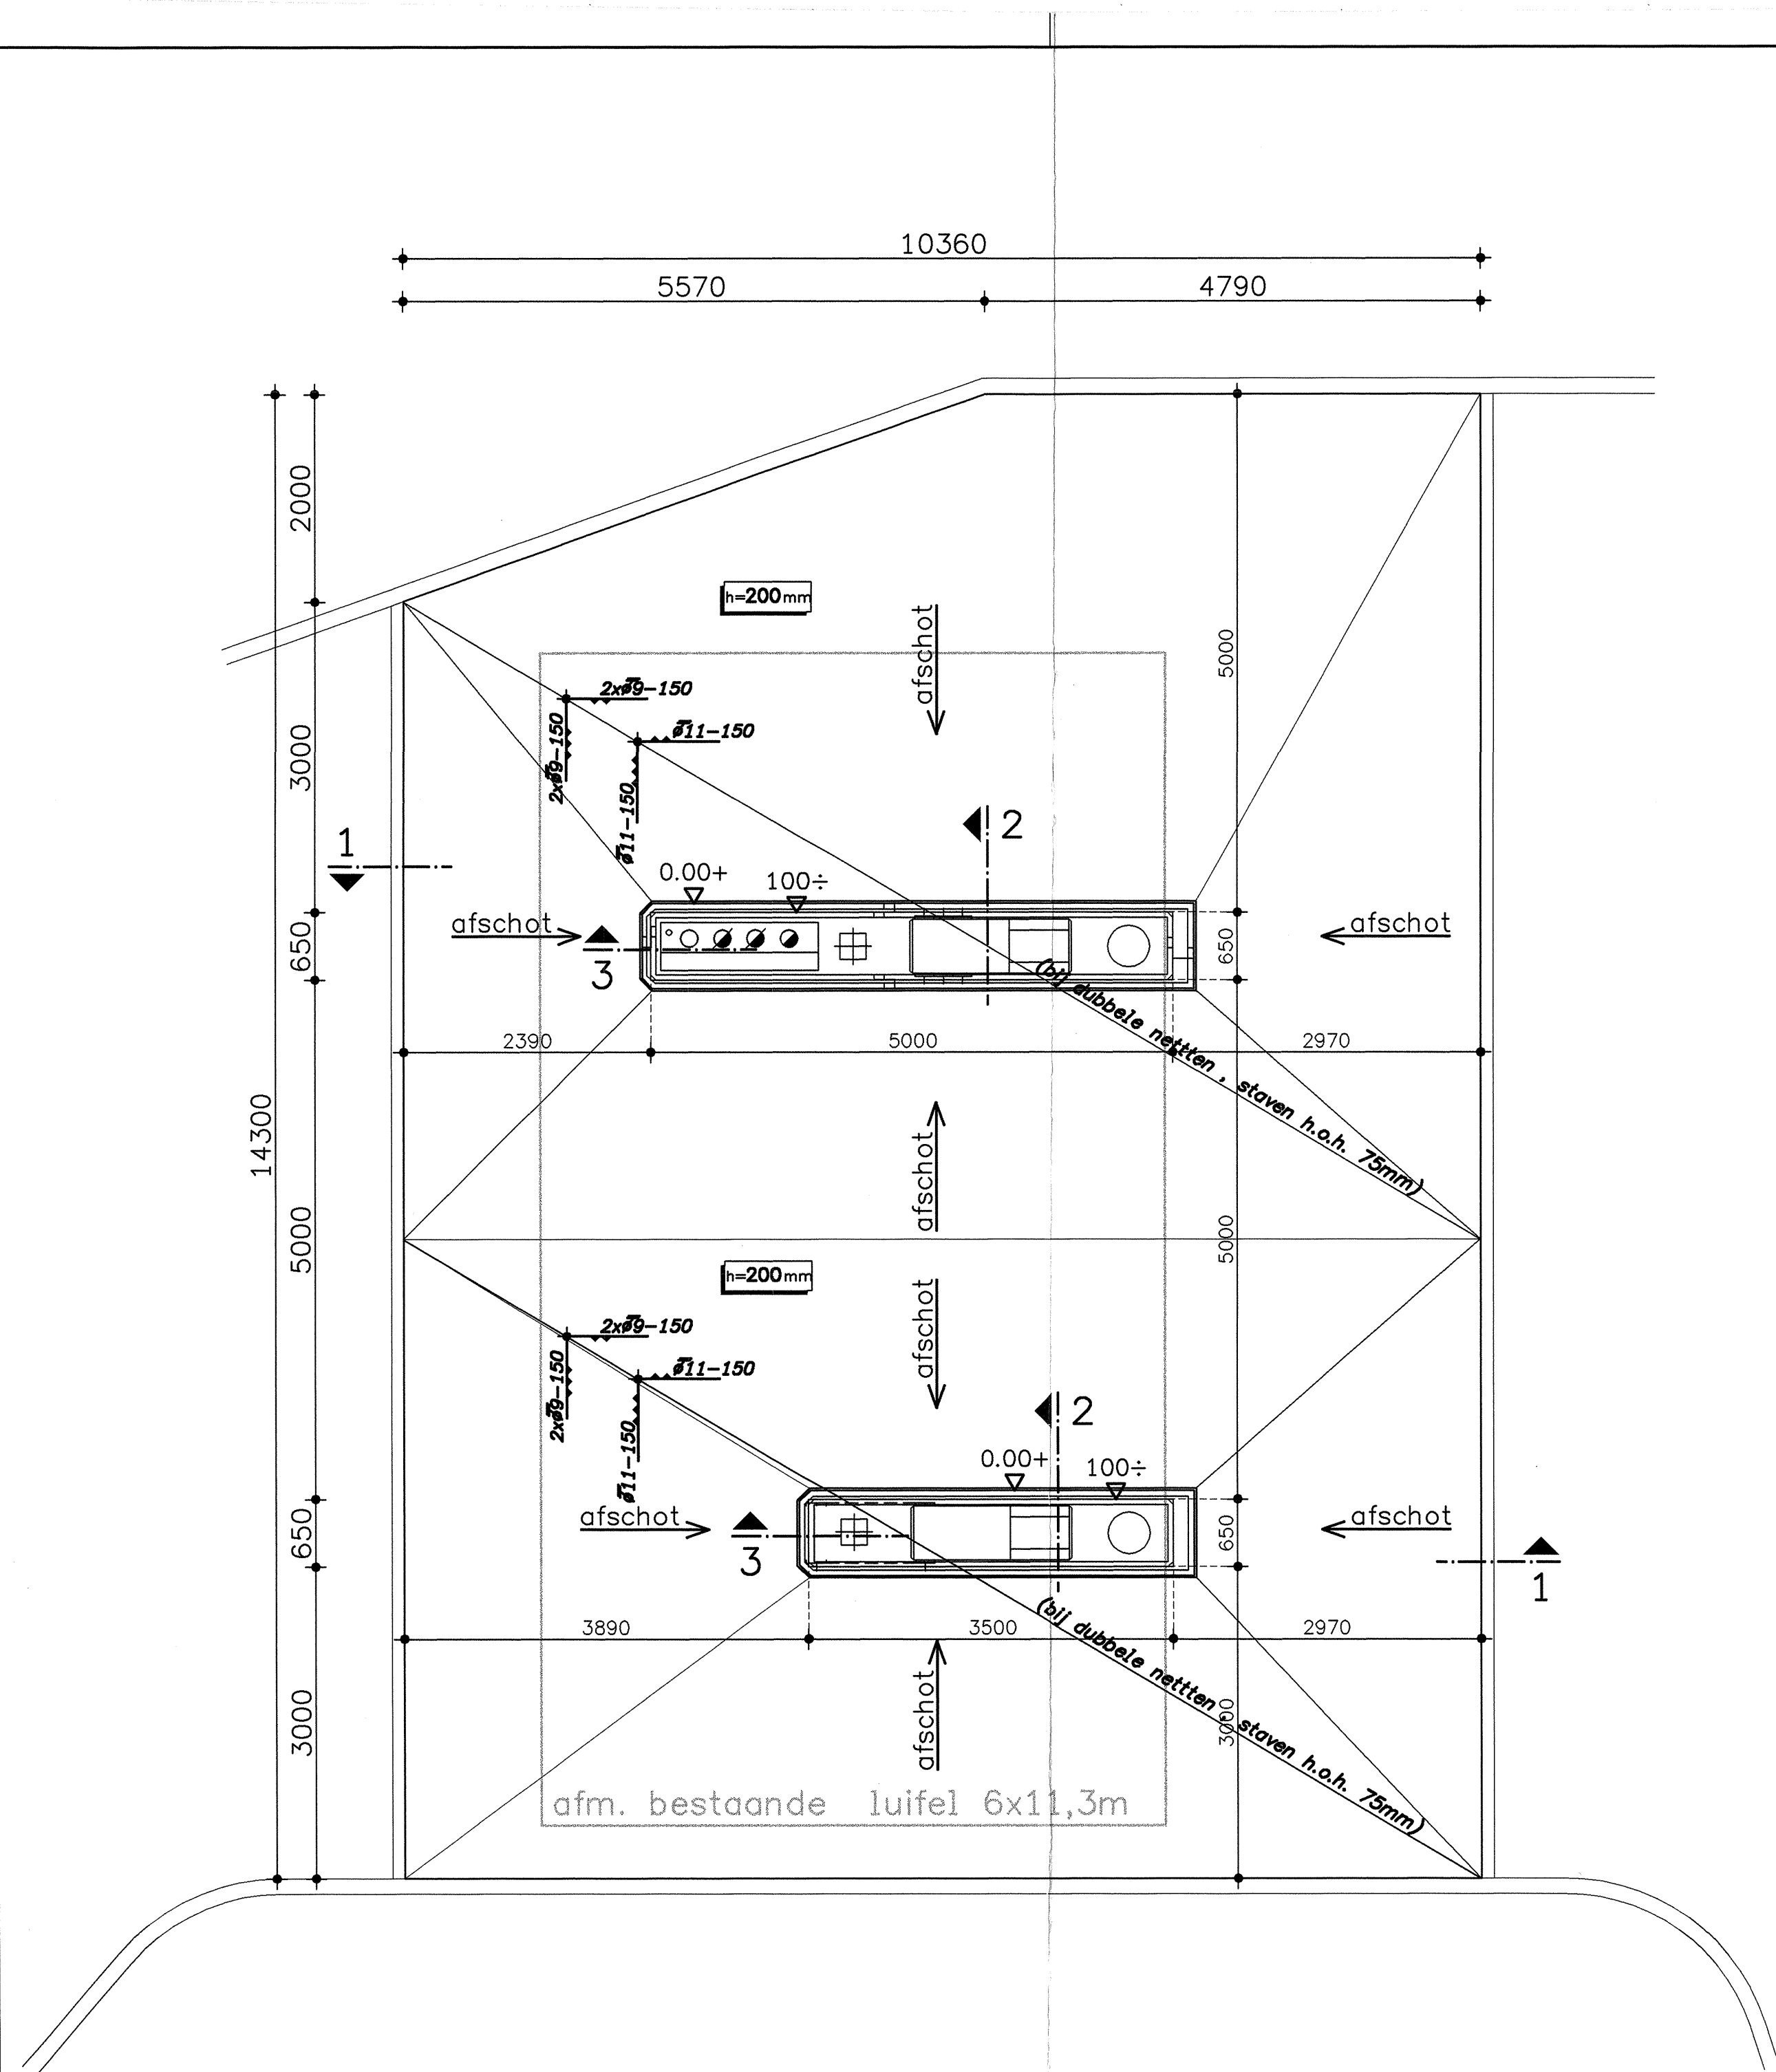


Doorsnede 1
Schaal 1:20

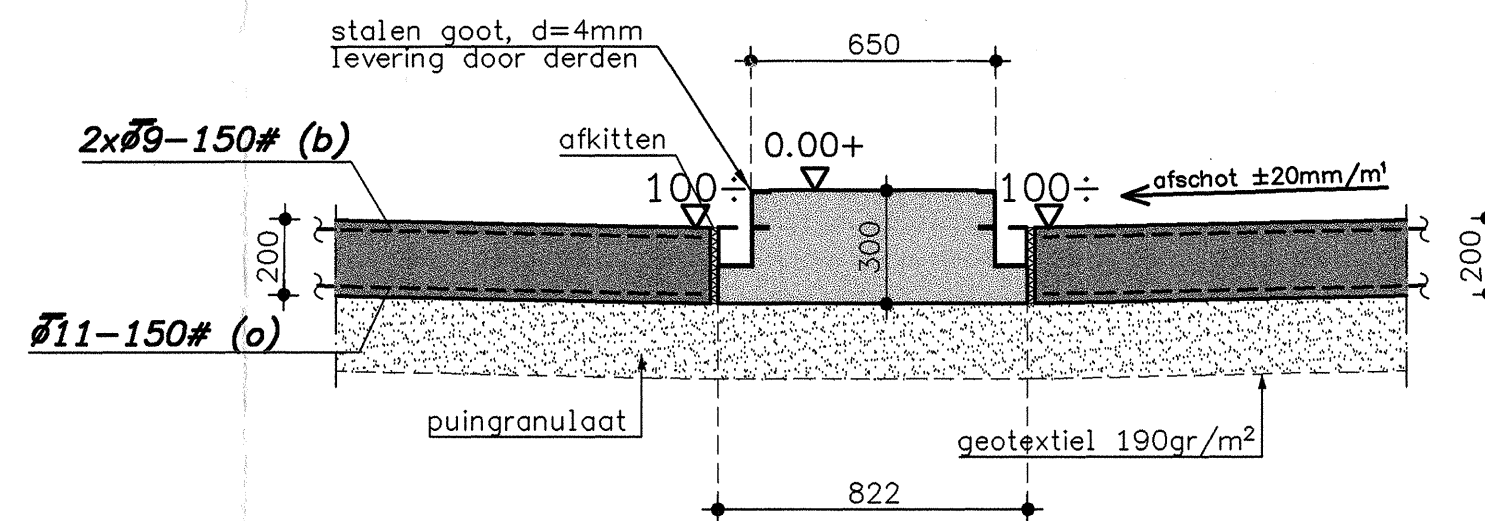


Doorsnede 2
Schaal 1:20

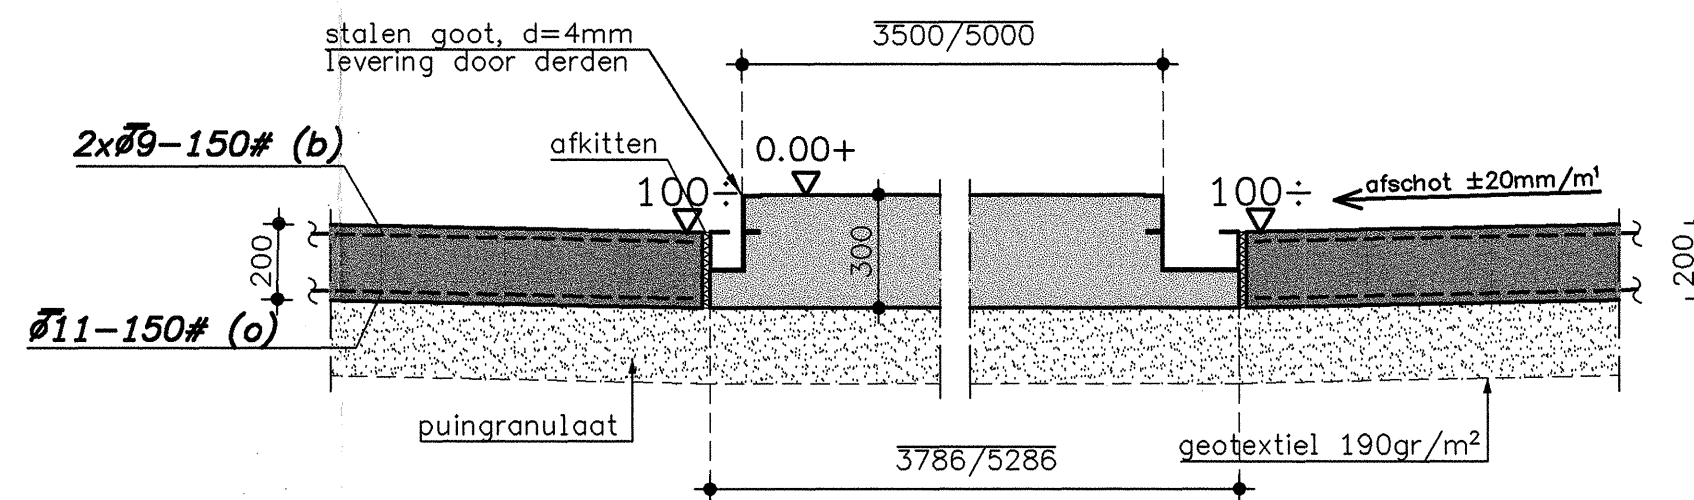


Doorsnede 3
Schaal 1:20

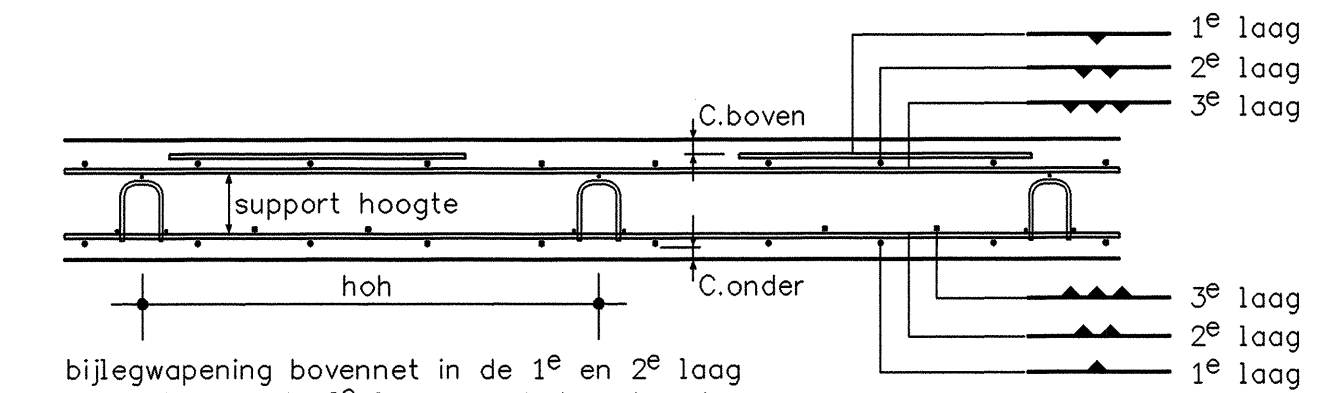

bijlegwapening bovennet in de 1^e en 2^e laag
supporten op de 2^e laag van het ondernet
h.o.h. 600 bij bovennet < $\phi 8$
h.o.h. 750 bij bovennet $\geq \phi 8$
supporthoogte = vloerdikte - C. onder - 1^e lgo. - 2^e lgo. - 3^e lgb. - 2^e lgb. - 1^e lgb. - C. boven

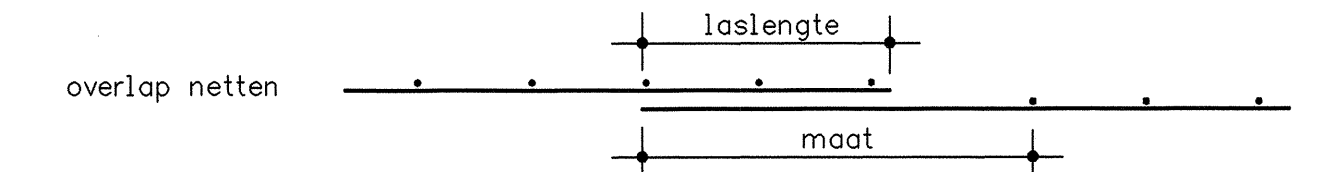

Het ondernet ligt in de 1^e en 2^e laag, het bovennet in de 2^e en 3^e laag
Longs de randen t.p.v. de stekken van de netten staven gelijk aan de staafdiameter van het net h.o.h. 150 mm bijleggen
Indien de maaswijdte t.p.v. de overlap van de netten groter is dan 175 mm, moet er 1 staaf gelijk aan de staafdiameter van het net worden bijgelegd

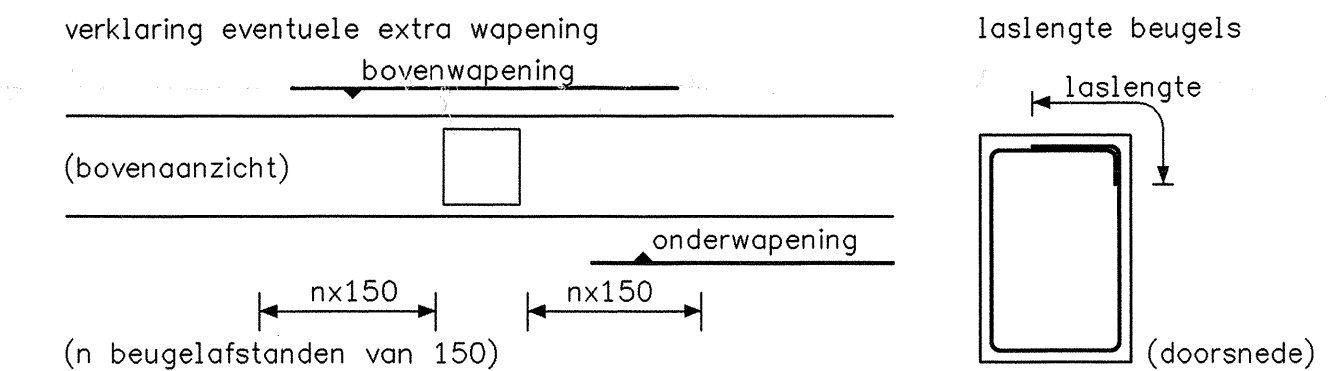

Wapening in details is hoofdwapening, voor bijlegwapening zie plattegrond.

Betonrenvooi volgens VBC 1995, VBT 1995, VBU 1988, NEN 5950

materiaal	
betonsterkteklasse: B25 of hoger	cementgehalte vloeren : 320 kg/m ³
staalkwaliteit : FeB 500	wanden : <320kg/m ³
cementsoort : hoogoven CEM III/B 42,5 LH HS	vloeren : 3
milieuklasse : 5b	wanden : 2/3
basiszetmaat : 40 mm	vloeren : 120 mm
w.c.f : max. 0.5	wanden : 120 mm
zetmaat d.m.v. een superplastificeerder	

laslengte	
$\phi 8$ = 300 mm ¹	$\phi 12$ = 500 mm ¹
$\phi 10$ = 400 mm ¹	$\phi 16$ = 700 mm ¹
	$\phi 20$ = 850 mm ¹
	$\phi 25$ = 1100 mm ¹

dekkingen (op de buitenste wapening volgens tabel, tenzij anders aangegeven)	
Balken:	Kolommen:
boven = - mm	zijkant = 35 mm
onder = - mm	boven = 30 mm
zijkant = - mm	onder = 30 mm
	binnen = 30 mm

Vloestofdichte vloer conform BRL 1801: 2002, art. 3.1.4

omschrijving van de wijzigingen	
A:	

werk	Vloestofdichte betonvloer aan de Oosterhoutseweg te Teteringen	gew.	datum
		A	23-08-2004

Vloestofdichte betonvloer

opdrachtgever	EcoCare Milieutechniek
---------------	------------------------

architect	
-----------	--

school	1:50	datum	16-07-2004	tekenaar	A.A. van Vugt
--------	------	-------	------------	----------	---------------

formaat	841x450	projectleider	H.J. Timmerman	constructeur	A.A. van Vugt
---------	---------	---------------	----------------	--------------	---------------

		Postbus 8221 3503 RE UTRECHT Burg. Vanderloot 19 Tel. : 030 - 6667979 Fax : 030 - 6621852 e-mail: mlutrecht@bartels.nl		fase UITVOERING	
INGENIEURSBURO				status DEFINITIEF	
Amsterdam	020 - 6652541	Leuwarden	058 - 2152227	werknr.	UT02303
Apeldoorn	055 - 3680540	Lichem	0573 - 289999	bladnr.	B01
Eindhoven	040 - 2802812	Utrecht	030 - 6667979	wijz.	
Enschede	0481 - 3668000	Veendam	0319 - 511199		
	053 - 4338558	Zwinderdijk	078 - 6109488		



Gemeente Breda

Bijlage 23 bij besluit
Z2018-008410-V1

V&L

Funderingsopbouw
- 200mm gewapende betonvloer
- 200mm verdicht puingranulaat (0-40mm)
- 300mm verdicht goed doorlatend, schoon zand

Voor funderingsadvies zie rapport
Fugro, opdracht nummer E4951 d.d. 04-08-1989
Koops & Romeijn, kenmerk 04.3216 d.d. 21-07-2004