



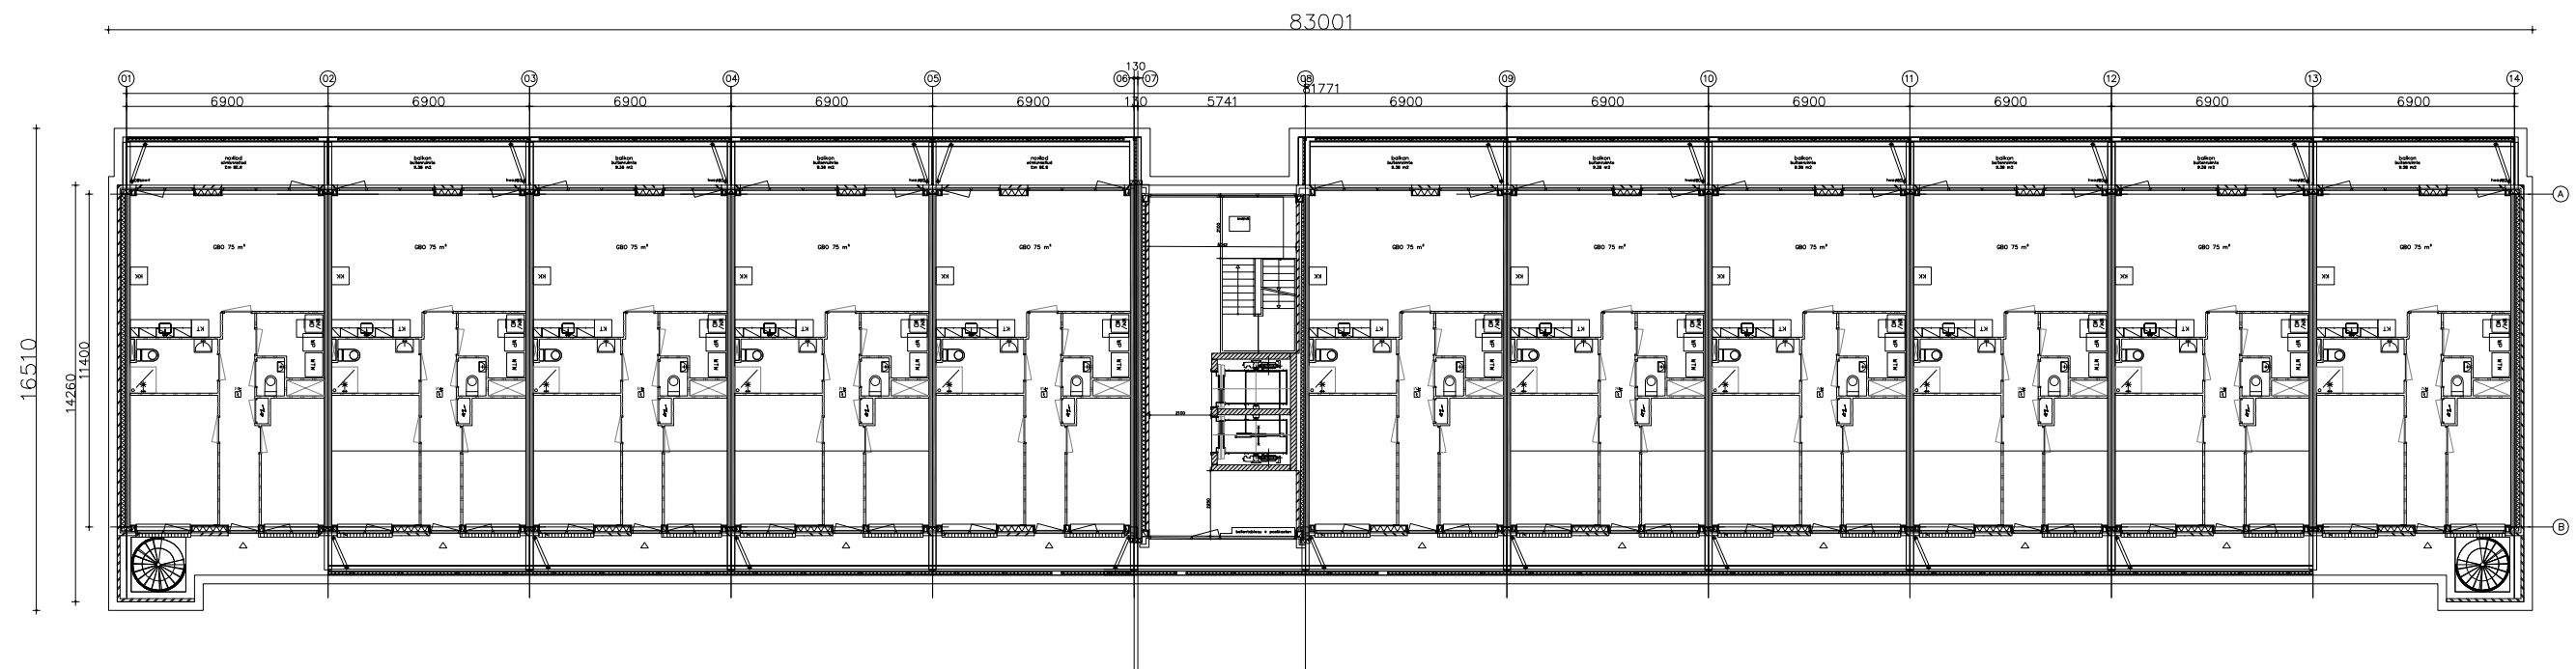

pl-verd

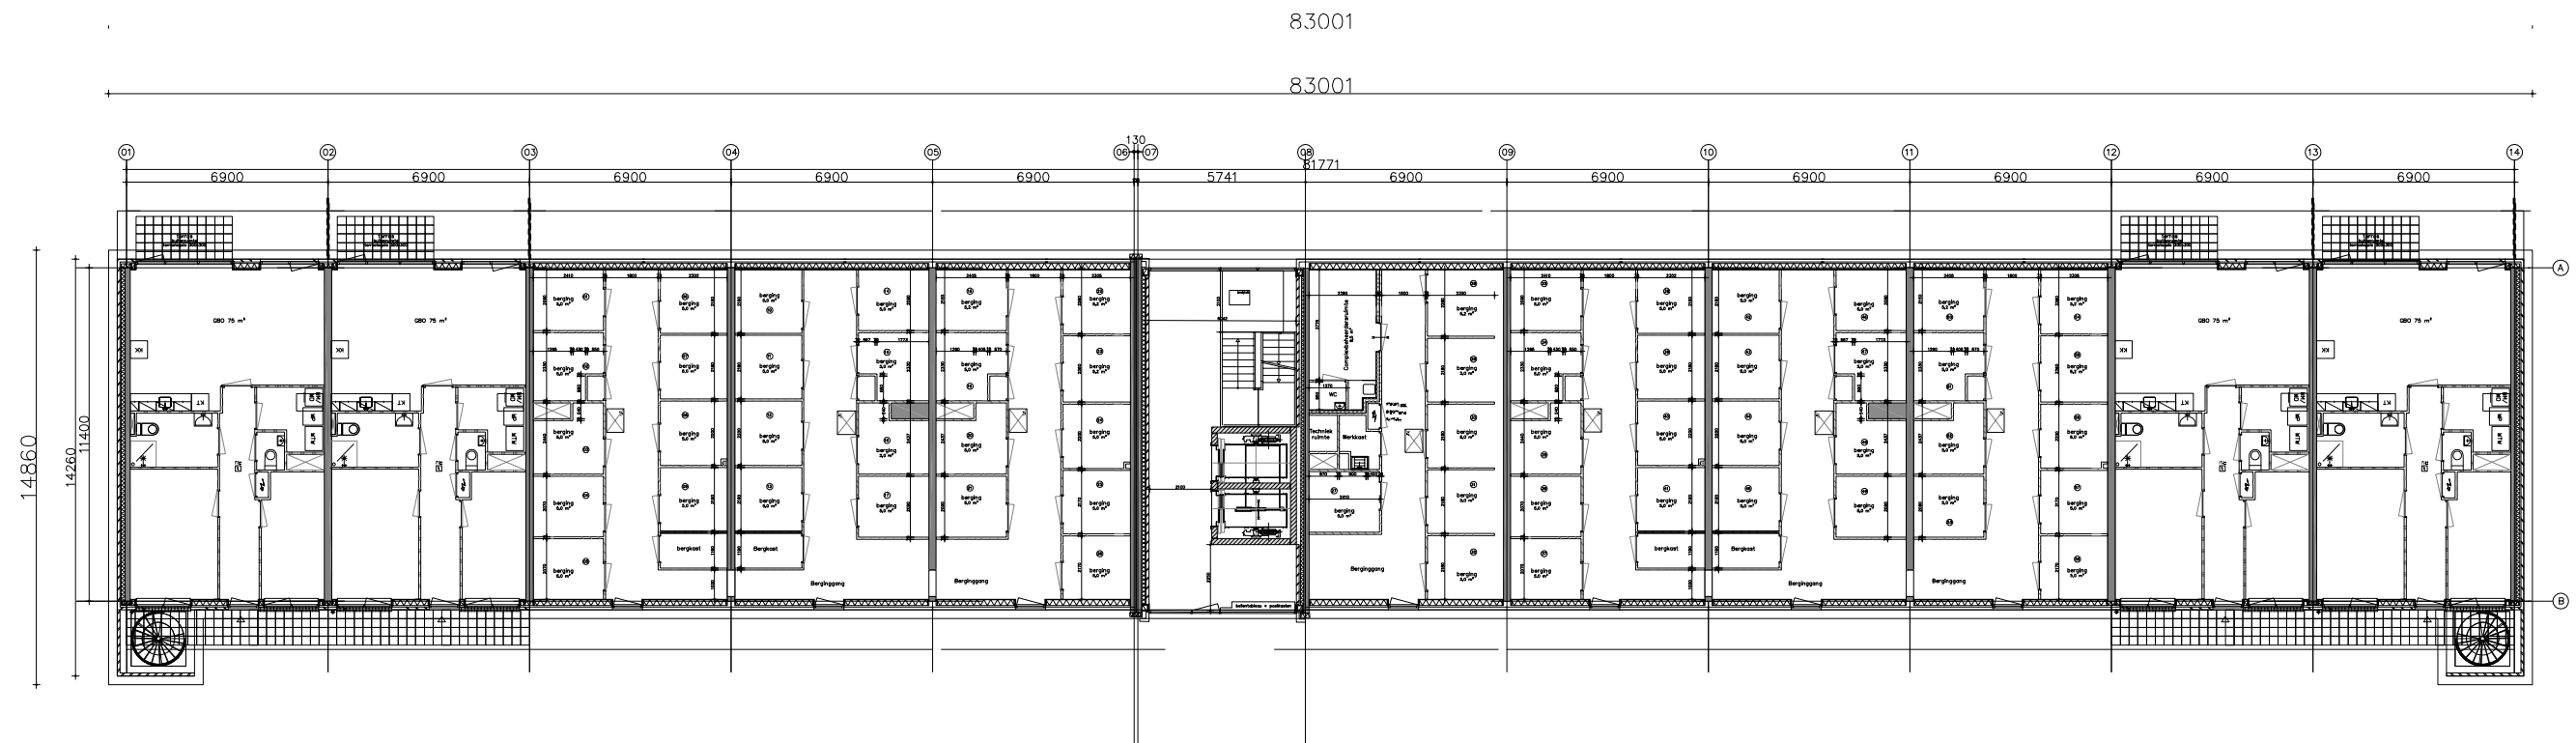

pl-00

Behoort bij besluit van B & W
van Leidschendam-Voorburg
OMGEVINGSVERGUNNING 1e FASE

deze tekening is enkel bestemd voor het bepalen van de gebouw omlijnig t.b.v. stukken bestemmingsplan


VOORBURG RIJNLANDLAAN
STUDIE PLATTEGRONDEN
BEGANE GROND & VERDIEPING
SCHAAL 1:250 (DIN A3)
STAND 20-07-2018

BAM ADVIES & ENGINEERING
RUNNENBURG 12
POSTBUS 54
3980 CB BUNNIK
T +31 (0) 30 659 89 33
E AenE@bam.nl
I www.bamae.nl






dwarsgevel

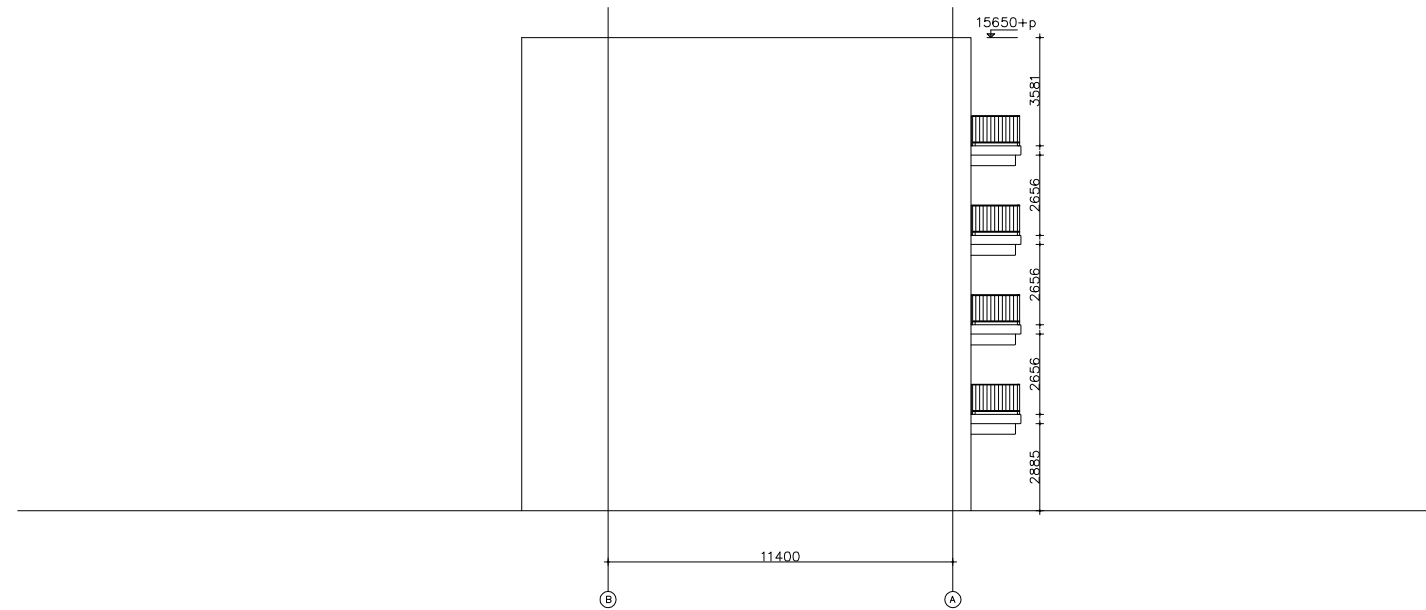

langsgevel

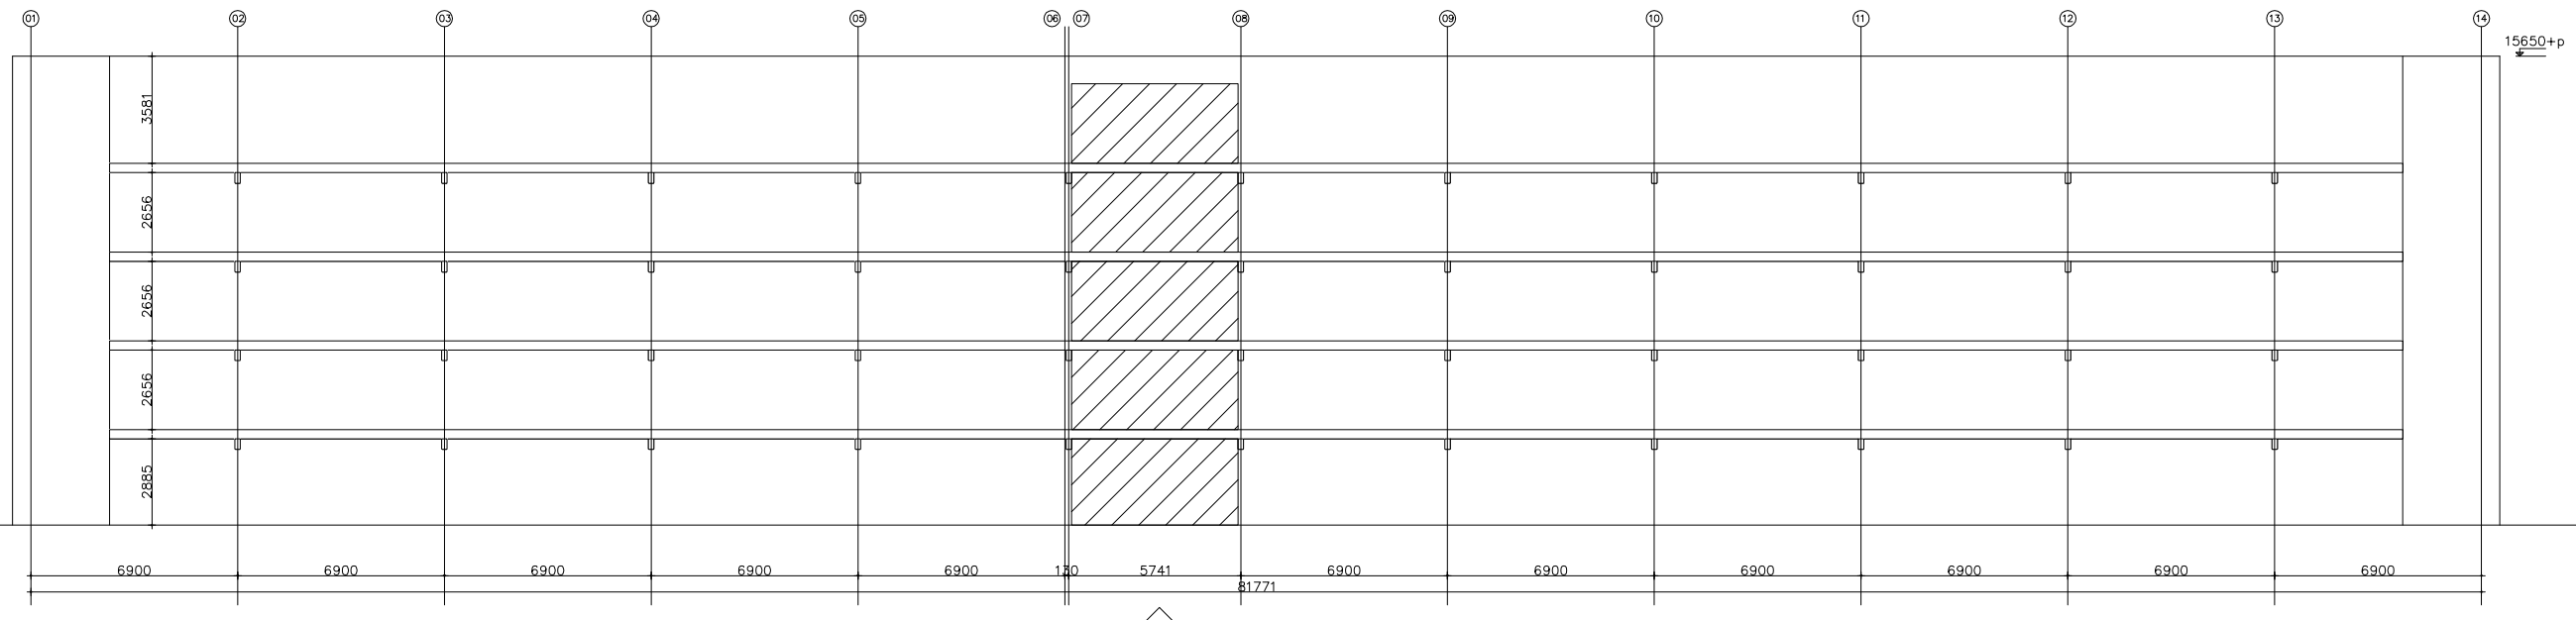

deze tekening is enkel bestemd voor het bepalen van de gebouw omlijning t.b.v. stukken bestemmingsplan