



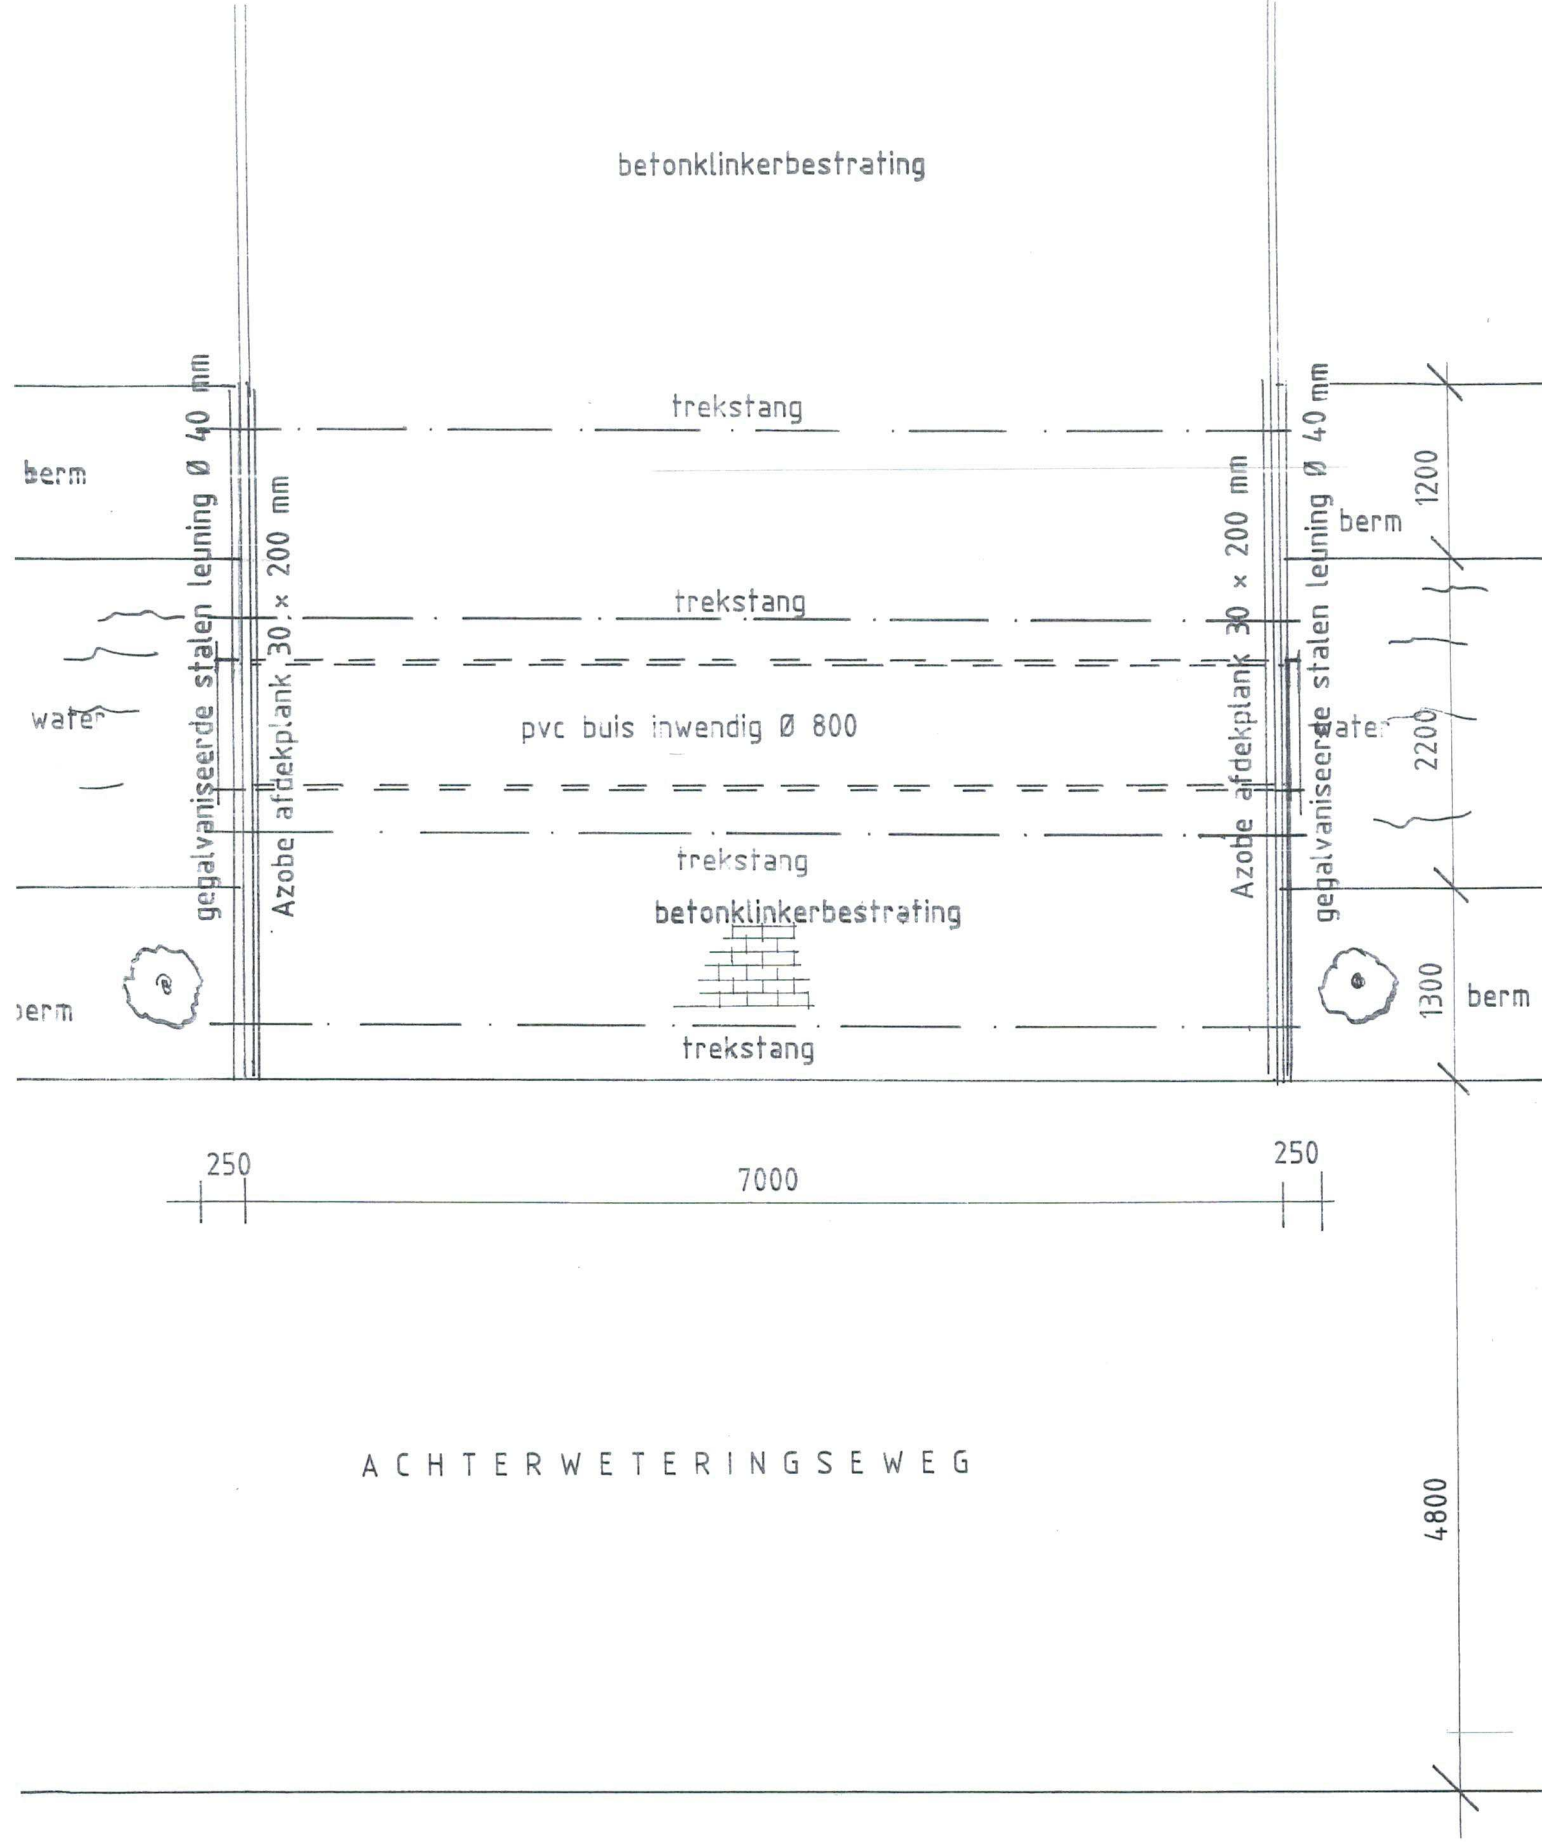


ACHTERWETERINGSEWEG


Plattegrond

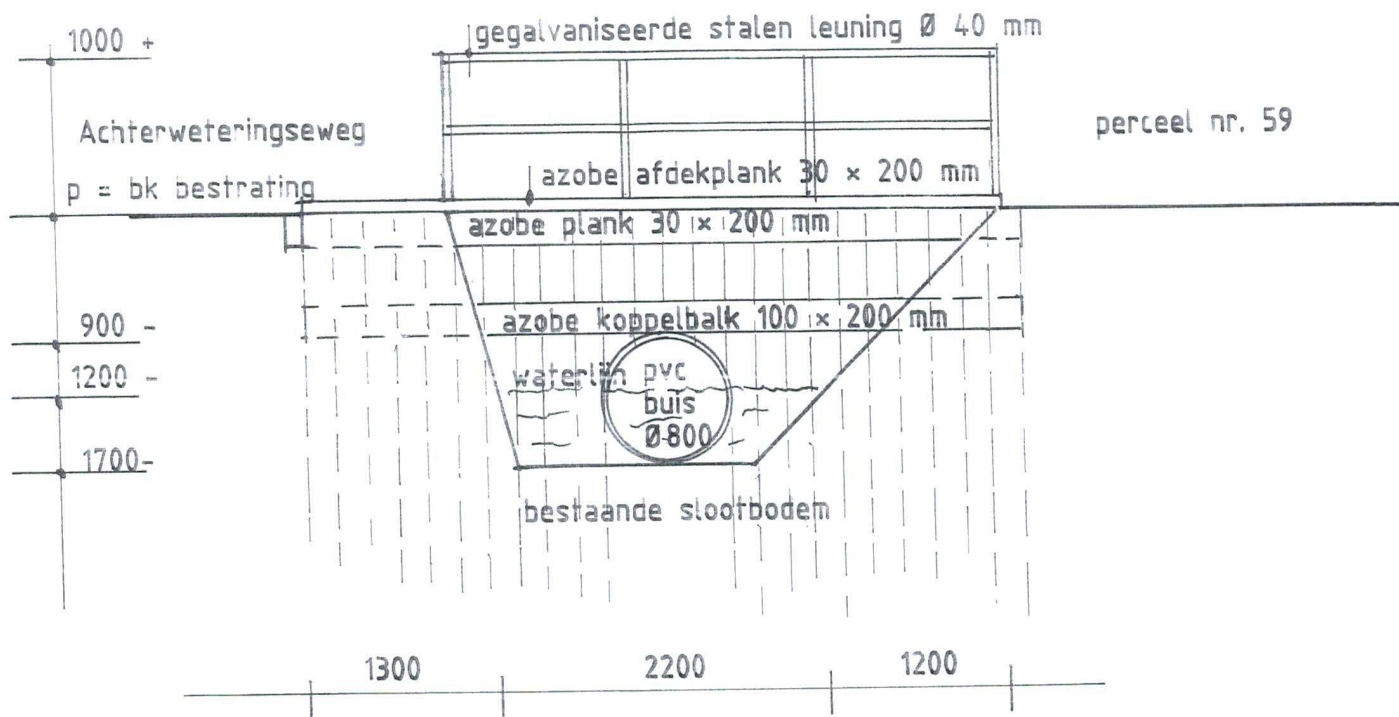

Zijaanzicht

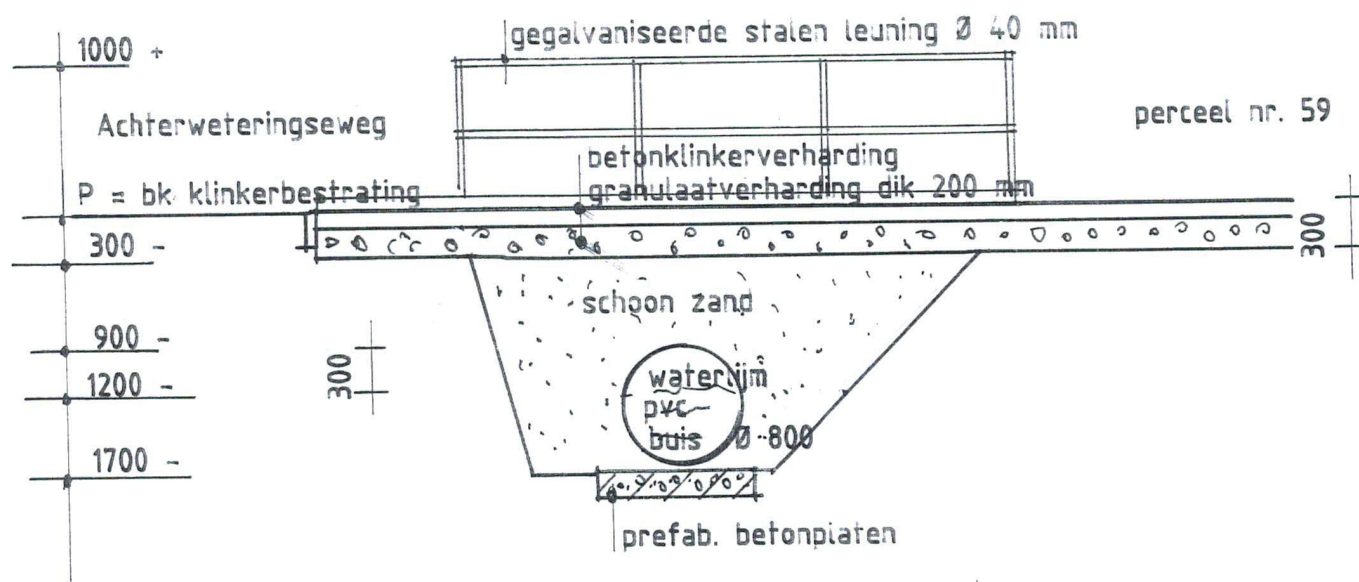

Dwarsdoorsnede

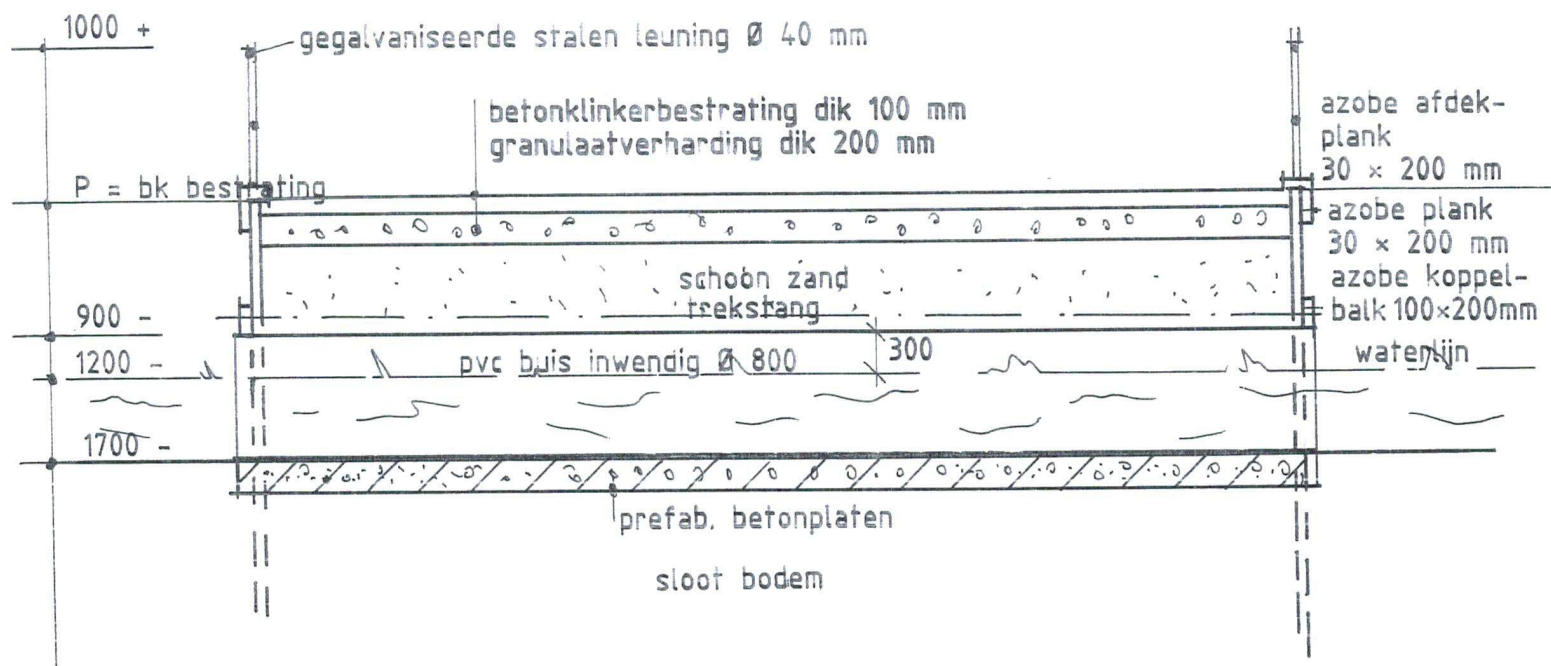

Dwarsdoorsnede



12345

Deze kaart is noordgericht

Perceelnummer

25

Huisnummer

Vastgestelde kadastrale grens

Voorlopige kadastrale grens

Administratieve kadastrale grens

Bebouwing

Overige topografie

Schaal 1:1000

Kadastrale gemeente

Sectie

Perceel

MAARTENSDIJK

N

746



Voor een eensluitend uittreksel, Apeldoorn, 31 maart 2017
De bewaarder van het kadaster en de openbare registers

Aan dit uittreksel kunnen geen betrouwbare maten worden ontleend.
De Dienst voor het kadaster en de openbare registers behoudt zich de intellectuele
eigendomsrechten voor, waaronder het auteursrecht en het databankenrecht.