


Technische Plattegronden


Schaal 1:100

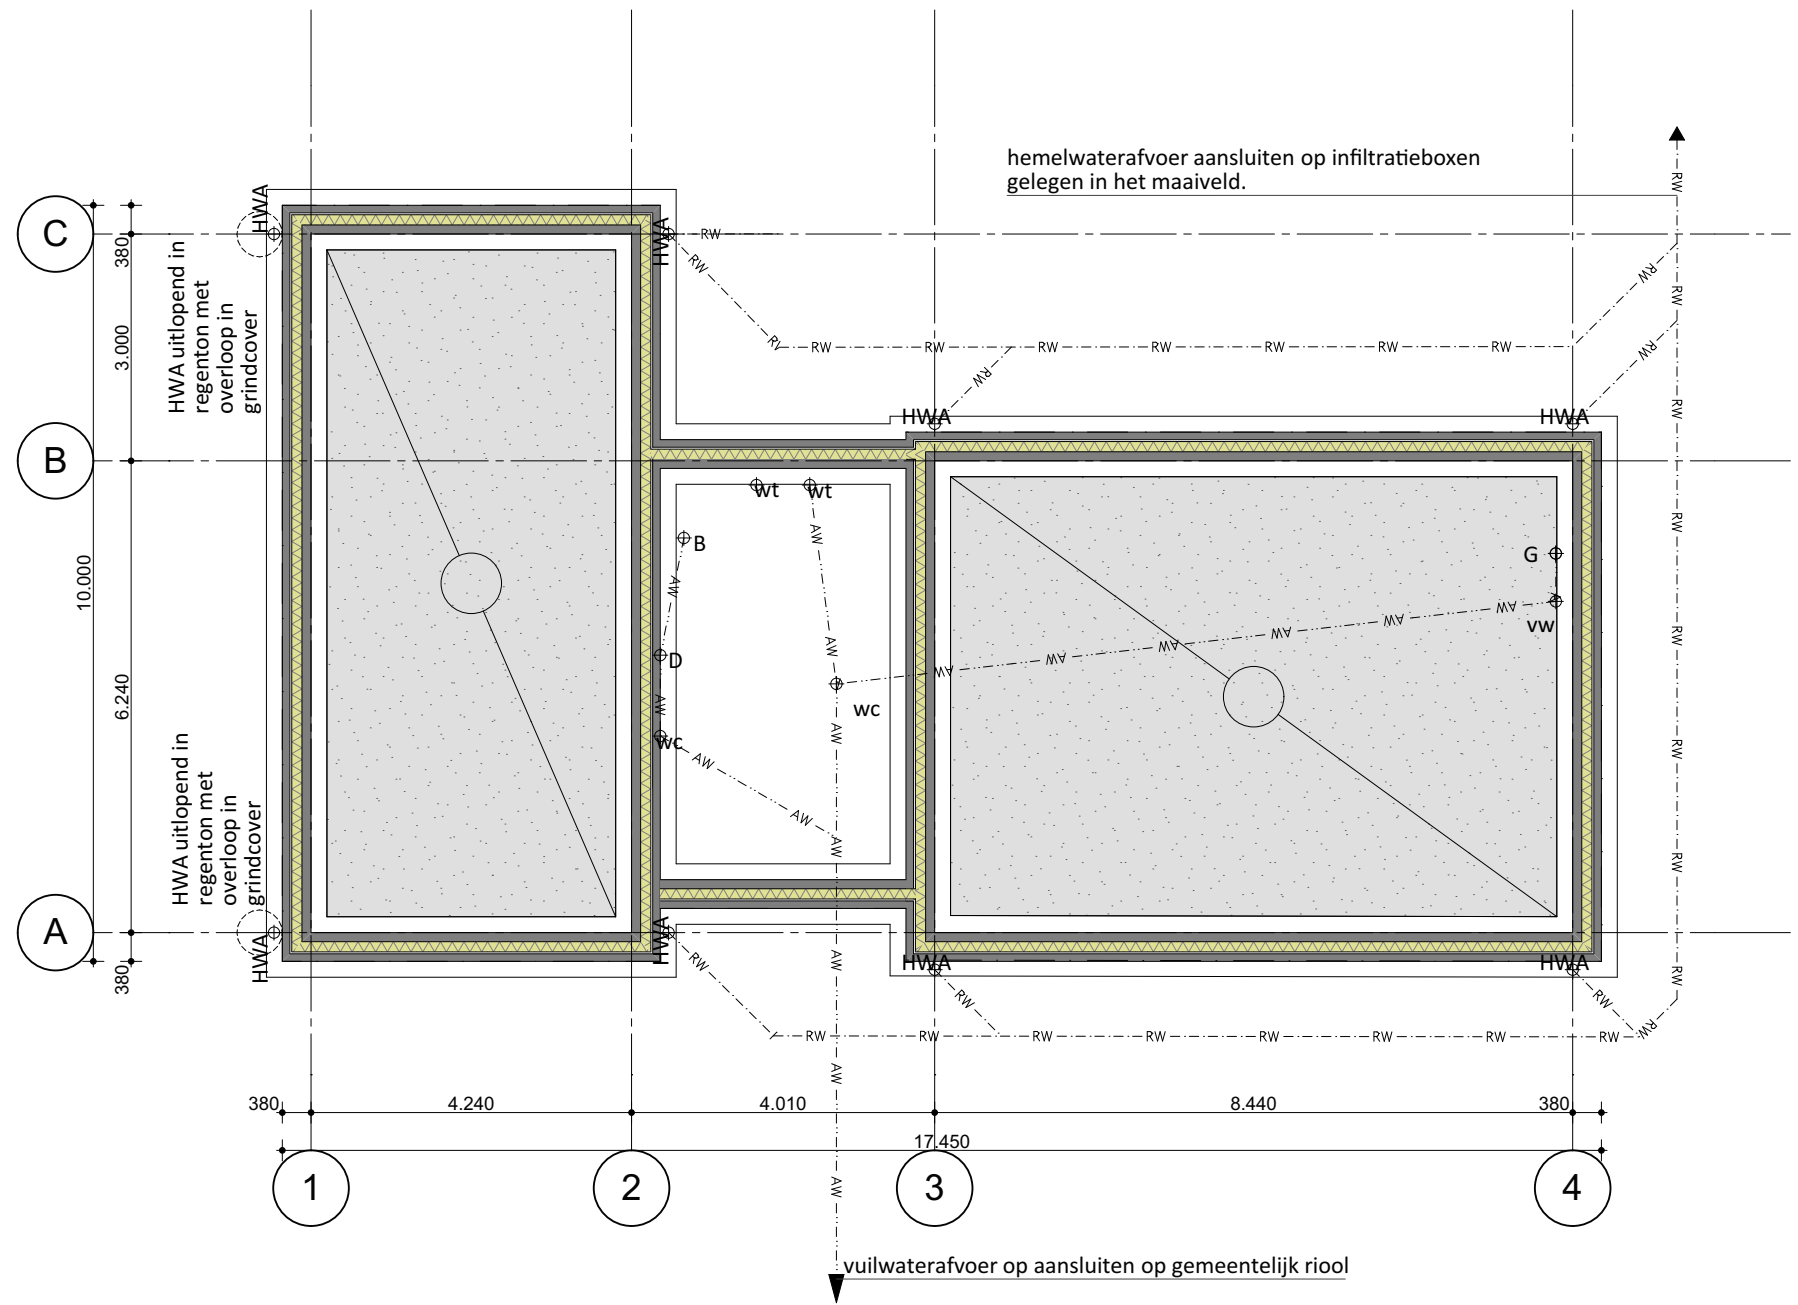

Fundering

Schaal 1:100


- fundering uitvoeren als in het werk gestort gewapend betonnen strokenfundering op betonnen werkvloer
- fundering voorzien van wapeningsnet rond 8-150 tenzij anders voorgeschreven door de constructeur
- wapeningskwaliteit FeB500
- betonkwaliteit C20/25
- milieuklasse XC-2
- dekking wapening minimaal 30mm onder

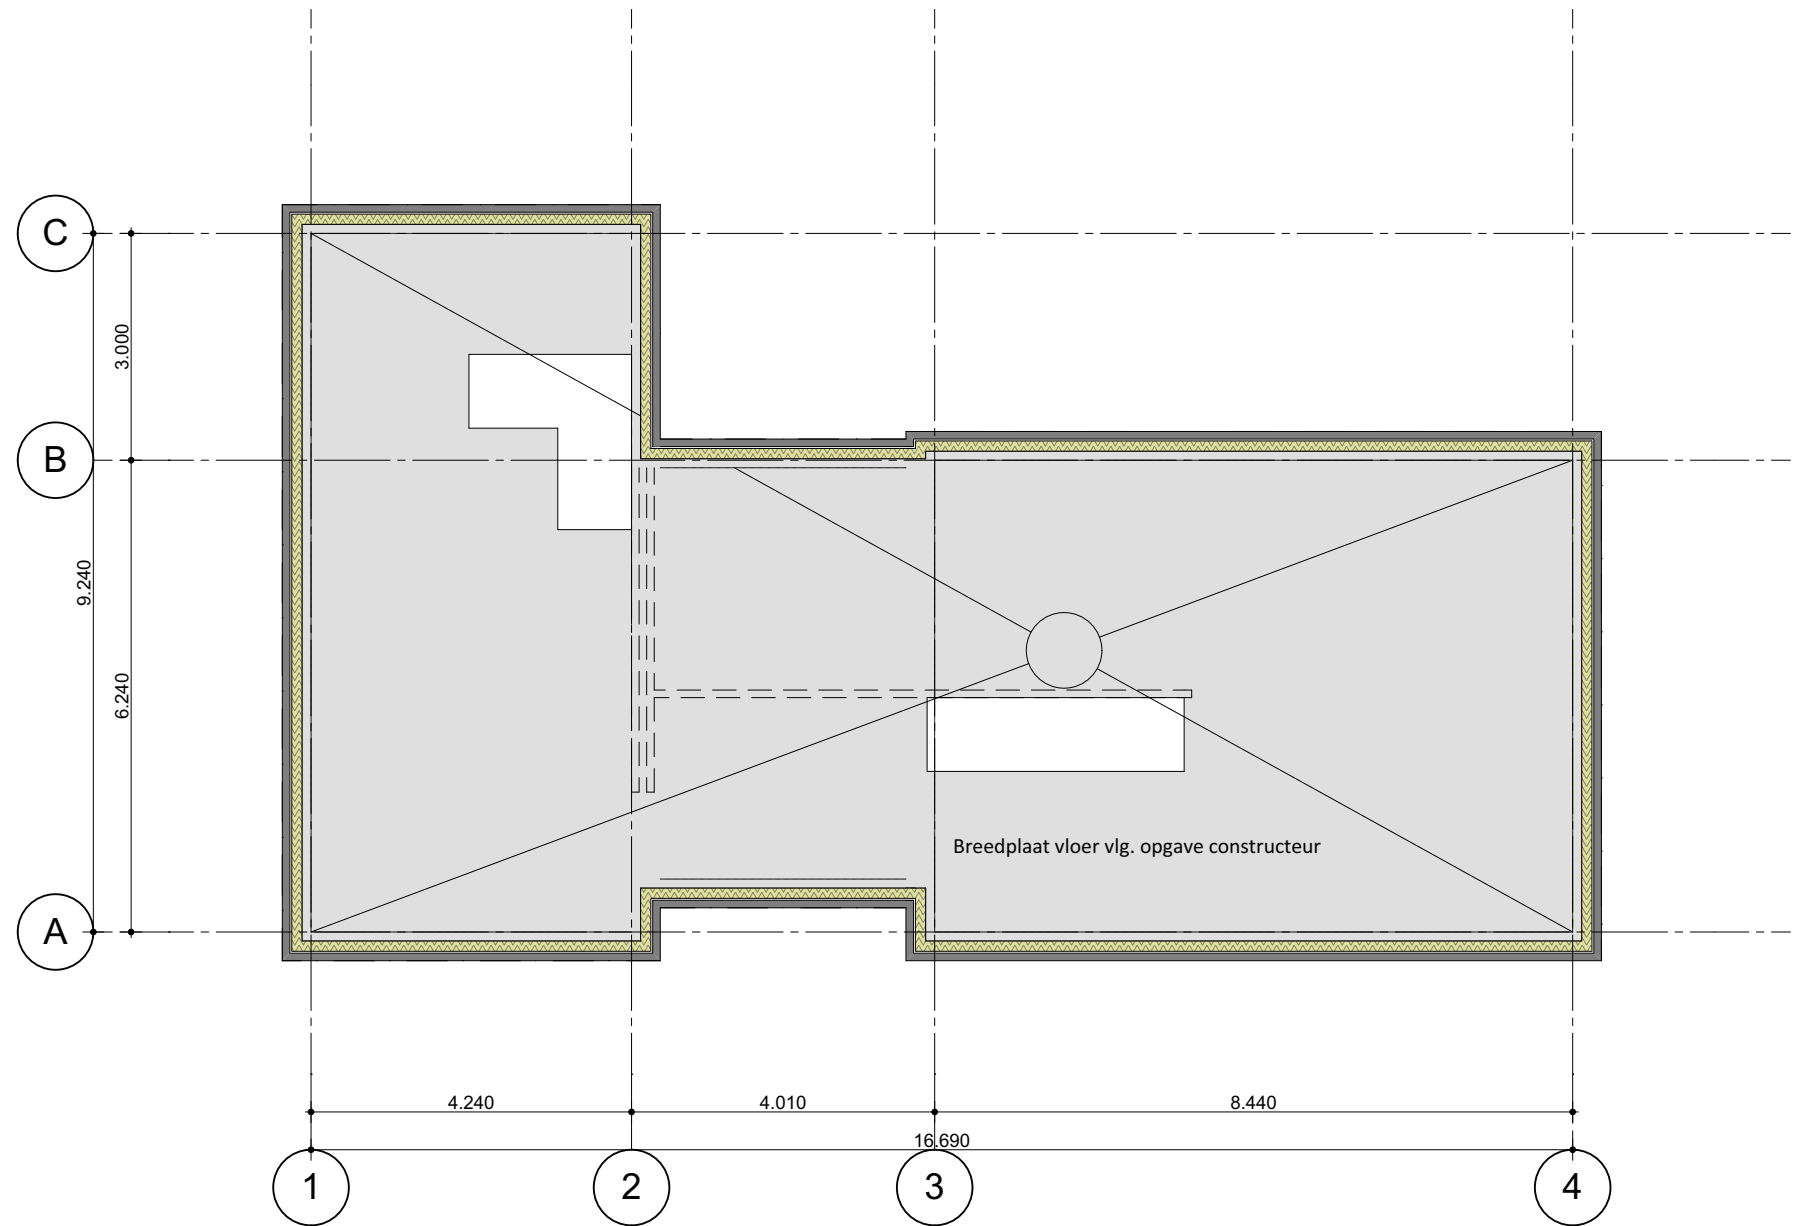

Eerste verdieping

Schaal 1:100


- breedplaatvloer waarover gewapend betonnen druklaag dik 200mm wapening volgens ber. constr.
- afwerking middels 70mm zandcementvloer
- hoeklijnen raveling t.p.v. trappasparing in thermisch verzinkte uitvoering

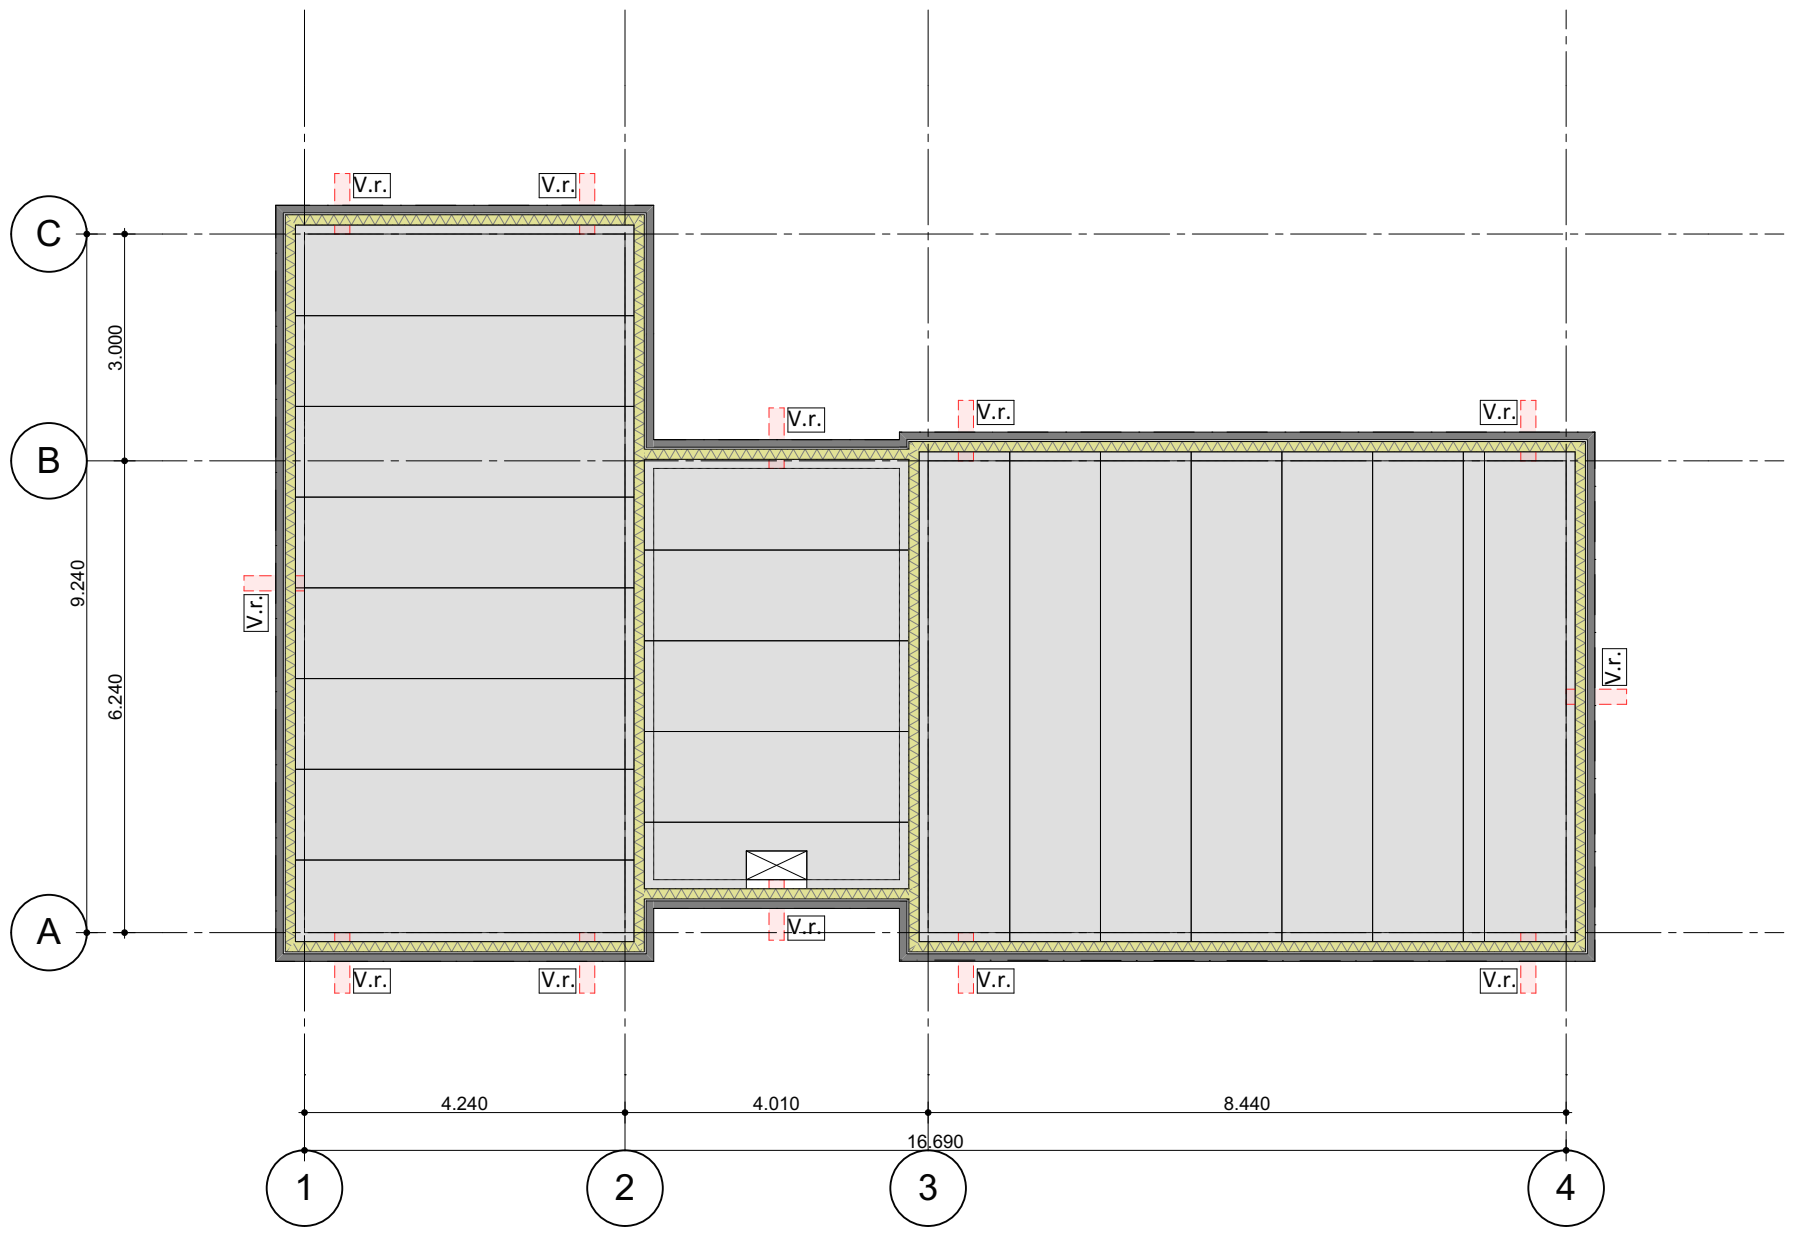

Beganeground

Schaal 1:100


- beganegroundvloer bestaande uit prefab kanaalplaat elementen vlg. berekening constructeur.
- Rc waarde is 3,5m²/K/W
- afwerking middels 70mm zandcementvloer
- thermisch verzinkte hoeklijnen t.p.v. kruipsparringen
- kruipruim rondom voorzien van luchtdichting

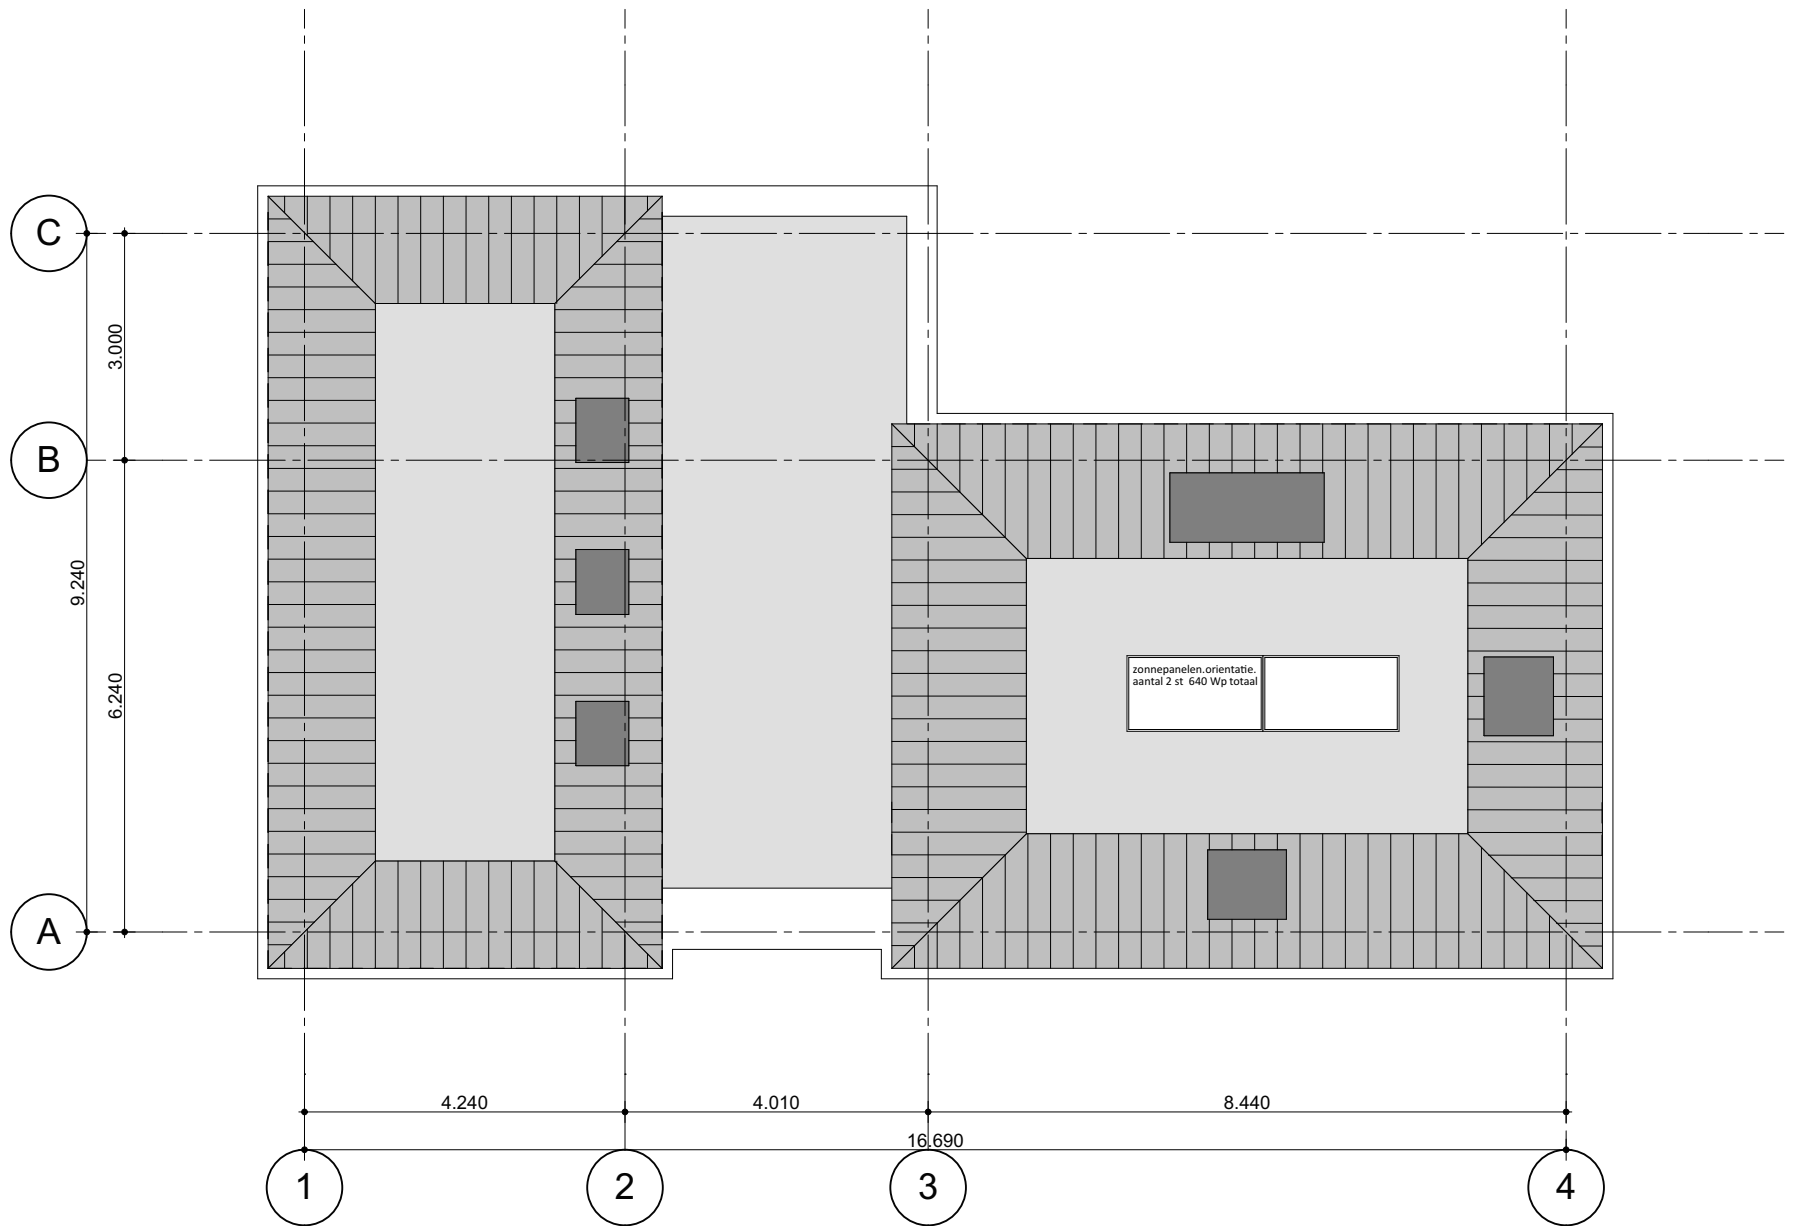

Dakconstructie


Schaal 1:100

- plat-dakconstructie uitvoeren als betonvloer volgens ber. constr. waarop een dampremmende folie met EPS isolatieplaten dik 80mm op afschot 16mm/m² dakbedekking middels 2 laagje APP gemiddeld 20mm dikte dakbedekking. Onderlaag mechanisch bevestigd.
- opwaaiankers, koppeltrips, balkschoenen en dergelijke in thermisch verzinkte uitvoering

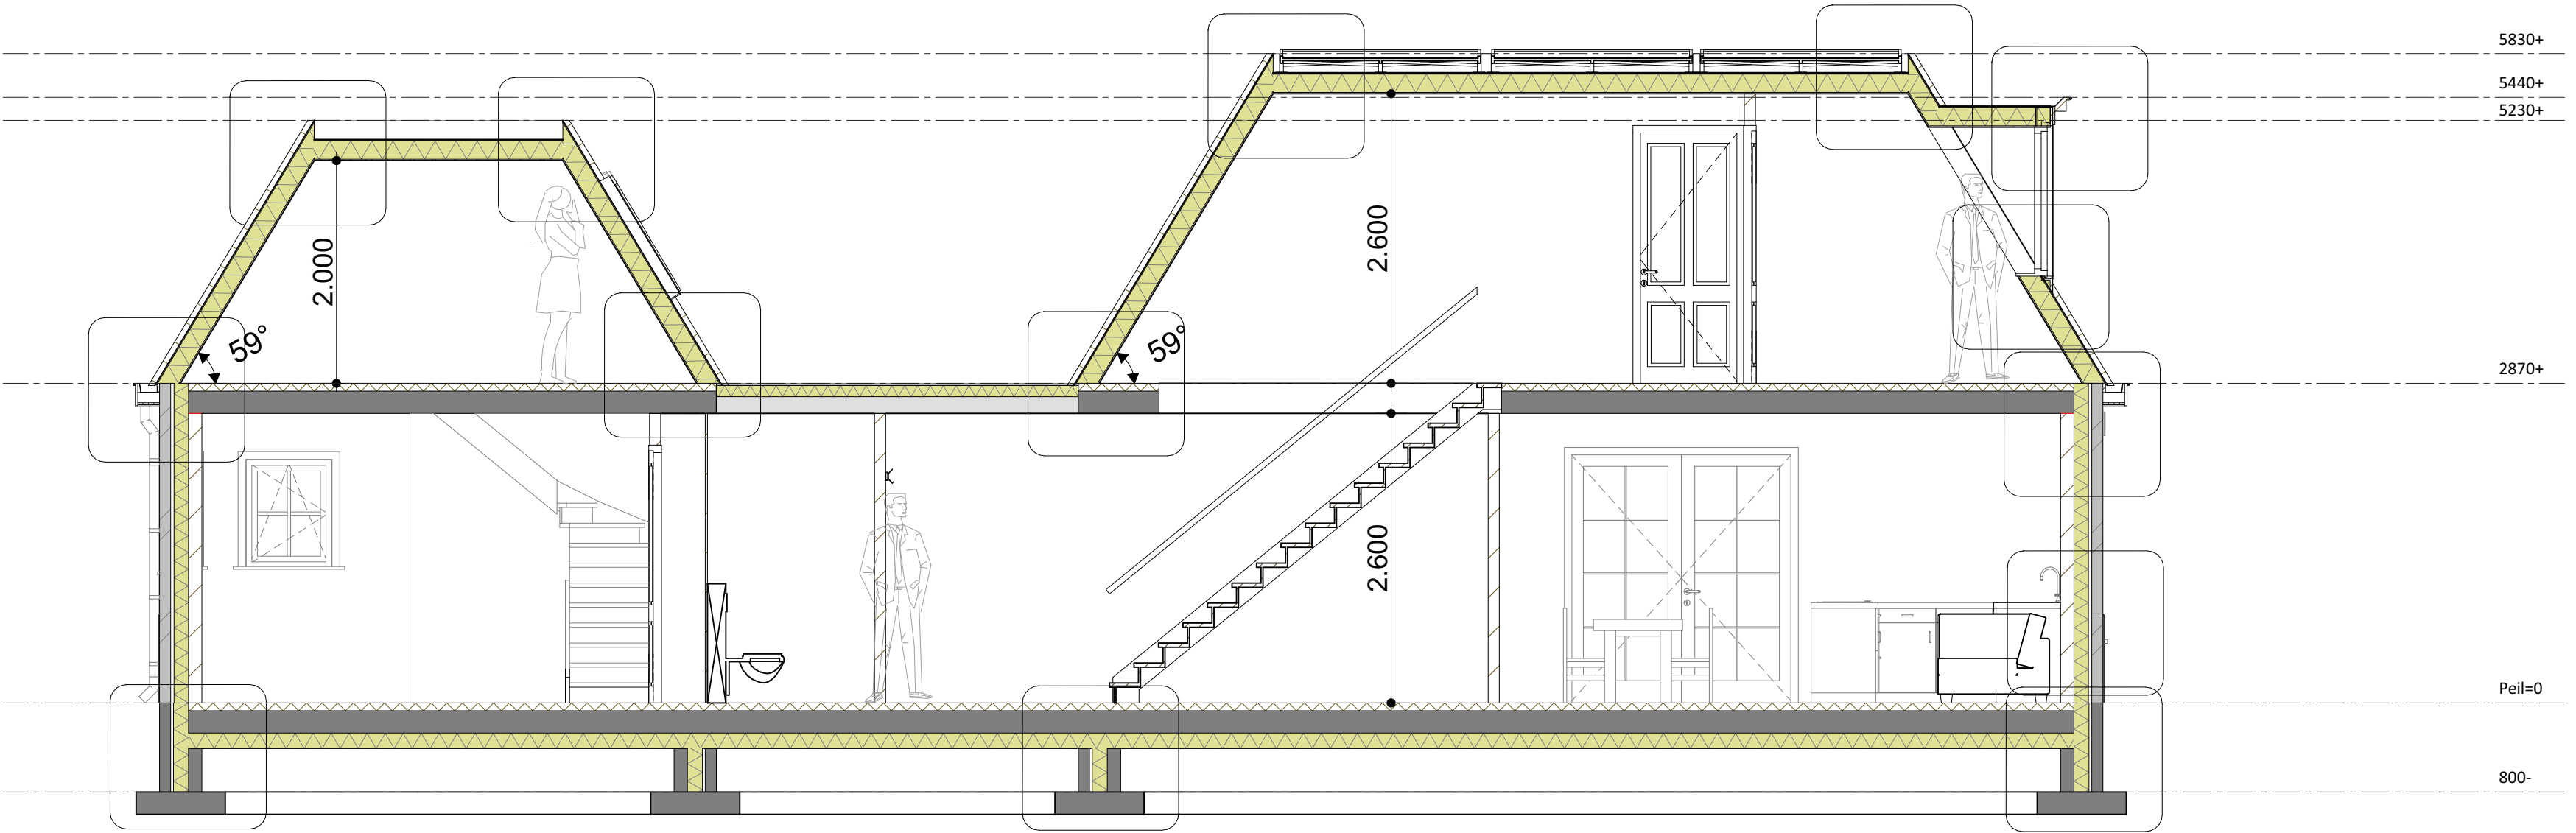

Doorsnede A-A

Schaal 1:50

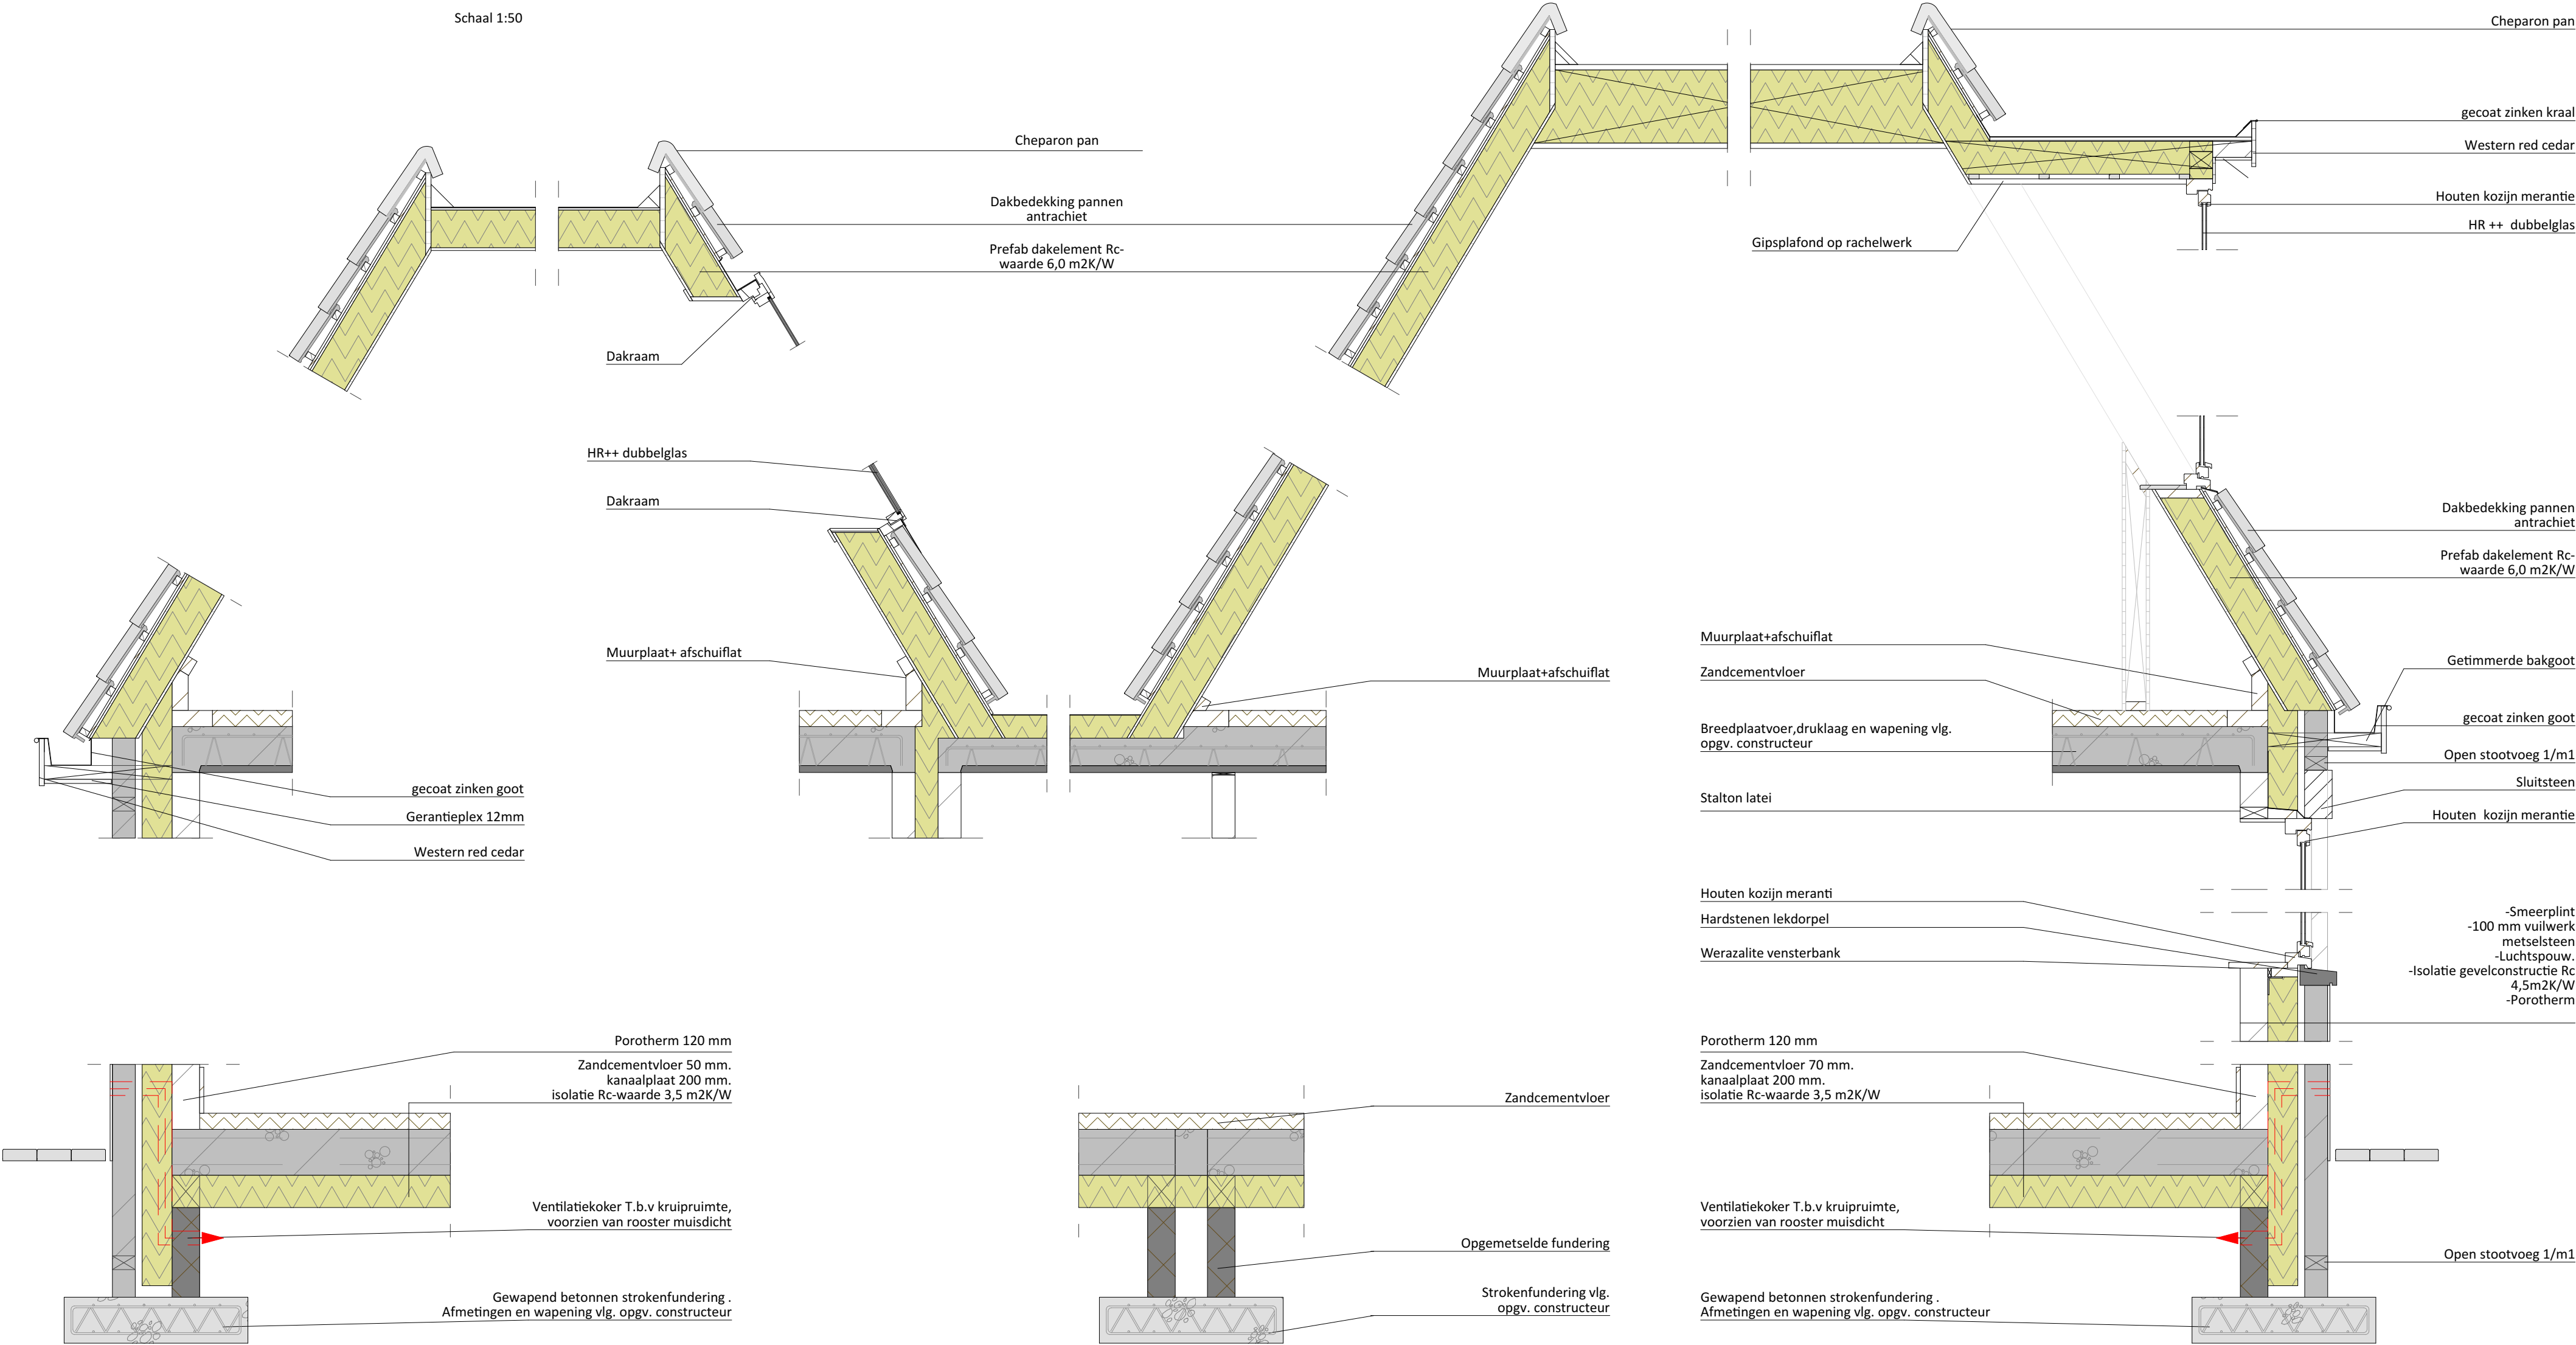

Algemene opmerkingen

VEILIGHEID:

trapleuningen en vloerafscheidingen

- vloerafscheiding (balustrade) t.p.v. trapgat dient min. 1000+ bovenkant vloer te worden uitgevoerd waarbij zich geen opstap bevindt tussen 200-700+ vloer. Tevens dienen er geen grotere openingen in de vloerafscheiding te bevinden van 100mm
- trappen voorzien van een trapleuning

GEZONDHEID:

- Douche en badruimtes dienen tot een hoogte van 2100mm +peil te worden voorzien van tegelwerk o.g. welke een waterkerende afscheiding vormt tegen achterliggende constructie
- Toiletruimtes dienen te worden voorzien van tegelwerk o.g. welke een waterkerende afscheiding vormt tegen achterliggende constructie min 1200mm +peil

- Voorzieningen t.b.v. afvoer afvalwater en fecalien dienen water-luchtdicht te worden aangebracht.

Riolering

riolering

- ontstoppingsstuk
- standleiding met leidingdiameter
- afvoerpunt watercloset, ø110 mm
- afvoerpunt fonteinbak, ø50 mm
- afvoerpunt uitstortgootsteen, ø50 mm
- afvoerpunt gootsteen, ø50 mm
- afvoerpunt vaatwasser, ø50 mm
- afvoerpunt wastafel, ø50 mm
- afvoerpunt doucheput, ø50 mm
- afvoerpunt wasmachine, ø40 mm
- aan-/afvoerpunt rookgas ø150 mm
- afvoerpunt hemelwaterafvoer, ø100 mm
- afvoerpunt schroput, ø50 mm
- doorvoerpunt mechanische ventilatie
- afvoerpunt bag, ø50 mm
- afvoerpunt cv, ø50 mm
- ontluchting / beluchting standleiding
- ontluchting mechanische ventilatie



PROJECT:
Nieuwbouw woning
OPDRACHTGEVER:
Familie W. Dekker
Wesselseweg 121
3774RK Kootwijkerbroek

LOCATIE: Wesselseweg 119-121 te Kootwijkerbroek

ONDERDEEL:
Bestektekening
Maten voor de uitvoering in het werk controleren

SCHAAI: 1:100
GETEKEND: SK
FORMAAT: A1+
DATUM: 30/07/2019
WUIZIGING: 27-11-2019

PROJECTNUMMER:
20190680-Dekker-Woning
Blad 2 van 2