
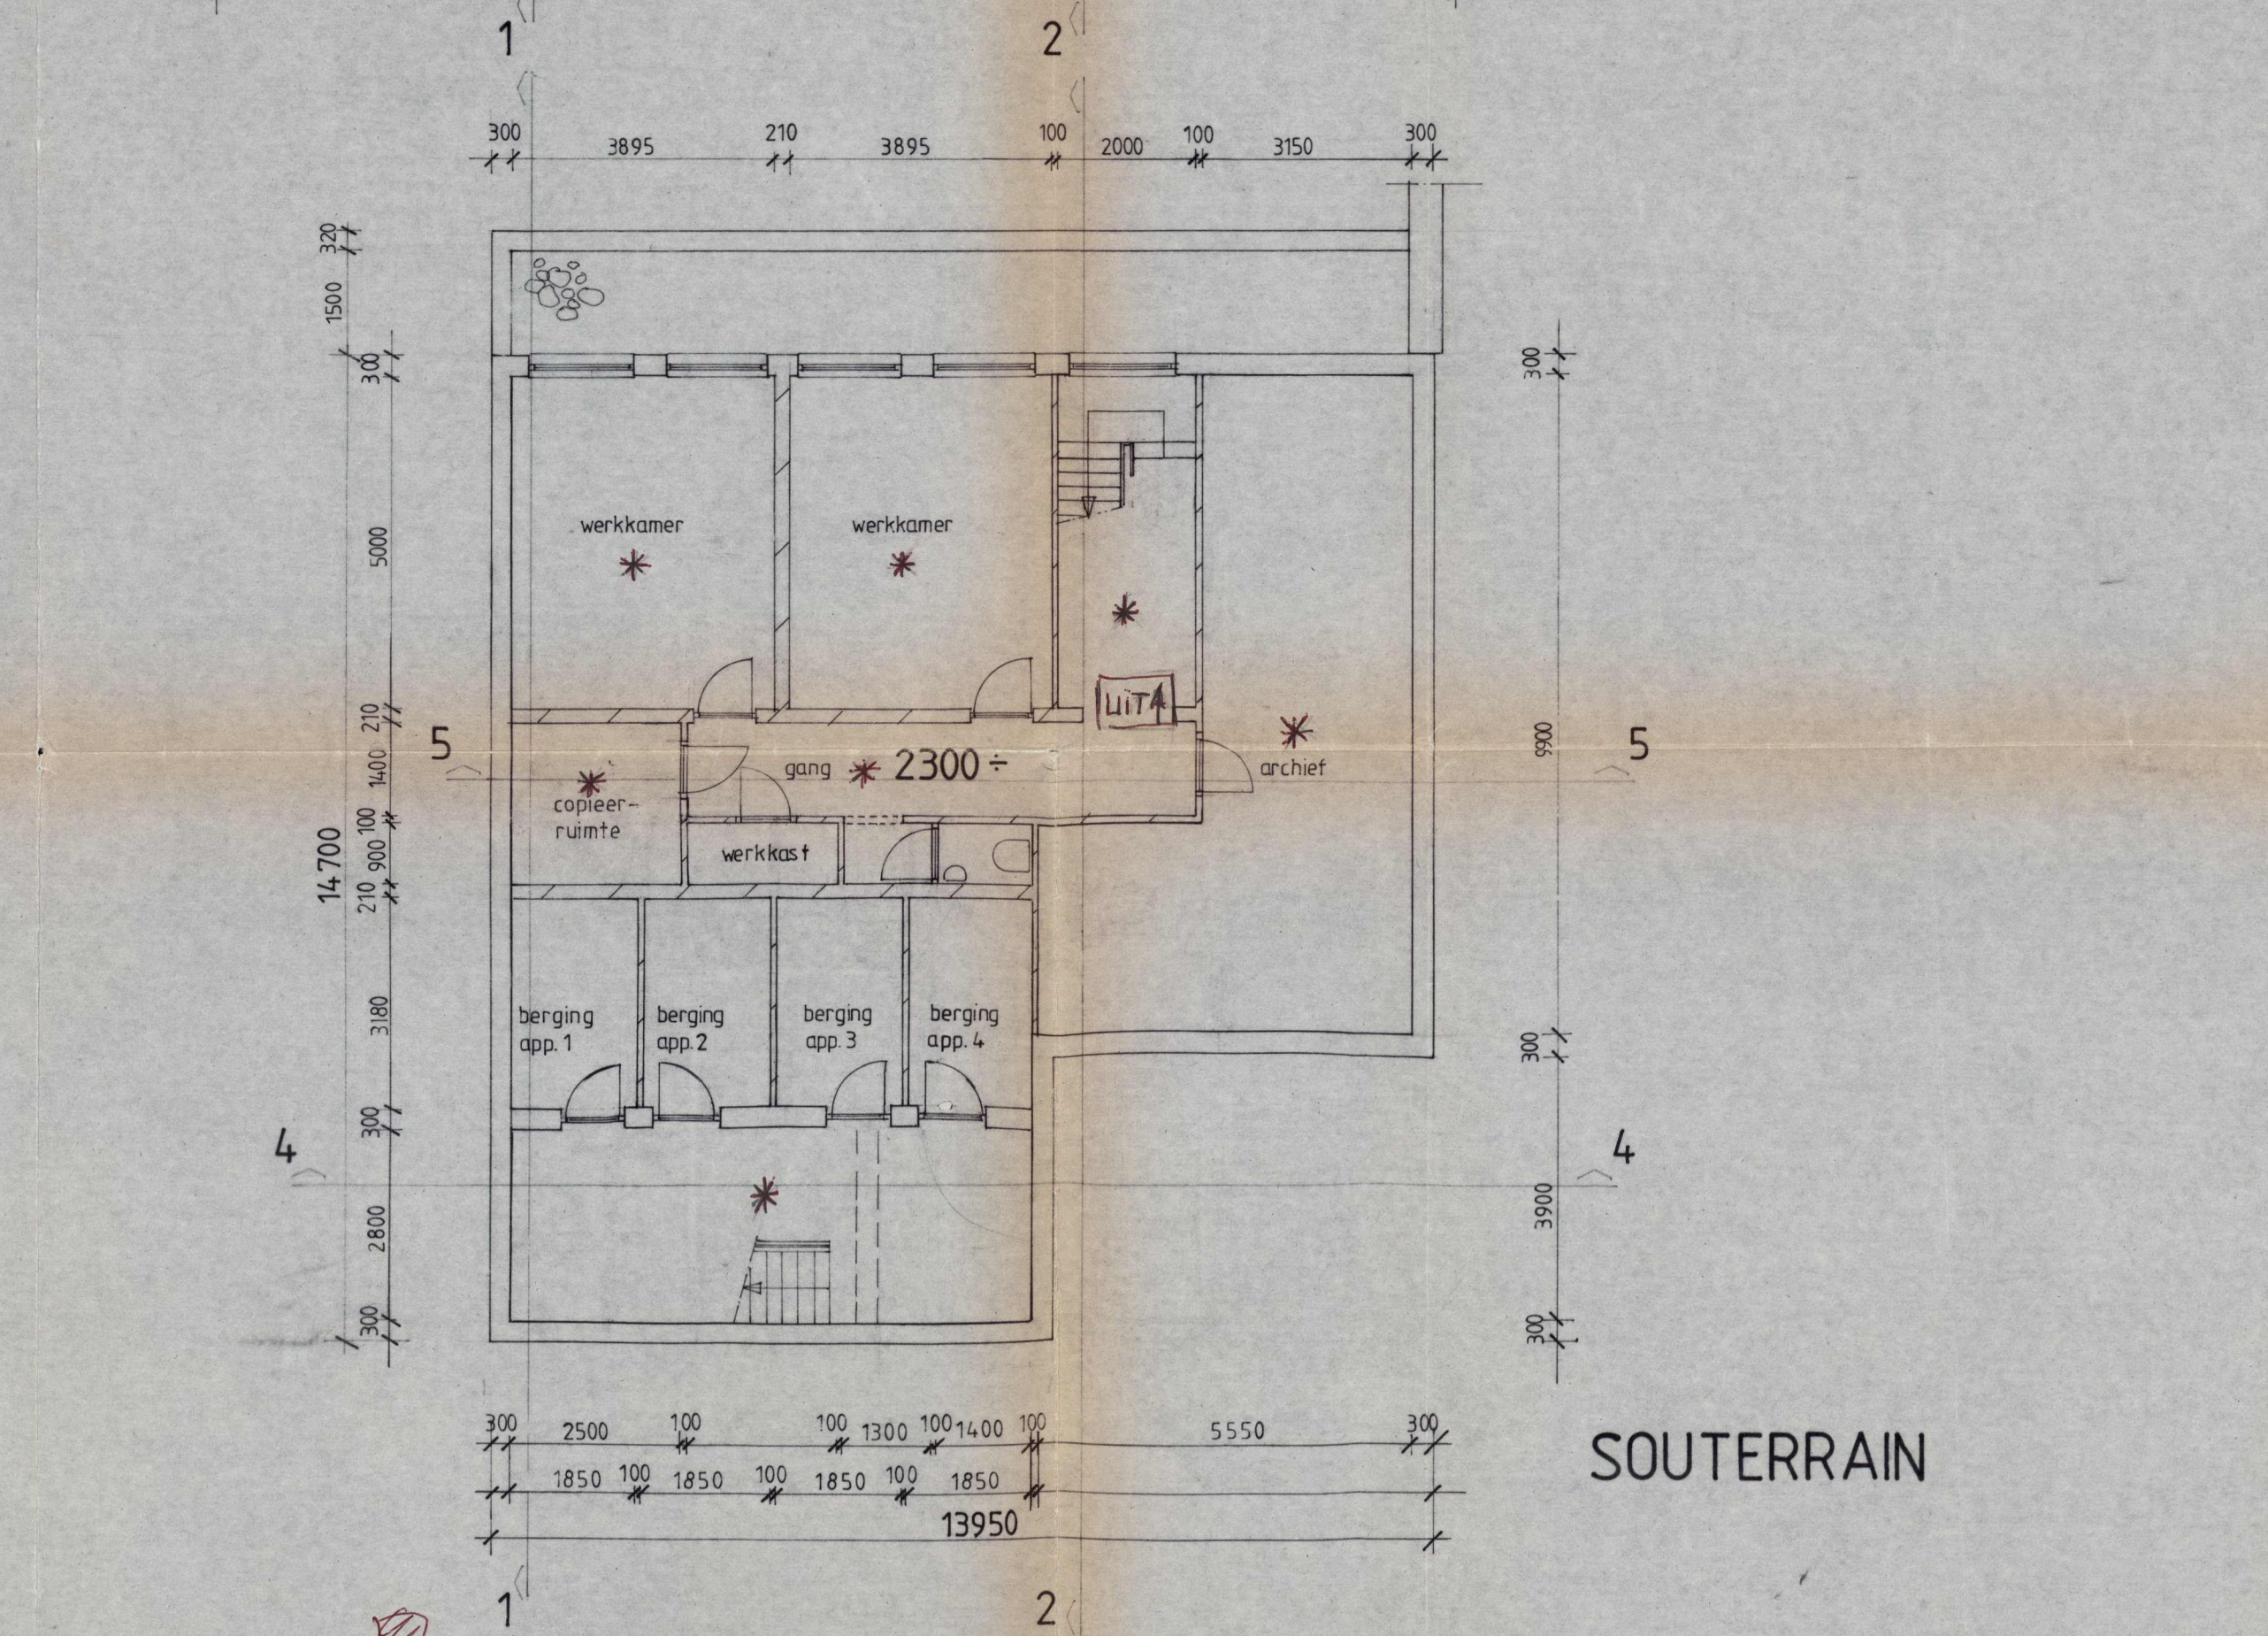
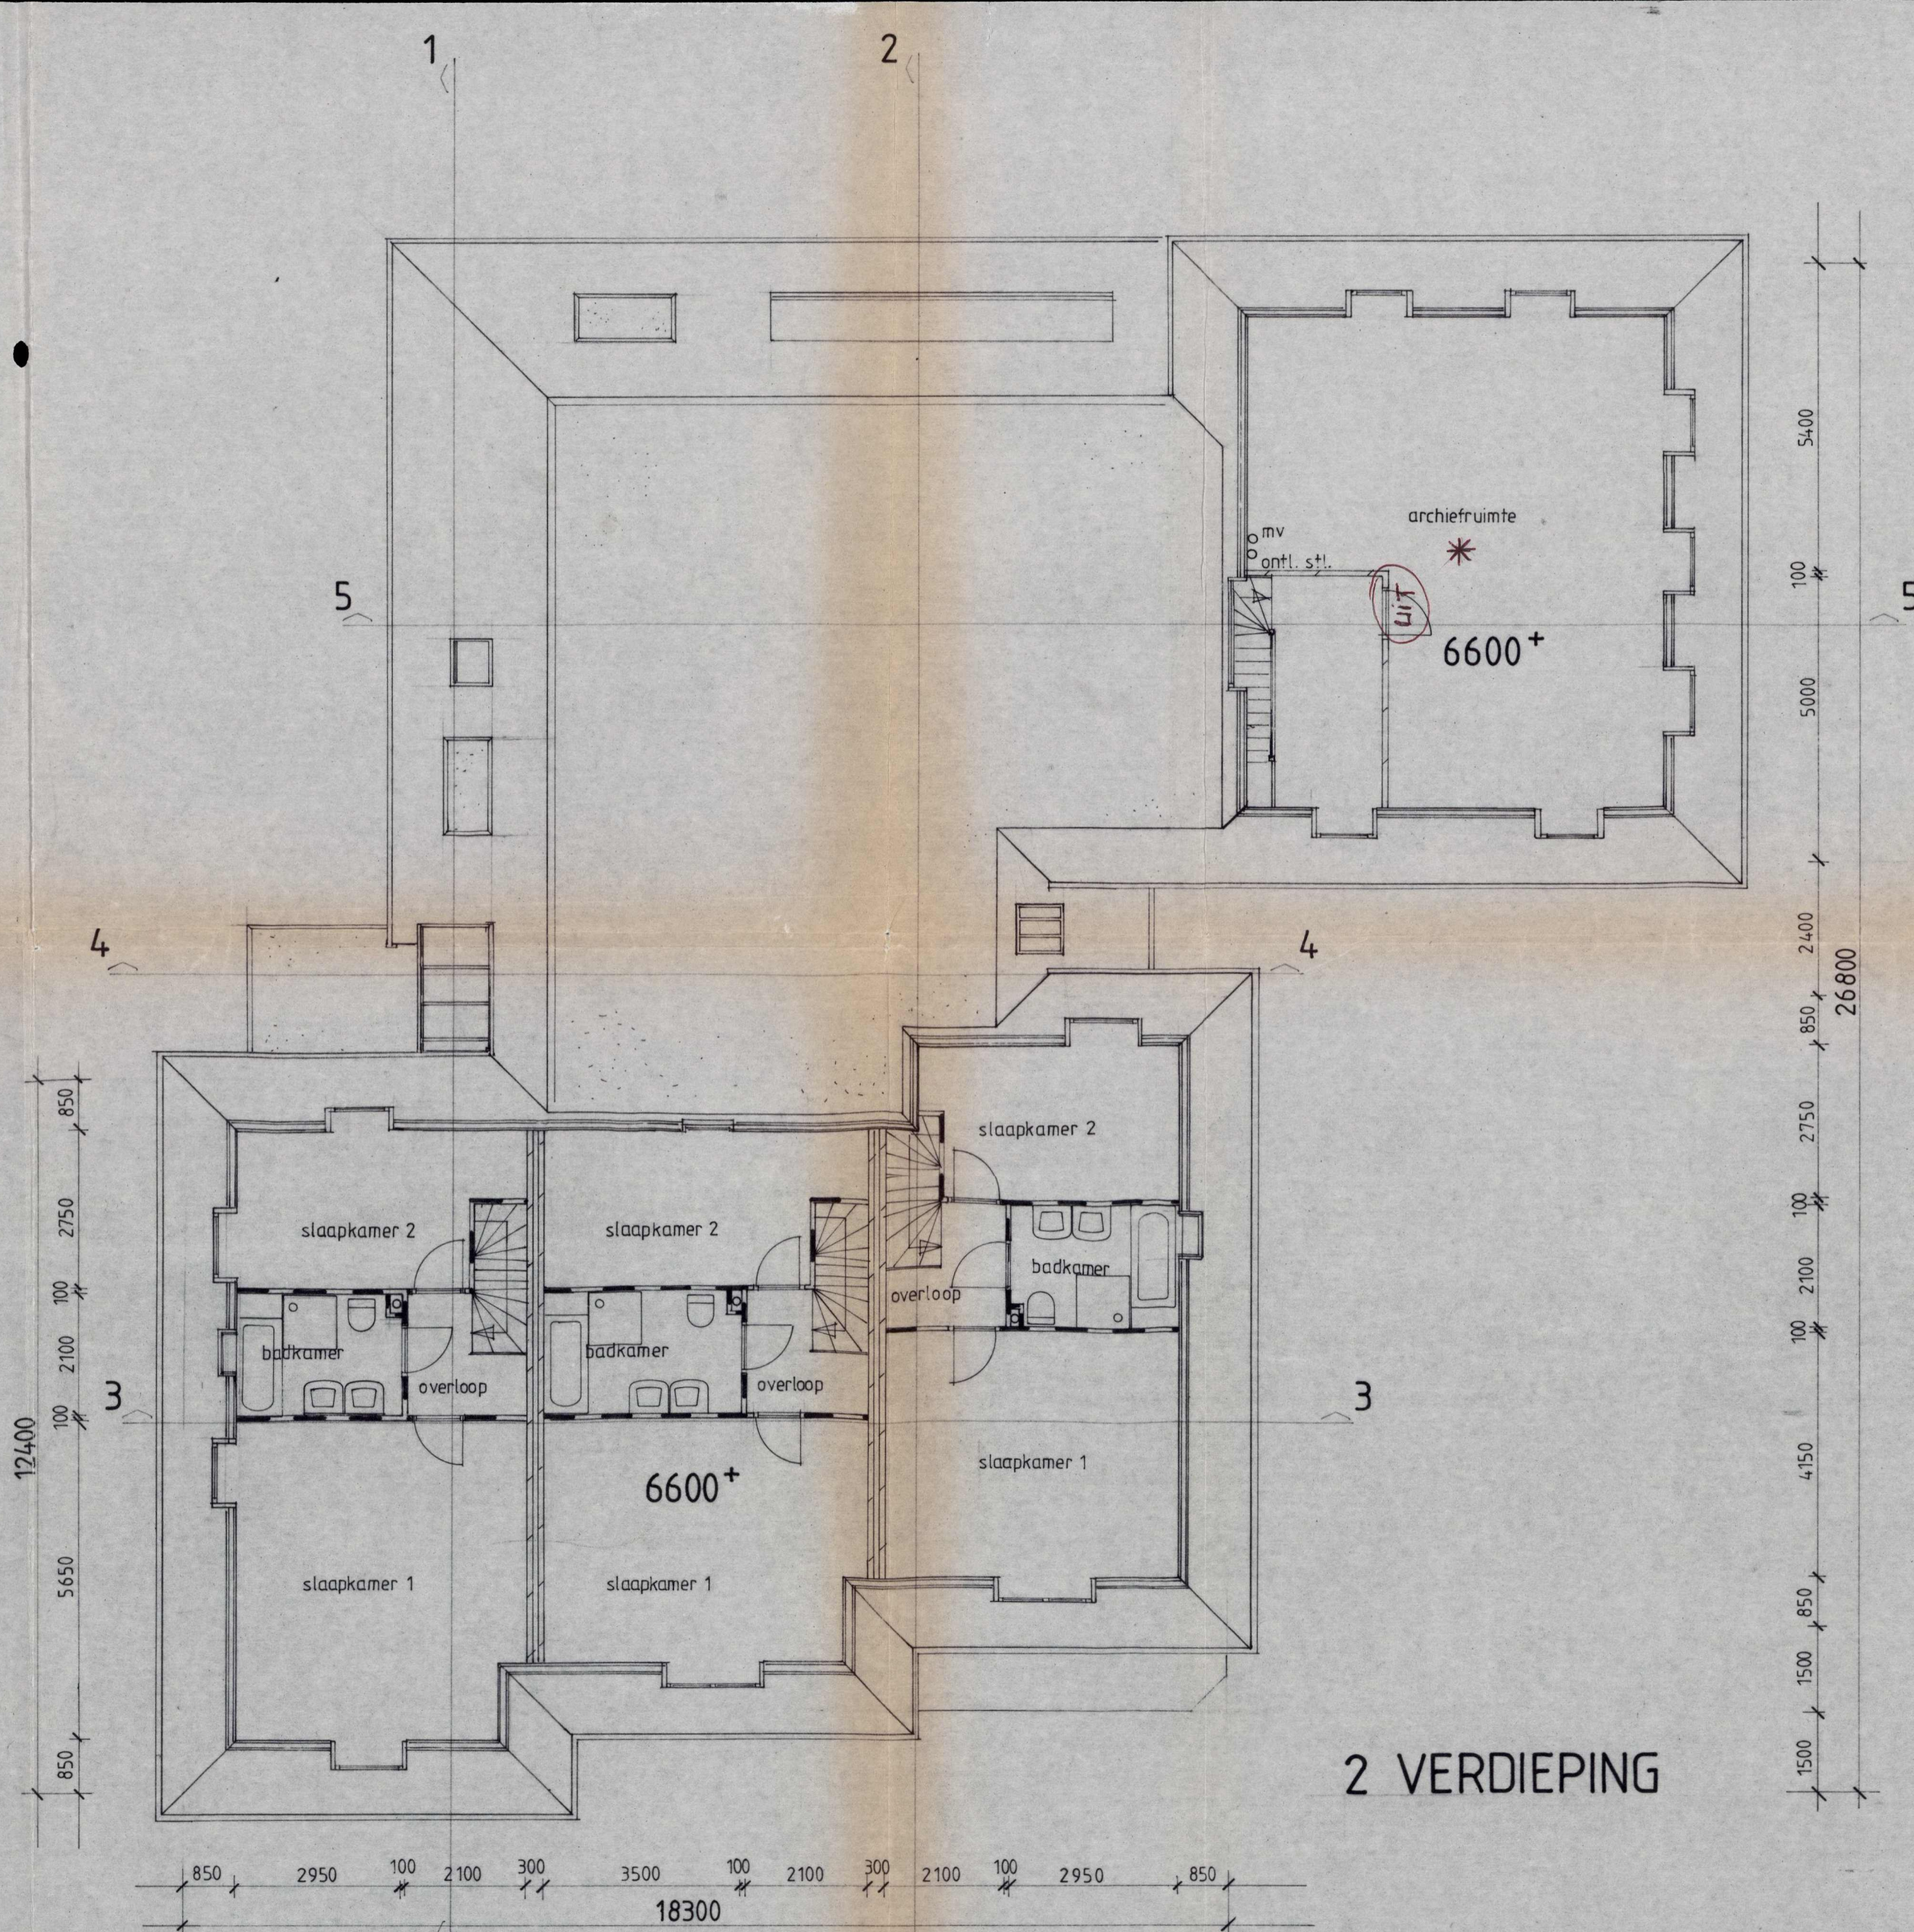
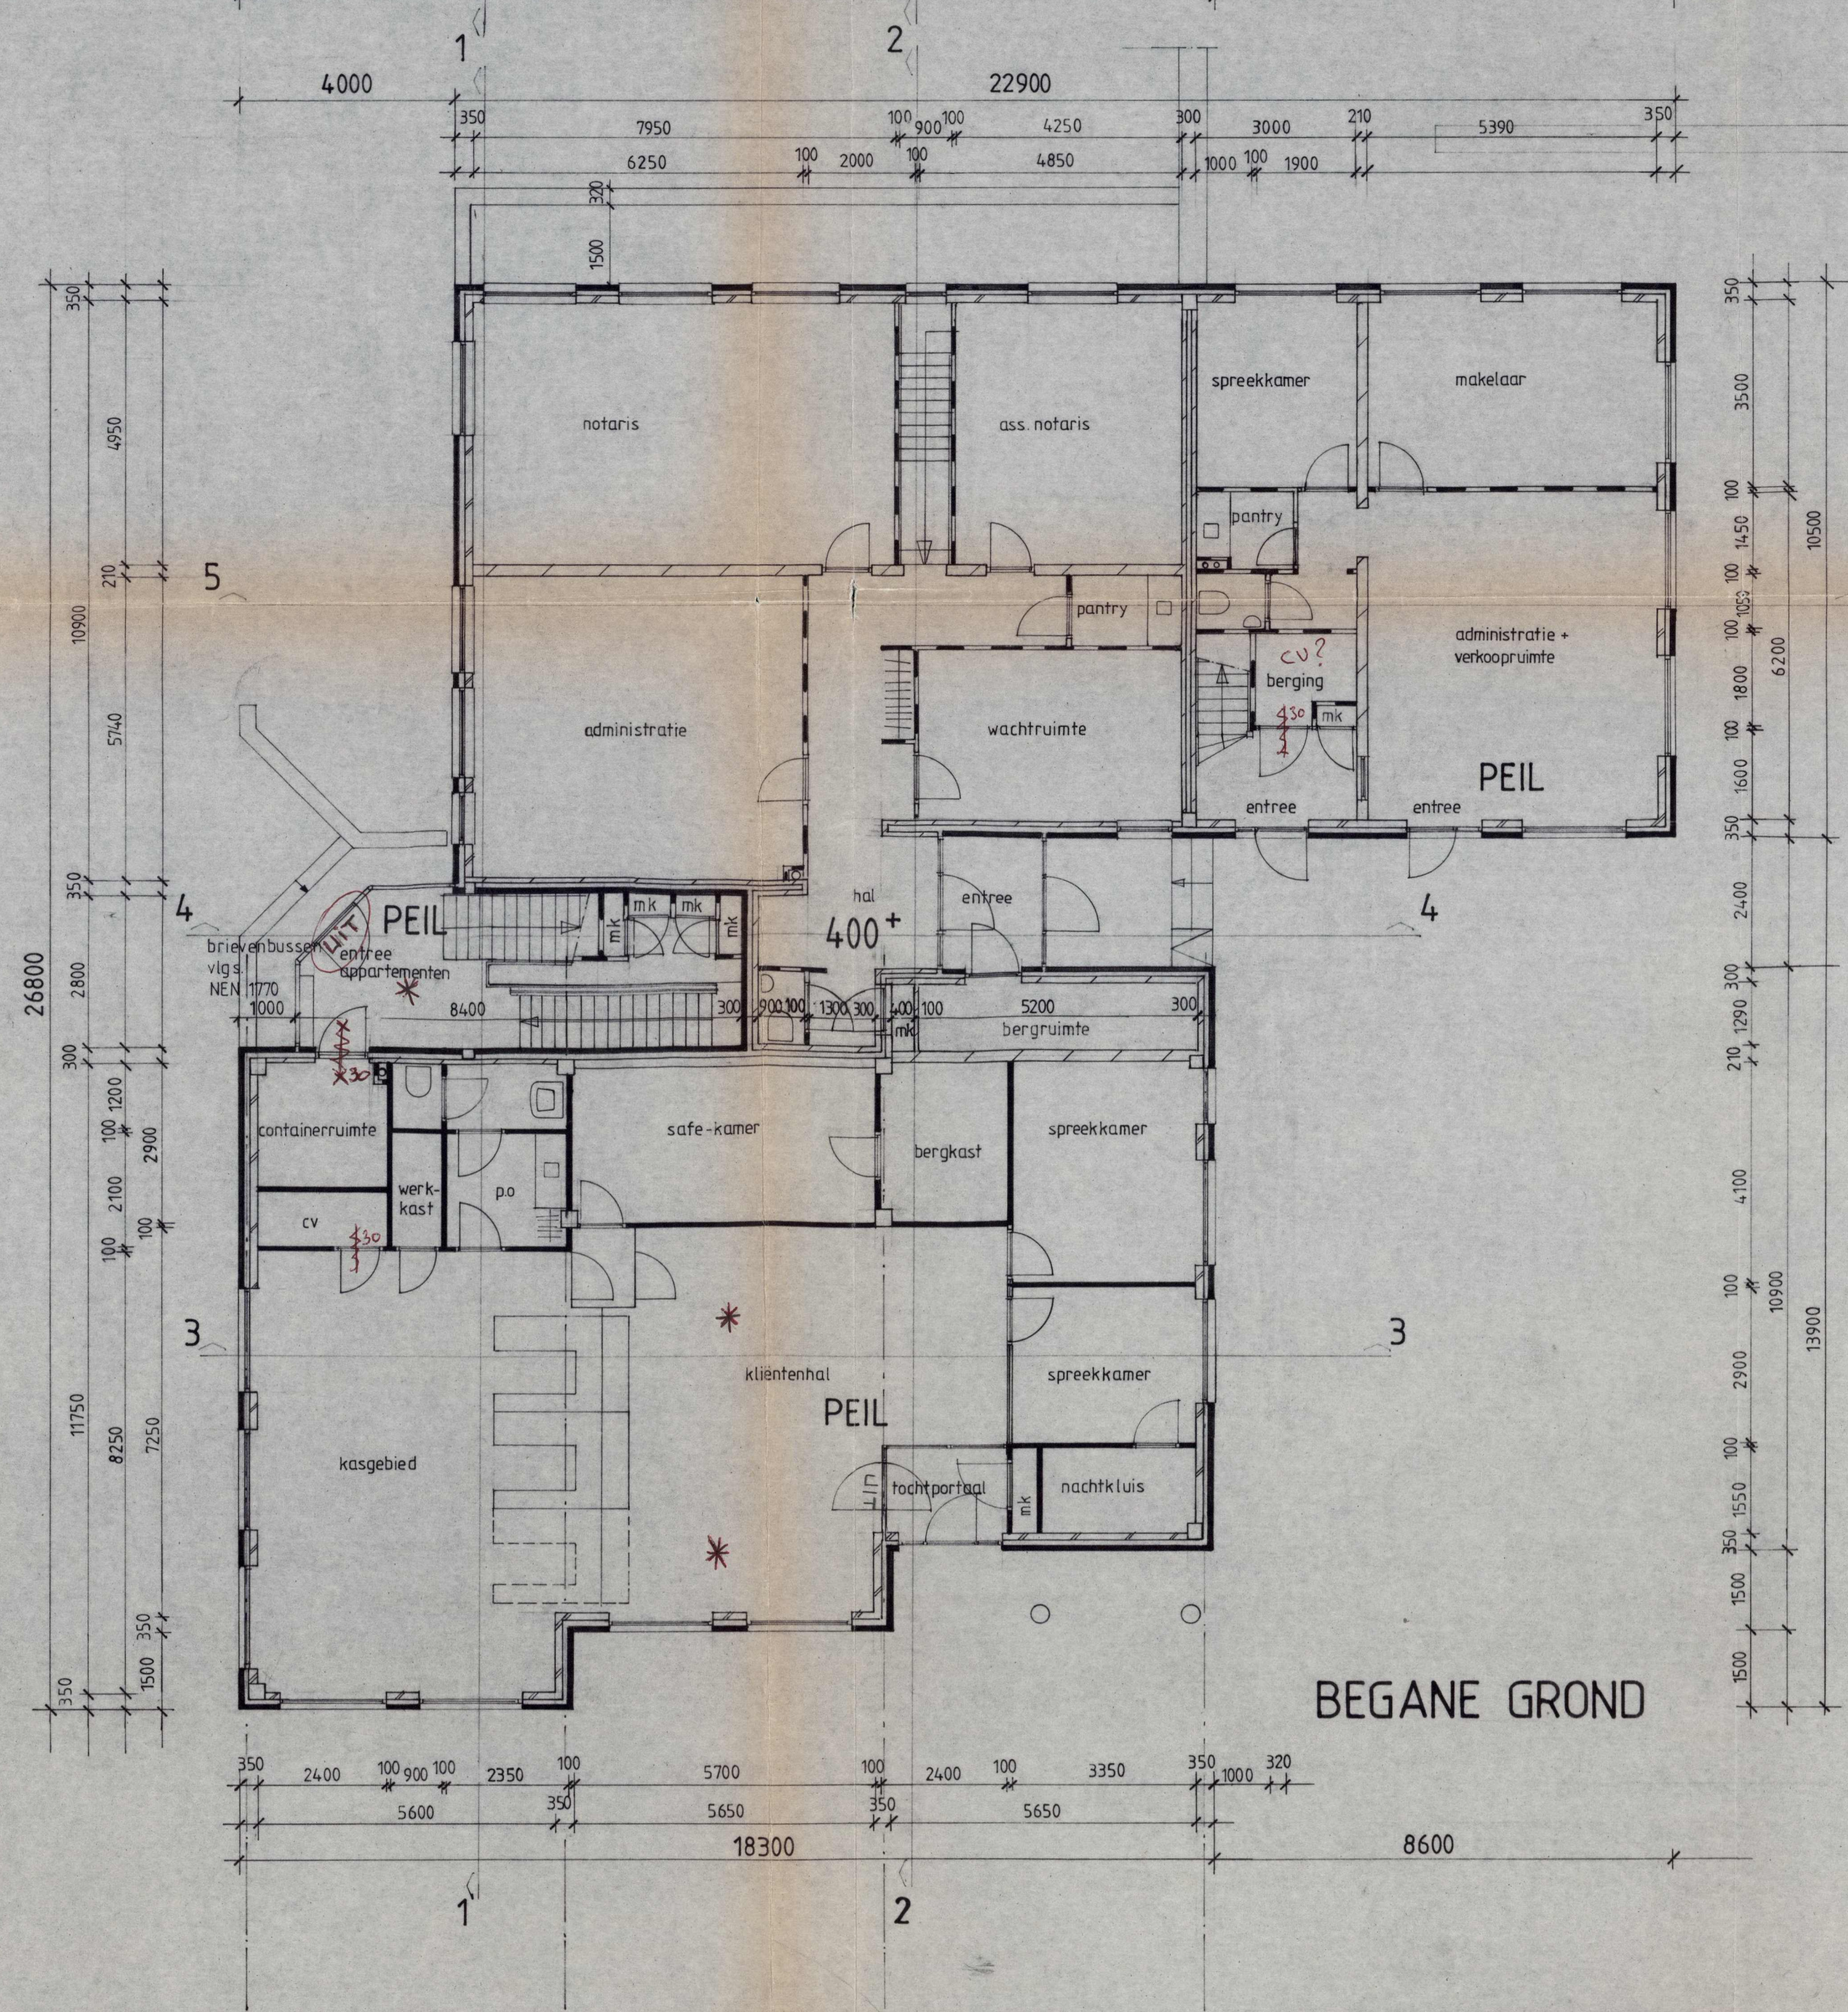


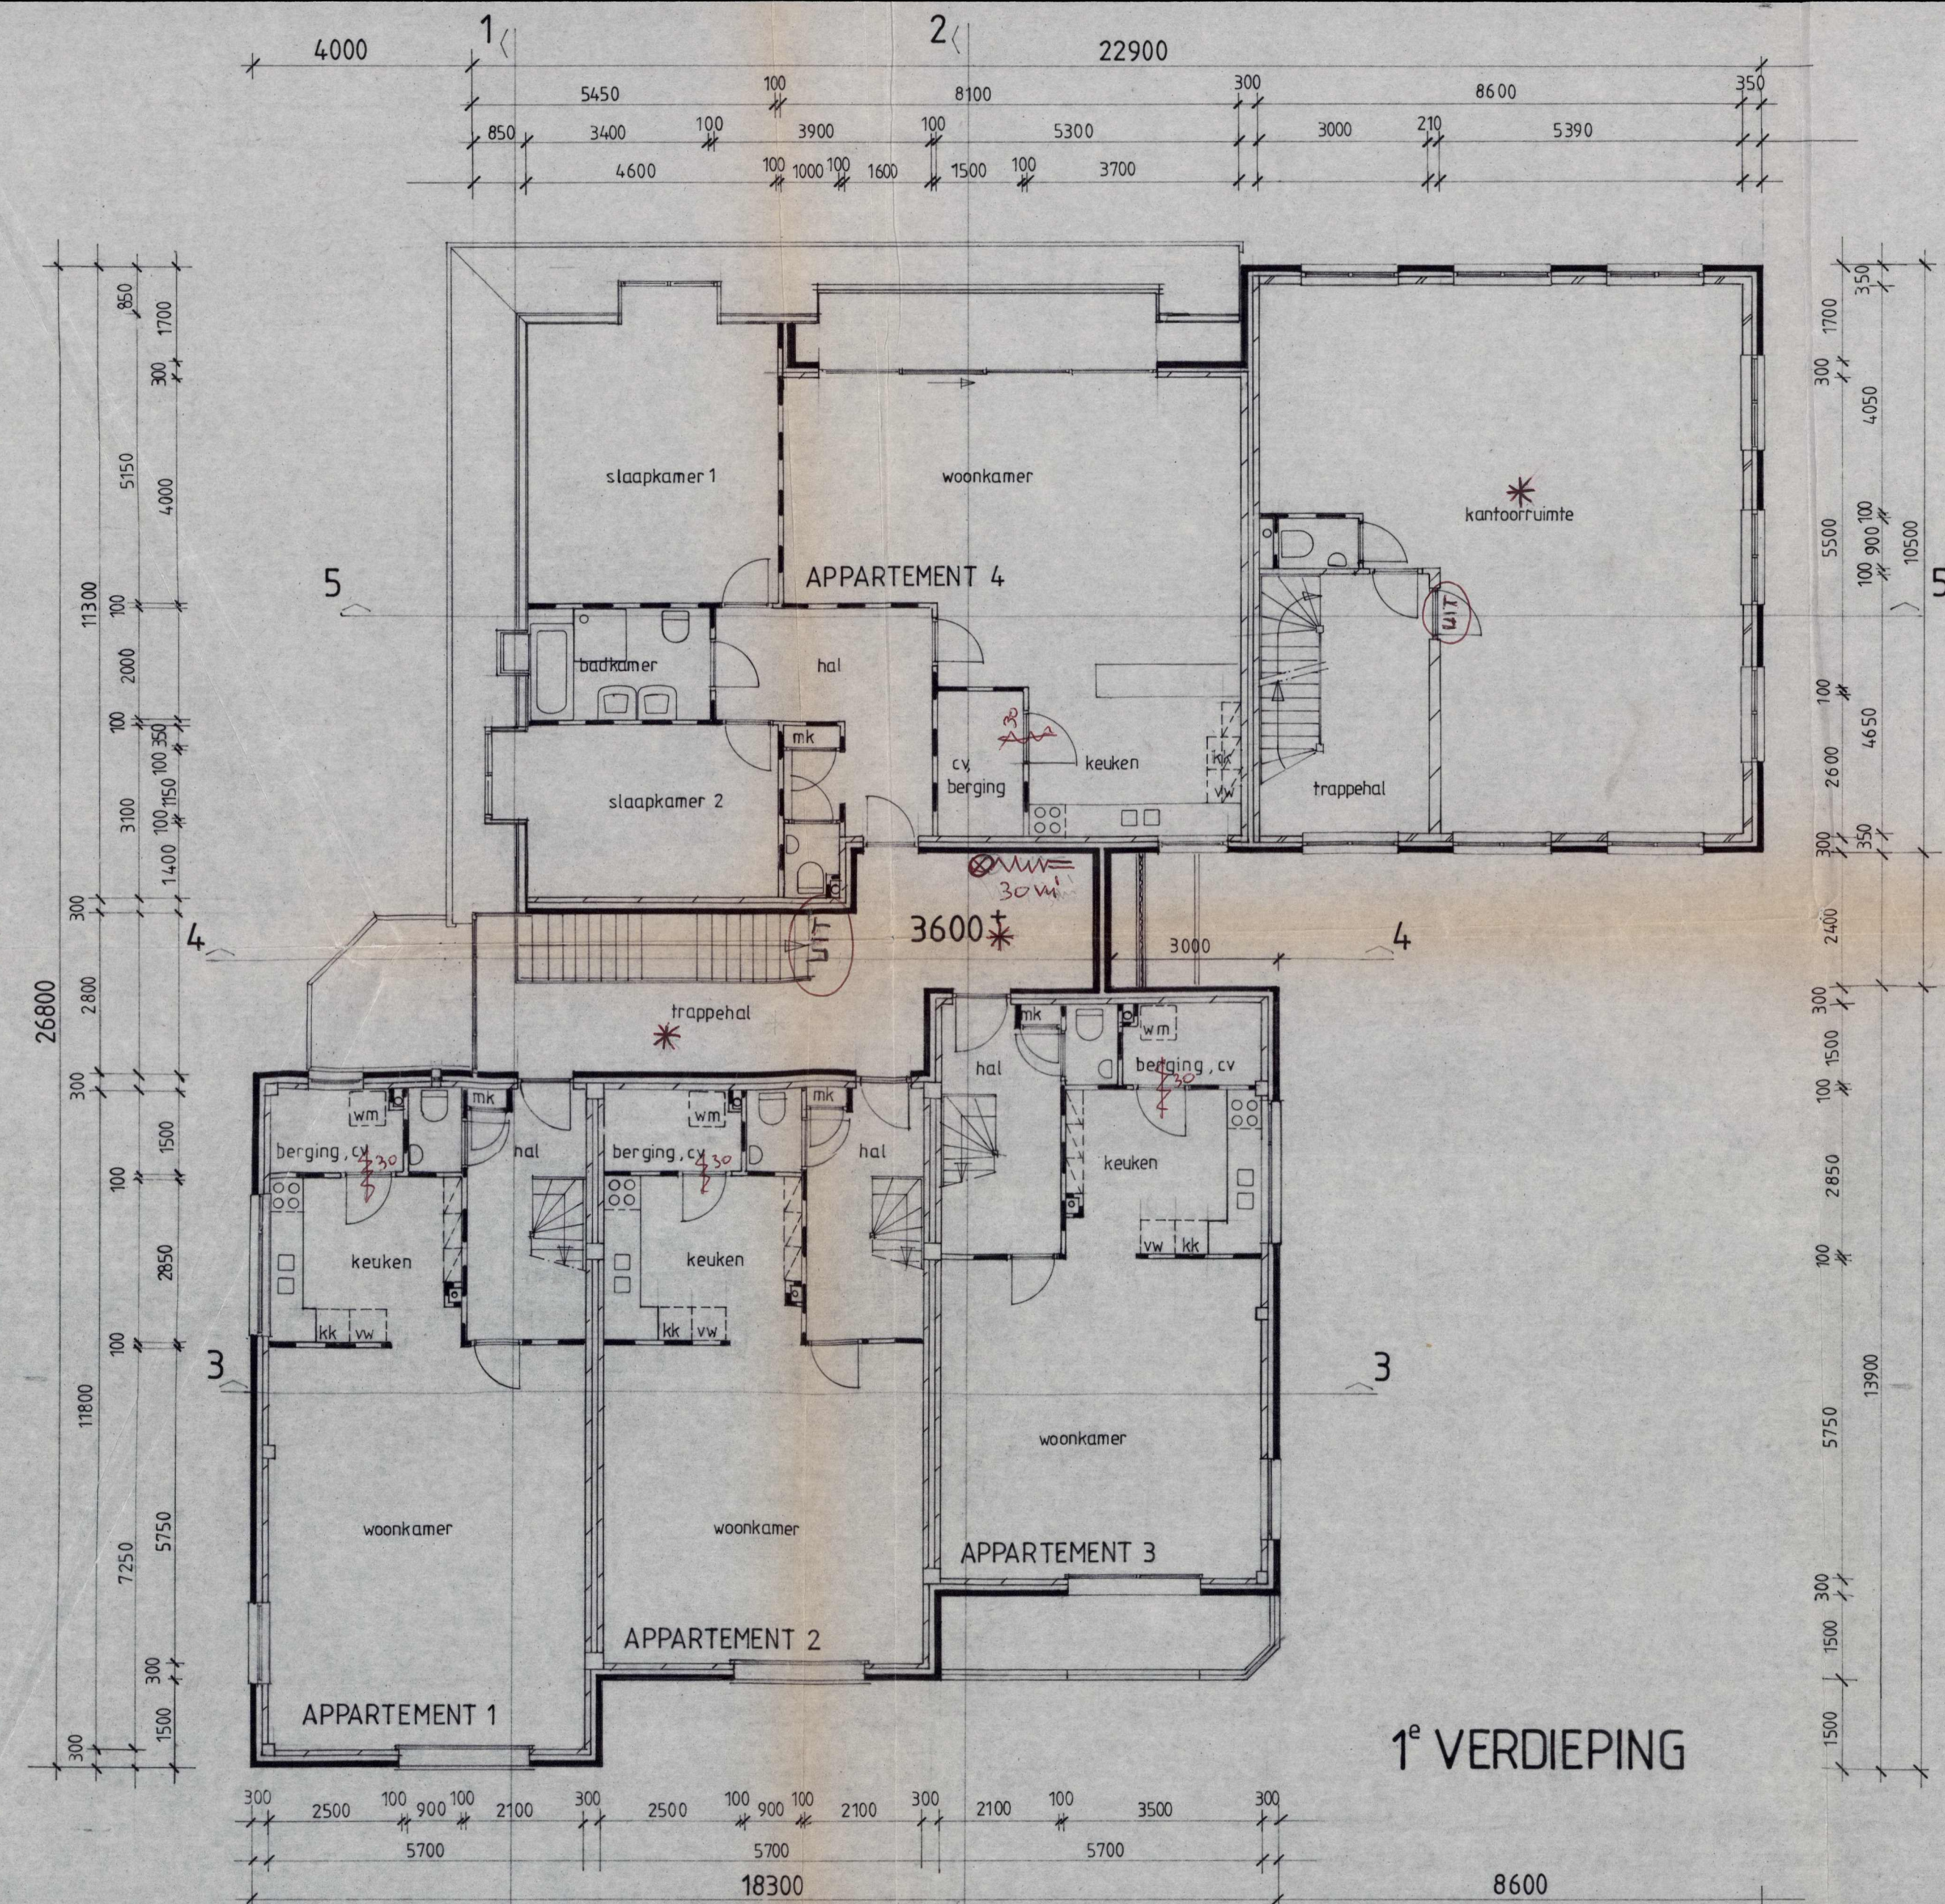


- 14 steden (deca-traal).
- ~~deca-traal~~ noodverduikingsarmaturen
 - 4 steden transparant lichtborden met "uit"
 - 1 steden transparant lichtbord met pol "uit"
- een volgen NEN 1010 aangegeven.
- Alle deuren cv-ruimtes brandwerend min. 30 minuten
 - + deurenverduikingsarmaturen min 20 mm diep
 - combi-deuren, deuren zelfsluitend + 30 min brandwerend
 - + deurenverduikingsarmaturen min 20 mm diep
- KONSTRUKTIE TEK. EN BER. VLGS. KONSTRUKTEUR
- 1 brandslanghaspel (30m lang)

RENV001

gew. beton
kalkz. st. C 34
kalkz. st. mf.
gevelsteen
lichte scheidswand

mk = meterkast
wm = wasmachine
kk = koelkast
vw = vaatwasser
b = bad
d = douche

cv volgens NEN 3028

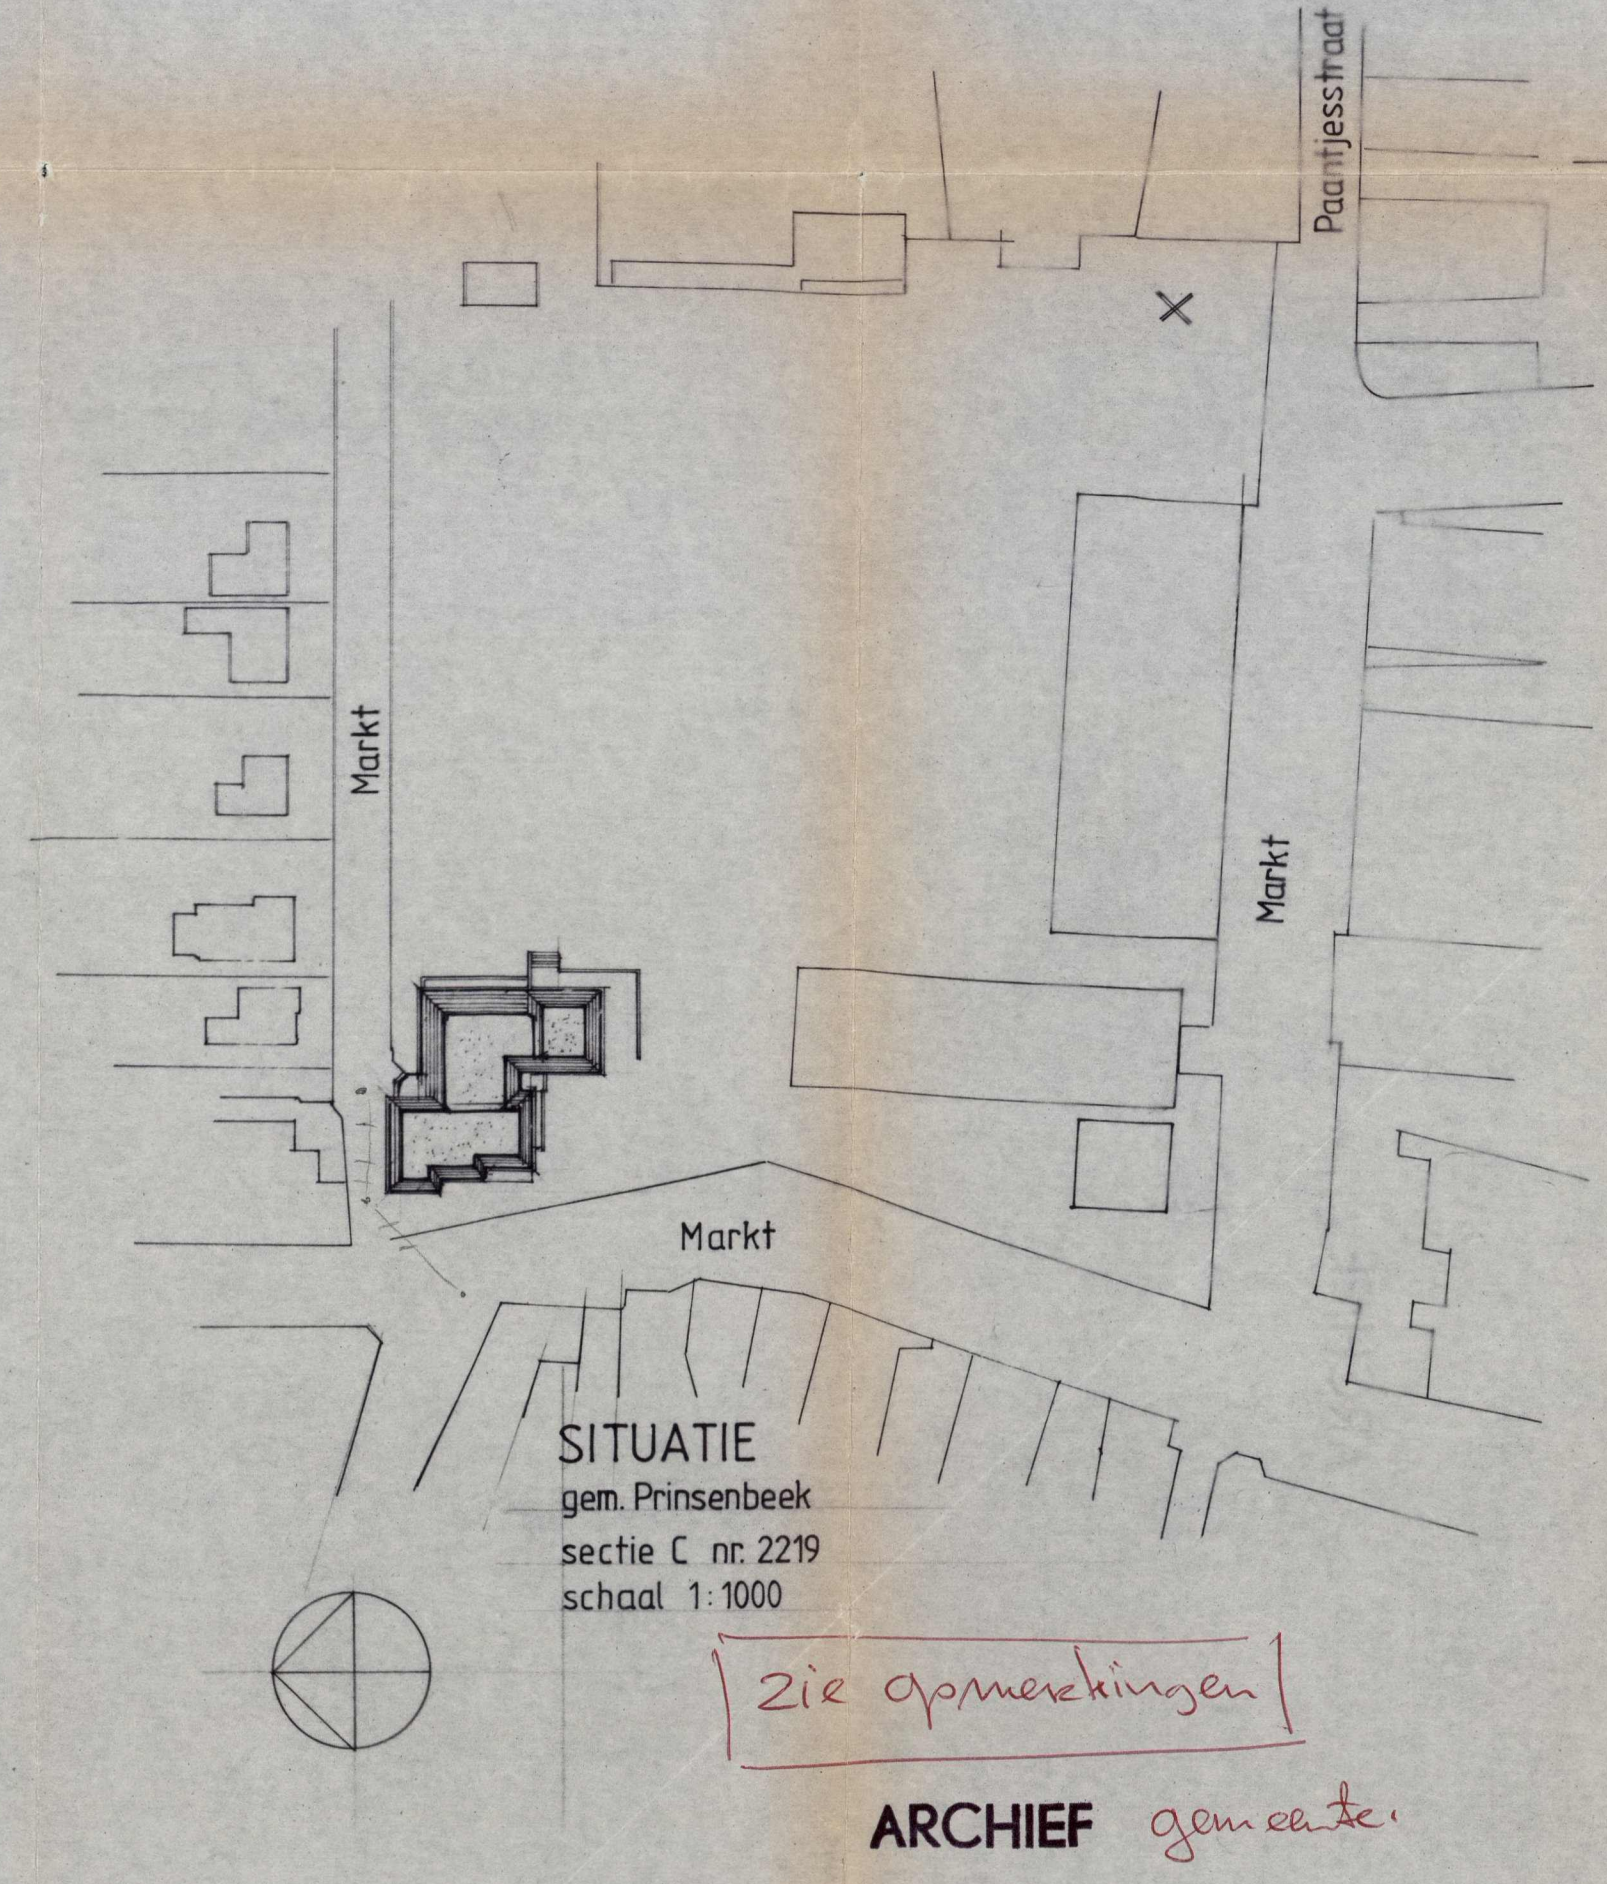

makelaarskant., notarijskant.,
Amro-bank en 4 appartementen op
de Markt te Prinsenbeek

onderwerp **architectenburo**
j. al van poppel
boeiemeersingel 14a
4819 AA breda

tekeningnr. telefoon 076 22 48 40
B1 plattegronden

schaal 1:100
formaat 1050 x 750
werknr. 8708
datum 15 mrt. 1988
wijziging 6 sept. 1988