


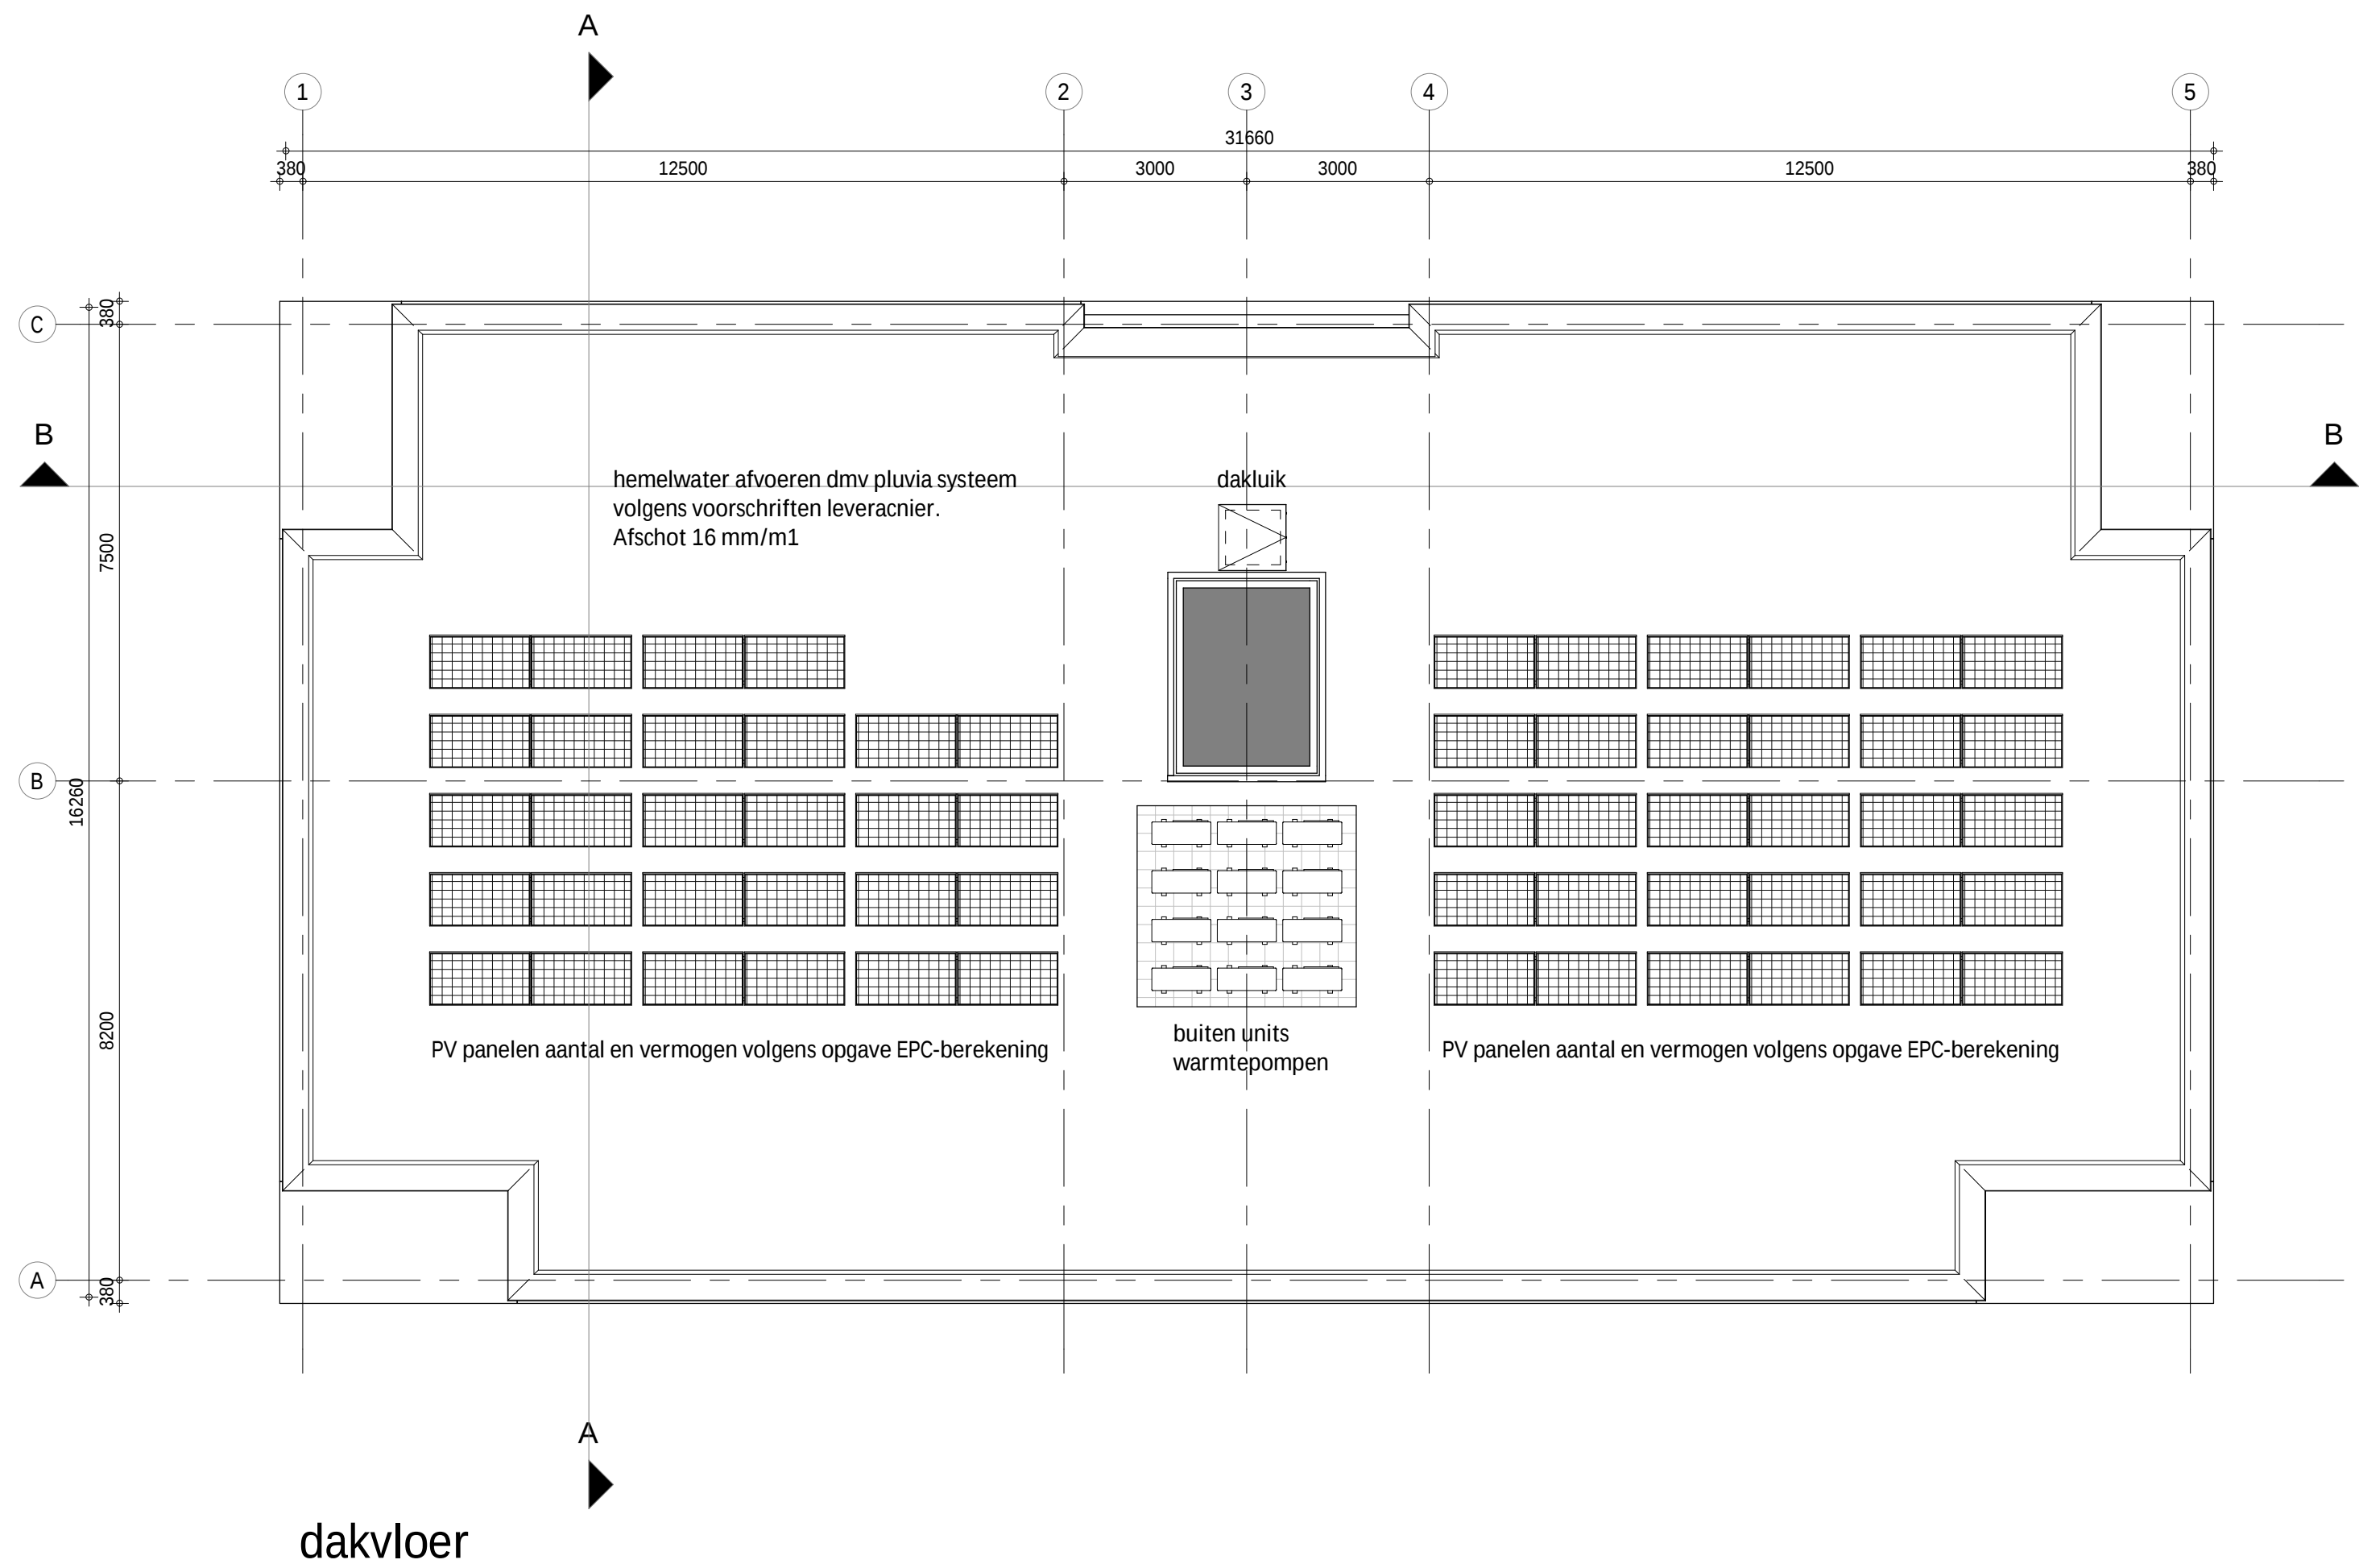

FIER
ARCHITECTEN

OPDRACHTGEVER:
De Bunte Vastgoed Oost bv
Postbus 8029
6710 AA Ede

PROJECT:
11 appartementen
Veldkampstraat Voorthuizen

GETEKEND: EJV
DATUM: 12-04-2019
SCHAAL: 1:100
GEWIJZIGD:

TEKENING:
dak plattegrond
Definitief ontwerp
PROJECTNR: 15-056
TEK.NR: DO-03

Hemelwater infiltreren op eigen terrein. Rioleringsplan zal in overleg met de installateur worden opgemaakt


Behoort bij besluit van
Omgevingsdienst
De Vallei
Kenmerk: 2019W0934
Datum: 26-03-2020



3D View 1



3D View 3

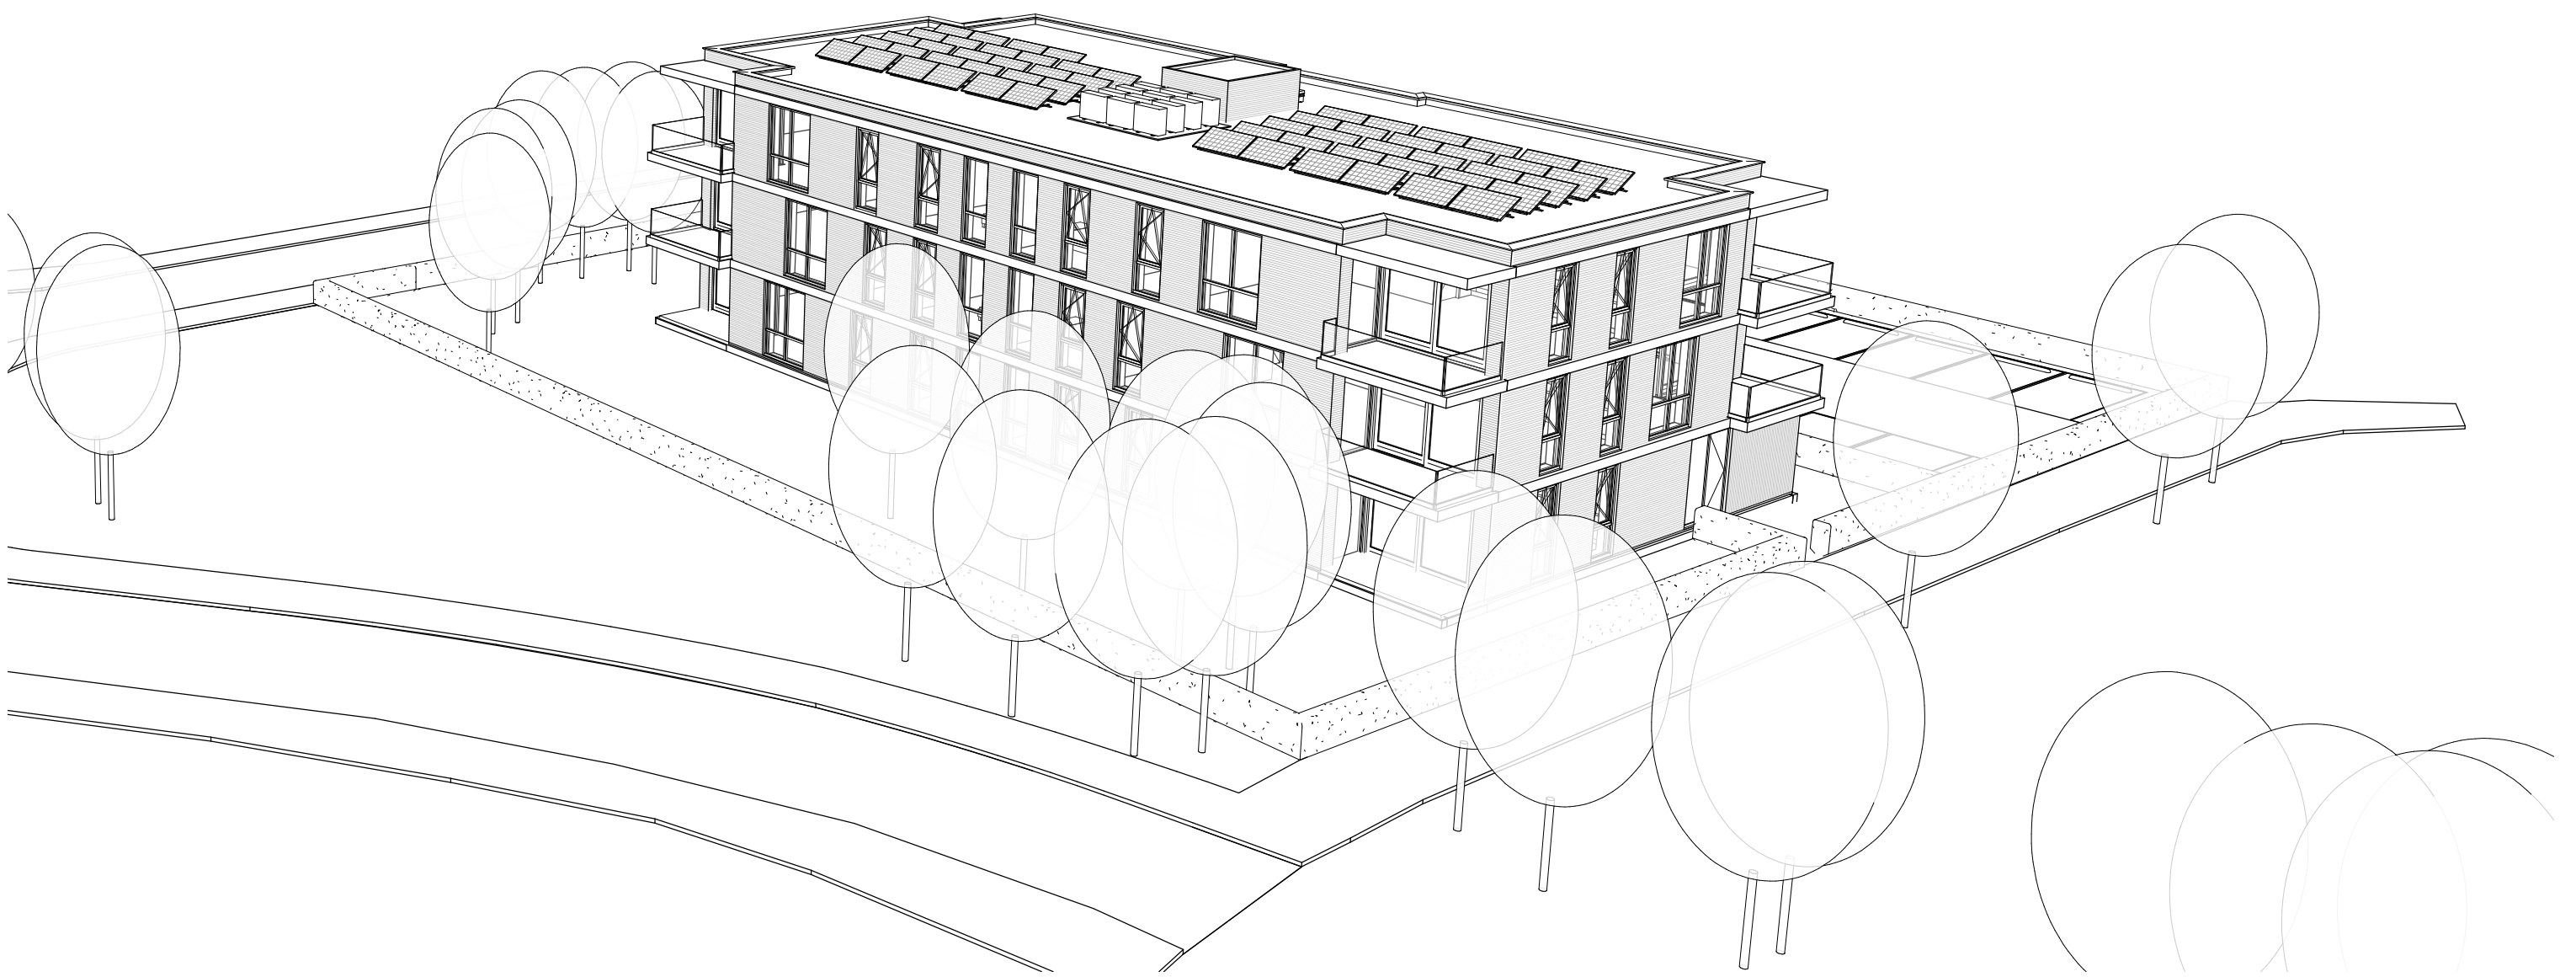

3D View 2

FIER
ARCHITECTEN

OPDRACHTGEVER:
De Bunte Vastgoed Oost bv
Postbus 8029
6710 AA Ede

PROJECT:
11 appartementen
Veldkampstraat Voorthuizen

GETEKEND:	DATUM:
EJV	22-03-2019
SCHAAL:	GEWIJZIGD:

TEKENING:
impressies
Definitief ontwerp

PROJECTNR:	TEK.NR:
15-056	DO-04