


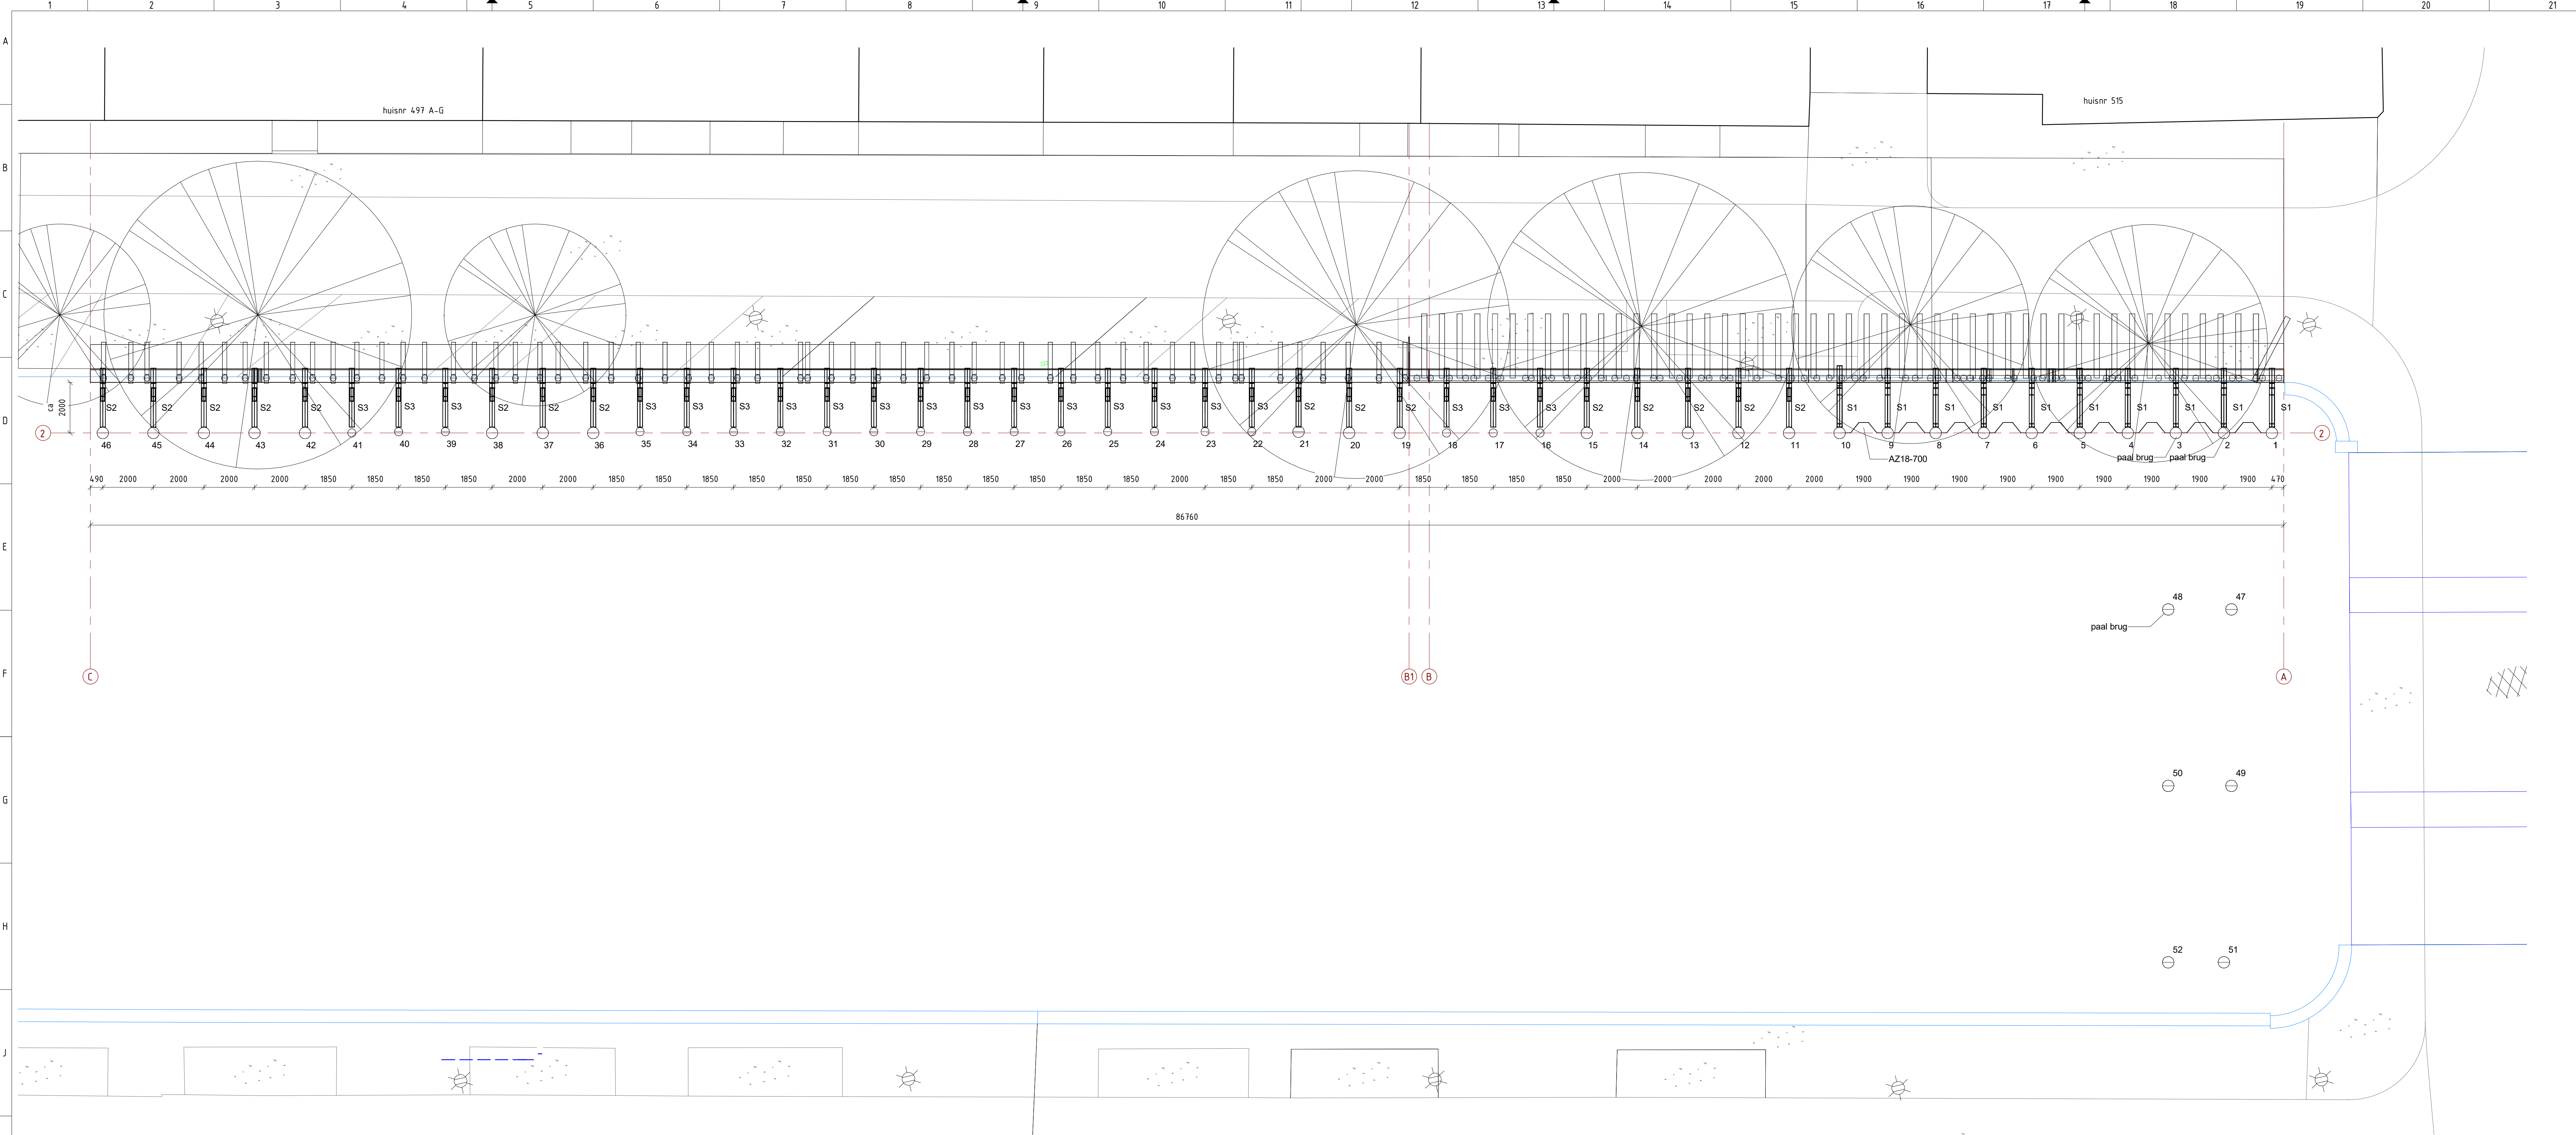

**Plattegrond noodconstructie**

Schaal: 1 : 100



**Situatie -Rak 3+4**

Schaal: 1 : 5000

Palen voorzien van damwandsloten n.t.b.

| Geschroefde stalen buispaal (trillingsarm) |                         |                              |            |              |           |        |
|--------------------------------------------|-------------------------|------------------------------|------------|--------------|-----------|--------|
| Paalameting                                | Inheineau<br>f.o.v. NAP | Bovenkant paal<br>f.o.v. NAP | Paallengte | Stempelttype | Opmerking | Aantal |
| R457x16mm                                  | -16,50 m                | +1,75 m                      | 18,25 m    | n.v.f.       | paal brug | 6      |
| R457x16mm+AZ180-700                        | -14,00 m                | +1,10 m                      | 15,10 m    | S1           | -         | 8      |
| R457x16mm+AZ180-700                        | -16,50 m                | +1,75 m                      | 18,25 m    | S1           | paal brug | 2      |
| R457x16mm                                  | -14,00 m                | +0,00 m                      | 14,00 m    | S2           | -         | 16     |
| R324x14mm                                  | -14,00 m                | +0,00 m                      | 14,00 m    | S3           | -         | 20     |
|                                            |                         |                              |            |              |           | 52     |

|                                                                         |          |            |                   |                                                             |                 |
|-------------------------------------------------------------------------|----------|------------|-------------------|-------------------------------------------------------------|-----------------|
| 1                                                                       | RK       | 20-02-2020 | VO                | tekening                                                    |                 |
| 0                                                                       | RK       | 18-02-2020 | Ter               | acceptie                                                    |                 |
| Wijz. nr.                                                               | Getekend | Datum      | Omschrijving      |                                                             |                 |
| <b>Sophia Engineering</b><br>BOUW & INFRA                               |          |            |                   | Westfriesdijk 103, 1749 CS Warmenhuisen<br>Tel: 0226-390011 |                 |
| Opdrachtgever : K. Dekker bouw & infra                                  |          |            |                   | www.sophia-engineering.nl                                   |                 |
| Project : Herinrichting Vijzelstraat te Amsterdam                       |          |            |                   | info@sophia-engineering.nl                                  |                 |
| Onderdeel : Herengracht - Tijdelijke ondersteuningsconstructie kademuur |          |            |                   |                                                             |                 |
| Palenplan + overzicht stempelconstructie                                |          |            |                   |                                                             |                 |
|                                                                         |          |            |                   |                                                             |                 |
| Getekend                                                                | : RK     | Paraaf     | Datum: 20-02-2020 | Schaal:                                                     | Formaat: A1/L5  |
| Gecontroleerd                                                           | : PK     | Paraaf     | Werknummers       | Ontwerpfase:                                                | Tekeningnummer: |
| Vrijgegeven                                                             | : RS     | Paraaf     | 49.023.00         | VO                                                          | 011             |
|                                                                         |          |            |                   | Revisie:                                                    | 1               |

Deze tekening is eigendom van Sophia Engineering B.V. Het kopiëren, verspreiden of anderszins openbaar maken van deze tekening zonder schriftelijke toestemming van Sophia Engineering B.V. is strafbaar. Het kopiëren, verspreiden of anderszins openbaar maken van deze tekening kan tot vervolging leiden.