



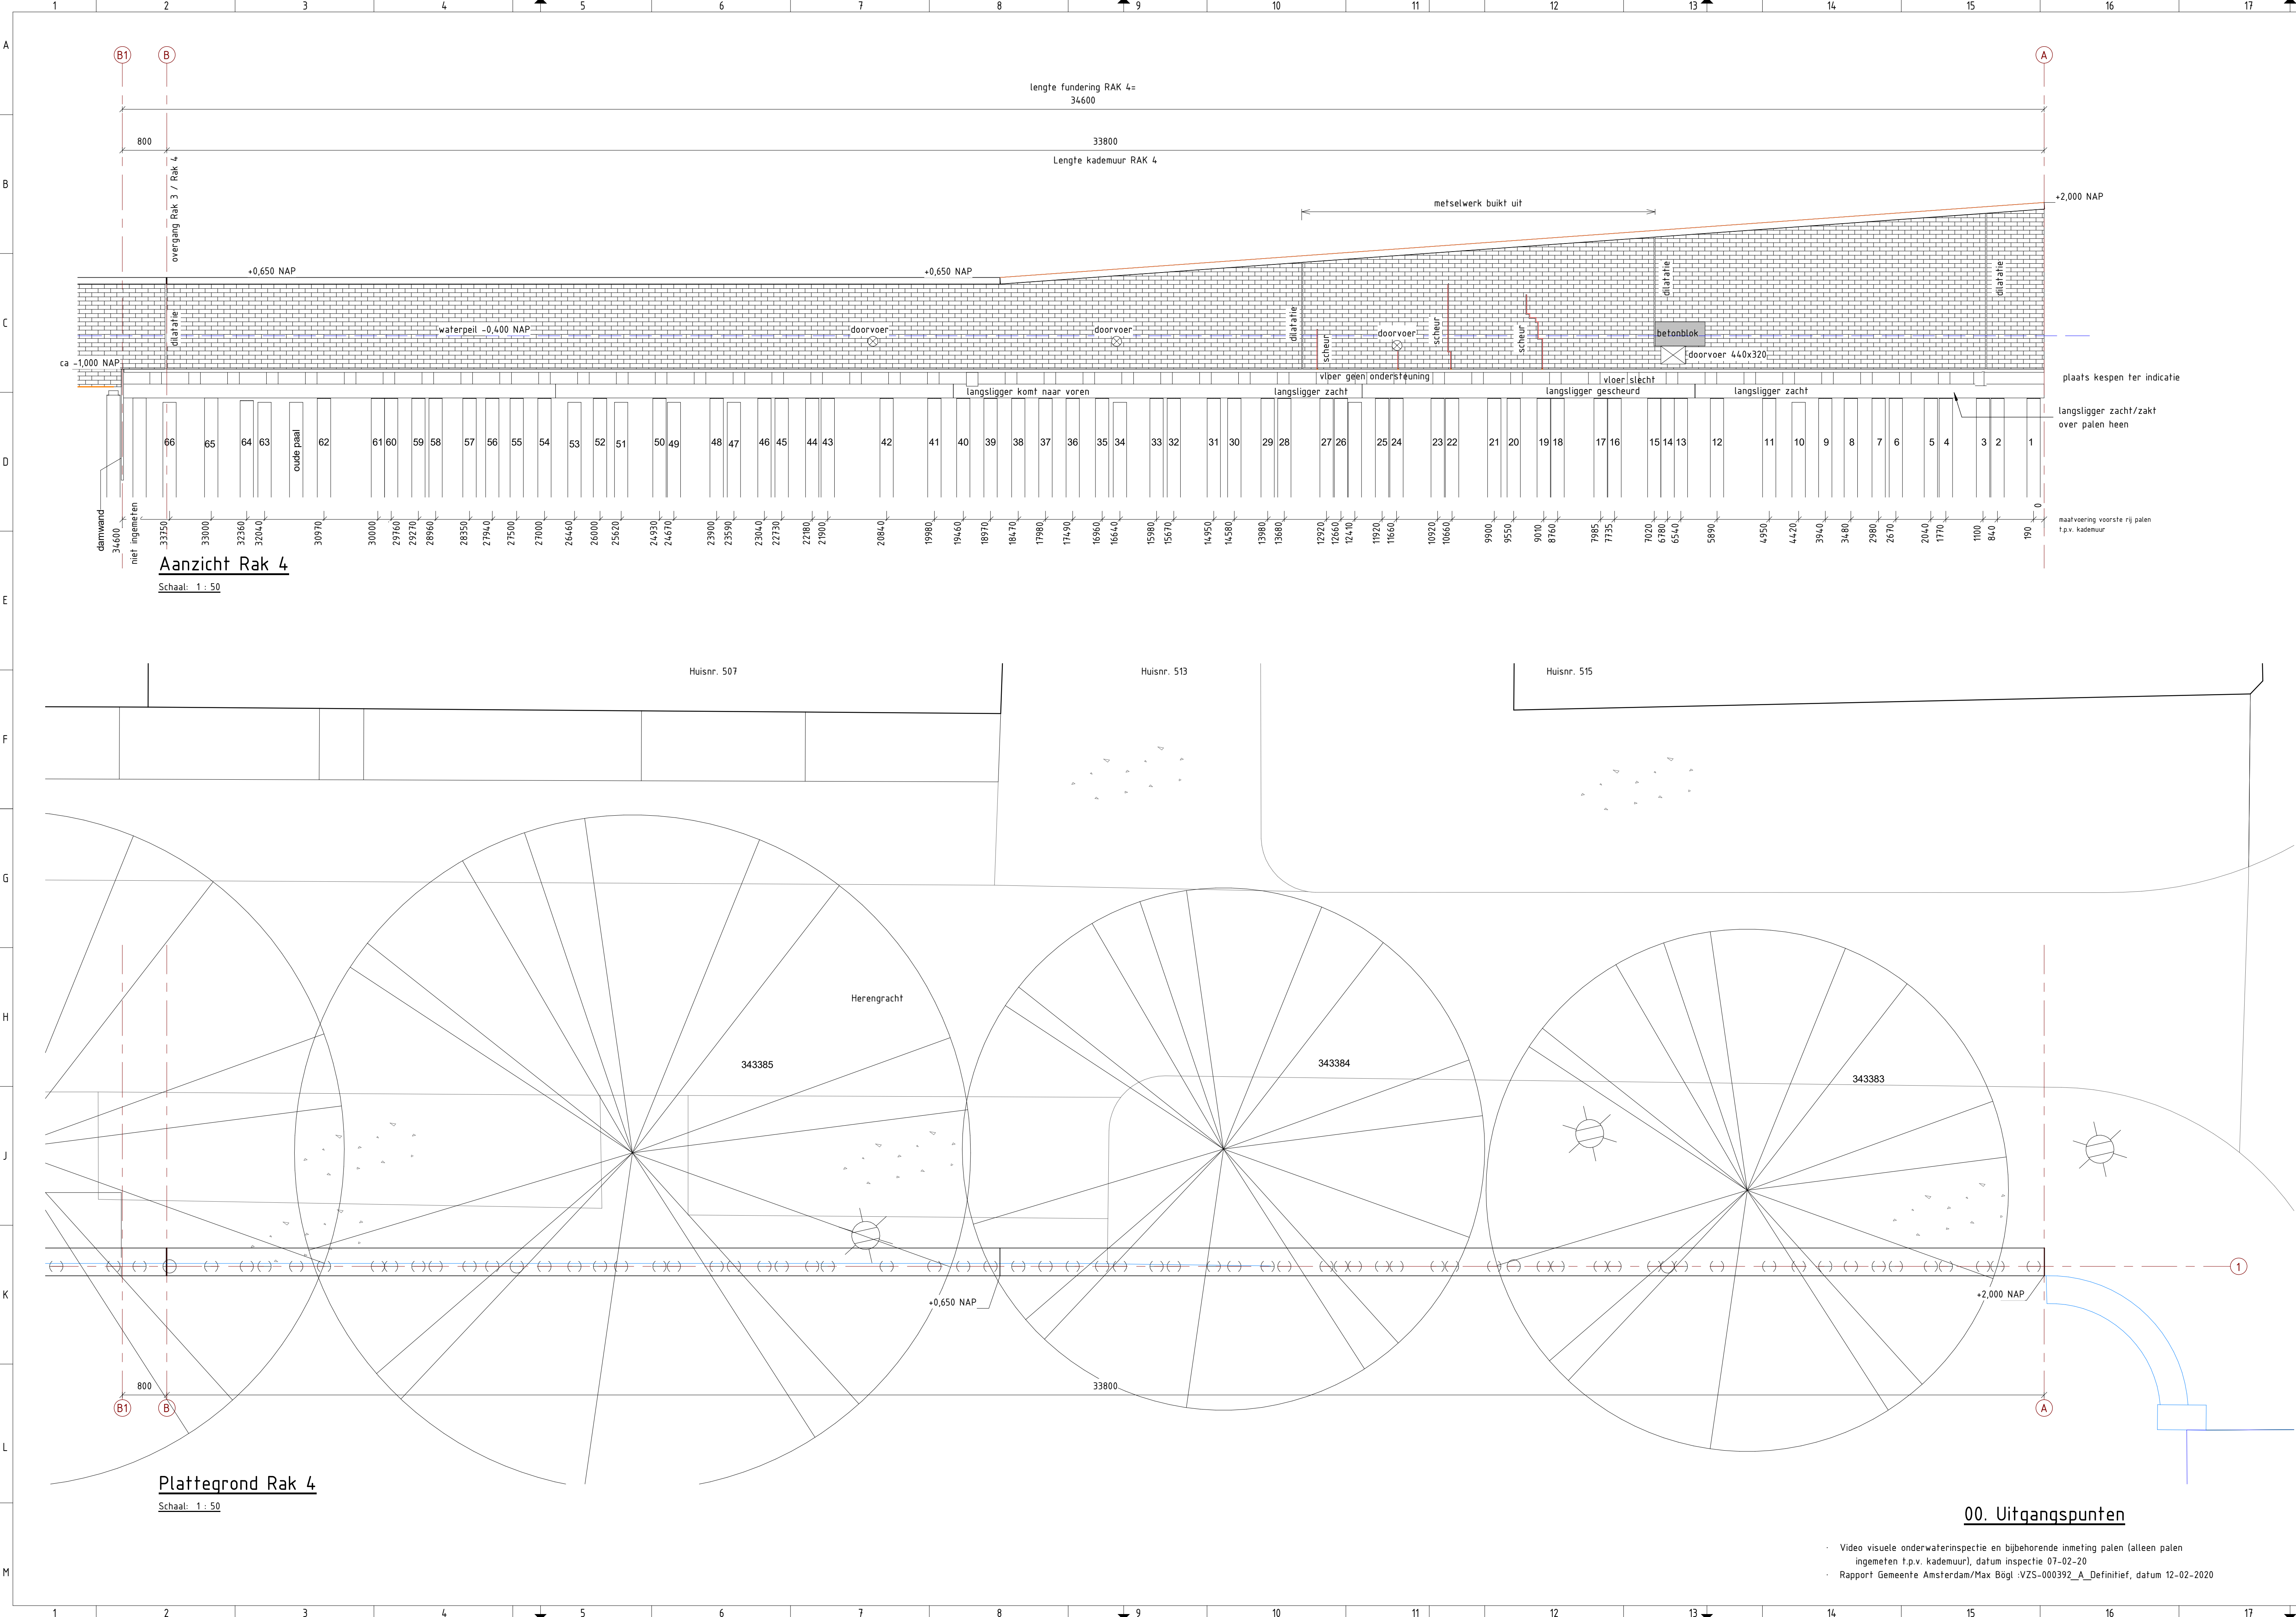

Palen Rak 4			
Paaln.	Rak	Filtm.	Status
1	4	6:24	
2	4	1:10	zacht
3	4	4:50	zacht/paal gedeeltelijk naast ligger
4	4	6:15	zacht/ligger zacht over paal heen
5	4	7:50	zacht/paal gedeeltelijk naast ligger
6	4	8:50	zacht/ligger zacht over paal heen
7	4	10:00	zacht/ligger zacht over paal heen
8	4	11:00	zacht/ligger zacht over paal heen
9	4	12:00	zacht/ligger zacht over paal heen
10	4	12:30	zacht/ligger zacht over paal heen
11	4	14:10	geen ondersteuning
12	4	14:40	zacht/ligger zacht over paal heen
13	4	16:20	zacht/ligger zacht over paal heen
14	4	19:44	geen ondersteuning
15	4	20:02	zacht/niet dragend
16	4	20:02	zacht/helt naar voren
17	4	23:15	zacht/niet dragend
18	4	23:30	zacht/helt naar voren
19	4	24:40	zacht/helt naar voren
20	4	24:48	zacht/helt naar voren
21	4	25:40	geen ondersteuning
22	4	26:20	zacht/helt naar voren
23	4	27:16	zacht/helt naar voren
24	4	27:35	zacht/ligger zacht over paal heen
25	4	29:50	zacht
26	4	30:00	zacht
27	4	32:10	zacht
28	4	32:30	zacht/verjoning ingescheurd
29	4	03:30	zacht/ligger zacht over paal heen
30	4	5:00	zacht/ligger zacht over paal heen
31	4	5:30	zacht/ligger zacht over paal heen
32	4	5:30	zacht
33	4	6:35	zacht/langsligger over paal
34	4	7:15	geen ondersteuning
35	4	8:06	redelijk
36	4	8:40	redelijk
37	4	9:00	redelijk
38	4	10:00	zacht
39	4	10:50	zacht/paal gescheurd
40	4	12:00	zacht/paal gescheurd
41	4	14:10/16:35	slechte ondersteuning/langsligger gescheurd
42	4	16:00	zacht
43	4	16:50	zacht/paal gedeeltelijk naast ligger
44	4	18:30	redelijk
45	4	19:15	zacht/ligger zacht over paal heen
46	4	19:45	zacht
47	4	20:00	geen ondersteuning
48	4	20:28	zacht
49	4	21:10	geen ondersteuning
50	4	21:20	zacht/ligger zacht over paal heen
51	4	22:40	geen ondersteuning
52	4	23:40	zacht
53	4	24:20	geen ondersteuning
54	4	24:40	zacht
55	4	25:45	slechte ondersteuning
56	4	26:15	zacht
57	4	26:40	zacht
58	4	26:52	zacht/gaf in langsligger naast paal
59	4	27:35	zacht
60	4	28:15	zacht
61	4	28:25	geen ondersteuning
62	4	01:19	zacht
63	4	1:52	zacht
64	4	03:30	zacht/verjoning afgedrukt
65	4		weinig ondersteuning
66	4	1:00	geen ondersteuning

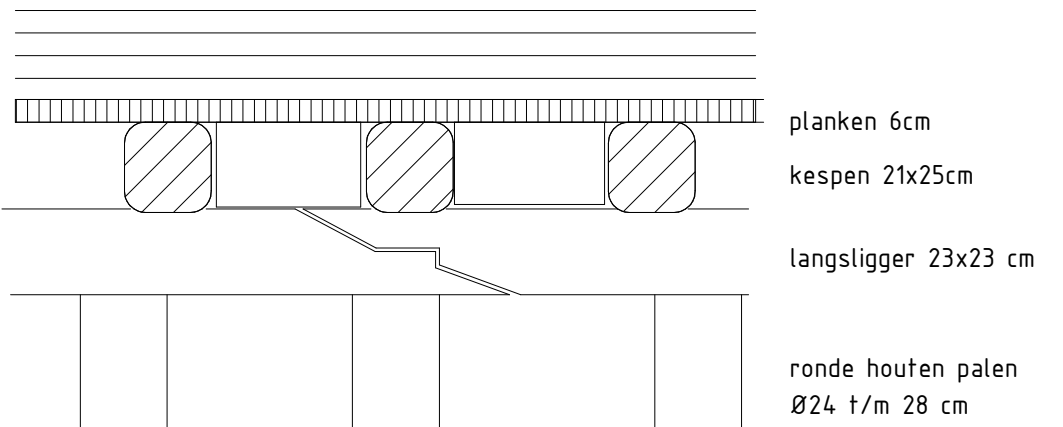

Detail aanzicht kademuur RAK 4

Schaal: 1 : 20

0

RK

20-02-2020

Verwerking inmeetgegevens duikinspectie

Wij. nr.

Getekend

Datum

Omschrijving

Sophia Engineering

BOUW & INFRA

Westfriessdijk 103, 1749 CS Warmenhuizen
Tel. 0226-390011

www.sophia-engineering.nl
info@sophia-engineering.nl

Oprachtgever : K Dekker bouw & infra

Project : Herinrichting Vijzelstraat te Amsterdam

Onderdeel : Inspectie kademuur Rak 3+4 Herengracht Amsterdam

: Rak 4 - plattegrond + aanzicht

:

Getekend : RK

Paraaf:

Datum: 20-02-2020

Schaal: 1:50

Formaat: A1/L5

Gecontroleerd: PK

Paraaf:

Uitvoeringsfase: 19.02.23.00

Tekeningnummer: 103

Revisie: 0

Vrijgegeven : MS

Paraaf:

Uitvoeringsfase: 19.02.23.00

Tekeningnummer: 103

Revisie: 0

Deen rekening is afgegeven aan Sophia Engineering B.V. Deen hierbij ingediende map naar 100% door de rekening worden gepresenteerd, getuigt of aan de overige partijen worden gepresenteerd.

Deen rekening is afgegeven aan Sophia Engineering B.V. Deen hierbij ingediende map naar 100% door de rekening worden gepresenteerd, getuigt of aan de overige partijen worden gepresenteerd.

00. Uitgangspunten
- Video visuele onderwatersinspectie en bijbehorende inmeting palen (alleen palen ingemeten t.p.v. kademuur), datum inspectie 07-02-20
 - Rapport Gemeente Amsterdam/Max Bøgl -VZS-000392_A_Definitief, datum 12-02-2020