


Aanzicht Rak 3


Schaal: 1:50

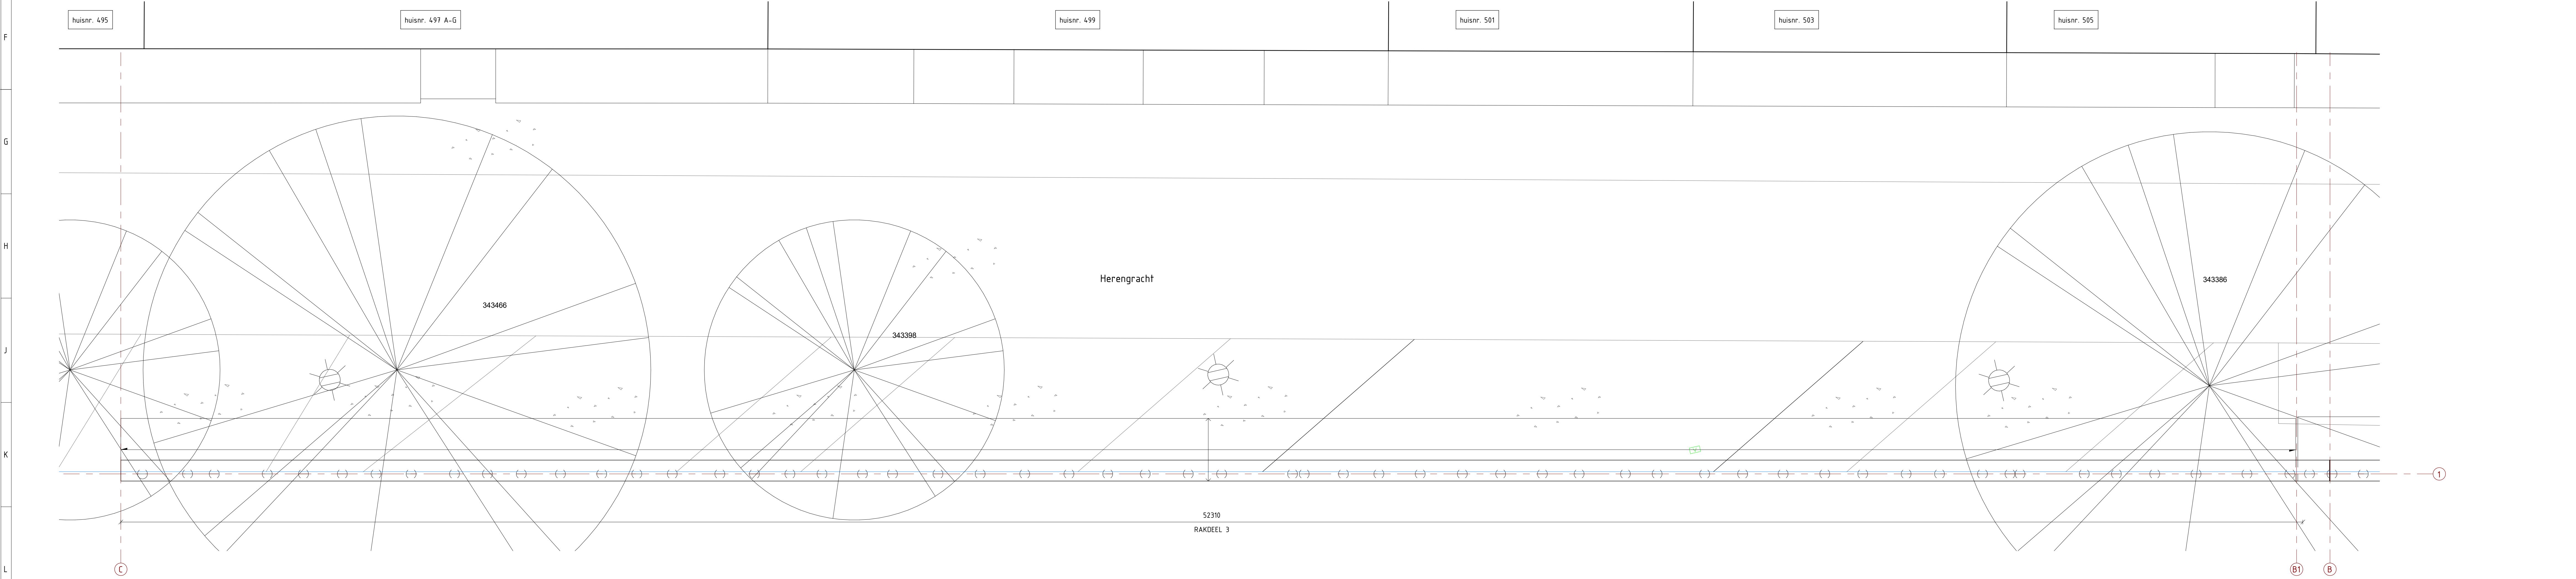

Plattegrond Rak 3

Schaal: 1:50

Palen Rak 3			
Paaln.	Rak	Filmtijd	Status
1	3	6:22	zacht
2	3	8:15	zacht
3	3	8:50	geen ondersteuning
4	3	9:45	zacht/helt naar voren
5	3		zacht
6	3	11:30	gescheurd/steekt buiten kademuur
7	3	15:30	zacht
8	3	13:44	zacht/helt naar voren
9	3	15:45	zacht
10	3	16:40	zacht
11	3	18:25	zacht
12	3	18:40	zacht
13	3	19:25	zacht
14	3	19:40	zacht/helt naar voren
15	3	20:30	zacht
16	3	21:50	zacht
17	3	22:00	zacht/helt naar voren
18	3	20:25	plaatselijk zacht
19	3	23:50	zacht
20	3	24:45	zacht
21	3	25:00	zacht
22	3	25:15	zacht
23	3	25:45	zacht/helt naar voren
24	3	25:56	zacht
25	3	26:00	geen ondersteuning
26	3	26:29	zacht/helt naar voren
27	3		zacht
28	3	27:10	zacht/weinig ondersteuning
29	3	27:50	zacht
30	3	28:00	zacht/weinig ondersteuning
31	3	28:30	zacht
32	3	29:00	zacht
33	3	32:40	zacht
34	3	0:20	zacht
35	3	0:58	zacht
36	3	1:15	zacht/helt naar voren
37	3	1:50	zacht
38	3	2:20	zacht
39	3	2:50	zacht
40	3		paal staaf terug
41	3	3:50	bijna geen ondersteuning
42	3		zacht/helt naar voren
43	3		zacht/helt naar voren
44	3		zacht/helt naar voren
45	3		zacht/helt naar voren
46	3	8:15	zacht/helt naar voren
47	3	8:40	paal staaf naar terug
48	3	9:20	zacht/helt naar voren
49	3	9:35	zacht/helt naar voren
50	3		zacht/helt naar voren
51	3	11:30	zacht/helt naar voren
52	3	12:00	zacht/helt naar voren
53	3	12:23	zacht/helt naar voren
54	3	12:37	zacht/helt naar voren
55	3	12:55	zacht/helt naar voren
56	3	13:10	zacht/helt naar voren

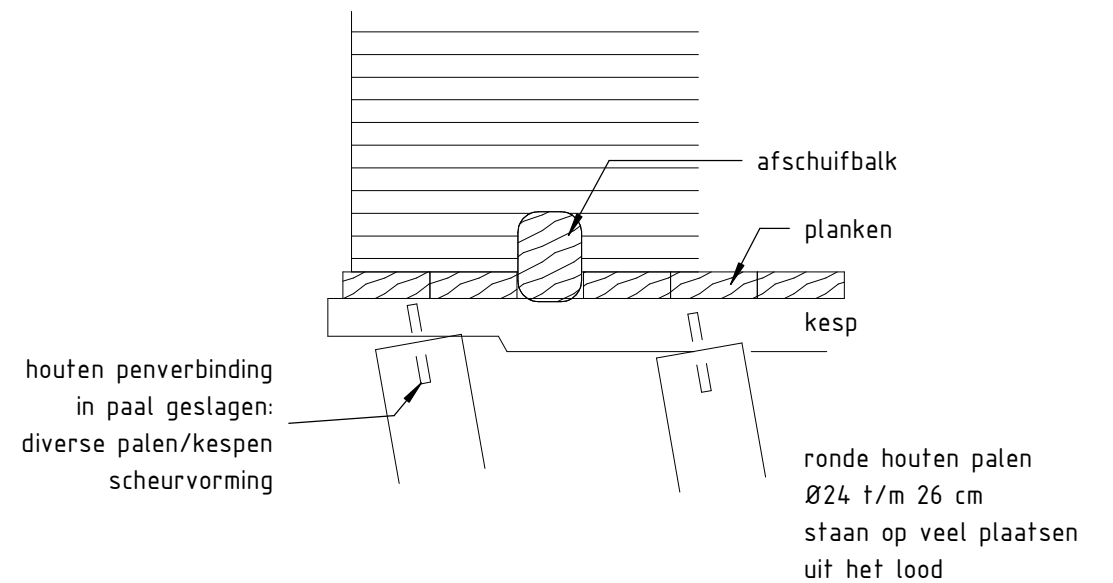

Principedetail doorsnede kademuur Rak 3

Schaal: 1:20

0RK20-02-2020


Verwerking inmeetgegevens duikinspectie

Wijz. nr.

Getekend

Datum

Omschrijving

**Sophia Engineering**  
BOUW & INFRA

Westfriestadijk 103, 1143 CS Vianenhuizen  
tel. 0226-190011

www.sophia-engineering.nl  
info@sophia-engineering.nl

Opdrachtgever

K Dekker bouw & infra

Project

Herinrichting Vijzelstraat te Amsterdam

Onderdeel

Inspectie kademuur Rak 3+4 Herengracht Amsterdam

Rak 3 - Plattegrond + aanzicht

Gefekend

RK

Paraaf

Datum

20-02-2020

Schaal

Formaat

A1/L7

Gecontroleerd

PK

Paraaf

Werknummer

19.023.00

Ontwerpfase

Tekeningnummer

102

Vrijgegeven

MV

Paraaf

Revisie

0

Deze tekening is eigendom van Sophia Engineering & K Dekker. Het is niet toegestaan deze tekening of de inhoud daarvan te kopiëren, verspreiden of openbaar te maken. 