




Achtergevel
1:100

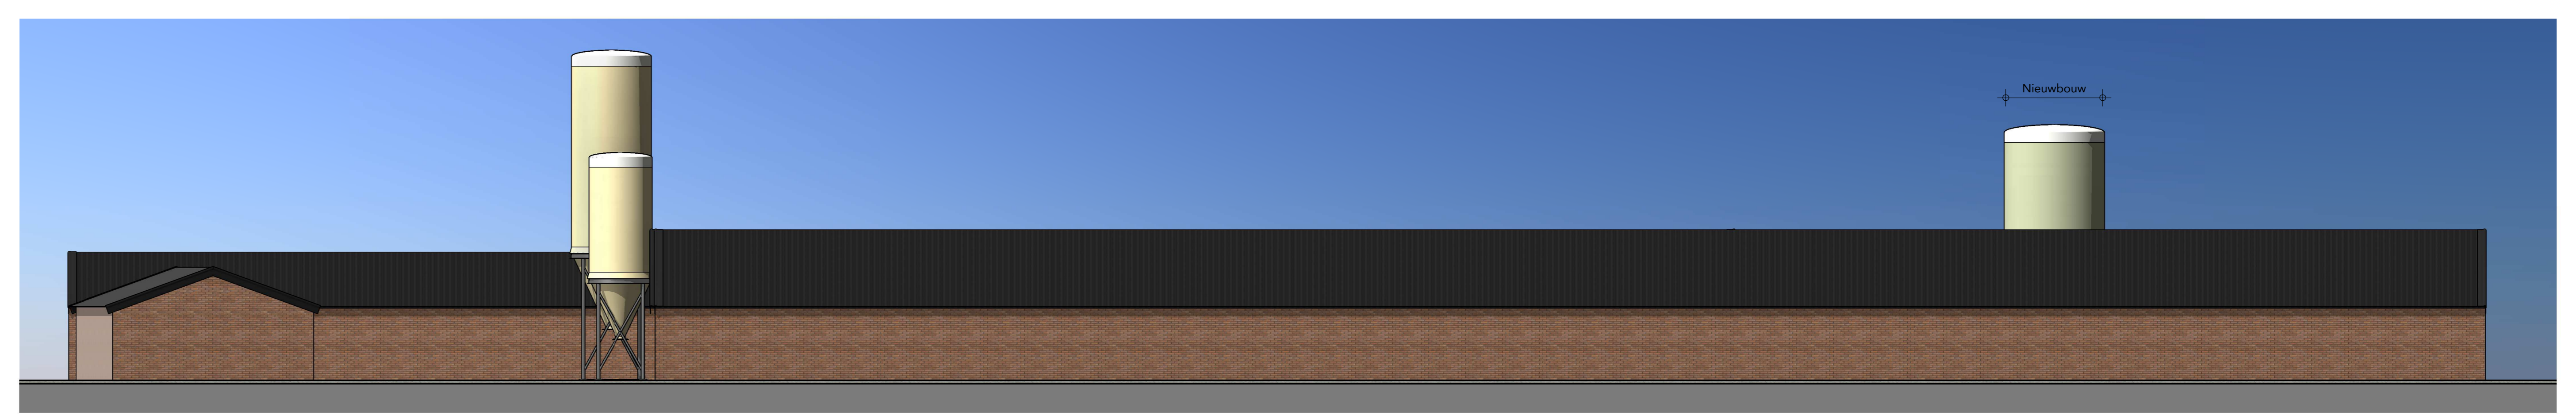

Rechter zijgevel
1:100

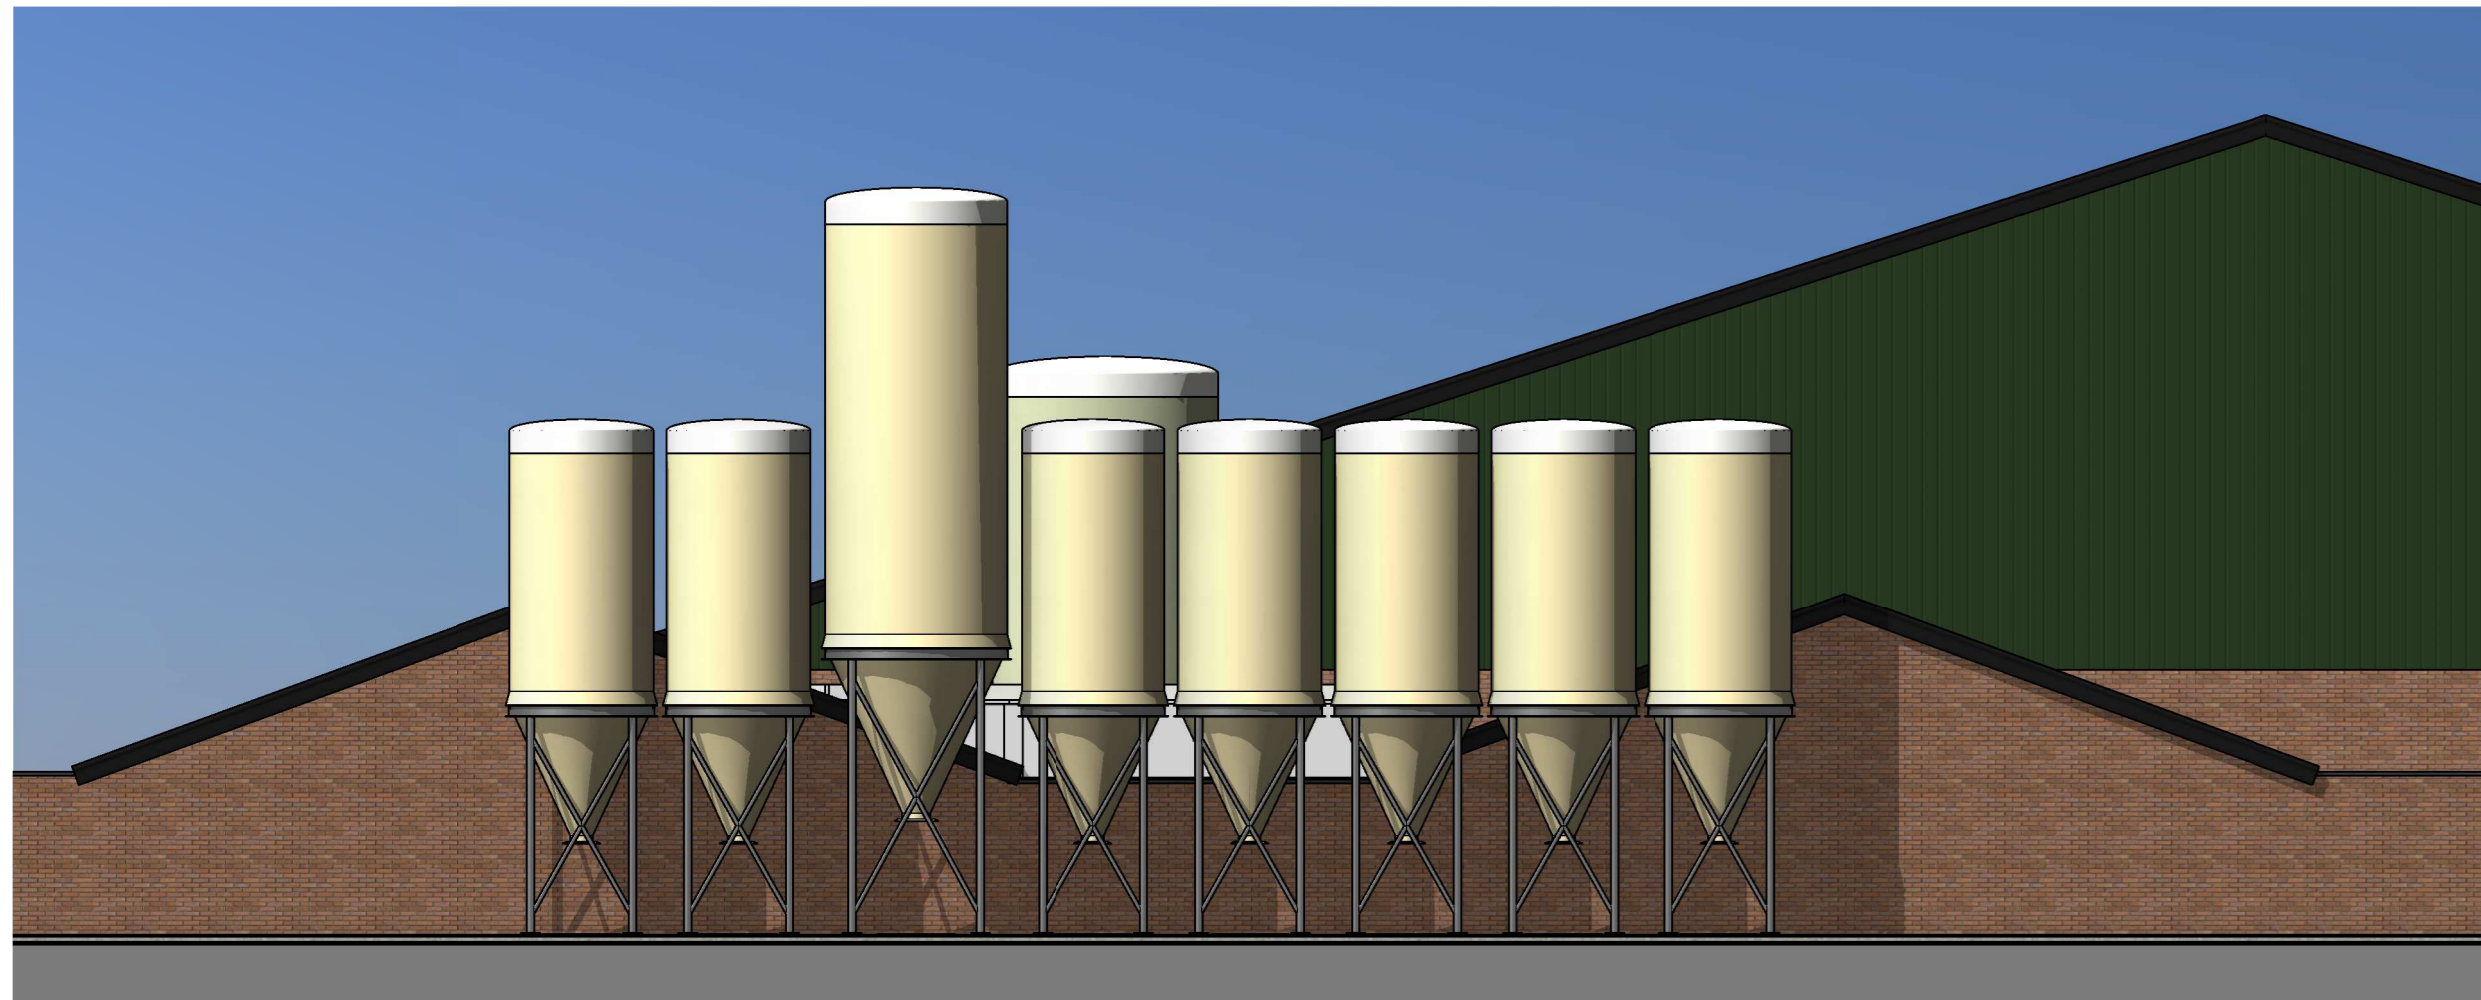

Voorgevel
1:100

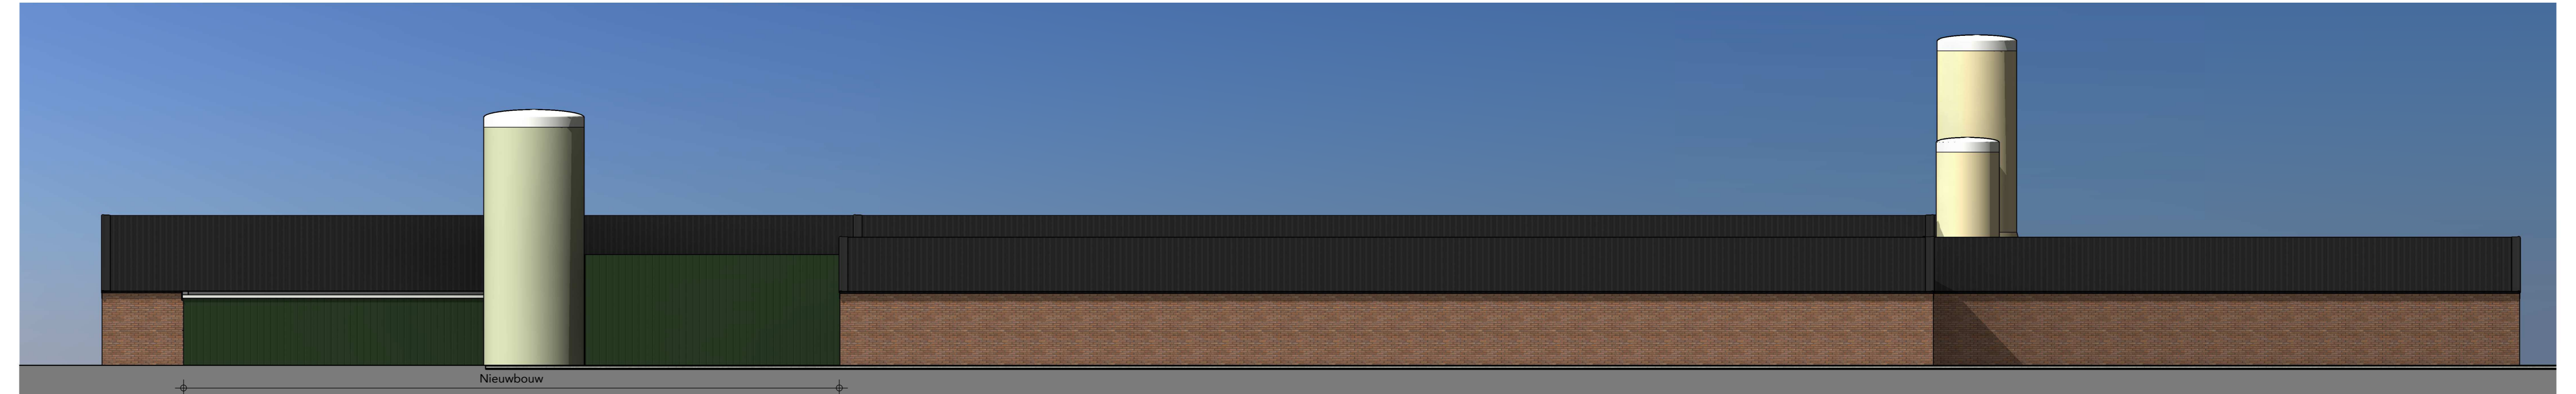

Linker zijgevel
1:100


ALGEMEEN

Alle beton-, hout- en staalconstructies volgens tekening en berekening constructeur.
Tekening uitsluitend bedoeld voor de aanvraag van een bouwvergunning.
Alle maten controleren in het werk!
Eventuele detaillering aanpassen aan bestaande situatie.
Installatie Emissie arm systeem volgens de voorschriften behorende bij SWL2009.12.1/4
Rioleringstelsel volgens opgave leverancier.


- Hemelwaterafvoer volgens NEN 3315
- elektrische installatie volgens NEN 1010 + aanvullingen
- de stroomvoorziening geschiedt vanuit een meterkast in de bestaande bebouwing
- Al het installatiewerk volgens BRL 6001
- Constructieonderdelen grenzend aan de binnenlucht, dient een brandvoortplanting volgens de Europese Norm klasse B te bezitten
- De rookproductie van al het isolatiemateriaal, grenzend aan de binnenlucht, dient een rookdichtheid van Euraklasse S2 te bezitten
- Een zijde van een constructieonderdeel die grenst aan de buitenlucht, dient een brandvoortplanting volgens de Europese Norm klasse D te bezitten.
- Alle materialen die in contact komen met water zijn behandeld tegen uitlozing

MATERIALEN


| Onderwerp: | Soort materiaal: | Afmeting: | Kleur: |
|--------------------|-------------------------|-------------|-----------|
| Deur | Multiplex (d=40mm) | 1180x2015mm | Groen |
| Kozijnen | Hout | ---- | Wit |
| Buitenwand (gevel) | Stalen damwandbeplating | ---- | Groen |
| Dak | Sandwichpanelen golfpr. | ---- | Antraciet |
| Windveer | Stalen profielplaat | ---- | Antraciet |

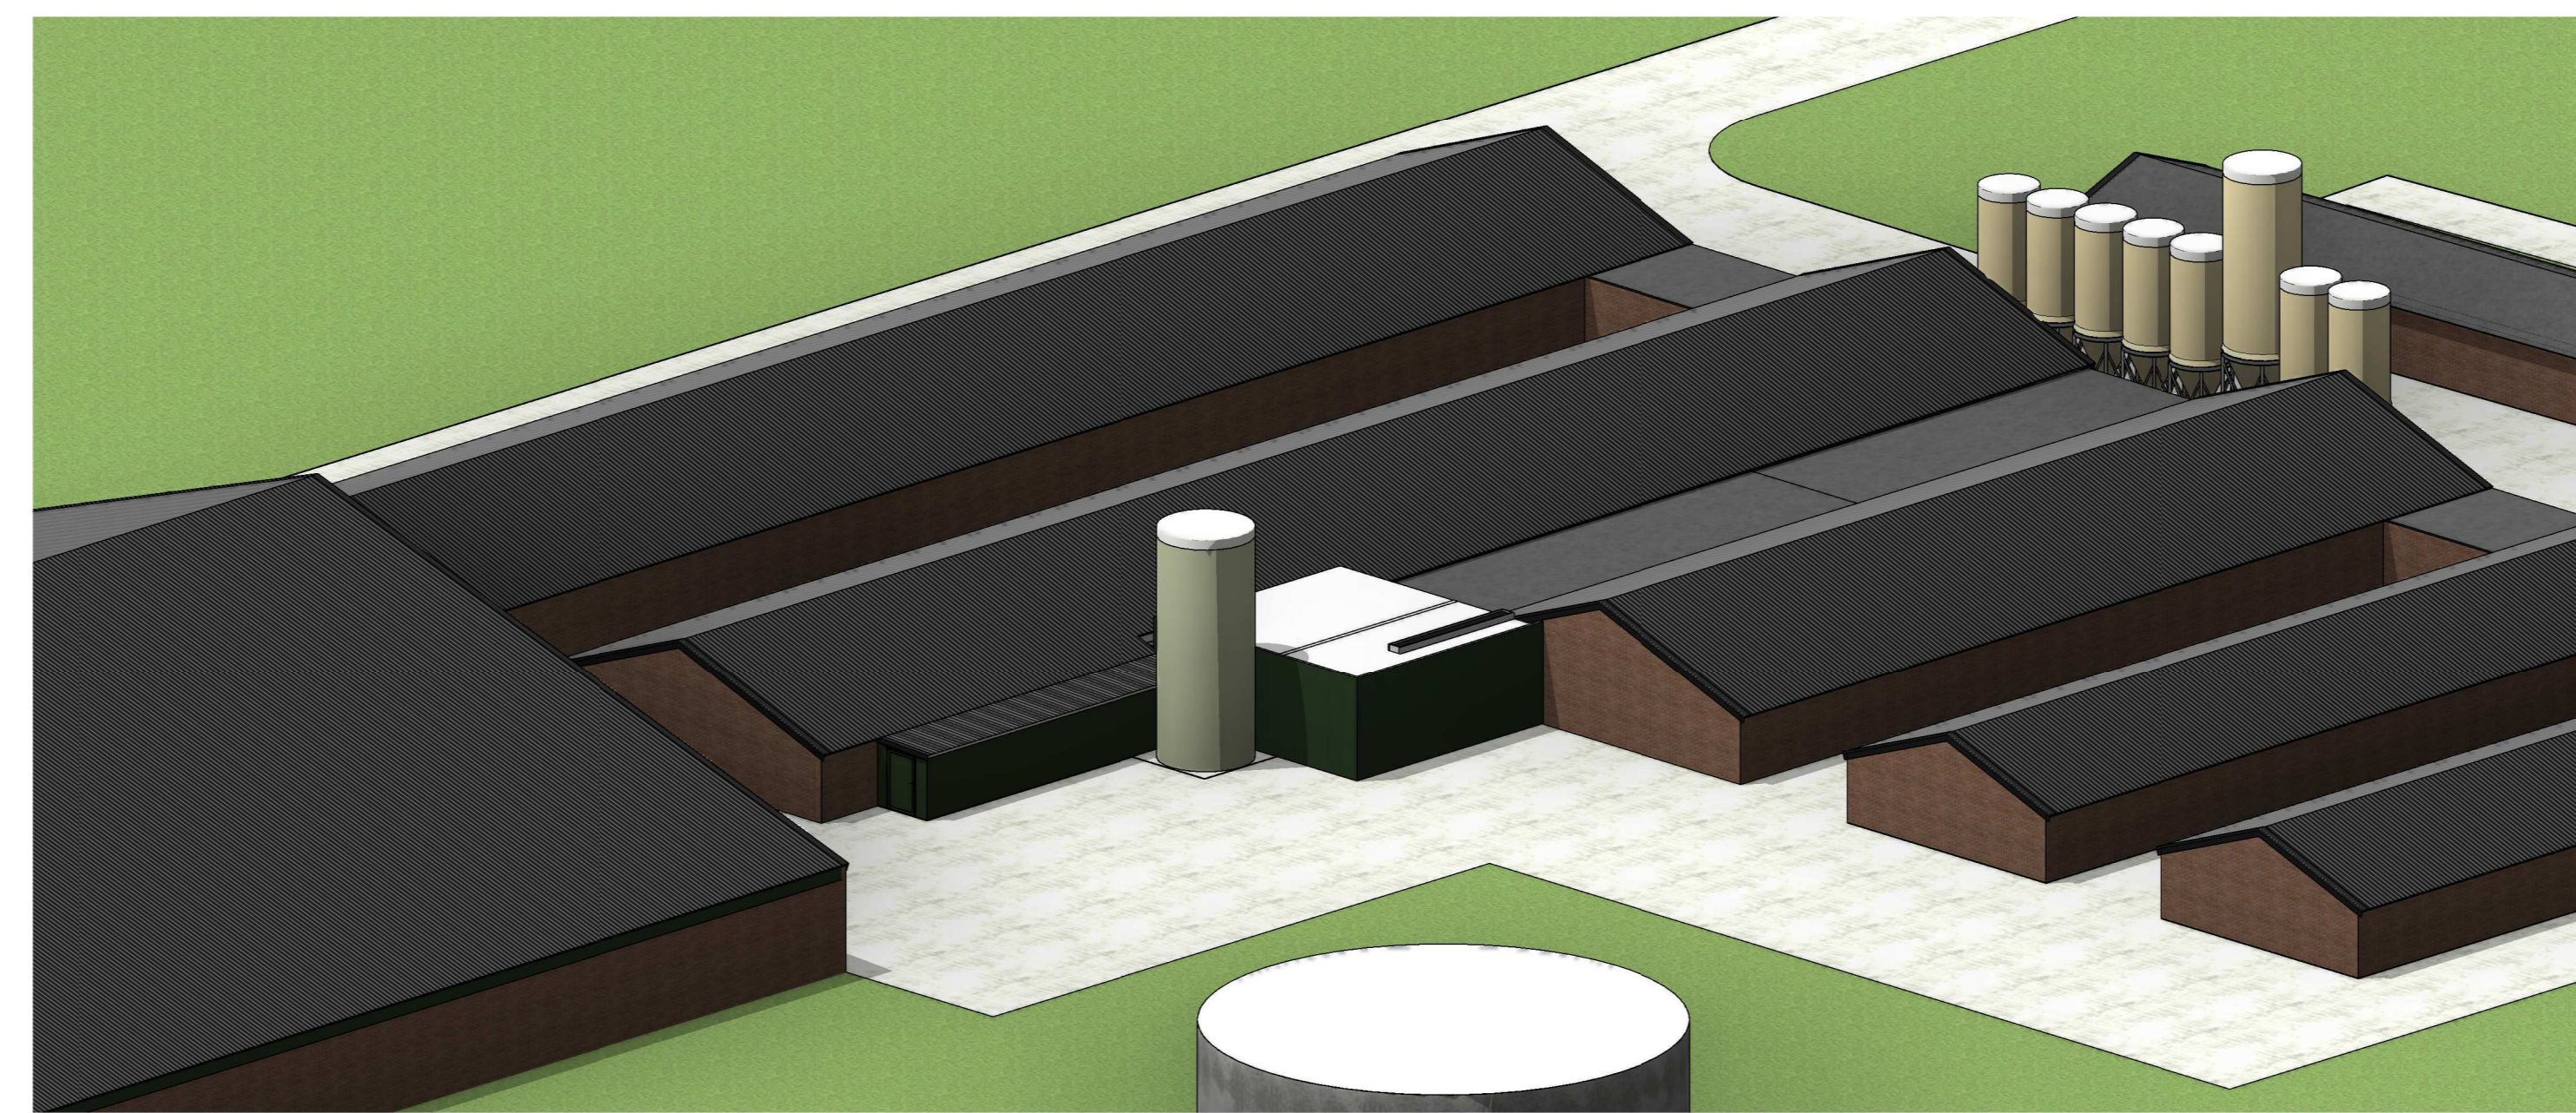


Vogelperspectief

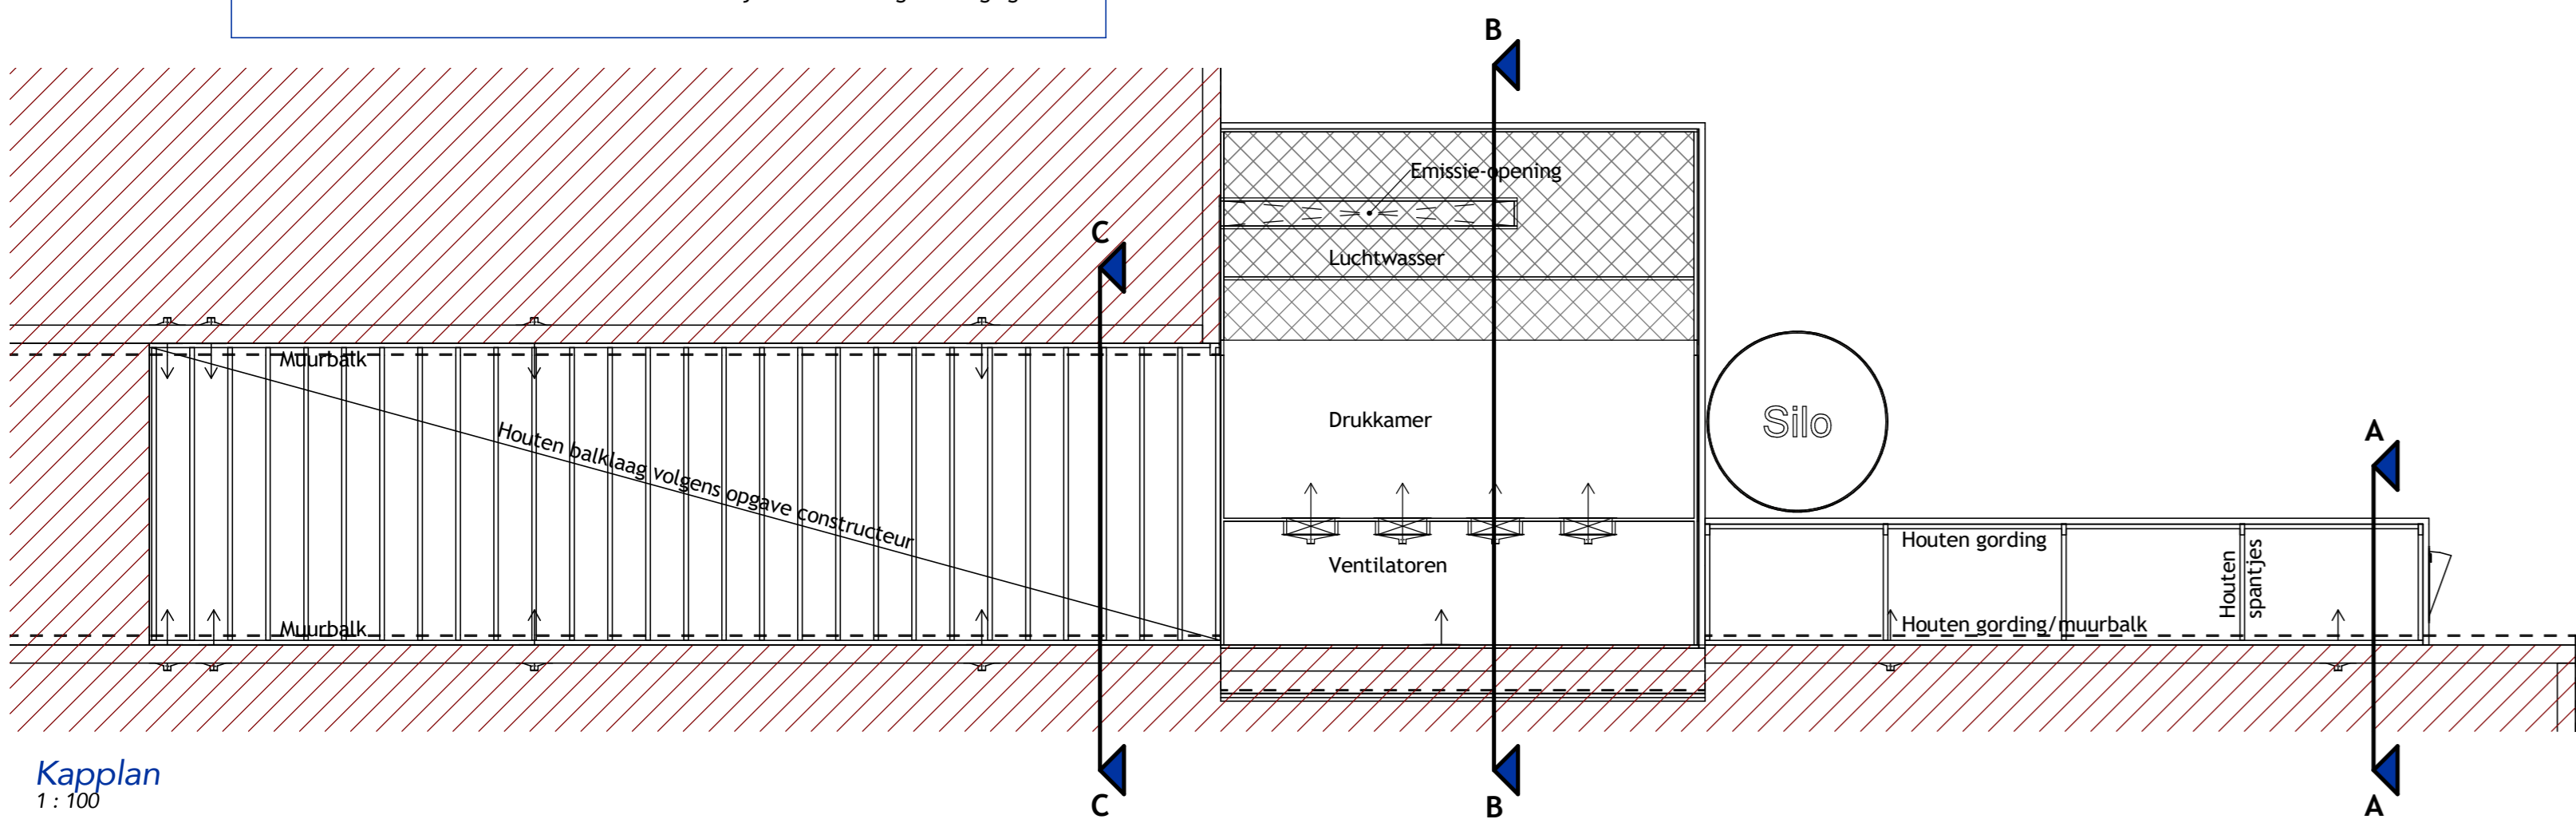


Kapplan
1:100

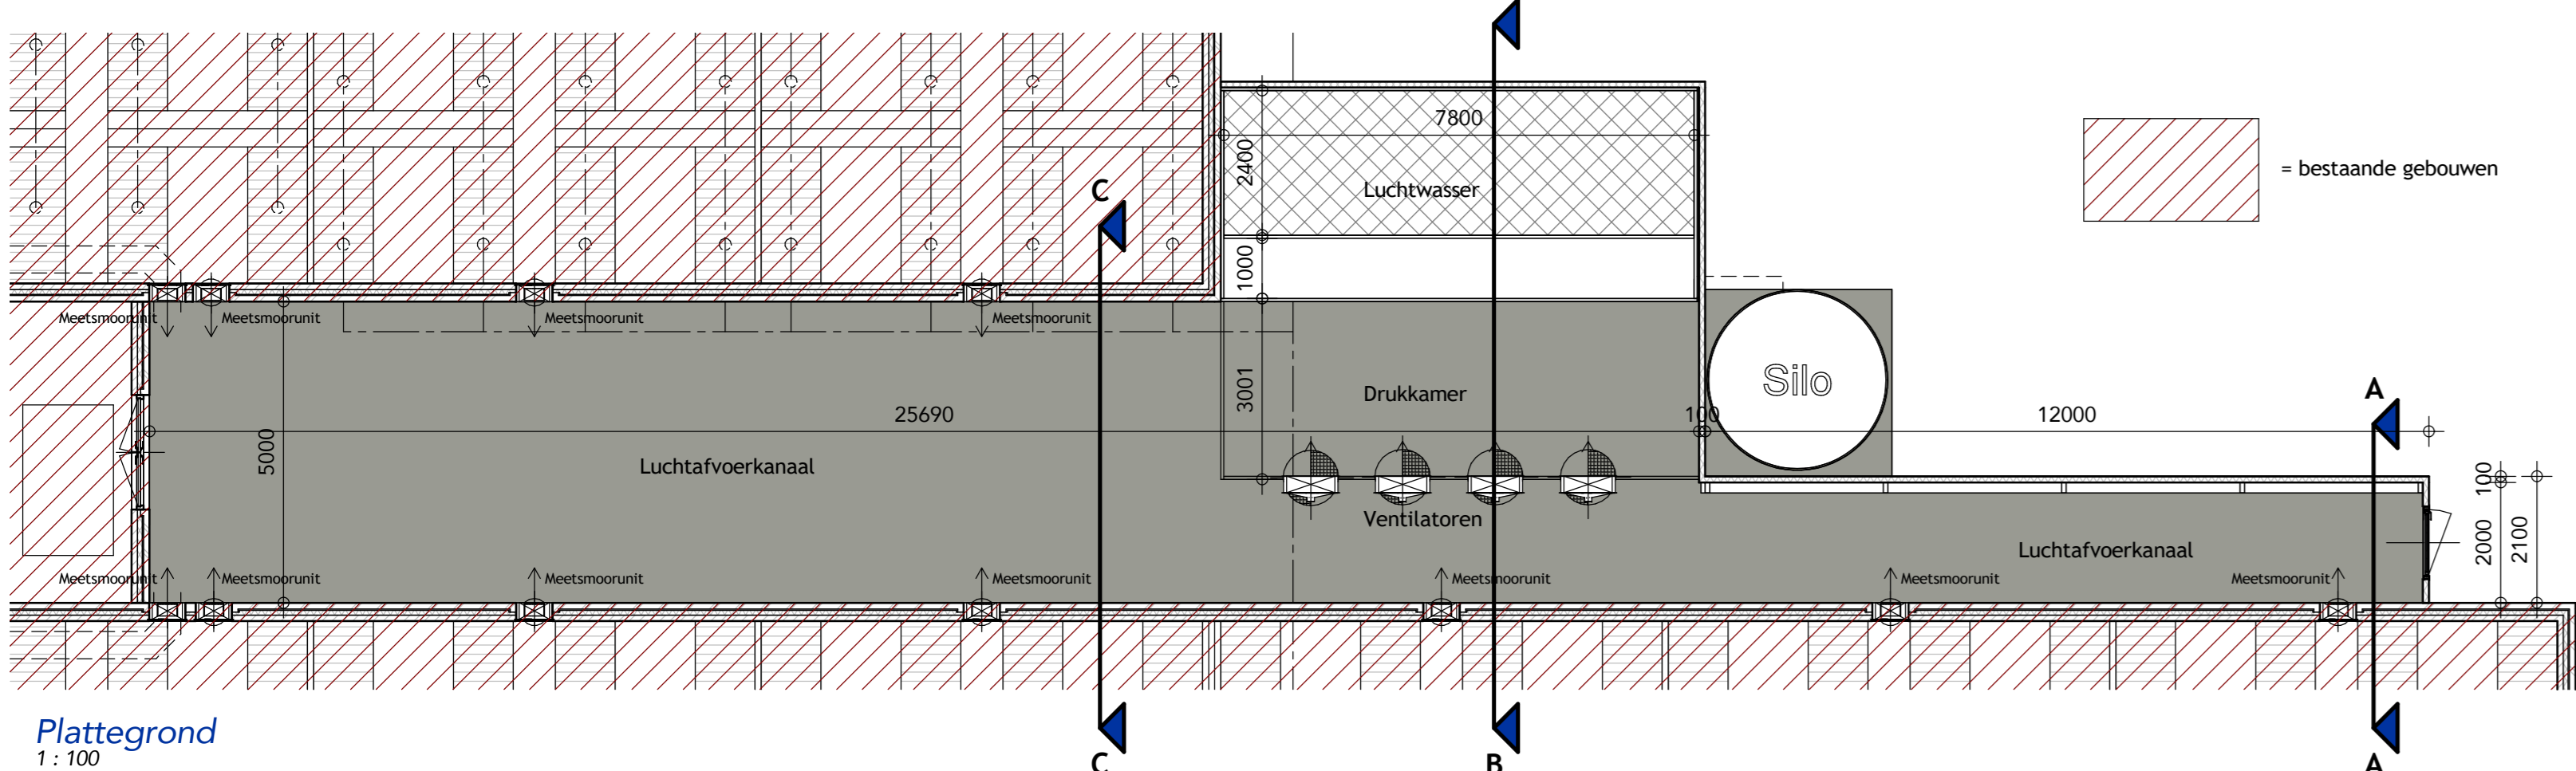


Plattegrond
1:100

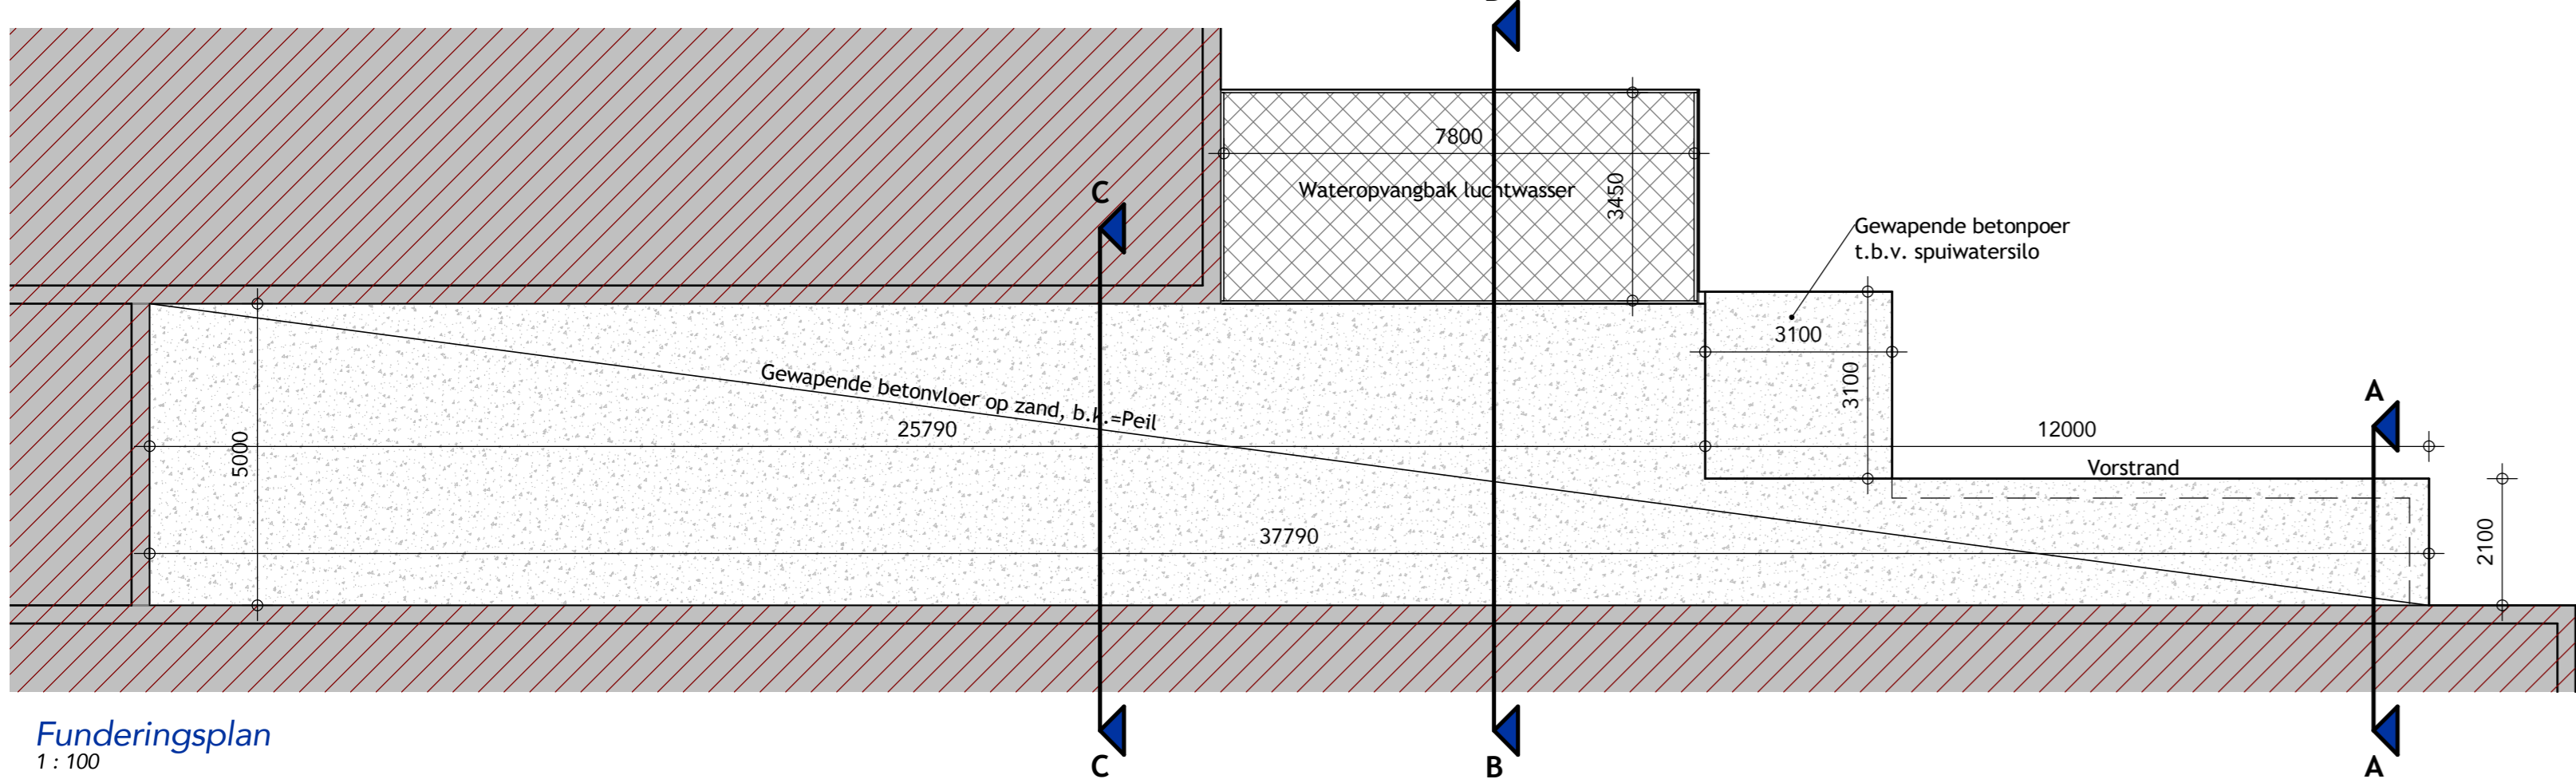


Funderingsplan
1:100

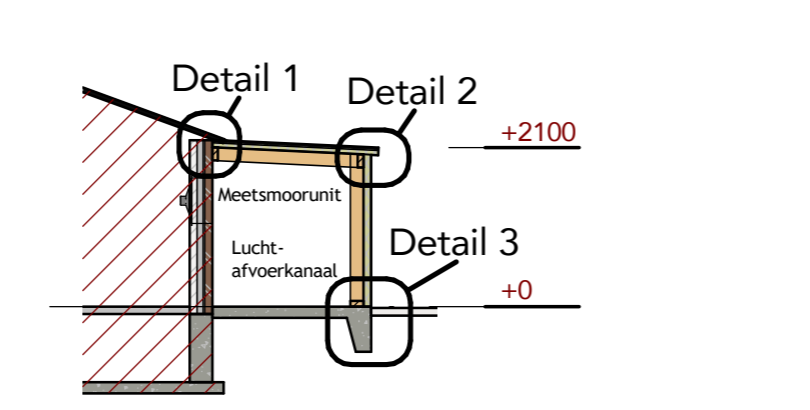


Doorsnede A-A
1:100

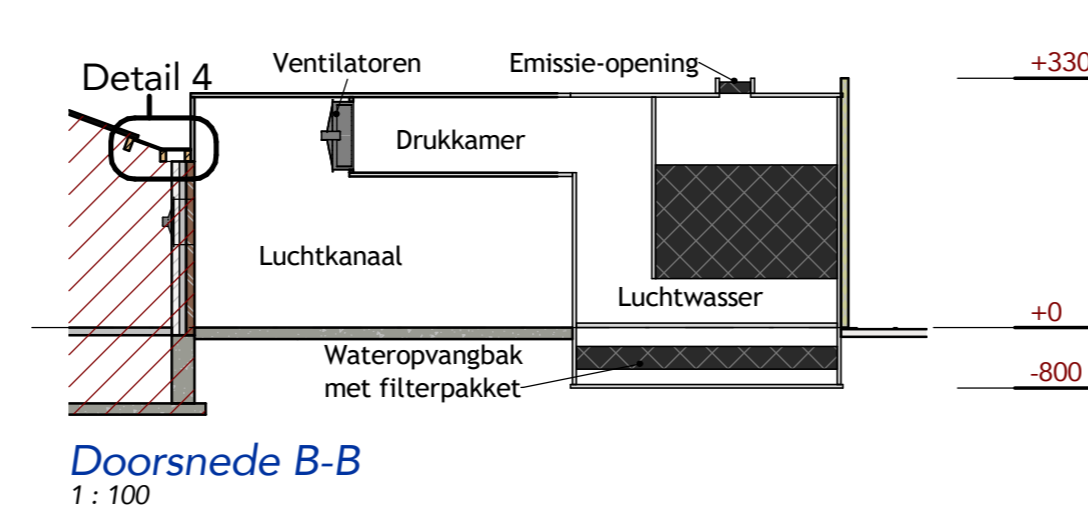


Doorsnede B-B
1:100

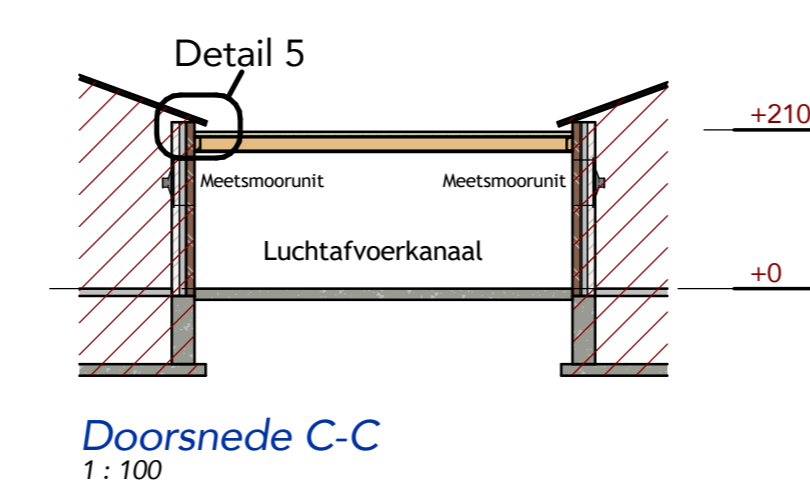


Doorsnede C-C
1:100

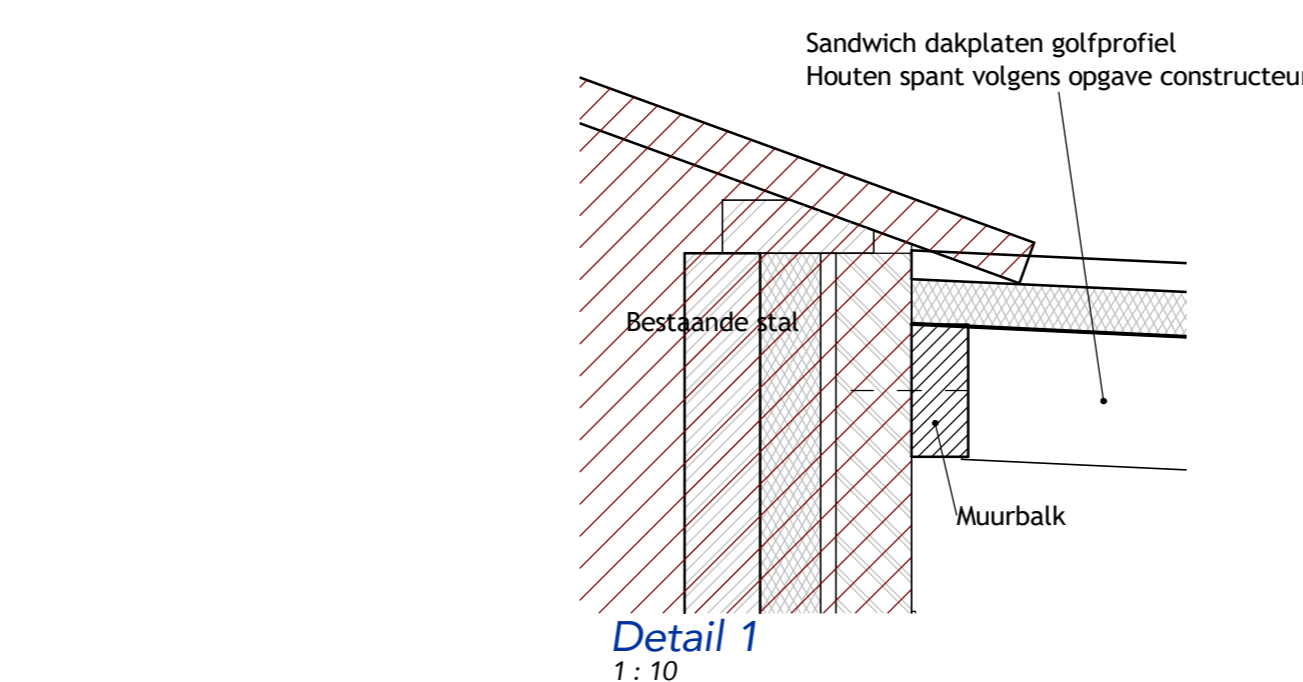


Detail 1
1:10

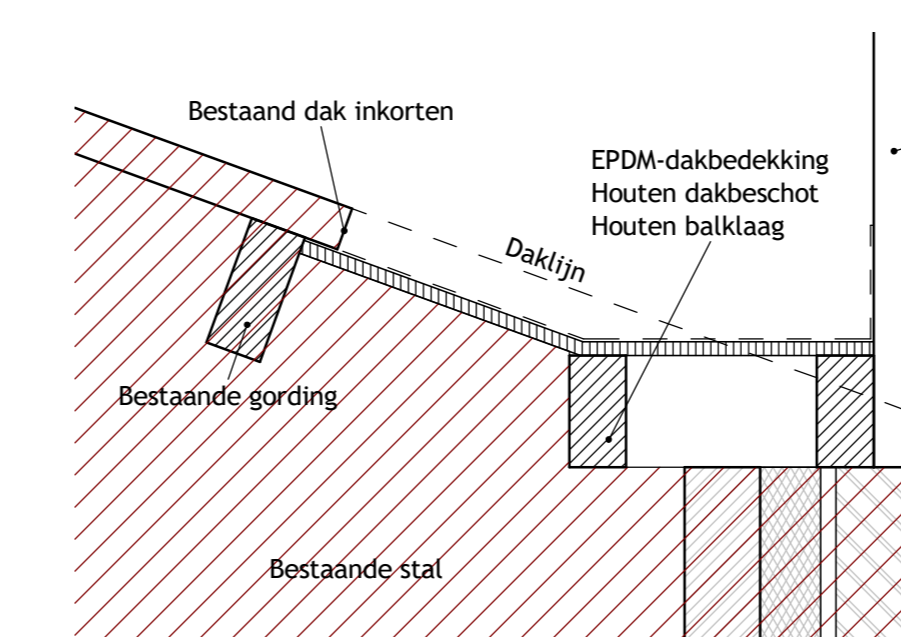


Detail 4
1:10

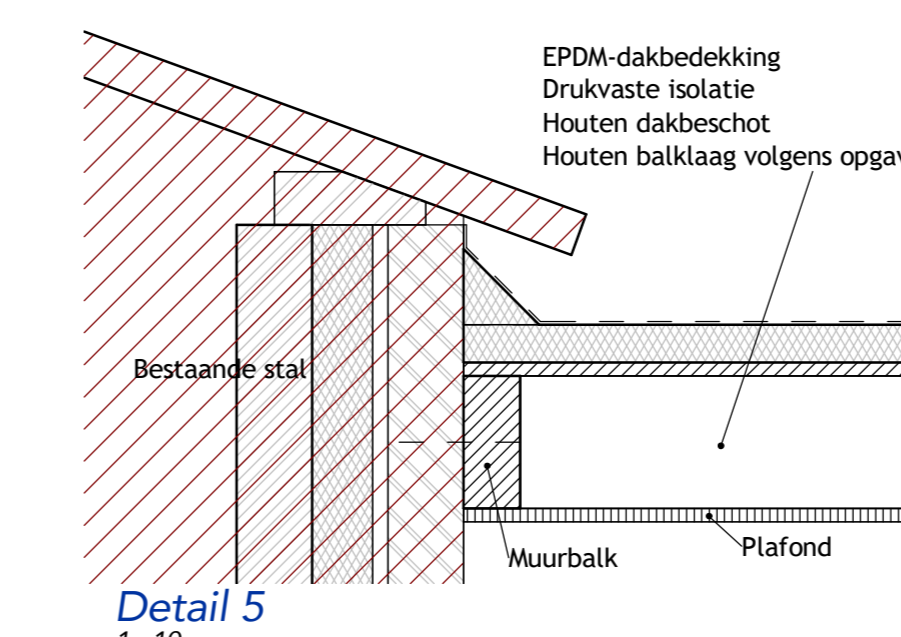

Detail 5
1:10

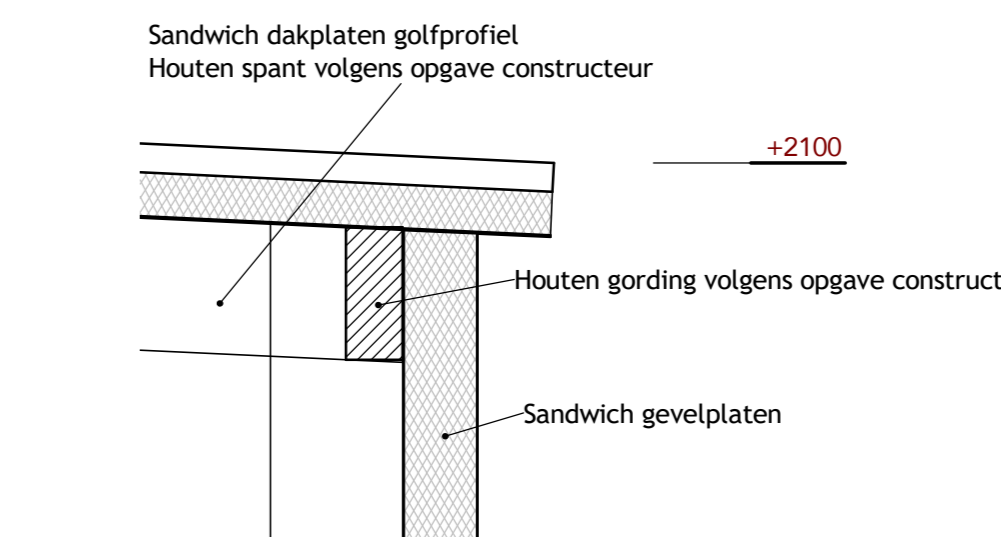

Detail 2
1:10

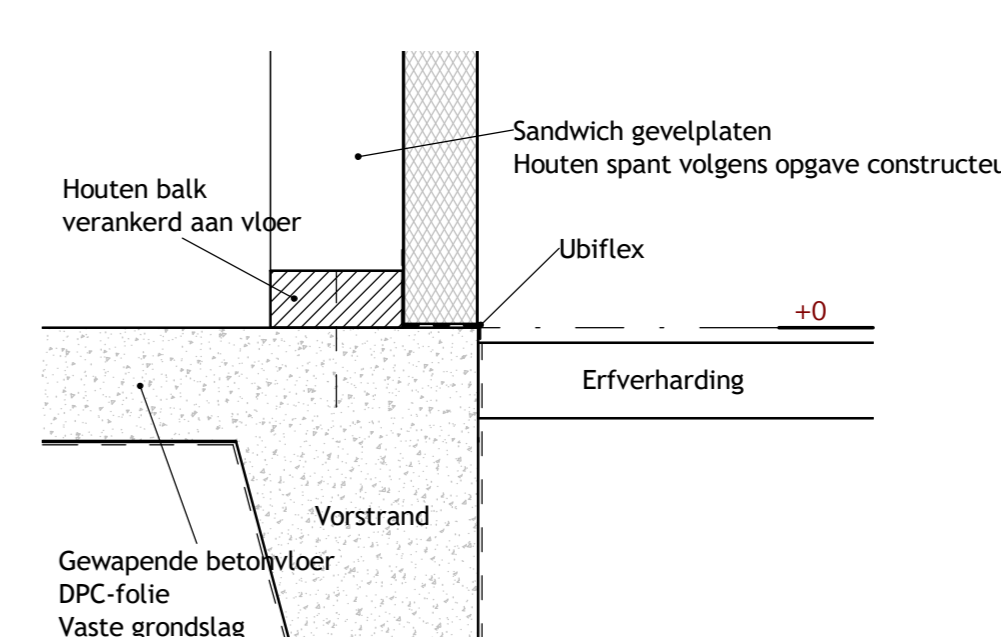


Detail 3
1:10

RENVOOI SITUATIE

Legend for site plan symbols:

- GEBOUW (Building)
- BOUWERK (Structure)
- BESTAAND (Existing)
- NIJEUW (New)
- ERFVERHARDING (Paving)
- TE SLOPEN (To be demolished)
- PERCELEN (Plots)
- PERCEELNUMMER (Plot number)
- BOUWLAAG (Building level)
- BRANDCOMPARTMENT (Fire compartment)
- OPSTELPLAATS BRANDWEEVER (Fire compartment location)
- BLUSWATERVOORZIENING (Fire water supply)
- BRANDWEEVERING (Fire compartment)

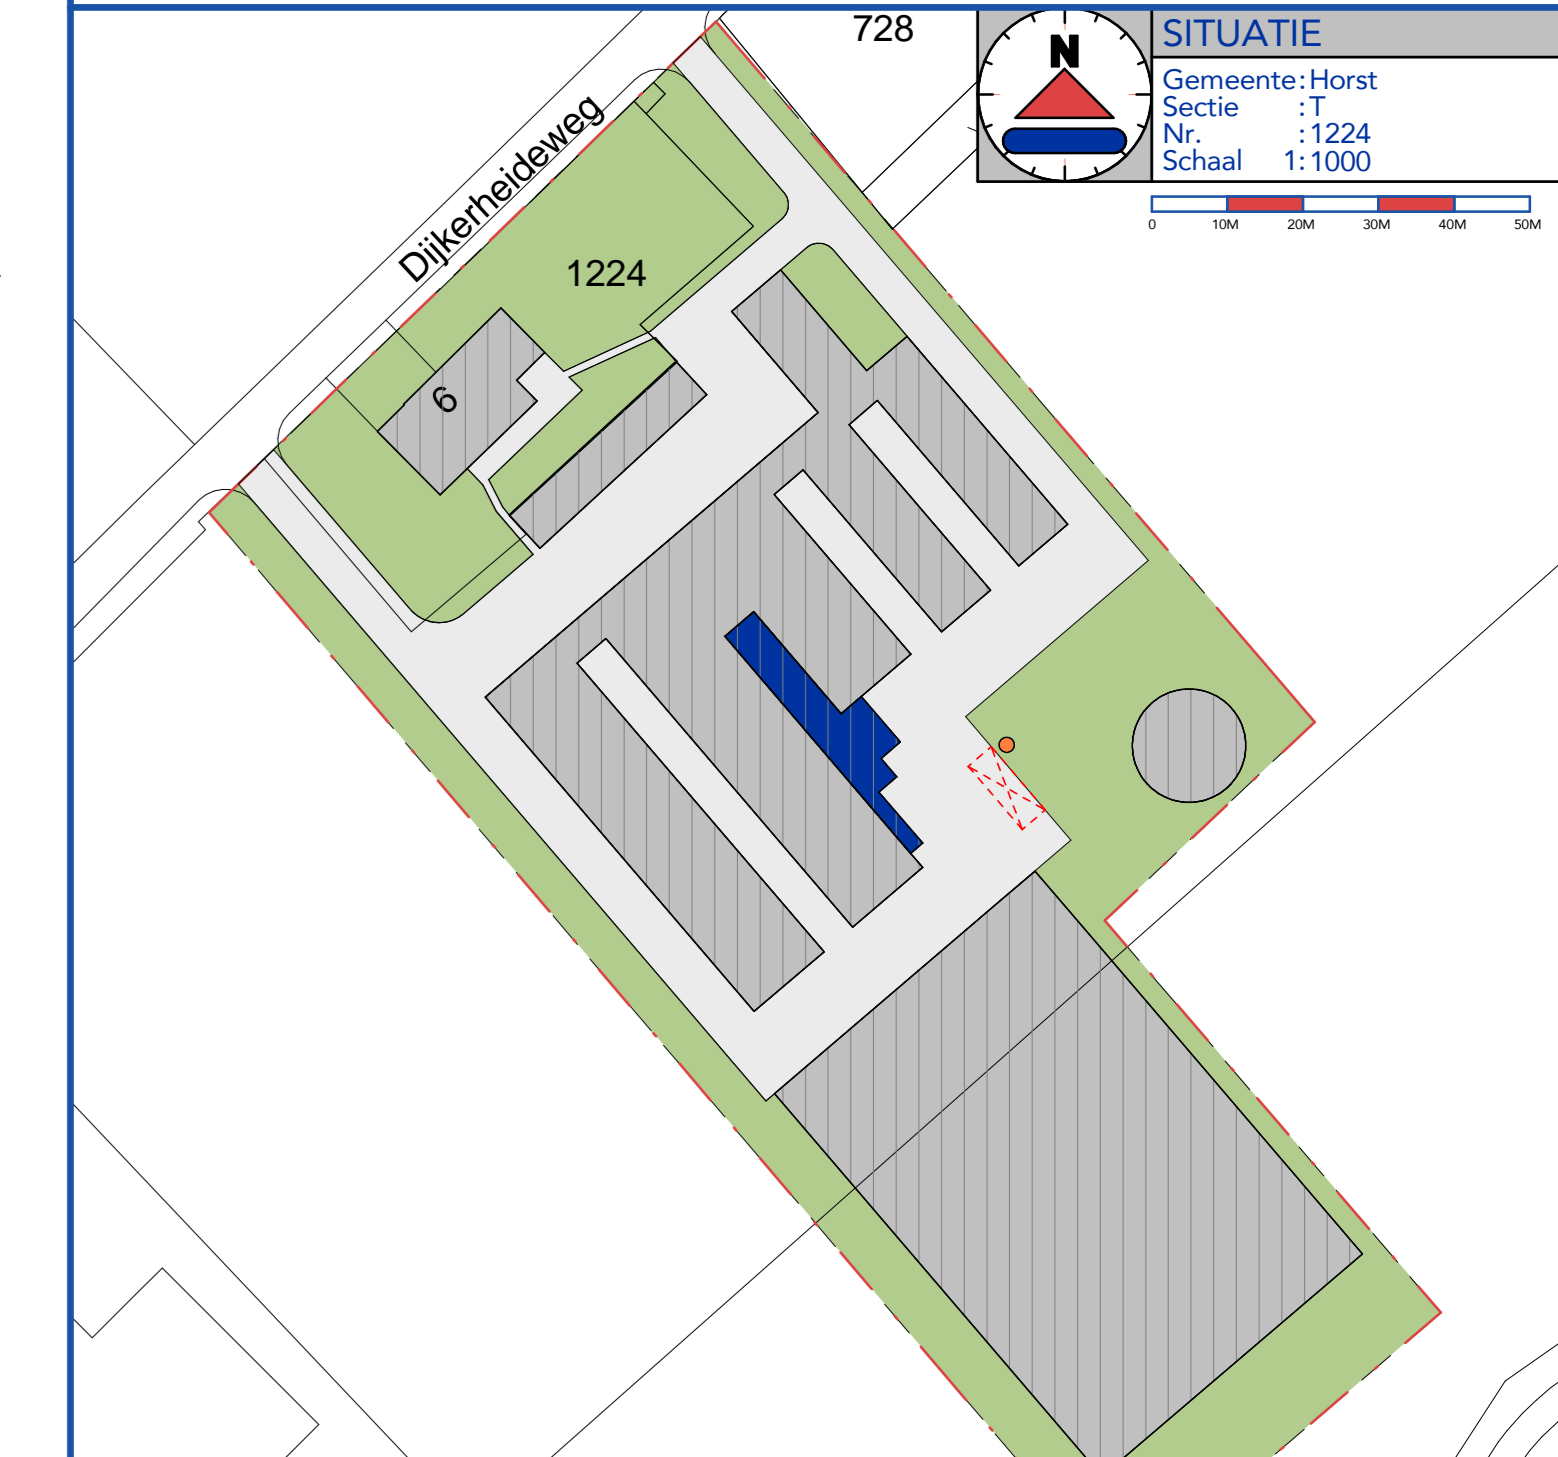

Constructies volgens opgave constructeur. Alle maten in het werk controleren.

WERK: Omgevingsvergunning
ONDERWERP: Bouwplan luchtwater met luchtvoerkanaal

PROJECTIE: 1748OM103
BLADNUMMER: B.01
PROJECTLEIDER: F. Schol
TEKENAAR: L. Coenen
DATUM: 22-10-2019

Geling Advies

OPDRACHTGEVER: Reijnders Folkvarkens
Dijkwerheideweg 3
5961 NC Horst

SCHAAL: 1:100
FORMAAT: A0