



Werk: Houten bijgebouw
Onderwerp: Bouwaanvraag
Opdrachtgever: Dhr. Vahl
Adres: Rendierweide 64, 3437 CZ,
Nieuwegein

Getekend: HJ van Beek
Datum: 24-02-2020
Schaal: 1:50



Project: 301727
Tekening: G1 Formaat: A1
Status:




Linker zij aanzicht 1:50

Vooraanzicht 1:50


Rechter zij aanzicht 1:50




Achteraanzicht 1:50

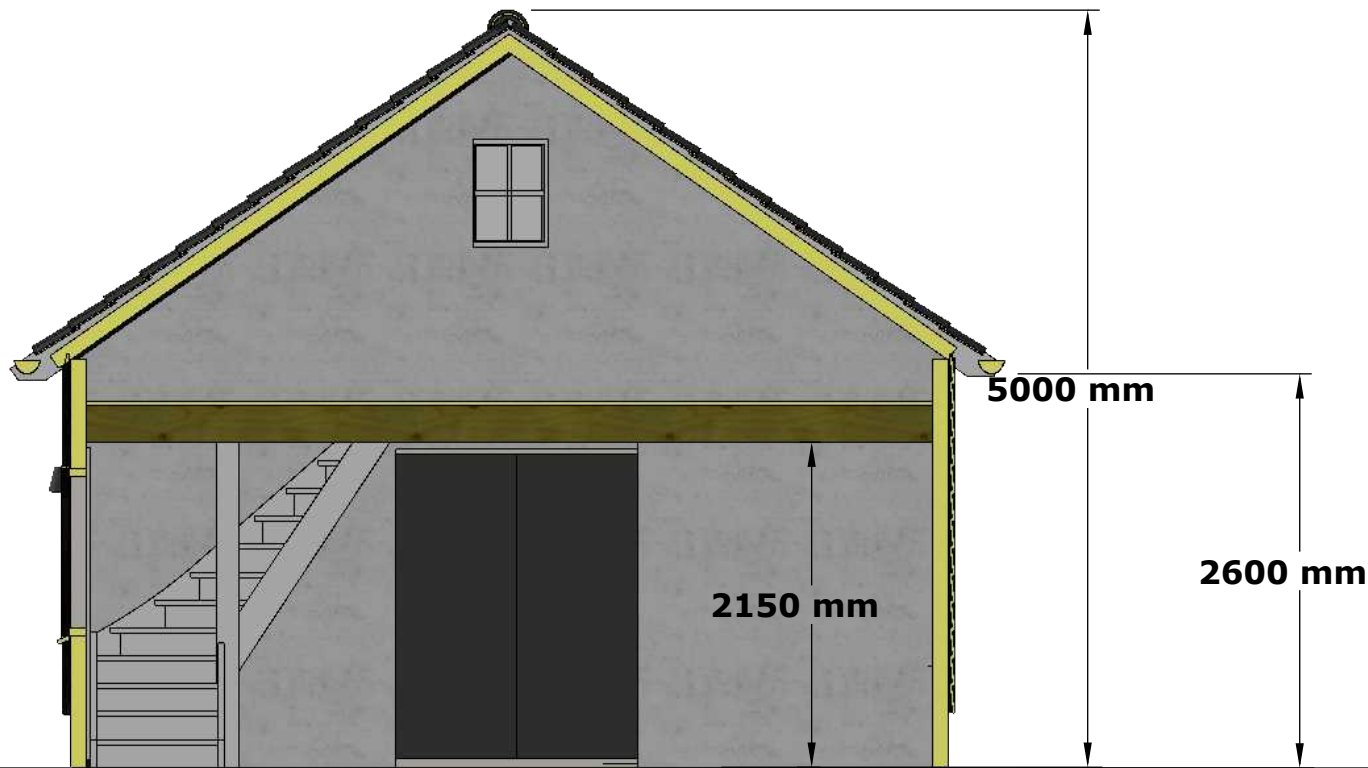

Doorsnede 1:50

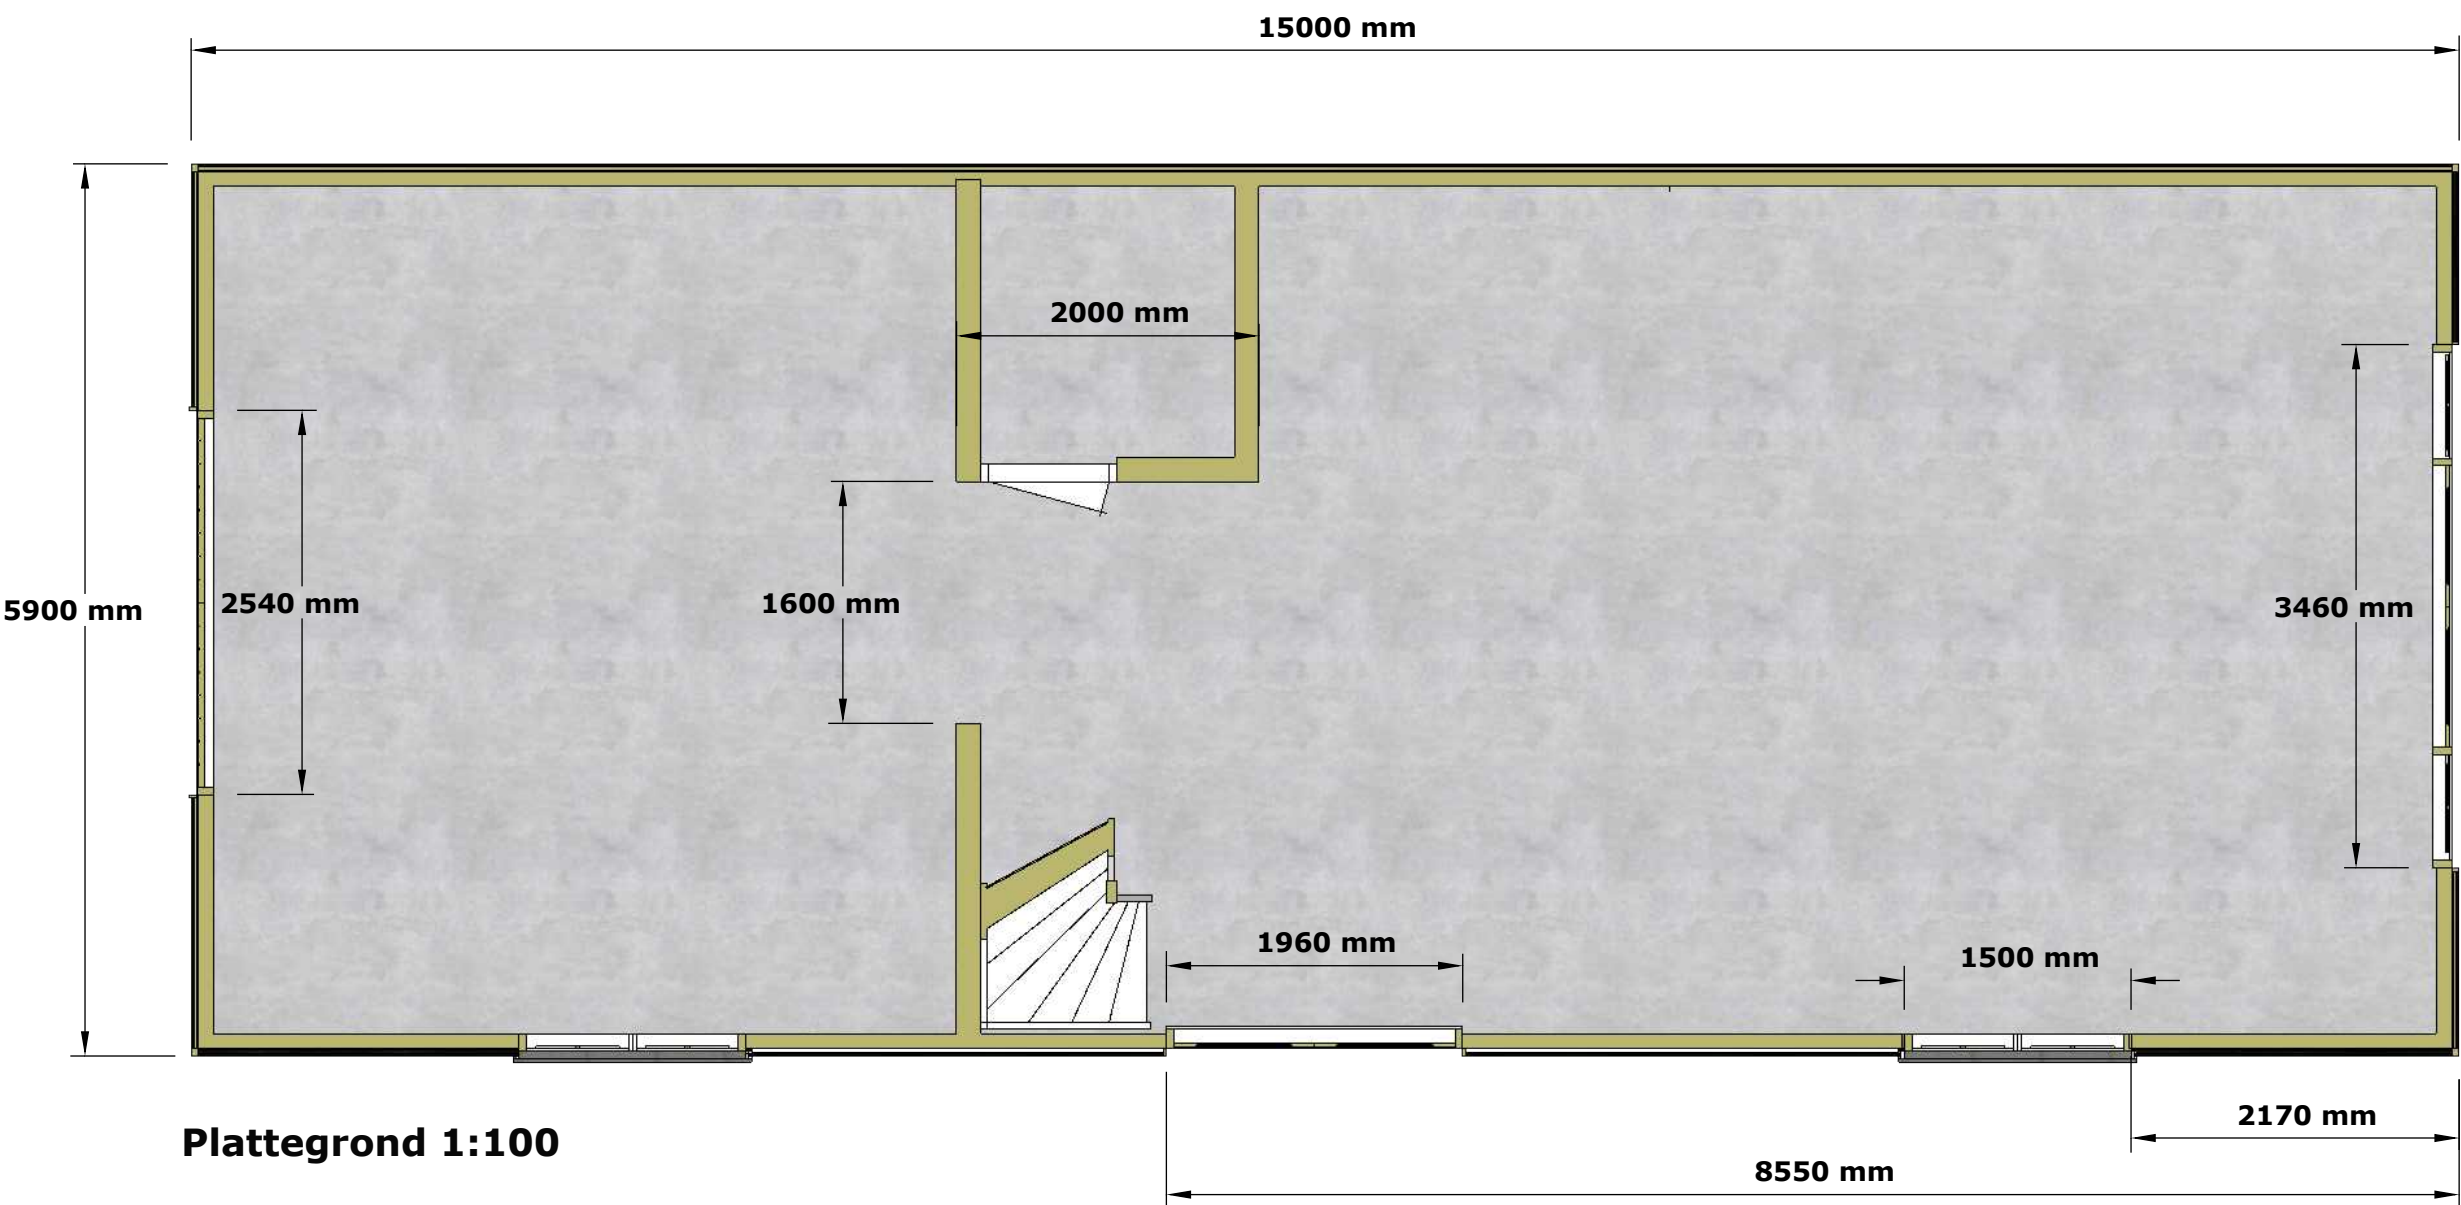

Plattegrond 1:100

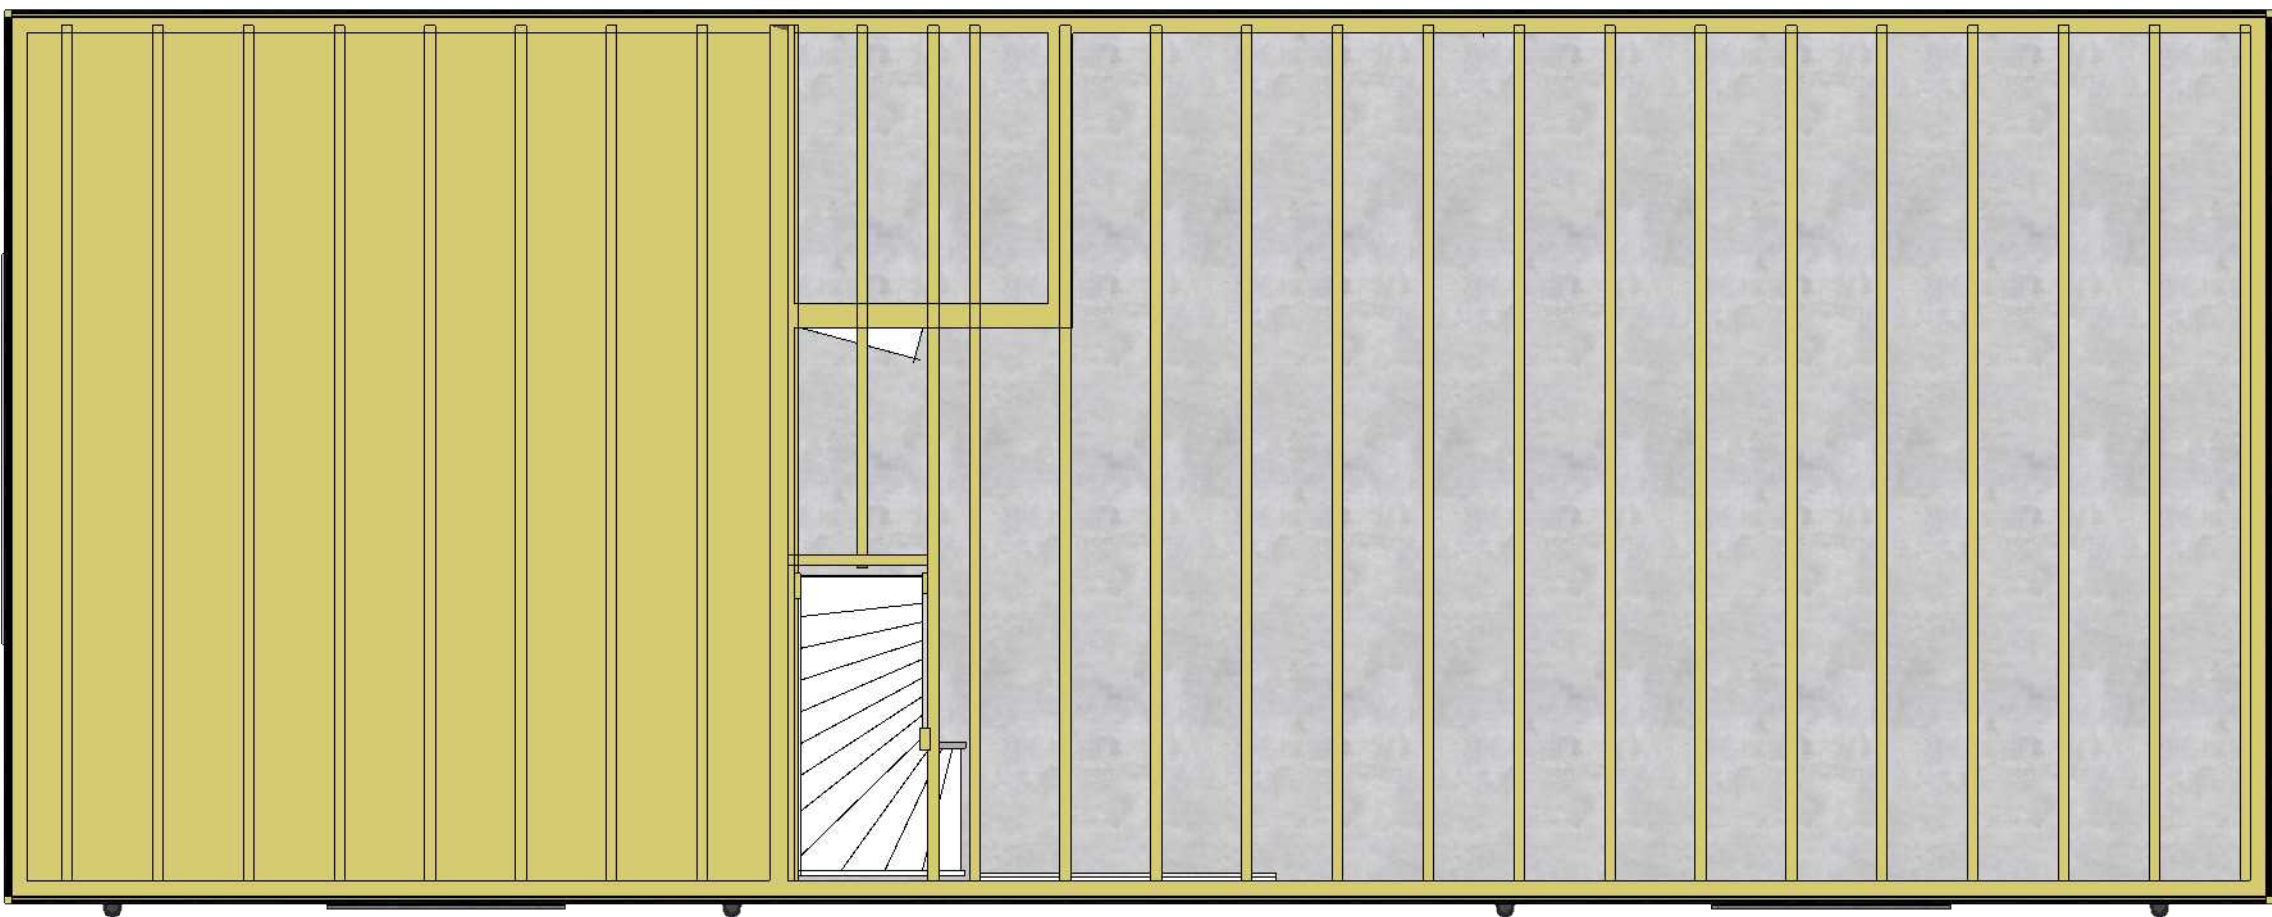


Verdiepingsvloer 1:100

Werk: Houten bijgebouw
Onderwerp: Bouwaanvraag
Opdrachtgever: Dhr. Vahl
Adres: Rendierweide 64, 3437 CZ, Nieuwegein



Getekend: HJ van Beek
Datum: 17-03-2020
Schaal: 1:100



Project: 301727
Tekening: G1 Formaat: A1
Status:

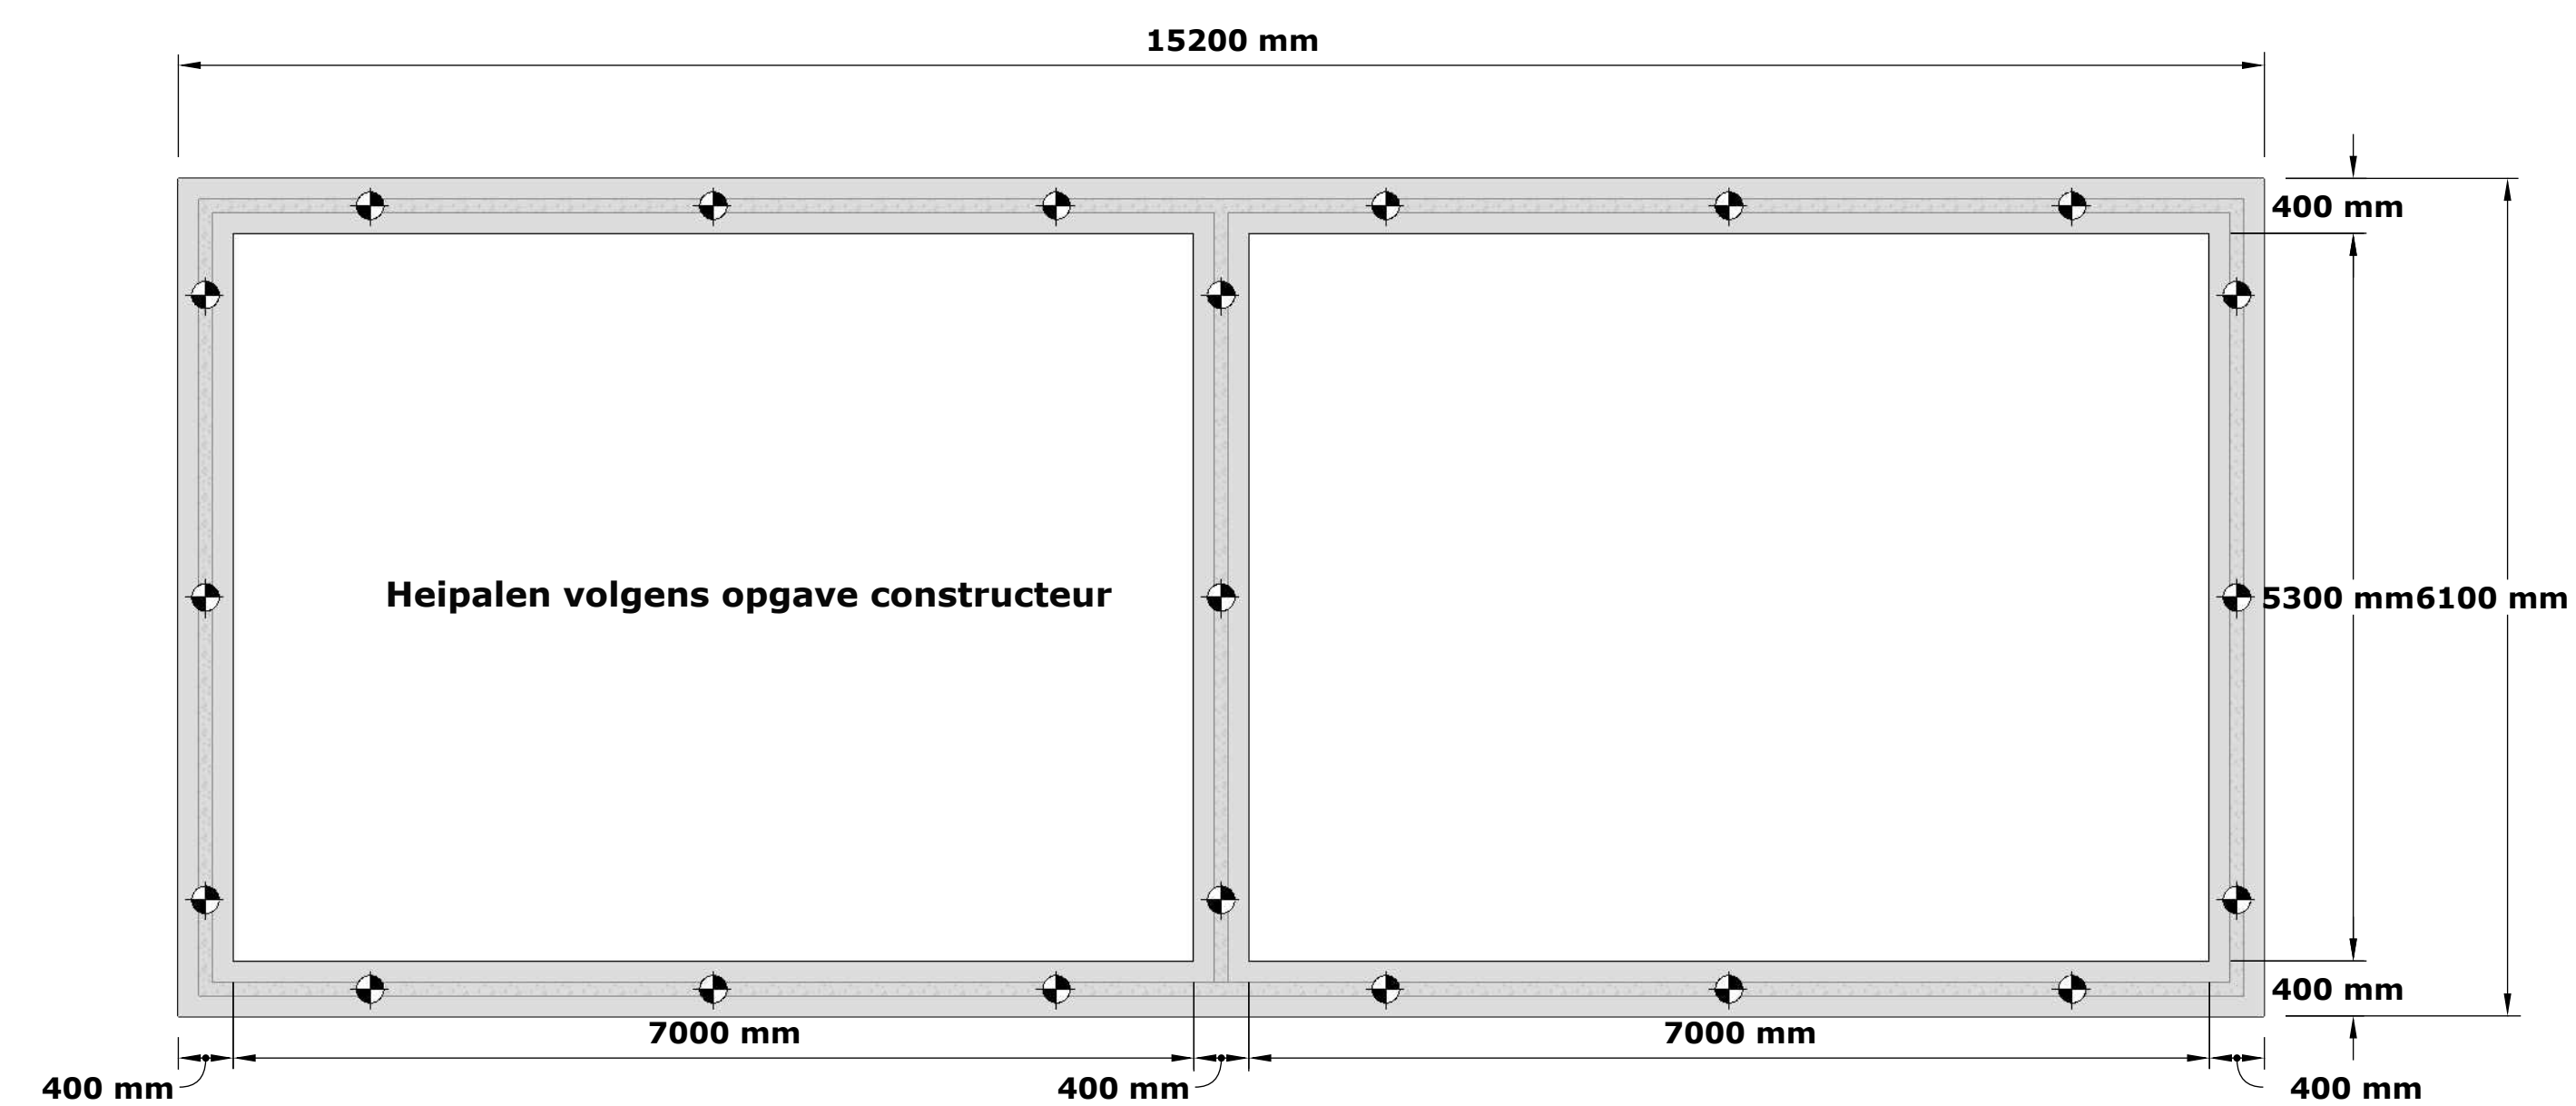

Funderingsplan 1:50

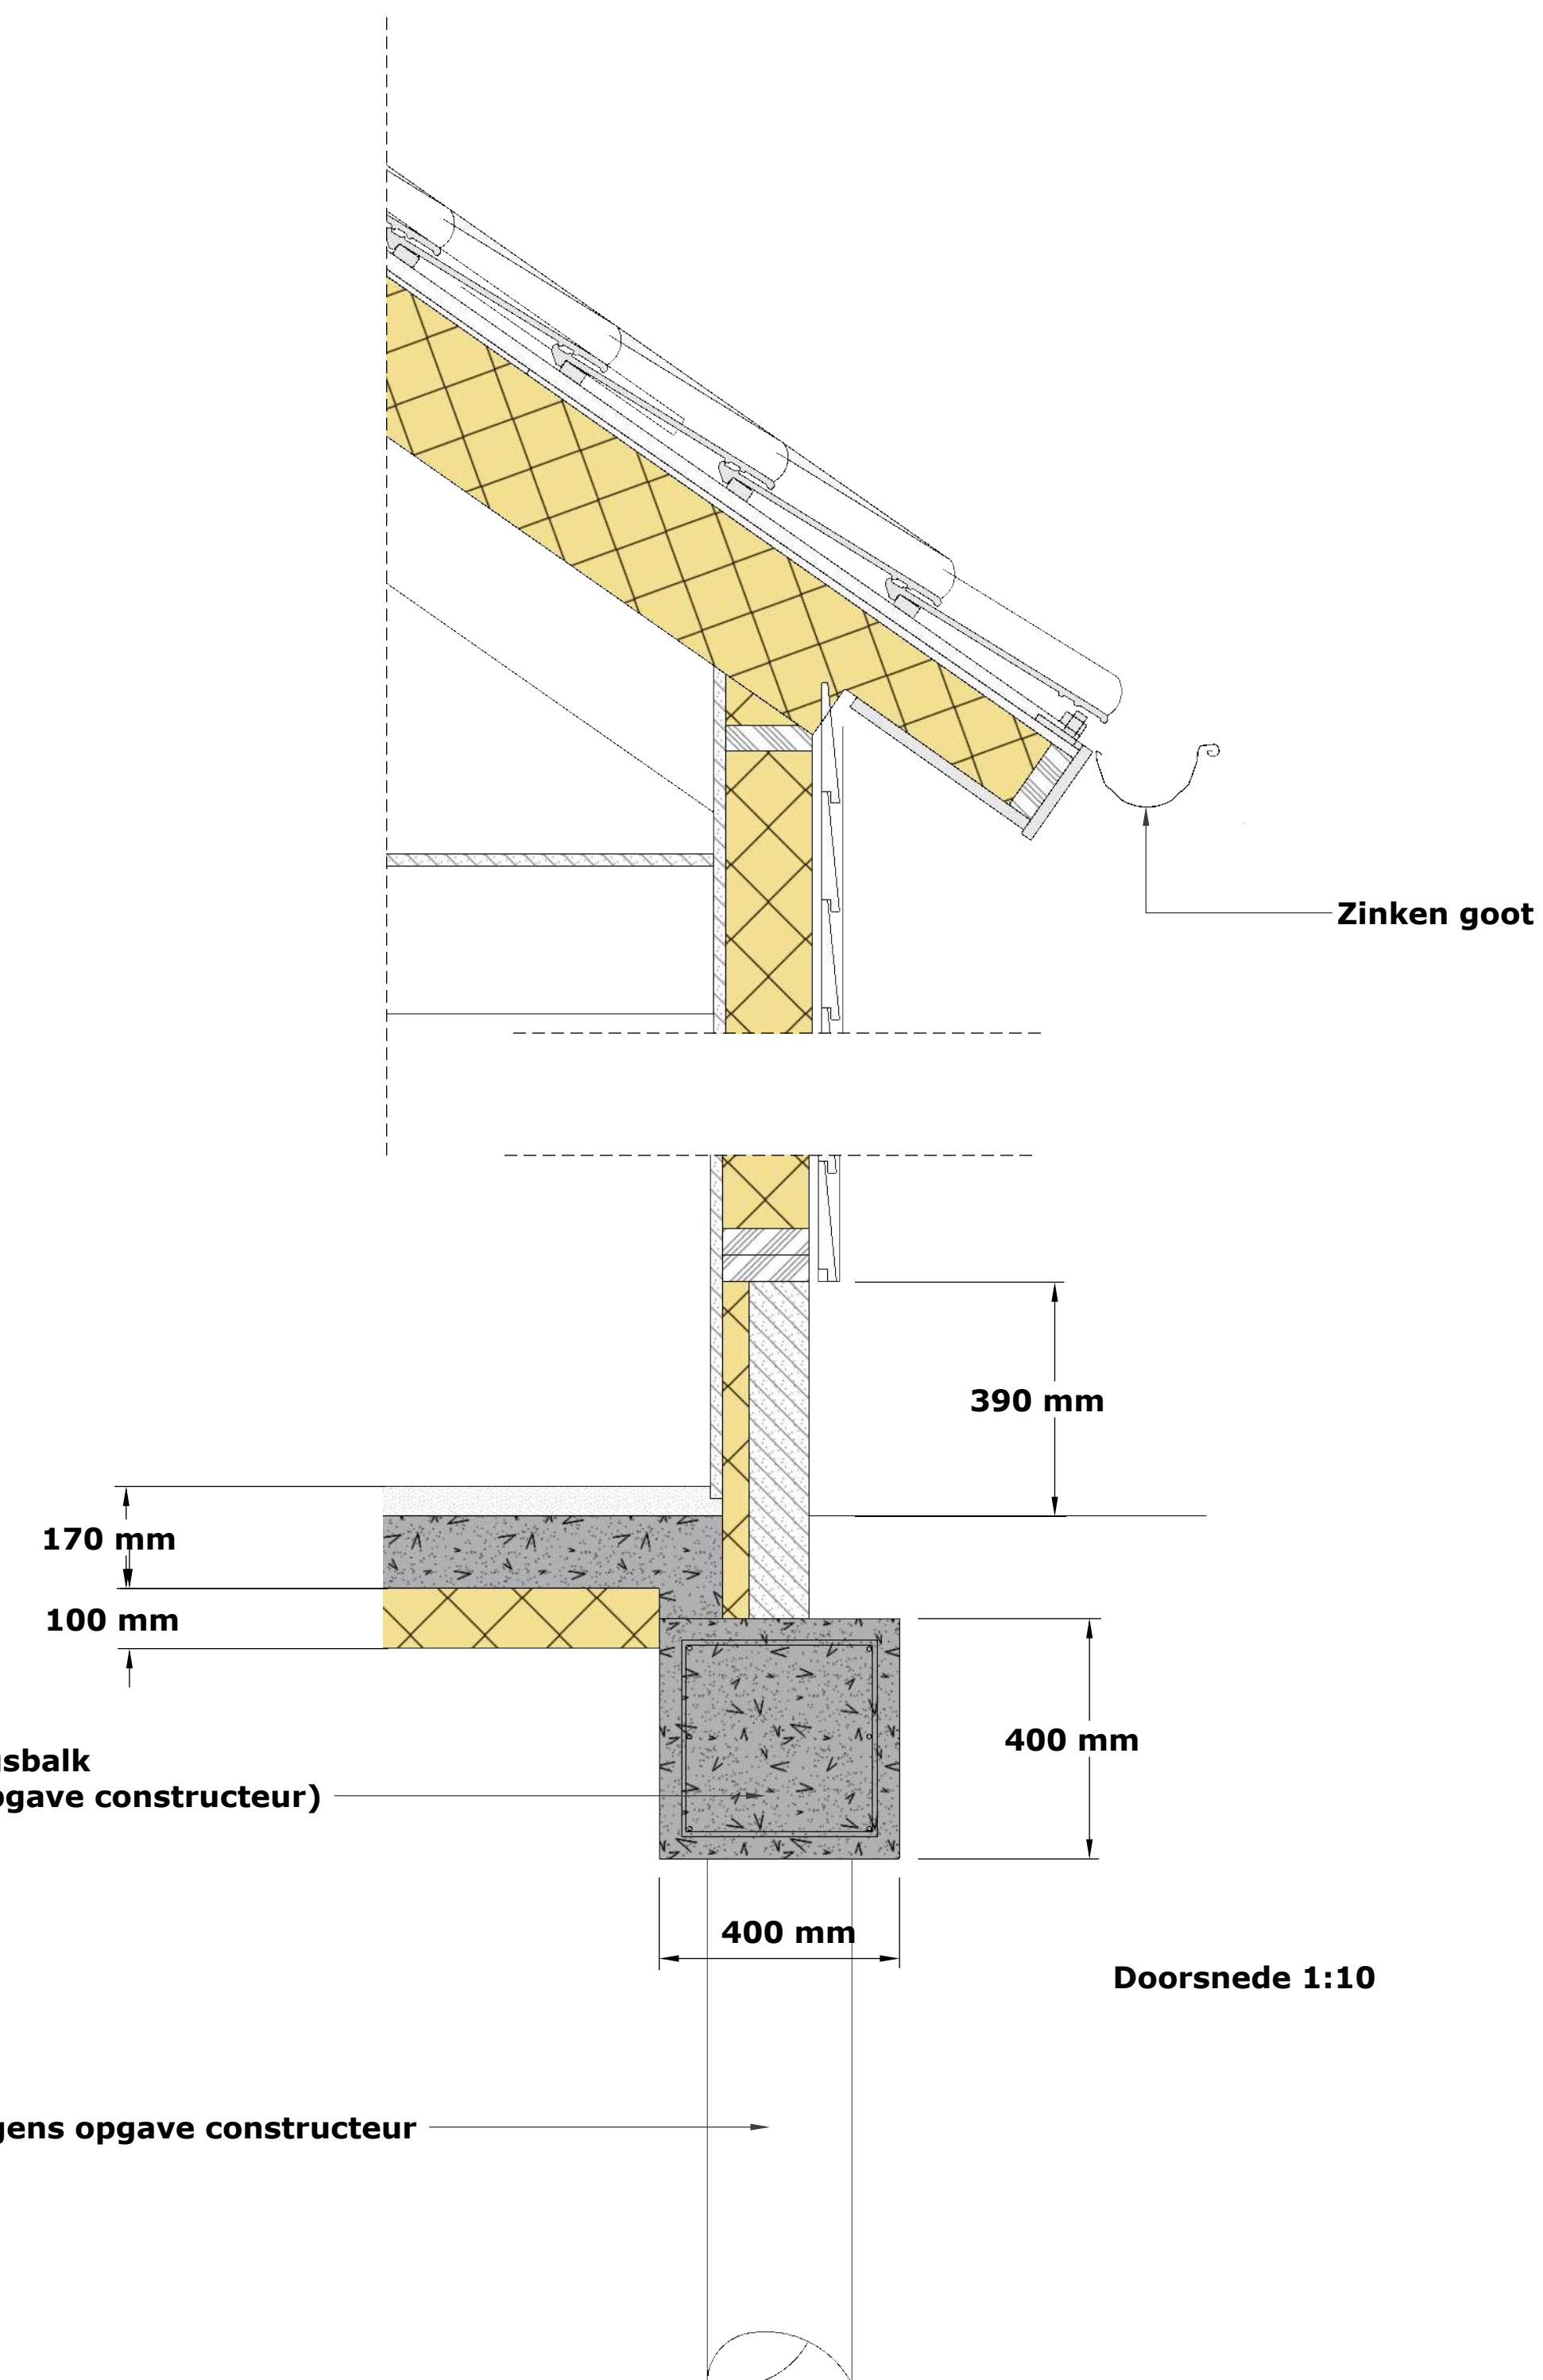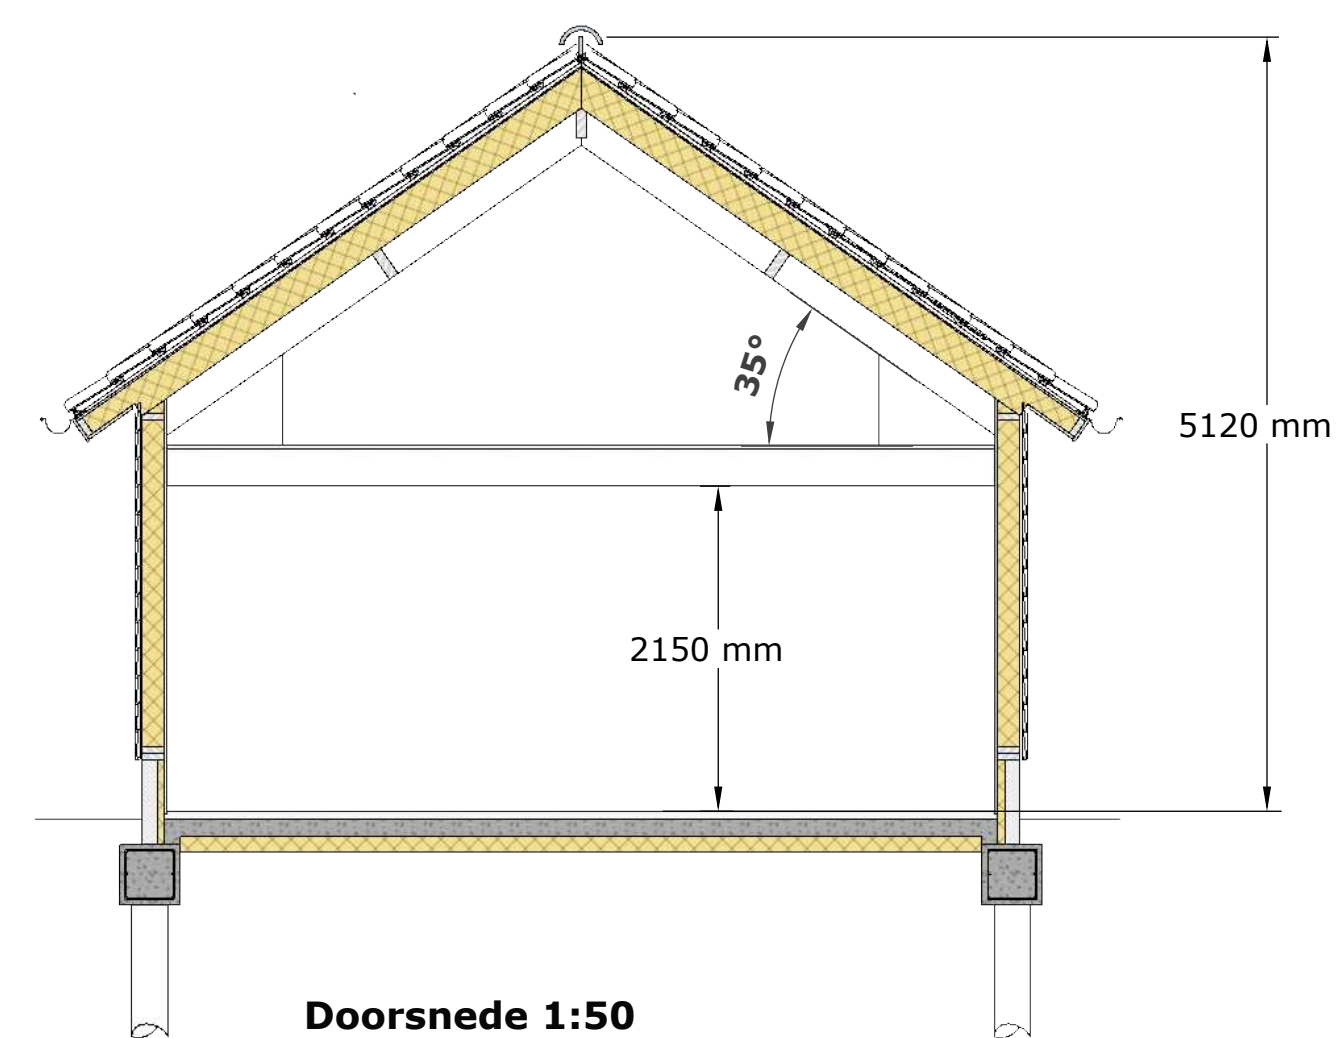

Werk:	Houten bijgebouw	Getekend: HJ van Beek Datum: 17-03-2020 Schaal: 1:50 / 1:10		Project: 301727
Onderwerp:	Bouwaanvraag			Tekening: G1 Formaat: A1
Opdrachtgever:	Dhr. Vahl			Status:
Adres:	Rendierweide 64, 3437 CZ, Nieuwegein			