



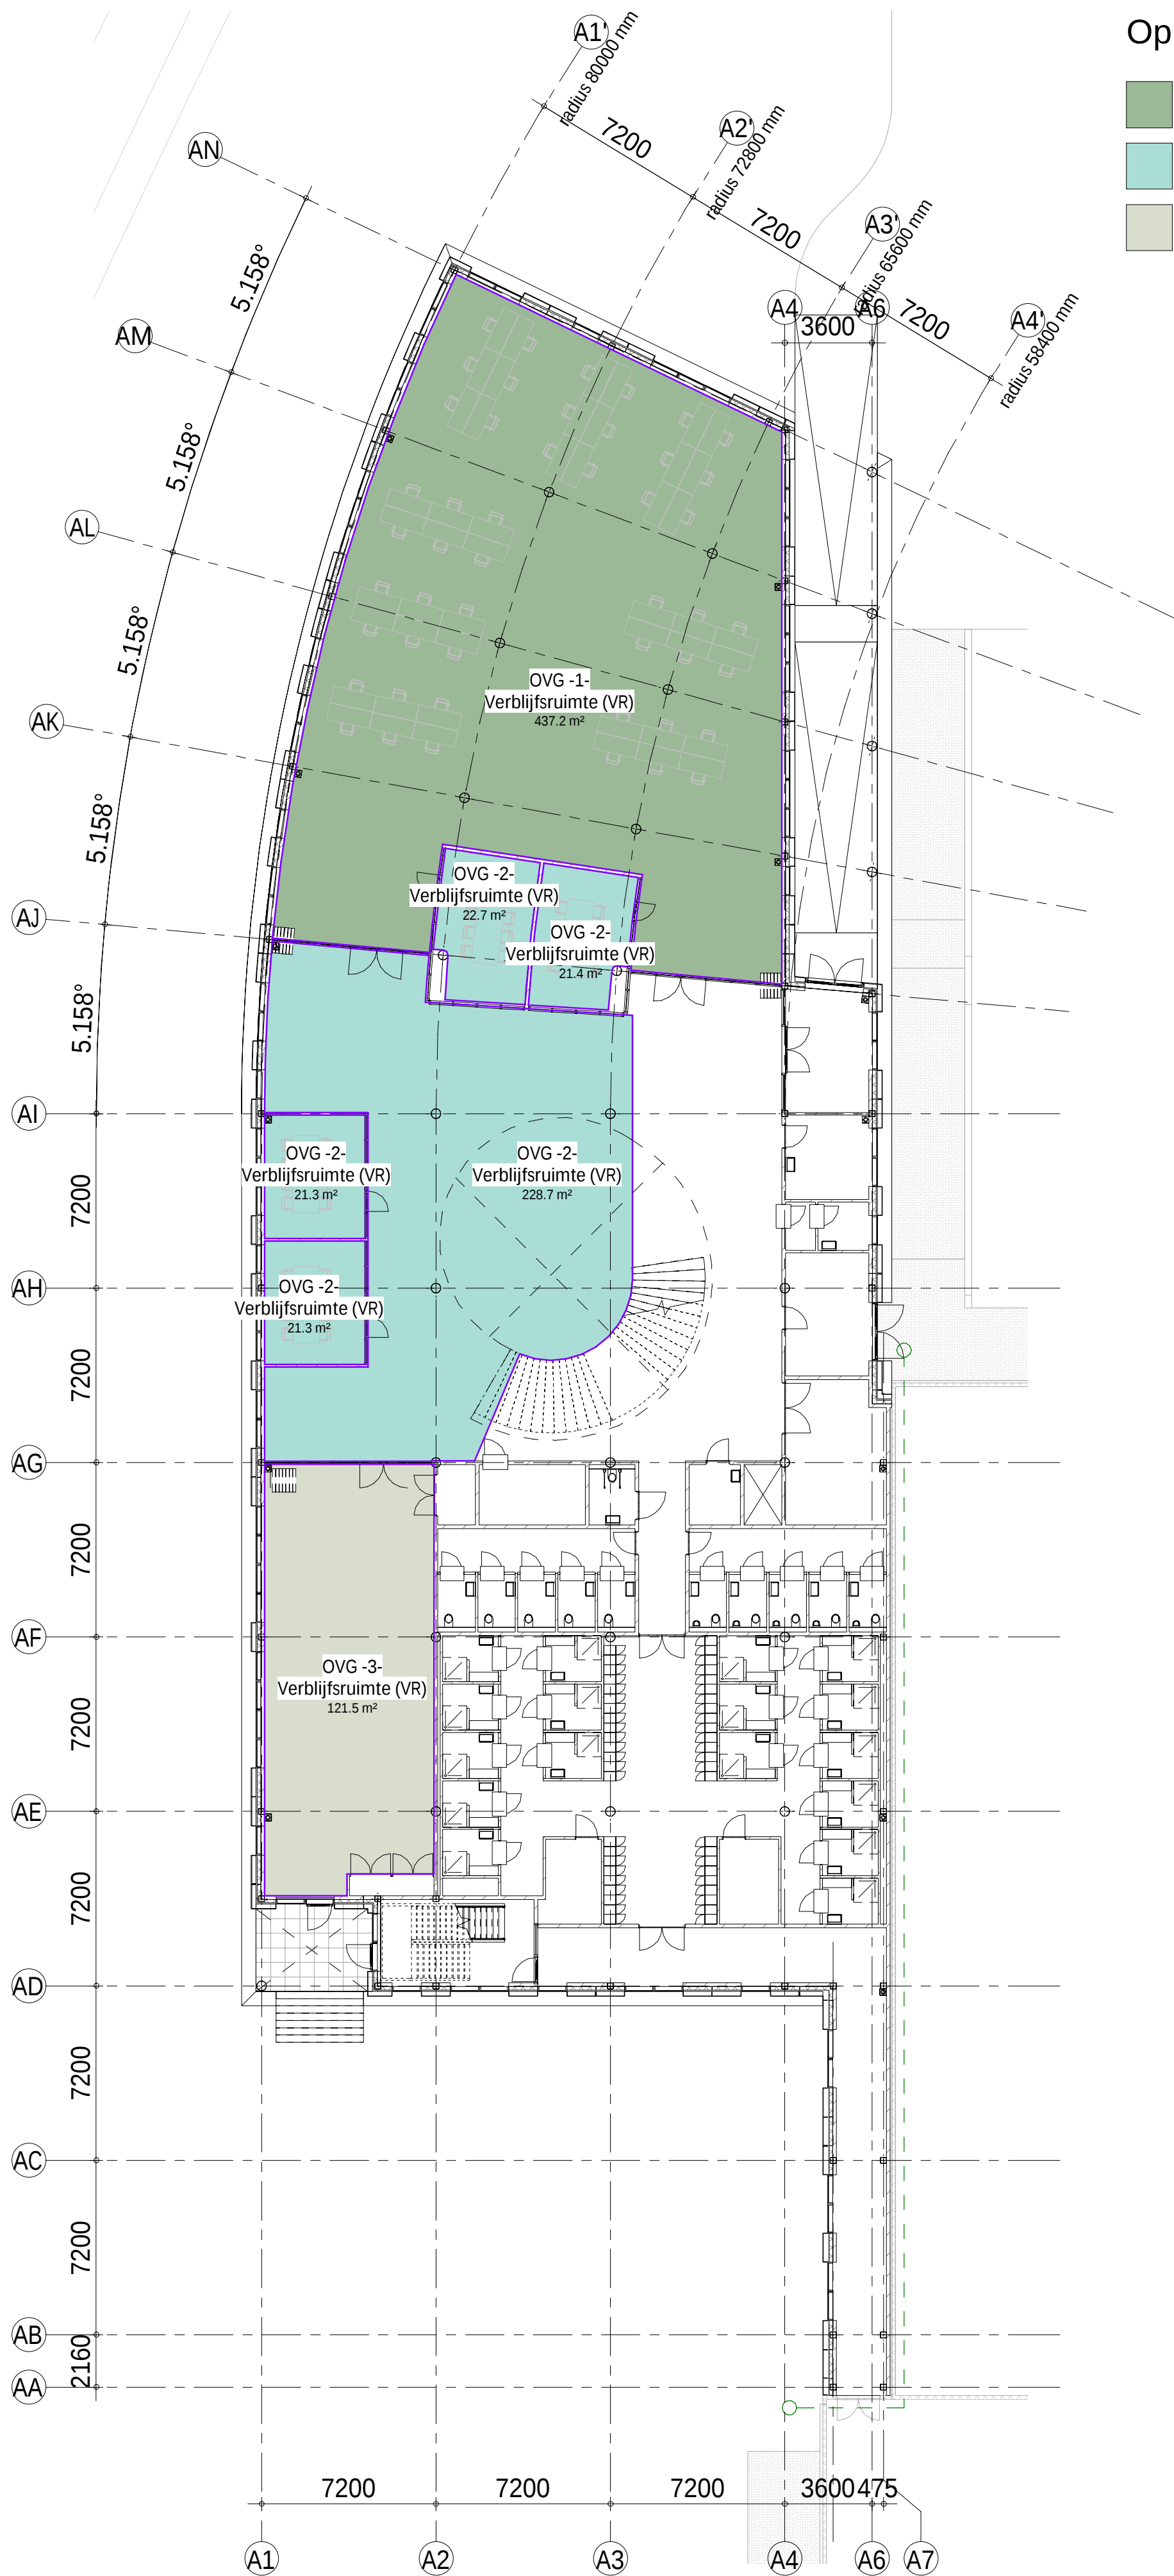

Oppervlakte Type:

- verblifgsgebied 1
- verblifgsgebied 2
- verblifgsgebied 3

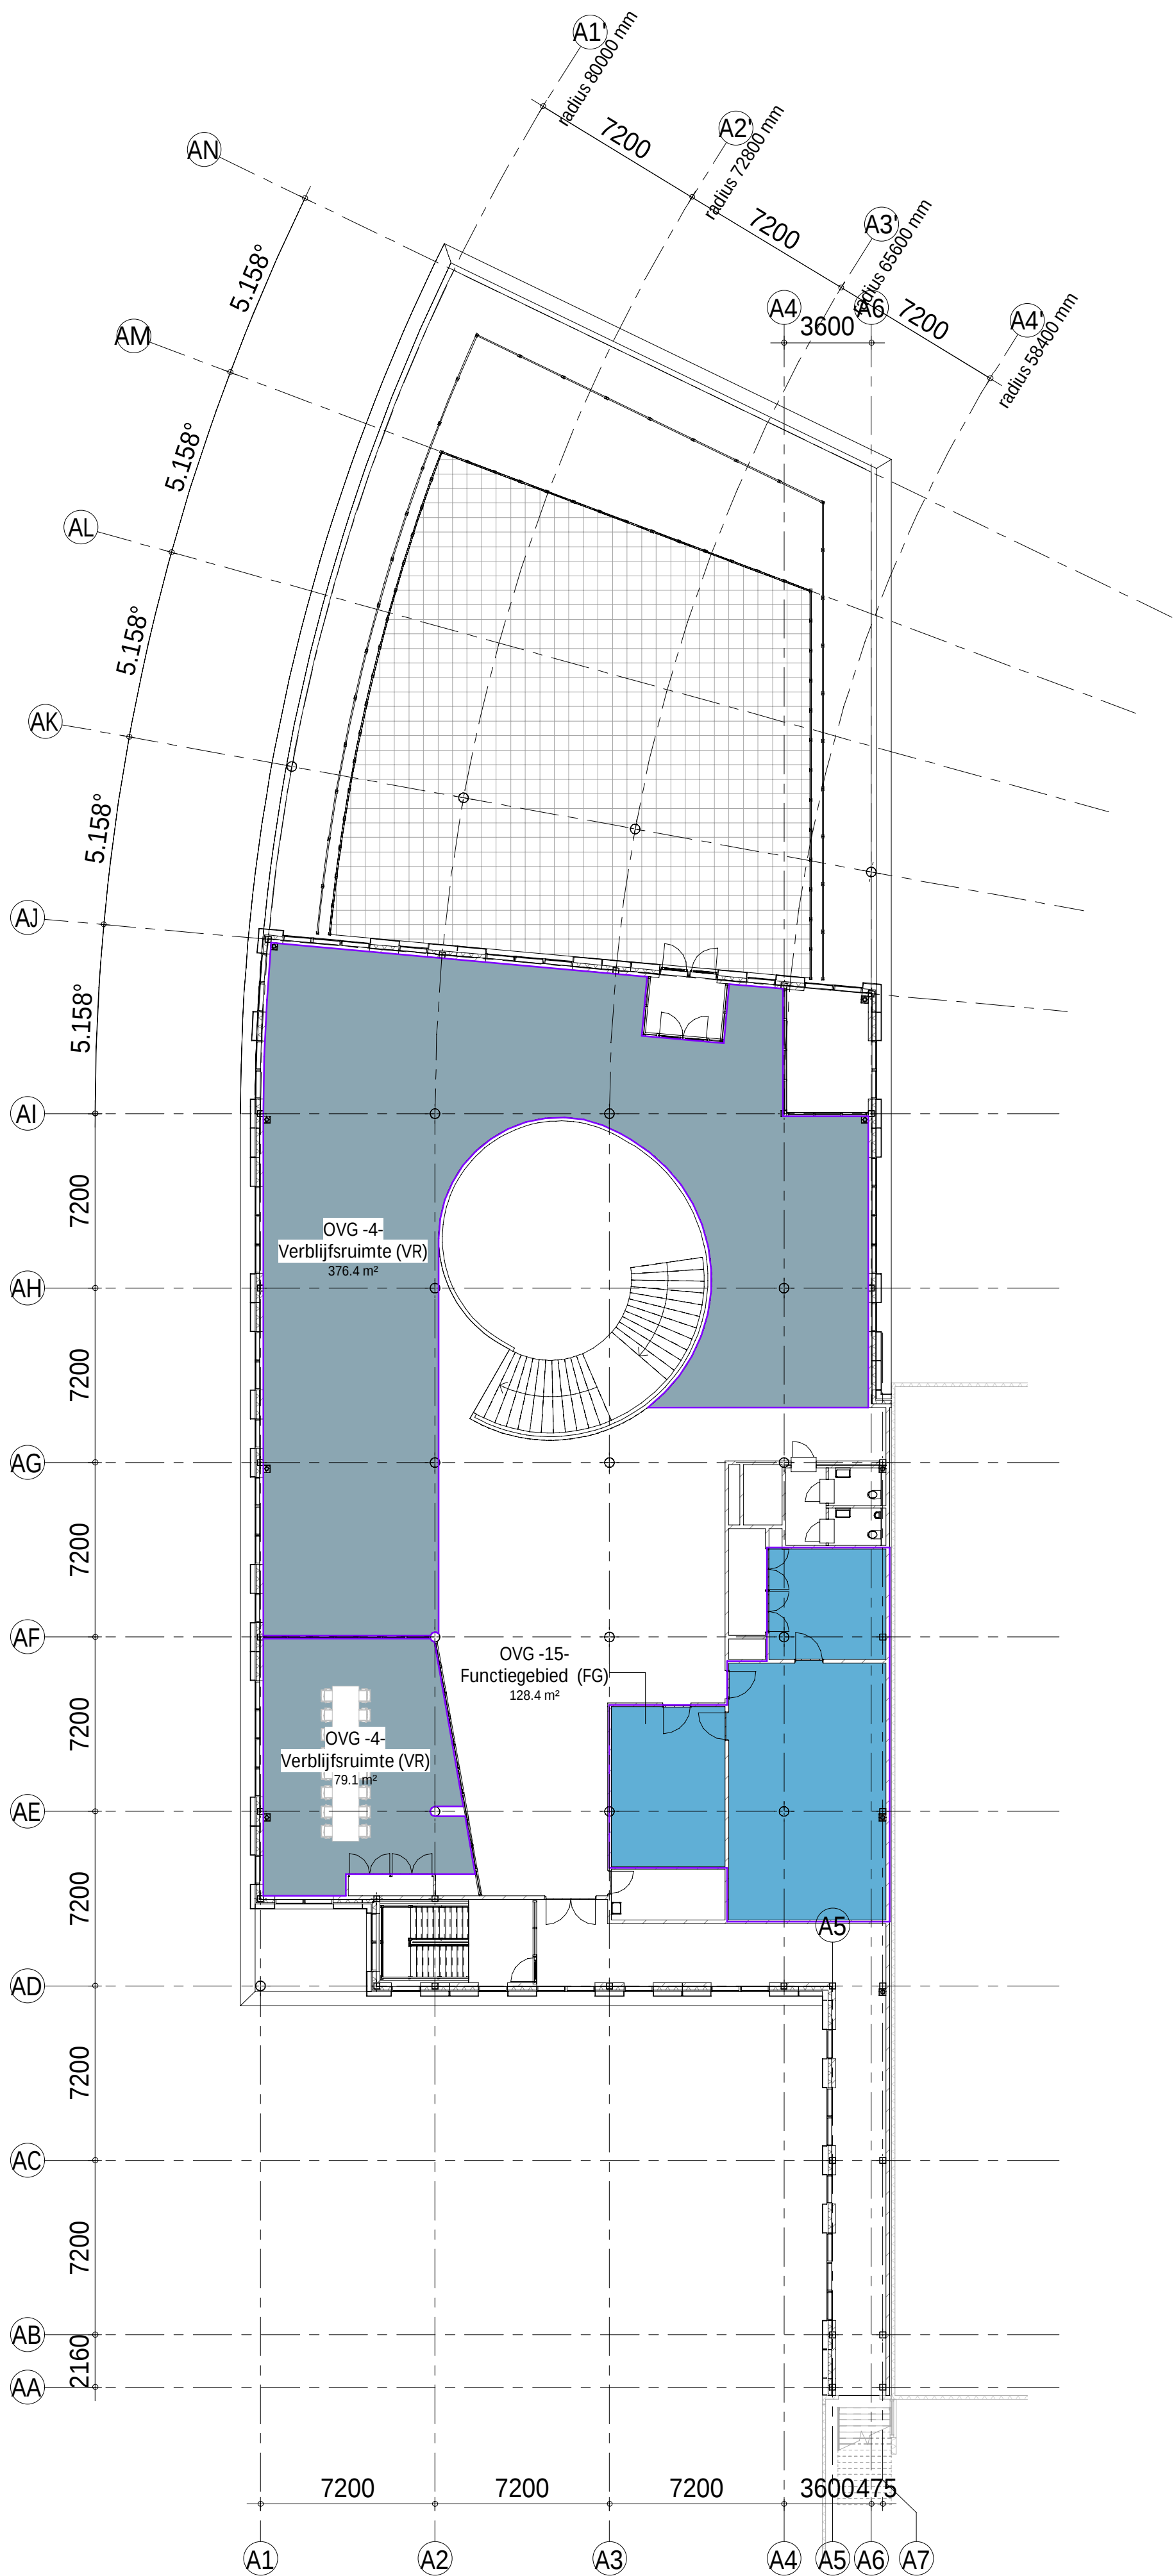

verblifruimten	
Nummer	Oppervlakte
verblifgsgebied 1 kantoorfunctie	
OVG -1-	437.2 m²
	437.2 m²
verblifgsgebied 2 bijeenkomstfunctie	
OVG -2-	22.7 m²
OVG -2-	21.4 m²
OVG -2-	21.3 m²
OVG -2-	21.3 m²
OVG -2-	228.7 m²
	315.4 m²
verblifgsgebied 3 sportfunctie	
OVG -3-	121.5 m²
	121.5 m²
verblifgsgebied 4 bijeenkomstfunctie	
OVG -4-	79.1 m²
OVG -4-	376.4 m²
	455.5 m²
verblifgsgebied 15	
OVG -15-	128.4 m²
	128.4 m²
Total	1457.9 m²

revision number	date	issued by	description	
VAN AKEN			23.152	
CONCEPTS ARCHITECTURE ENGINEERING				
project name	Fresh Trading BV			
client	Integrated Food Projects Ltd.			
phase	Developed Design (RIBA 3) Building application permit			
drawing name	floor plans verblijfsgebieden Building A: Office			
projectnumber	TF_A_PE_ARC_VAA_FIN	date	18-07-2019	
architect	■■■■■	status	final	
manager	■■■■■	scale	1:200	
engineer	■■■■■	paper size	A1	

Bouwer 18-07-2019 16:52 L2 Eindtoetsen, The Netherlands, T +31 40 216 33 11 E info@vanaken.nl of www.vanaken.nl.nl

De rechten op digitaal verspreide tekeningen berusten bij de architect. Het is niet toegestaan tekeningen zonder toestemming van de architect te wijzigen.