


renvooi Rc-waardes	
- Uitwendige scheidsconstructie	
Dichte scheidsconstructie:	
gevels	4,5 m²K/W
vloeren	3,5 m²K/W
daken	6,0 m²K/W
Warmtedoorgangscoefficient	
Ramen, deuren, kozijnen en daarmee gelijk te stellen constructie-onderdelen, gelegen in een bovengenoemde scheidsconstructies hebben een warmtedoorgangscoefficient van ten hoogste 2,2 W/m²K	
- de beglazing is zodanig uitgevoerd dat scherfwerking wordt voorkomen	
- een adequaat functionerend centraal afsluitbaar ventilatiesysteem	
- lekwerende voorzieningen bij raam- en deurspeningen	

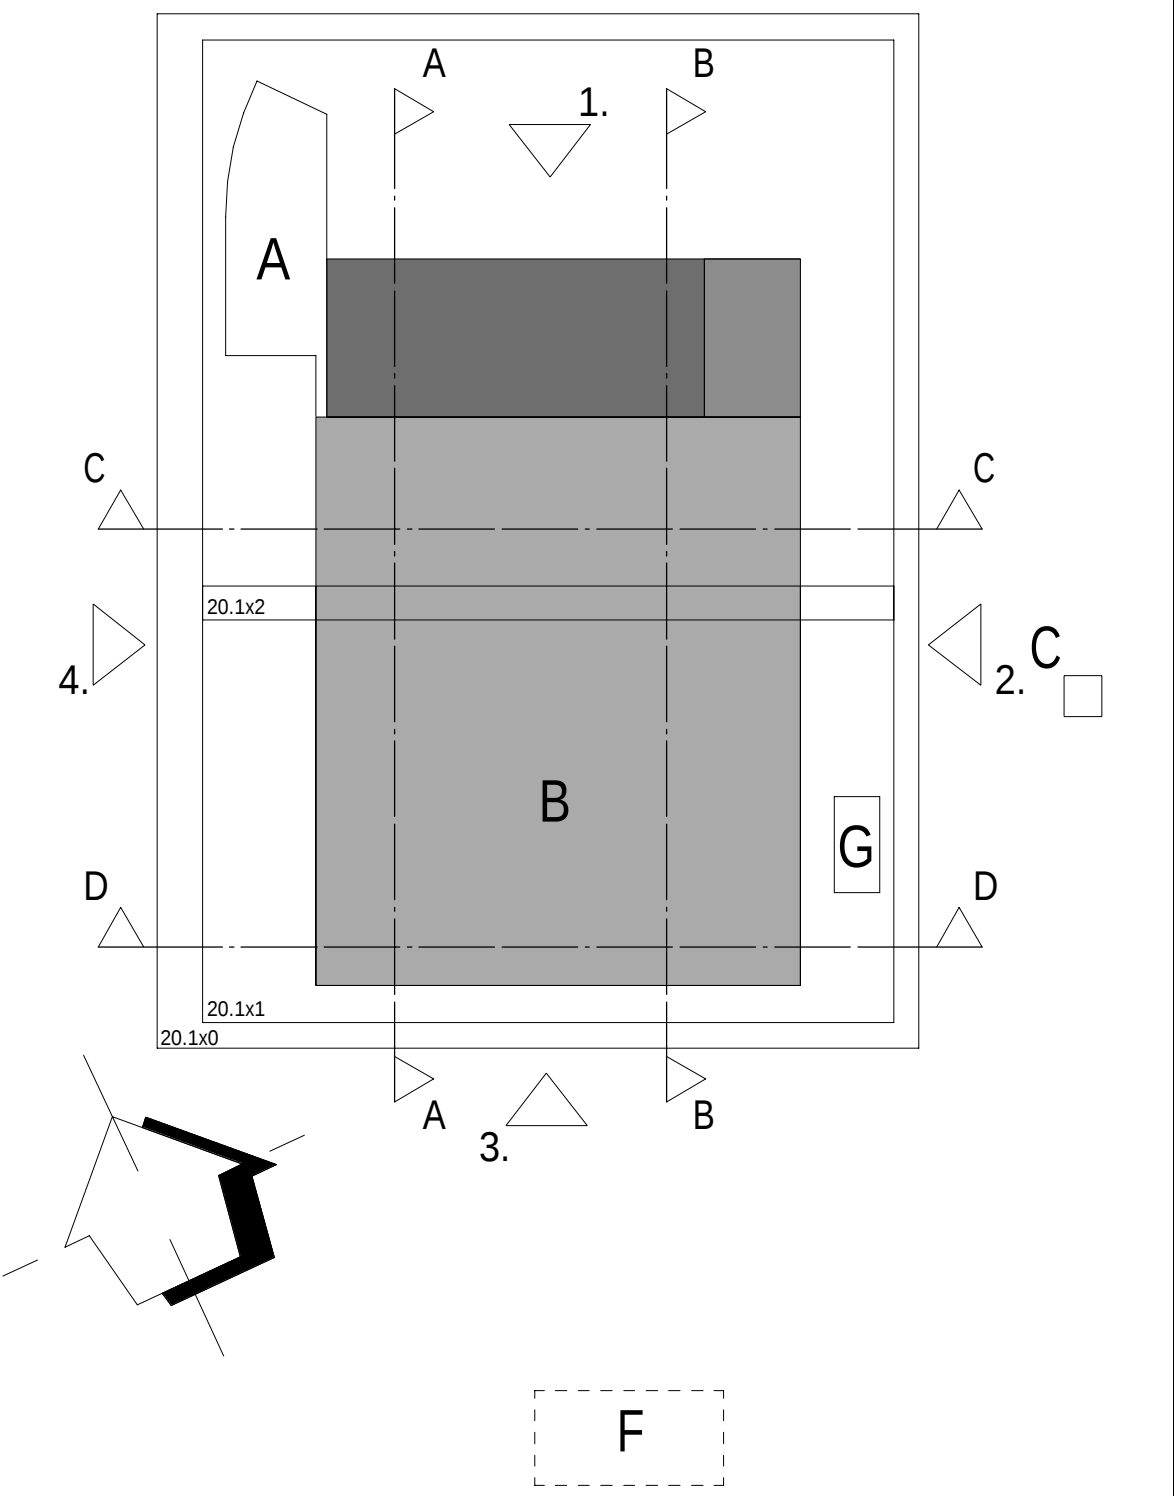

revision number	date	issued by	description	
VAN AKEN			23.200	
CONCEPTS ARCHITECTURE ENGINEERING				
project name	Fresh Trading BV			
client	Integrated Food Projects Ltd.			
phase	Developed Design (RIBA 3) Building application permit			
drawing name	northwest and southeast elevation Building B: The Factory			
project number	TF_B_PE_ARC_VAA_FIN	date	18-07-2019	
architect		status	final	
manager		scale	1:200	
engineer		paper size	841x1180	