



PLATTEGROND
schaal: 1:500

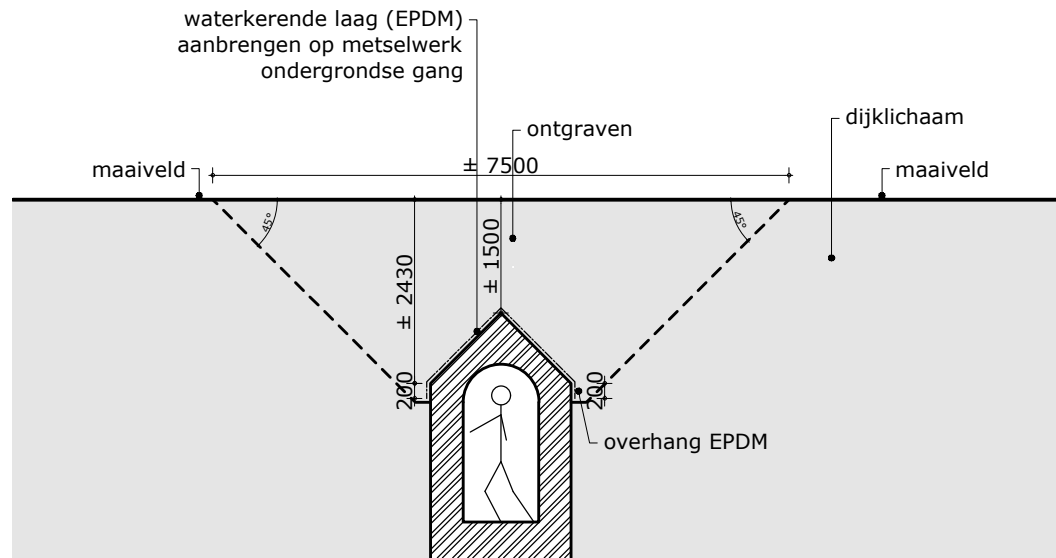

DOORSNEDE ONDERGRONDSE GANG
schaal: 1:100

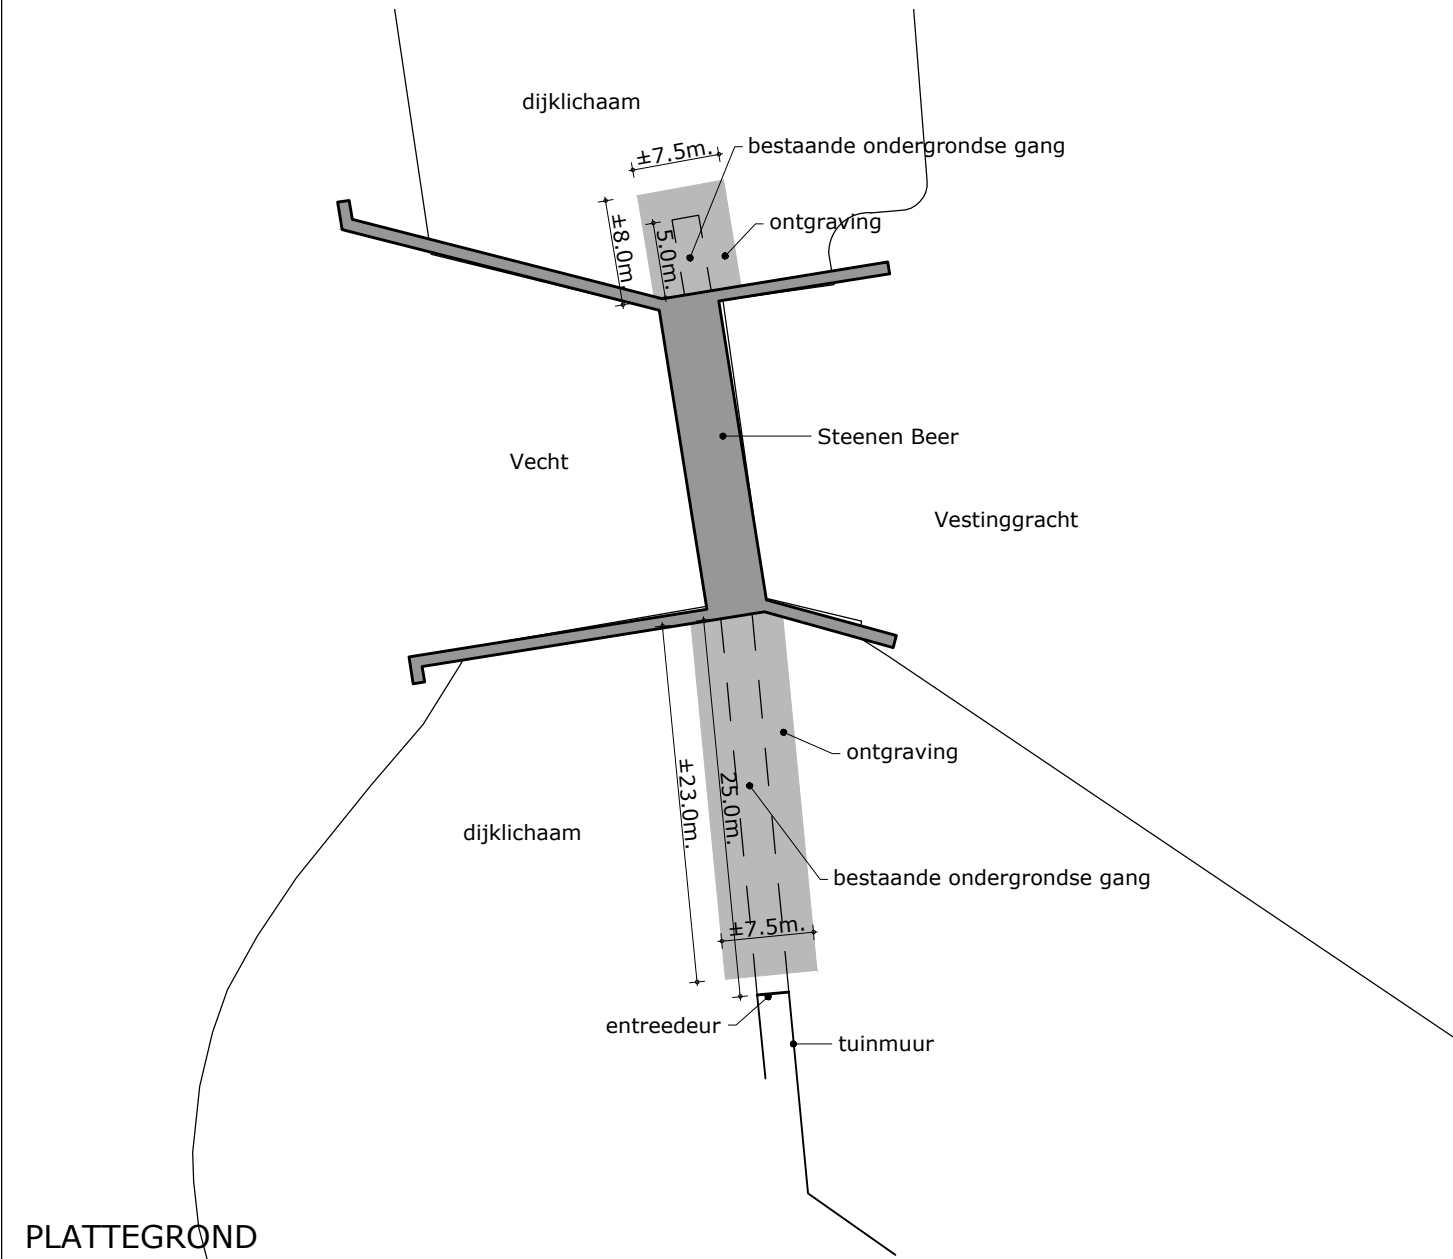