

1149000 - Overall 3D Visualisation.pdf

1149001 - Bark Storage Gebouw A.pdf

1149002 - Micro Chipper Gebouw B.pdf


1149003 - Sawdust Feeding Gebouw C.pdf

1149004 - Hammer Mill Gebouw D.pdf


1149005 - Reactors Gebouw E.pdf

1149006 - Techn- & electr--substation gebouw F.pdf


1149007 - Sawdust Storage Gebouw G.pdf

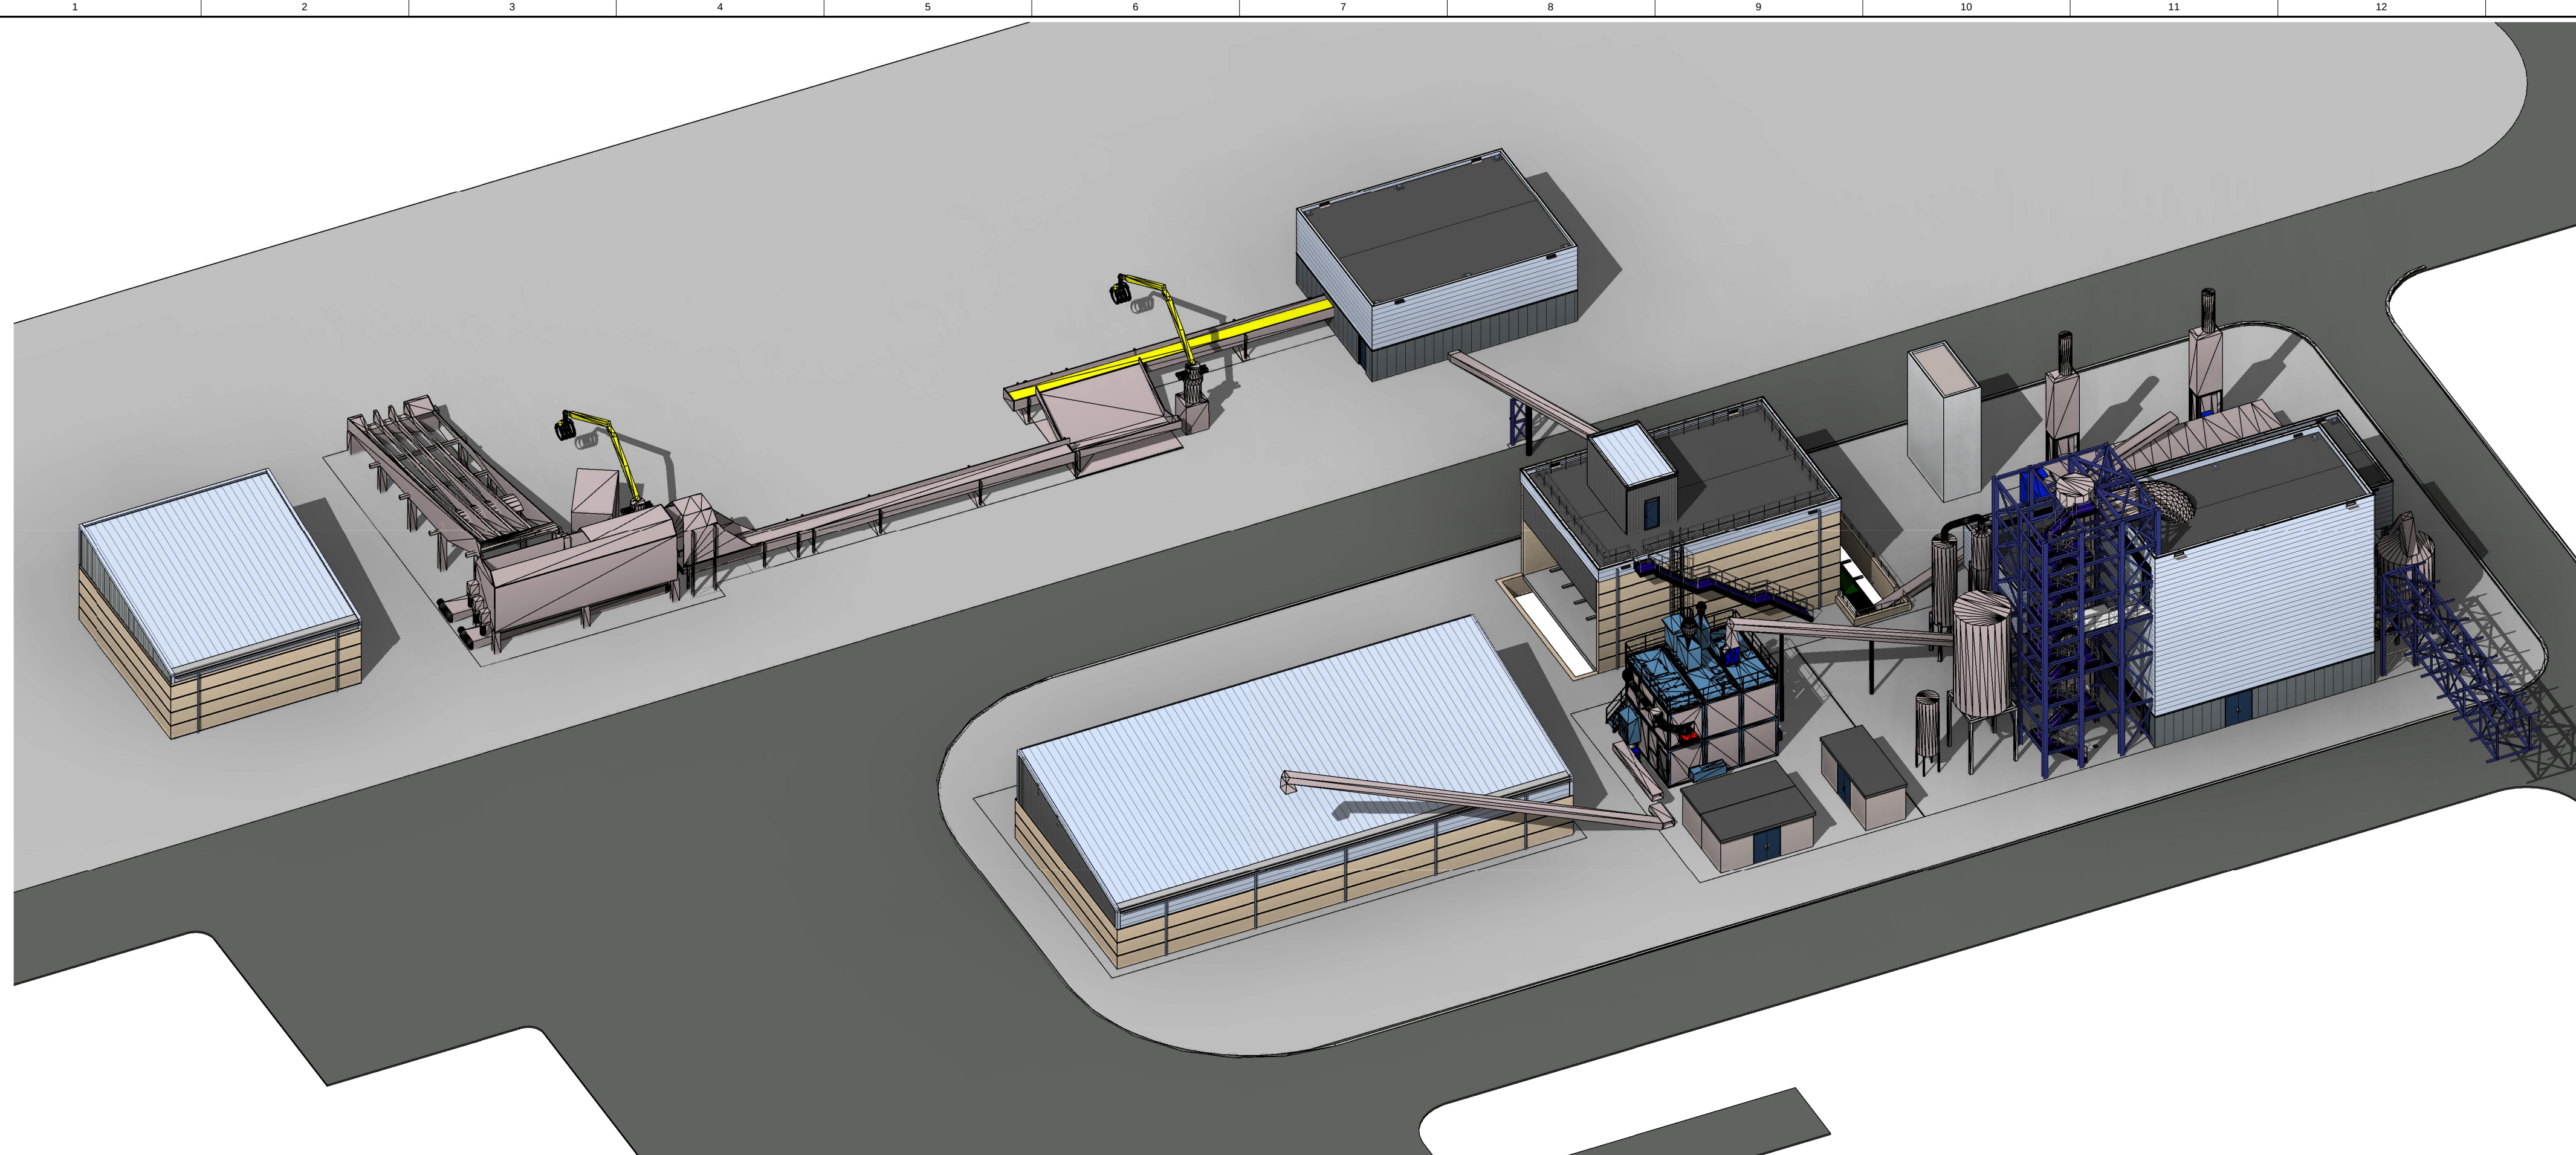


3D isometrie Zuid-Oost

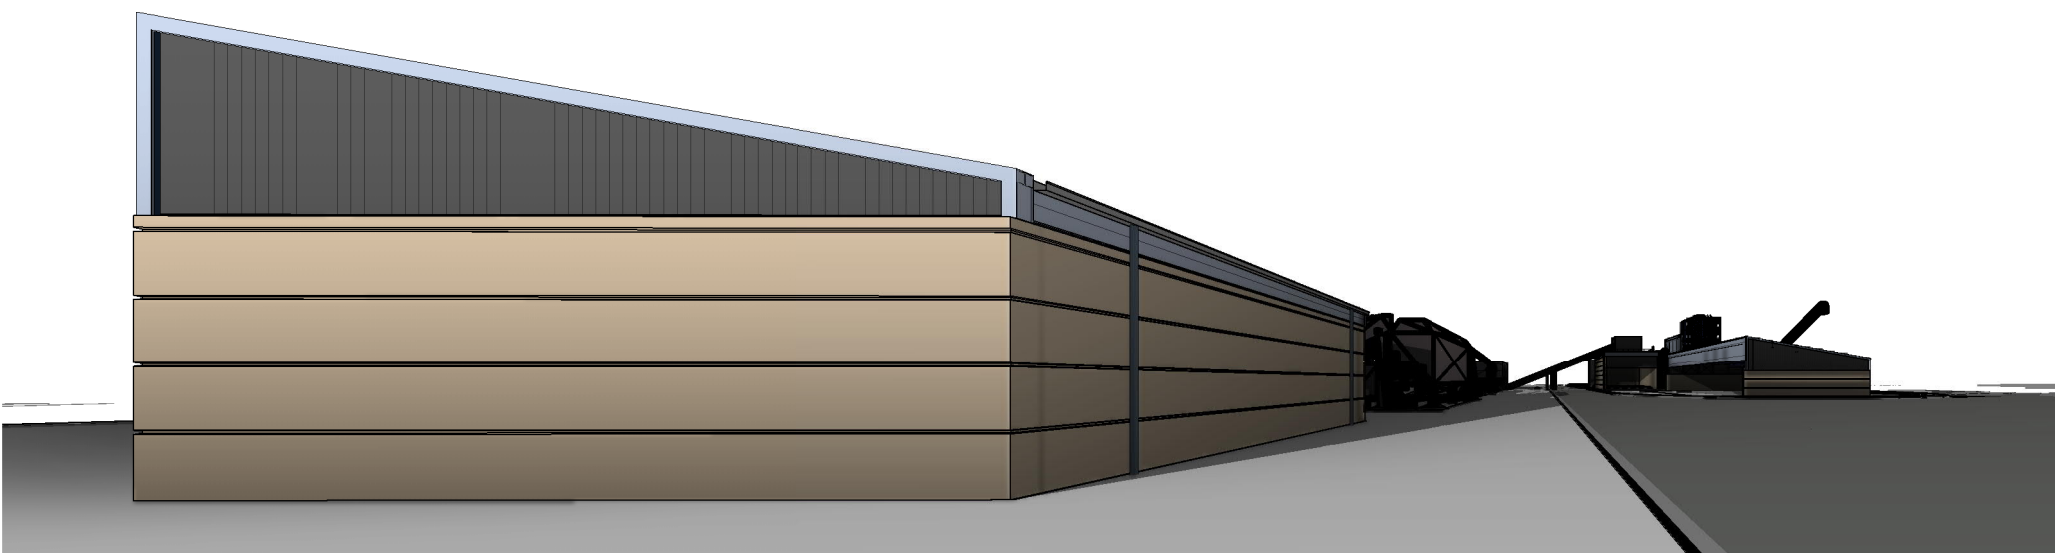


3D isometrie Zuid-West

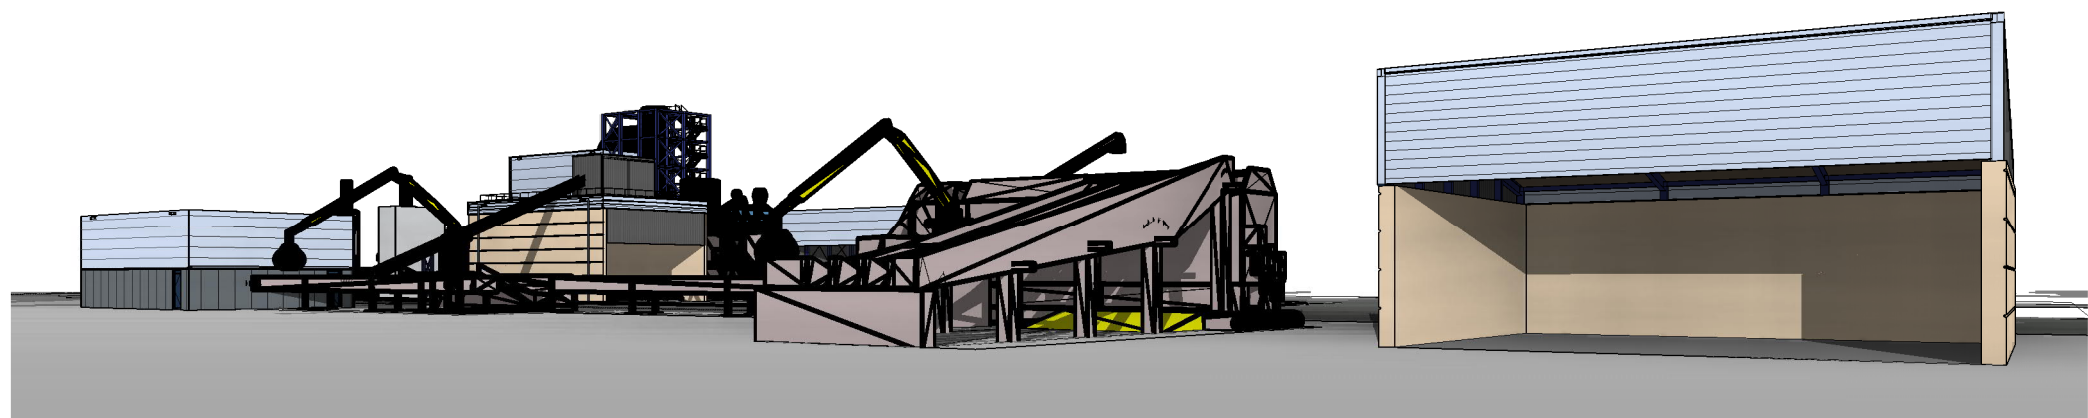

3D isometrie West

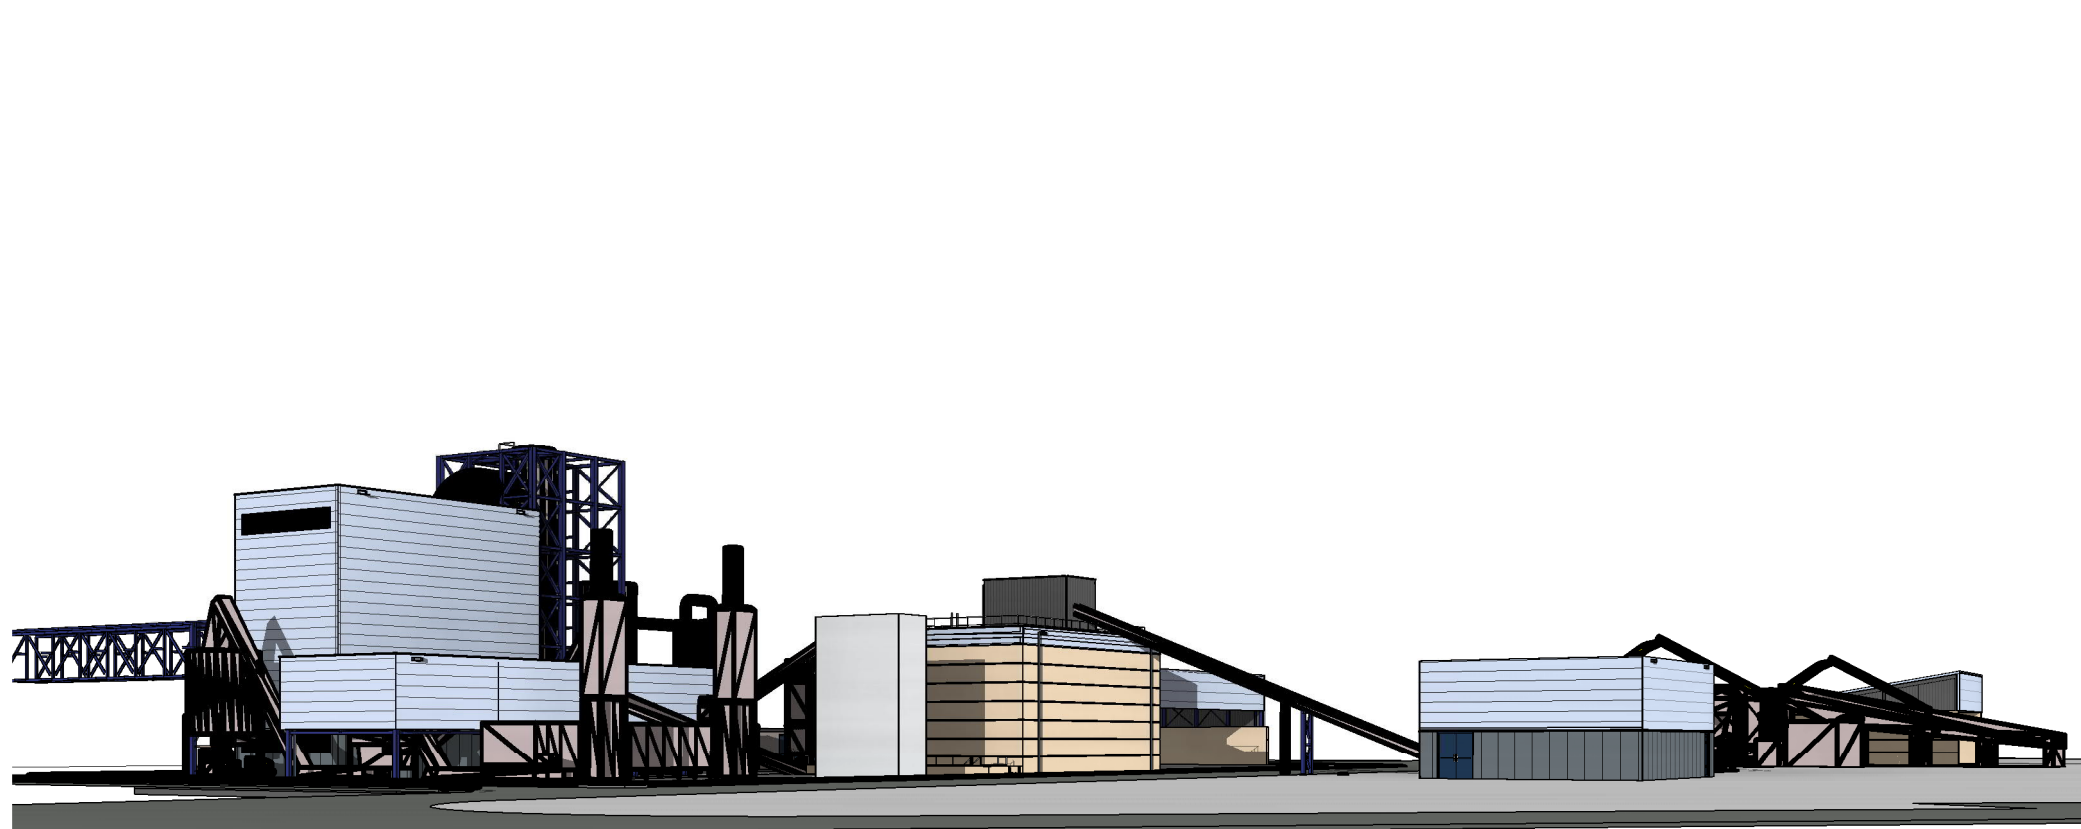

3D isometrie Noord

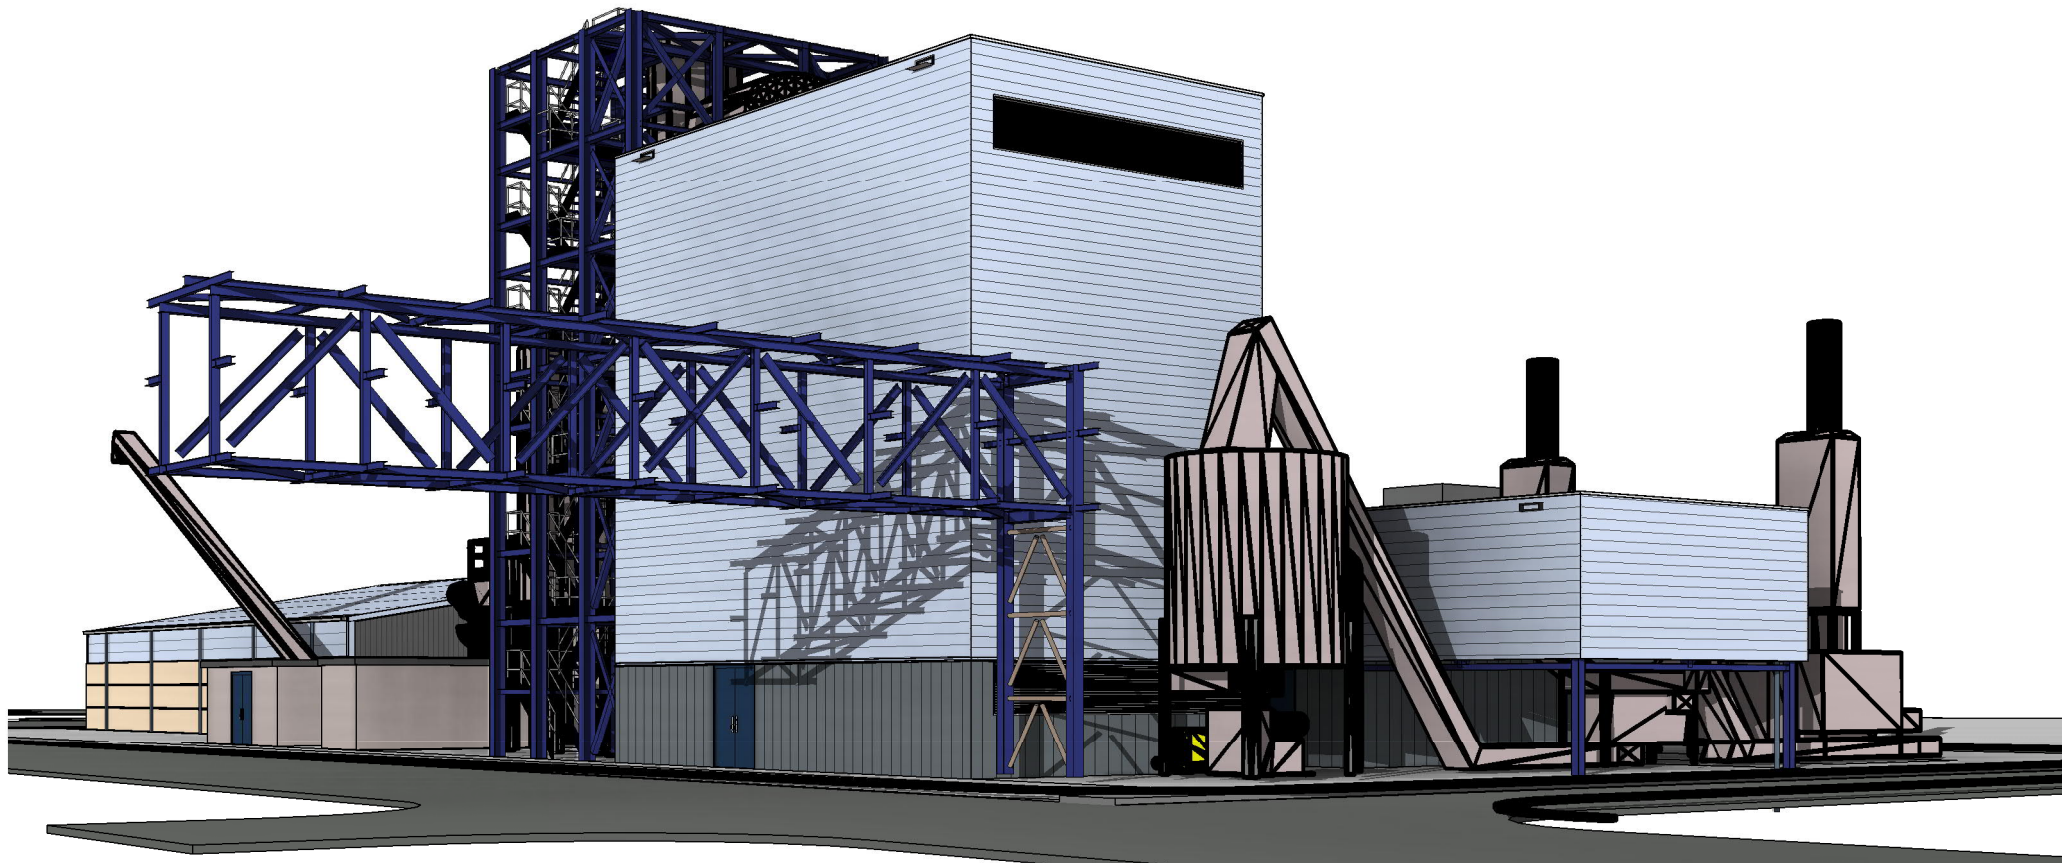


3D isometrie Oost

Peil = 0 = b.k. afgewerkte begane grondvl. = 950+ NAP

Algemene opmerkingen

- Indien niet anders aangegeven:
- Alle maatvoering in mm, tenzij anders vermeld
 - Hoogte maatvoering in mm t.o.v. Peil
 - Alle maten in het werk te controleren
- 1500 Niet op schaal
1500 Niet exact, te bepalen door leverancier (bijv. extra stelruimte)

Situatie en kadastrale gegevens

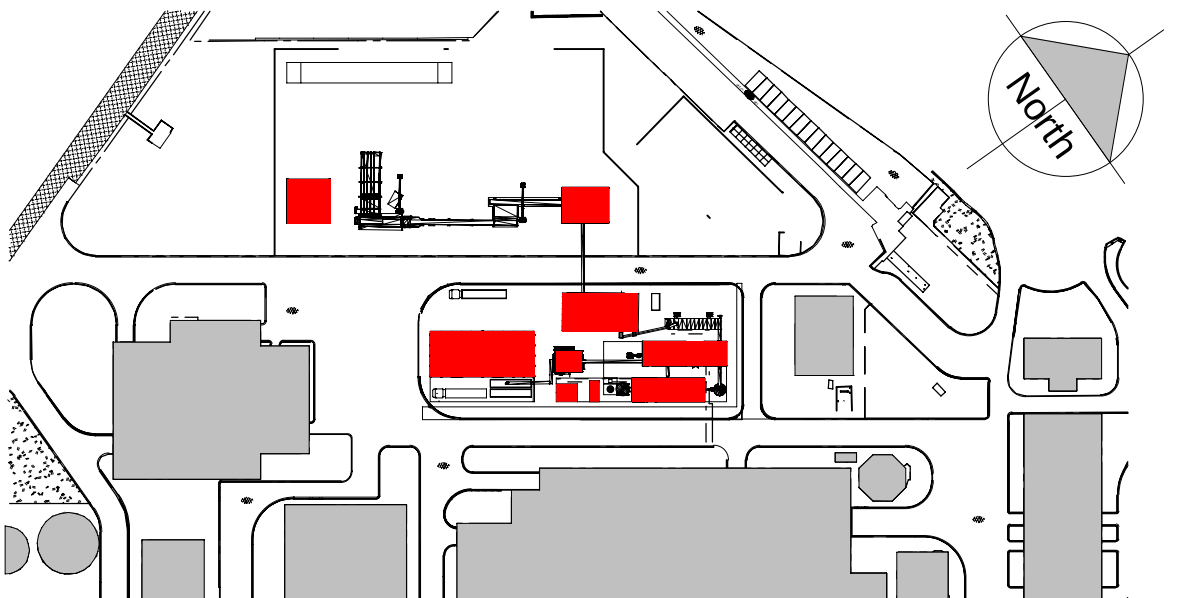

Kadastrale gegevens

- Gemeente: Maasvlakte Rotterdam
- Sectie: AM
- Perceel: 516, 517, 580

0	18-04-2019	AANVRAAG BOUWVERGUNNING	KELS	SGRT
WUZ.	DATUM	OPMERKING	GETEKEND	GEZ.


OPDRACHTGEVER Arbaflame

PROJECT Arbaheat Basic Engineering


TITEL
Overall 3D Visualisation

Bilfinger
Tebodin


VESTIGING Schiedam	AFDELING 311	SCHAAL 1:100	FORM. A1	ORDERNUMMER T53192	SUB 01	TEKENINGNUMMER 1149000	BLAD 1	VAN 1	WUZ. 0
-----------------------	-----------------	-----------------	-------------	-----------------------	-----------	---------------------------	-----------	----------	-----------

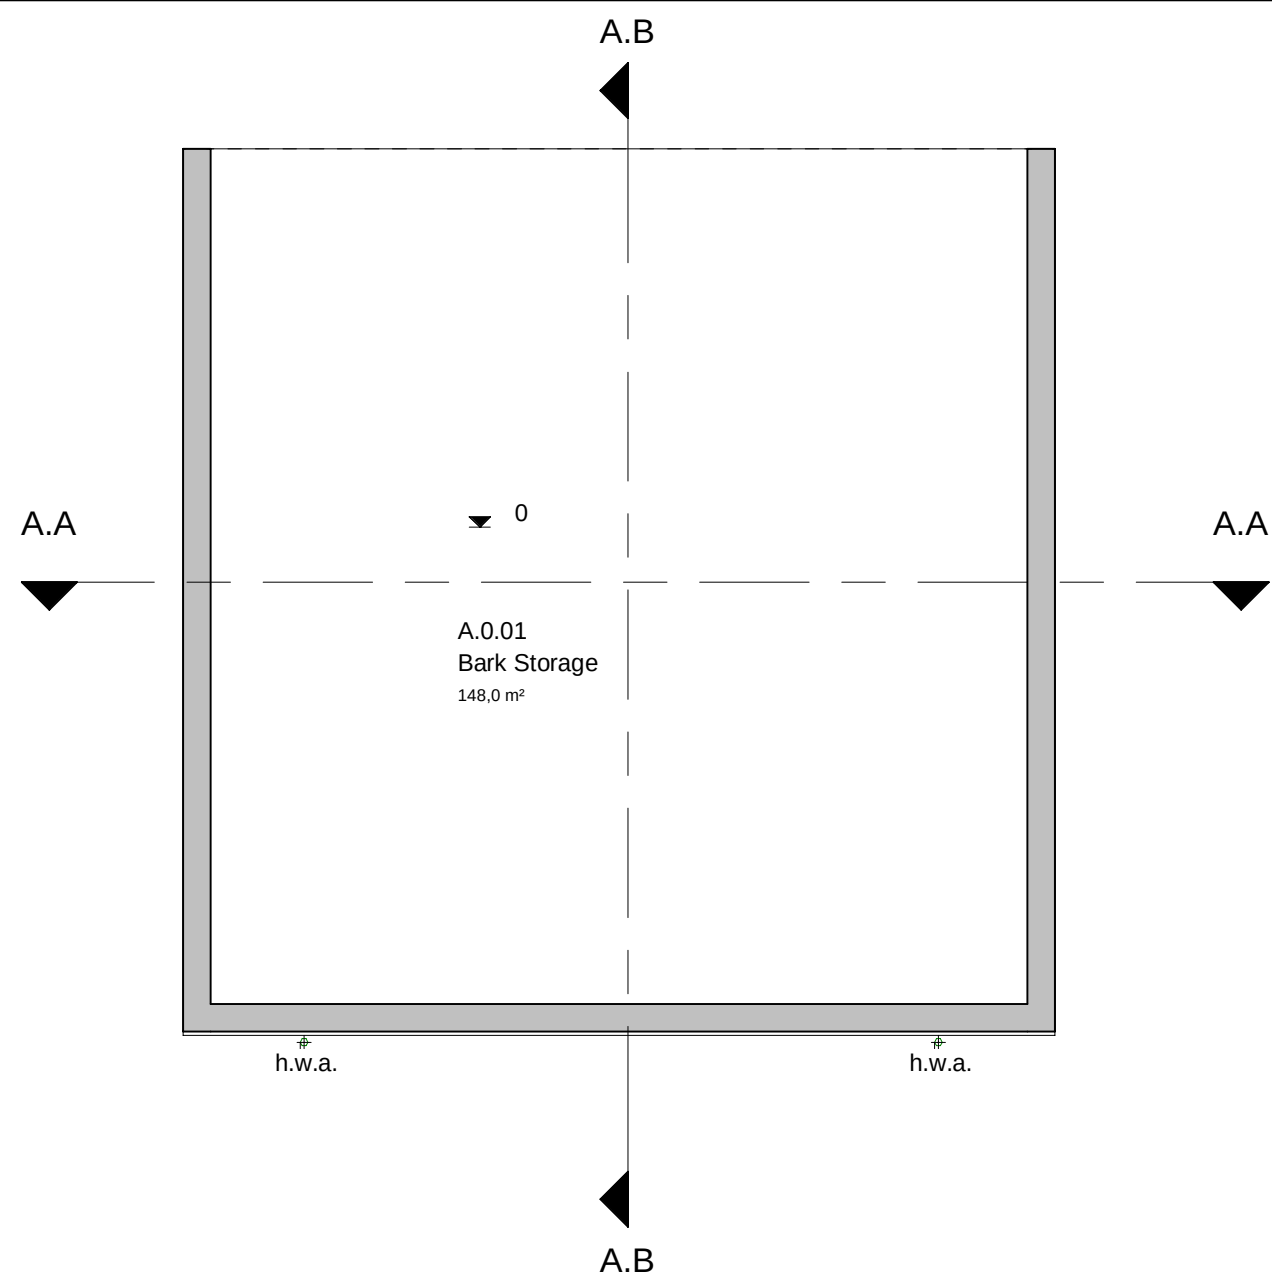


Plattegrond
1 : 100

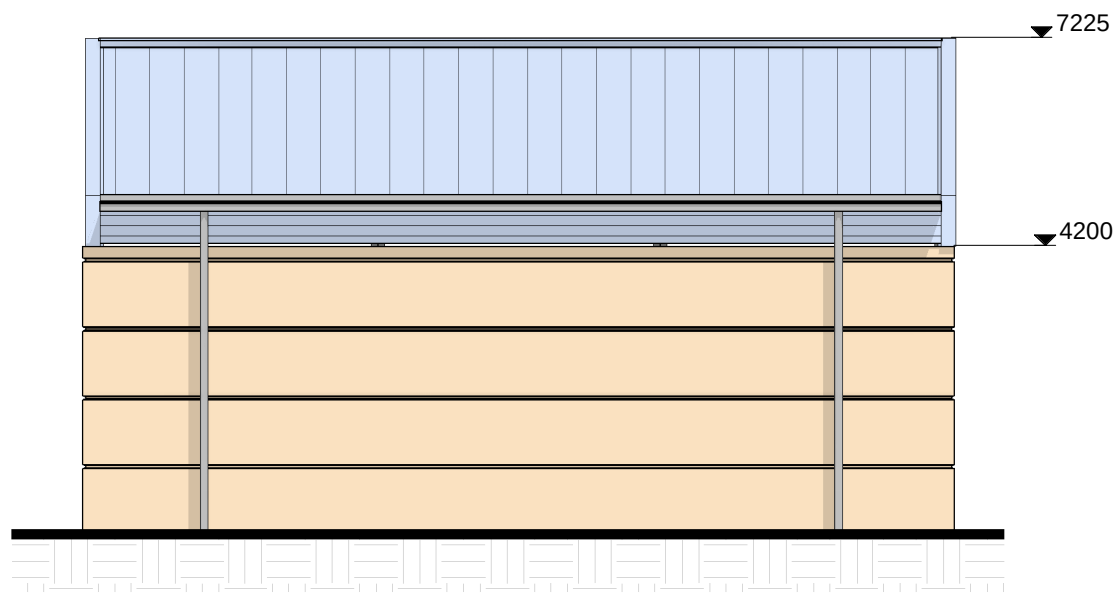


Zuidgevel
1 : 100

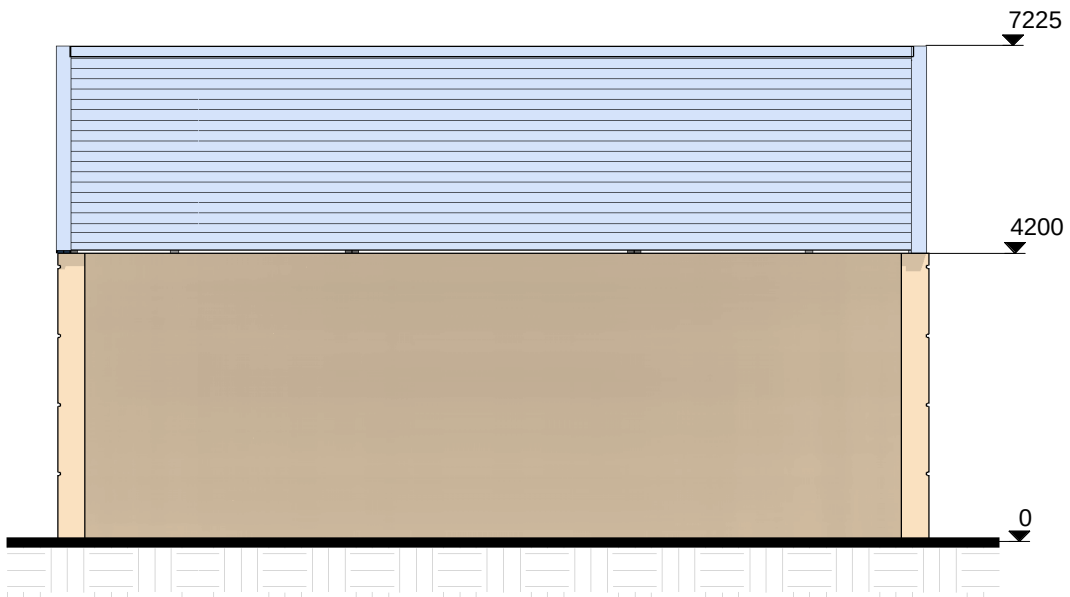


Noordgevel
1 : 100

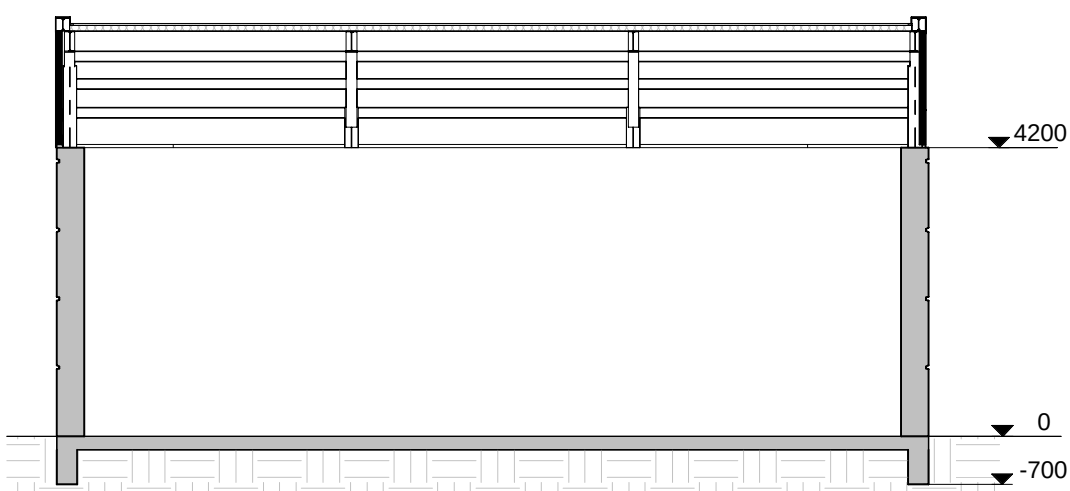


Doorsnede A.A-A
1 : 100

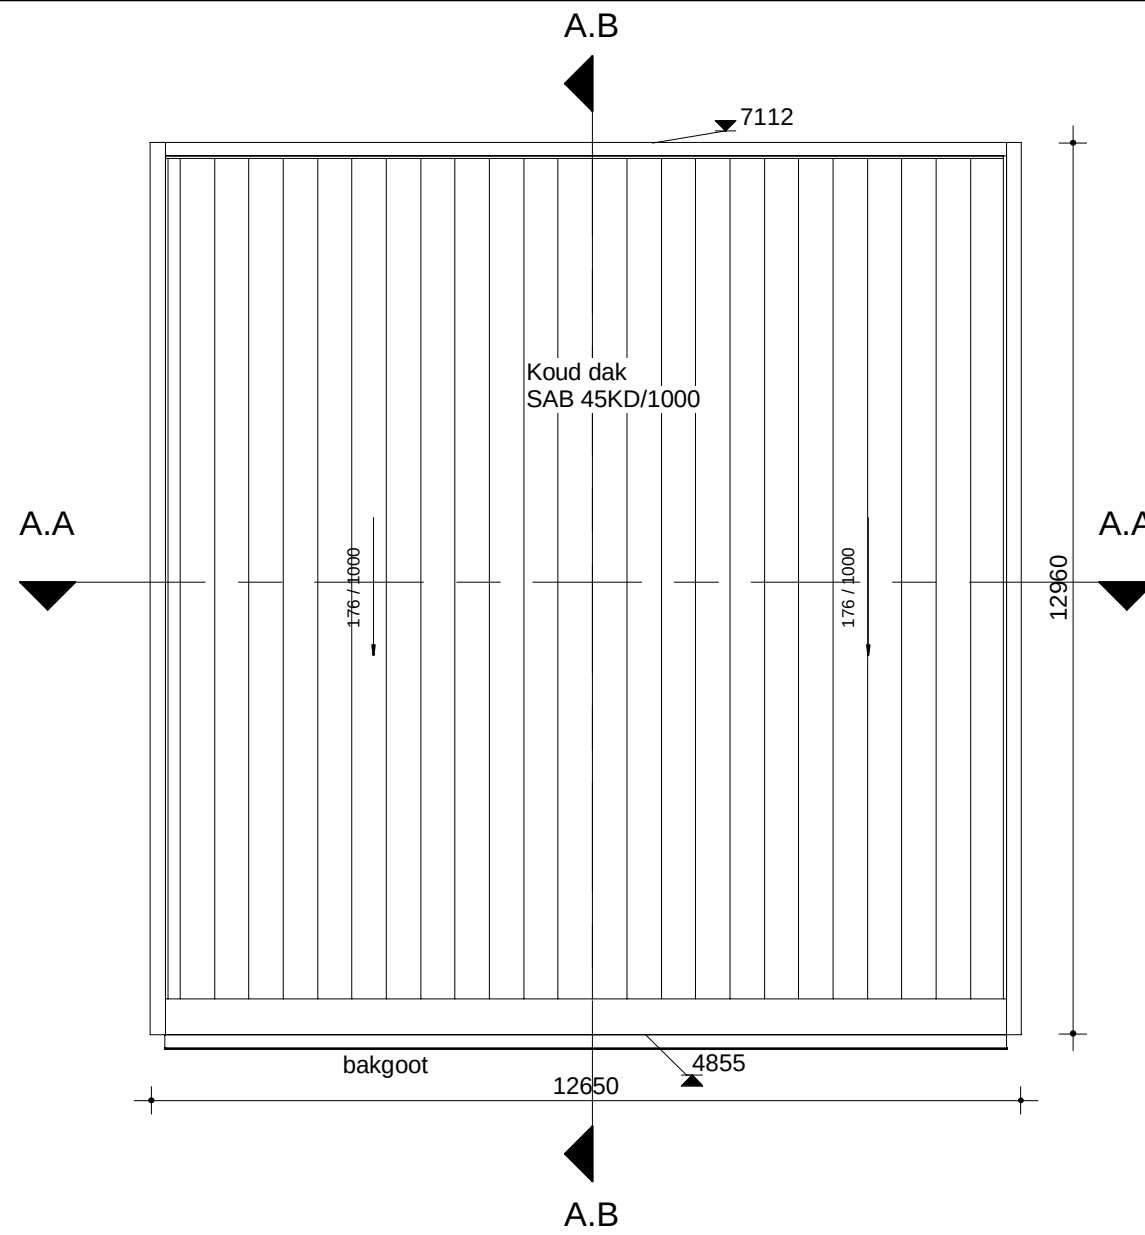


Dak plattegrond
1 : 100

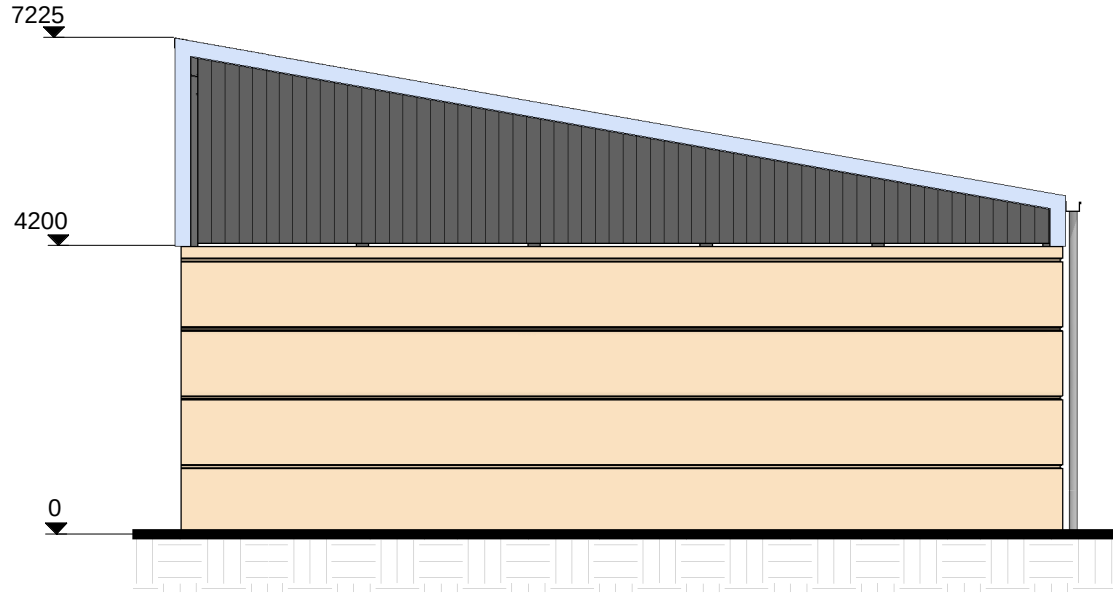

Westgevel
1 : 100

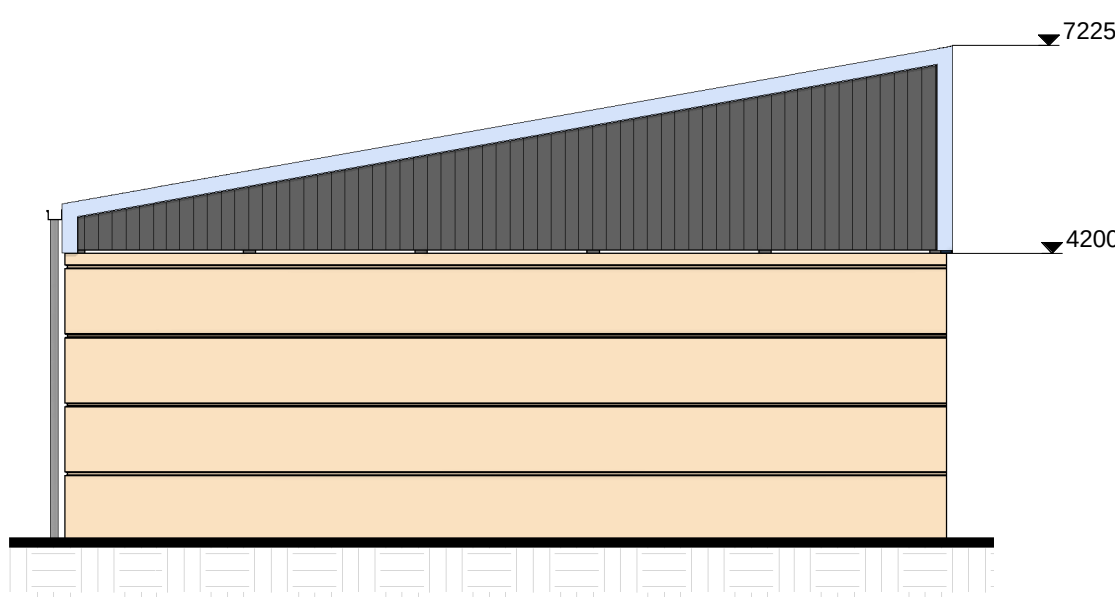

Oostgevel
1 : 100

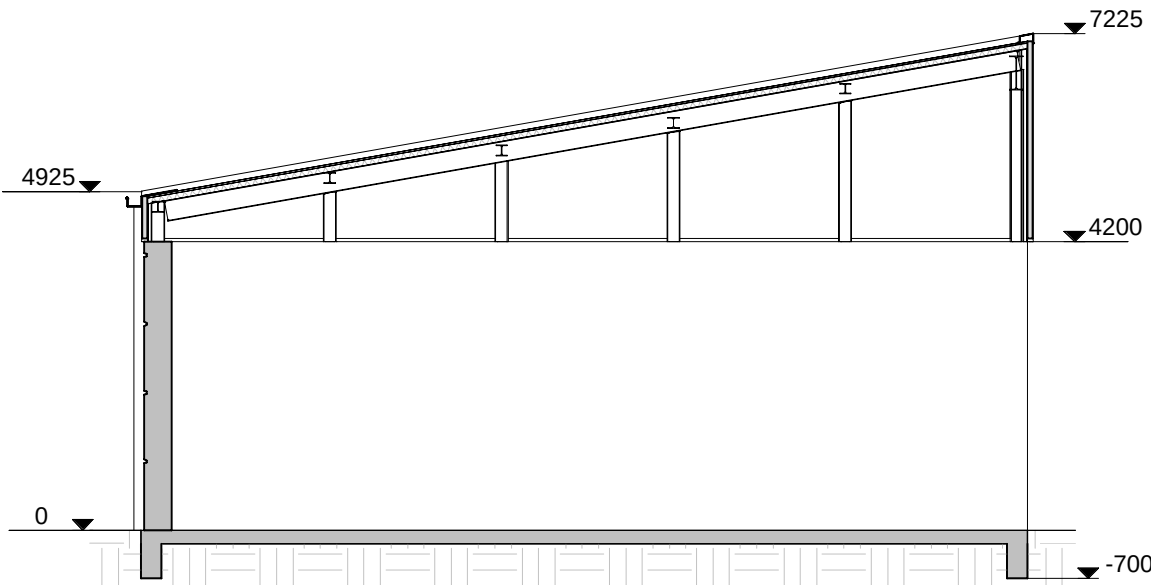

Doorsnede A.B-B
1 : 100

Peil = 0 = b.k. afgewerkte begane grondvl. = 950+ NAP

Algemene opmerkingen

- Indien niet anders aangegeven:
- Alle maatvoering in mm, tenzij anders vermeld
 - Hoogte maatvoering in mm t.o.v. Peil
 - Alle maten in het werk te controleren
- 1500 Niet op schaal
1500 Niet exact, te bepalen door leverancier (bijv. extra stelruimte)

Renvooi

- Perceelgrens
- Bebouwingsgrens
- Hekwerk
- Begroeiing
- Prefab beton
- Metalstudwand
- Kalkzandsteen
- Gevelmetselwerk
- Sandwichpanelen

Renvooi brandveiligheid

- Vluchtrichting
 - Noodverlichting
 - Vluchtroute
 - Schuimblusser
 - Brandmelder
 - Brandslanghaspel
 - Brandweer toegang
 - Deur alleen gebruiken bij calamiteiten
- 30 minuten brandwerend
60 minuten brandwerend
120 minuten brandwerend
Zelfsluitende deur
30 minuten brandwerend
60 minuten brandwerend


Kleuren- en materialenstaat Bark Storage

Onderdeel	Materialen	Kleuren
Fundatie	Gewapend beton (i.h.w. gestort)	Witgrijs Natuur
Vloer	Gewapend beton (i.h.w. werk gestort)	Witgrijs Natuur
Betongewel	Gewapend beton (i.h.w. gestort)	Licht geel-rood (als bestaand)
Gevelbeplating (voor en achtergevel)	Staalplaat (damwandprofiel, horizontaal)	Lichtblauw (Sikkens UO.20.70)
Gevelbeplating (zijgevel)	Staalplaat (damwandprofiel, verticaal)	Verkeerszwart (RAL 9017)
Dakrand (zijgevel)	Zetwerk	Lichtblauw (Sikkens UO.20.70)
Dak	Geprofileerde staalplaat	Lichtblauw (Sikkens UO.20.70)
Staalconstructie	Gecoate staalprofielen	Basaltgrijs (RAL 7012)

Gebouw A - Bark Storage ruimtelijst

Nr	Naam	Opp. (m2)	Gebruiksfunctie	Gebruiksgebied	Ruimtefunctie	Niveau
A.0.01	Bark Storage	148,0	industriefunctie, lichte industrie	functiegebied	functieruimte	0.000+
		148,0				

Situatie en kadastragegevens

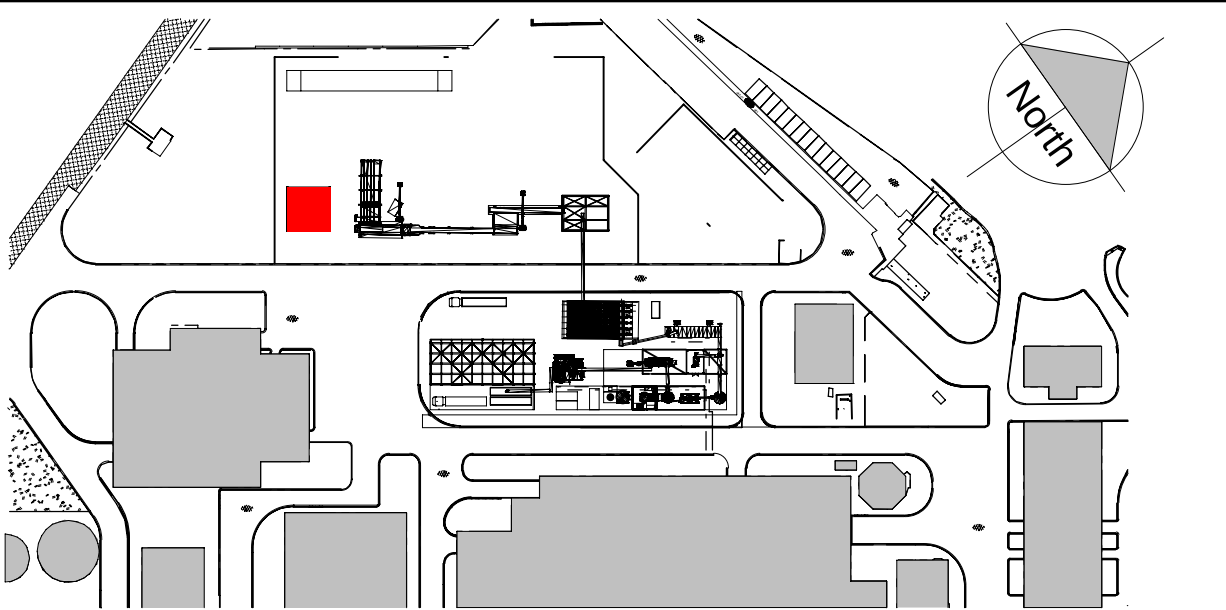

Kadastrale gegevens
- Gemeente: Maasvlakte Rotterdam
- Sectie: AM
- Perceel: 516, 517, 580

A	18-04-2019	AANVRAAG BOUWVERGUNNING	KELS	SGRT	
0	12-04-2019	AANVRAAG BOUWVERGUNNING	KELS	SGRT	
WUZ.	DATUM	OPMERKING	GETEKEND	GEC.	GEZEN

OPDRACHTGEVER


Arbaflame

PROJECT


Arbaheat Basic Engineering

		TITEL			
		Bark Storage Gebouw A Plattegrond Gevels Doorsnedes			


VESTIGING	AFDELING	SCHAAL	FORM.	ORDERNUMMER	SUB	TEKENINGNUMMER	BLAD	VAN	WUZ.
Schiedam	311	1 : 100	A1	T53192	01	1149001	1	1	A

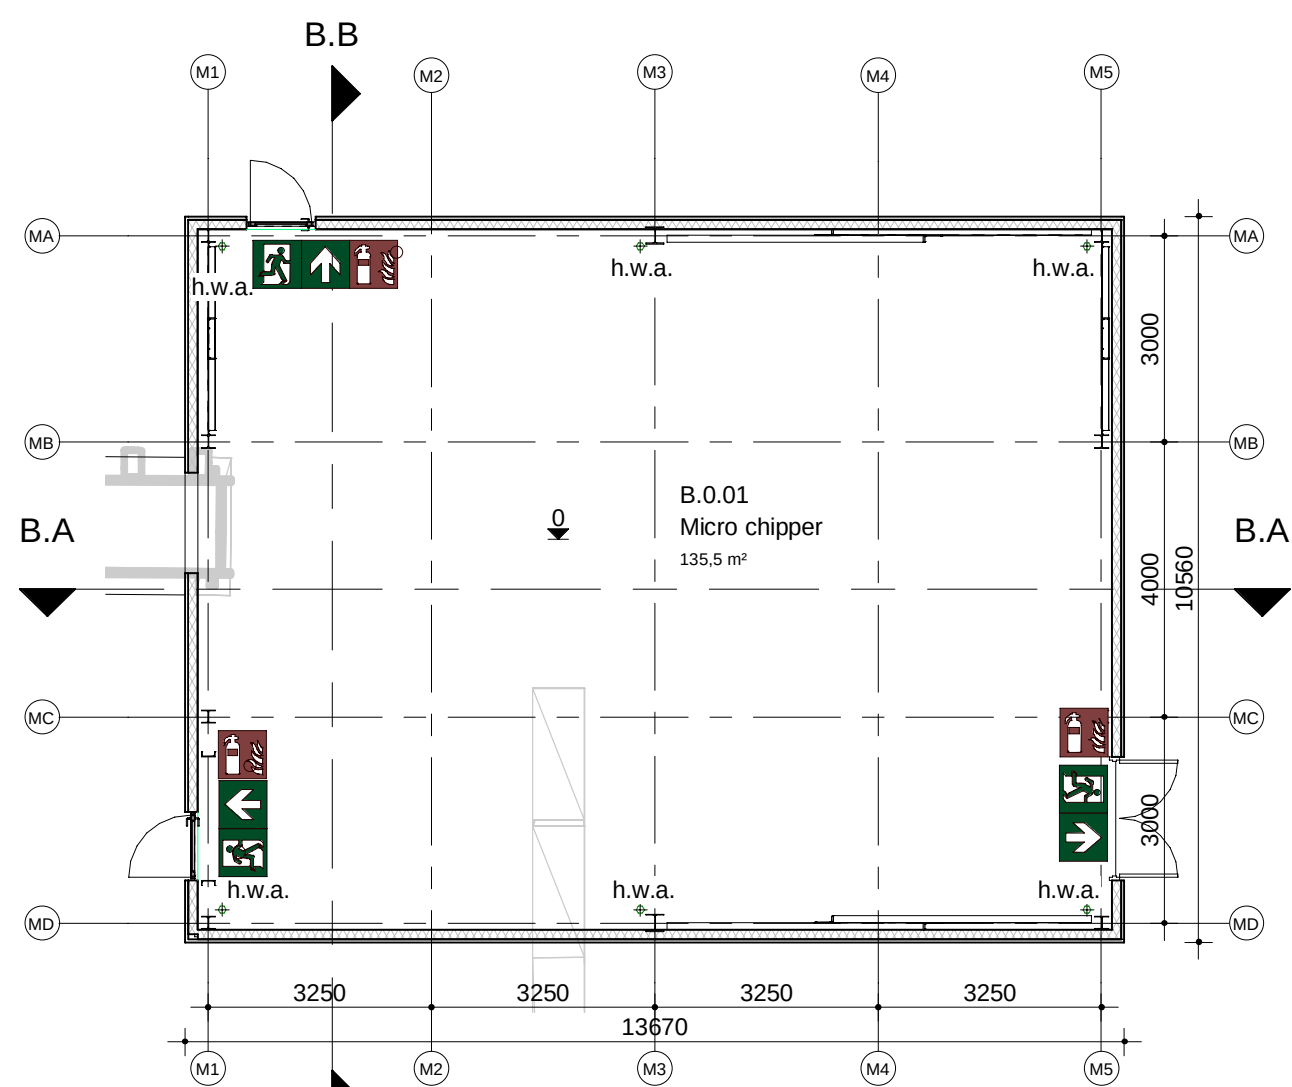


B.B
Plattegrond
1 : 100

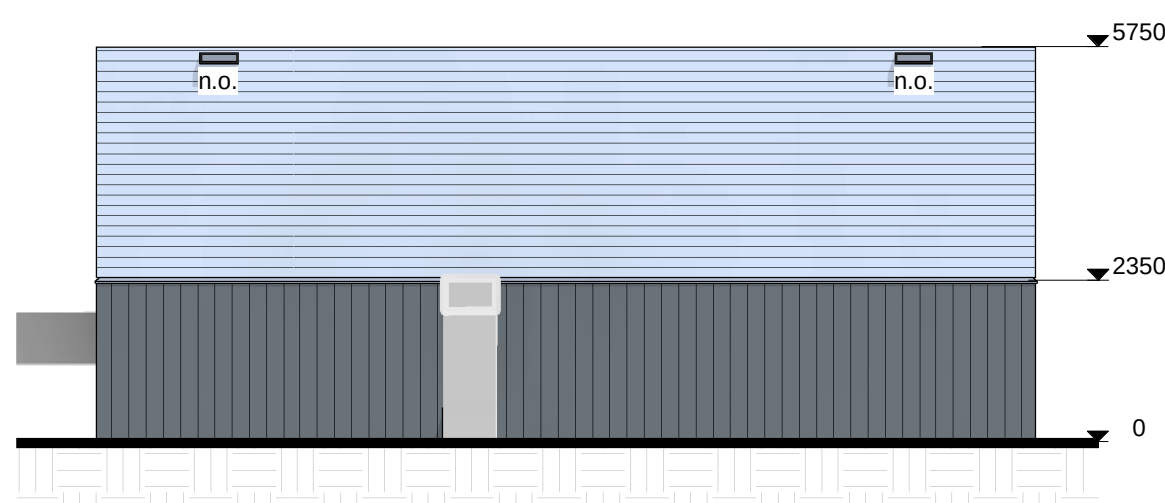


Zuidgevel
1 : 100

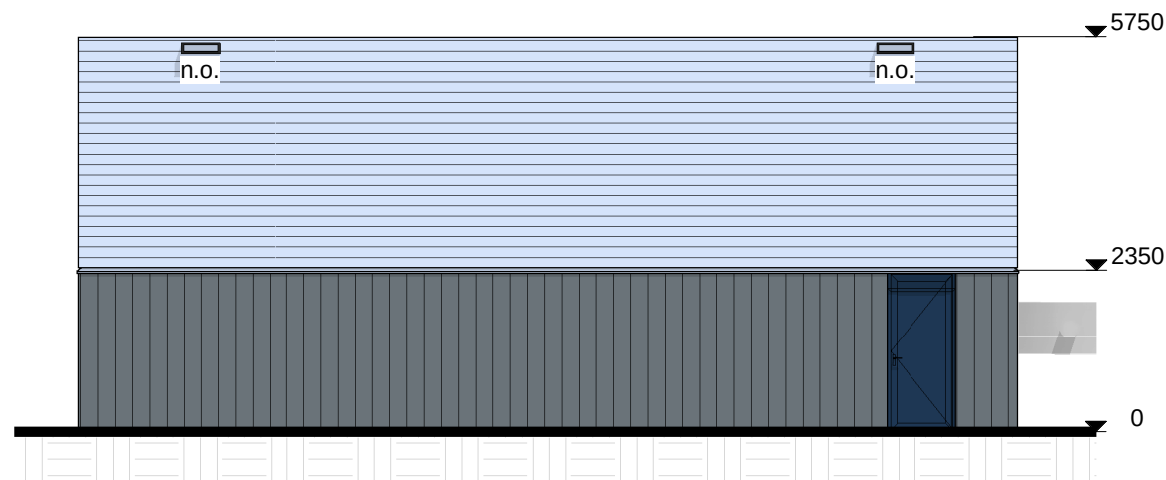


Noordgevel
1 : 100

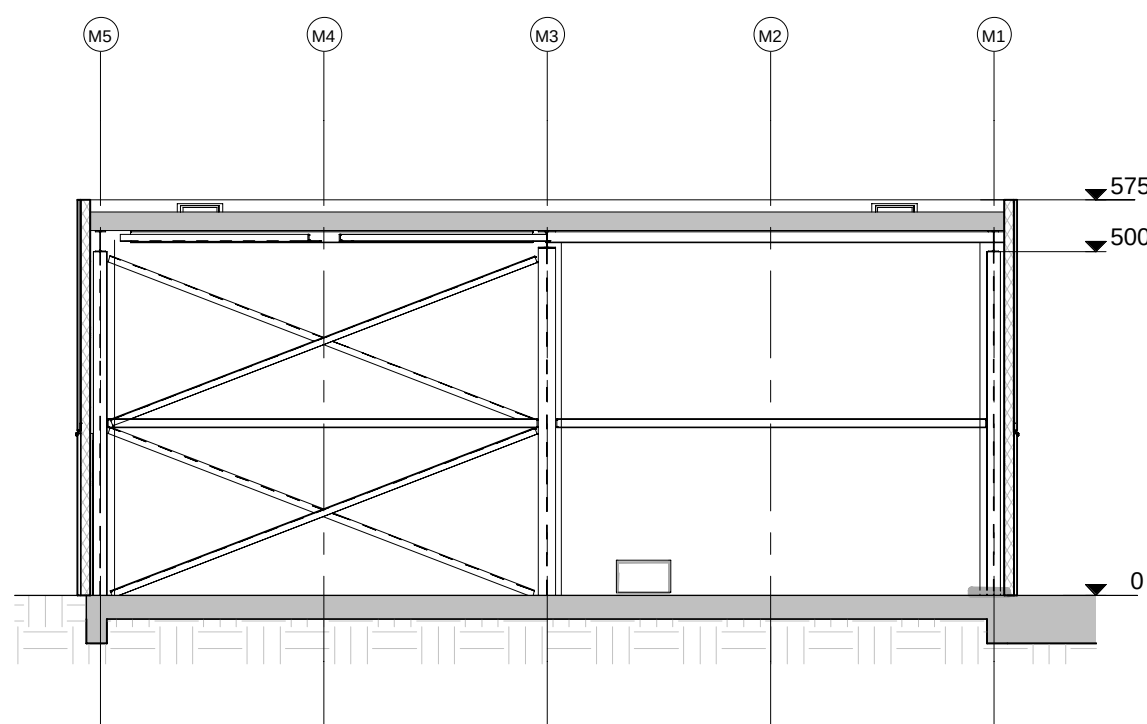


Doorsnede B.A-A
1 : 100

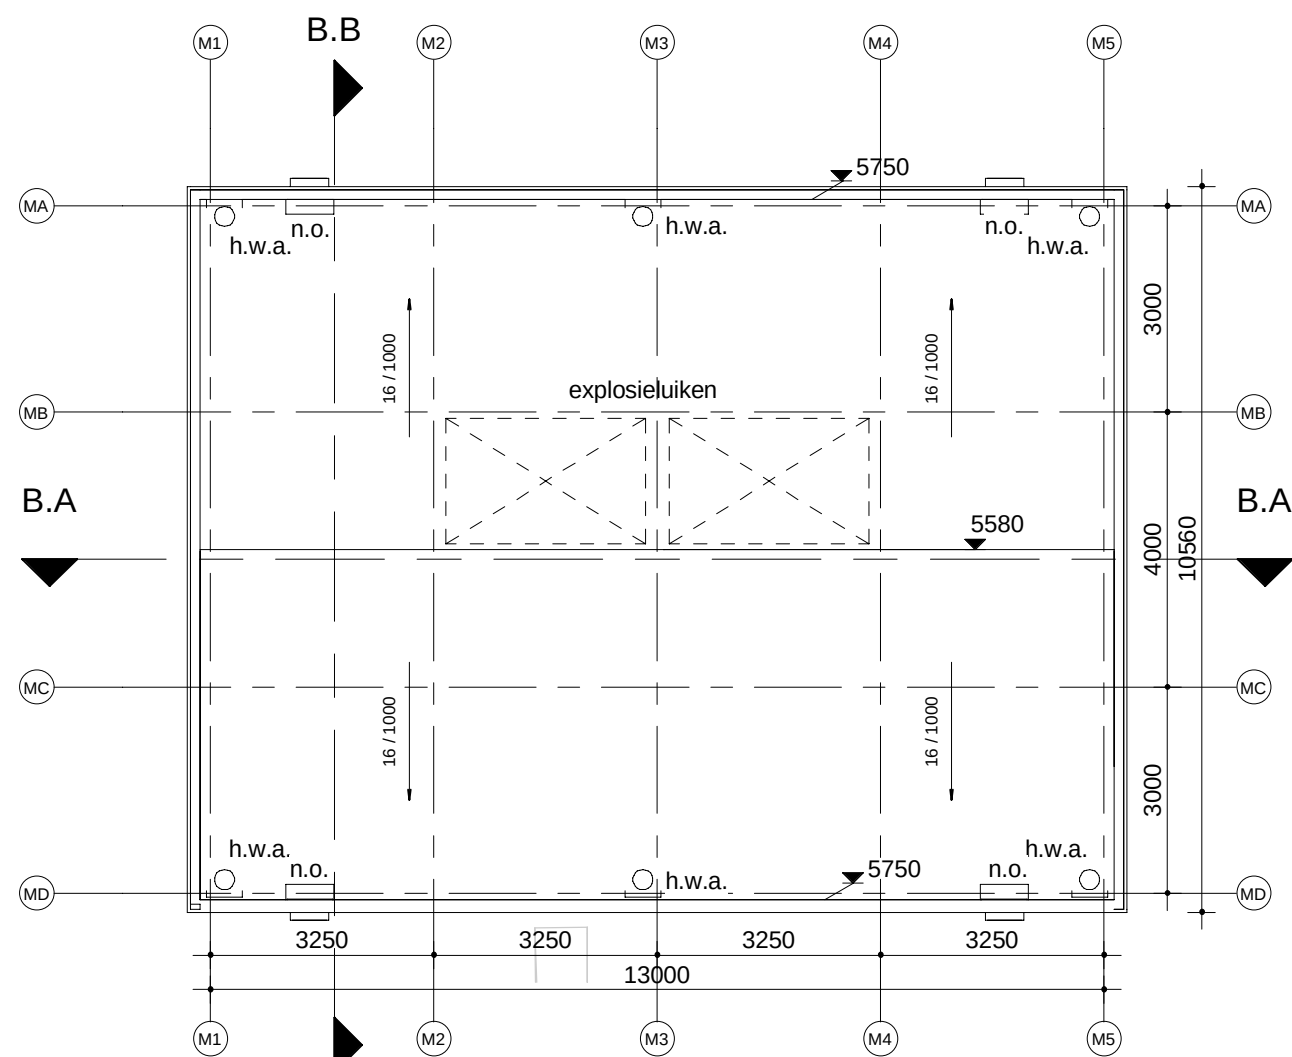


Dak plattegrond
1 : 100

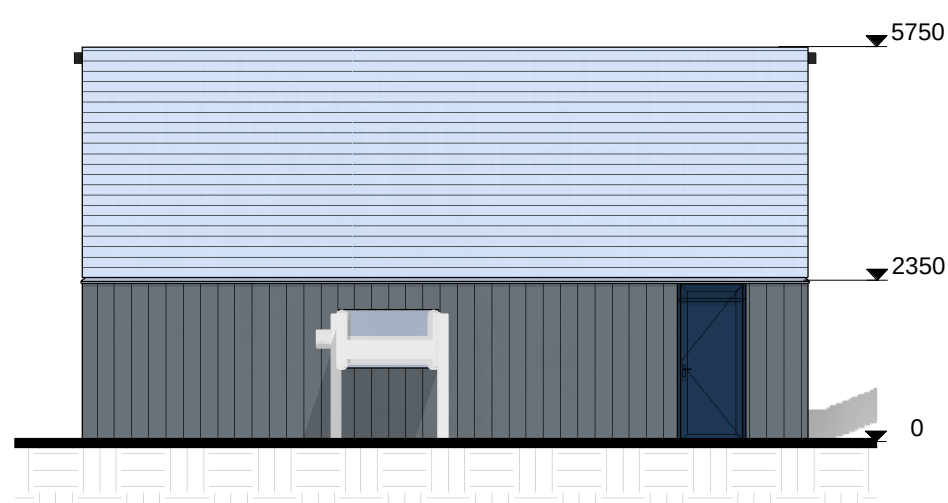

Westgevel
1 : 100

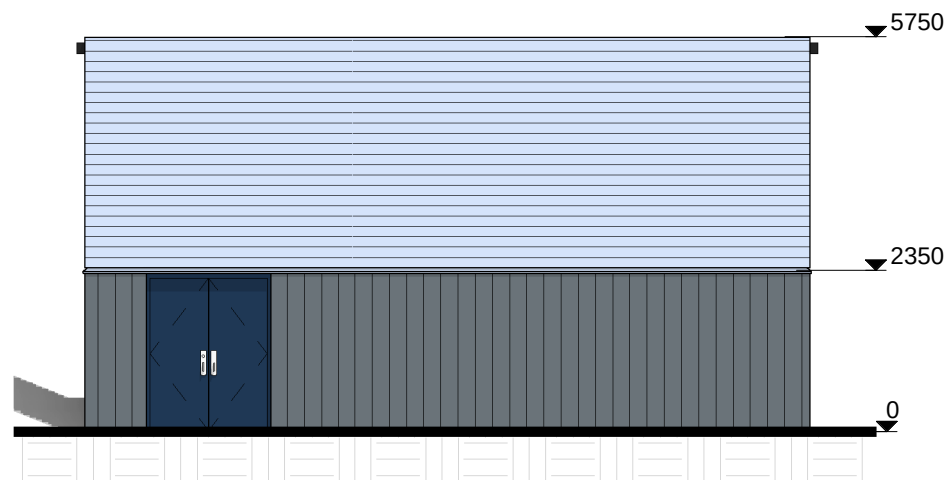

Oostgevel
1 : 100

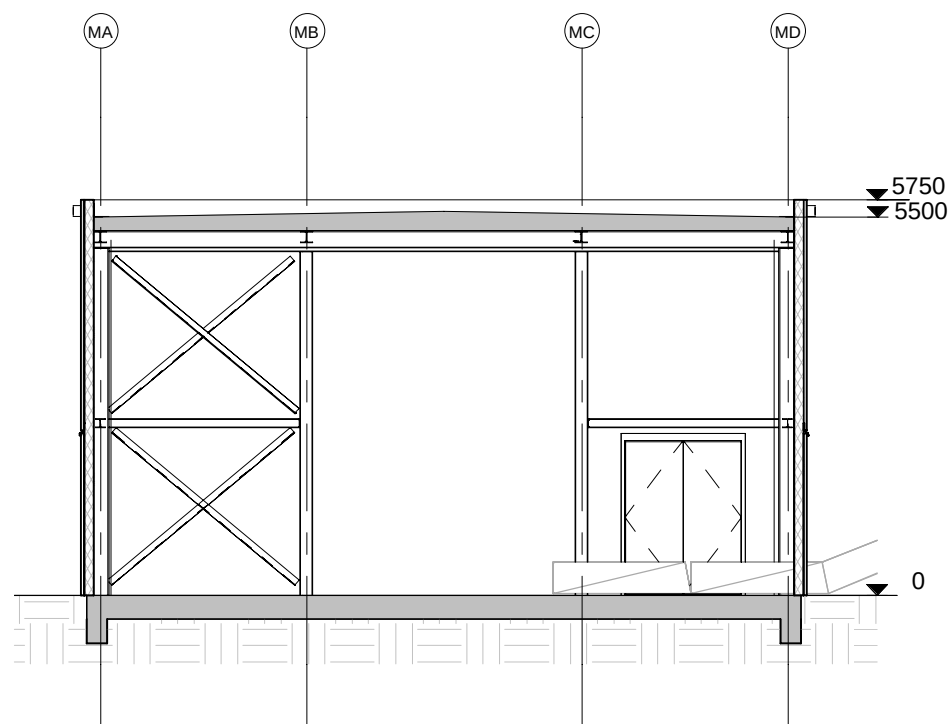

Doorsnede B.B-B
1 : 100

Peil = 0 = b.k. afgewerkte begane grondvl. = 950+ NAP

Algemene opmerkingen

- Indien niet anders aangegeven:
- Alle maatvoering in mm, tenzij anders vermeld
 - Hoogte maatvoering in mm t.o.v. Peil
 - Alle maten in het werk te controleren
- 1500 Niet op schaal
1500 Niet exact, te bepalen door leverancier (bijv. extra stelruimte)

Renvooi

- Perceelgrens
- Bebouwingsgrens
- Hekwerk
- Begroeiing
- Prefab beton
- Metalstudwand
- Kalkzandsteen
- Gevelmetselwerk
- Sandwichpanelen

Renvooi brandveiligheid

- Vluchtrichting
- Noodverlichting
- Vluchtroute
- Schuimblusser
- Brandmelder
- Brandslanghaspel
- Brandweer toegang
- Nooduitgang
- 30 minuten brandwerend
- 60 minuten brandwerend
- 120 minuten brandwerend
- Zelfsluitende deur
- 30 minuten brandwerend
- 60 minuten brandwerend
- Deur alleen gebruiken bij calamiteiten


Kleuren- en materialenstaat Micro Chipper

Onderdeel	Materialen	Kleuren
Fundatie	Gewapend beton (in het werk gestort)	Witgrijs Naturel
Vloer	Gewapend beton (in het werk gestort)	Witgrijs Naturel
Gevelbeplating (plint <2400+)	Staalplaat (damwandprofiel, vertikaal)	Verkeerszwart (RAL 9017)
Gevelbeplating (plint >2400+)	Staalplaat (damwandprofiel, horizontaal)	Lichtblauw (Sikkens UO.20.70)
Staalconstructie	Gecoate staalprofielen	Basaltgrijs (RAL 7012)
Deuren	Geïsoleerde staalplaatdeuren	Grijsblauw (RAL 5008)
Equipment	Staalplaat	Lichtgrijs (Sikkens ON.00.81)

Gebouw B - Micro Chipper ruimtelijst

Nr	Naam	Opp. (m2)	Gebruiksfunctie	Gebruiksgebied	Ruimtefunctie	Niveau
B.O.01	Micro chipper	135,5	industriefunctie, lichte industrie	functiegebied	functieruimte	0.000+
		135,5				

Situatie en kadastrergegevens

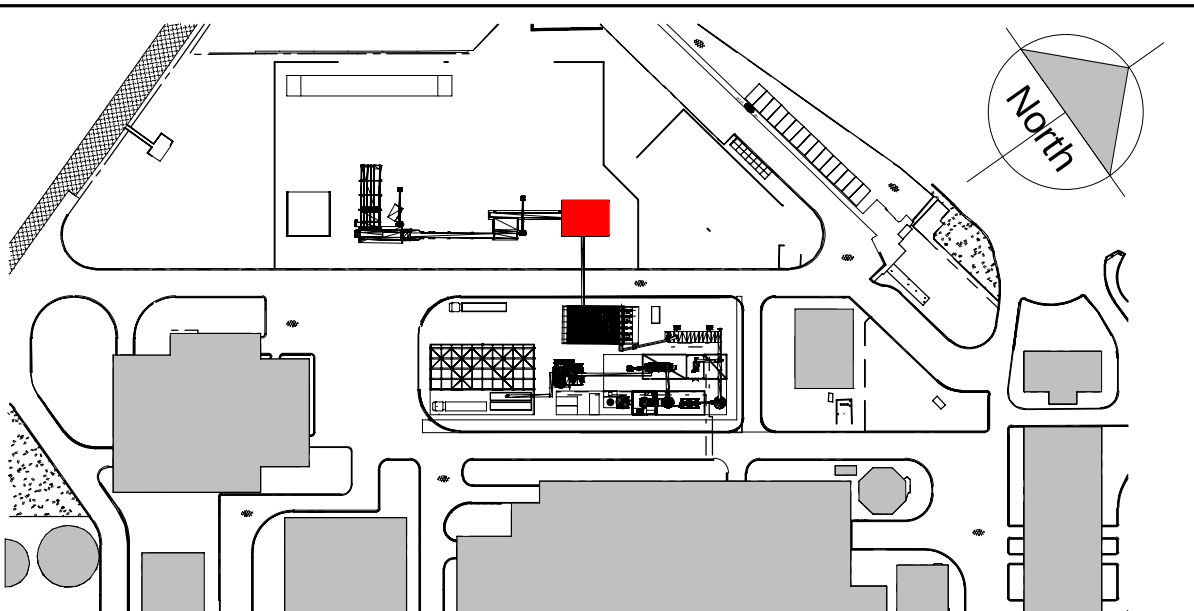

Kadastrale gegevens

- Gemeente: Maasvlakte Rotterdam
- Sectie: AM
- Perceel: 516, 517, 580


WUZ.	DATUM	OPMERKING	GETEKEND	GEC.	GEZEN
A	18-04-2019	AANVRAAG BOUWVERGUNNING	KELS	SGRT	
0	12-04-2019	AANVRAAG BOUWVERGUNNING	KELS	SGRT	

OPDRACHTGEVER Arbaflame

PROJECT Arbaheat Basic Engineering

TITEL
Micro Chipper Gebouw B
Plattegrond
Gevels
Doorsnedes

VESTIGING	AFDELING	SCHAAL	FORM.	ORDERNUMMER	SUB	TEKENINGNUMMER	BLAD	VAN	WUZ.
Schiedam	311	1 : 100	A1	T53192	01	1149002	1	1	A

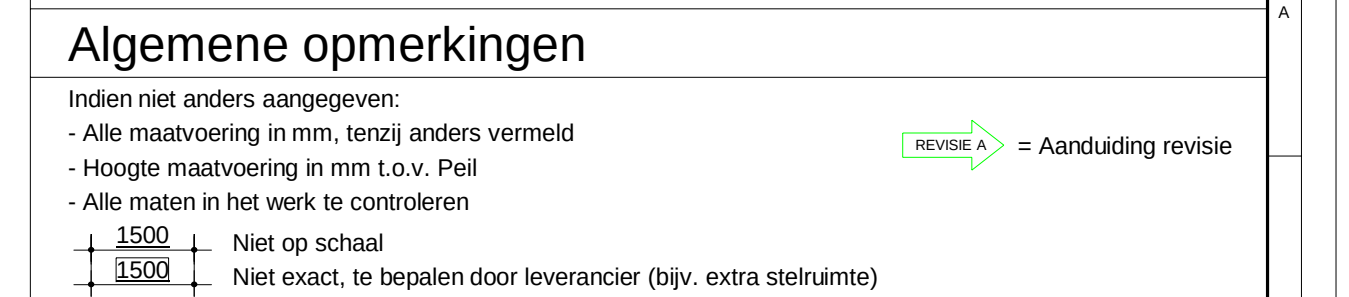


	Perceelgrens
	Bebouwingsgrens
	Heikwerf
	Begraving
	Prefab beton
	Metalcladvand
	Kalkzandsteen
	Gevelmetselwerk
	Sandwichpanelen









	Vluchtlichting		30 minuten brandwerend	
	Noodverlichting		60 minuten brandwerend	
	Vluchtroute		120 minuten brandwerend	0
	Schuimblusser		Zelfsluitende deur	
	Brandmelder		30 minuten brandwerend	
	Brandslanghaspel		60 minuten brandwerend	
	Brandweer toegang			
	Deur alleen gebruiken bij calamiteiten			1


Onderdeel	Materialen	Keuren
Fundatie	Gewapend beton (in het werk gestort)	Wingris Naurel
Vloer	Gewapend beton (in het werk gestort)	Wingris Naurel
Betogevest	Gewapend beton (in het werk gestort)	Licht geel-rood (als bestaand)
Gewebeplating (voorgevel)	Staalplaat (darmwandprofiel, vertikaal)	Verkeerszwart (RAL 9017)
Gevelplating (dakrand)	Staalplaat (darmwandprofiel, vertikaal)	Verkeerszwart (RAL 9017)
Gewebeplating (dakrand)	Staalplaat (darmwandprofiel, vertikaal)	Verkeerszwart (RAL 9017)
Staalconstructie	Gecolte staalprofielen	Besaltgrün (RAL 7012)
Dak	Gecolte staalplaatdeuren	Grünblau (RAL 5005)
Equipment	Staalplaat	Lichtgrün (Sikkens ON.00.81)

Nr	Naam	Opp. (m ²)	Gebruiksfunctie	Gebruiksgebied	Ruimtefunctie	Niveau
C.0.01	Sawdust Feeding	161.5	industrieelfunctie, lichte industrie	functiegebied	functieruimte	0.00+
C.0.02	Vibrating conveyor	41.7	industrieelfunctie, lichte industrie	functiegebied	functieruimte	2.00-
C.1.01	Conveyor Feeding	18.0	industrieelfunctie, lichte industrie	functiegebied	functieruimte	7.65+

 


Kasfatrale gevegers		Maasvlakte Rotterdam								
- Gemeente:		AM								
- Sectie:		516, 517, 580								
- Perceel:										
W	18-04-2019	AANVRAAG BOUWVERGUNNING				KELS	SGRT			
0	12-04-2019	AANVRAAG BOUWVERGUNNING				KELS	SGRT			
AUZ	DATUM	AANMELDING				GETUEND	GEZ.			
OPDRACHTGEVER		Arbafame								
PROJECT		Arbafame Basic Engineering								
		TITEL								
		Sawdust Feeding Gebouw C								
		Plattengond								
		Deels								
		Doorsnedes								
VESTIGING		AFDELING	SCHAL	FORM	ORDERNUMMER	SUB	TEKENINGNUMMER	BLAD	VAN	WZ
Schiedam	311	1 : 100	AM	753192	01	1149003	1	1	1	

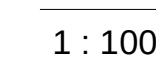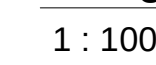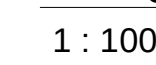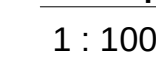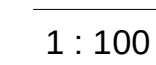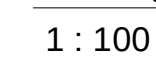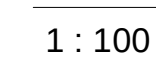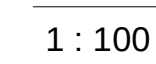


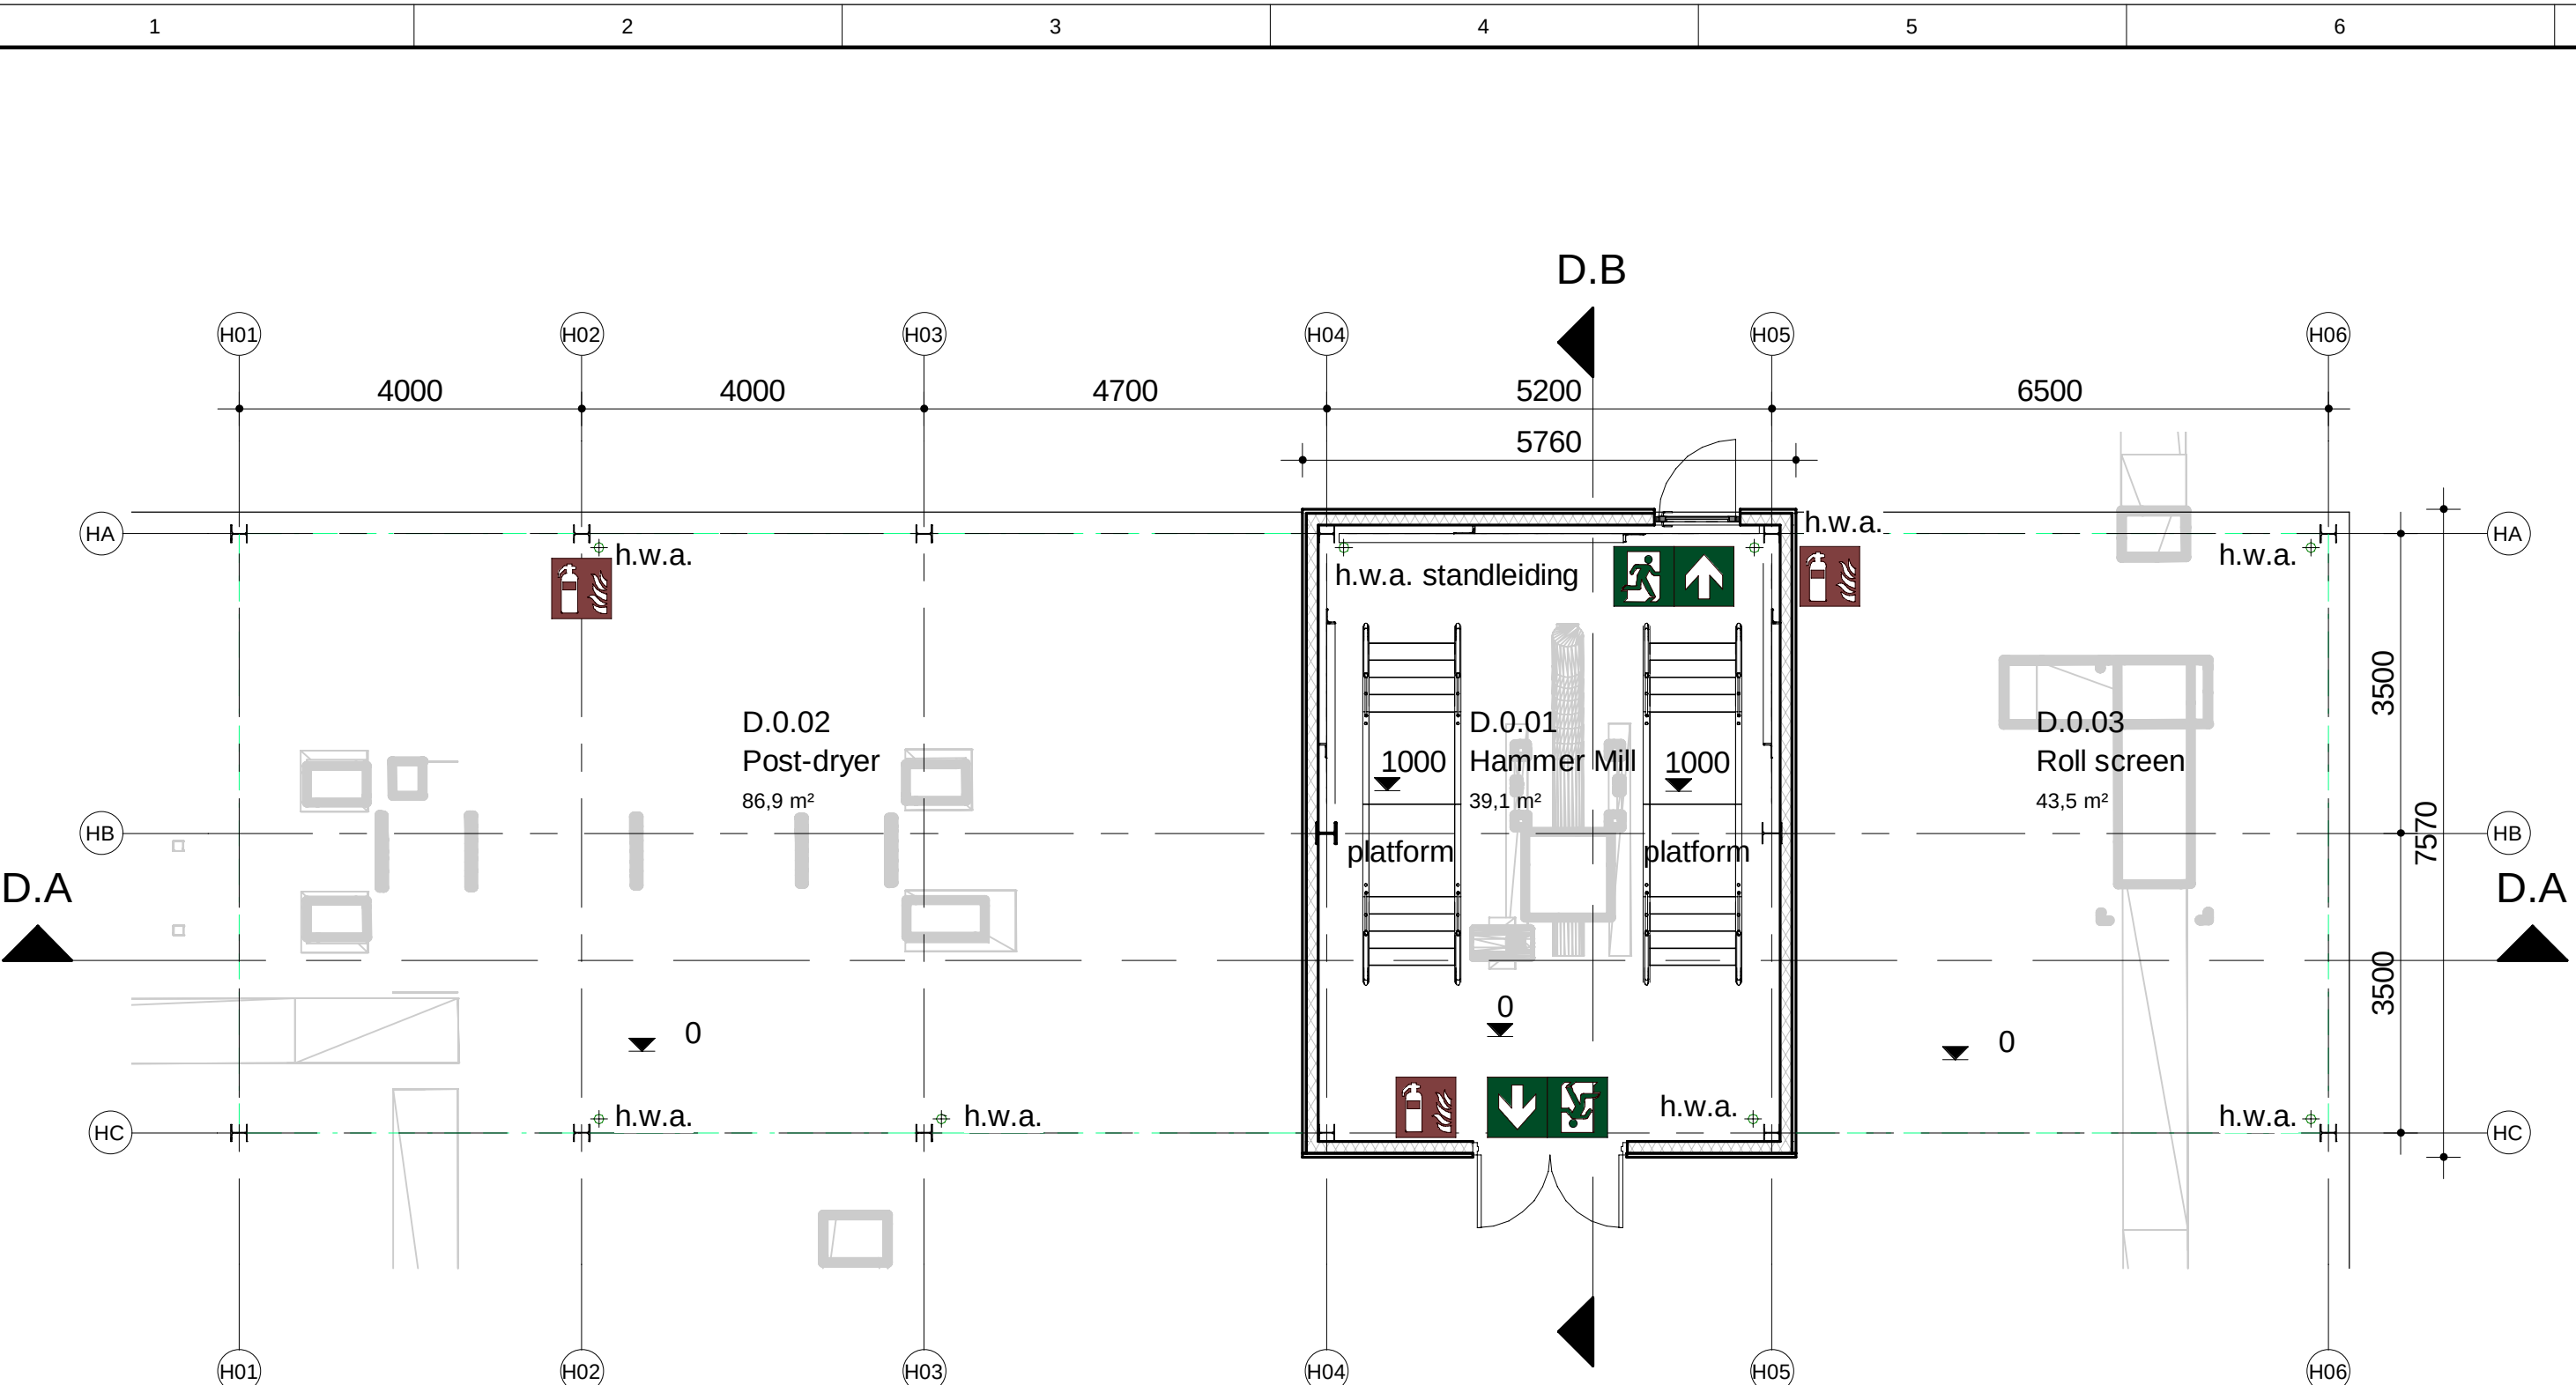


Plattegrond
1 : 100

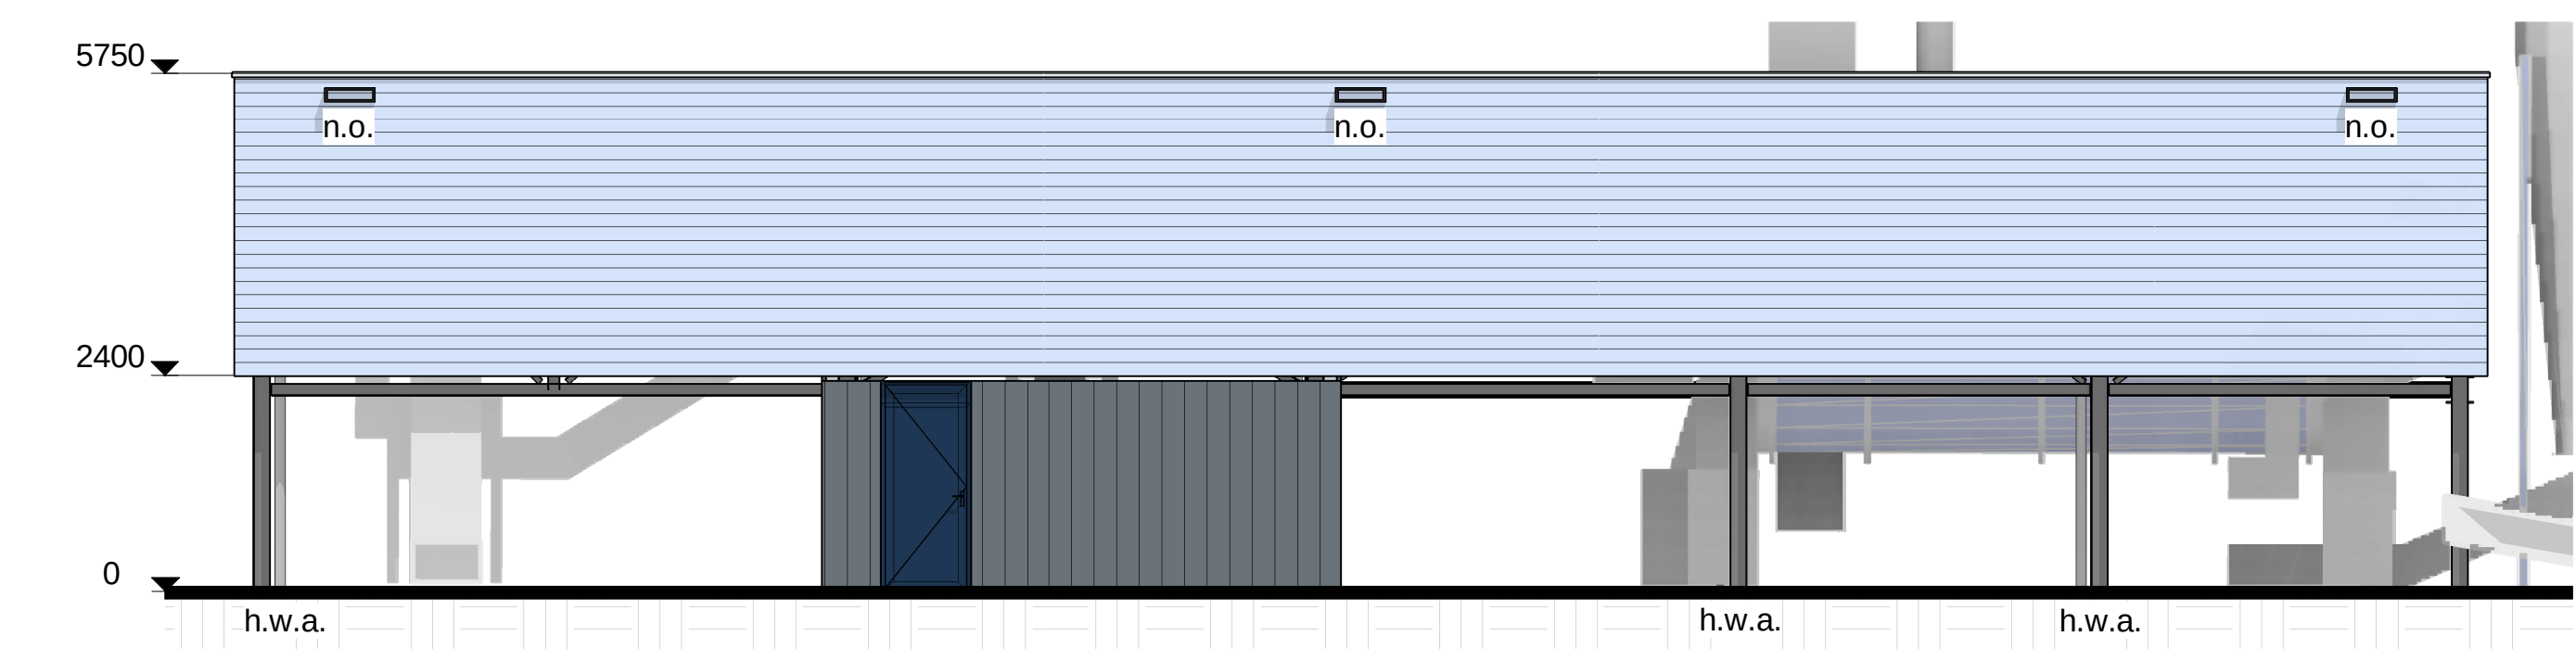


Noordgevel
1 : 100

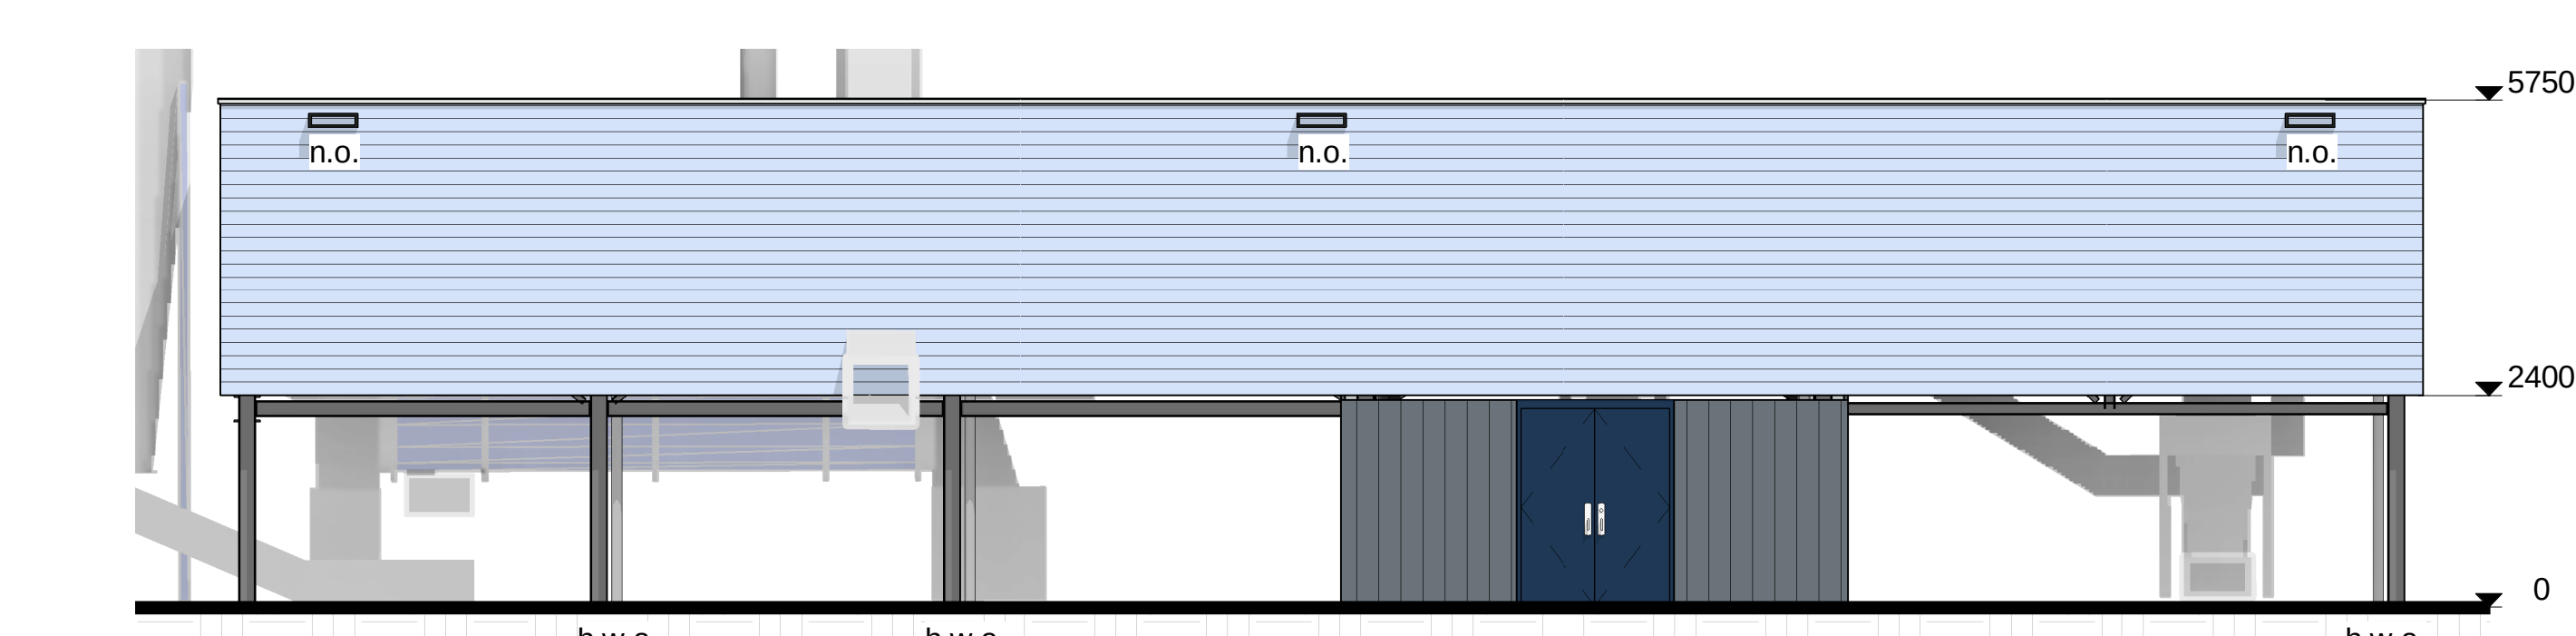


Zuidgevel
1 : 100

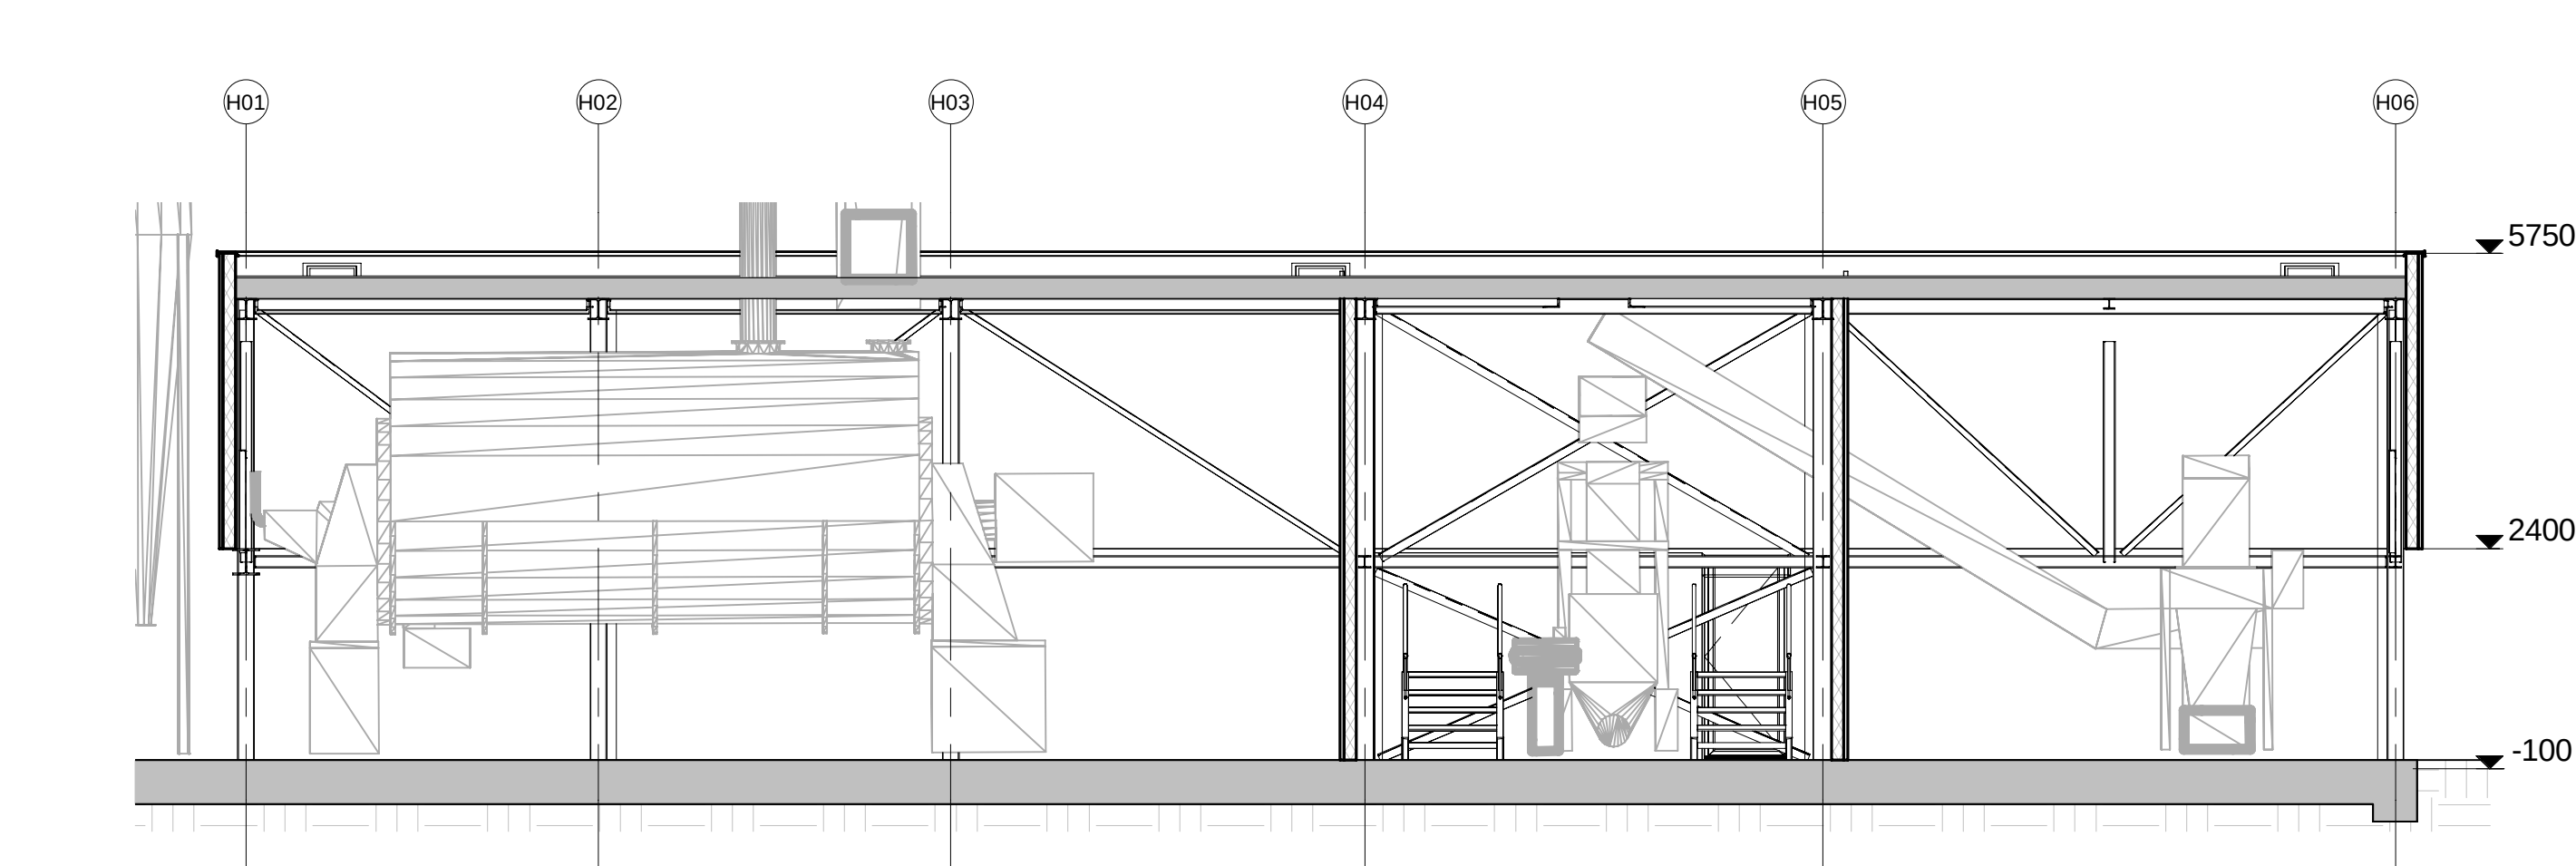

Doorsnede D.A-A
1 : 100

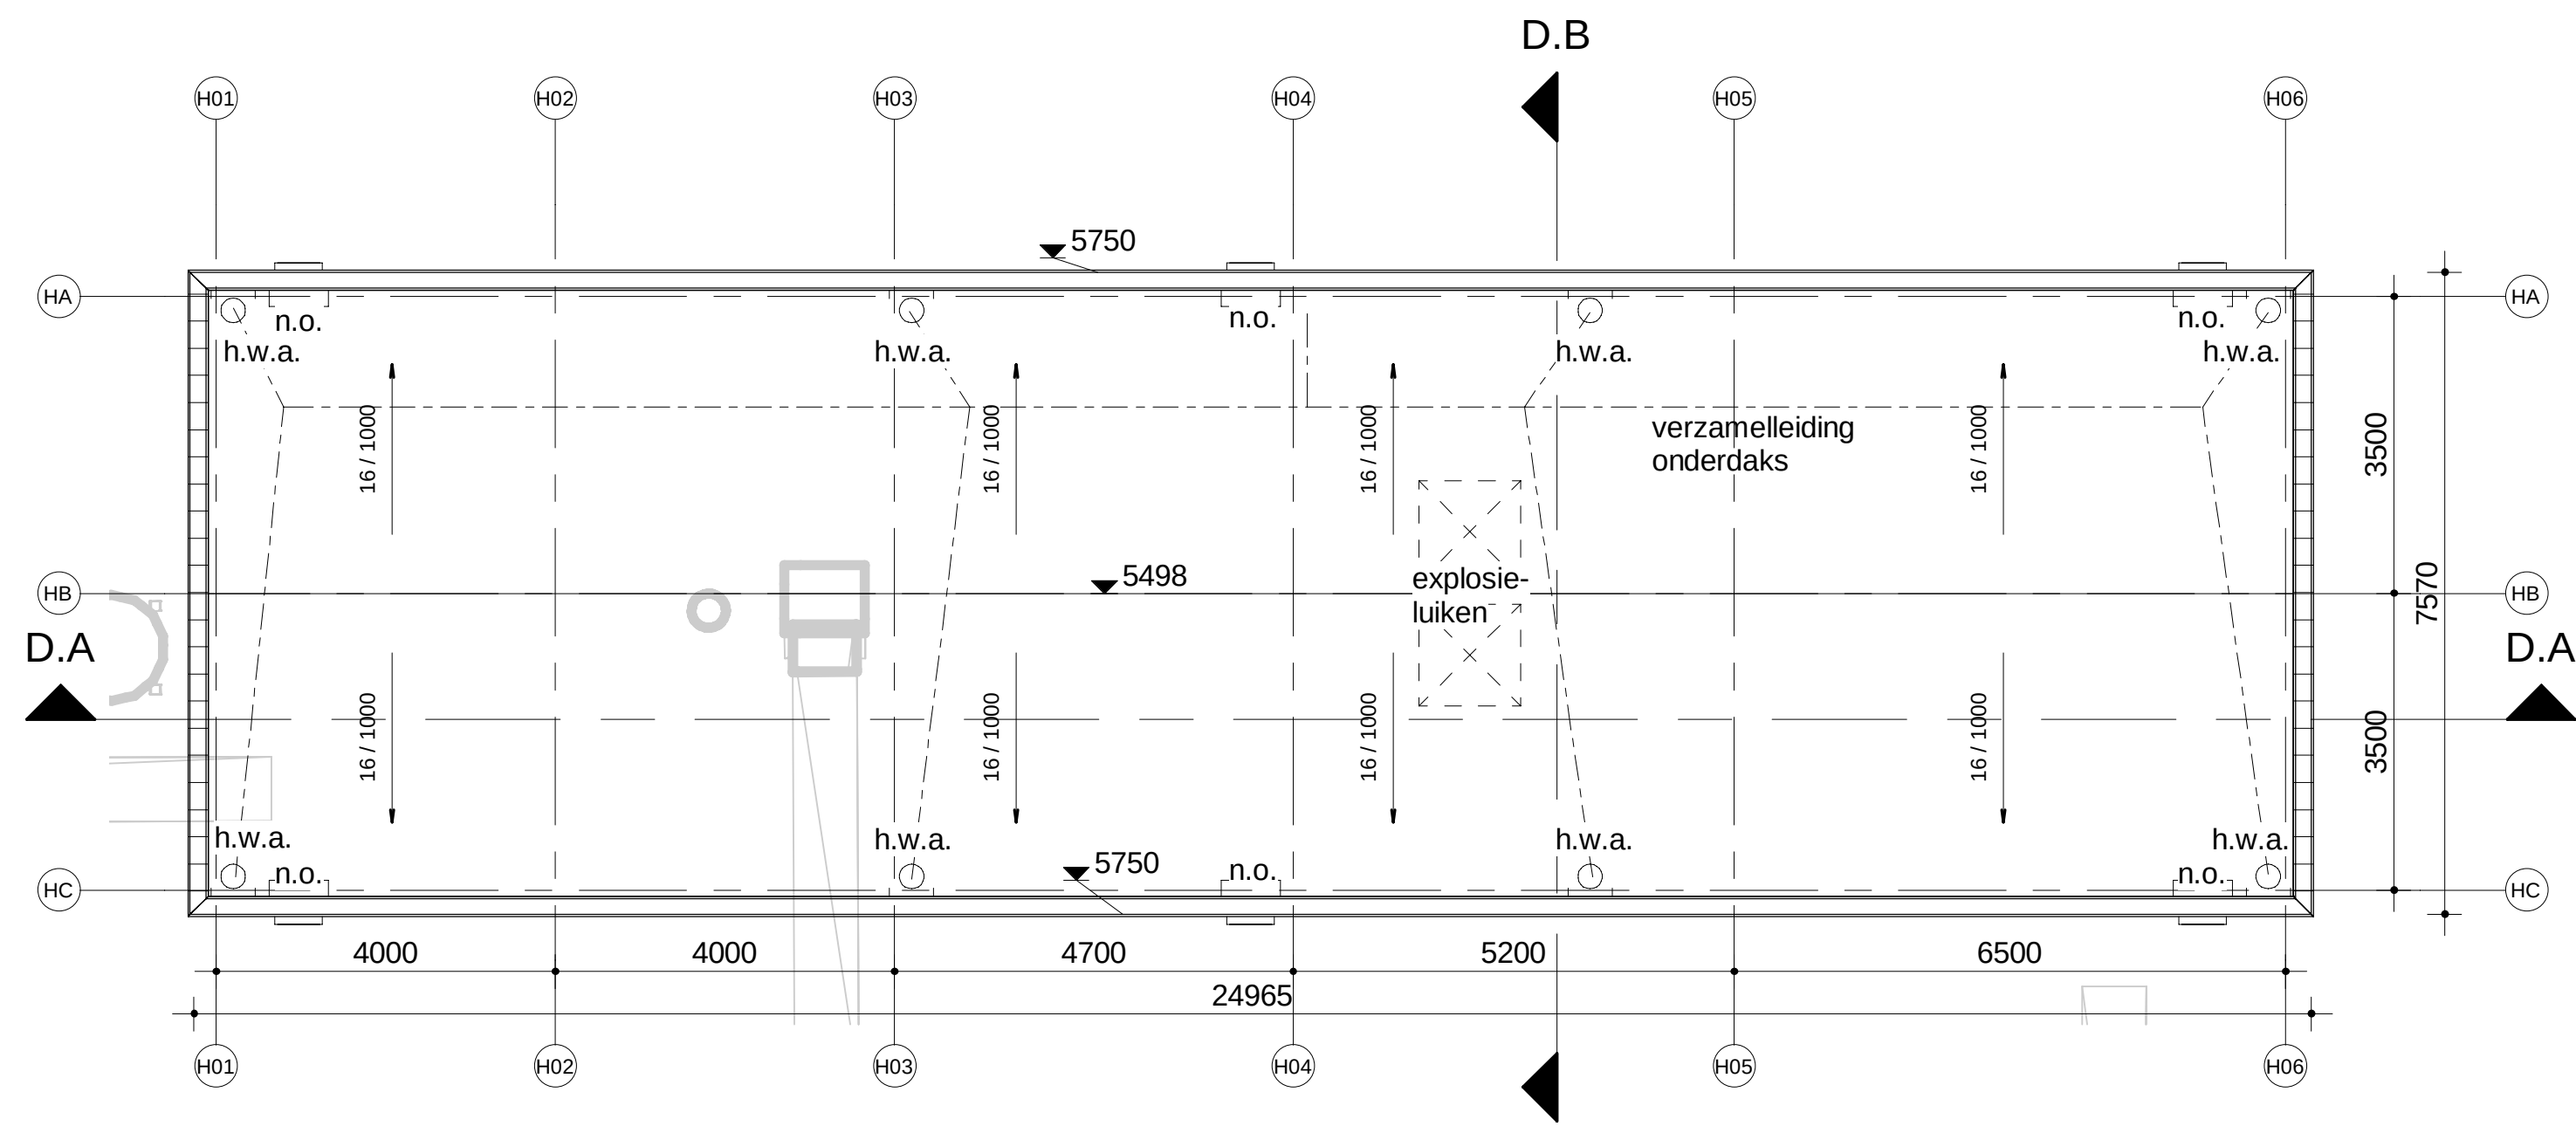


Dak plattegrond
1 : 100

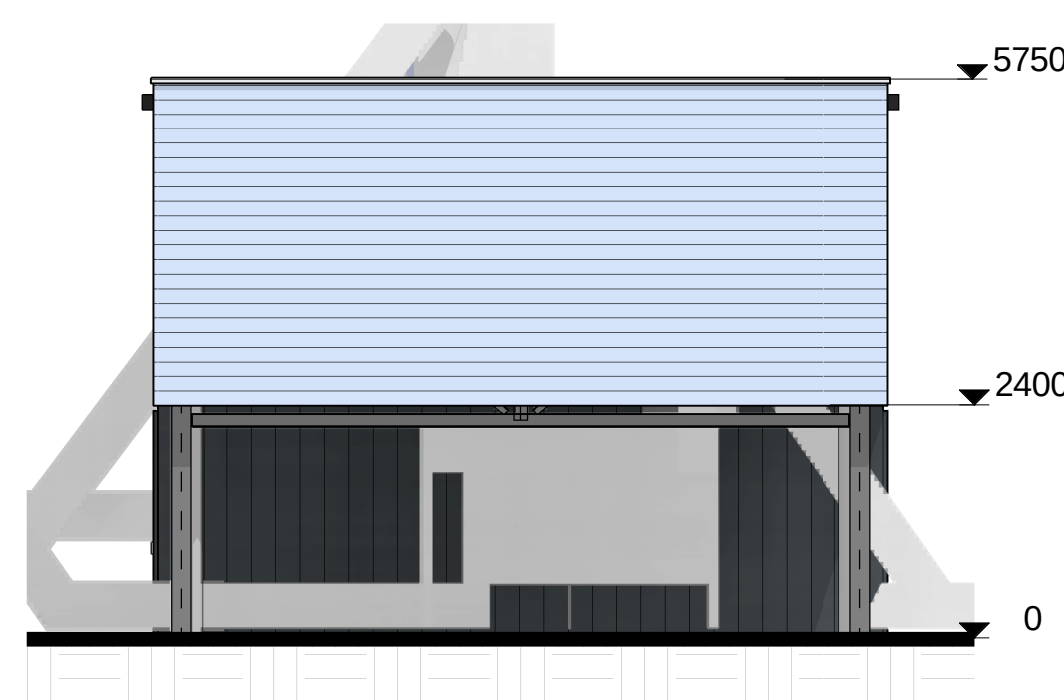

Oostgevel
1 : 100



Westgevel
1 : 100

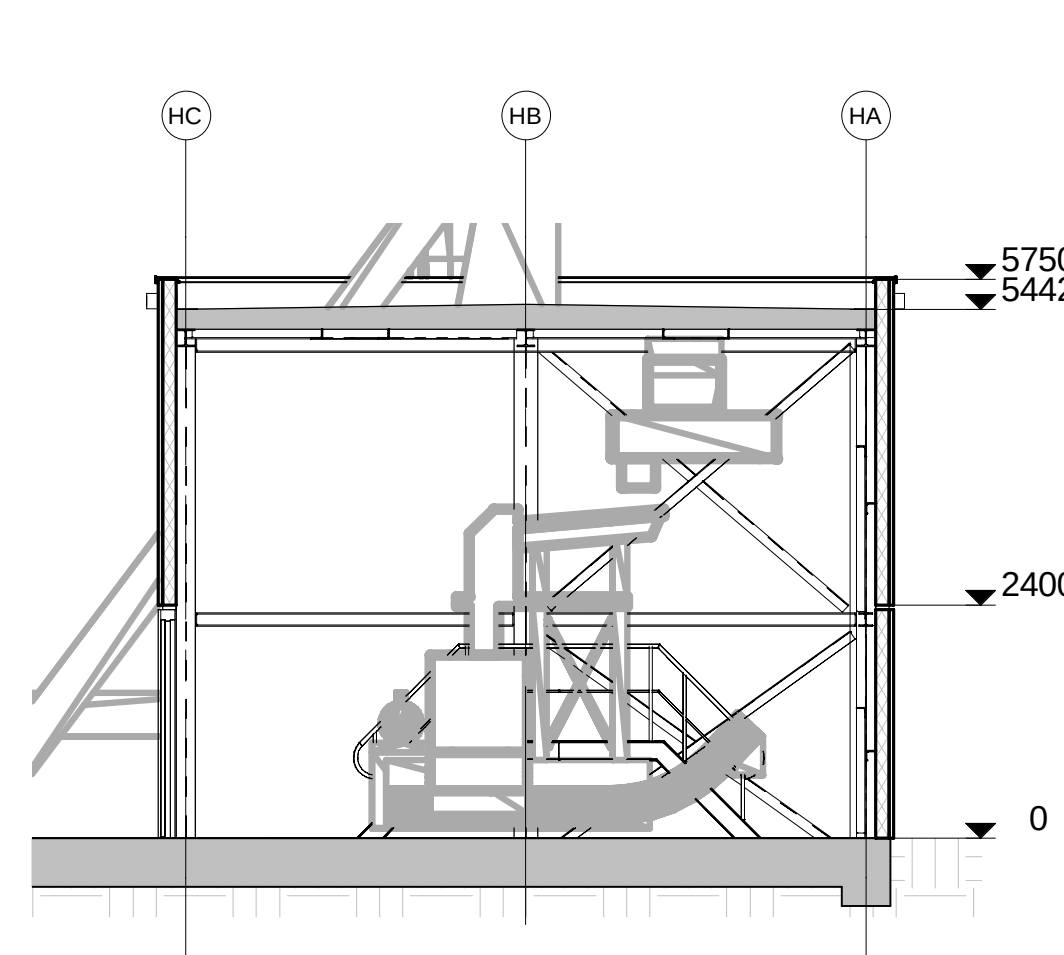

Doorsnede D.B-B
1 : 100

Peil = 0 = b.k. afgewerkte begane grondvl. = 950+ NAP

Algemene opmerkingen

- Indien niet anders aangegeven:
- Alle maatvoering in mm, tenzij anders vermeld
 - Hoogte maatvoering in mm t.o.v. Peil
 - Alle maten in het werk te controleren
- 1500 Niet op schaal
1500 Niet exact, te bepalen door leverancier (bijv. extra stelruimte)

Renvooi

- Perceelgrens
- Bebouwingsgrens
- Hekwerk
- Begroeiing
- Prefab beton
- Metalstudwand
- Kalkzandsteen
- Gevel metselwerk
- Sandwichpanelen

Renvooi brandveiligheid

- Fluchtrichting 30 minuten brandwerend
- Noodverlichting 60 minuten brandwerend
- Fluchtroute 120 minuten brandwerend
- Schuimblusser
- Brandmelder
- Brandslanghaspel
- Brandweer toegang
- Deur alleen gebruiken bij calamiteiten


Kleuren- en materialenstaat Hammer Mill

Onderdeel	Materialen	Kleuren
Fundatie	Gewapend beton (in het werk gestort)	Witgrijs Naturel
Vloer	Gewapend beton (in het werk gestort)	Witgrijs Naturel
Gevelbeplating (plint <2400+)	Staalplaat (damwandprofiel, vertikaal)	Verkeerszwart (RAL 9017)
Gevelbeplating (>2400+)	Staalplaat (damwandprofiel, horizontaal)	Lichtblauw (Sikkens UO.20.70)
Staalconstructie	Gecoate staalprofielen	Basaltgrijs (RAL 7012)
Deuren	Geïsoleerde staalplaatdeuren	Grijsblauw (RAL 5008)
Equipment	Staalplaat	Lichtgrijs (Sikkens ON.00.81)

Gebouw D - Hammer Mill ruimtelijst

Nr	Naam	Opp. (m2)	Gebruiksfunctie	Gebruiksgebied	Ruimtefunctie	Niveau
D.0.01	Hammer Mill	39.1	industriefunctie, lichte industrie	functiegebied	functieruimte	0.000+
D.0.02	Post-dryer	86.9	industriefunctie, lichte industrie	functiegebied	functieruimte	0.000+
D.0.03	Roll screen	43.5	industriefunctie, lichte industrie	functiegebied	functieruimte	0.000+
		169.5				

Situatie en kadastrale gegevens

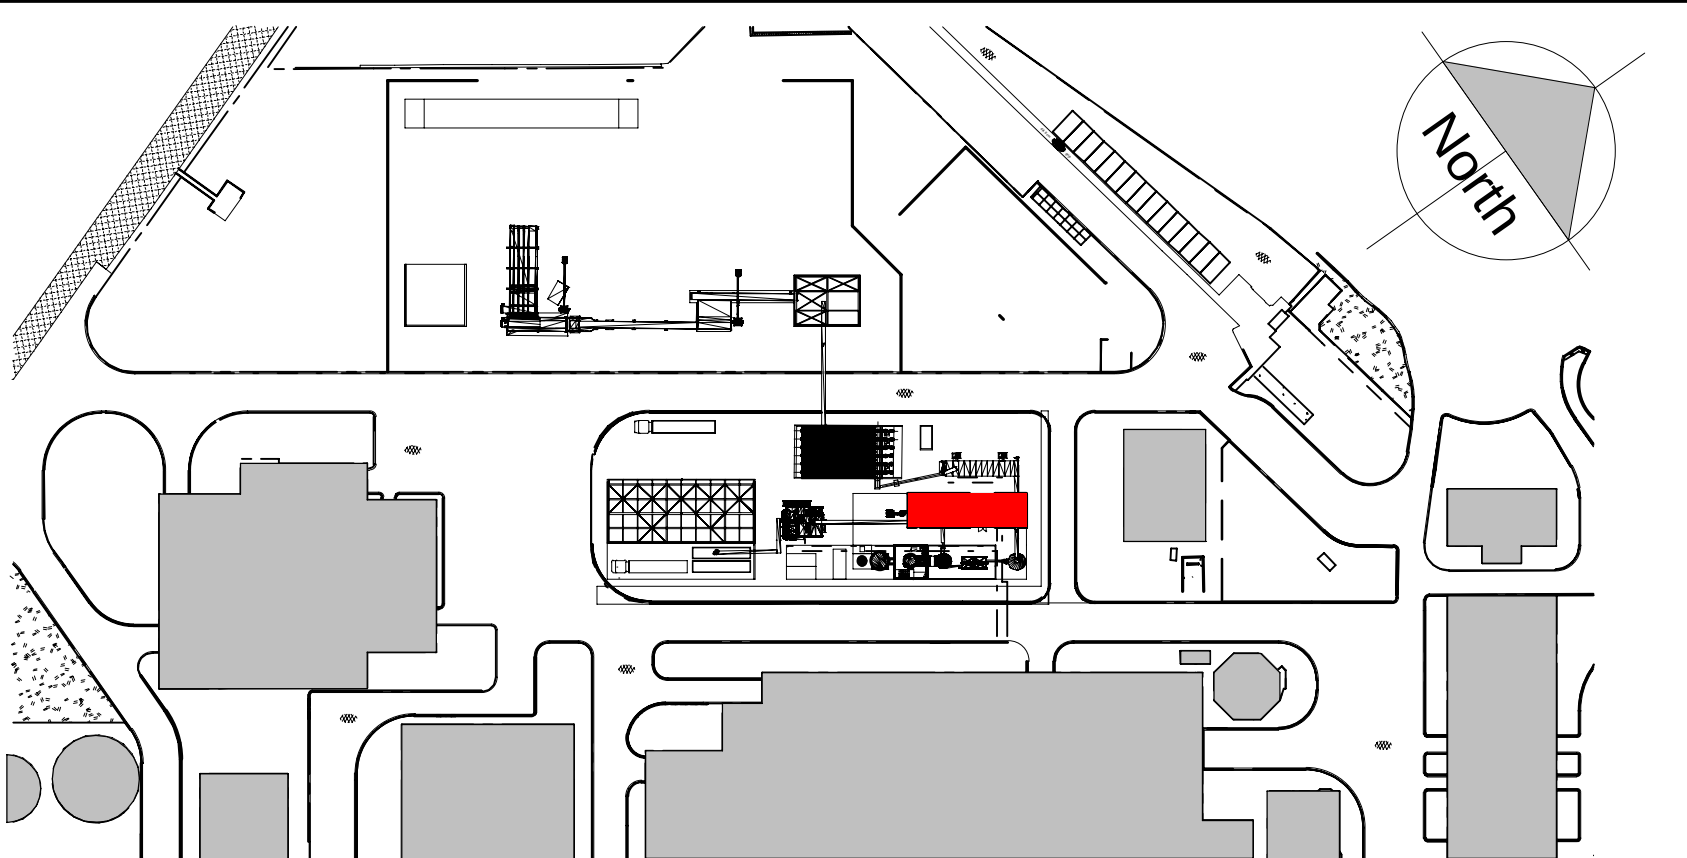

Kadastrale gegevens
- Gemeente: Maasvlakte Rotterdam
- Sectie: AM
- Perceel: 516, 517, 580

A	18-04-2019	AANVRAAG BOUWVERGUNNING	KELS	SGRT	
0	12-04-2019	AANVRAAG BOUWVERGUNNING	KELS	SGRT	
WUZ	DATUM	OPMERKING	GETEKEND	GEZ.	GEZ.

OPDRACHTGEVER

PROJECT

TITEL
Hammer Mill Gebouw D
Plattegrond
Gevels
Doorsnedes

VESTIGING	AFDELING	SCHAAL	FORMA	ORDERNUMMER	SUB	TEKENINGNUMMER	BLAD	VAN	WUZ
Schiedam	311	1 : 100	A1	T53192	01	1149004	1	1	A

Peil = 0 = b.k. afgewerkte begane grondvl. = 950+ NAP

Algemene opmerkingen

- Indien niet anders aangegeven
- Alle maatvoering in mm, tenzij anders vermeld
- Hoogte maatvoering in mm t.o.v. Peil
- Alle maten in het werk te corrigeren
- Niet op schaal
- Niet exact, te bepalen door leverancier (bijv. extra steekmaat)

Renvooi

- Perceelgrens
- Bouwingsgrens
- Hekwerk
- Begroeiing
- Prefab beton
- Mestafvoer
- Kalkzandsteen
- Gevelmetselwerk
- Sandwichpanelen

Renvooi brandveiligheid

- Vluichterichting
- Noodverlichting
- Vluchroute
- Schuimblusser
- Brandmelder
- Brandslanghaspel
- Brandweer toegang
- Deur alleen gebruiken bij calamiteiten
- 30 minuten brandwerend
- 60 minuten brandwerend
- 120 minuten brandwerend
- Zelfsluitende deur
- 30 minuten brandwerend
- 60 minuten brandwerend


Kleuren- en materialenstaat Reactors

Onderdeel	Materialen	Kleuren
Fundatie	Gewapend beton (in het werk gestort)	Witgrijs Naturel
Vloer	Gewapend beton (in het werk gestort)	Witgrijs Naturel
Gevelbekleding (plint <2400+)	Staalplaat (damwandprofiel, verticaal)	Verkeerszwart (RAL 9017)
Gevelbekleding (>2400+)	Staalplaat (damwandprofiel, horizontaal)	Lichtblauw (Skikens 00.20.70)
Staalconstructie	Gelakte staalprofielen	Beaalgrijs (RAL 7012)
Deuren	Geïsoleerde staalplaatdeuren	Grijsblauw (RAL 5008)
Equipment	Staalplaat	Lichtgrijs (Skikens ON.00.81)


Gebouw E - Reactors ruimtelijst

Nr	Naam	Opp. (m2)	Gebruiksfunctie	Gebruiksgebied	Ruimtefunctie	Niveau
E.0.01	Reactors	103.9	industriefunctie, lichte industrie functiegebied	functiegebied	functiegebied	0.000+
E.1.01	Verdieping reactors	103.9	industriefunctie, lichte industrie functiegebied	functiegebied	functiegebied	10.000+
		207.8				


Situatie en kadastragegevens

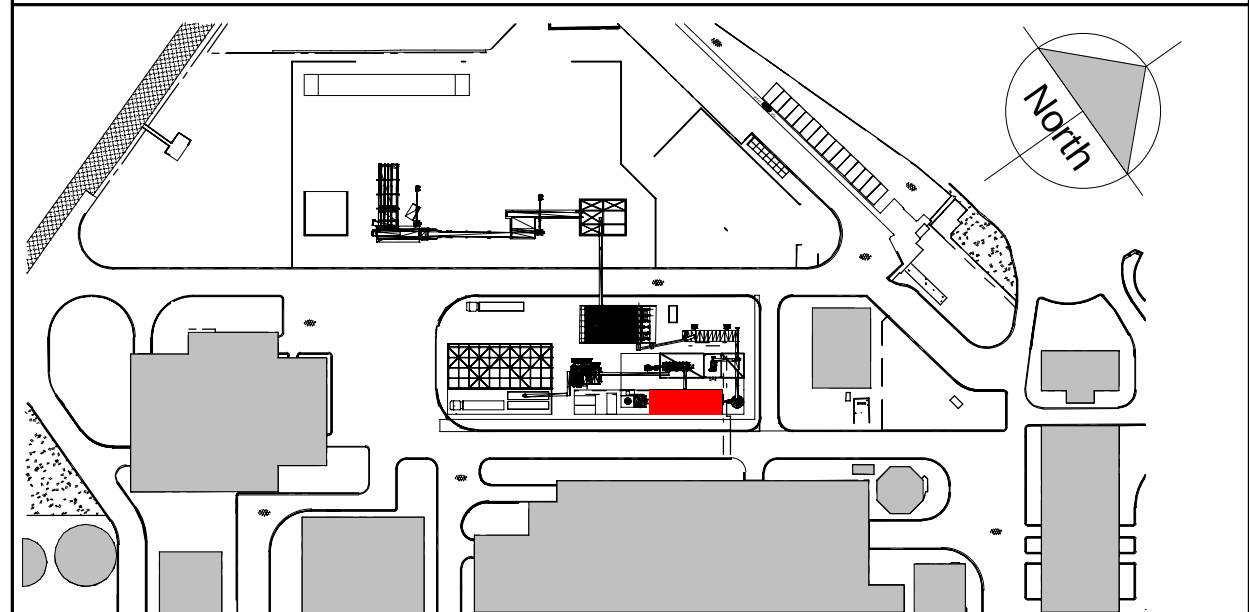


Kadastrale gegevens		Maatschappij Rotterdam			
- Gemeente:		AM			
- Sectie:		518			
- Perceel:		517.580			
A	19-04-2019	AAANVRAAG BOUWVERGUNNING		KELS	SGRT
0	12-04-2019	BOUWANVRAAG		KELS	SGRT
WUZ	DATUM	OPMERKING		GETEKEND	GEZ. DEZEN
OPDRACHTGEVER					
Arbabeat					
PROJECT					
Arbabeat Basic Engineering					
TITEL					
Reactors Gebouw E					
Plattegrond					
Gevels					
Doorsnedes					
VESTIGING	AFDELING	SCHAAL	FORM.	ORDERSNUMMER	SUB
Schiedam	S11	1:100	A0	TS3392	01
TEKENING		TEKENING		BLAD	
Schiedam		1:100		1	
TEKENING		TEKENING		TEKENING	
Schiedam		1:100		1	

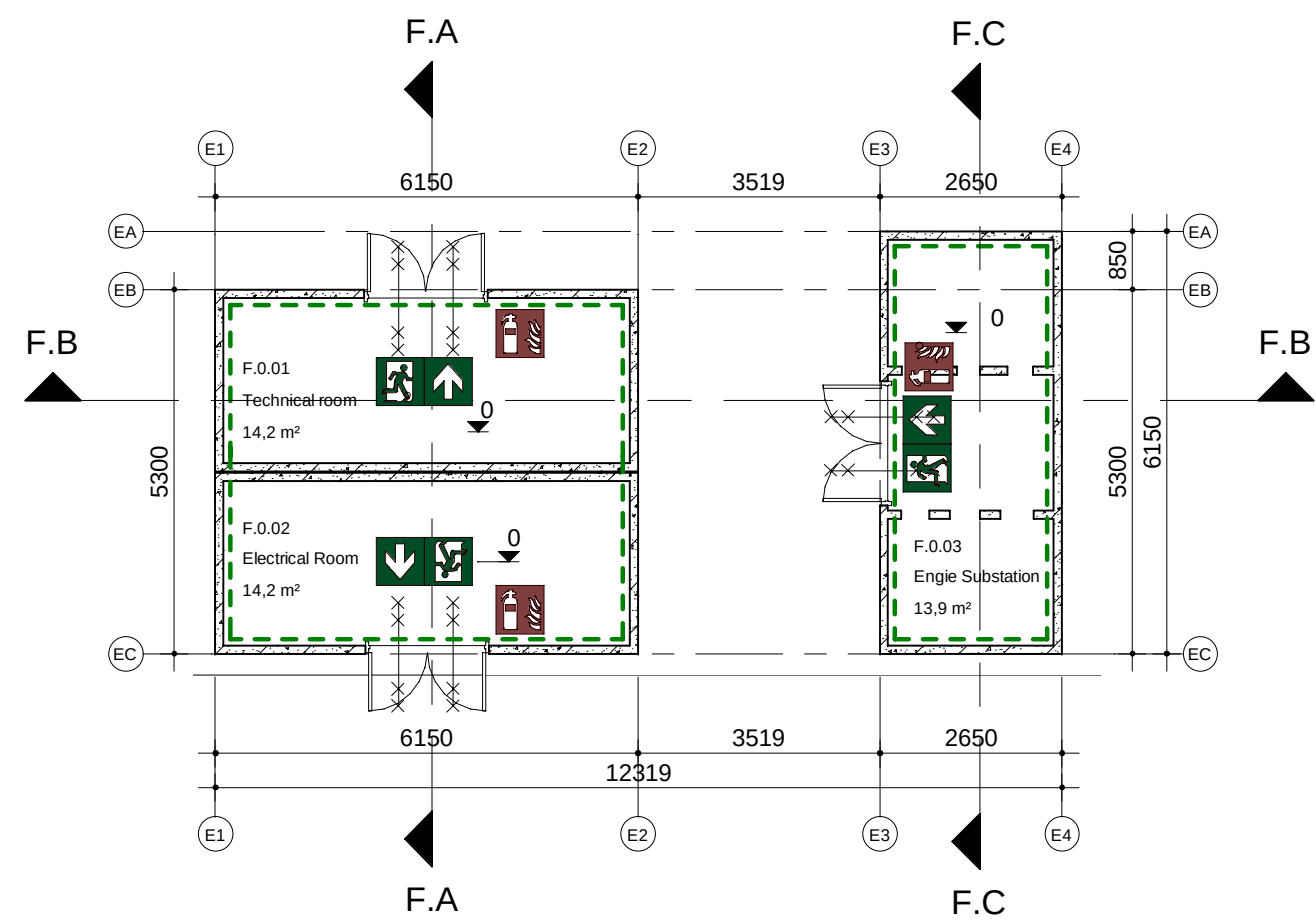


Plattegrond
1 : 100

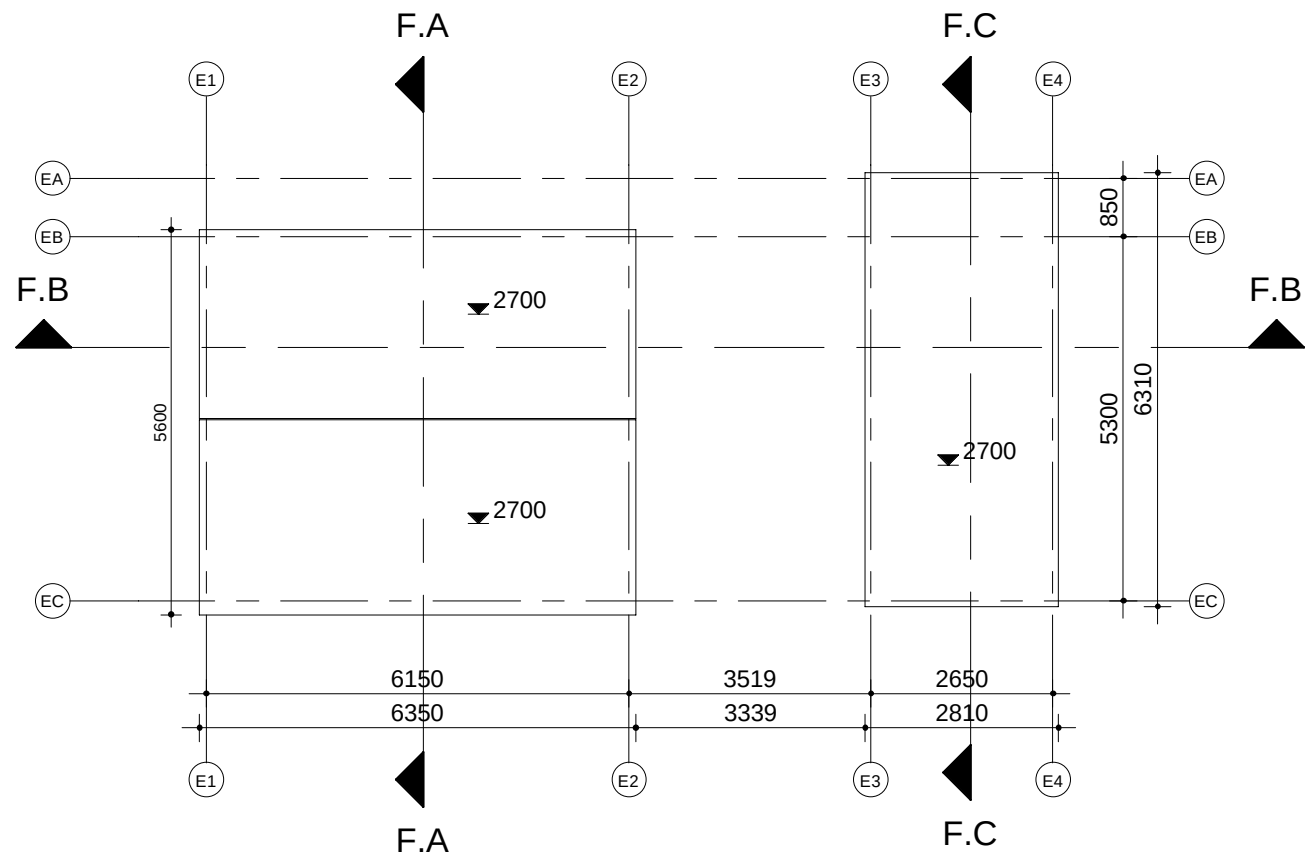


Dak plattegrond
1 : 100

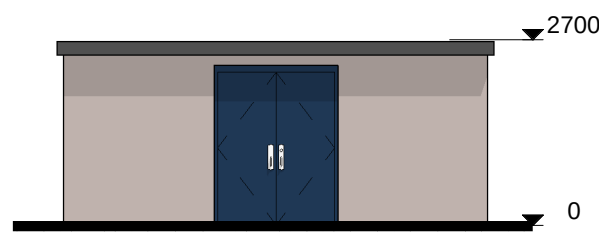


Zuidgevel E&T
1 : 100

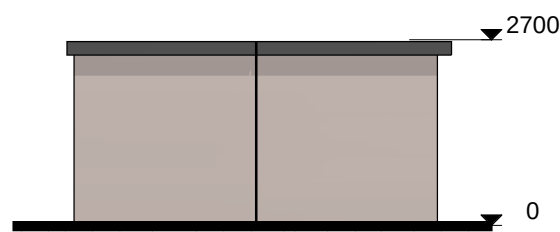


Westgevel
1 : 100

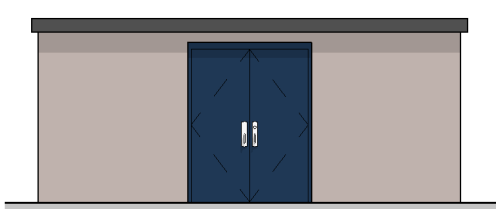


Noordgevel
1 : 100

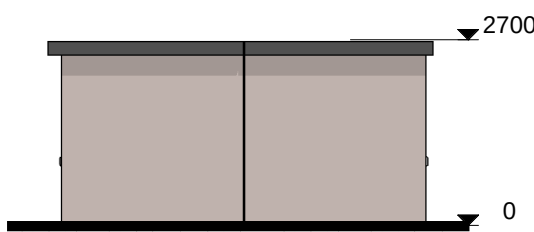


Oostgevel
1 : 100

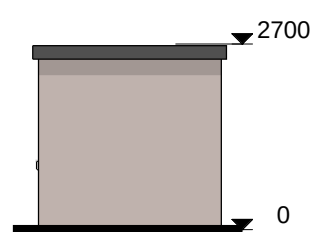

Zuidgevel Engie Substation
1 : 100

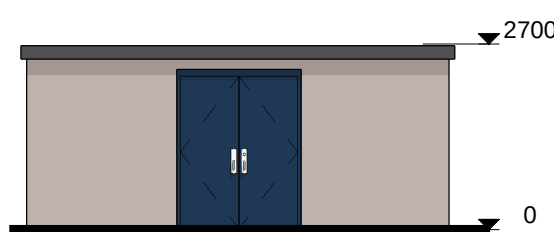


Westgevel
1 : 100

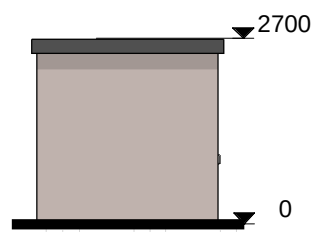


Noordgevel
1 : 100




Oostgevel
1 : 100

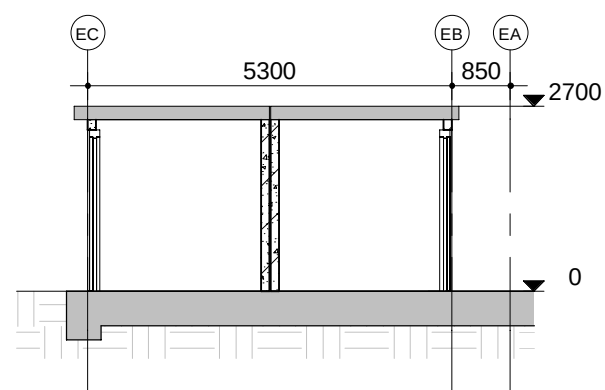

Doorsnede F.A-A
1 : 100

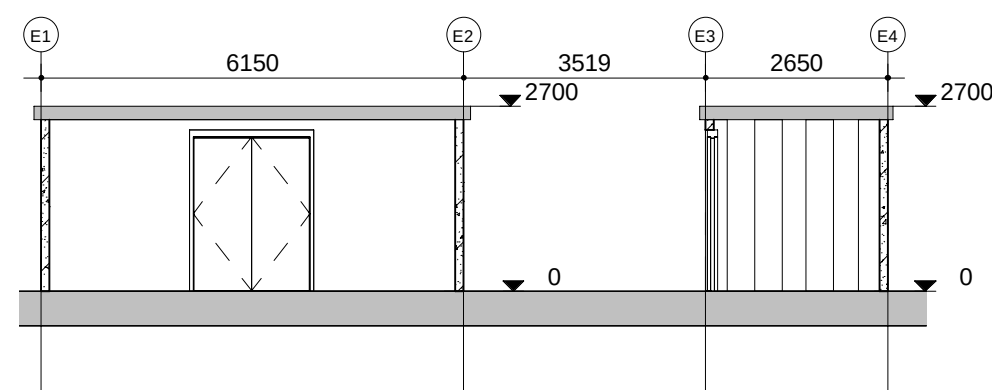

Doorsnede F.B-B
1 : 100

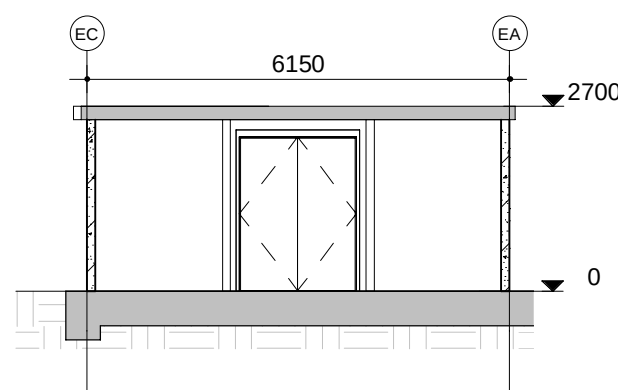

Doorsnede F.C-C
1 : 100

Peil = 0 = b.k. afgewerkte begane grondvl. = 950+ NAP

Algemene opmerkingen

- Indien niet anders aangegeven:
- Alle maatvoering in mm, tenzij anders vermeld
 - Hoogte maatvoering in mm t.o.v. Peil
 - Alle maten in het werk te controleren
- 1500 Niet op schaal
1500 Niet exact, te bepalen door leverancier (bijv. extra stelruimte)

Renvooi

- Perceelgrens
- Bebouwingsgrens
- Hekwerk
- Begroeiing
- Prefab beton
- Metalstudwand
- Kalkzandsteen
- Gevel metselwerk
- Sandwichpanelen

Renvooi brandveiligheid

- Vluchtrichting
- Noodverlichting
- Vluchtroute
- Schuimblusser
- Brandmelder
- Brandslanghaspel
- Brandweer toegang
- Deur alleen gebruiken bij calamiteiten
- 30 minuten brandwerend
- 60 minuten brandwerend
- 120 minuten brandwerend
- Zelfsluitende deur
- 30 minuten brandwerend
- 60 minuten brandwerend


Kleuren- en materialenstaat E&T

Onderdeel	Materialen	Kleuren
Fundatie	Gewapend beton (in het werk gestort)	Coating zwart
Vloer	Gewapend beton (in het werk gestort)	Witgrijs Naturel
Gevelbeplating	Prefab beton, afwerking: Epoxy 64M	Grijsbruin gemeleerd
Dakrand	Prefab beton	Antracietgrijs (7016)
Deuren	Geïsoleerde staalplaatdeuren	Antracietgrijs (7016)

Gebouw F - Technical & eletrical / substation ruimtelijst

Nr	Naam	Opp. (m2)	Gebruiksfunctie	Gebruiksgebied	Ruimtefunctie	Niveau
F.0.01	Technical room	14.2	industriefunctie, lichte industrie	functiegebied	functieruimte	0.000+
F.0.02	Electrical Room	14.2	industriefunctie, lichte industrie	functiegebied	functieruimte	0.000+
F.0.03	Engie Substation	13.9	industriefunctie, lichte industrie	functiegebied	functieruimte	0.000+
		42,3				

Situatie en kadastrale gegevens

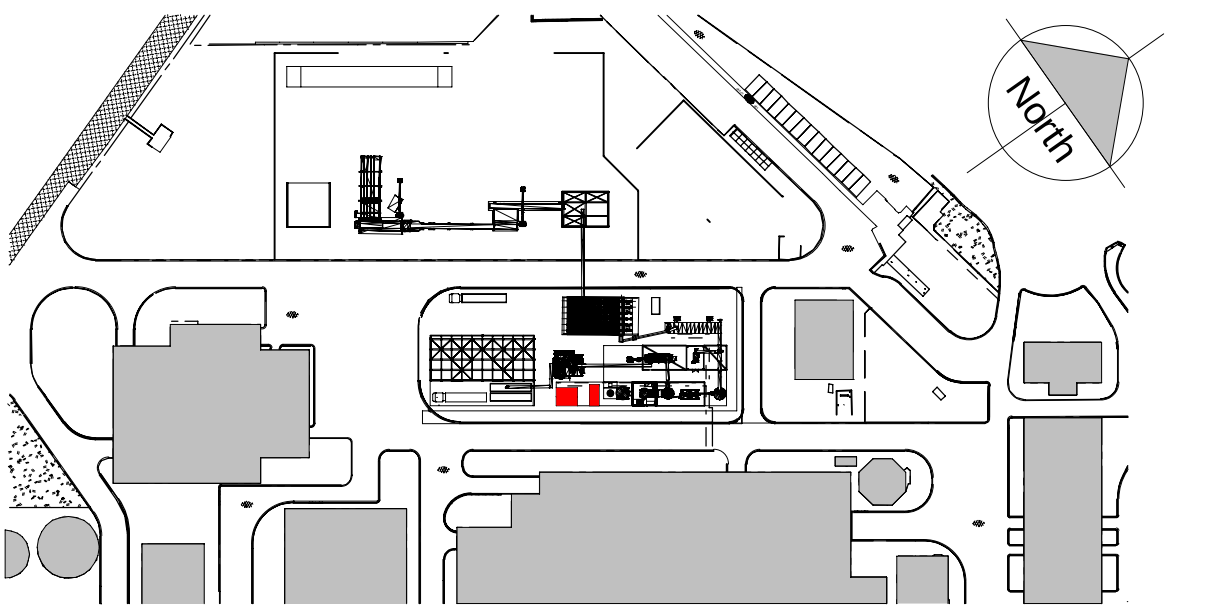

Kadastrale gegevens
- Gemeente: Maasvlakte Rotterdam
- Sectie: AM
- Perceel: 516, 517, 580

A	18-04-2019	AANVRAAG BOUWVERGUNNING	KELS	SGRT
0	12-04-2019	AANVRAAG BOUWVERGUNNING	KELS	SGRT
WUZ.	DATUM	OPMERKING	GETEKEND	GEC.

OPDRACHTGEVER
Arbaflame

PROJECT
Arbaheat Basic Engineering



TITEL
Techn. & electr./substation gebouw F
Plattegrond
Gevels
Doorsnedes

VESTIGING Schiedam	AFDELING 311	SCHAAL 1 : 100	FORM. A1	ORDERNUMMER T53192	SUB 01	TEKENINGNUMMER 1149006	BLAD 1	VAN 1	WUZ. A
-----------------------	-----------------	-------------------	-------------	-----------------------	-----------	---------------------------	-----------	----------	-----------

Peil = 0 = b.k. afgewerkte begane grondvl. = 950+ NAP

Algemene opmerkingen

- Indien niet anders aangegeven:
- Alle maatvoering in mm, tenzij anders vermeld
 - Hoogte maatvoering in mm Lo.v. Peil
 - Alle maten in het werk te controleren
 - Niet op schaal
 - Niet exact, te bepalen door leverancier (bijv. extra steunmaat)

Renvooi

- Perceelgrens
- Bebouwingsgrens
- Hekwerk
- Begroeiing
- Prefab beton
- Metselwerk
- Kalkzandsteen
- Gewelwetselwerk
- Sandwichpanelen

Renvooi brandveiligheid

- Vluchtrichting
- Noodverlichting
- Vluchtroute
- Schuldbuis
- Brandmelder
- Brandslanghaspel
- Brandweer toegang
- Deur alleen gebruiken bij calamiteiten
- 30 minuten brandwerend
- 60 minuten brandwerend
- 120 minuten brandwerend
- Zelfsluitende deur
- 30 minuten brandwerend
- 60 minuten brandwerend


Kleuren- en materialenstaat Sawdust Storage

Onderdeel	Materialen	Kleuren
Fundatie	Gewapend beton (in het werk gestort)	Witgrijs Natuur
Vloer	Gewapend beton (in het werk gestort)	Witgrijs Natuur
Betongewel	Gewapend beton (in het werk gestort)	Licht geel-rood (als bestaand)
Gevelbep (voor en achtergevel)	Staalplaat (damwandprofiel, horizontaal)	Lichtblauw (Sikkens UO 20,70)
Gevelbepaling (zijgevels)	Staalplaat (damwandprofiel, verticaal)	Verkeerszwart (RAL 9017)
Dakrand (rijgevel)	Zetwerk	Lichtblauw (Sikkens UO 20,70)
Dak	Geprofileerde staalplaat	Lichtblauw (Sikkens UO 20,70)
Staalconstructie	Gecoleerde staalprofielen	Basaltgrijs (RAL 7012)

Gebouw G - Sawdust Storage ruimtelijst

Nr	Naam	Opp. (m2)	Gebruiksfunctie	Gebruiksgebied	Ruimtefunctie	Niveau
G.0.01	Sawdust Storage	398.1	industriefunctie, tichte industrie	functiegebied	functie ruimte	0.000+

Situatie en kadastragegevens

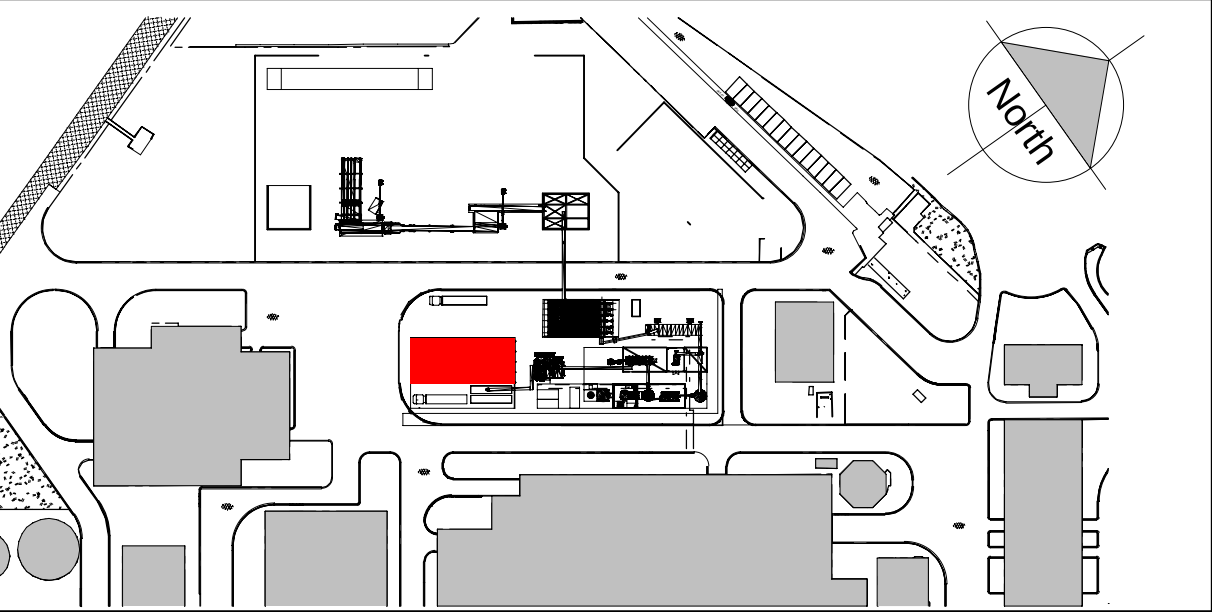

Kadastrale gegevens	Maatschappij Rotterdam
- Gemeente:	AM
- Sectie:	518, 517, 580
- Perceel:	


A	19-04-2019	AANVRAAG BOUWVERGUNNING		KELS	SGRT
0	12-04-2019	BOUWMAANVRAAG		KELS	SGRT

OPDRACHTGEVER	Arbafame
PROJECT	Arbafame Basic Engineering

TITEL	Sawdust Storage Gebouw G
TITEL	Plattegrond
TITEL	Gevels
TITEL	Doorsneden


VESTIGING	Schiedam	AFDELING	S11	SCHAAL	1:100	FORM.	A0	ORDERSNUMMER	TS3392	SUB	TEKENINGNUMMER	1149007	BLAD	VAN	WOZ	A
-----------	----------	----------	-----	--------	-------	-------	----	--------------	--------	-----	----------------	---------	------	-----	-----	---

TEG: TENDON DEUR

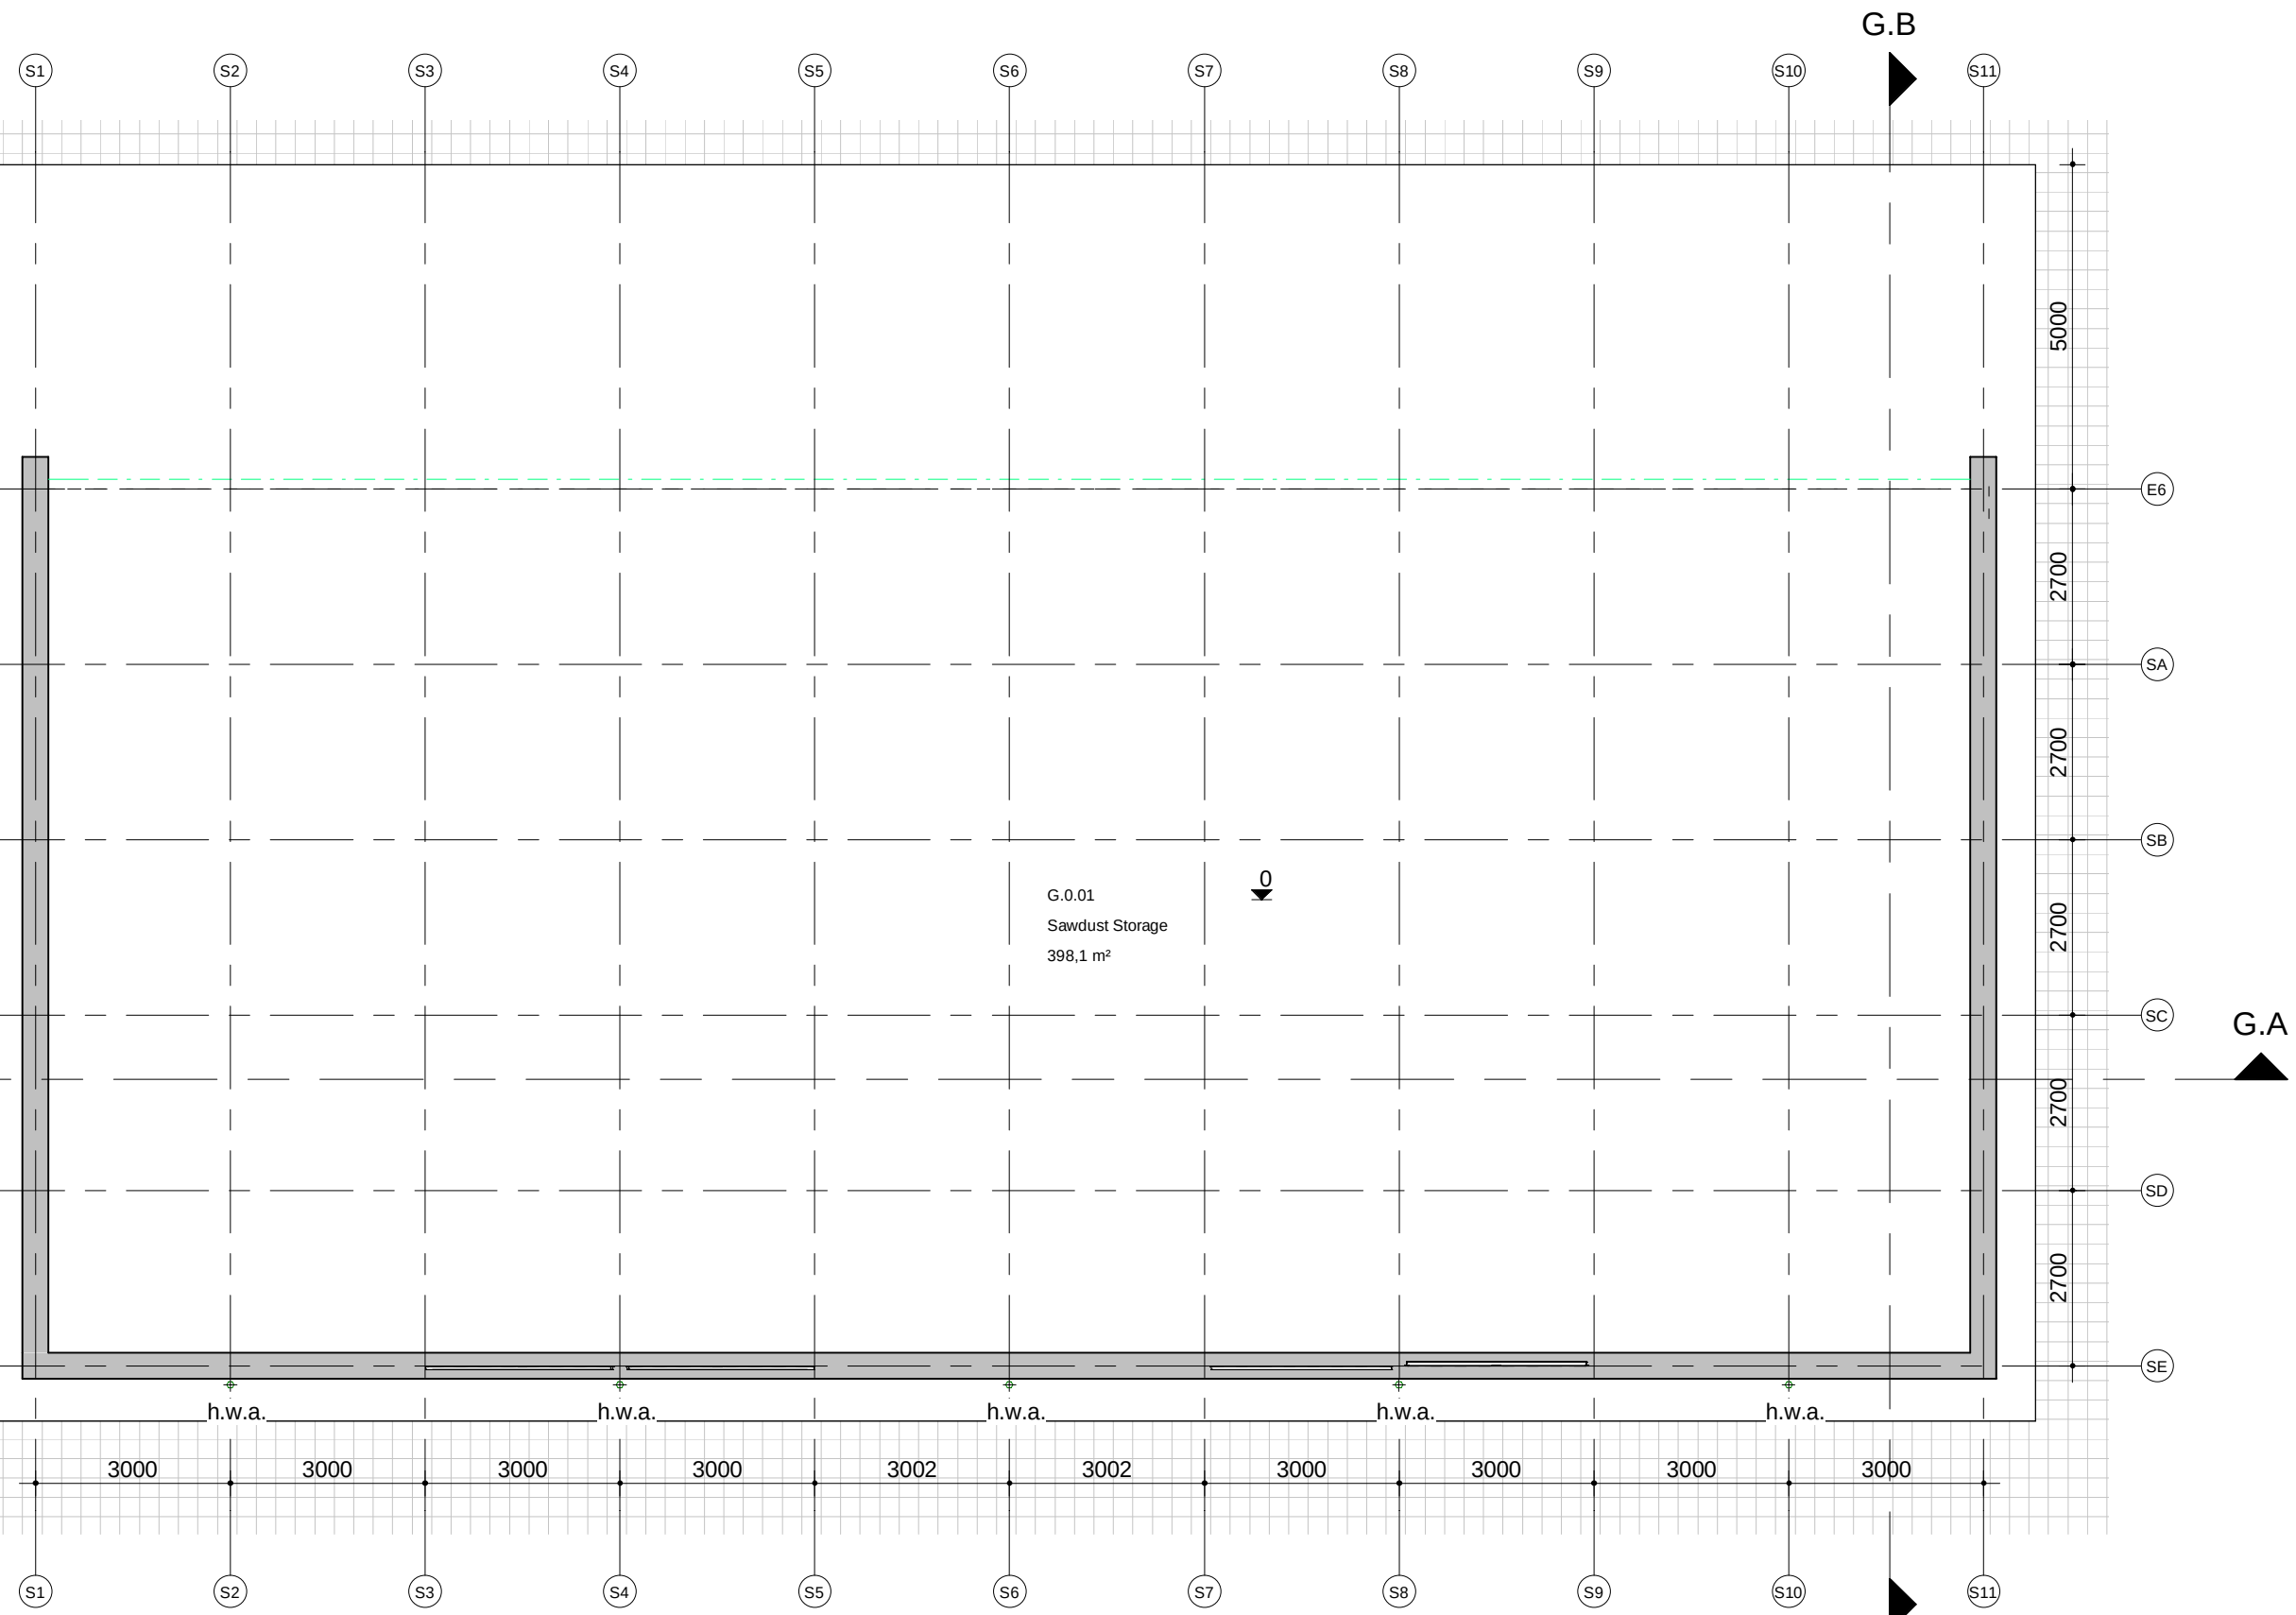


Plattegrond

1:100

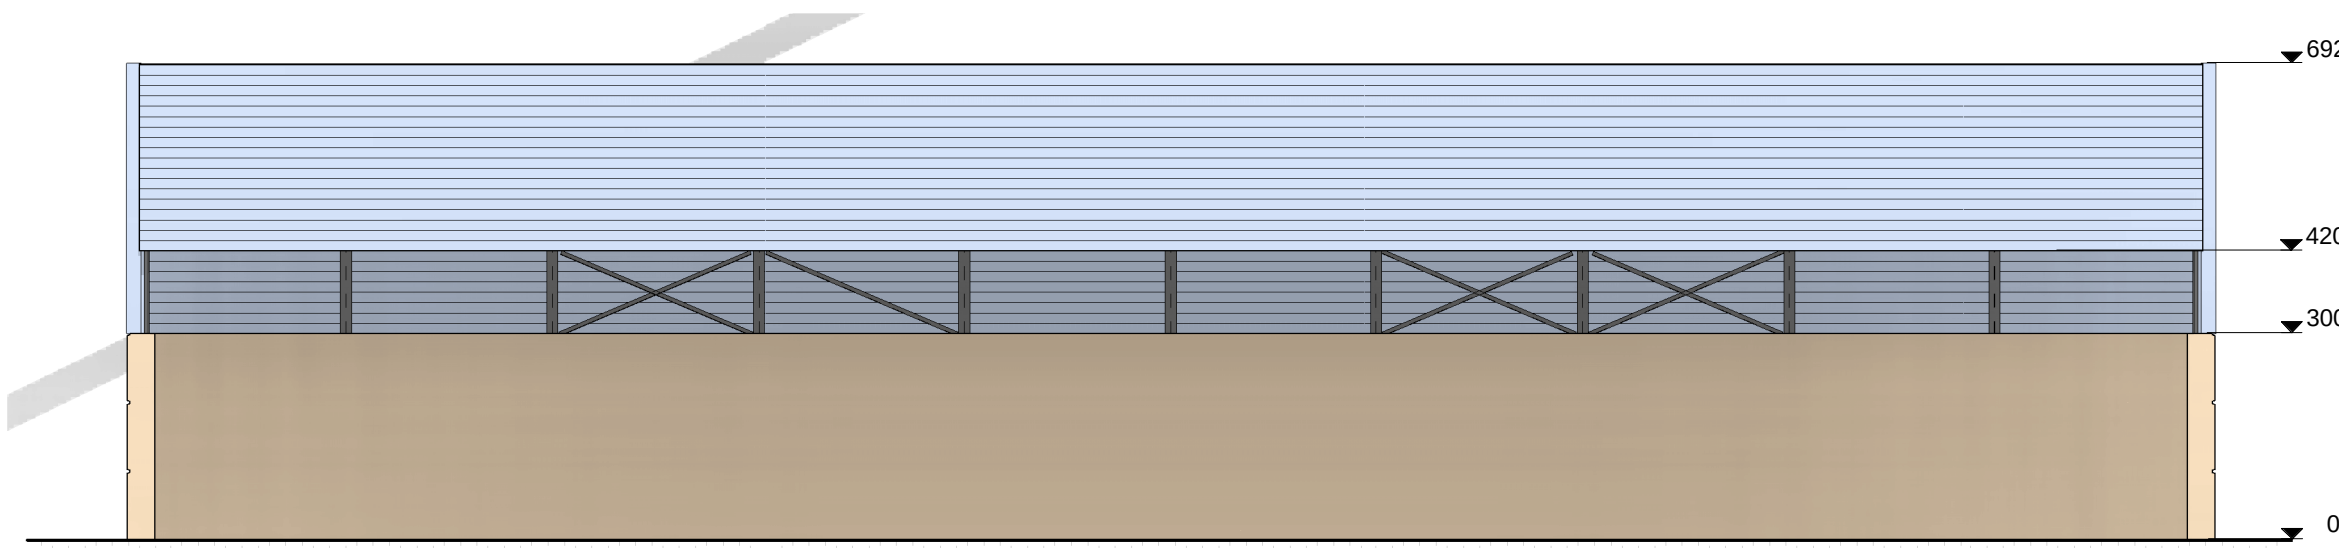


Noordgevel

1:100

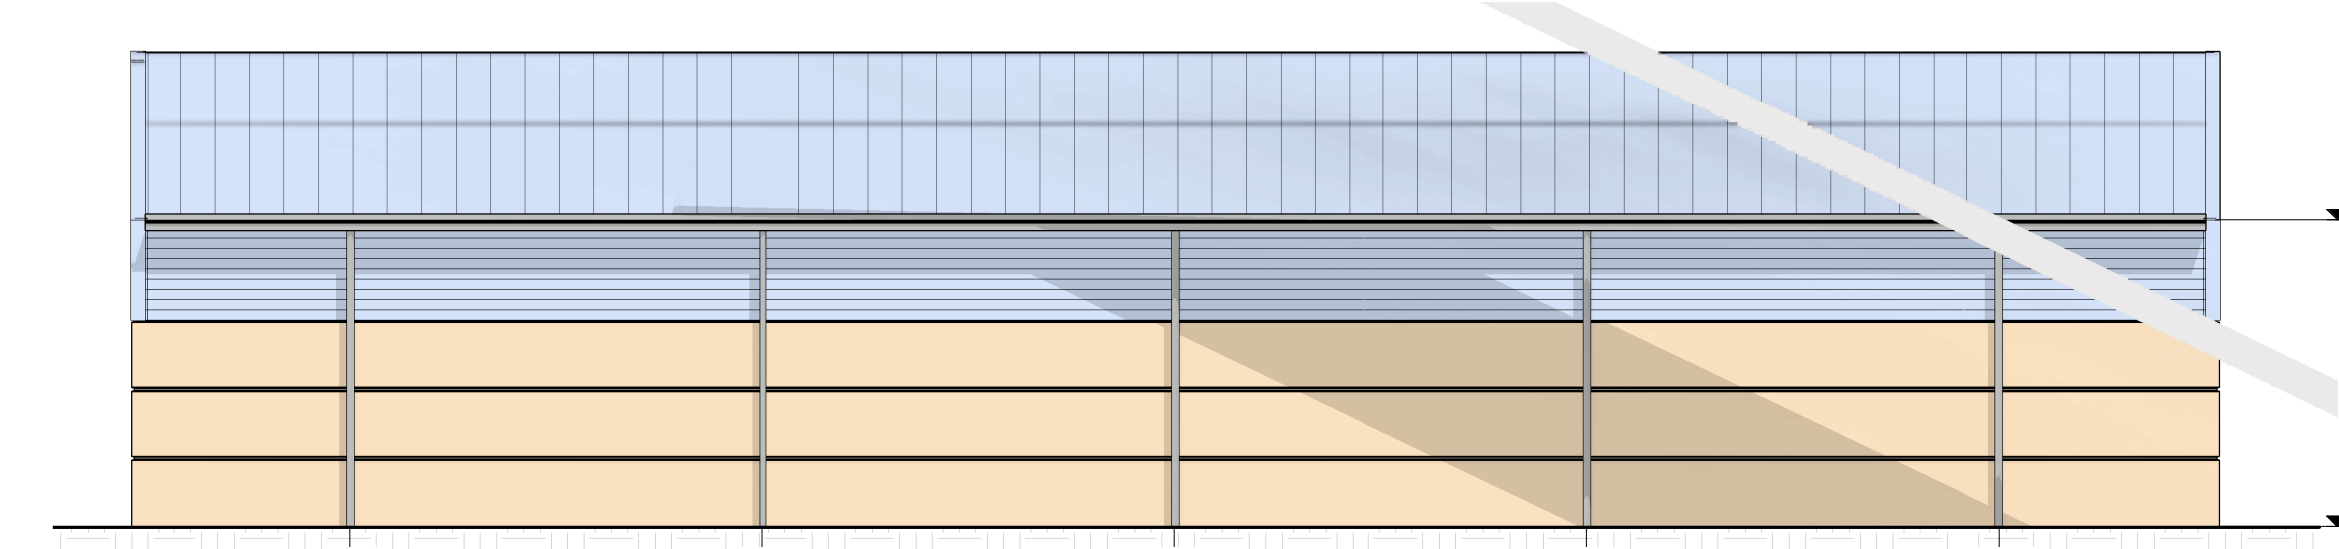


Zuidgevel

1:100

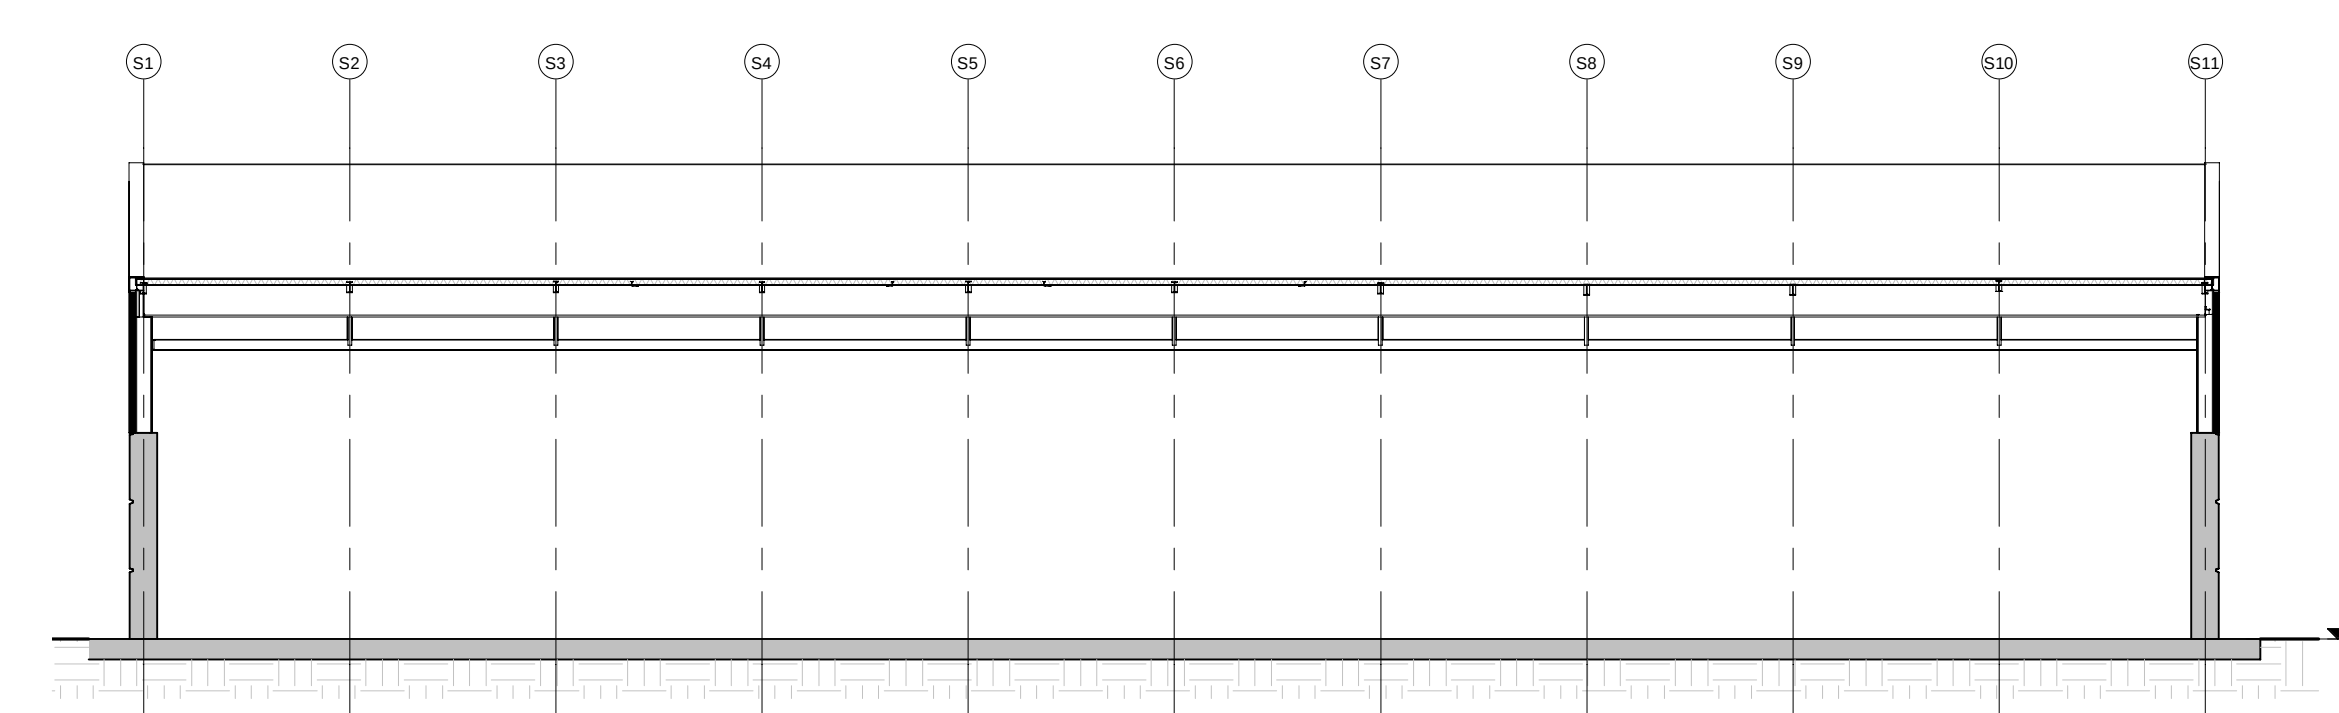


Doorsnede G.A-A

1:100

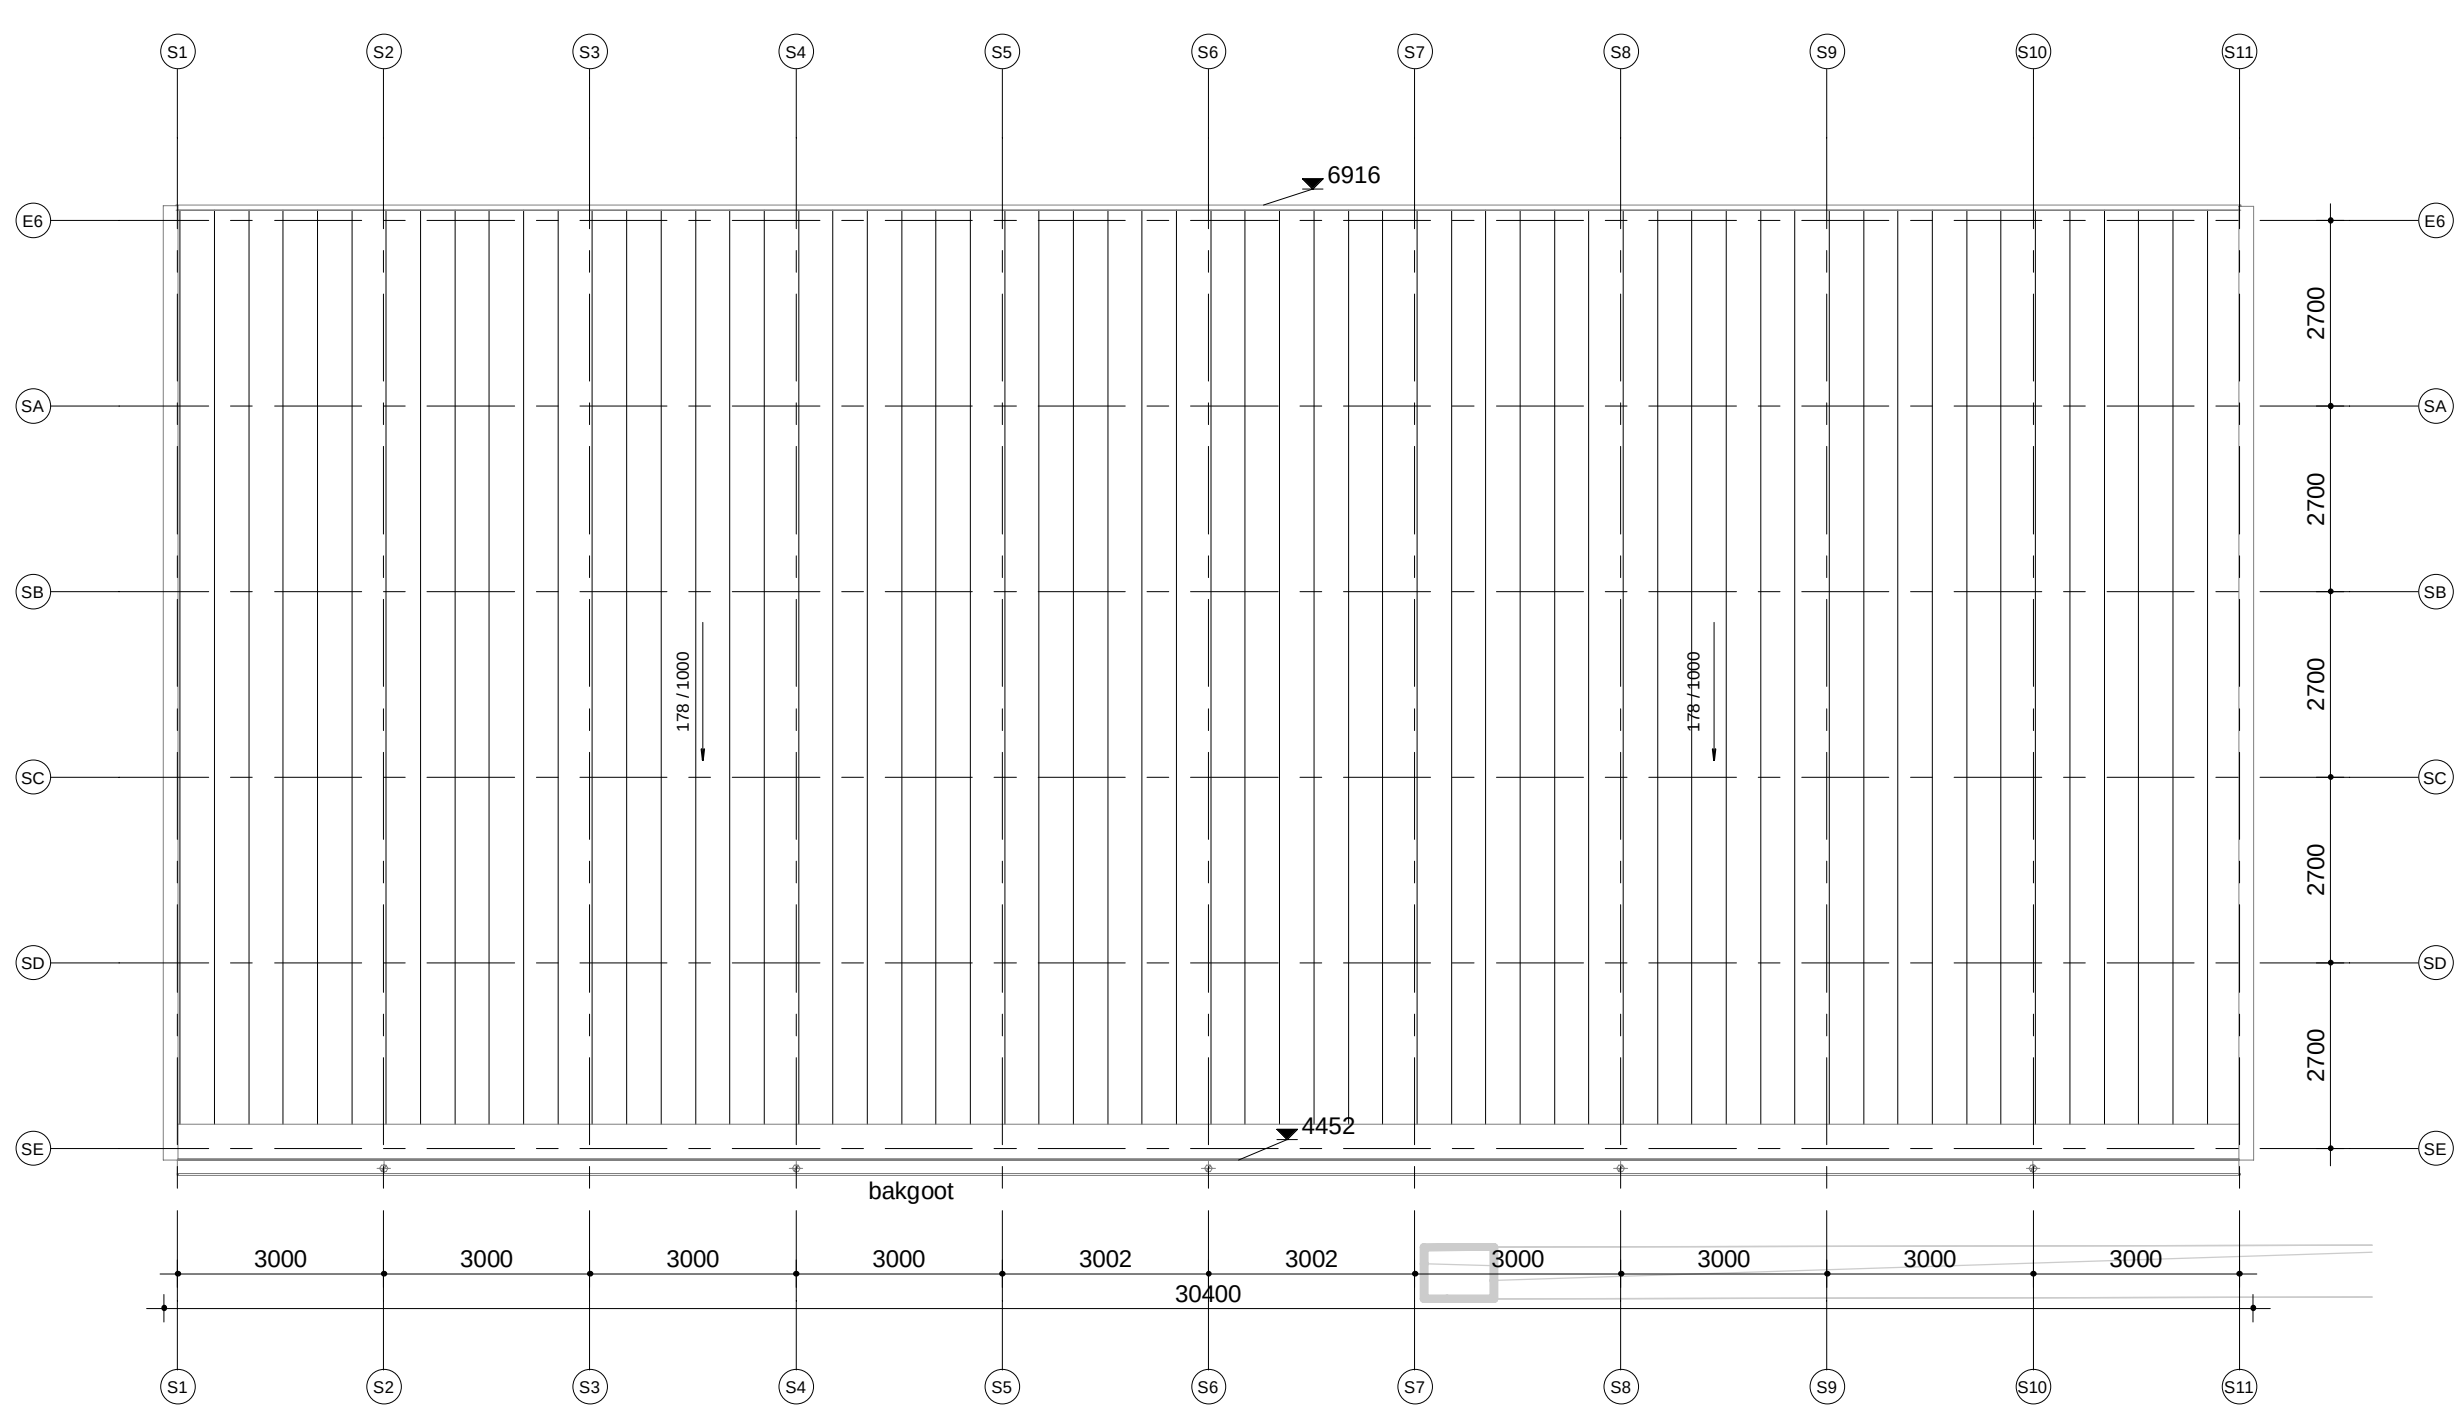


Dak plattegrond

1:100

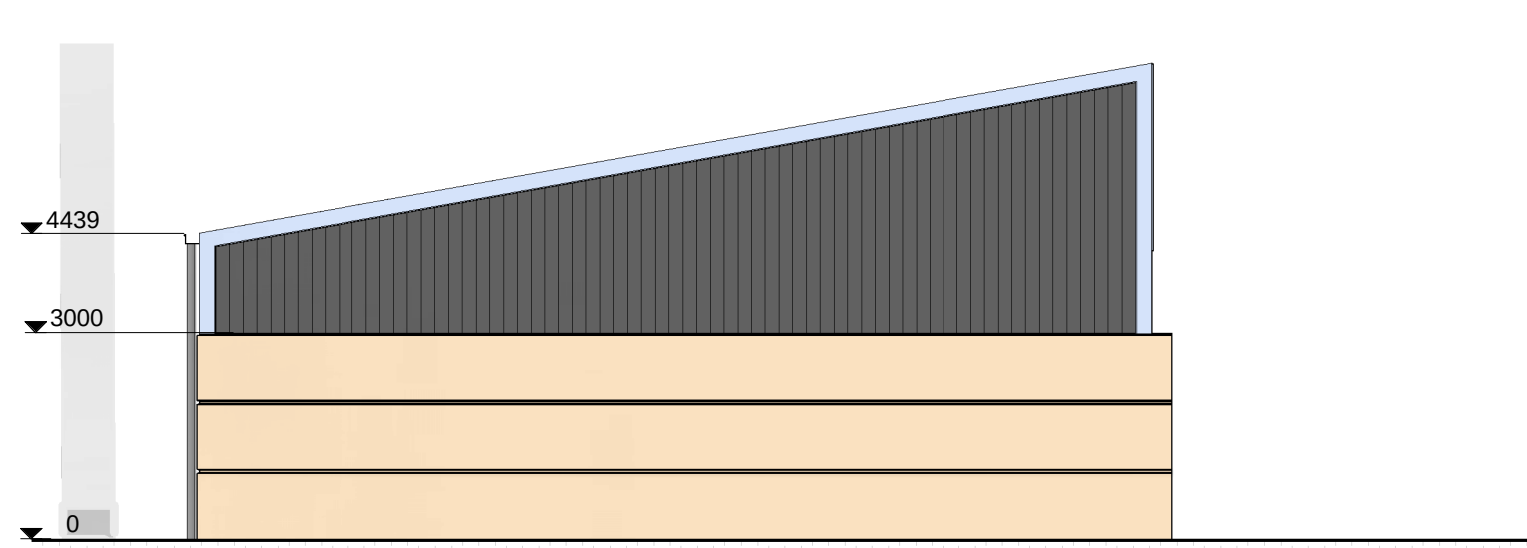


Oostgevel

1:100

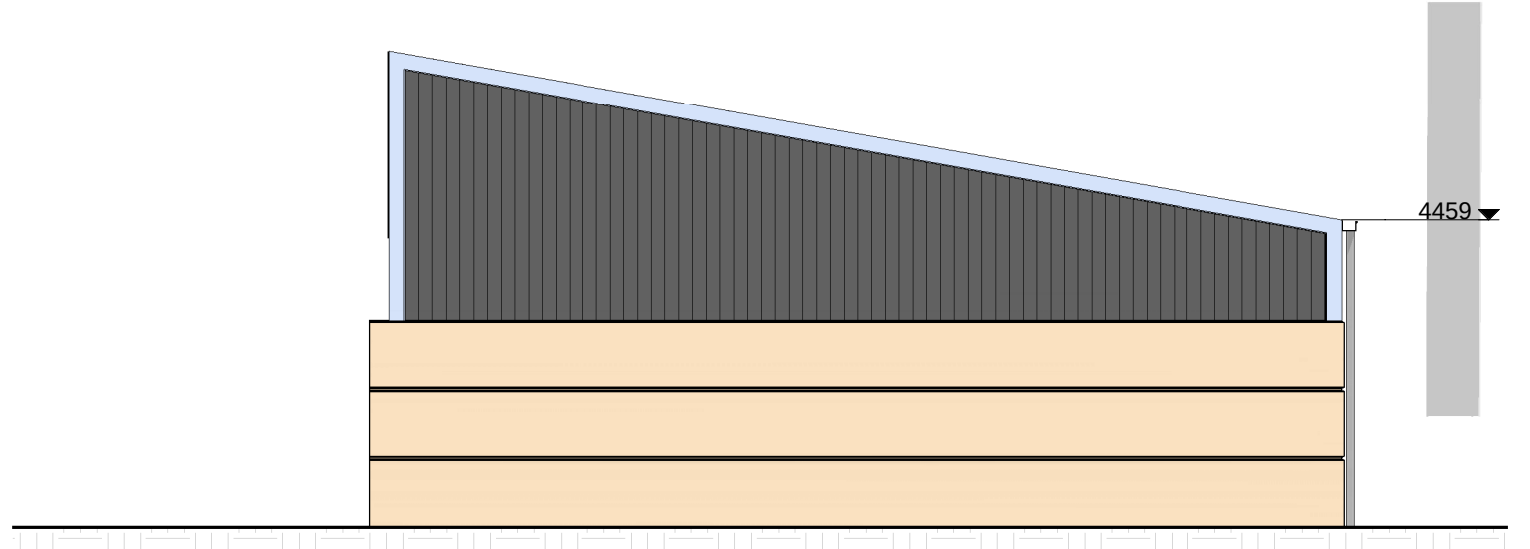

Westgevel

1:100

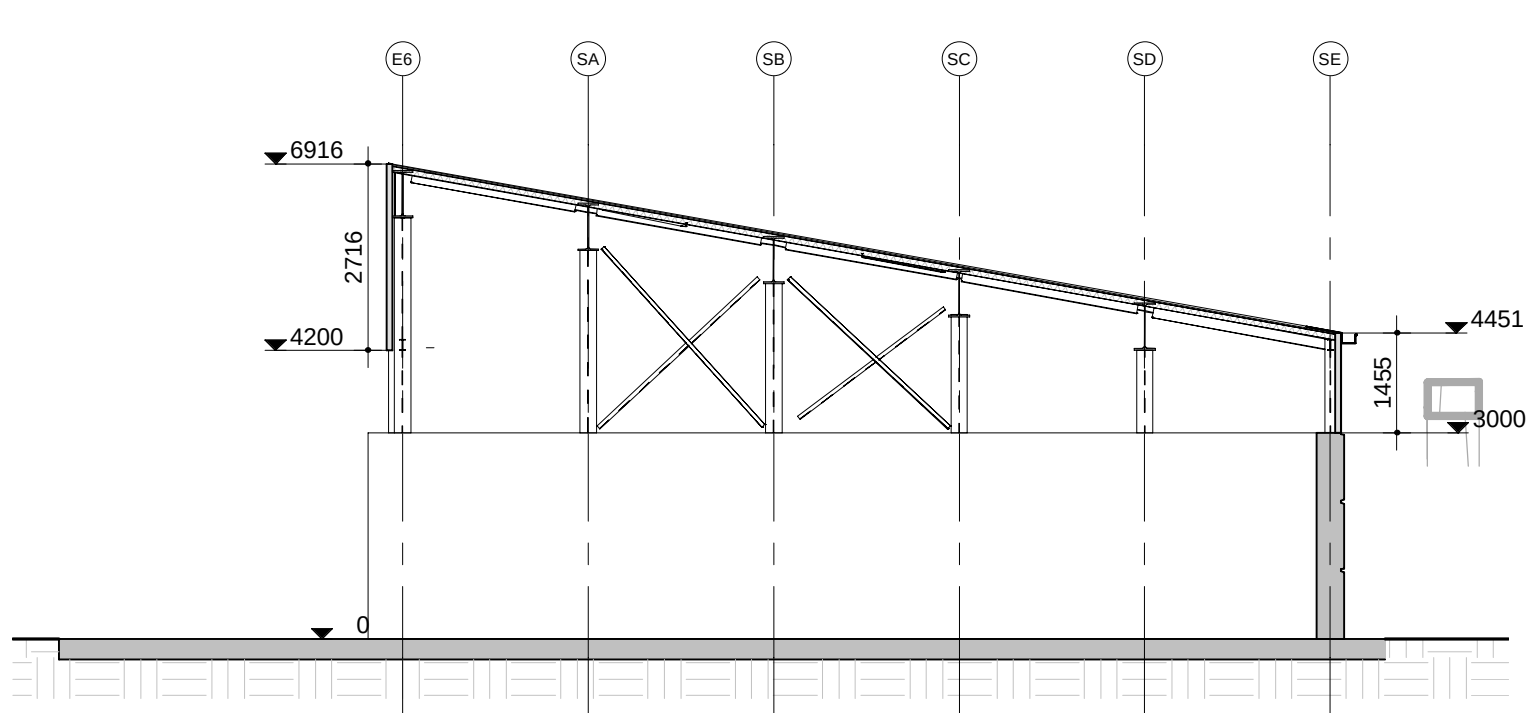

Doorsnede G.B-B

1:100