
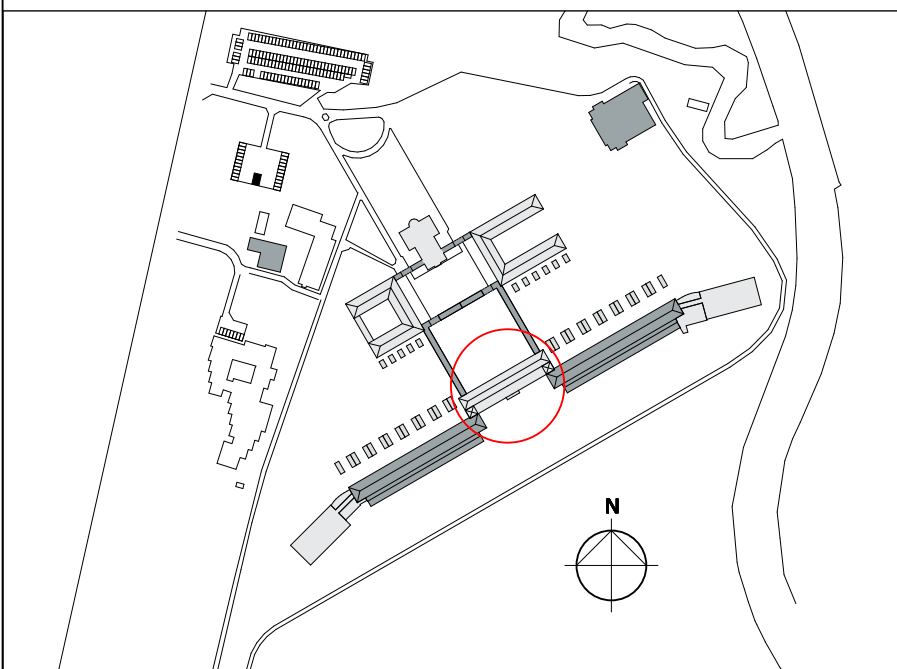


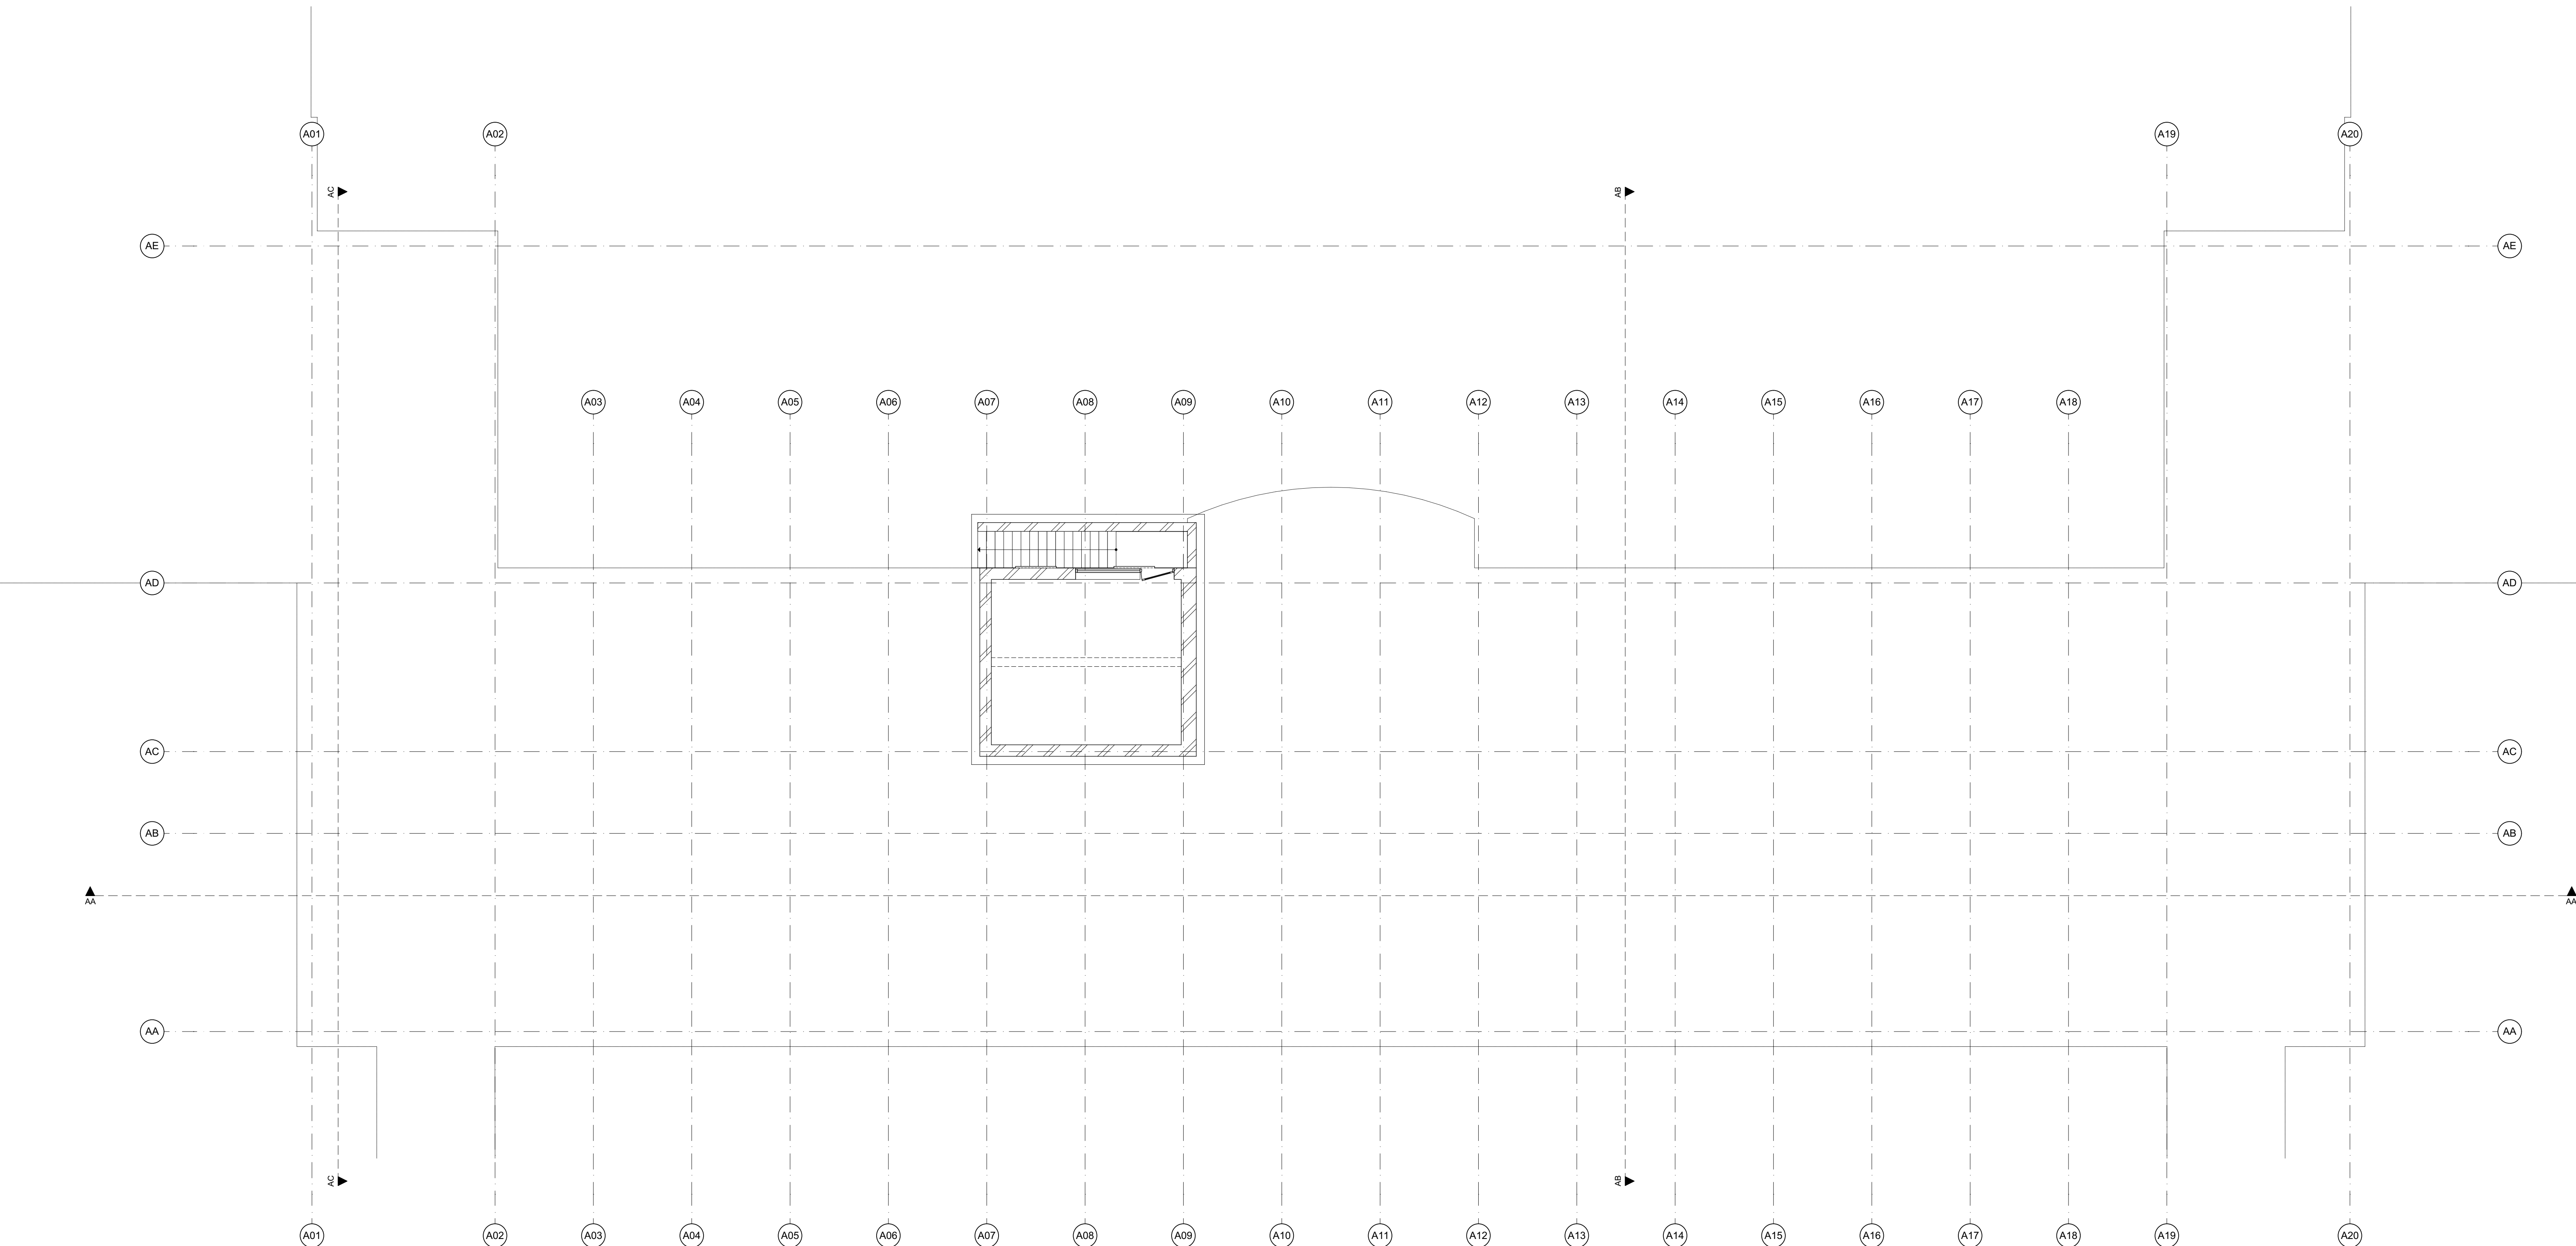



versie opmerkingen
b -

alle maten in het werk te controleren

 **rienks architecten**

Jan van Polanenkafe 26B 4811 KM Breda
Postbus 1069 4801 BB Breda
T +31 (0)76 523 93 20
info@rienksarchitecten.nl
www.rienksarchitecten.nl

opdrachtgever		Landgoed De Klokkenberg B.V.	
Breda		project	
Landgoed De Klokkenberg Breda		Gebouw A - Hoofdgebouw	
onderwerp		Bestaand	
Plattegrond kelder		projectnummer	
getekend	formaat	datum	17021B
YSK	A1+	06-09-2019	tekeningnummer/versie
ontwerp	schaal	fase	omgevingsvergunning
MS	1:100	omgevingsvergunning	D0vb.A10/b
paraaf	status	definitief	

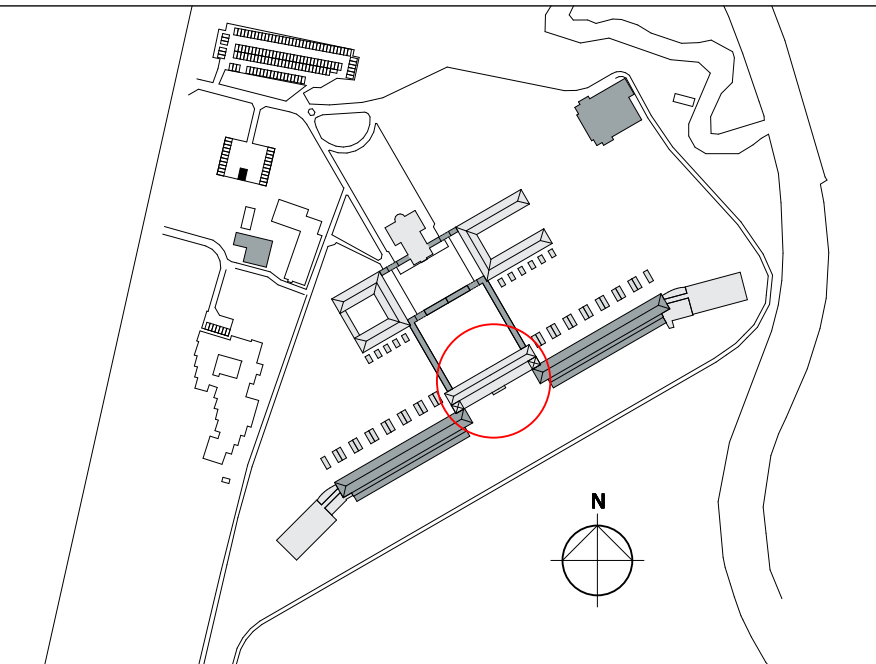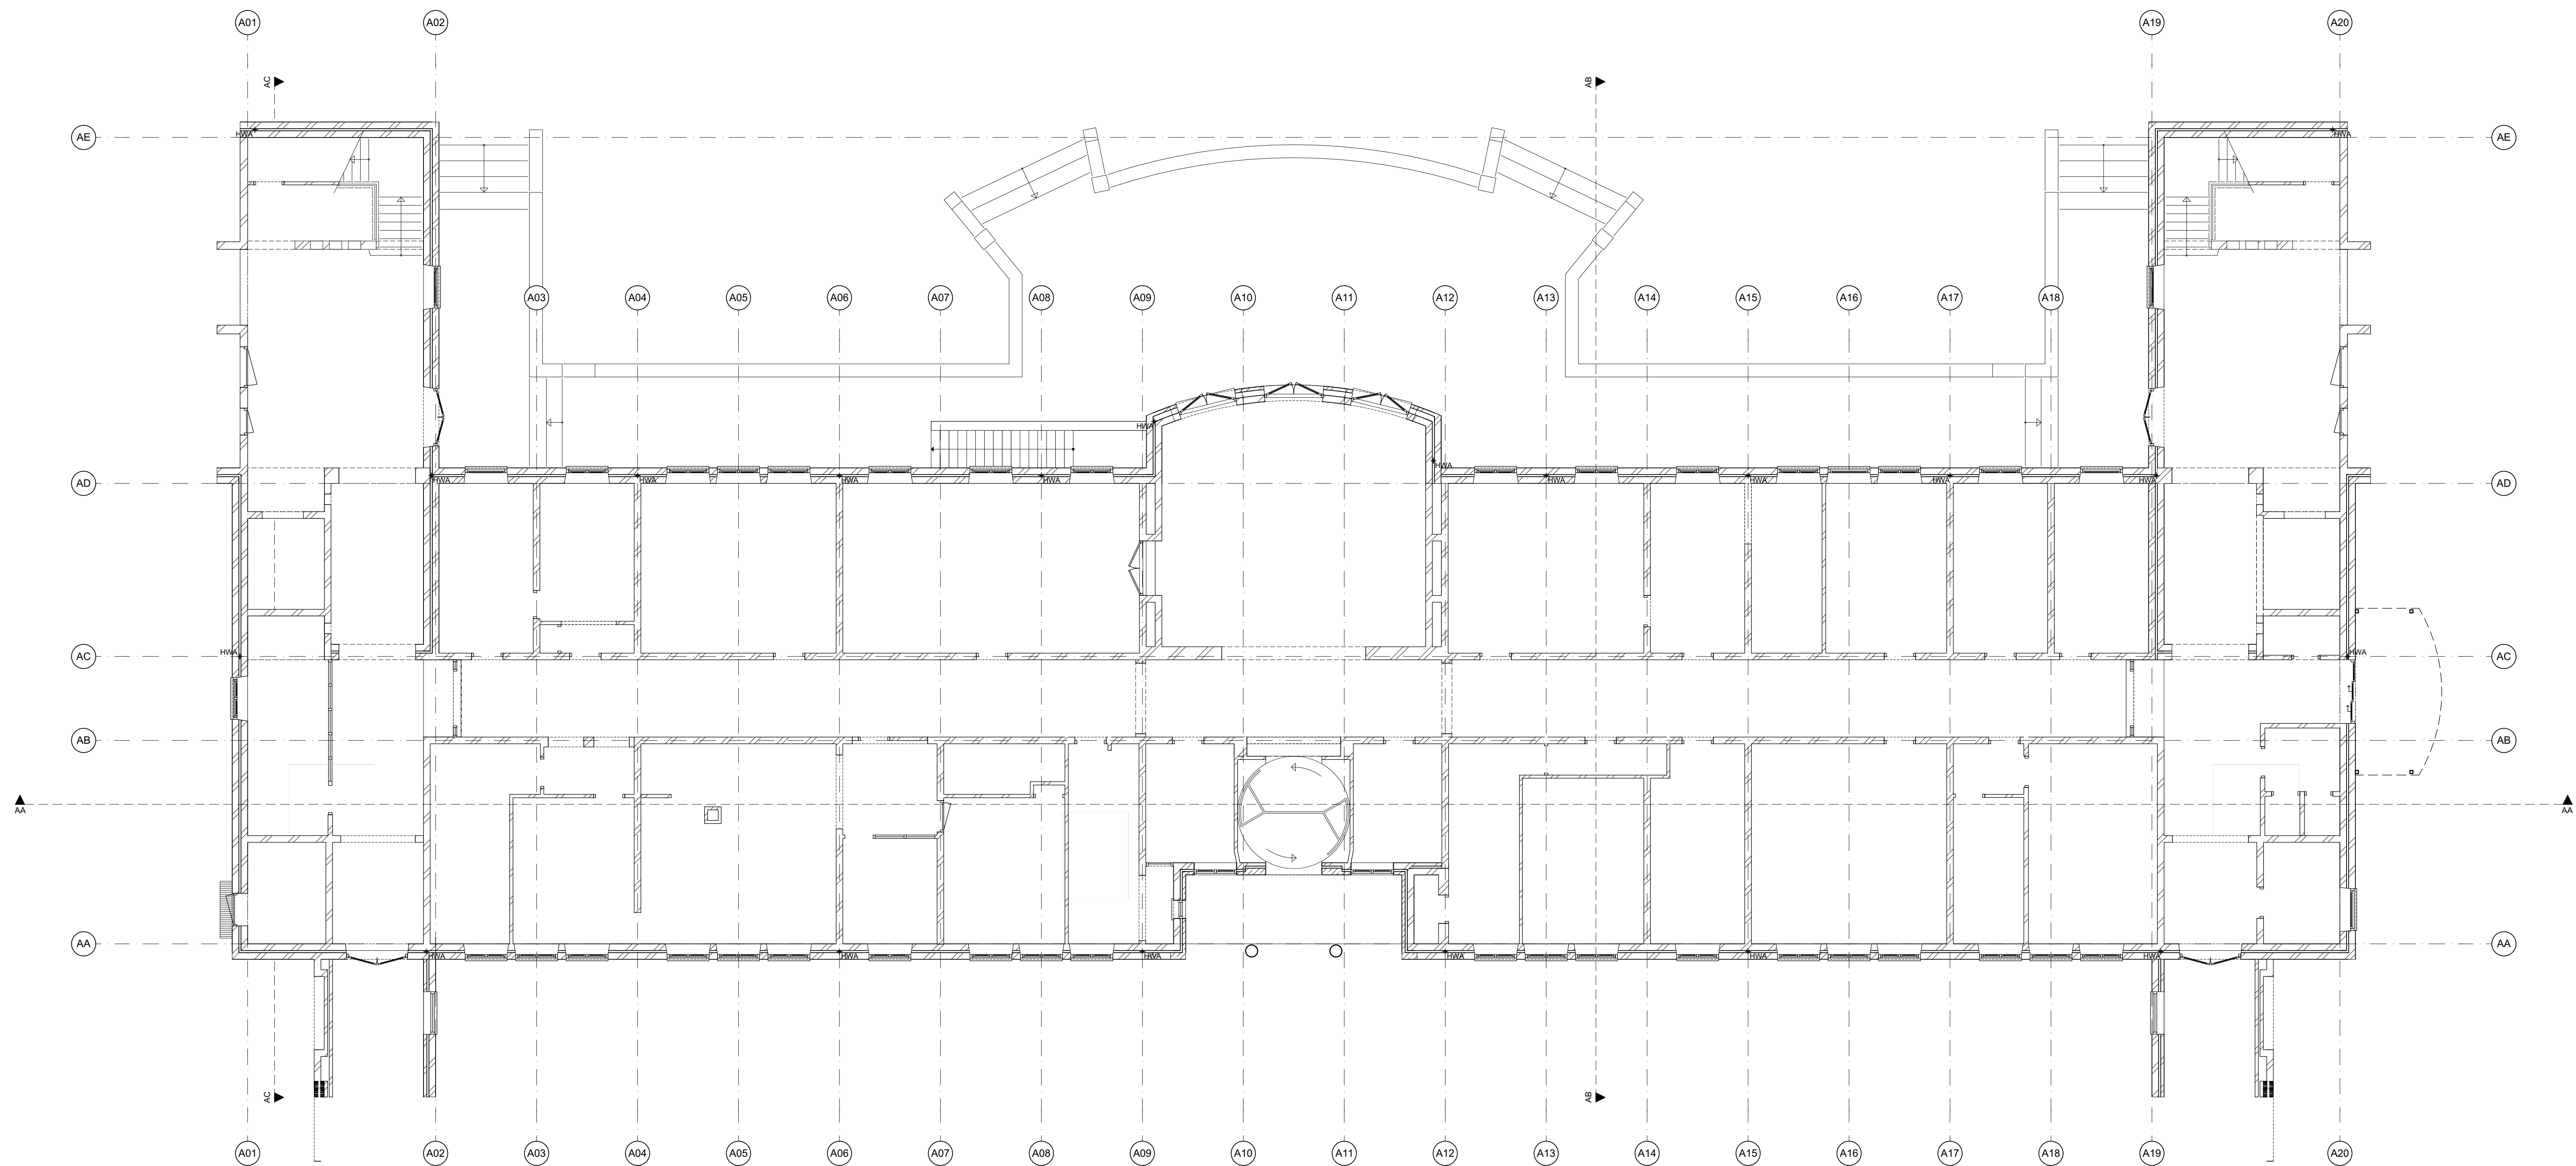

versie opmerkingen
b -

alle maten in het werk te controleren





Jan van Polanenkafe 26B 4811 KM Breda
Postbus 1069 4801 BB Breda
T +31 (0)76 523 93 20
info@rienksarchitecten.nl
www.rienksarchitecten.nl

opdrachtgever
Landgoed De Klokkenberg B.V.
Breda

project
Landgoed De Klokkenberg Breda
Gebouw A - Hoofdgebouw

onderwerp
Bestaand
Plattegrond begane grond

getekend YSK	formaat A1+	datum 06-09-2019	projectnummer 17021B
ontwerp MS	schaal 1:100	fase omgevingsvergunning	tekeningsnummer/versie DOvb.A11/b
paraaf	status definitief		

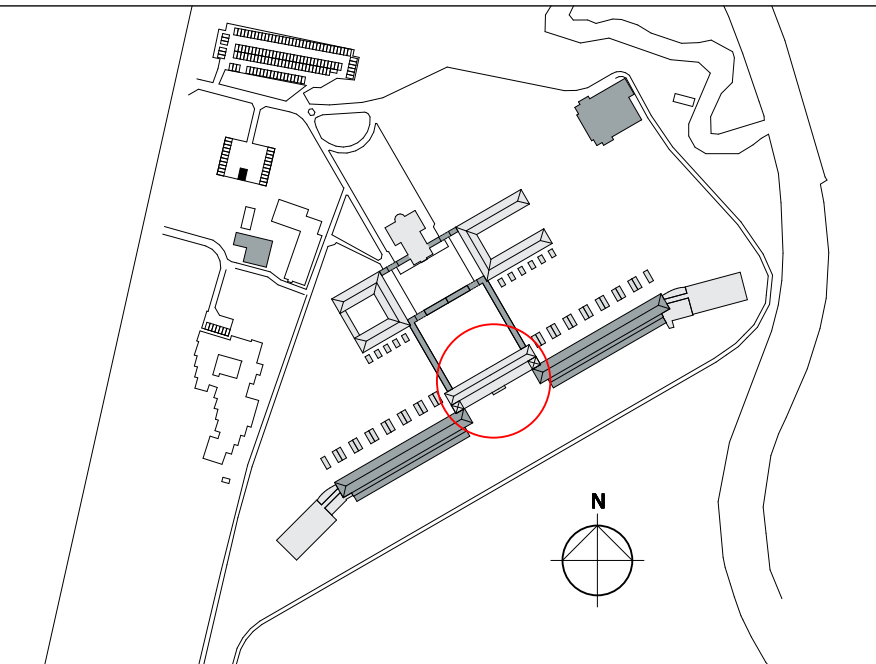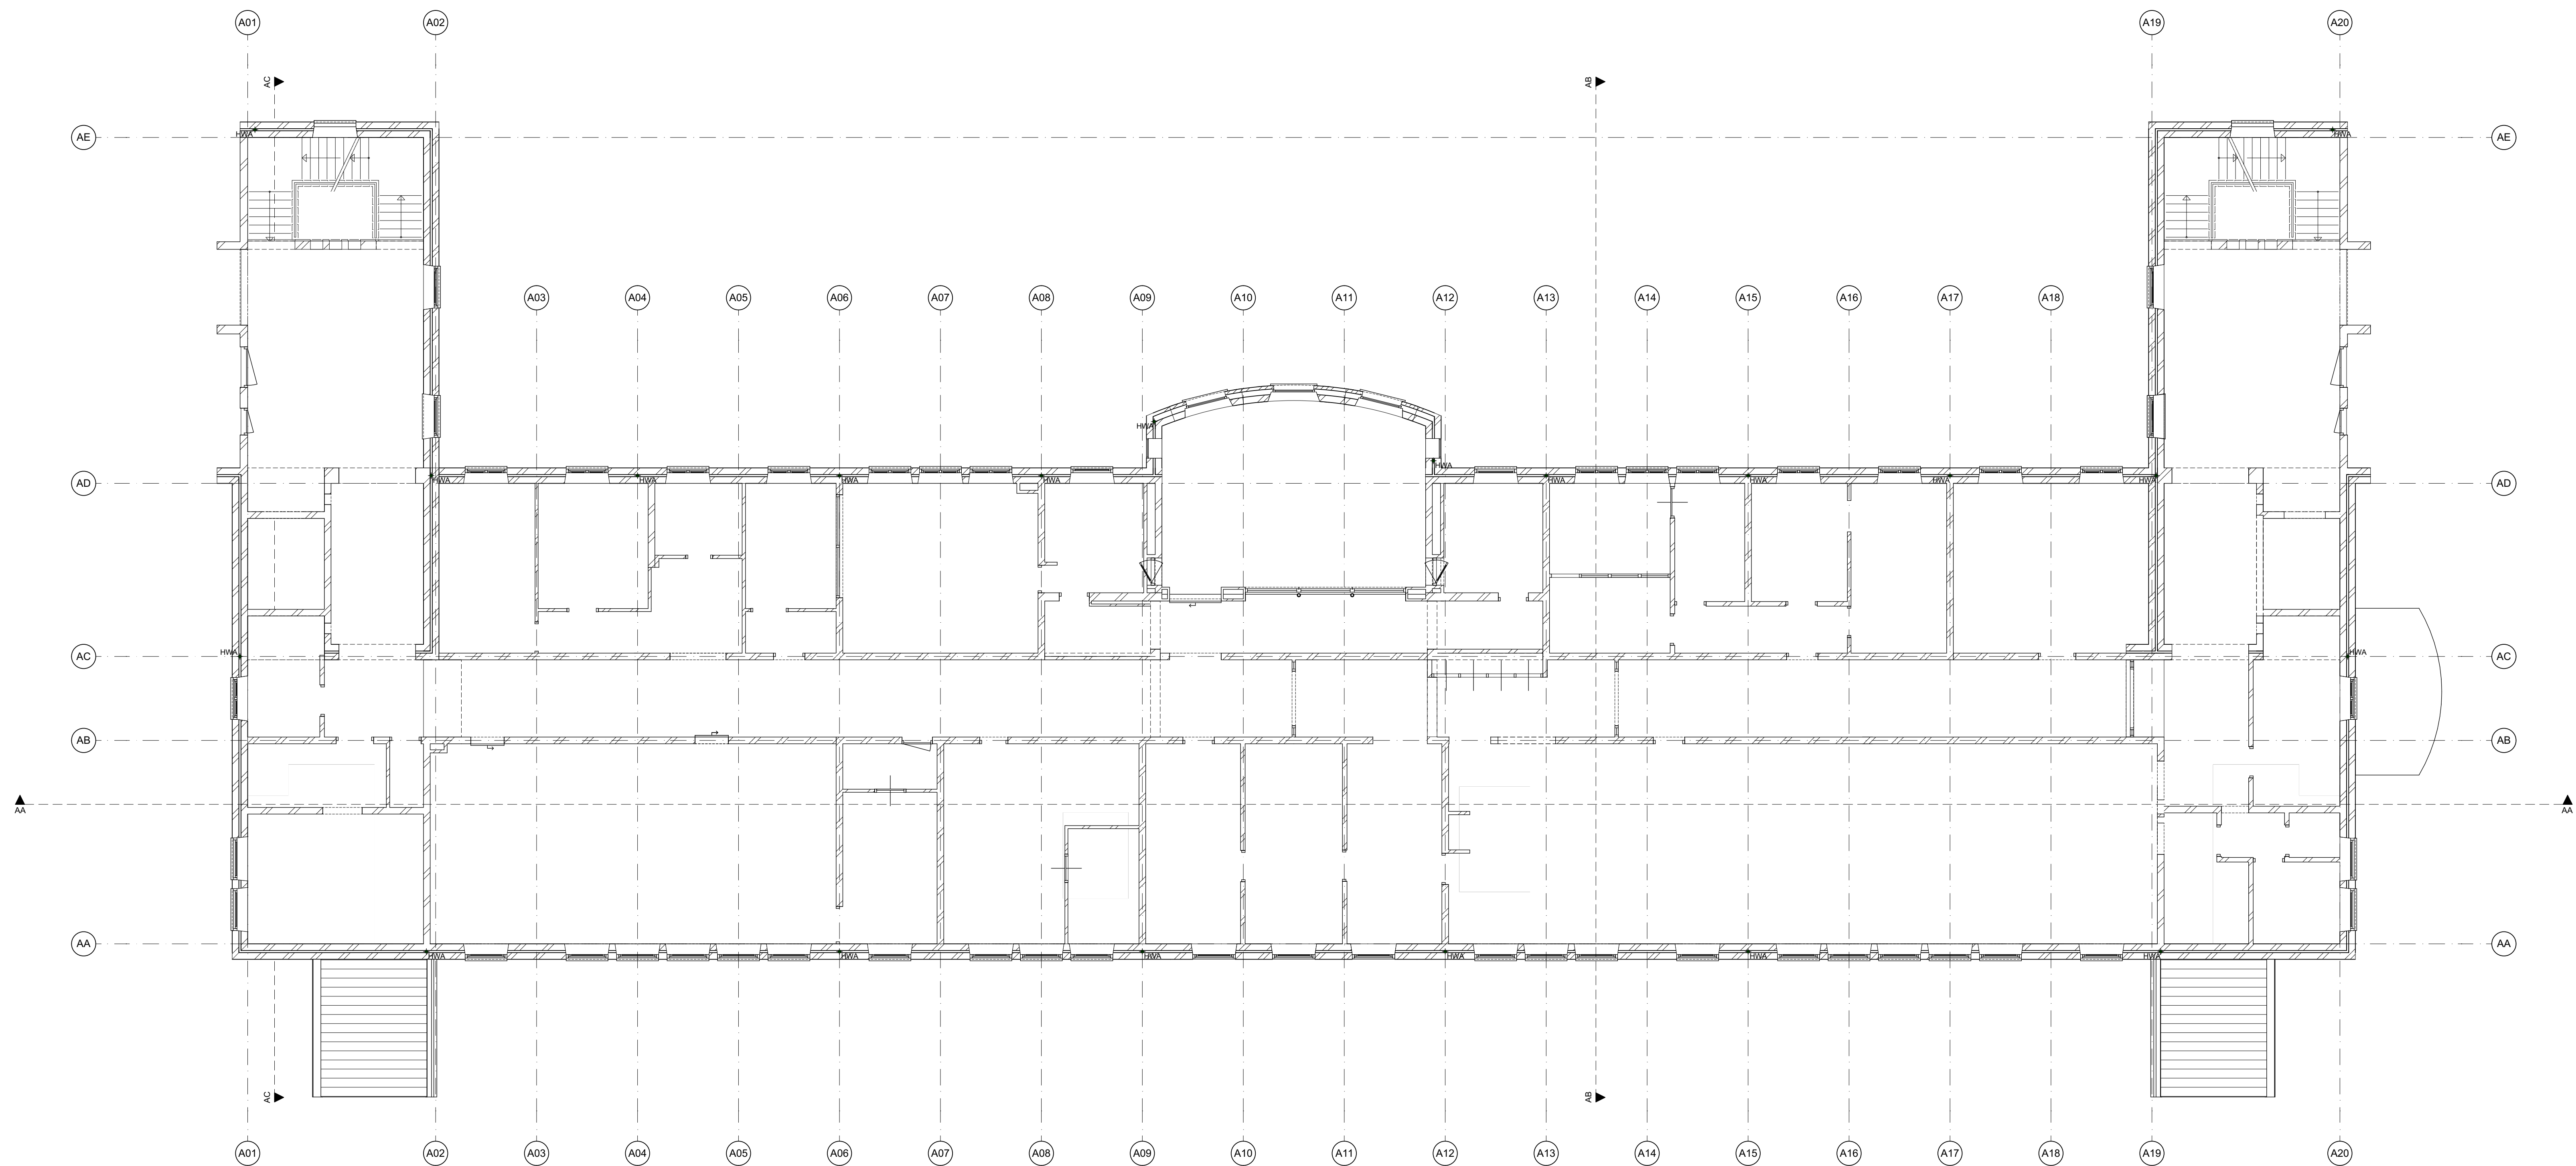

versie opmerkingen
b -

alle maten in het werk te controleren



Jan van Polanenkafe 26B 4811 KM Breda
Postbus 1069 4801 BB Breda
T +31 (0)76 523 93 20
info@rienksarchitecten.nl
www.rienksarchitecten.nl

opdrachtgever

Landgoed De Klokkenberg B.V.
Breda

project

Landgoed De Klokkenberg Breda
Gebouw A - Hoofdgebouw

onderwerp

Bestaand
Plattegrond 1e verdieping



getekend formaat datum projectnummer

YSK A1+ 06-09-2019 17021B

ontwerp schaal tekeningnummer/versie

MS 1:100 DOvb.A12/b

paraaf status definitief

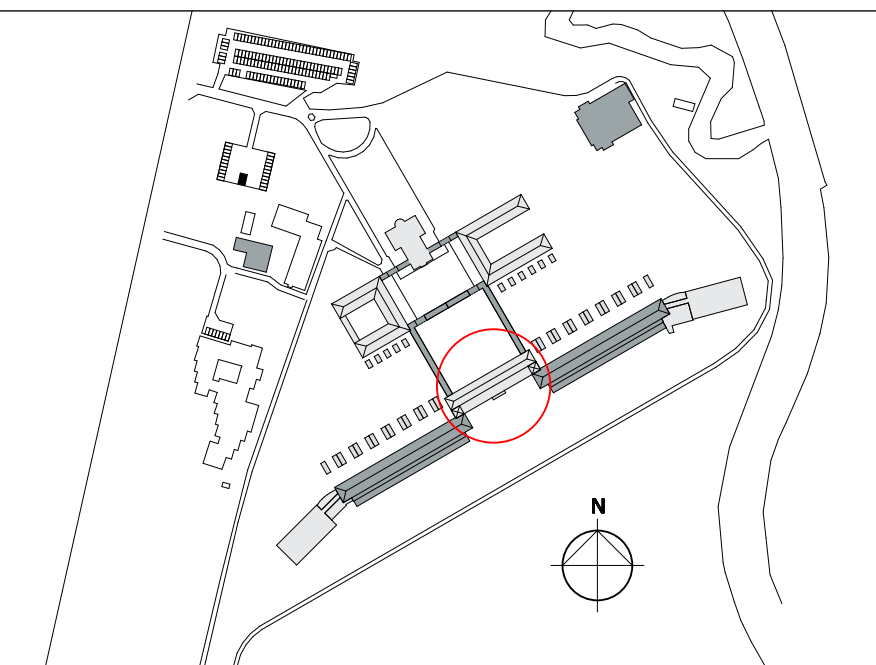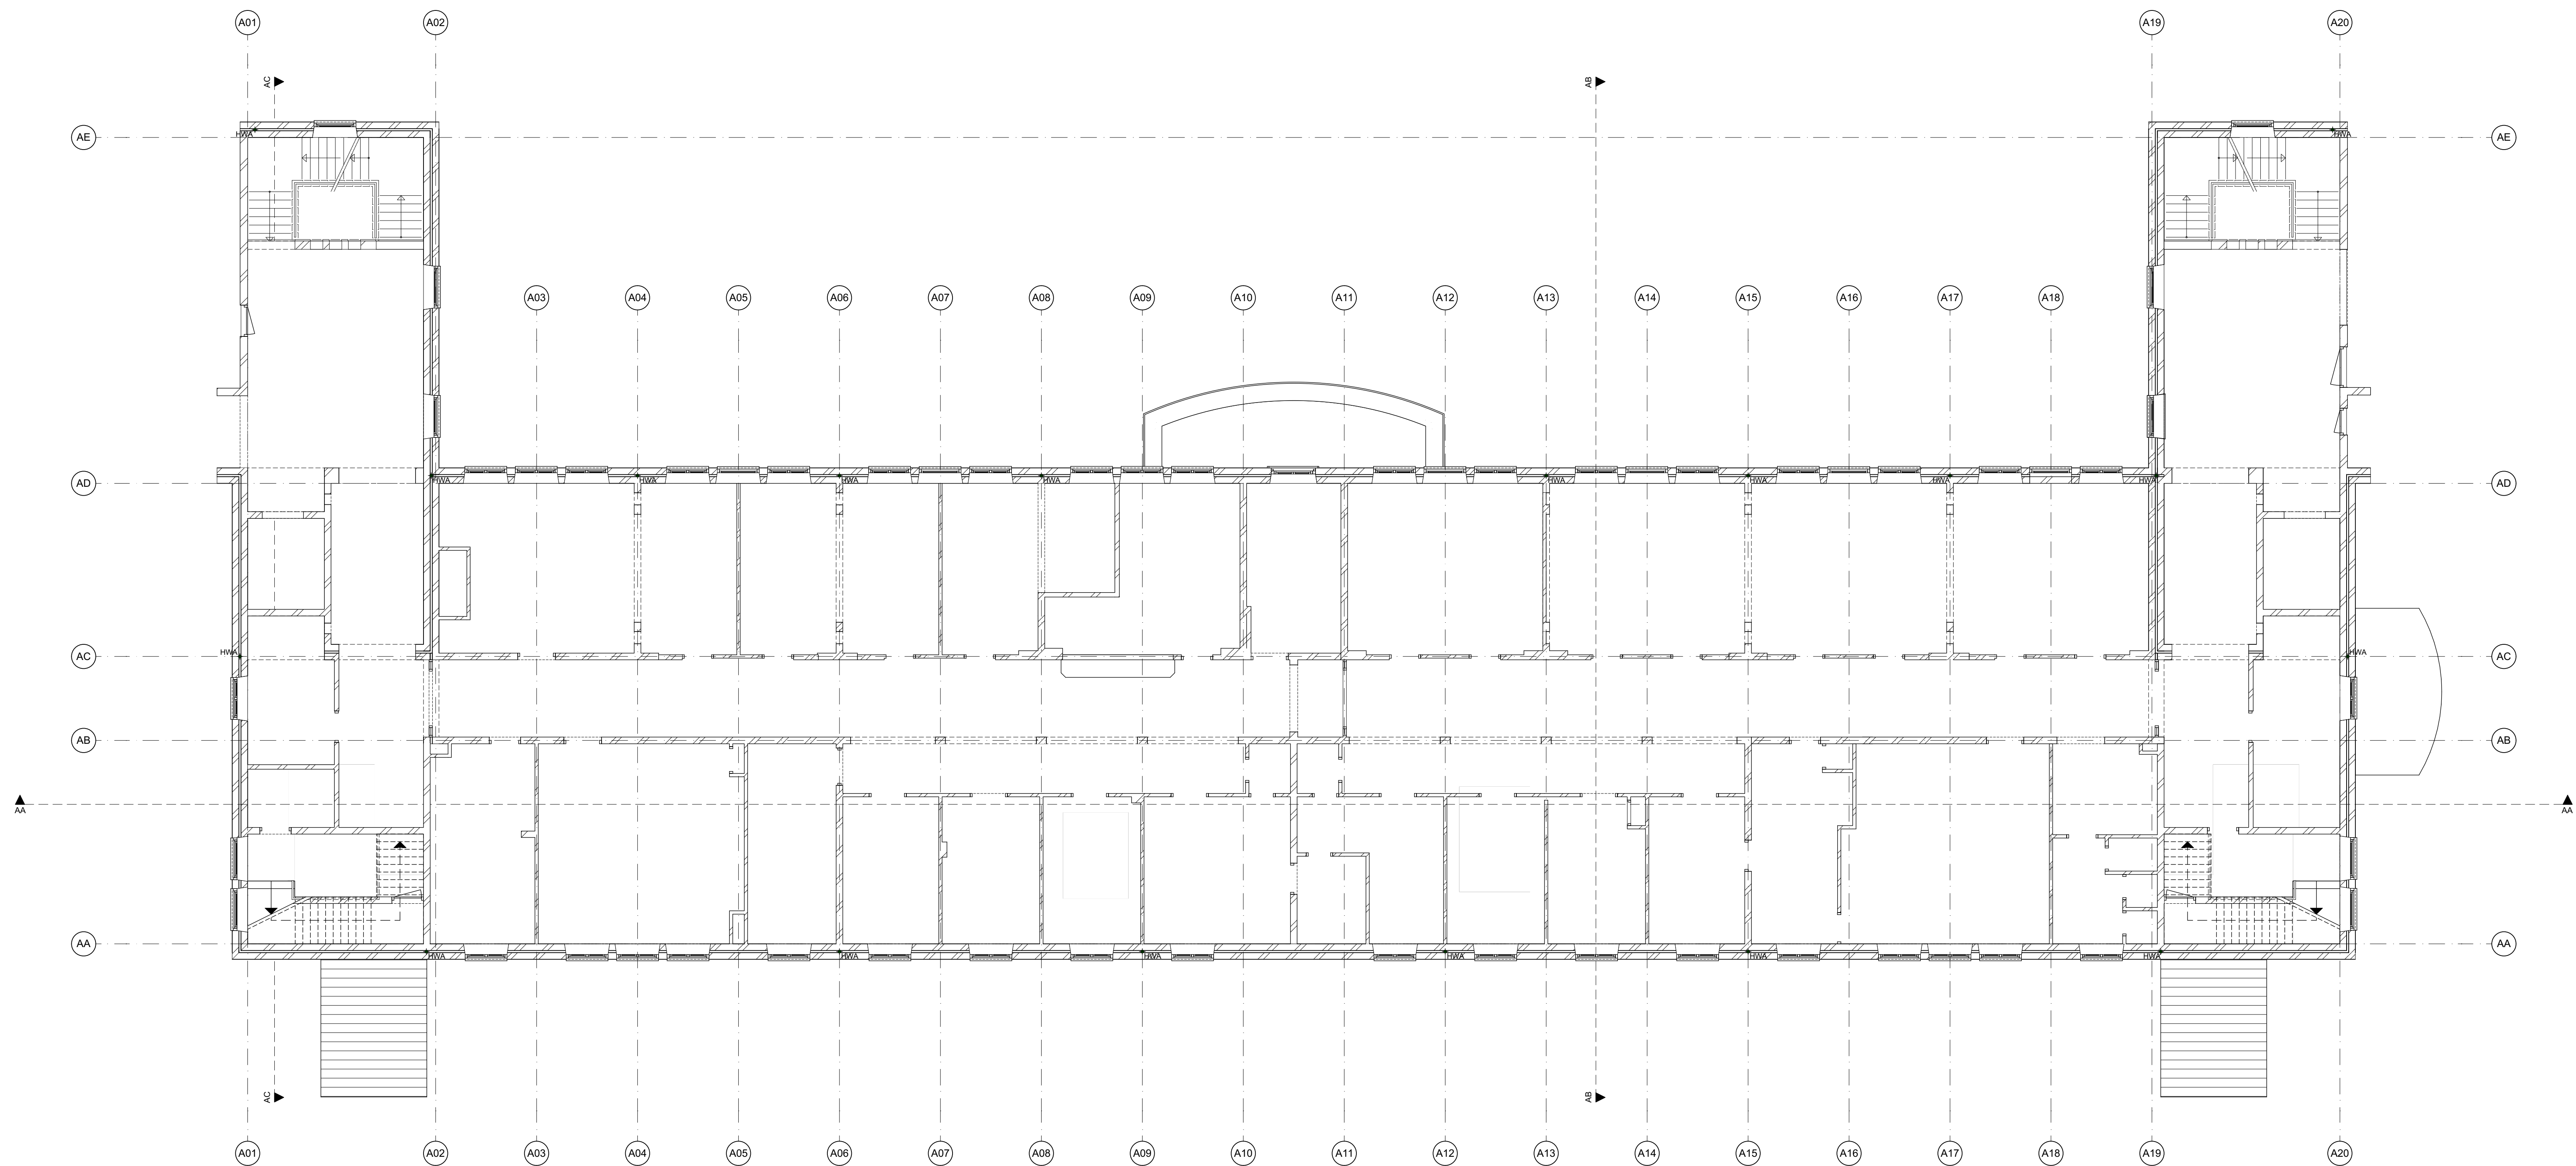



versie opmerkingen
b -

alle maten in het werk te controleren

RO
rienks architecten

Jan van Polanenkaade 26B 4811 KM Breda
Postbus 1069 4801 BB Breda
T +31 (0)76 523 93 20
info@rienksarchitecten.nl
www.rienksarchitecten.nl

opdrachtgever
Landgoed De Klokkenberg B.V.
Breda
project
Landgoed De Klokkenberg Breda
Gebouw A - Hoofdgebouw
onderwerp
Bestaand
Plattegrond 2e verdieping
getekend
YSK
ontwerp
MS
paraaf
formaat
A1+
schaal
1:100
fase
omgevingsvergunning
status
definitief
projectnummer
06-09-2019
17021B
tekeningnummer/versie
DOvb.A13/b

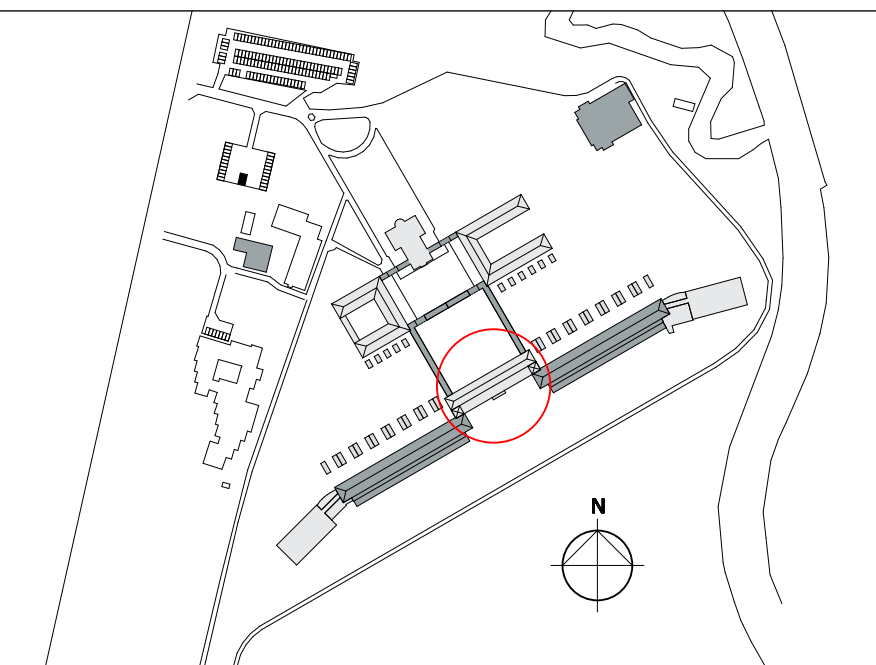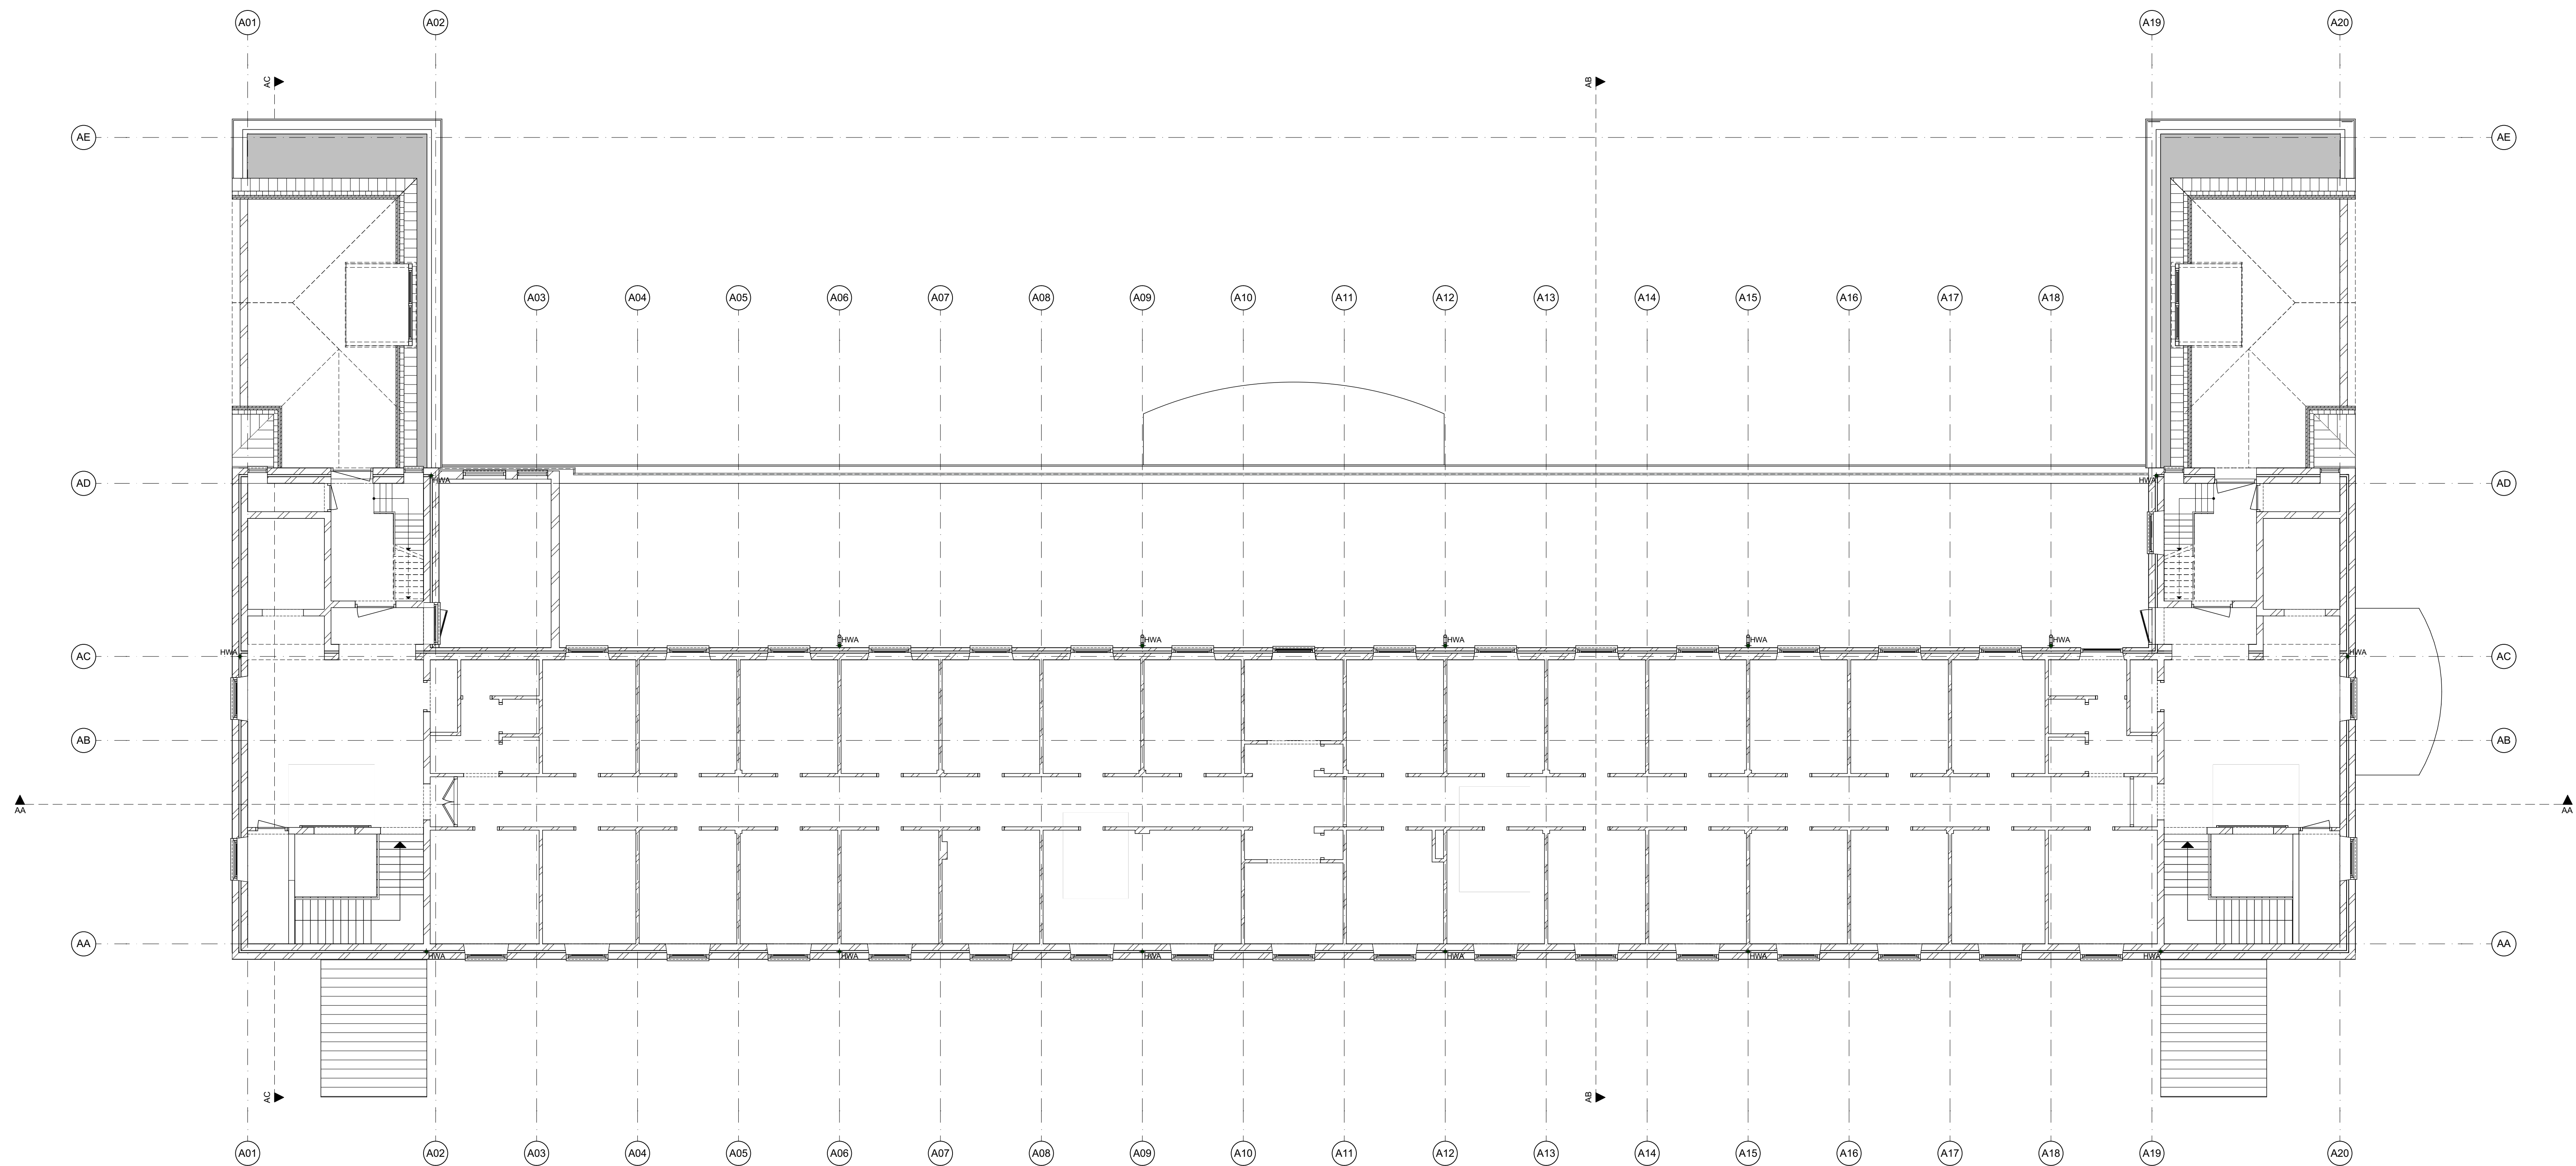



versie opmerkingen
b -

alle maten in het werk te controleren

RO
rienks architecten

Jan van Polanenkafe 26B 4811 KM Breda
Postbus 1069 4801 BB Breda
T +31 (0)76 523 93 20
info@rienksarchitecten.nl
www.rienksarchitecten.nl

opdrachtgever
Landgoed De Klokkenberg B.V.
Breda
project
Landgoed De Klokkenberg Breda
Gebouw A - Hoofdgebouw
onderwerp
Bestaand
Plattegrond 3e verdieping
getekend YSK
ontwerp MS
paraaf
formaat A1+
schaal 1:100
fase
omgevingsvergunning
datum 06-09-2019
projectnummer 17021B
tekeningsnummer/versie
status definitief
D0vb.A14/b

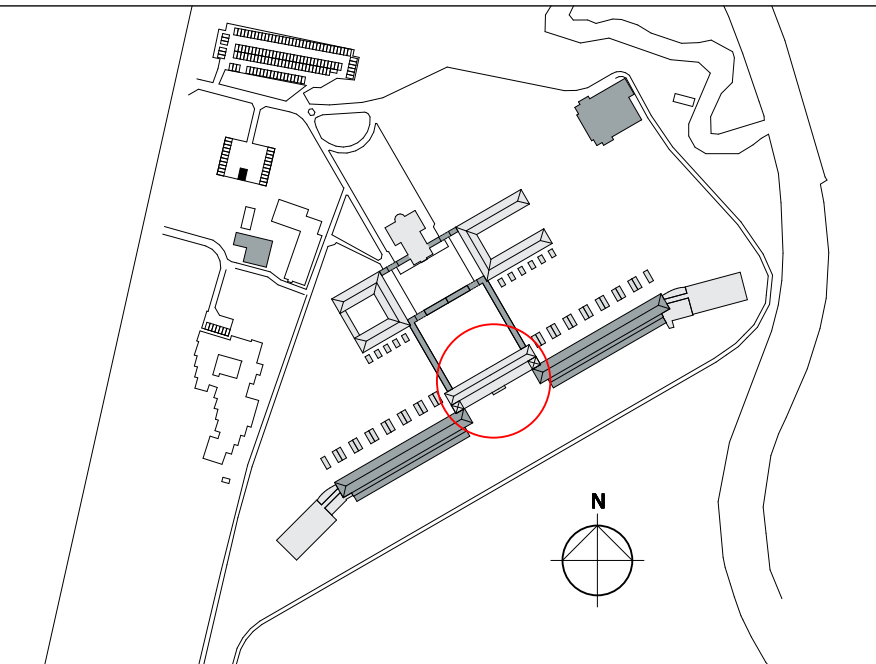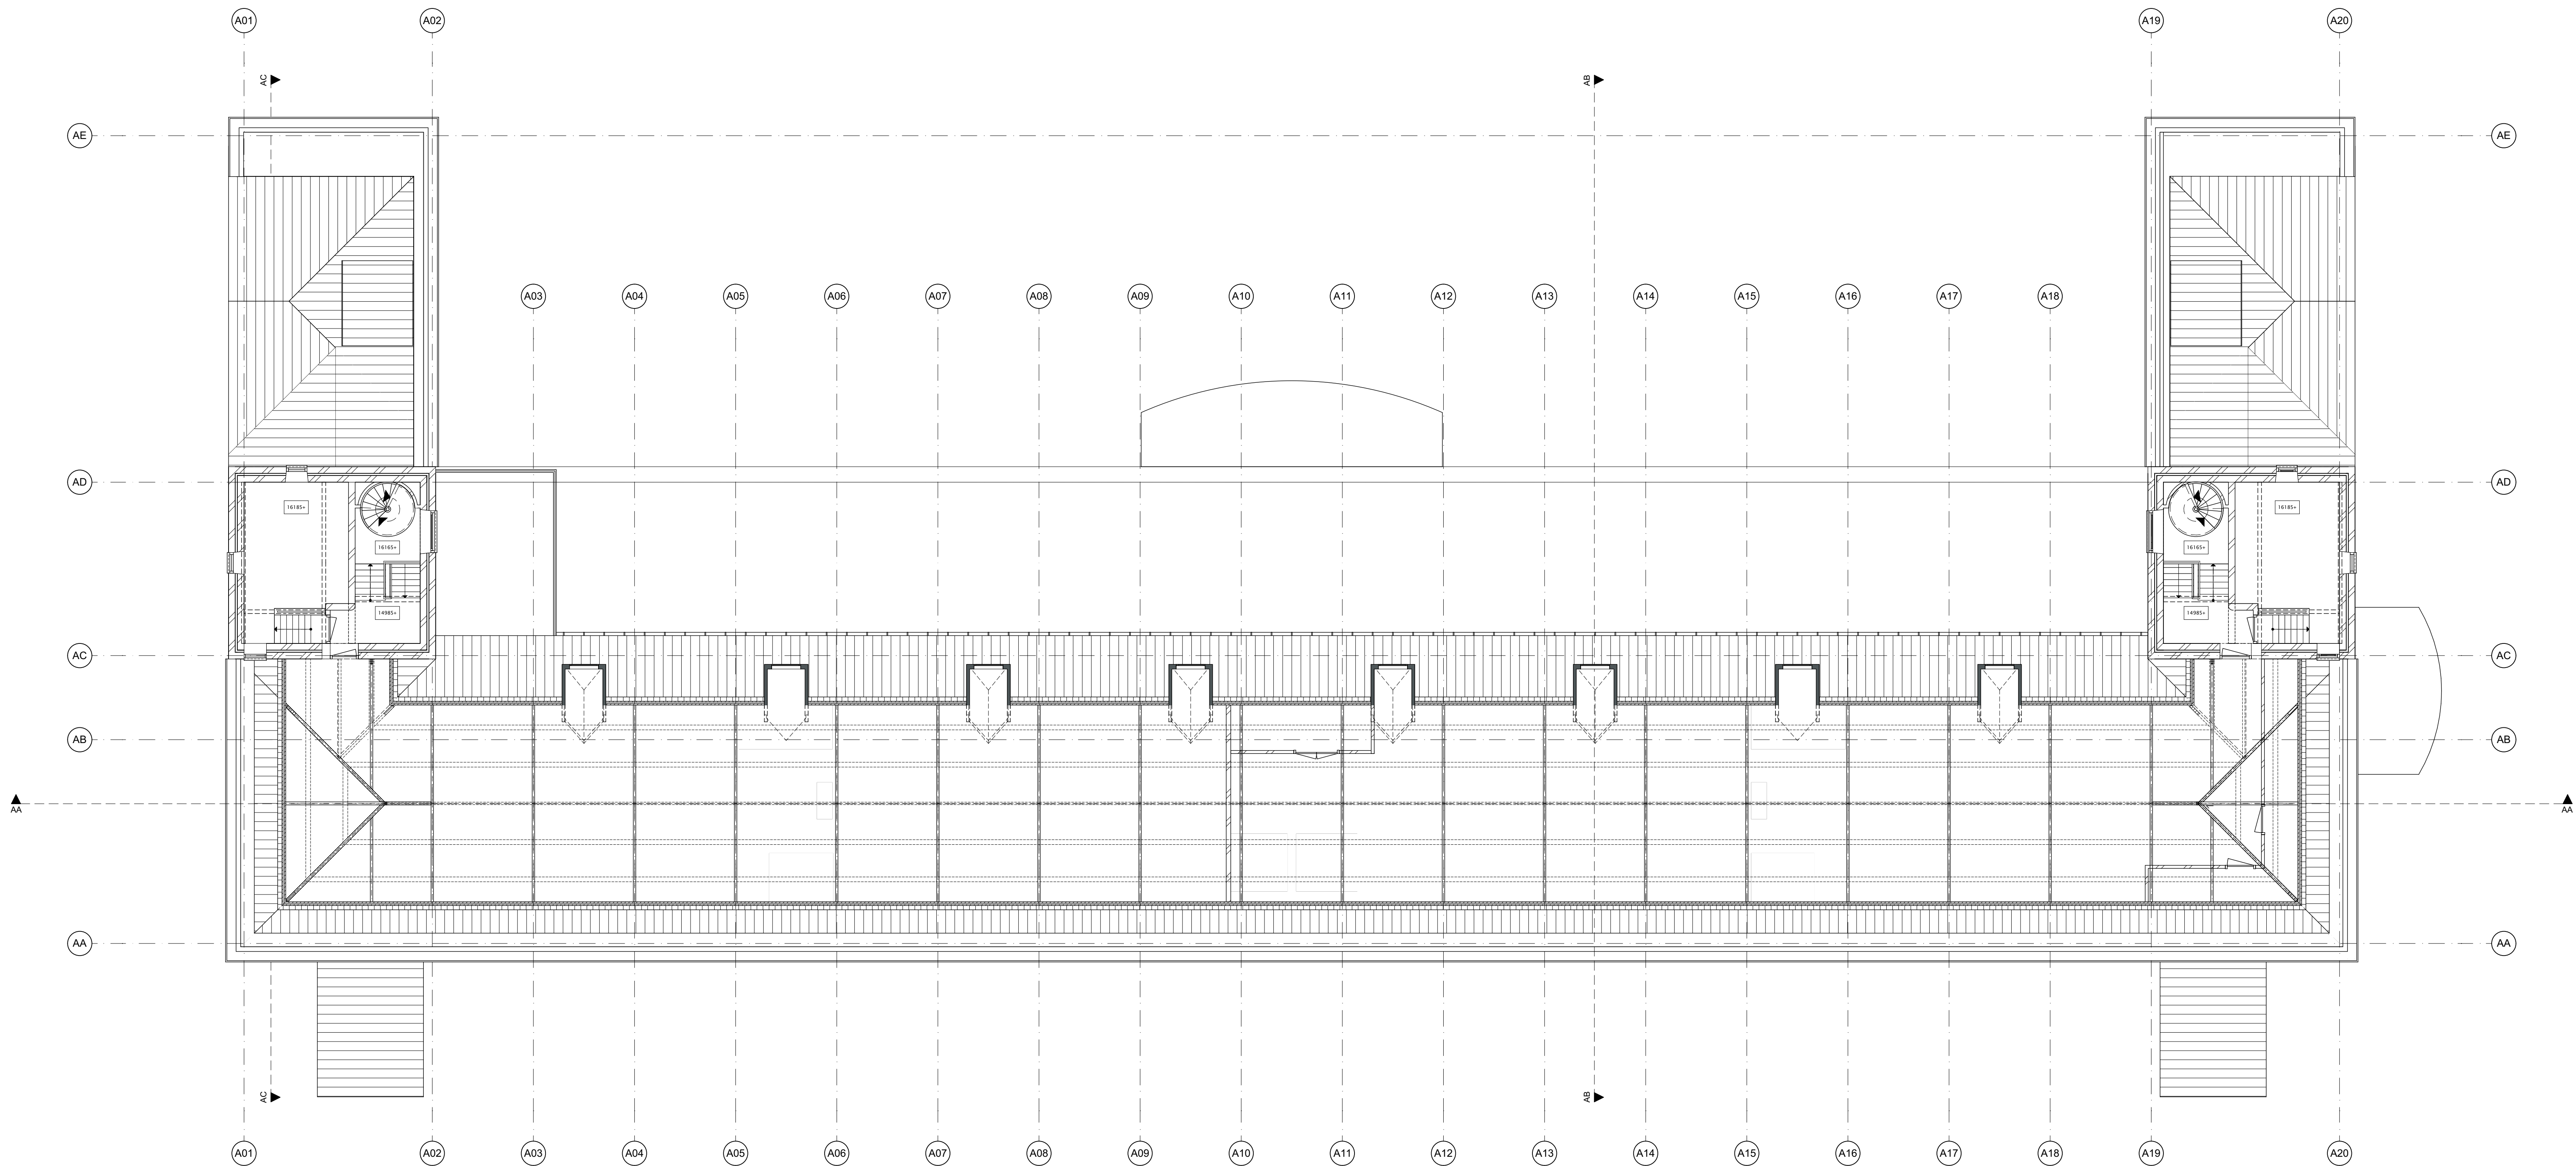



versie	opmerkingen
b	-

alle maten in het werk te controleren

RO
rienks architecten

Jan van Polanenkafe 26B 4811 KM Breda
Postbus 1069 4801 BB Breda
T +31 (0)76 523 93 20
info@rienksarchitecten.nl
www.rienksarchitecten.nl

opdrachtgever		Landgoed De Klokkenberg B.V.	
project		Breda	
onderwerp		Landgoed De Klokkenberg Breda	
getekend		Bestaand	
ontwerp		Plattegrond zolder	
paraaf		getekend	
		formaat	
		A1+	
		datum	
		06-09-2019	
		projectnummer	
		17021B	
		omgevingsvergunning	
		tekeningnummer/versie	
		DOvb.A15/b	

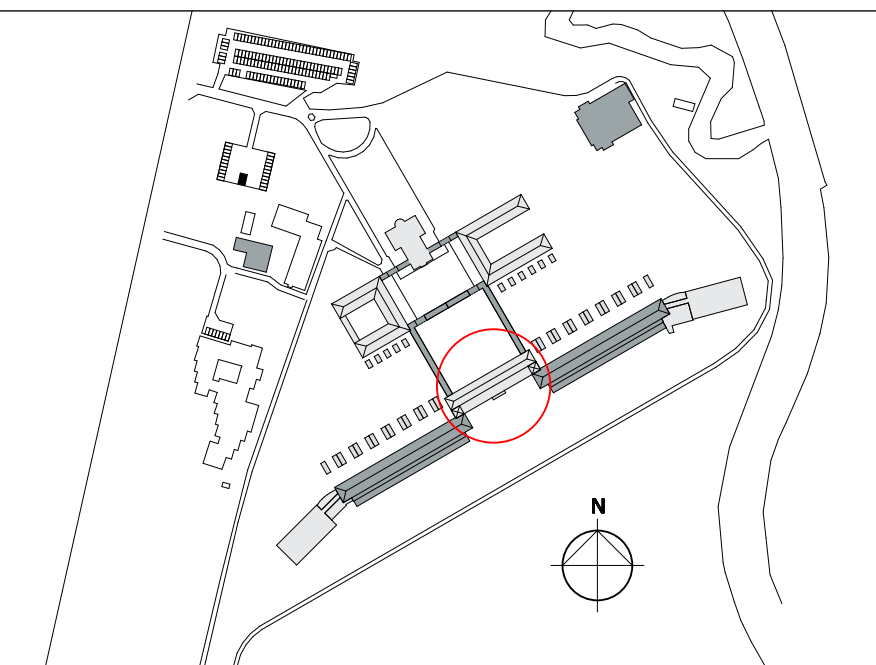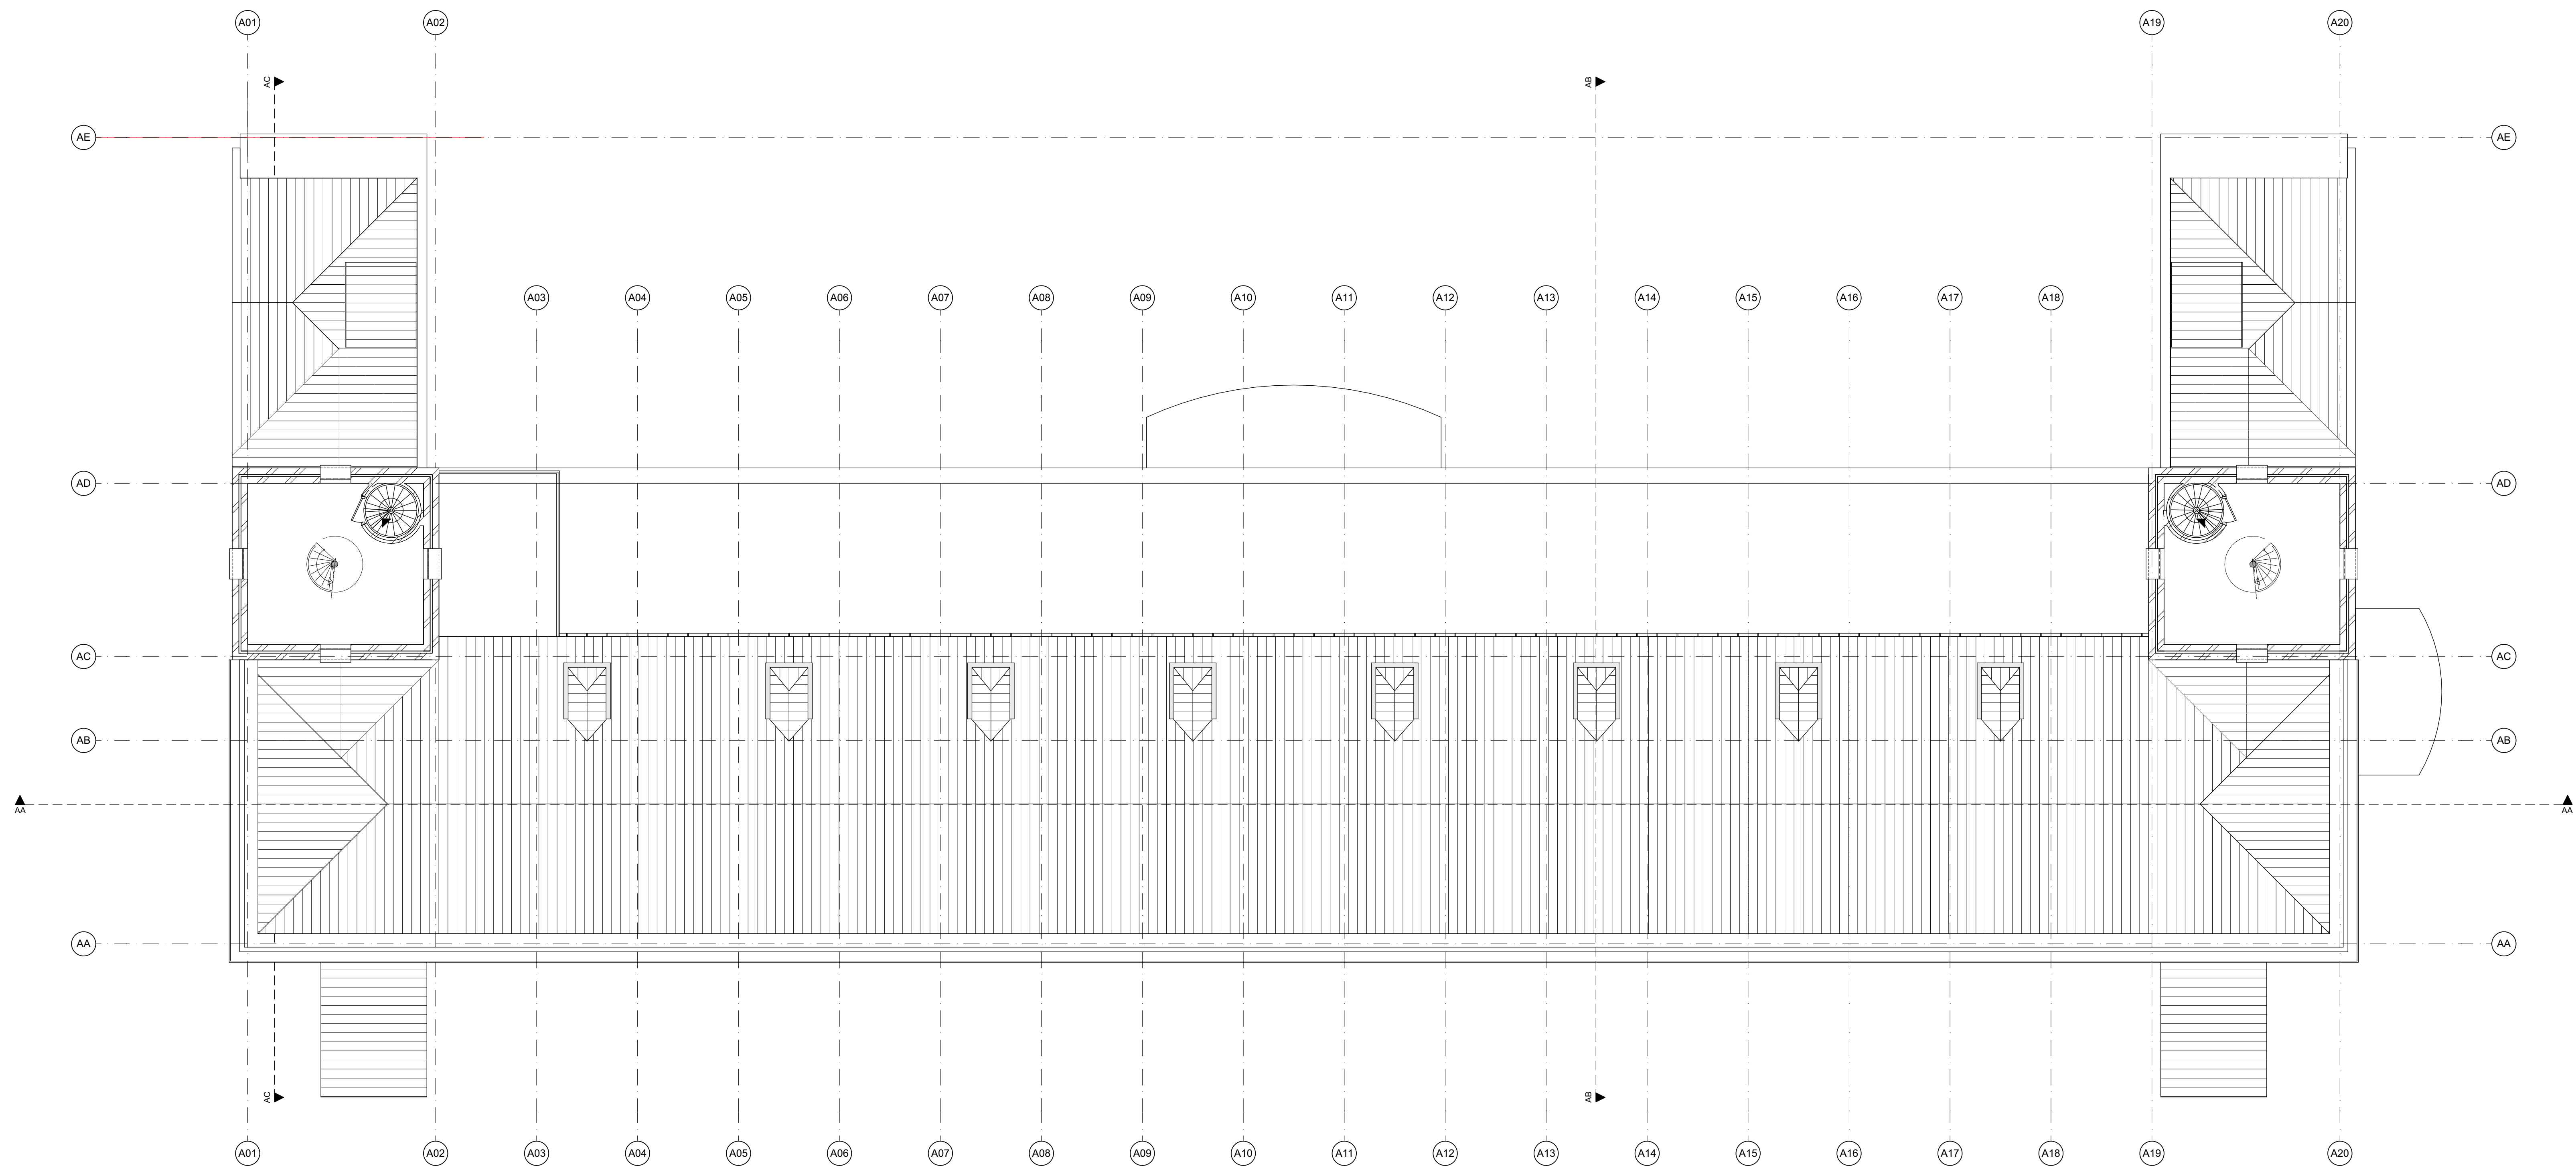


versie opmerkingen
b -

alle maten in het werk te controleren


RO
rienks architecten

Jan van Polanenkaade 26B 4811 KM Breda
Postbus 1069 4801 BB Breda
T +31 (0)76 523 93 20
info@rienksarchitecten.nl
www.rienksarchitecten.nl

opdrachtgever
Landgoed De Klokkenberg B.V.
Breda
project
Landgoed De Klokkenberg Breda
Gebouw A - Hoofdgebouw
onderwerp
Bestaand
Dak
getekend
YSK
ontwerp
MS
paraaf
formaat
A1+
schaal
1:100
datum
06-09-2019
fase
omgevingsvergunning
status
definitief
projectnummer
17021B
tekeningnummer/versie
D0vb.A16/b

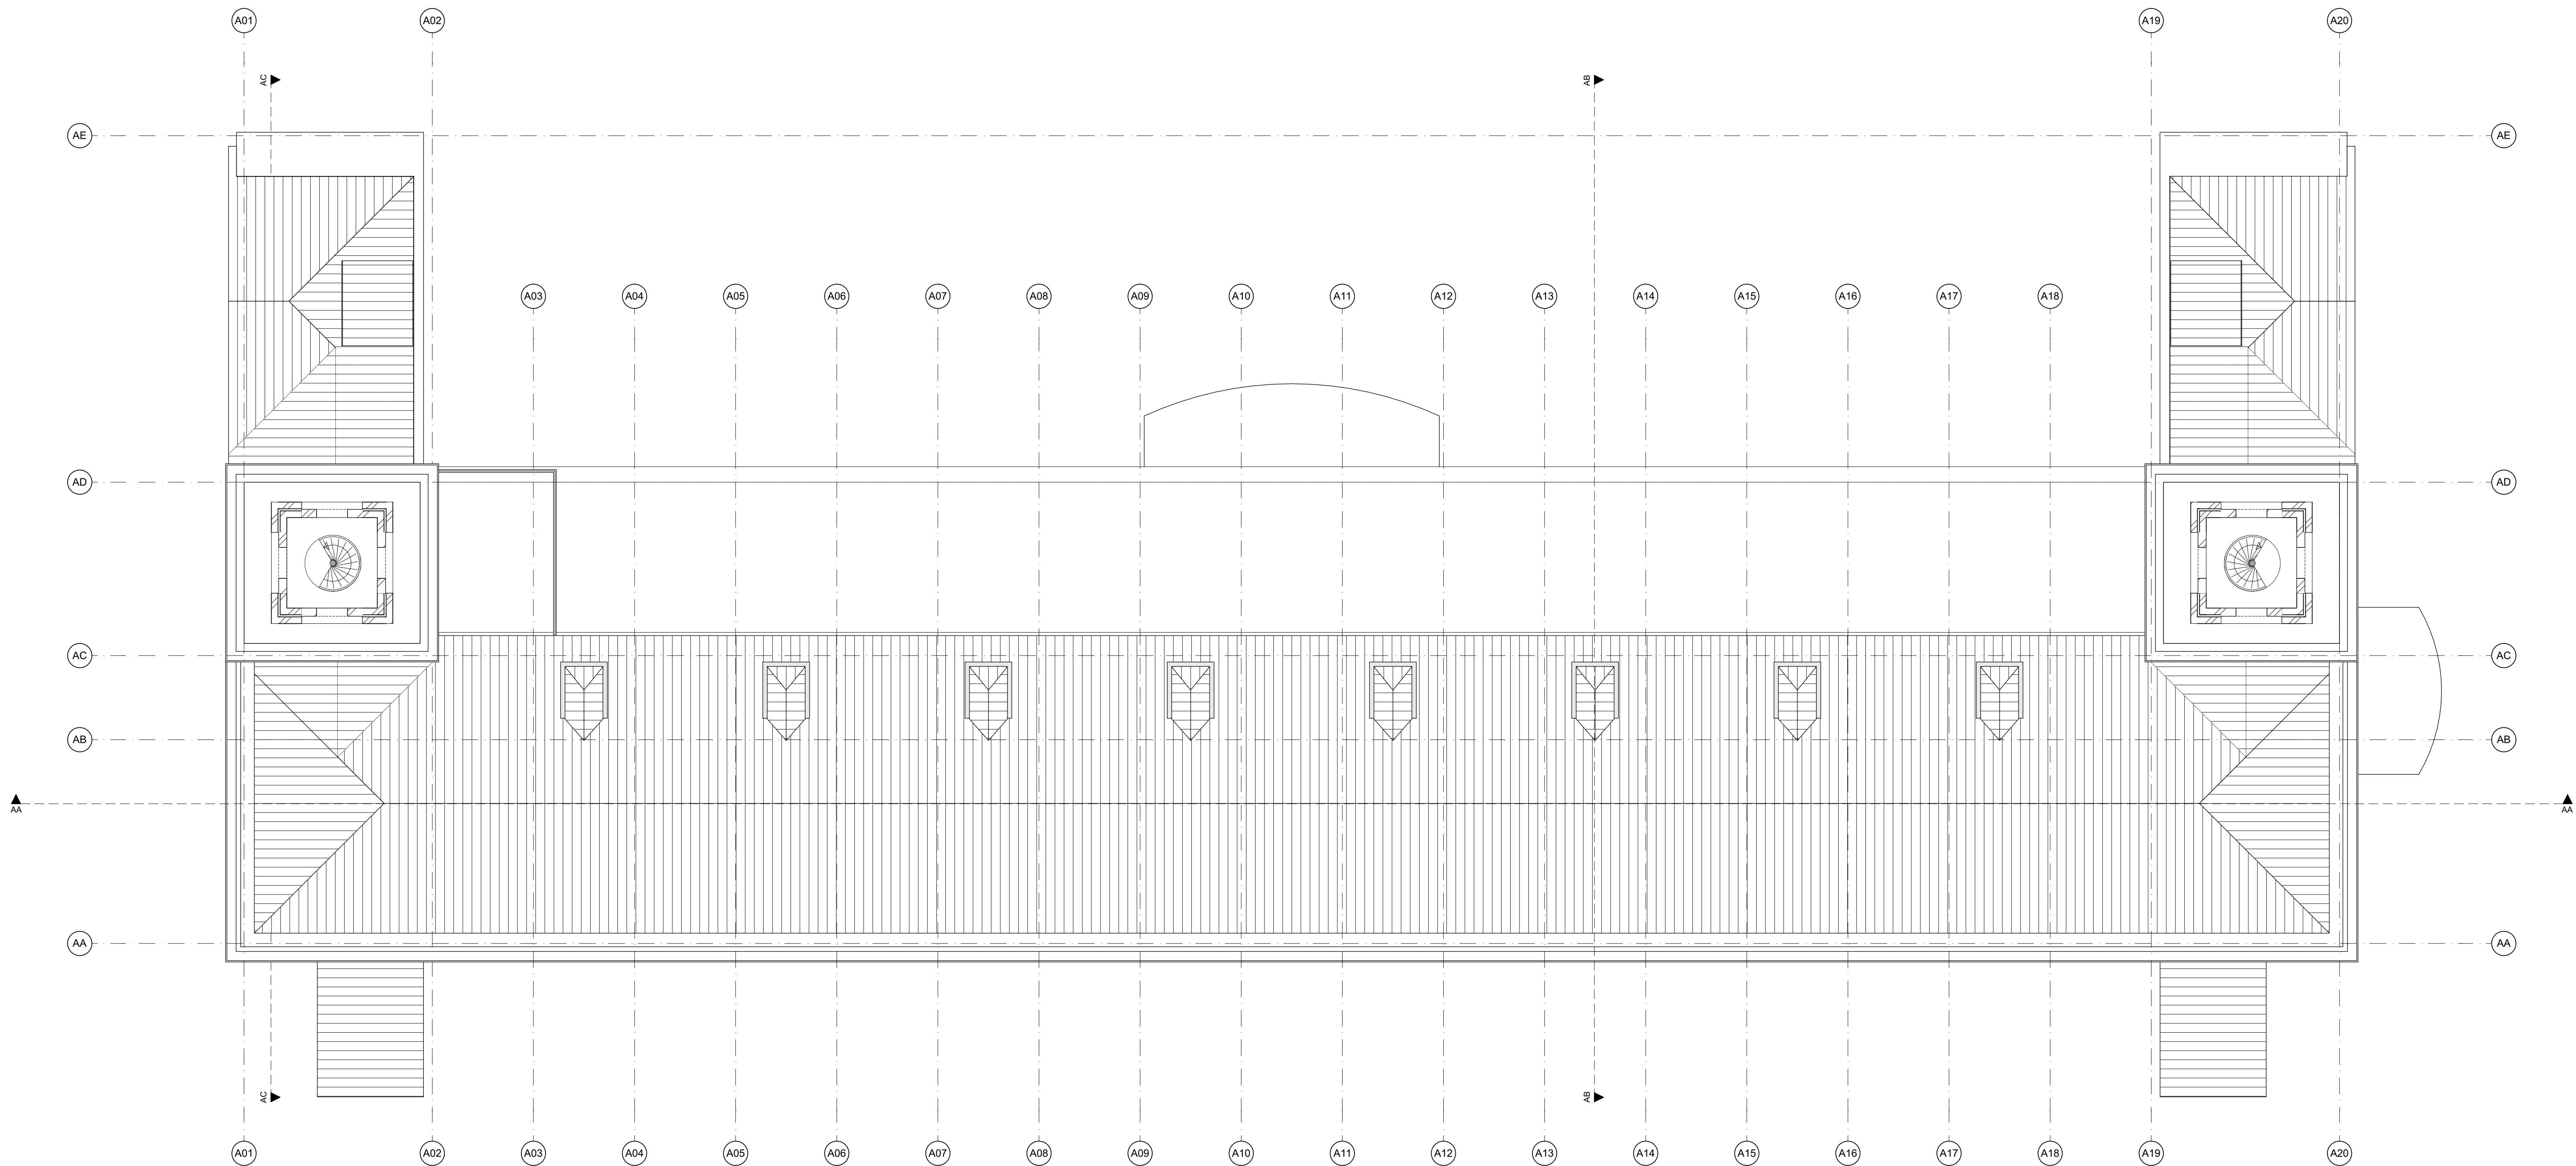

Torens

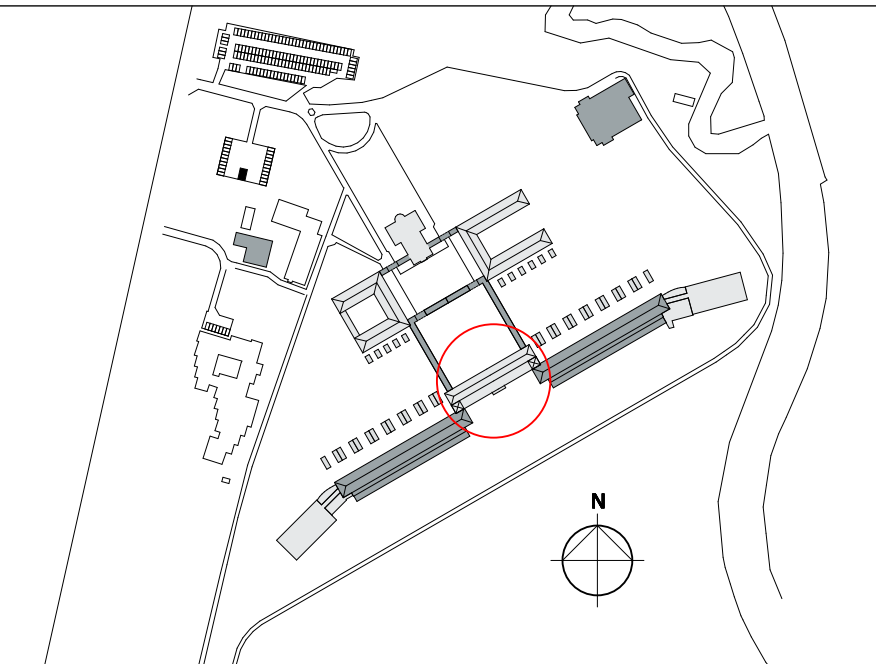


versie	opmerkingen
a	-

alle maten in het werk te controleren


RO
rienks architecten

Jan van Polanenkafe 26B 4811 KM Breda
Postbus 1069 4801 BB Breda
T +31 (0)76 523 93 20
info@rienksarchitecten.nl
www.rienksarchitecten.nl

opdrachtgever	Landgoed De Klokkenberg B.V.	projectnummer	17021B
ontwerper	Breda	tekeningsnummer/versie	D0vb.A17/a
ontwerp	Landgoed De Klokkenberg Breda	omgevingsvergunning	
paraaf	Gebouw A - Hoofdgebouw	status	definitief
getekend	Bestaand	datum	06-09-2019
ontwerp	Torens	formaat	A1+
paraaf		schaal	1:100
		fase	omgevingsvergunning

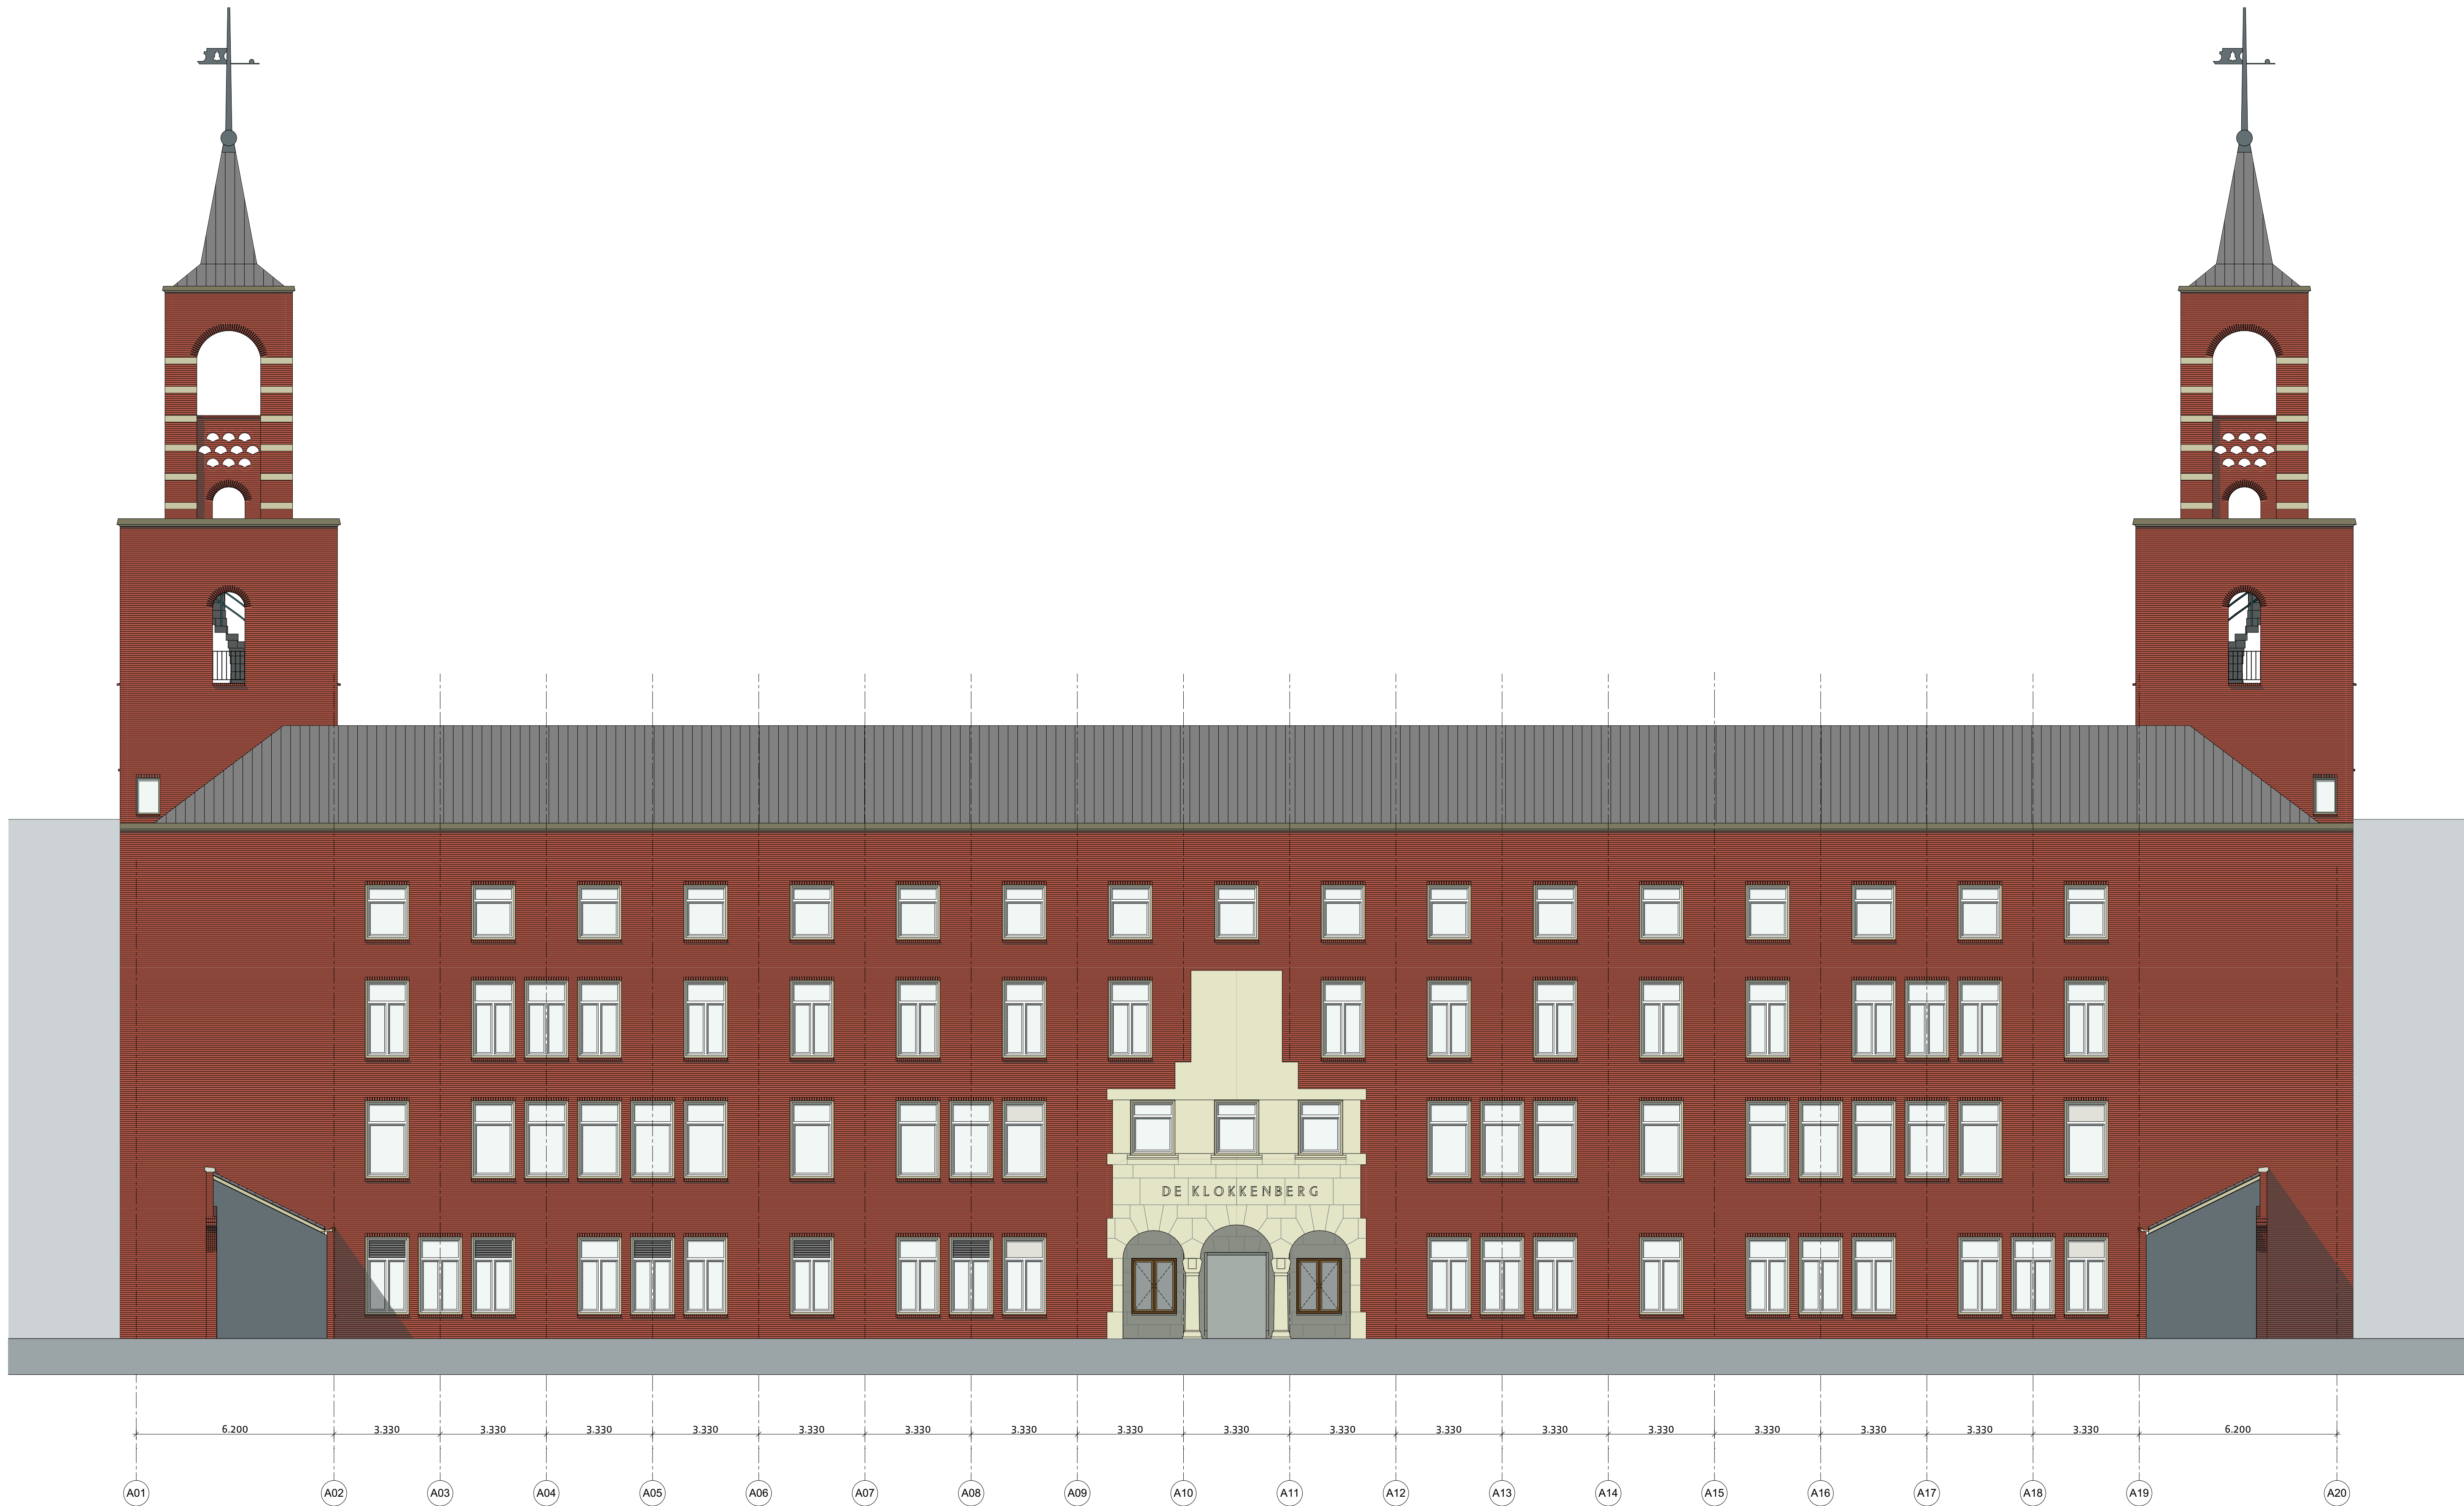

Noordgevel

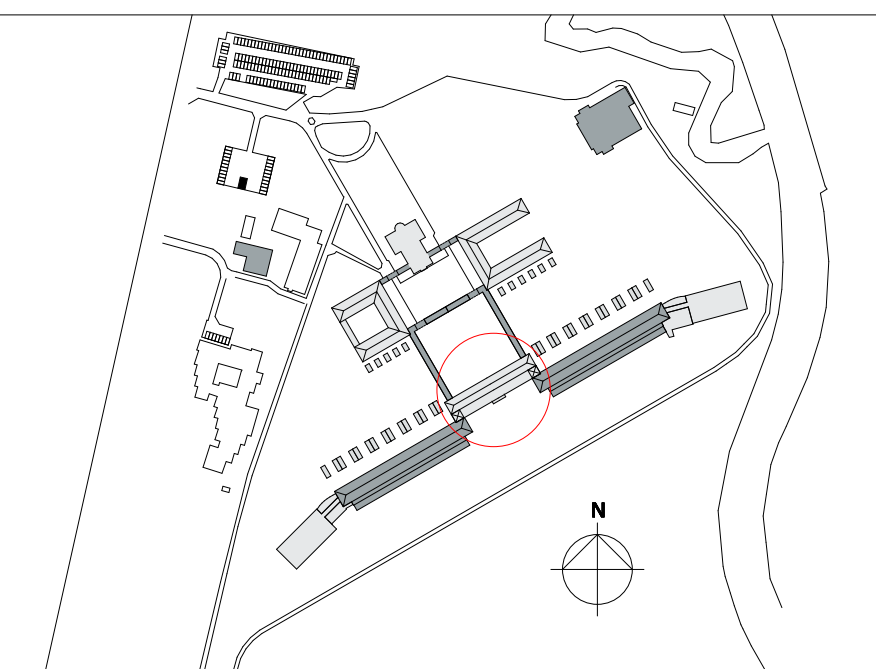

versie opmerkingen
b -


alle maten in het werk te controleren
rienks architecten
Jan van Polanenkaade 26B 4811 KM Breda
Postbus 1069 4801 BB Breda
T +31 (0)76 523 93 20
info@rienksarchitecten.nl
www.rienksarchitecten.nl

opdrachtgever
Landgoed De Klokkenberg B.V.
Breda
project
Landgoed De Klokkenberg Breda
Gebouw A - Hoofdgebouw

onderwerp
Bestaand
Noordgevel
getekend YSK
ontwerp MS
paraaf
formaat A1+
schaal 1:100
status definitief
datum 06-09-2019
fase
omgevingsvergunning
projectnummer **17021B**
tekeningnummer/versie
D0vb.A20/b



Zuidgevel

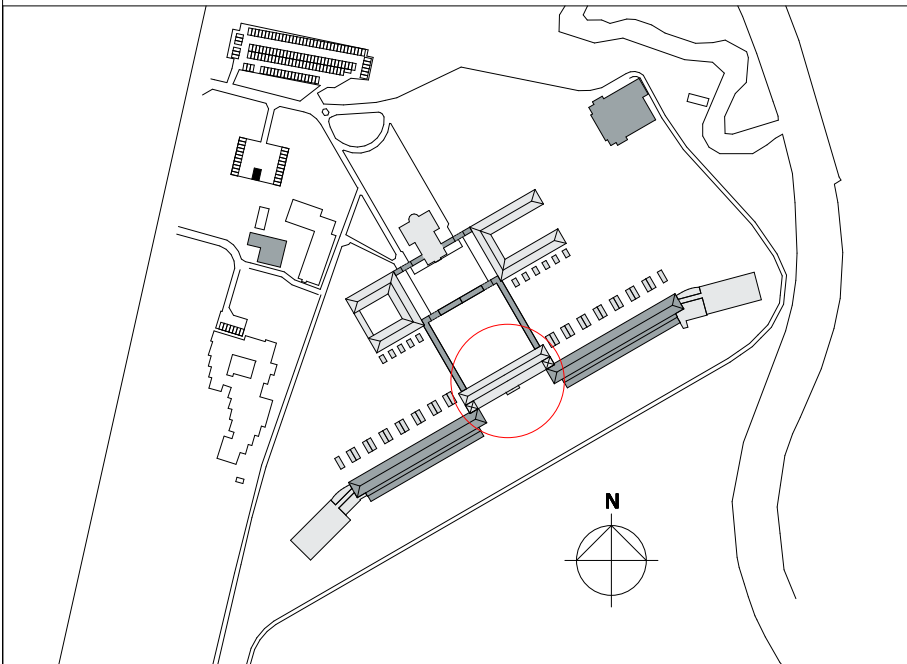

versie opmerkingen
b -

opdrachtgever

Landgoed De Klokkenberg B.V.
Breda

project

Landgoed De Klokkenberg Breda
Gebouw A - Hoofdgebouw

onderwerp

Bestaand
Zuidgevel

getekend
YSK

ontwerp
MS

paraaf

alle maten in het werk te controleren

rienks architecten

Jan van Polanenkaade 26B 4811 KM Breda
Postbus 1069 4801 BB Breda
T +31 (0)76 523 93 20
info@rienksarchitecten.nl
www.rienksarchitecten.nl


opdrachtgever	Landgoed De Klokkenberg B.V.	Breda	project	Landgoed De Klokkenberg Breda	Gebouw A - Hoofdgebouw	onderwerp	Bestaand	Zuidgevel	getekend	YSK	ontwerp	MS	paraaf	formaat	A1+	schaal	1:100	datum	06-09-2019	fase	omgevingsvergunning	status	definitief	projectnummer	17021B	tekeningsnummer/versie	DOvb.A21/b
---------------	------------------------------	-------	---------	-------------------------------	------------------------	-----------	----------	-----------	----------	-----	---------	----	--------	---------	-----	--------	-------	-------	------------	------	---------------------	--------	------------	---------------	--------	------------------------	------------



Oostgevel



Westgevel

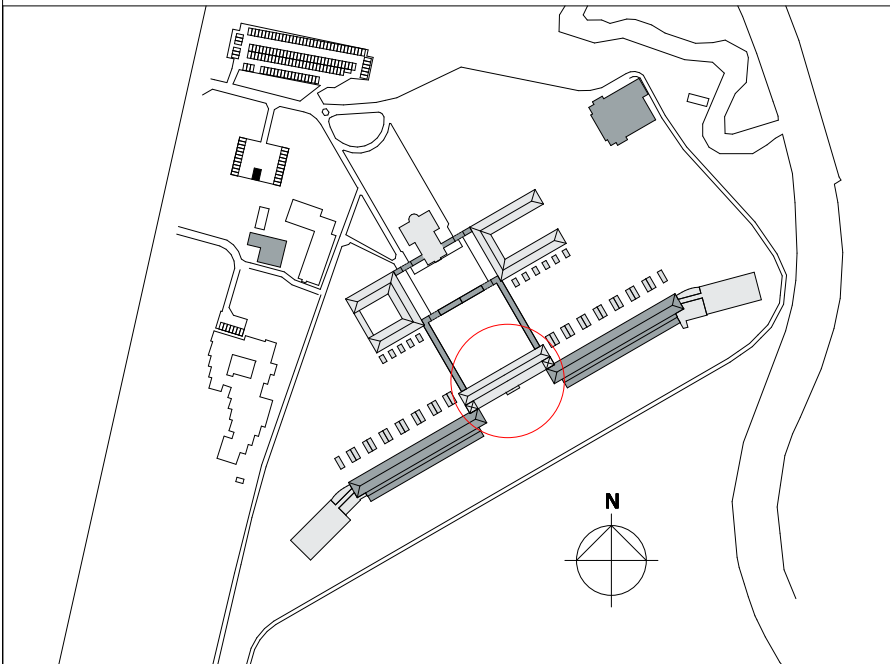

versie opmerkingen
b -

alle maten in het werk te controleren



rienks architecten

Jan van Polanenkaade 26B 4811 KM Breda


Postbus 1069 4801 BB Breda

T +31 (0)76 523 93 20

info@rienksarchitecten.nl

www.rienksarchitecten.nl

opdrachtgever		Landgoed De Klokkenberg B.V.	
Breda		projectnummer	
project		17021B	
Landgoed De Klokkenberg Breda		tekeningnummer/versie	
Gebouw A - Hoofdgebouw		DOvb.A22/b	
onderwerp		omgevingsvergunning	
Bestaand		status	
Oost- en Westgevel		definitief	
getekend	formaat	datum	projectnummer
YSK	A1+	06-09-2019	17021B
ontwerp	schaal	fase	
MS	1:100	omgevingsvergunning	
paraaf			

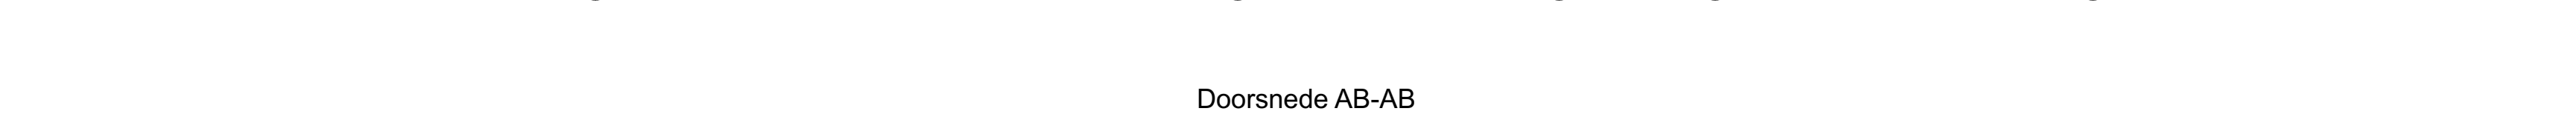

alle maten in het werk te controleren

RO
rienks architecten

Jan van Polanenkaade 268¹ 4811 KM Breda
Postbus 1069 4801 BB Breda
T+31 (0)76 523 93 20
info@rienksarchitecten.nl
www.rienksarchitecten.nl

Breda

onderwerp
Bestaand
Doorsnede AA + AB

getekend	formaat	datum	projectnummer
YSK	A1+++	06-09-2019	17021B
ontwerp	schaal	fase	tekeningnummer/versie
MS	1:100	omgevingsvergunning	
paraaf	status		
	definitief		

DOvb.A30/b