



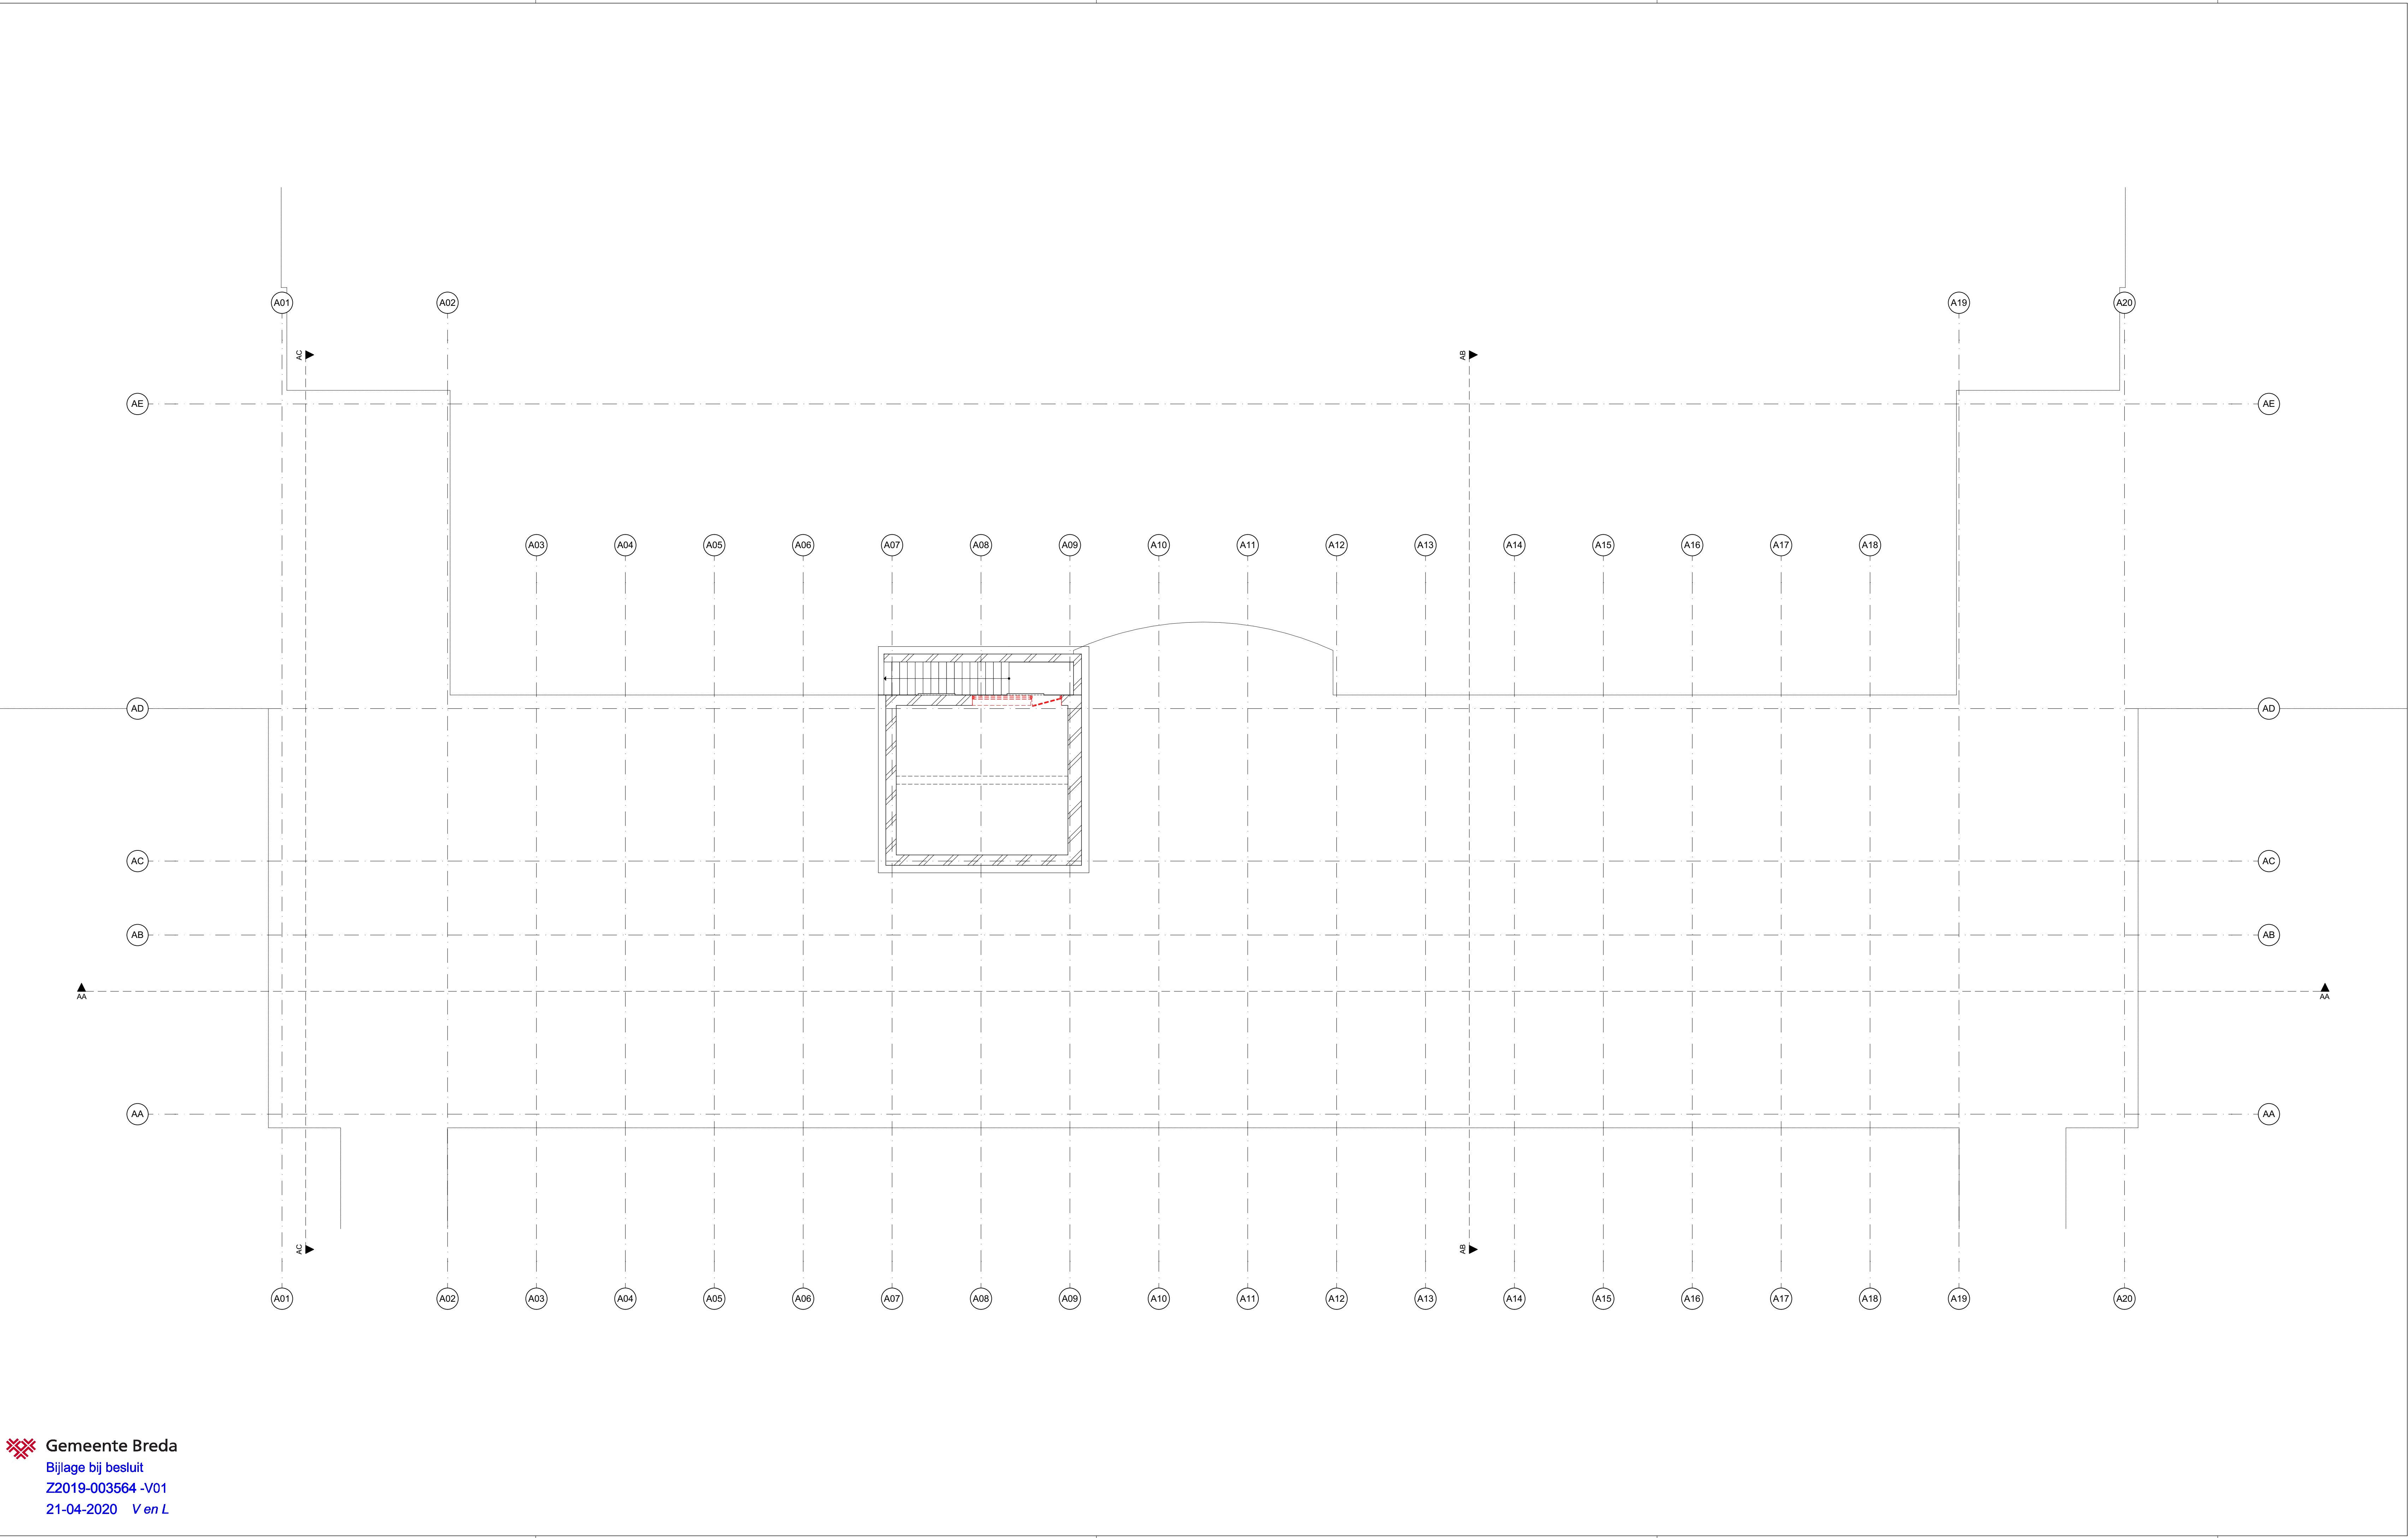

renvooi sloop

- sloop uitvoeren conform stut- en stempelpplan constructeur
- sparingen in schachten volgens opgave installateur
- trapgaten volgens opgave constructeur
- te slopen kozijnen verwijderen incl. zonwering
- vensterbanken beschermen tijdens sloopwerkzaamheden
- zolder na sloop geheel leeg + vlak
- maatvoering in het werk te constroreren!

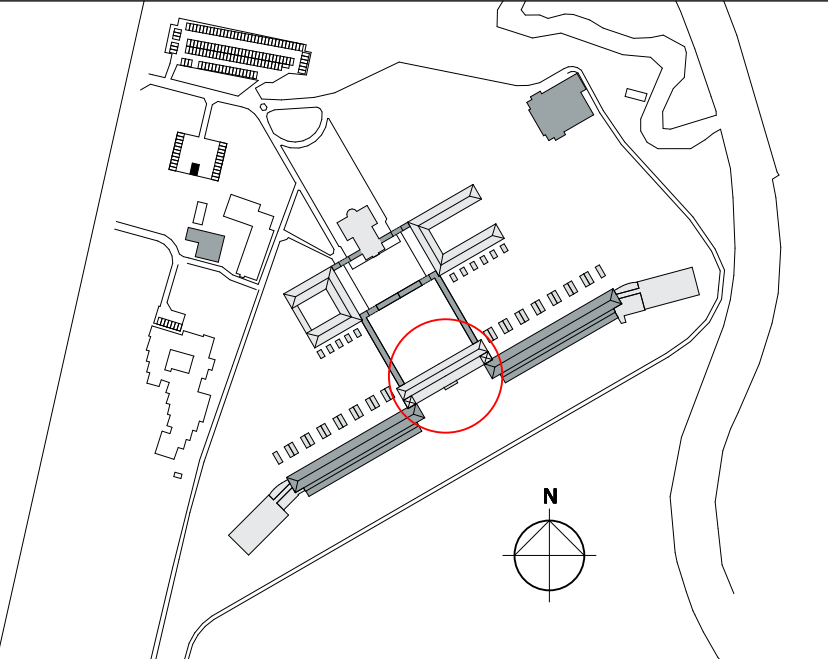

versie opmerkingen
b -


alle maten in het werk te controleren



rienks architecten


Jan van Polanenkafe 26B 4811 KM Breda
Postbus 1069 4801 BB Breda
T +31 (0)76 523 93 20
info@rienksarchitecten.nl
www.rienksarchitecten.nl

opdrachtgever		Landgoed De Klokkenberg B.V.	
Breda		project	
Landgoed De Klokkenberg Breda		Gebouw A - Hoofdgebouw	
Sloop		onderwerp	
Plattegrond kelder		getekend	
YSK		formaat	
ontwerp		A1+	
MS		schaal	
paraaf		1:100	
		datum	
		06-09-2019	
		fase	
		omgevingsvergunning	
		tekeningnummer/versie	
		17021B	
		status	
		definitief	
		projectnummer	
		17021B	
		tekeningnummer/versie	
		DOvs.A10/b	

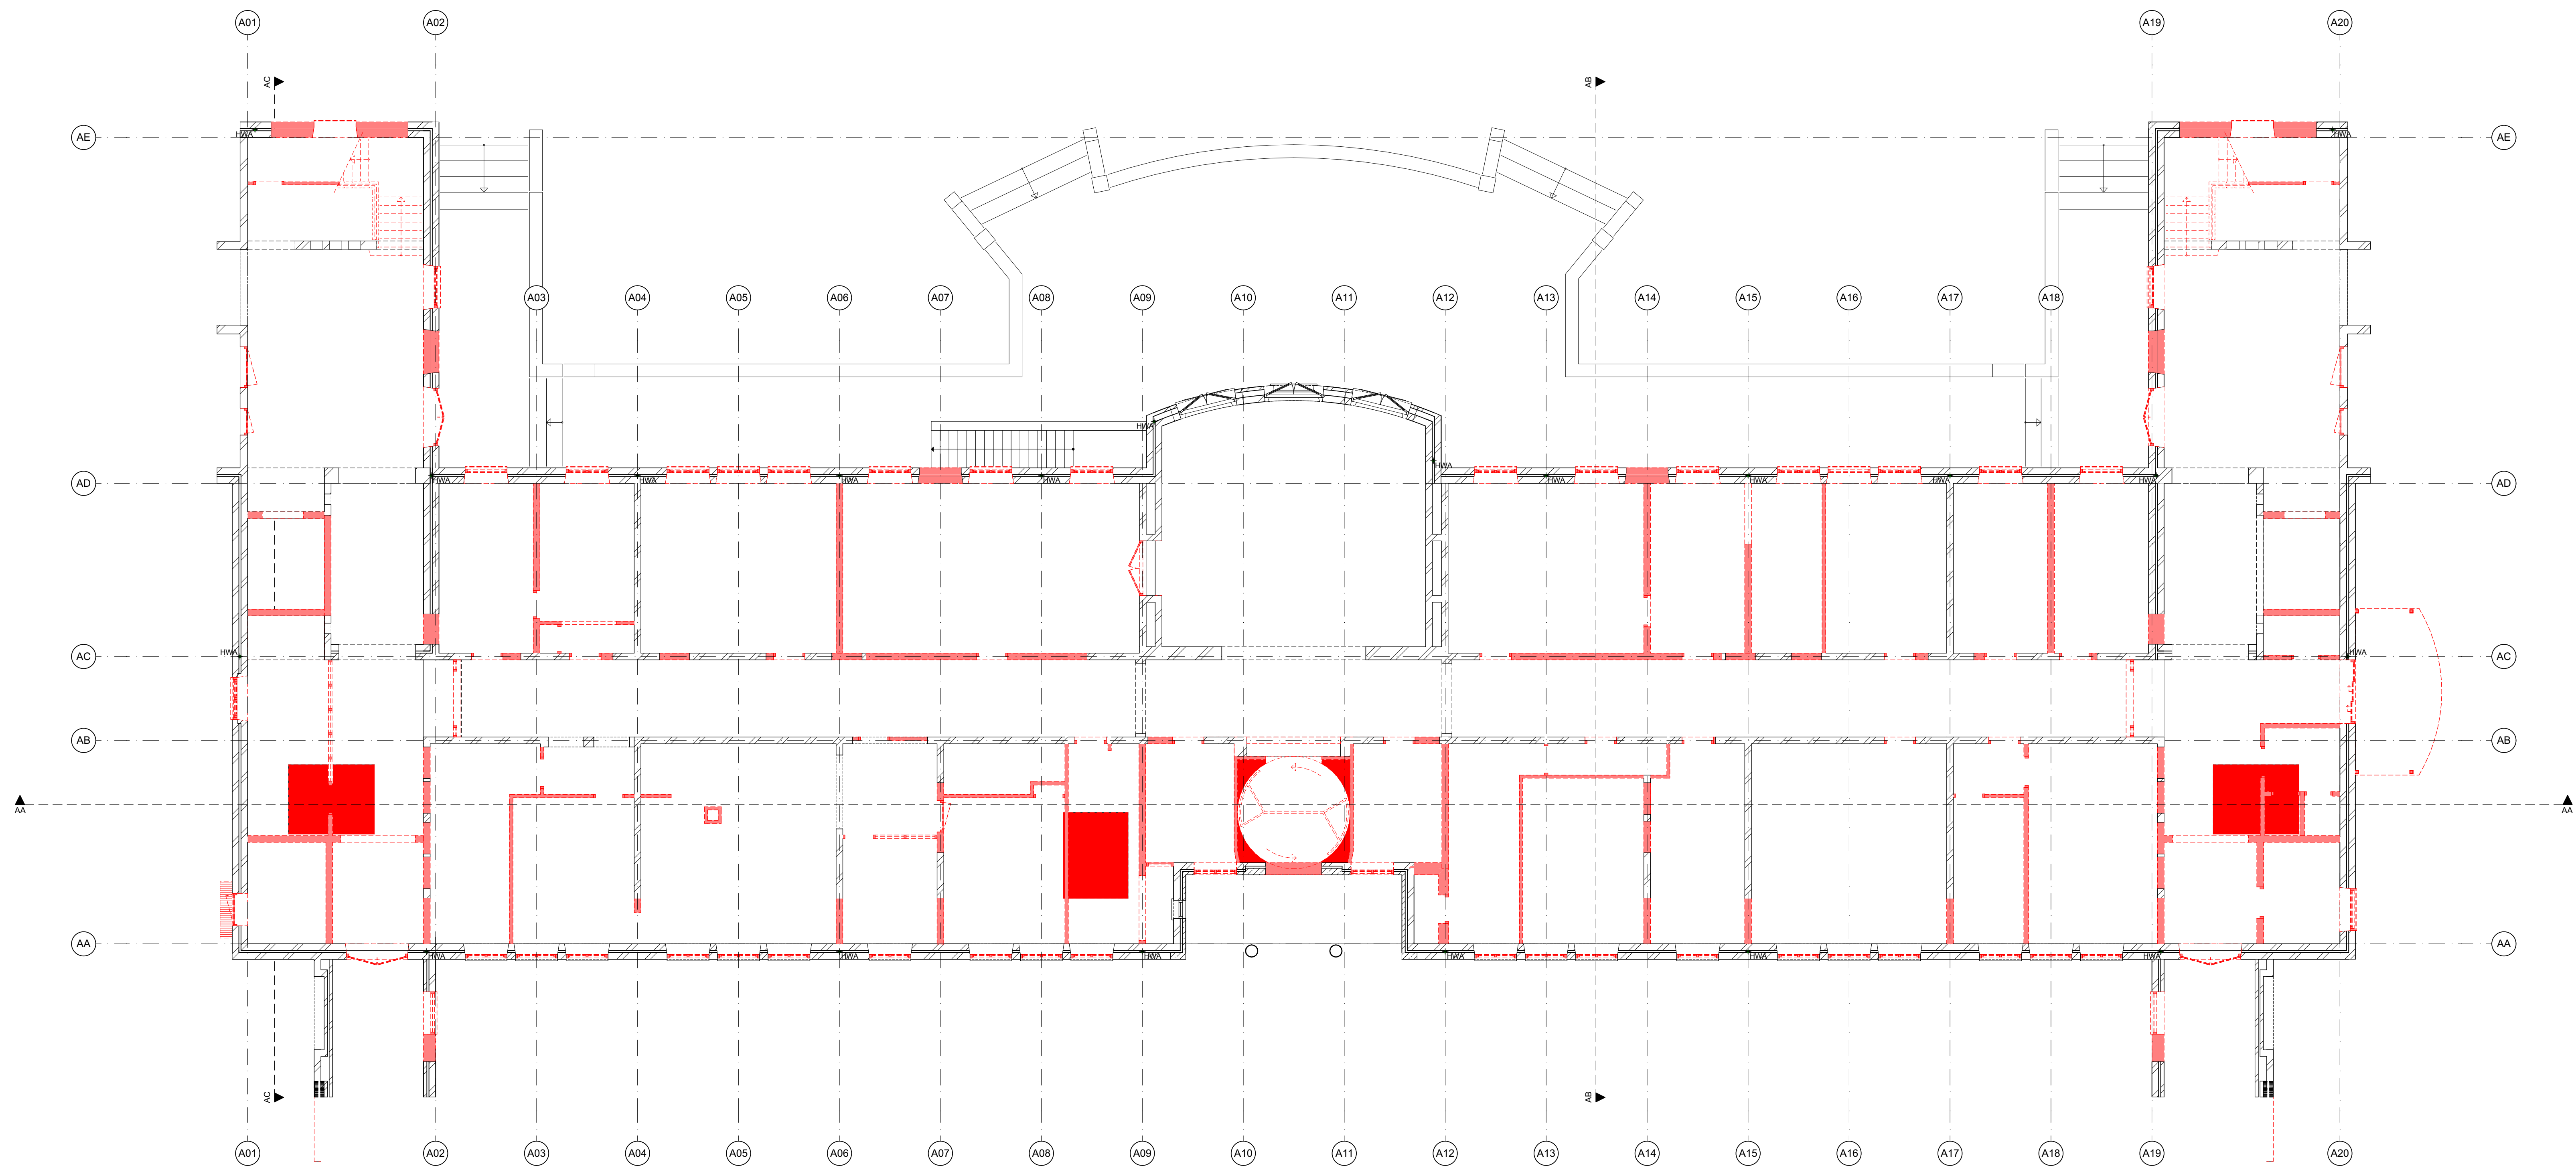

renvooi sloop

- sloop uitvoeren conform stut- en stempelplan constructeur
- sparingen in schachten volgens opgave installateur
- trapgaten volgens opgave constructeur
- te slopen kozijnen verwijderen incl. zonwering
- vensterbanken beschermen tijdens sloopwerkzaamheden
- zolder na sloop geheel leeg + vlak
- maatvoering in het werk te construleren!

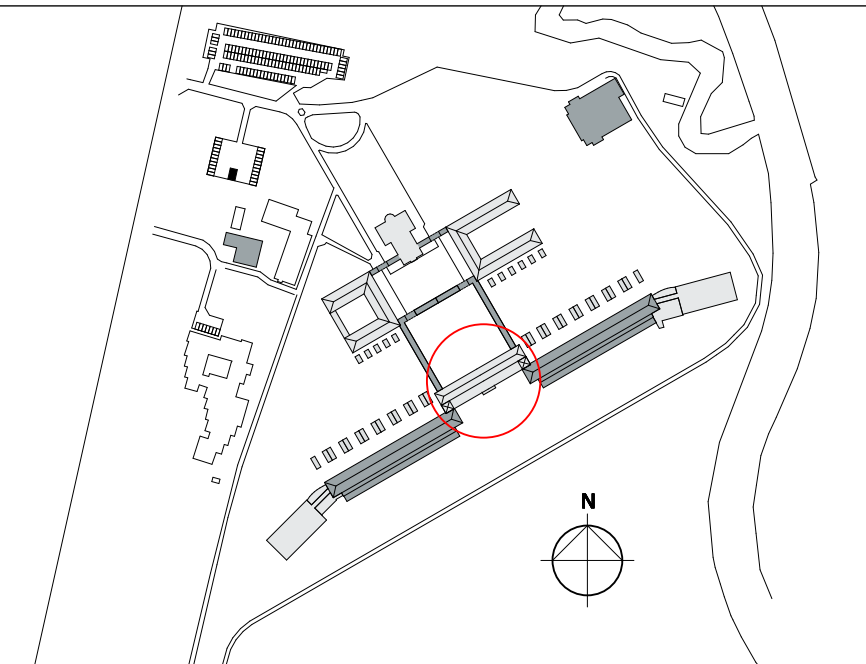

versie opmerkingen
b -

alle maten in het werk te controleren



Jan van Polanenkaade 26B 4811 KM Breda
Postbus 1069 4801 BB Breda
T +31 (0)76 523 93 20
info@rienksarchitecten.nl
www.rienksarchitecten.nl

opdrachtgever

Landgoed De Klokkenberg B.V.
Breda


project

Landgoed De Klokkenberg Breda
Gebouw A - Hoofdgebouw

onderwerp


Sloop
Plattegrond begane grond

getekend YSK	formaat A1+	datum 06-09-2019	projectnummer 17021B
ontwerp MS	schaal 1:100	fase omgevingsvergunning	tekeningnummer/versie DOvs.A11/b
paraaf	status definitief		

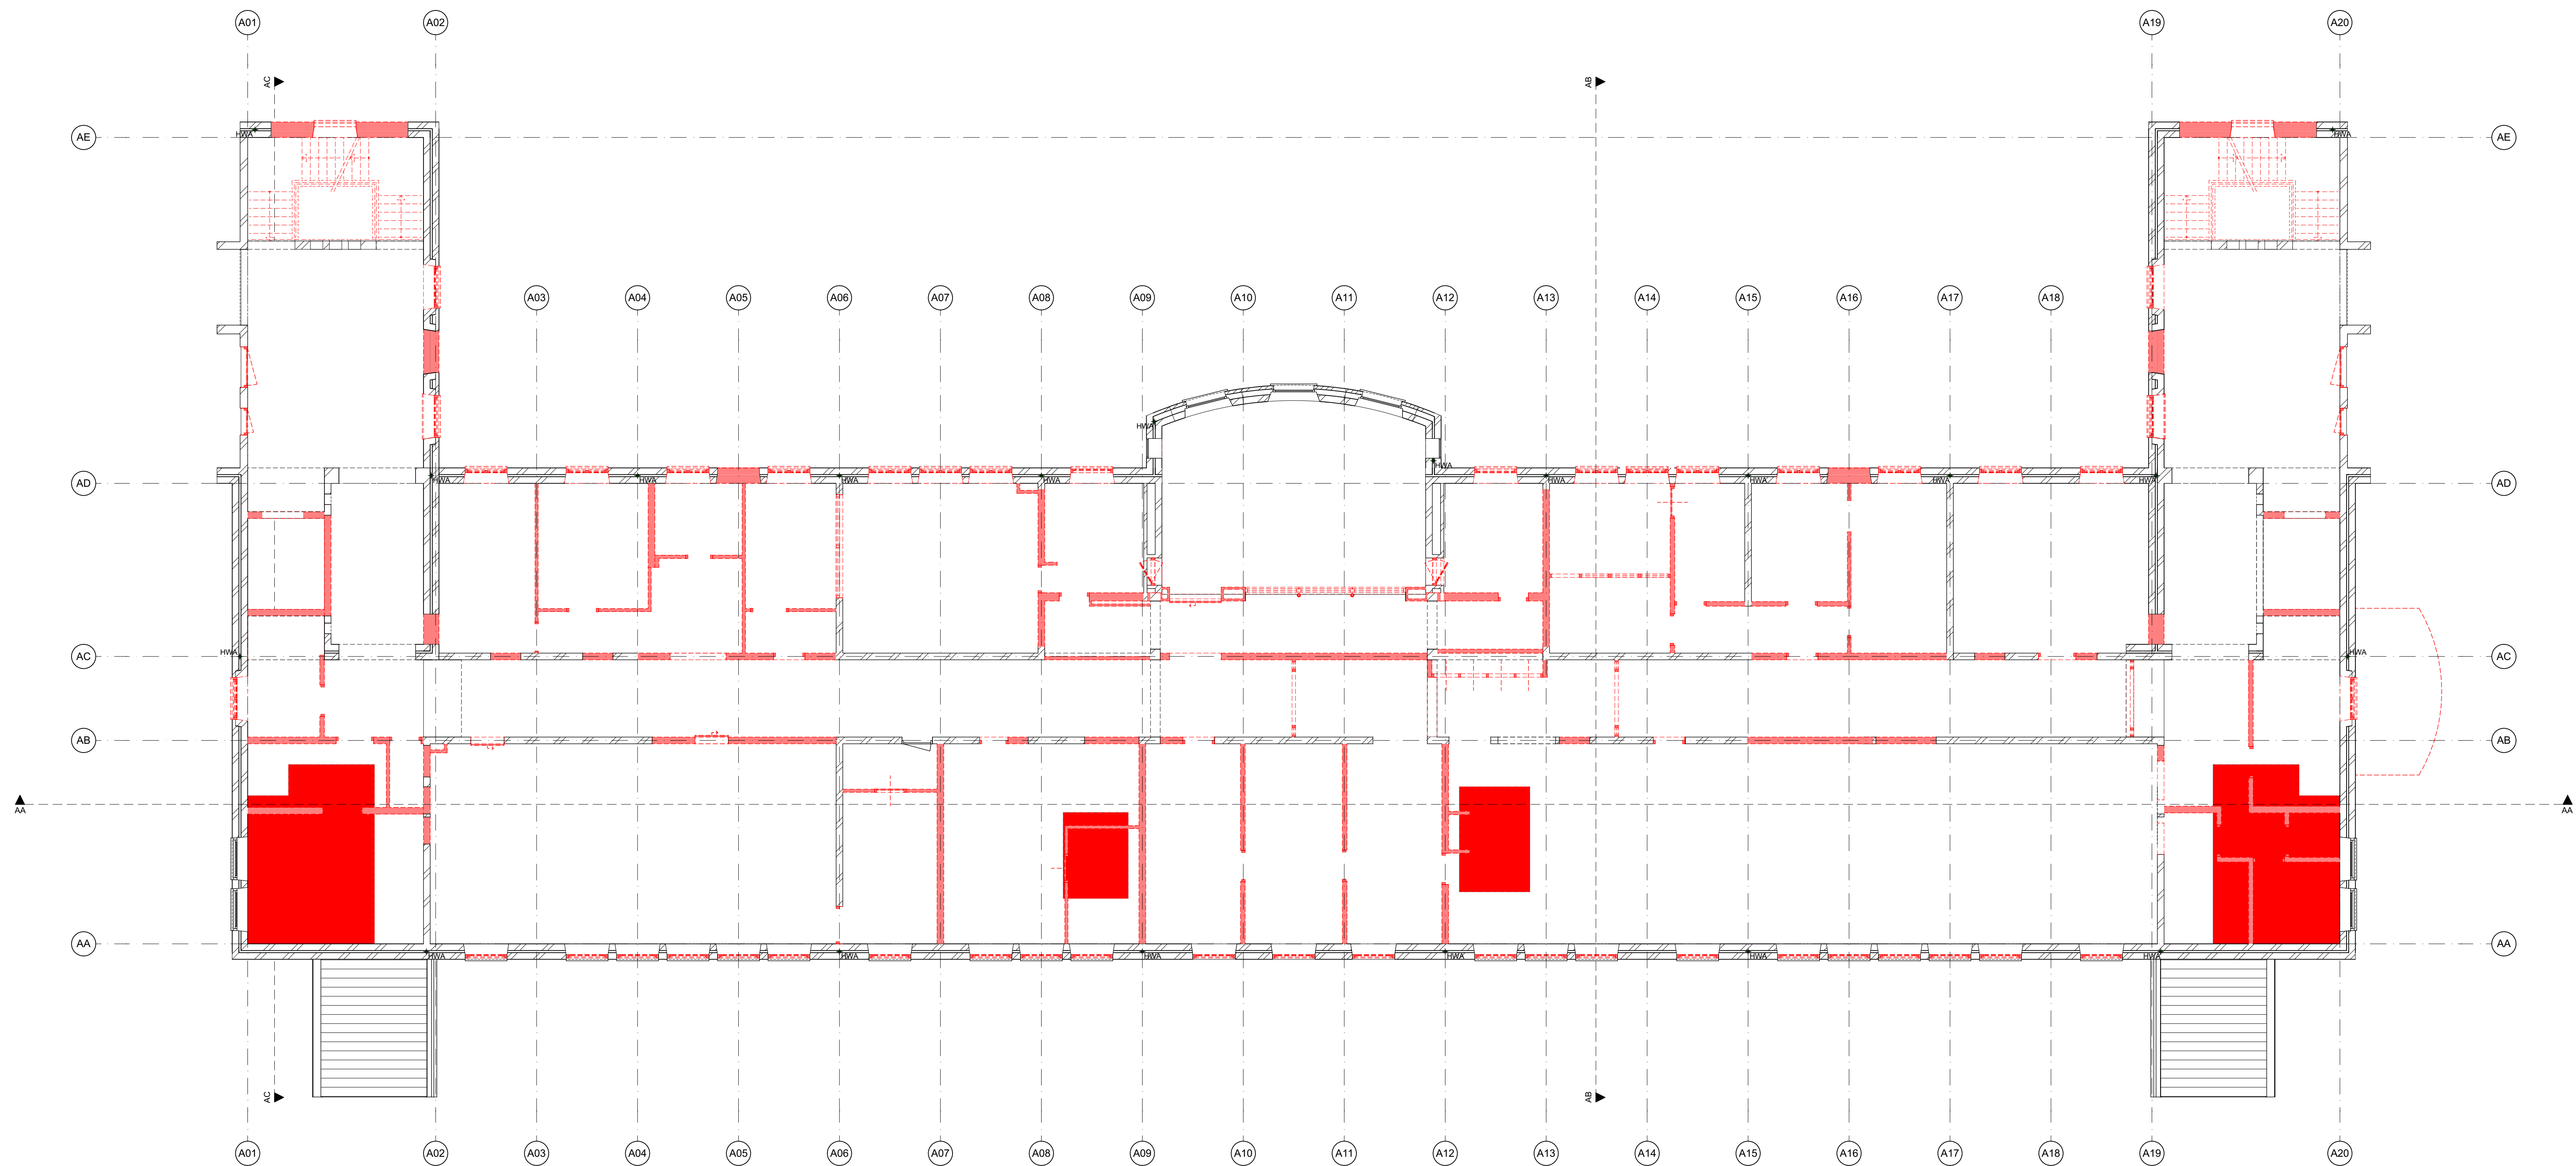

renvooi sloop

- sloop uitvoeren conform stut- en stempelplan constructeur
- sparingen in schachten volgens opgave installateur
- trapgaten volgens opgave constructeur
- te slopen kozijnen verwijderen incl. zonwering
- vensterbanken beschermen tijdens sloopwerkzaamheden
- zolder na sloop geheel leeg + vlak
- maatvoering in het werk te controleren!

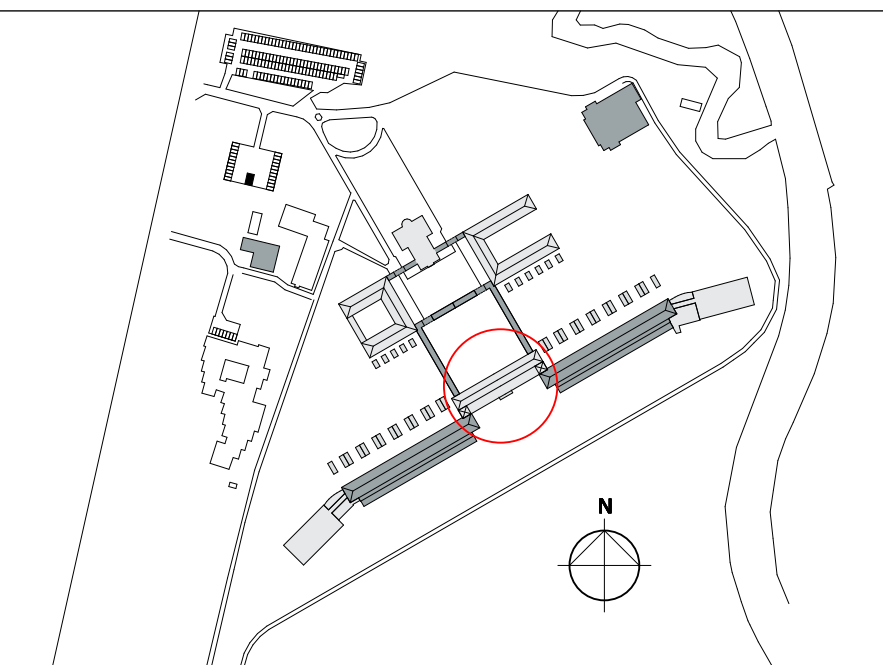

versie opmerkingen
b -

opdrachtgever

Landgoed De Klokkenberg B.V.

Breda

project

Landgoed De Klokkenberg Breda

Gebouw A - Hoofdgebouw

onderwerp

Sloop

Plattegrond 1e verdieping

getekend YSK

ontwerp MS

paraaf

formaat A1+

schaal 1:100

status definitief

datum 06-09-2019

fase

omgevingsvergunning


projectnummer **17021B**

tekeningnummer/versie **D0vs.A12/b**

alle maten in het werk te controleren


Jan van Polanenkaade 26B 4811 KM Breda
Postbus 1069 4801 BB Breda
T +31 (0)76 523 93 20
info@rienksarchitecten.nl
www.rienksarchitecten.nl

rienks architecten

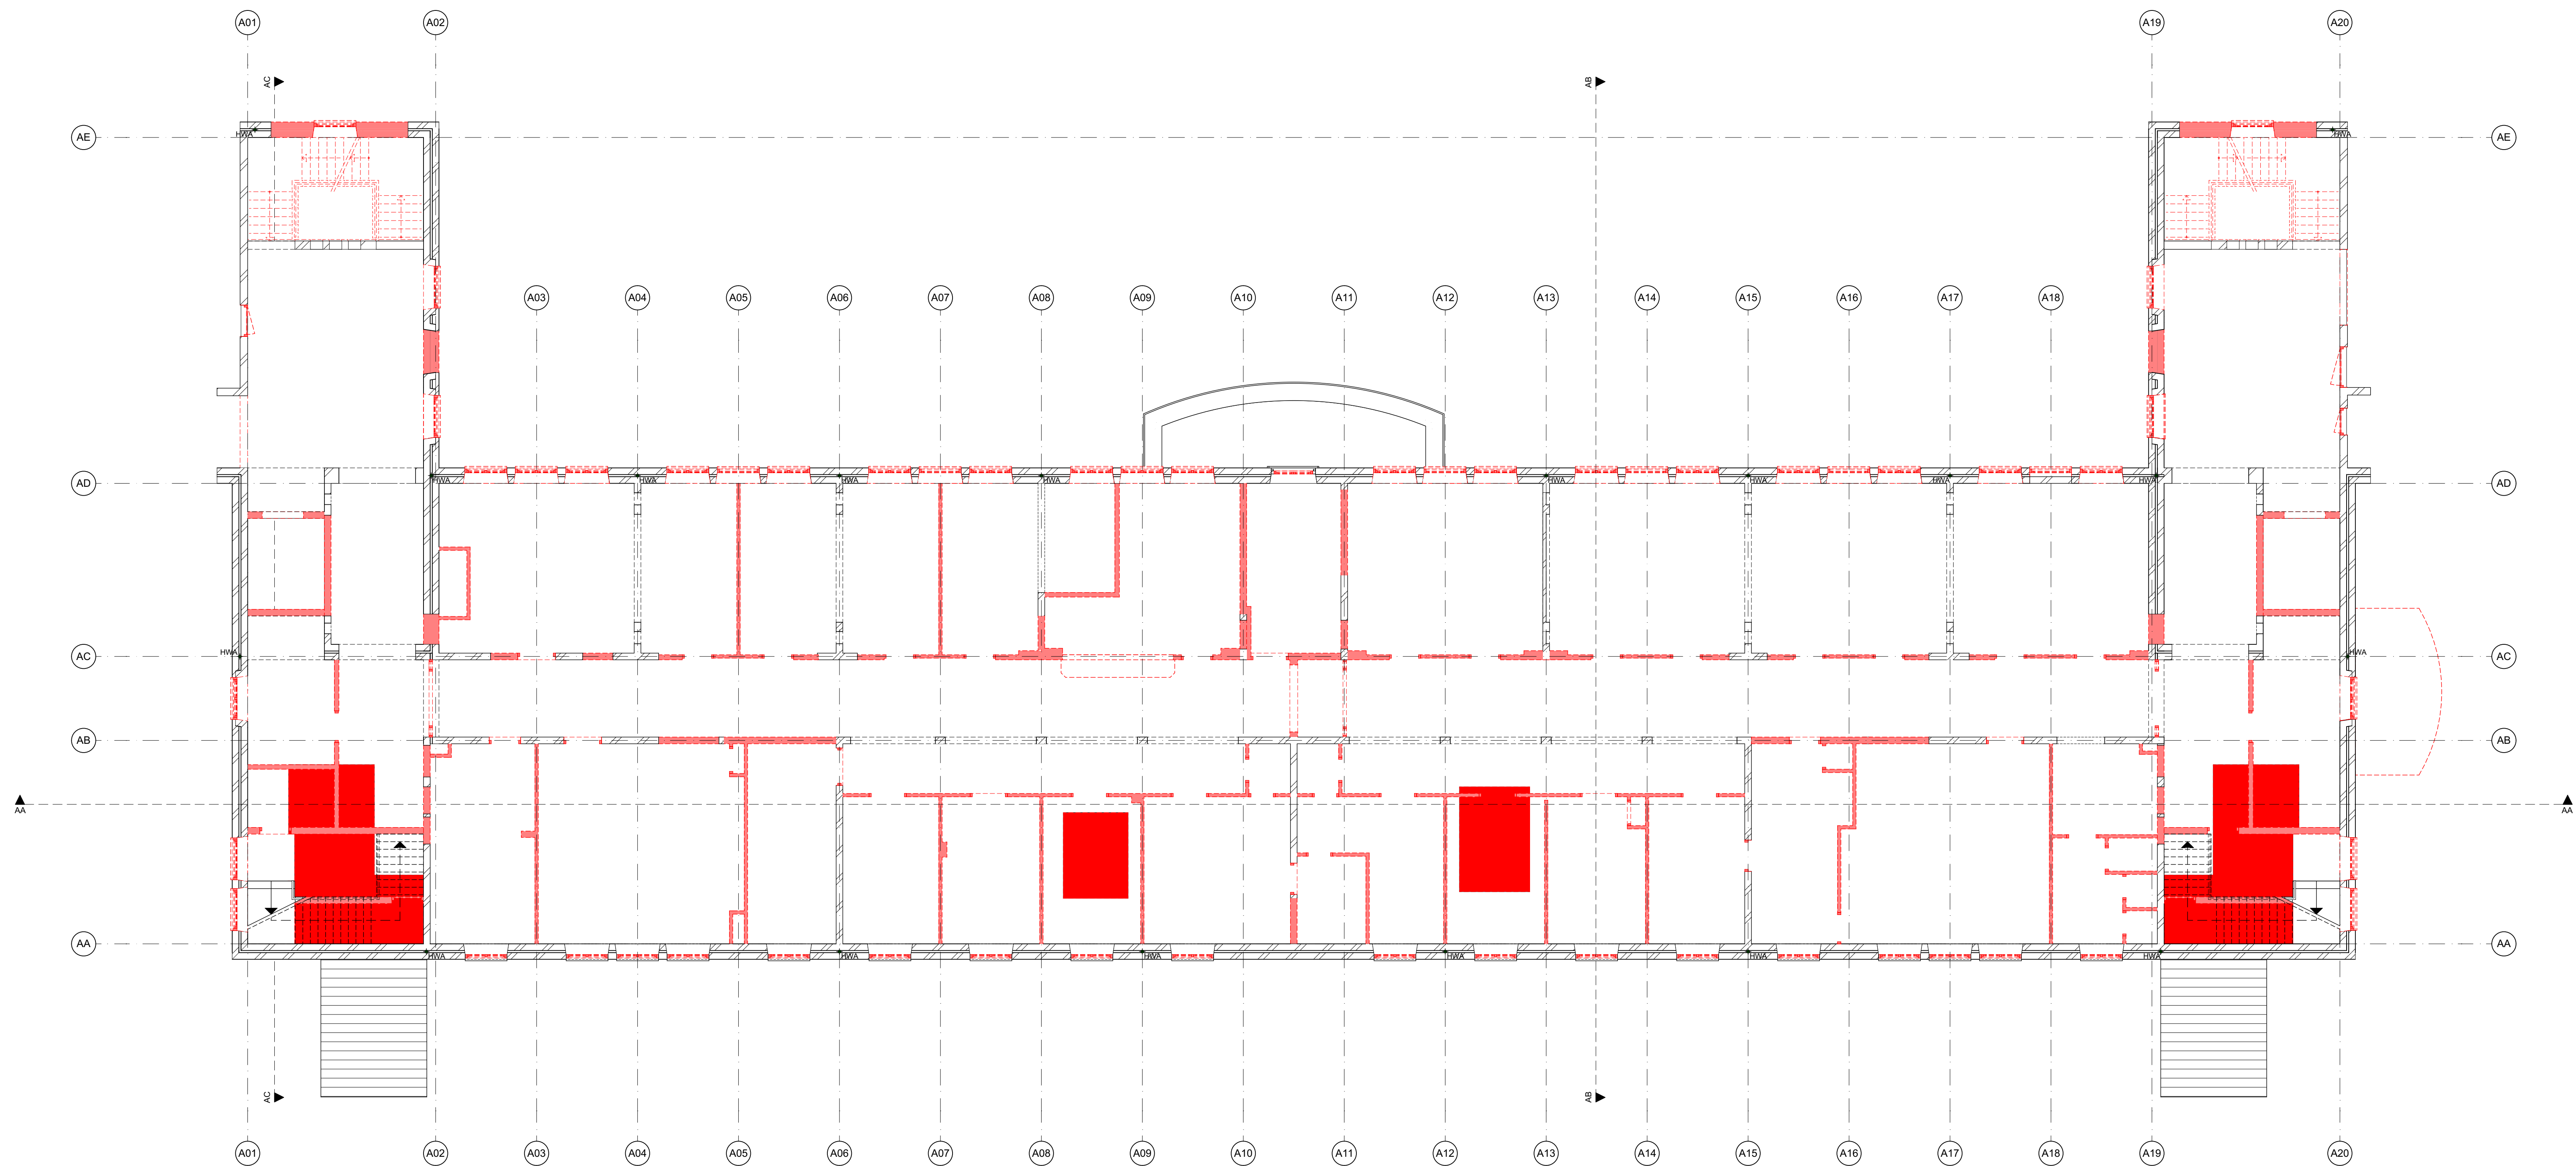

renvooi sloop

- sloop uitvoeren conform stut- en stempelplan constructeur
- sparingen in schachten volgens opgave installateur
- trapgaten volgens opgave constructeur
- te slopen kozijnen verwijderen incl. zonwering
- vensterbanken beschermen tijdens sloopwerkzaamheden
- zolder na sloop geheel leeg + vlak
- maatvoering in het werk te construleren!

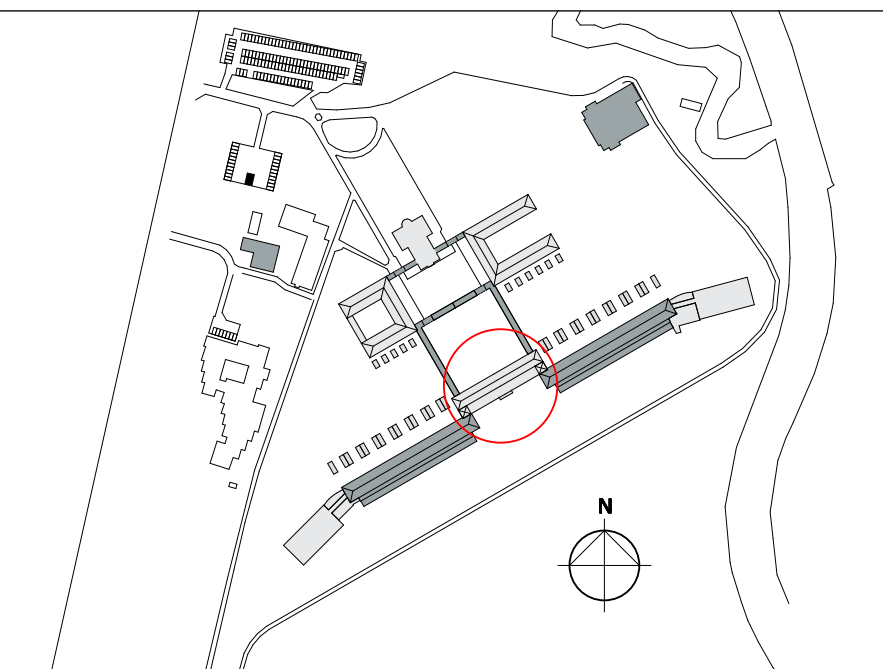


versie opmerkingen
b

alle maten in het werk te controleren




Jan van Polanenkaade 26B 4811 KM Breda
Postbus 1069 4801 BB Breda
T +31 (0)76 523 93 20
info@rienksarchitecten.nl
www.rienksarchitecten.nl

opdrachtgever		Landgoed De Klokkenberg B.V.	
Breda		project	
Landgoed De Klokkenberg Breda		Gebouw A - Hoofdgebouw	
Sloop		onderwerp	
Plattegrond 2e verdieping		getekend	
YSK		formaat	
ontwerp		A1+	
MS		datum	
paraaf		06-09-2019	
		schaal	
		1:100	
		fase	
		omgevingsvergunning	
		tekeningnummer/versie	
		17021B	
		status	
		definitief	
		projectnummer	
		DOvs.A13/b	

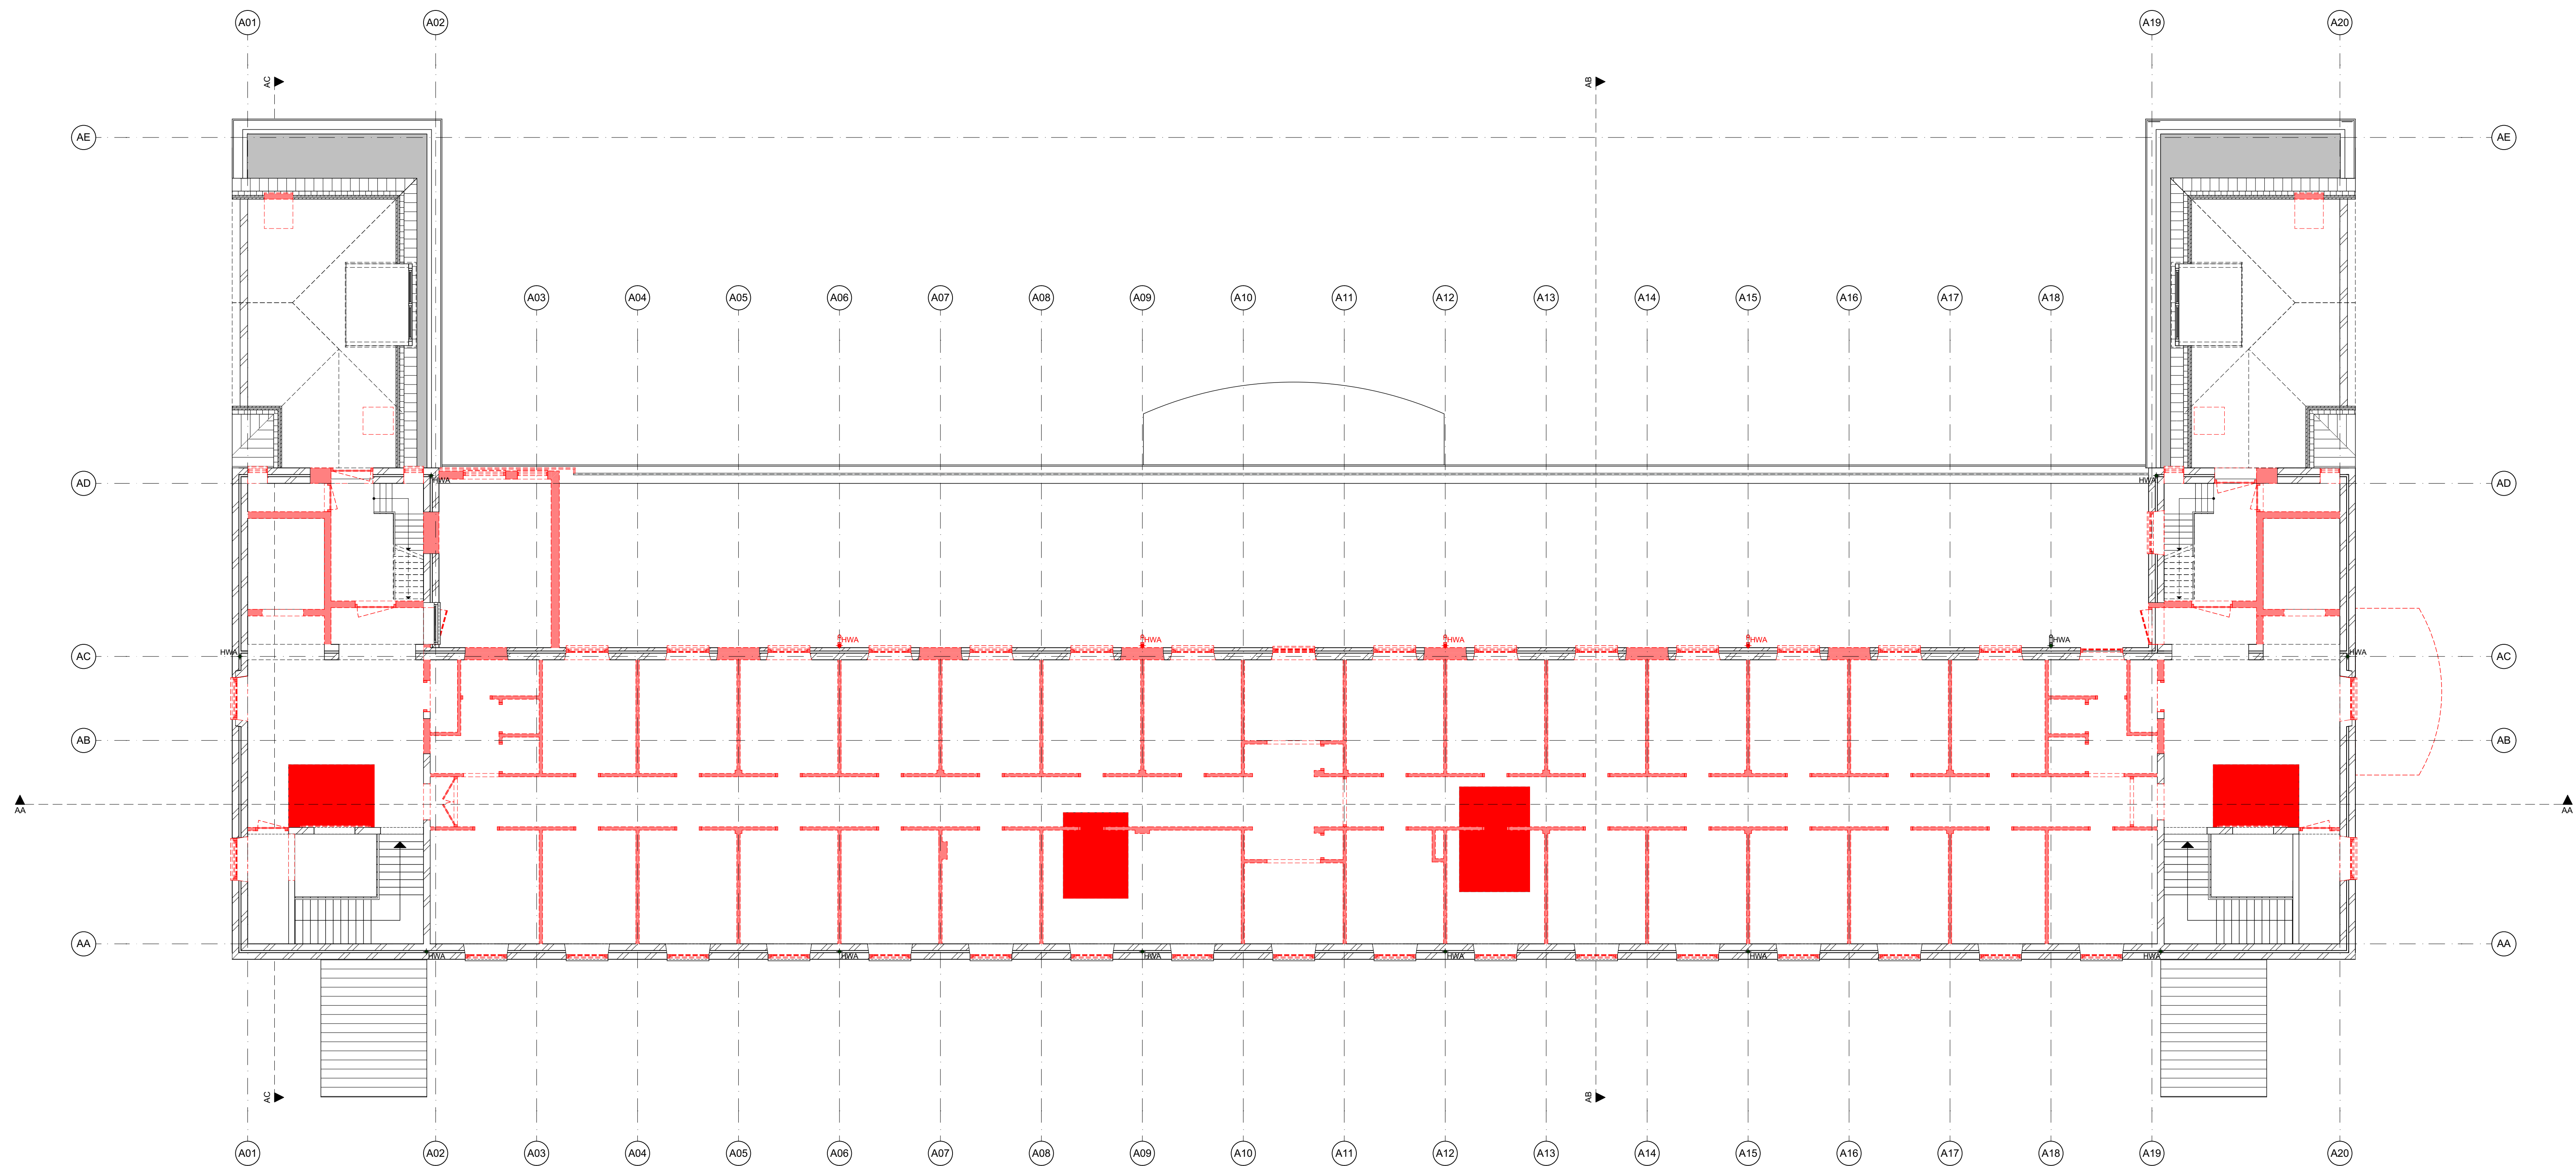

renvooi sloop

- sloop uitvoeren conform stut- en stempelpplan constructeur
- sparingen in schachten volgens opgave installateur
- trapgaten volgens opgave constructeur
- te slopen kozijnen verwijderen incl. zonwering
- vensterbanken beschermen tijdens sloopwerkzaamheden
- zolder na sloop geheel leeg + vlak
- maatvoering in het werk te constroreren!

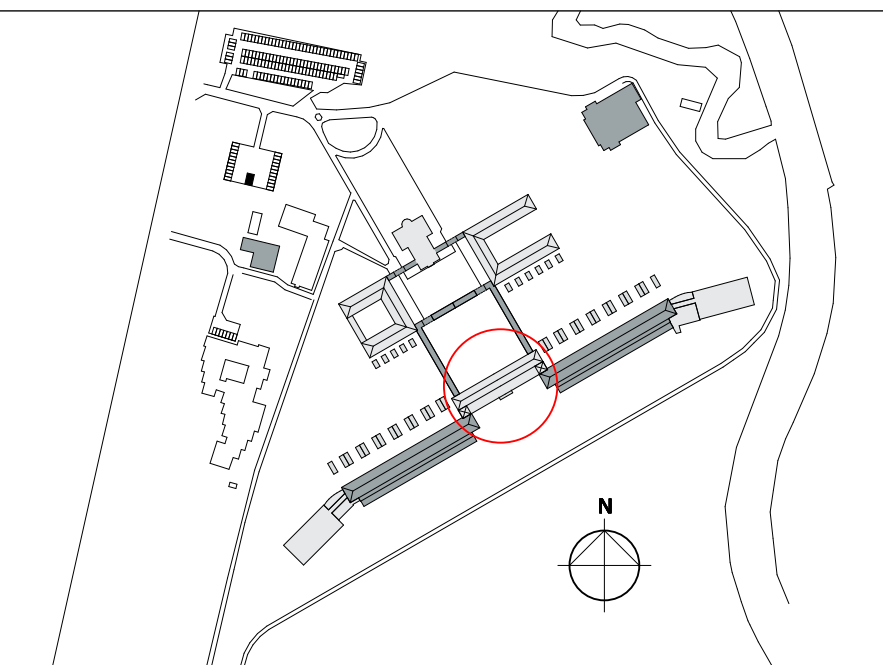

versie opmerkingen
b -

alle maten in het werk te controleren



Jan van Polanenkaade 26B 4811 KM Breda
Postbus 1069 4801 BB Breda
T +31 (0)76 523 93 20
info@rienksarchitecten.nl
www.rienksarchitecten.nl

opdrachtgever

Landgoed De Klokkenberg B.V.
Breda


project

Landgoed De Klokkenberg Breda
Gebouw A - Hoofdgebouw

onderwerp


Sloop
Plattegrond 3e verdieping

getekend YSK	formaat A1+	datum 06-09-2019	projectnummer 17021B
ontwerp MS	schaal 1:100	fase omgevingsvergunning	tekeningnummer/versie DOvs.A14/b
paraaf	status definitief		

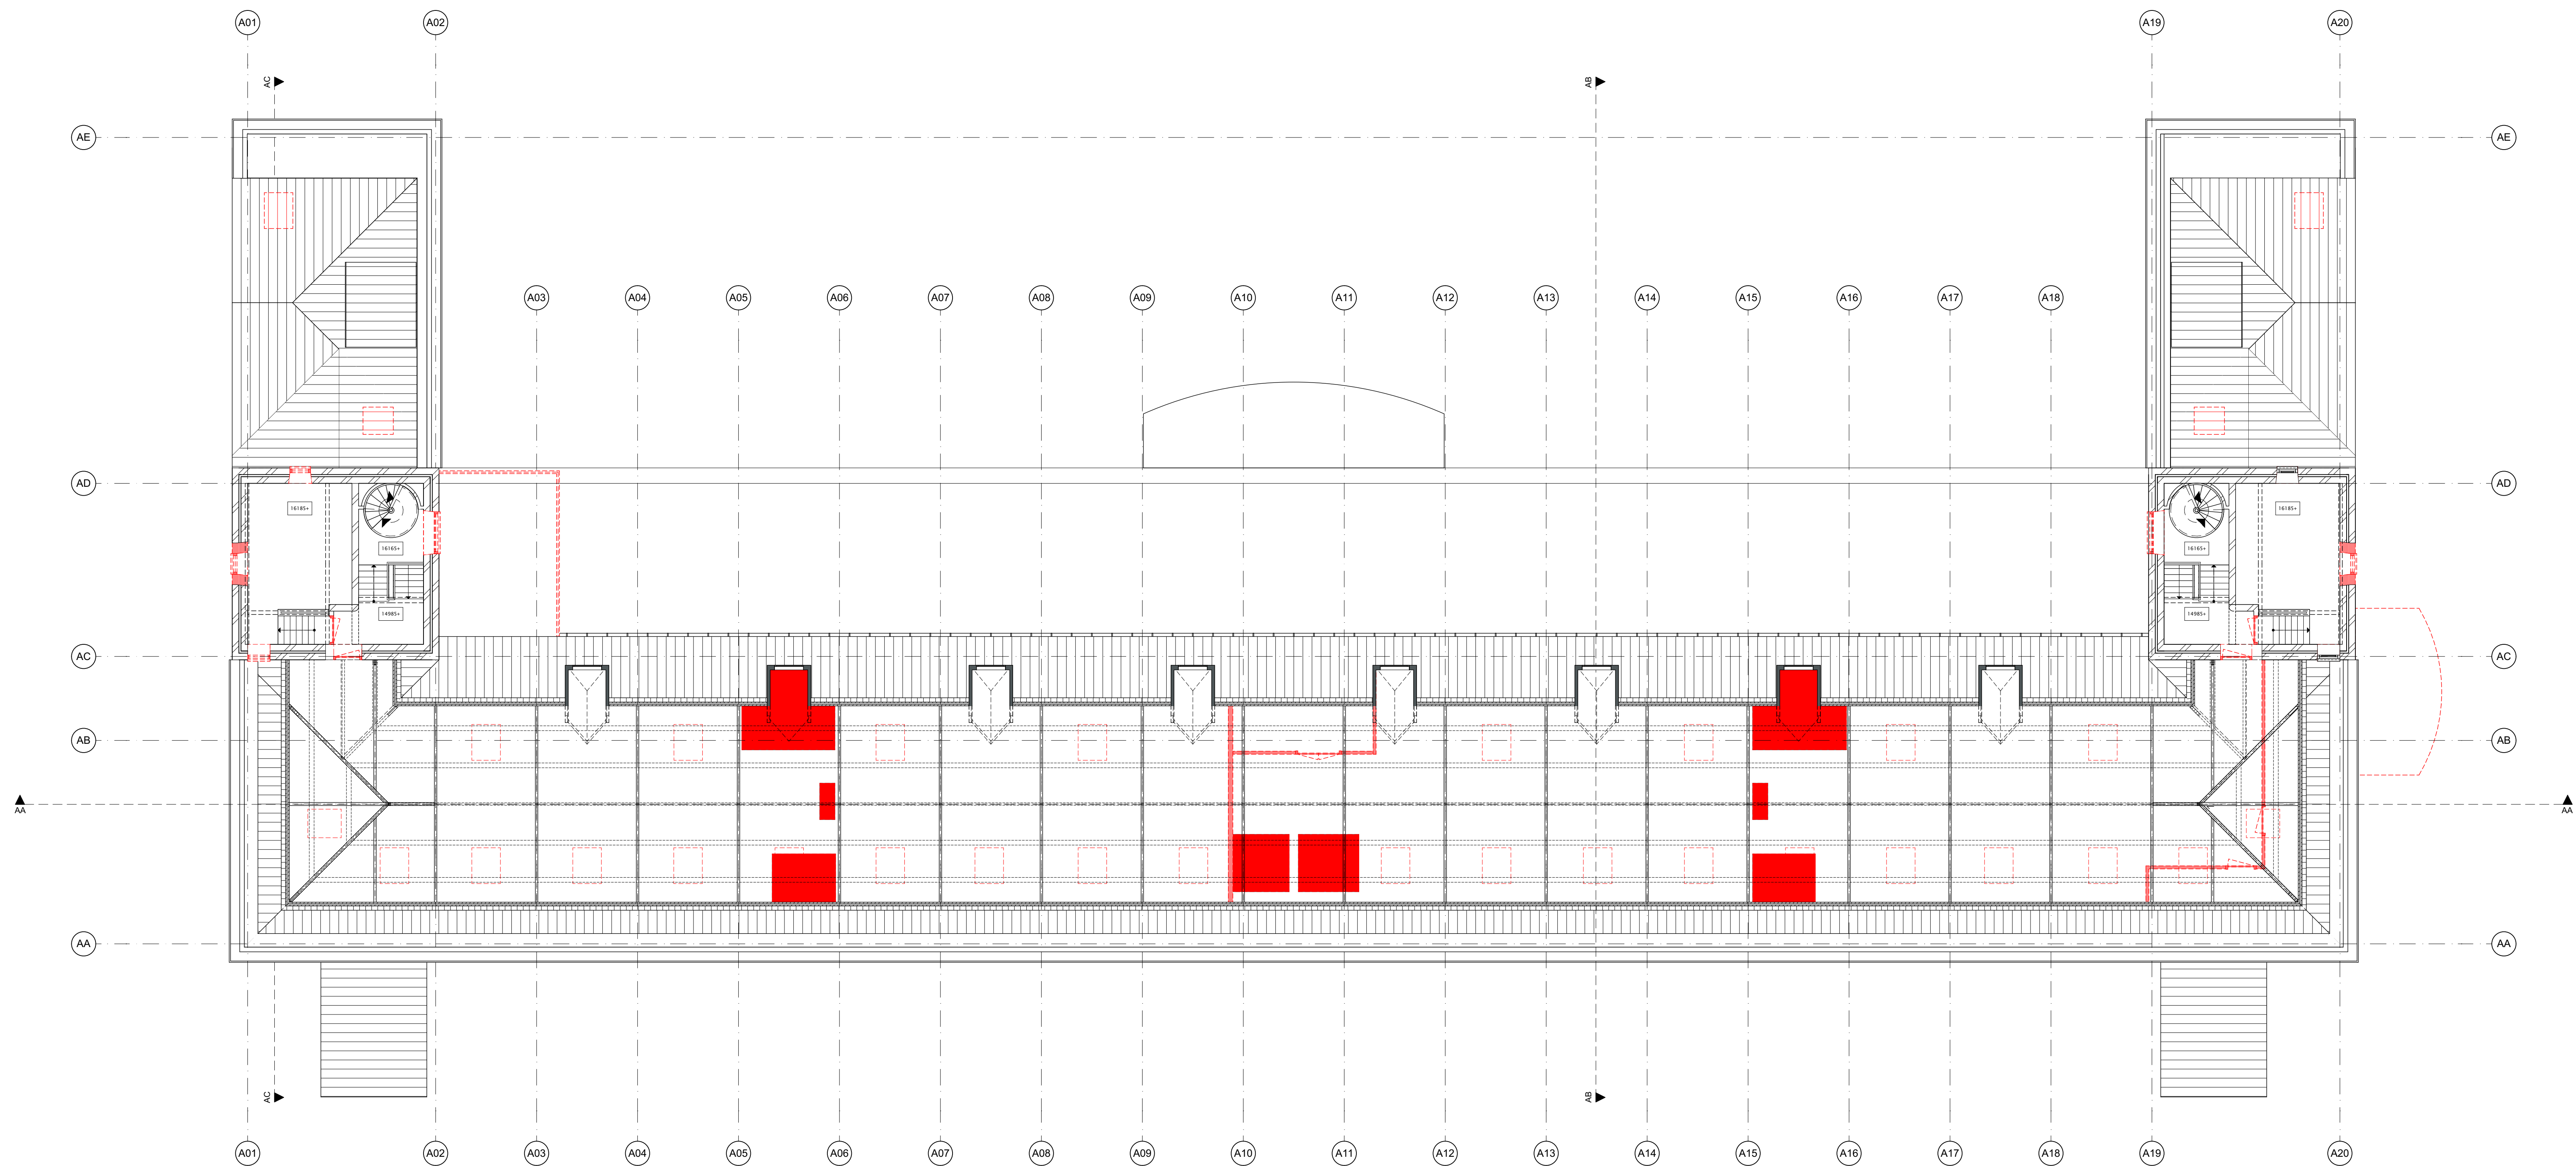

renvooi sloop

- sloop uitvoeren conform stut- en stempelplan constructeur
- sparingen in schachten volgens opgave installateur
- trapgaten volgens opgave constructeur
- te slopen kozijnen verwijderen incl. zonwering
- vensterbanken beschermen tijdens sloopwerkzaamheden
- zolder na sloop geheel leeg + vlak
- maatvoering in het werk te construleren!

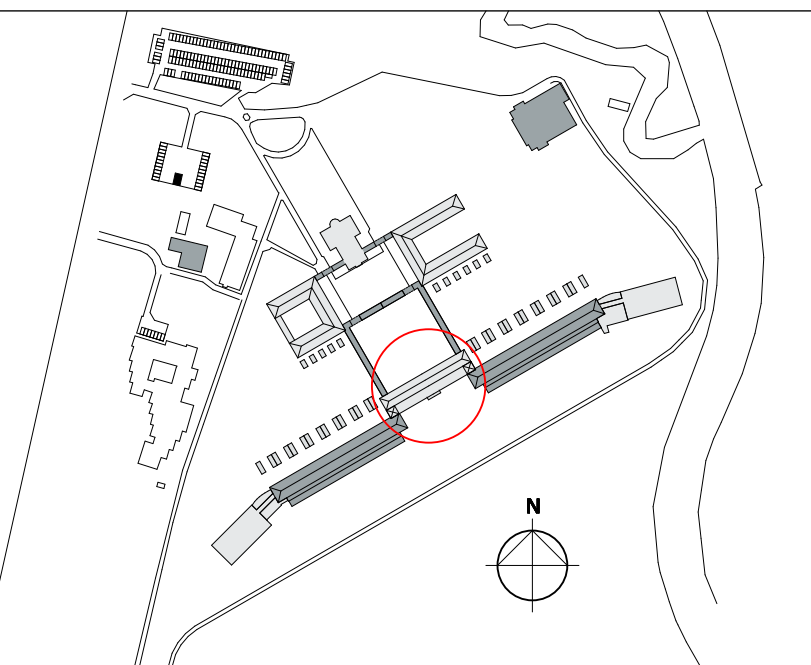

versie opmerkingen
b -

alle maten in het werk te controleren



Jan van Polanenkafe 26B 4811 KM Breda
Postbus 1069 4801 BB Breda
T +31 (0)76 523 93 20
info@rienksarchitecten.nl
www.rienksarchitecten.nl

opdrachtgever

Landgoed De Klokkenberg B.V.

Breda


project

Landgoed De Klokkenberg Breda
Gebouw A - Hoofdgebouw

onderwerp


Sloop
Plattegrond zolder

getekend	formaat	datum	projectnummer
YSK	A1+	06-09-2019	17021B
ontwerp	schaal	fase	tekeningnummer/versie
MS	1:100	omgevingsvergunning	DOvs.A15/b
paraaf	status		
	definitief		

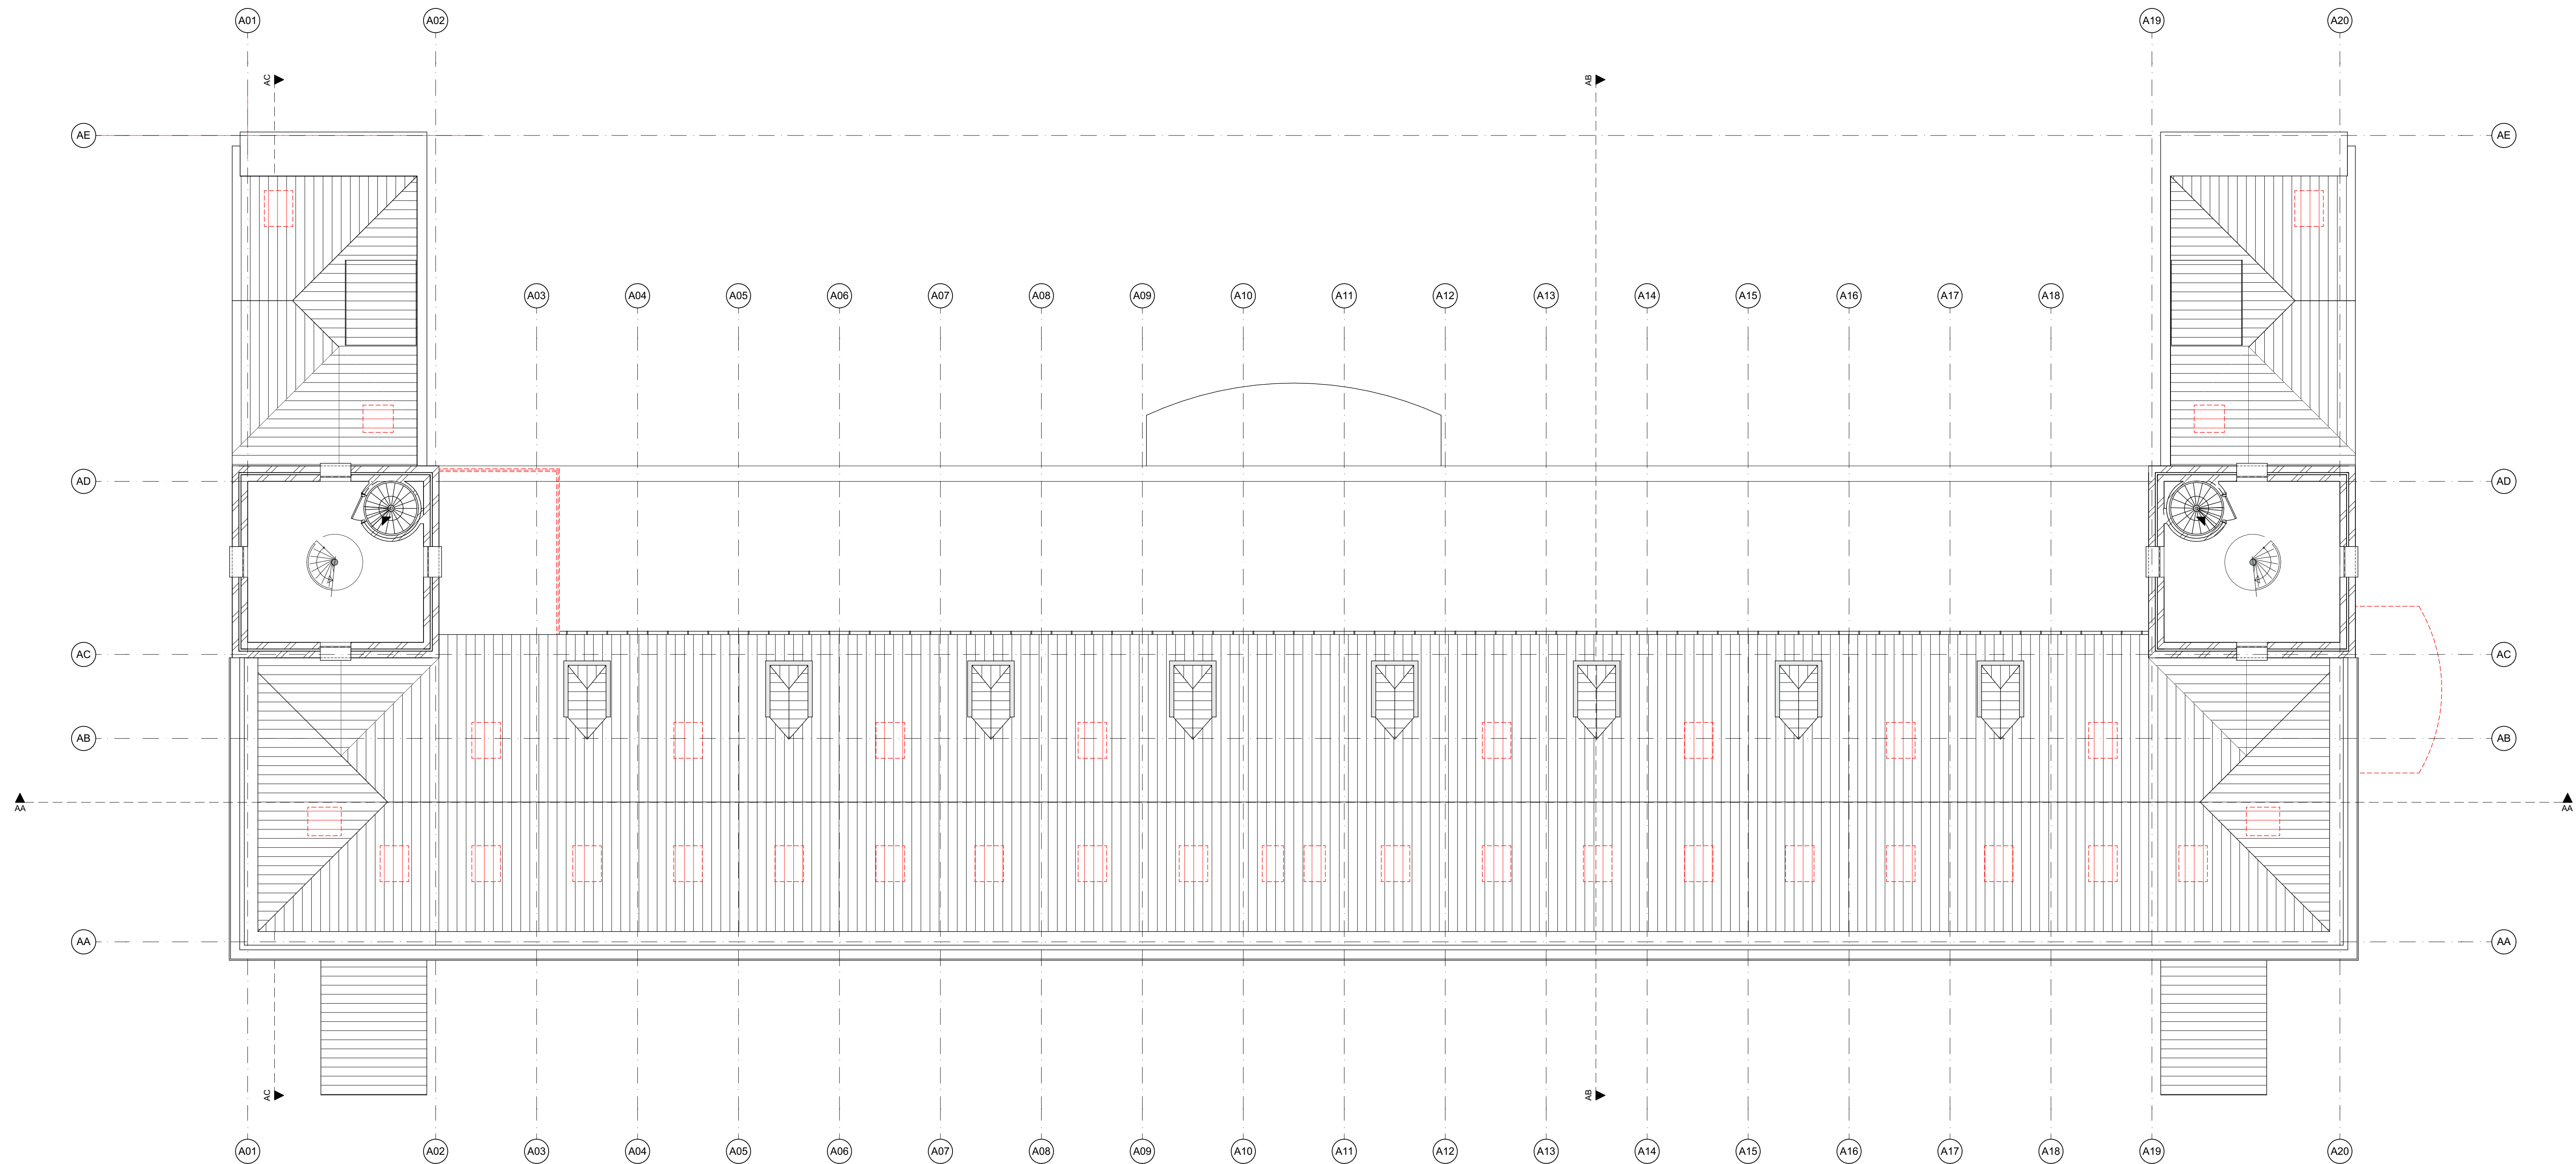

renvooi sloop

- sloop uitvoeren conform stut- en stempelplan constructeur
- sparingen in schachten volgens opgave installateur
- trapgaten volgens opgave constructeur
- te slopen kozijnen verwijderen incl. zonwering
- vensterbanken beschermen tijdens sloopwerkzaamheden
- zolder na sloop geheel leeg + vlak
- maatvoering in het werk te controleren!

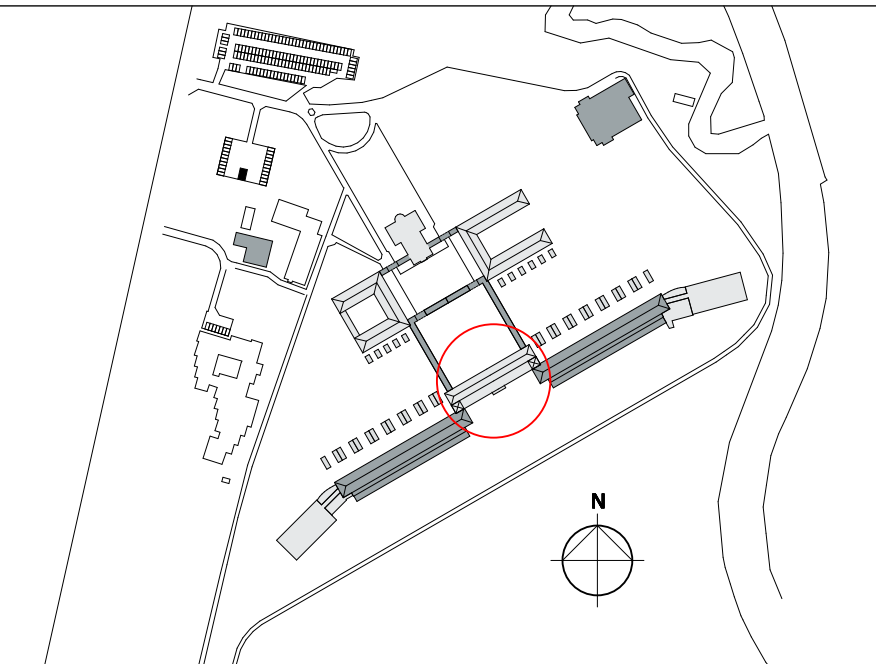

versie opmerkingen
b -

alle maten in het werk te controleren



Jan van Polanenkafe 26B 4811 KM Breda
Postbus 1069 4801 BB Breda
T +31 (0)76 523 93 20
info@rienksarchitecten.nl
www.rienksarchitecten.nl

opdrachtgever

Landgoed De Klokkenberg B.V.

Breda

project


Landgoed De Klokkenberg Breda
Gebouw A - Hoofdgebouw

onderwerp

Sloop

Dak


getekend YSK	formaat A1+	datum 06-09-2019	projectnummer 17021B
ontwerp MS	schaal 1:100	fase omgevingsvergunning	tekeningnummer/versie DOvs.A16/b
paraaf	status definitief		

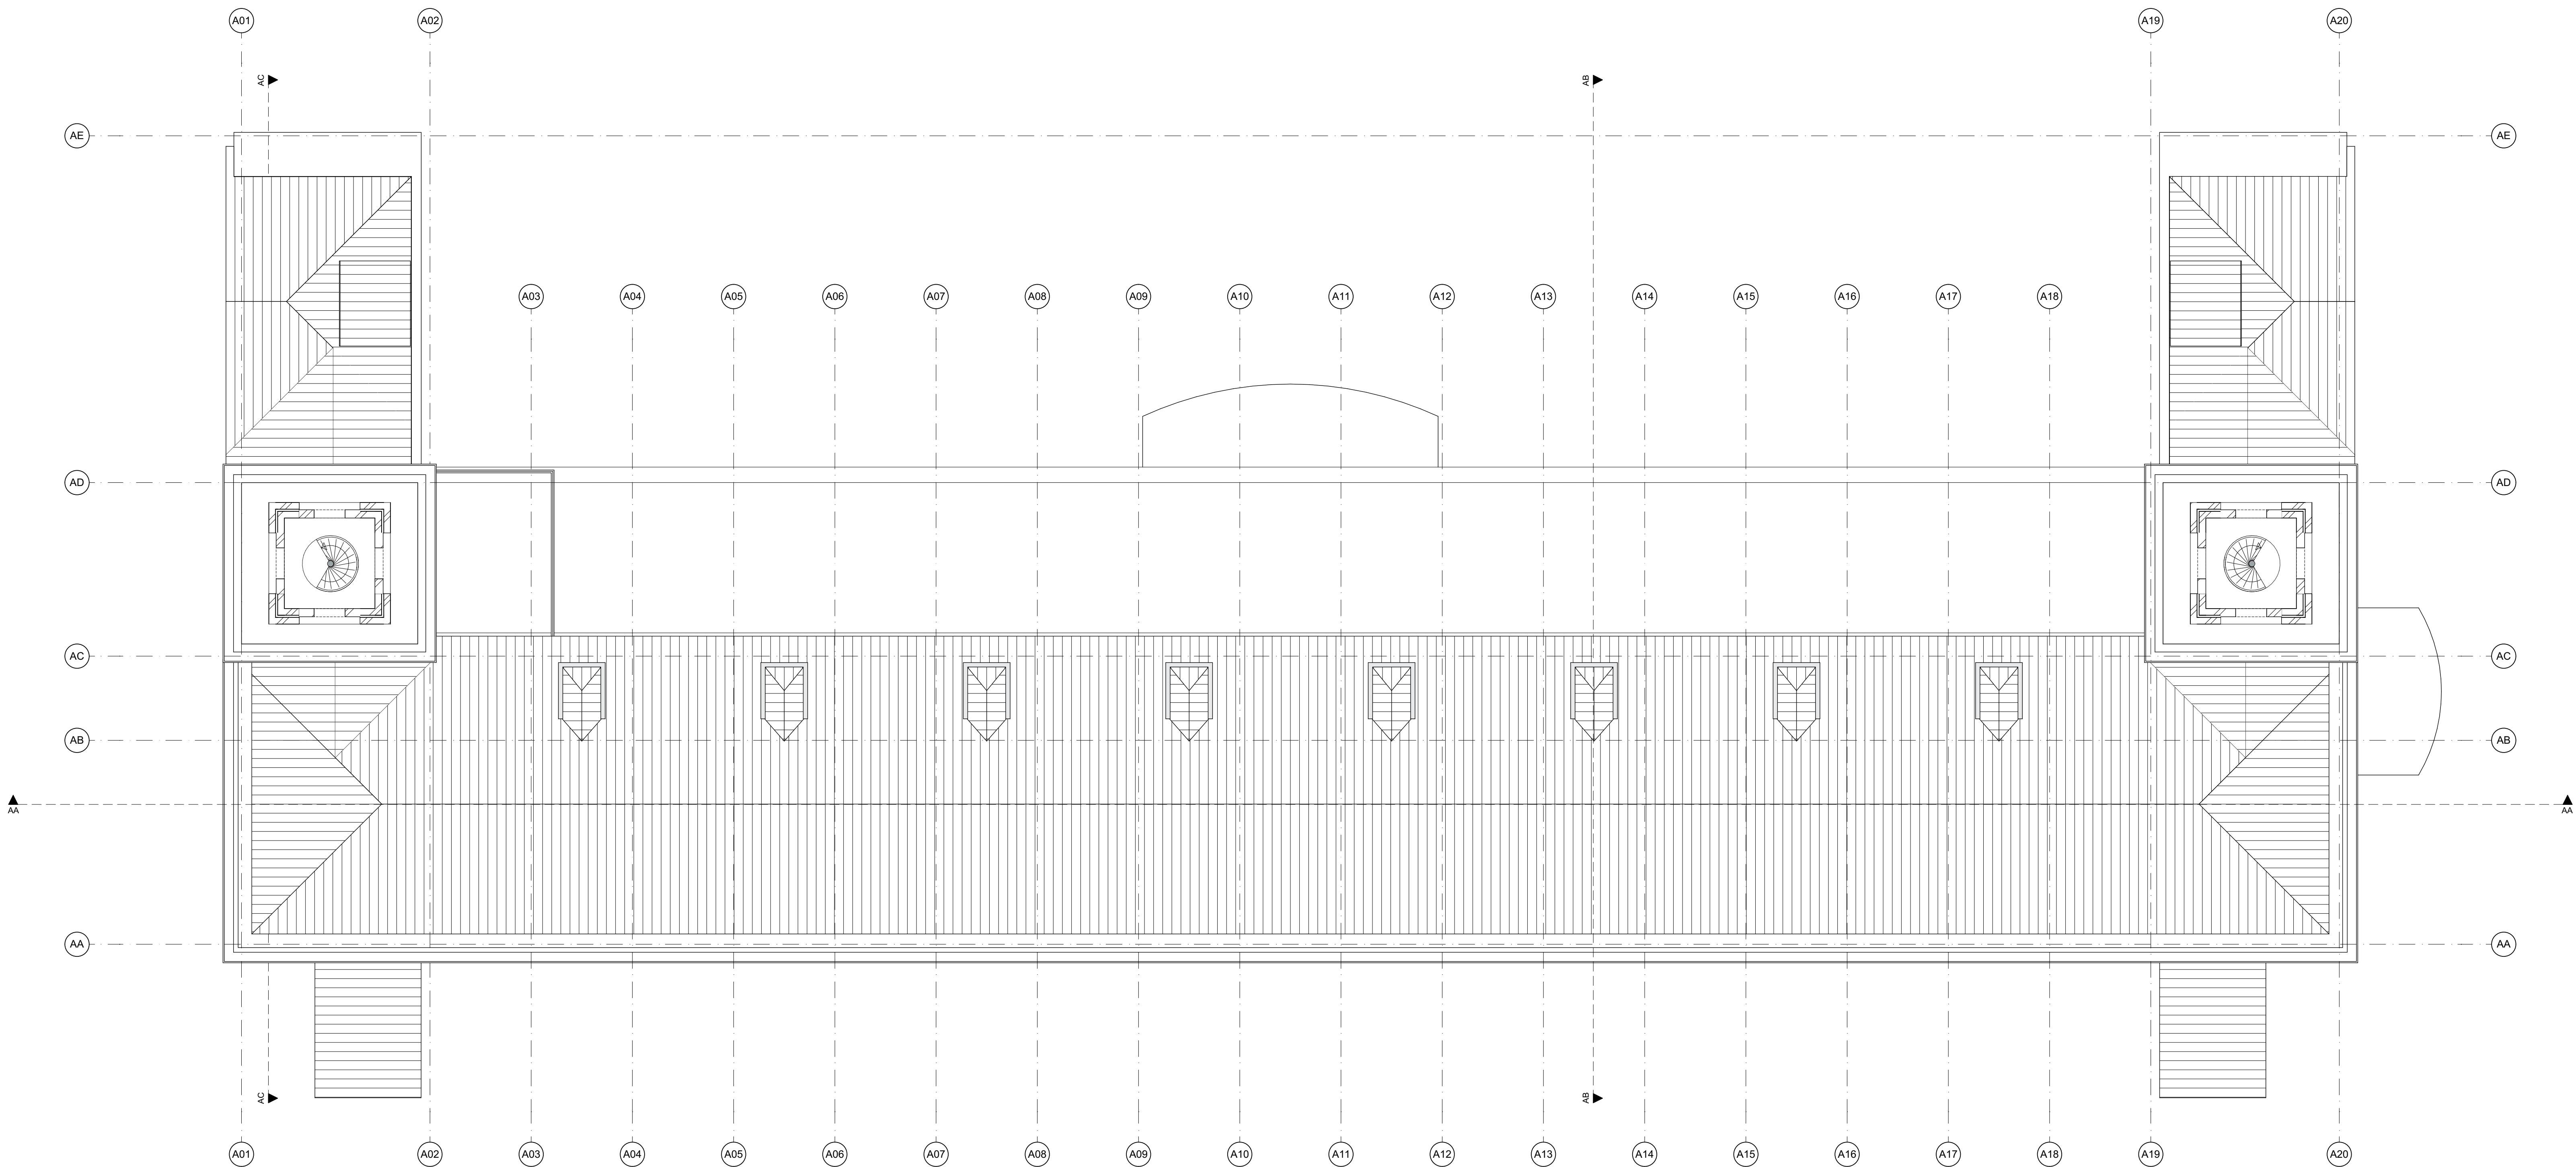

Torens

renvooi sloop

- sloop uitvoeren conform stut- en stempelplan constructeur
- sparingen in schachten volgens opgave installateur
- trapgaten volgens opgave constructeur
- te slopen kozijnen verwijderen incl. zonwering
- vensterbanken beschermen tijdens sloopwerkzaamheden
- zolder na sloop geheel leeg + vlak
- maatvoering in het werk te construleren!

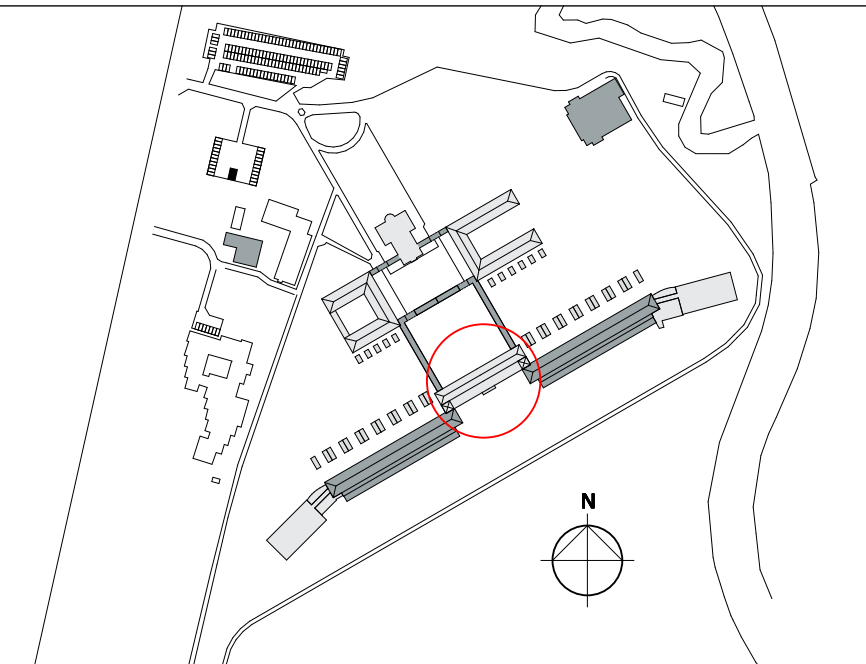

versie opmerkingen
a -

alle maten in het werk te controleren



Jan van Polanenkafe 26B 4811 KM Breda
Postbus 1069 4801 BB Breda
T +31 (0)76 523 93 20
info@rienksarchitecten.nl
www.rienksarchitecten.nl

opdrachtgever

Landgoed De Klokkenberg B.V.
Breda

project

Landgoed De Klokkenberg Breda
Gebouw A - Hoofdgebouw

onderwerp

Sloop
Torens

getekend

YSK

ontwerp

MS

paraaf

formaat

A1+

schaal

1:100

status

definitief

datum

06-09-2019

fase

omgevingsvergunning

tekeningnummer/versie

projectnummer

17021B

DOvs.A17/a