


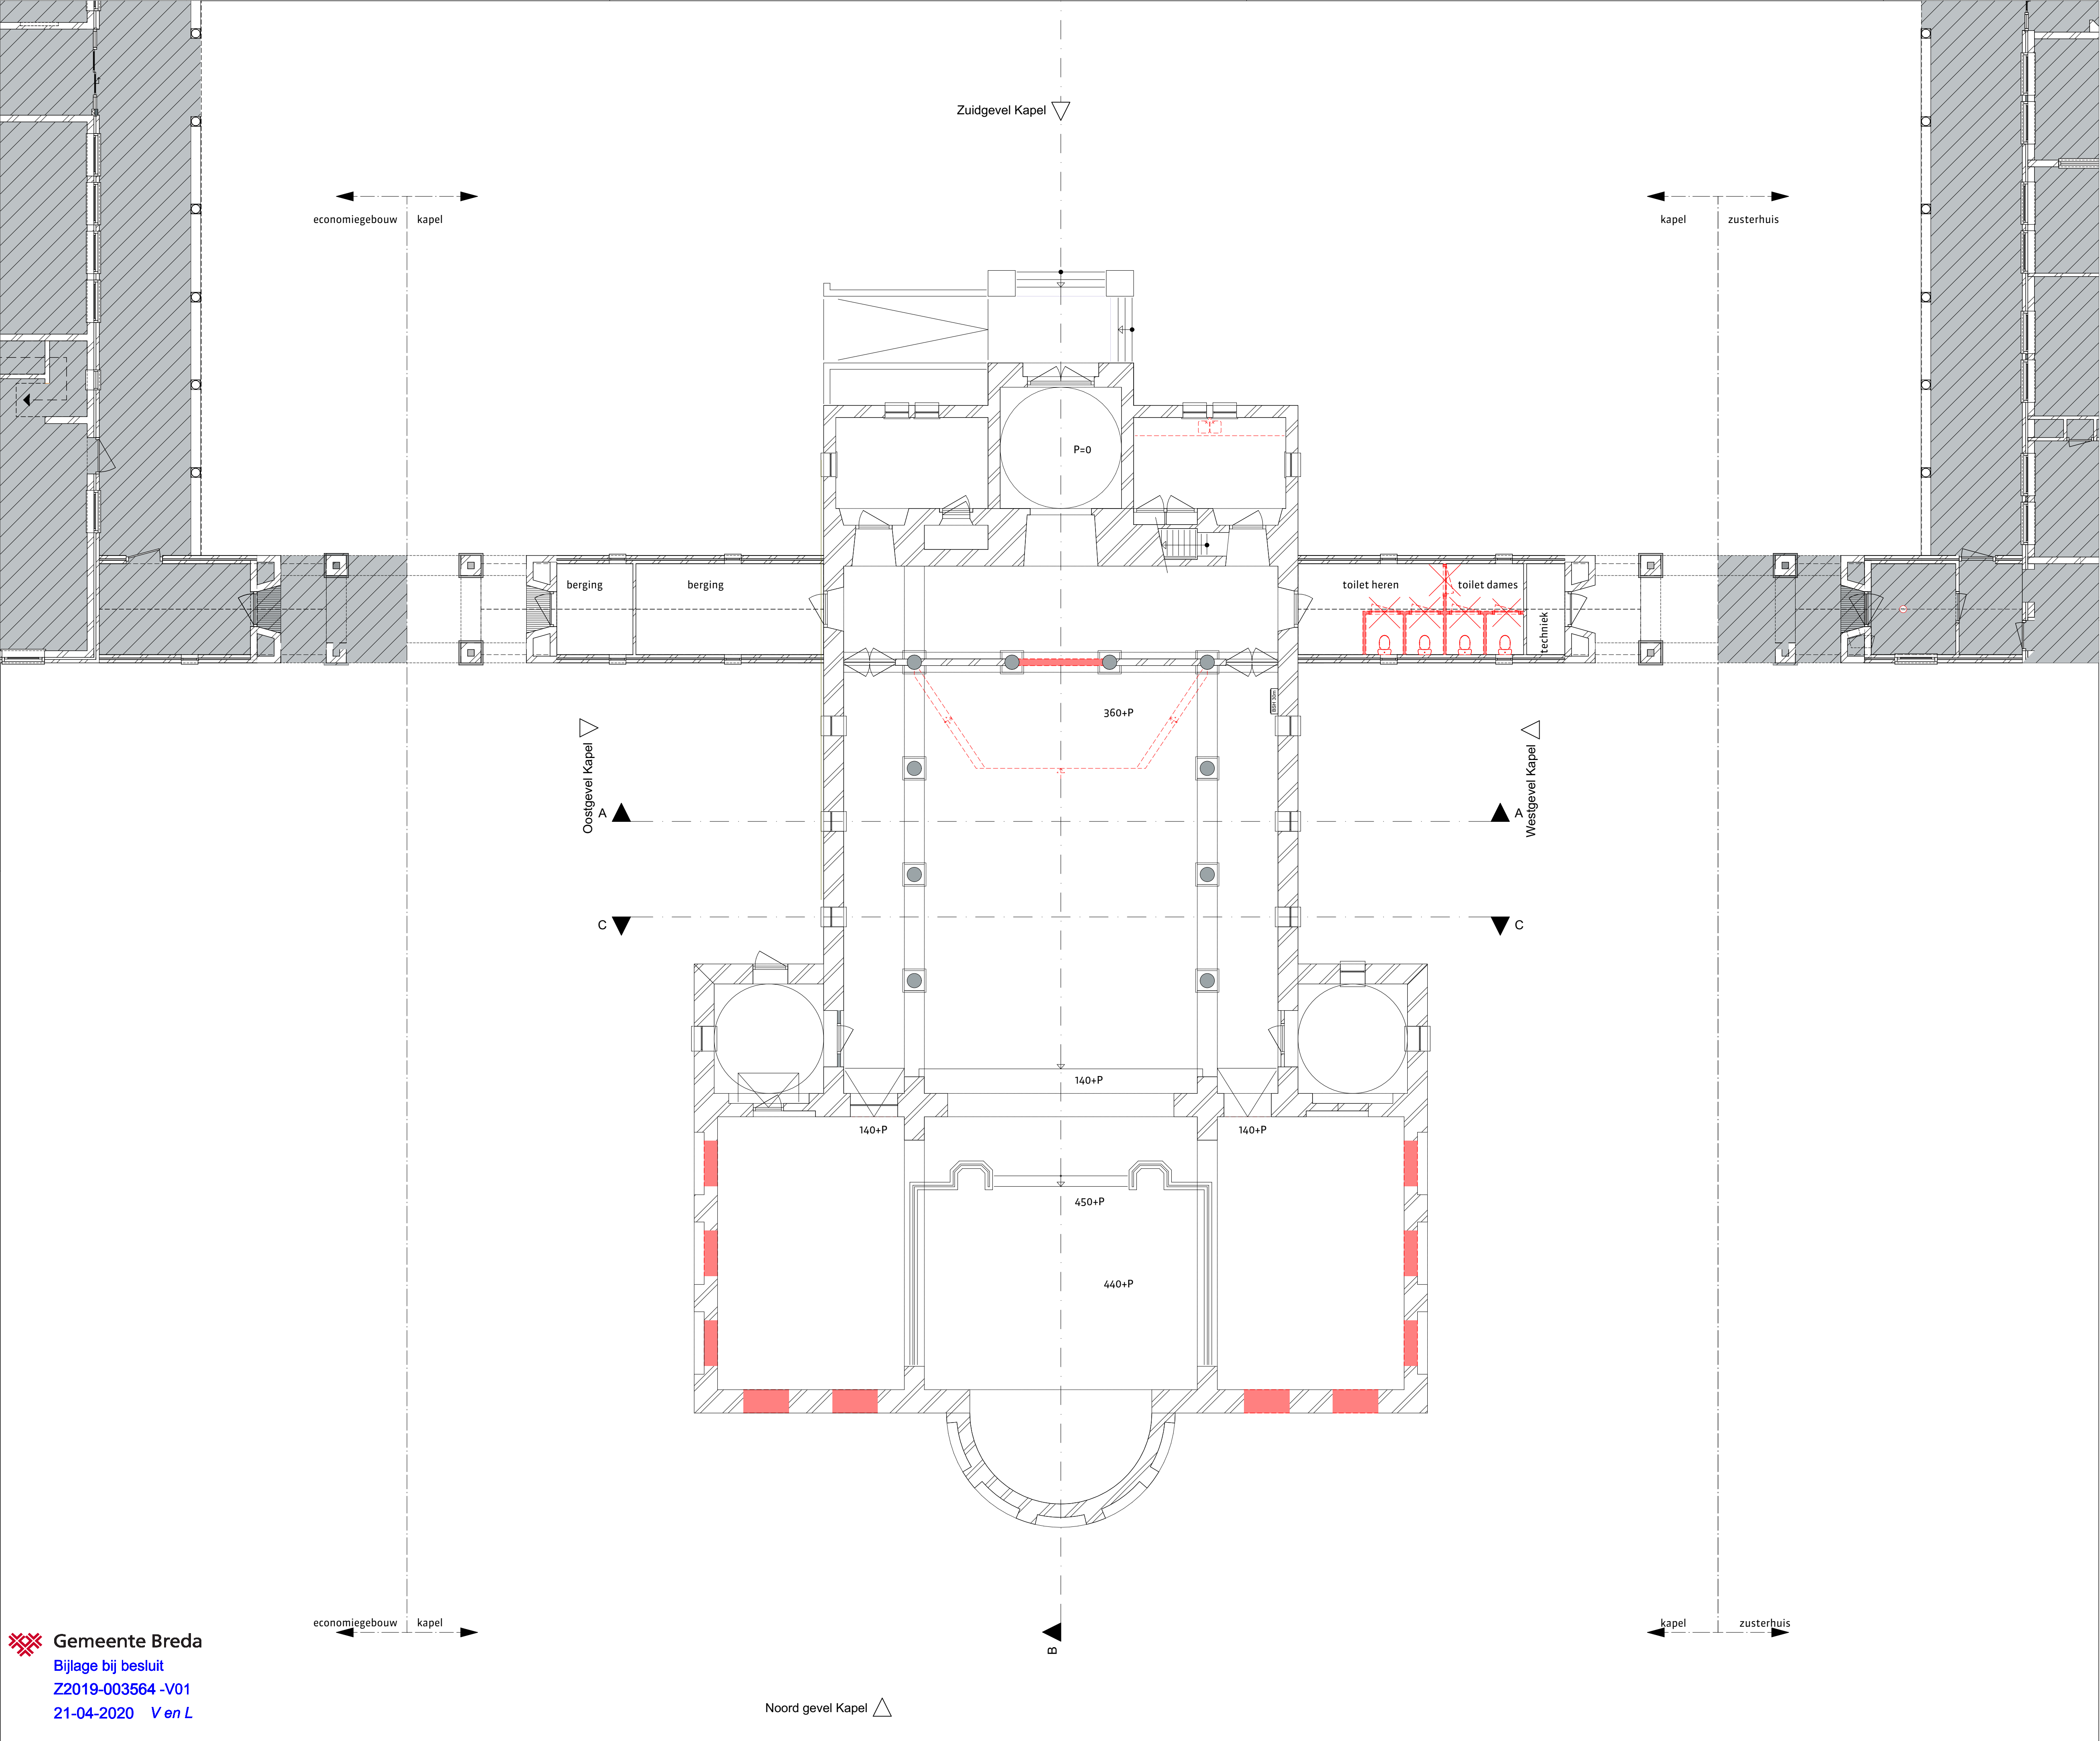

renvooi sloop

baksteen schoonwerk, bestaand

in rood aangegeven de te slopen onderdelen

versie
b

opmerkingen
-

alle maten in het werk te controleren

rienks architecten

Jan van Polanenkade 26B 4811 KM Breda

Postbus 1069 4801 BB Breda

T +31 (0)76 523 93 20

info@rienksarchitecten.nl

www.rienksarchitecten.nl

opdrachtgever

Landgoed De Klokkenberg B.V.

Breda

project

Landgoed De Klokkenberg Breda

Gebouw H - Kapel

onderwerp

Sloop

Plattegrond begane grond

getekend

MS

ontwerp

paraaf

formaat

A1

schaal

1:100

status

definitief

datum

06-09-2019

fase

omgevingsvergunning

projectnummer

17021B


tekeningsnummer/versie

DOvs.H10/b


Bijlage bij besluit

Z2019-003564 -V01

21-04-2020 Ven L

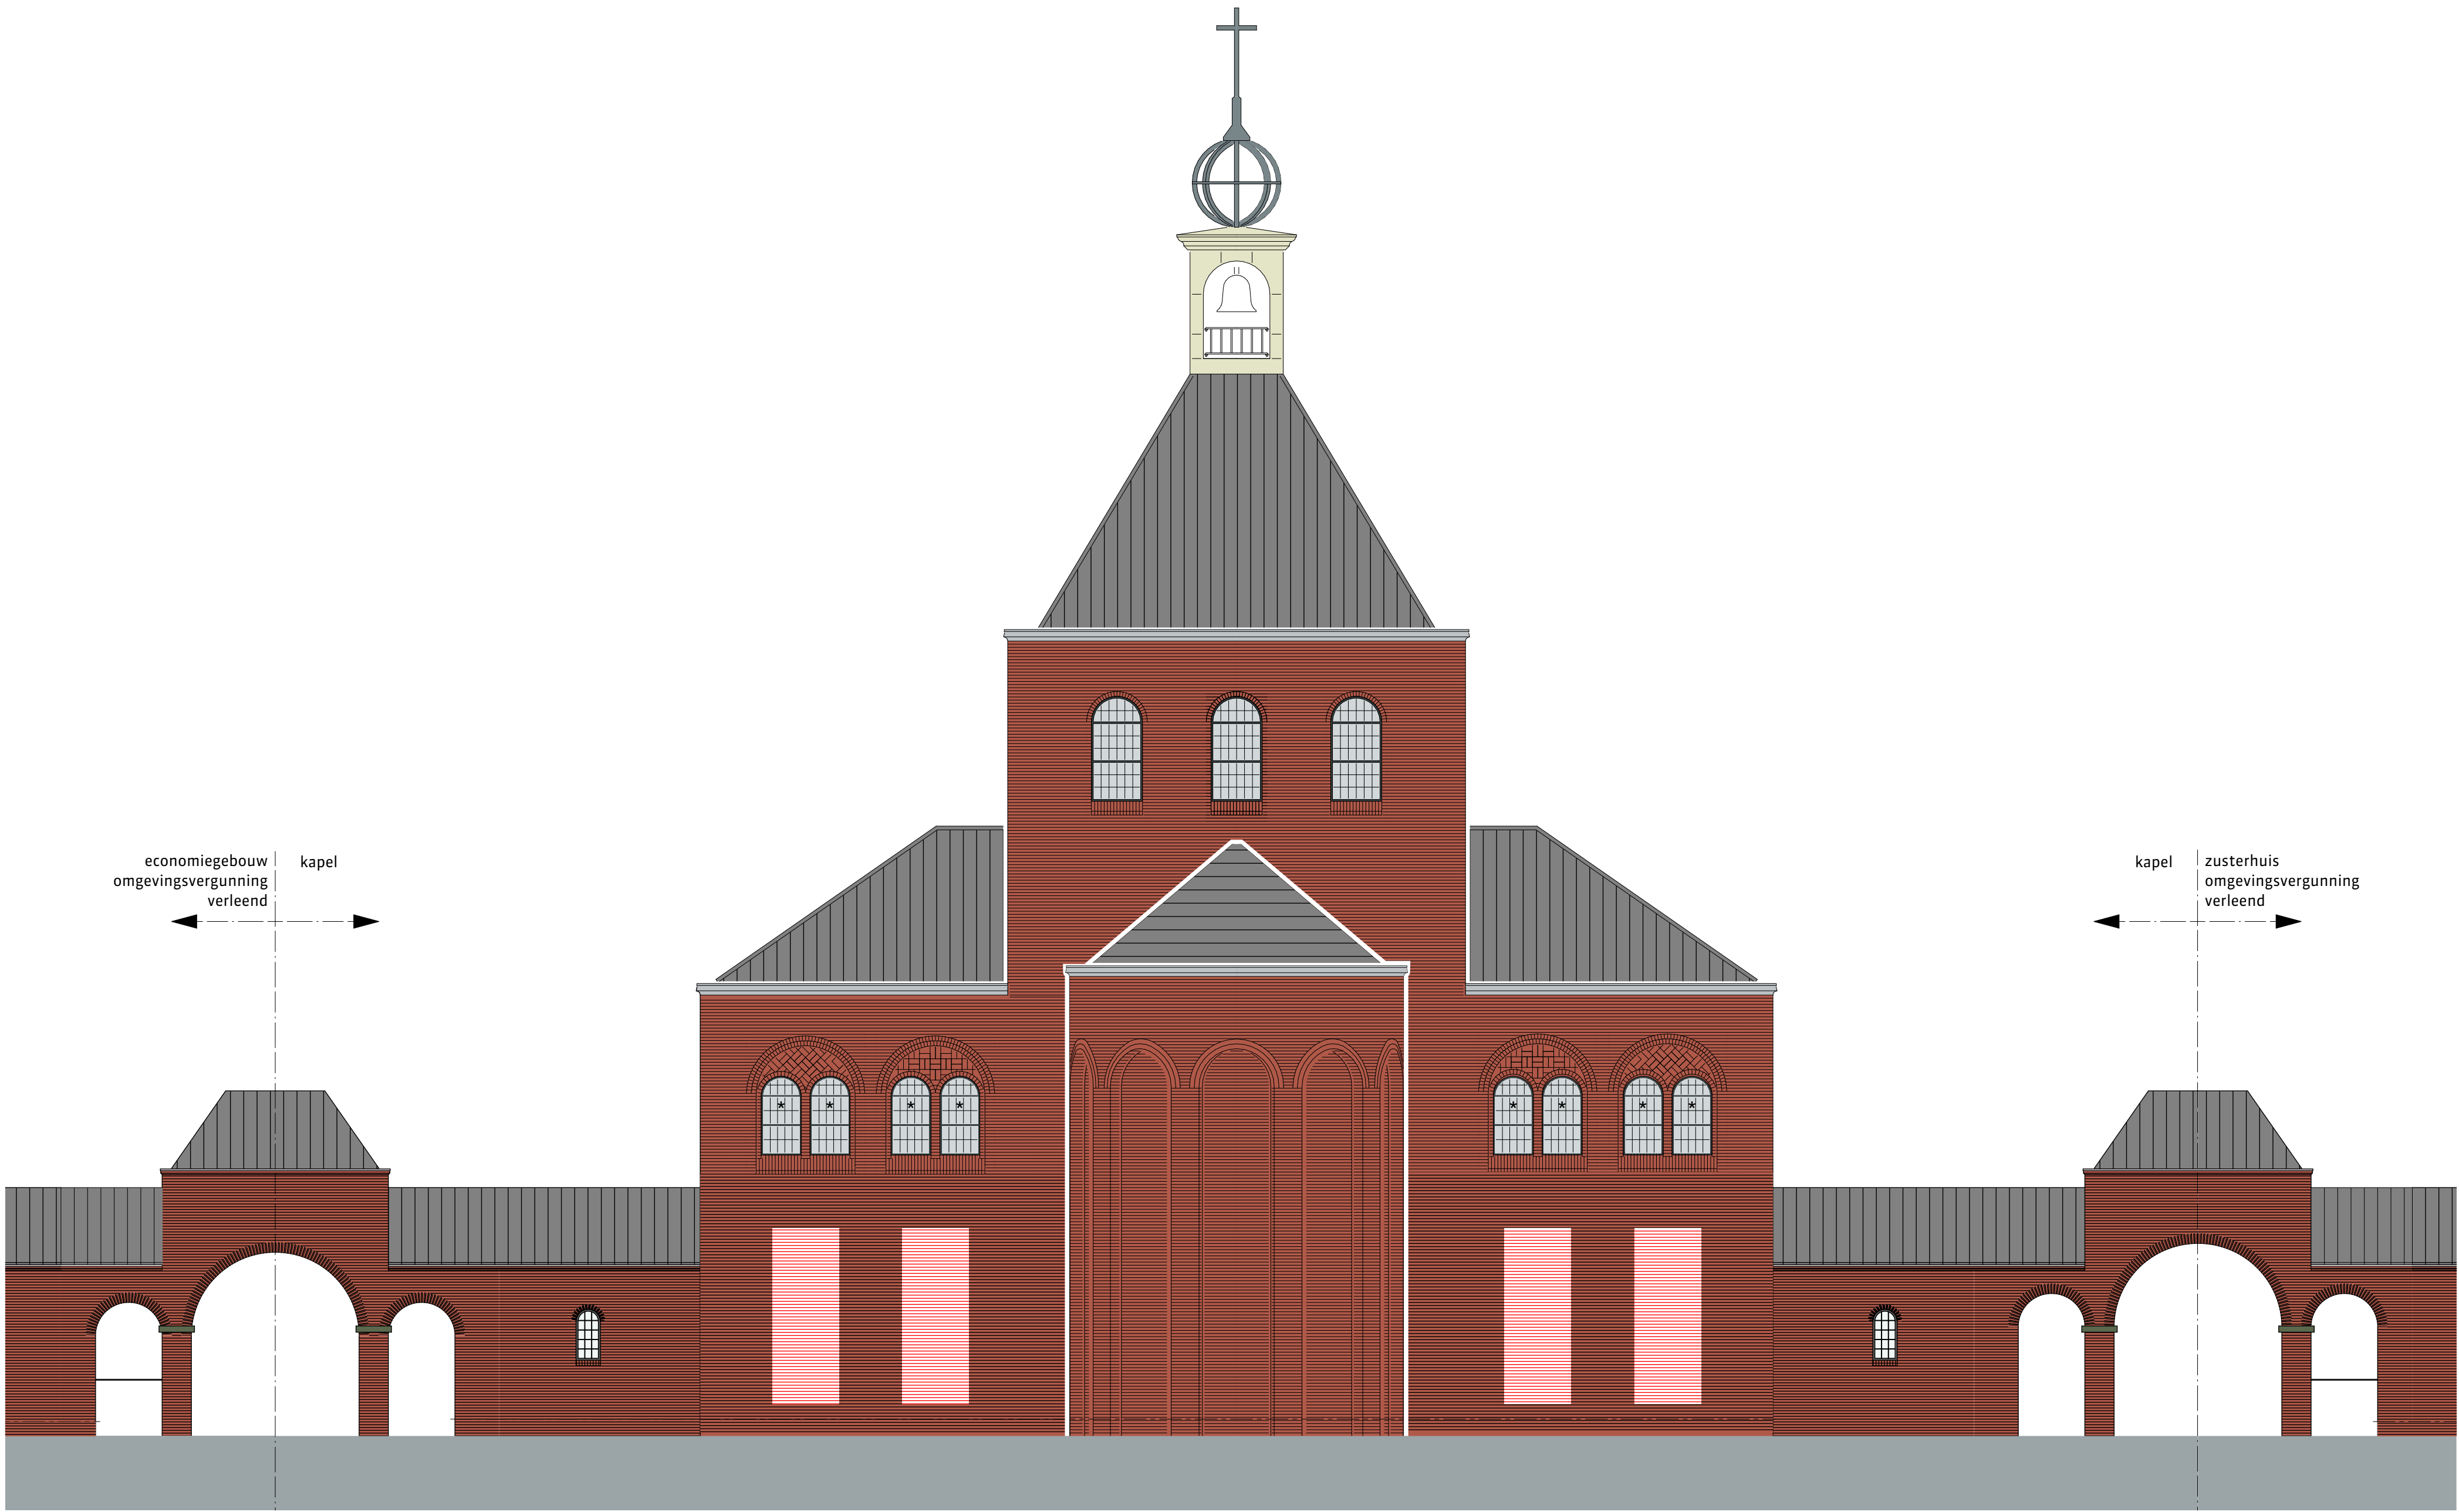


Noordgevel

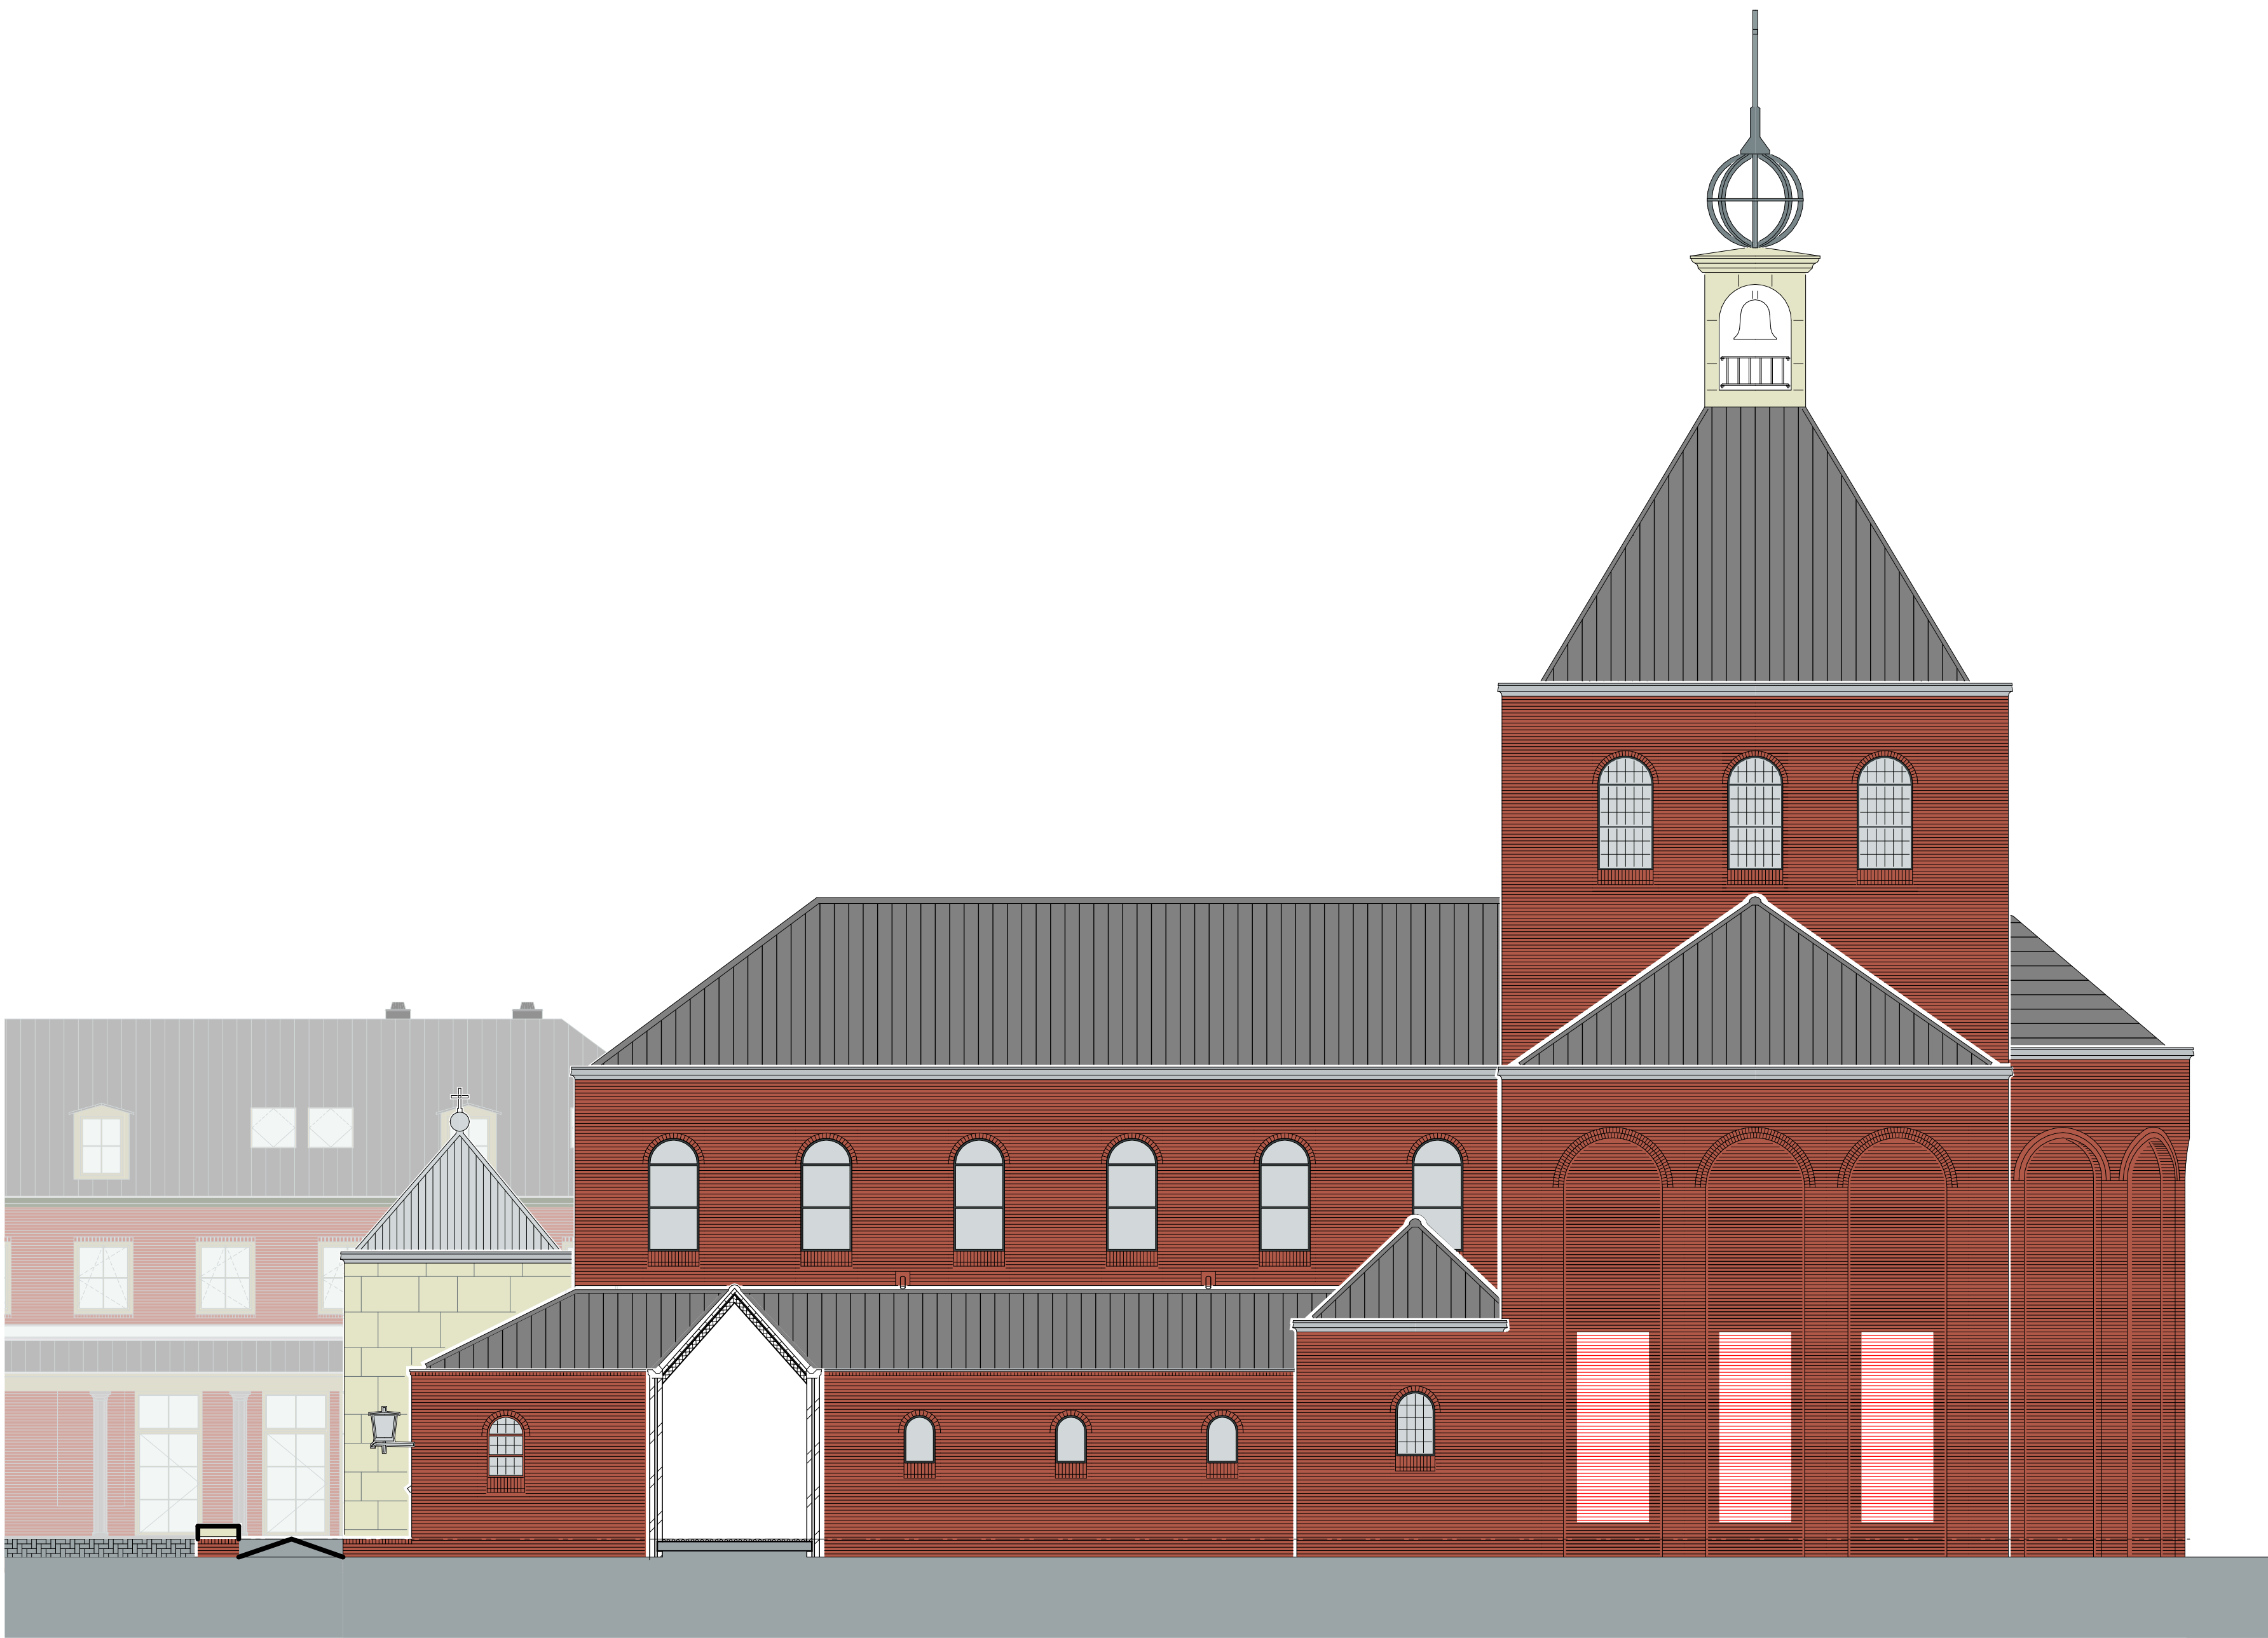

Oostgevel



Zuidgevel

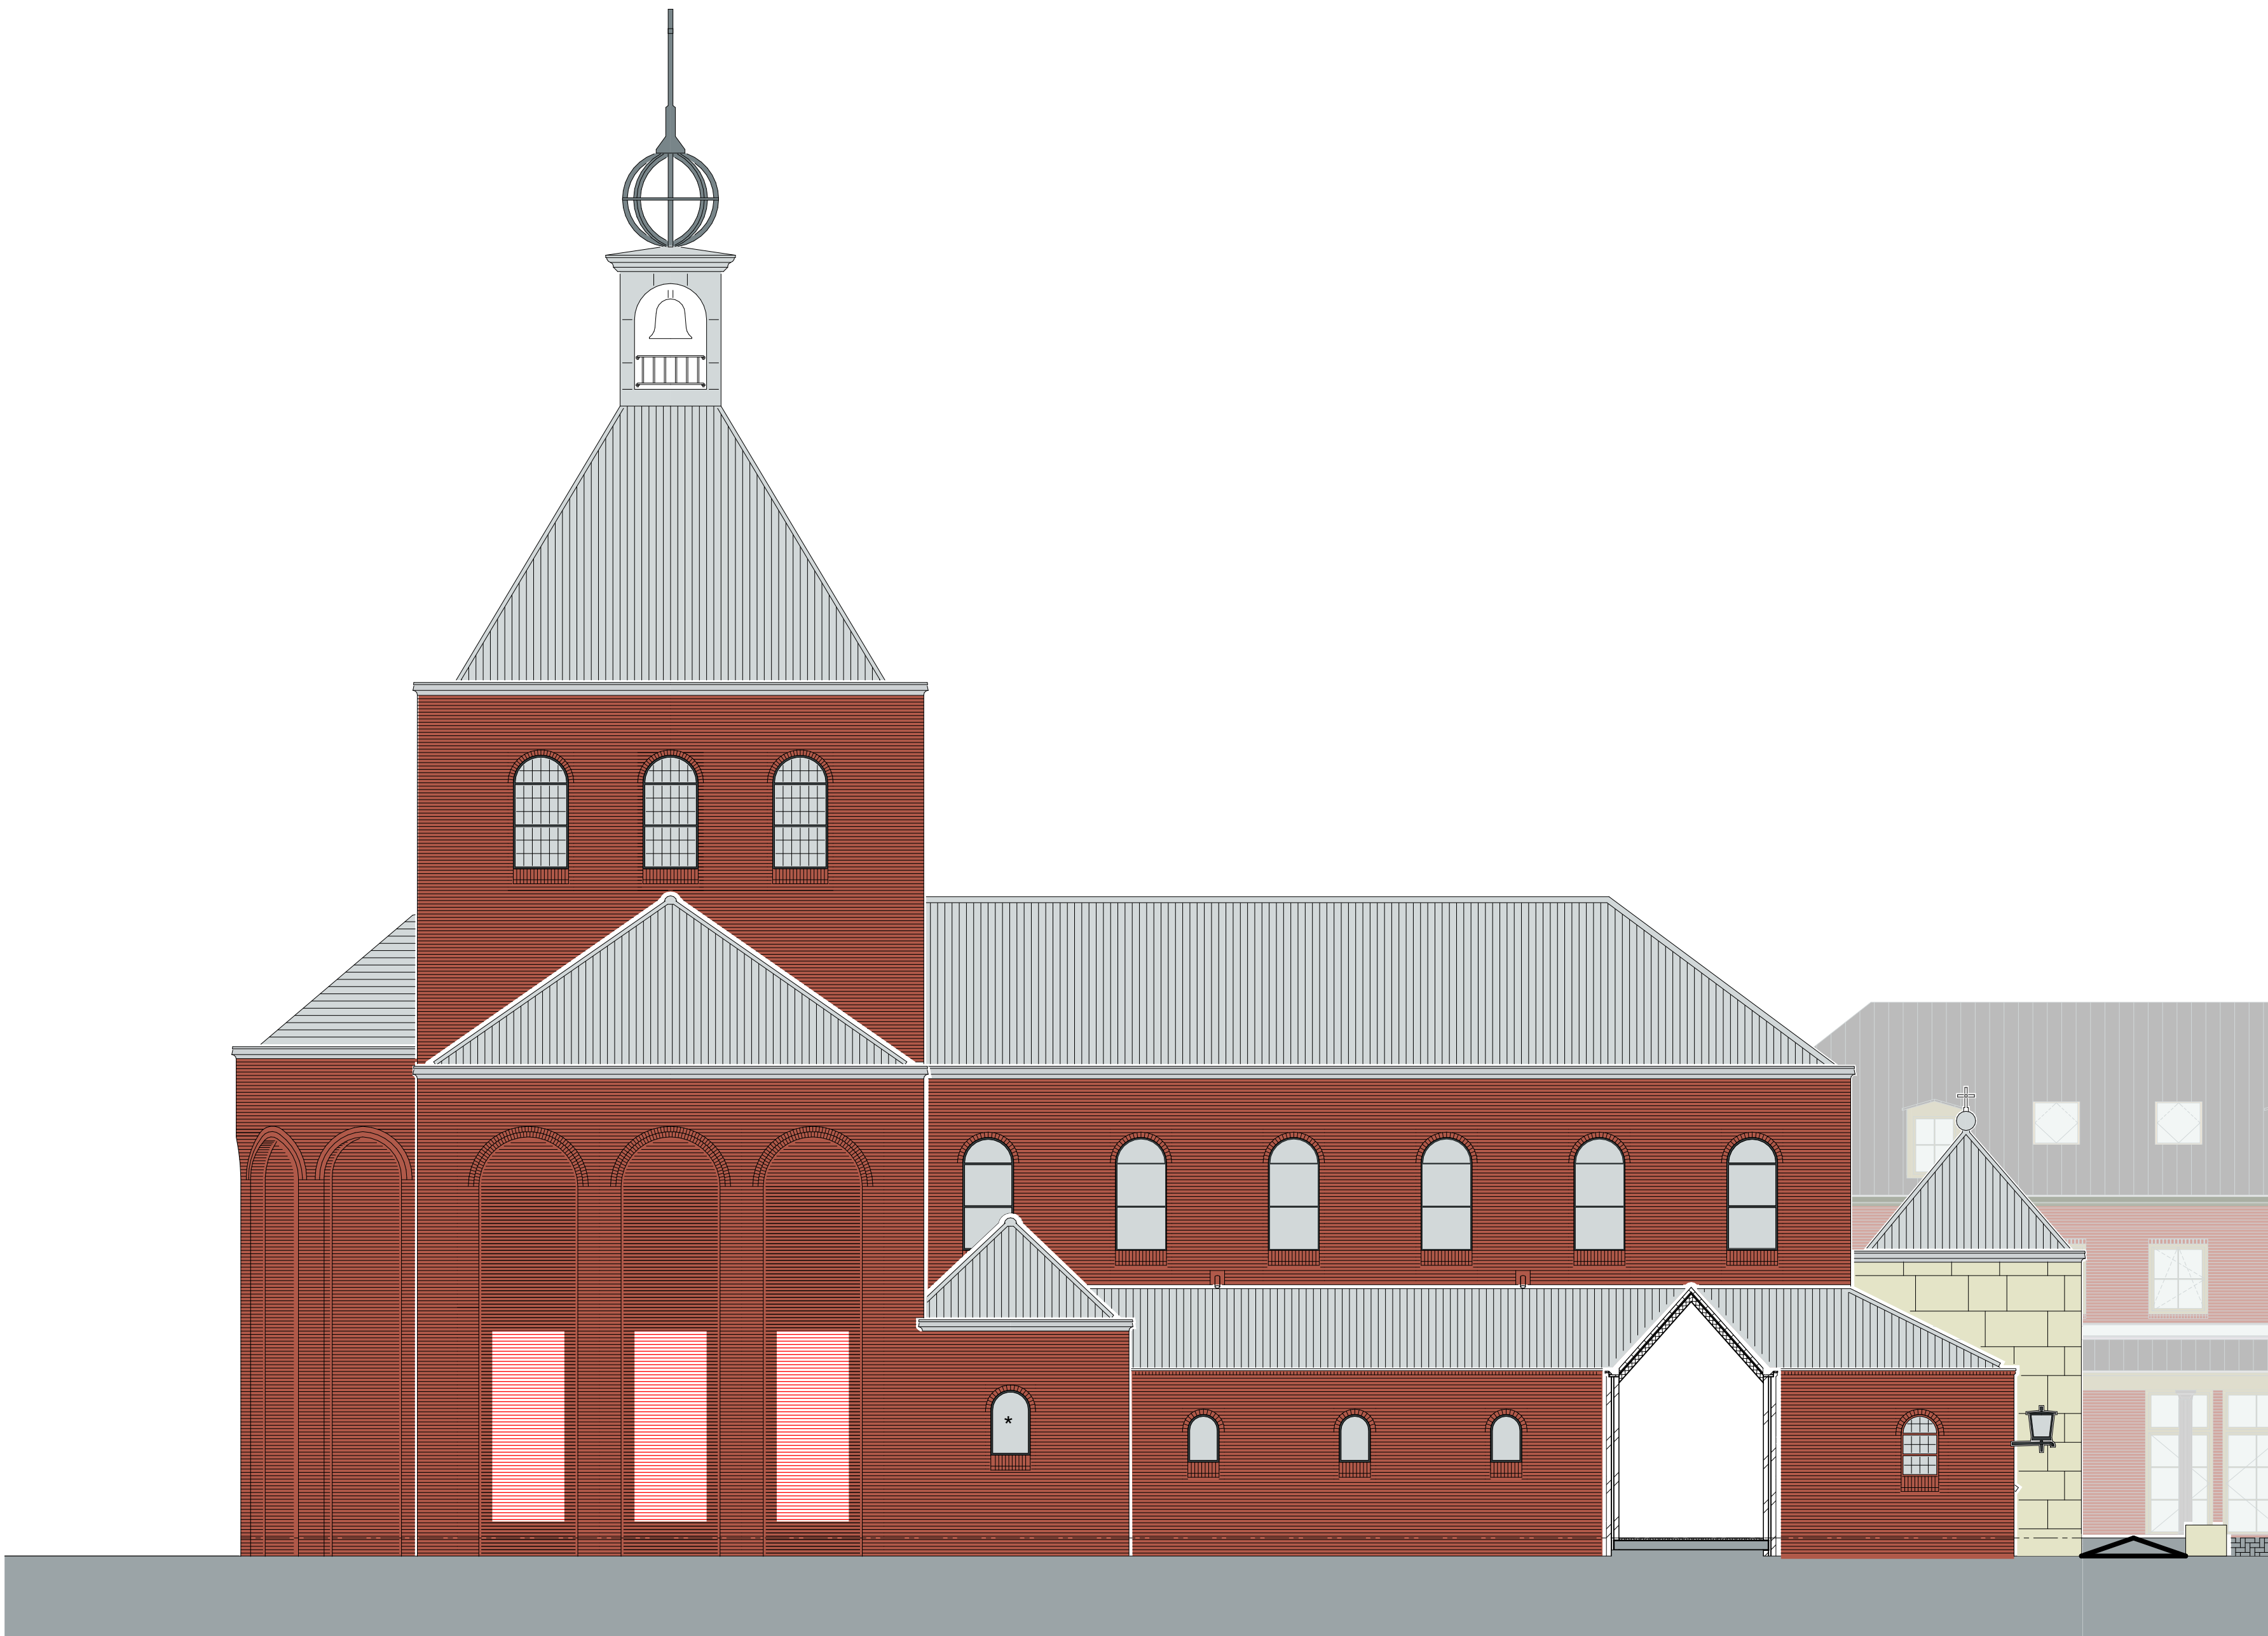

Westgevel

renvooi sloop

in rood aangegeven de te slopen onderdelen

Landgoed DE KLOKKENBERG

versie opmerkingen
c


alle maten in het werk te controleren

riens architecten


opdrachtgever
Landgoed De Klokkenberg B.V.
Breda
project
Landgoed De Klokkenberg Breda
Gebouw H - Kapel

onderwerp
Sloop Gevels


gerekend	formaat A0	datum 18-02-2020	projectnummer 17021B
ontwerp MS	schaal 1:100	fase omgevingsvergunning	tekeningsnummer/versie
paraaf	status definitief		D0vs.H20/c

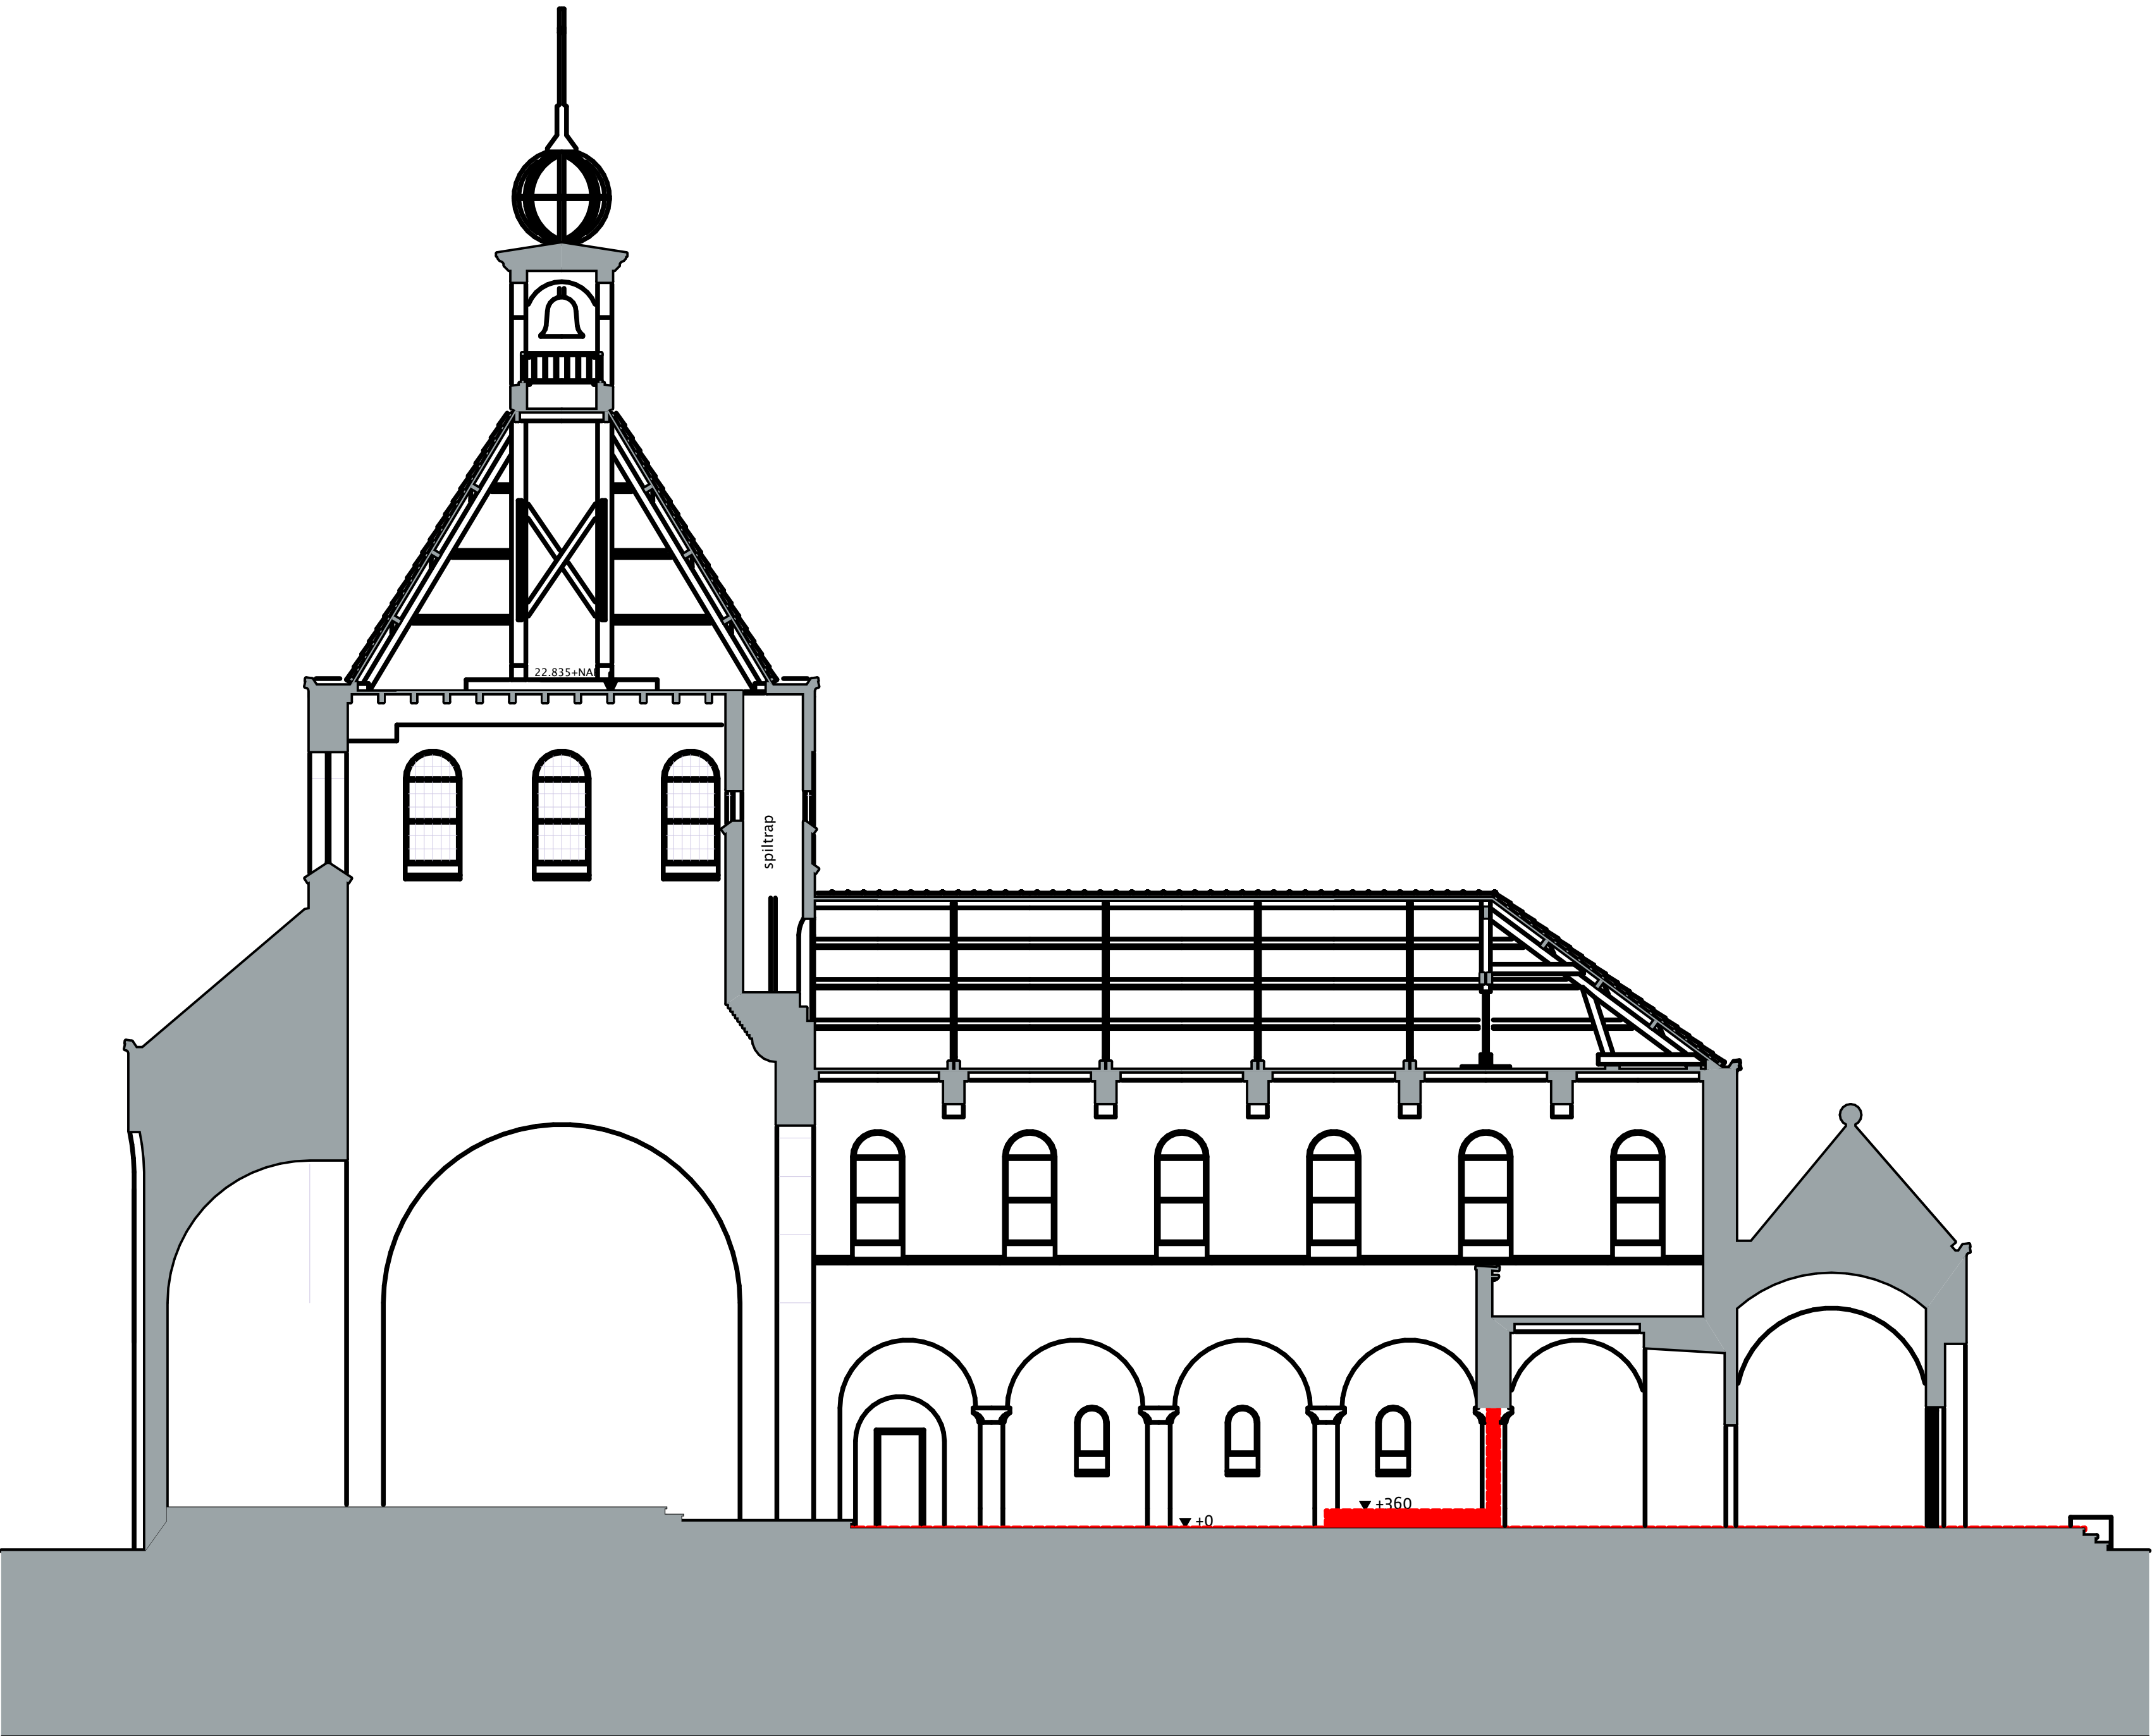

doorsnede B-B

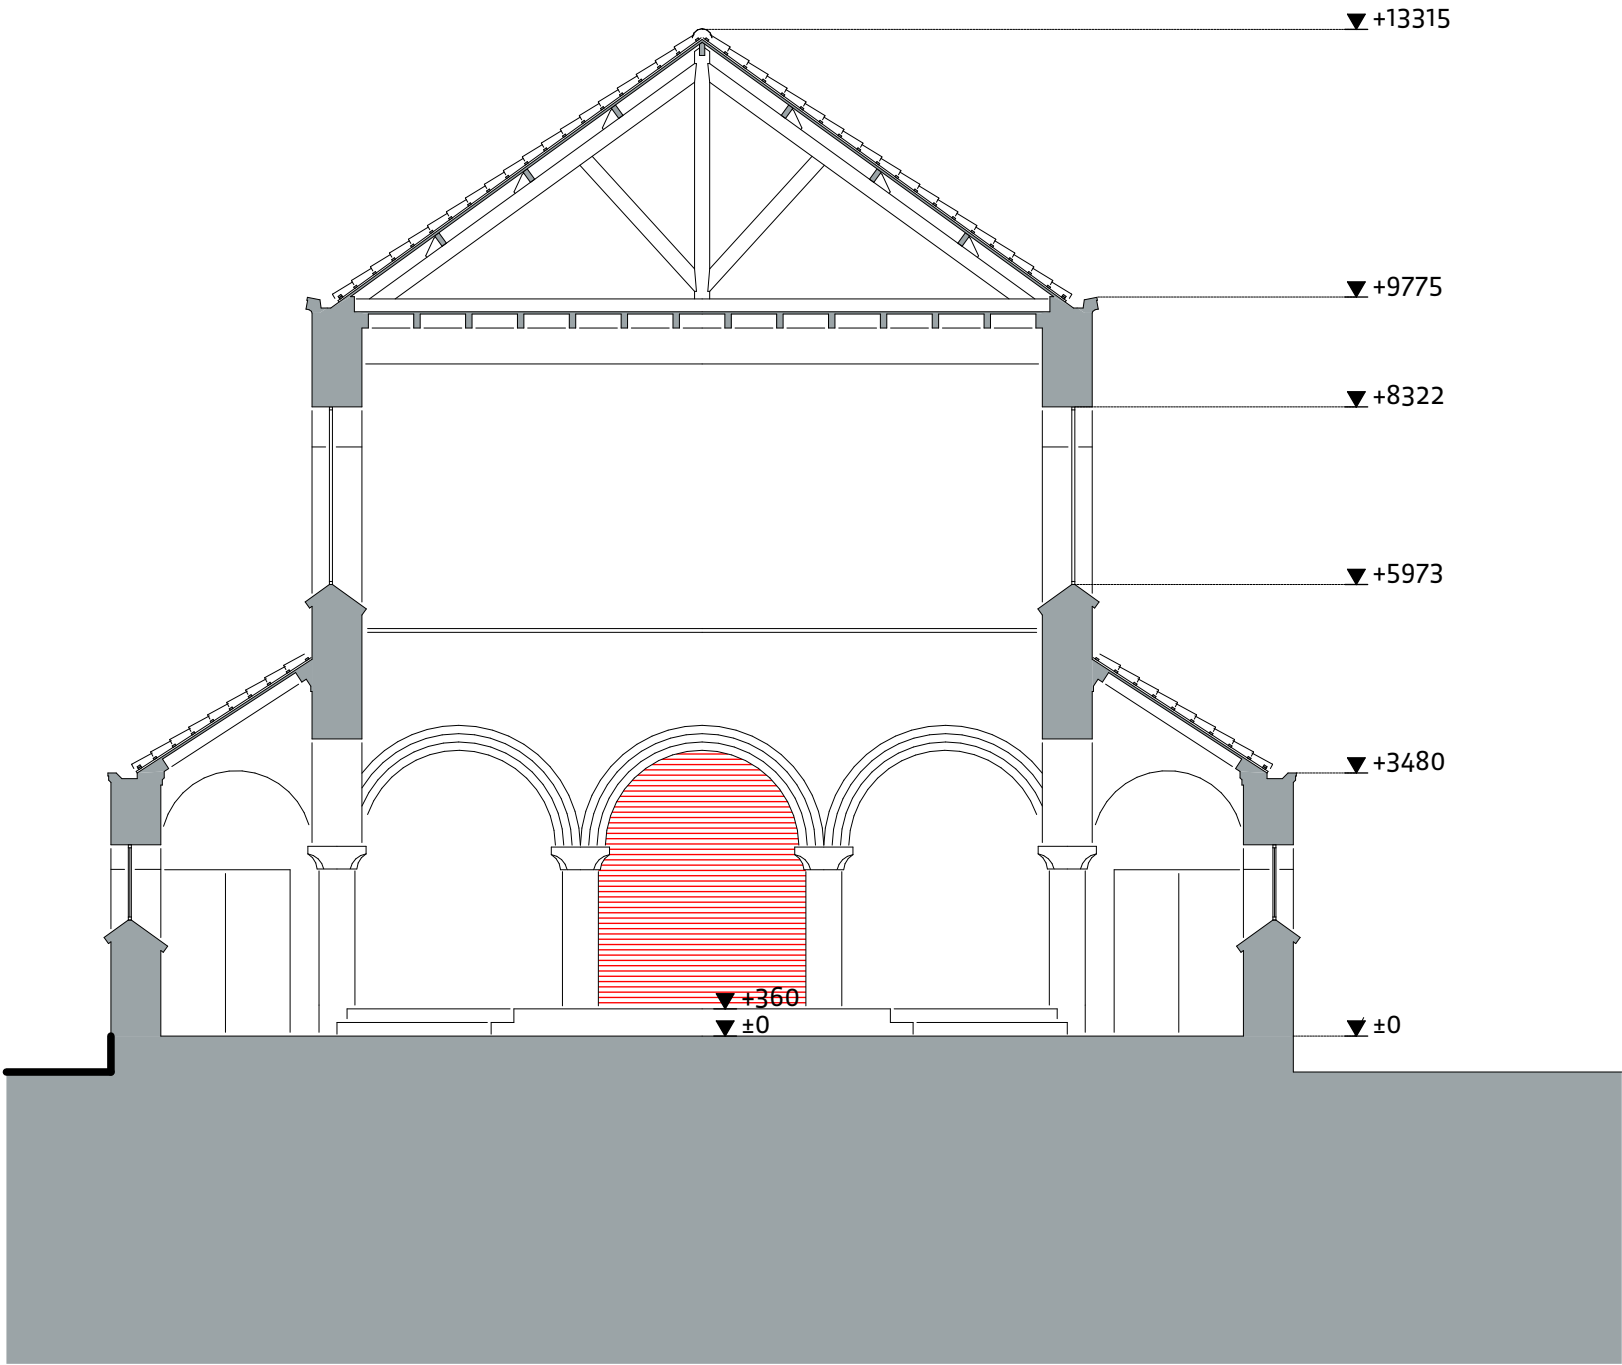

doorsnede A-A

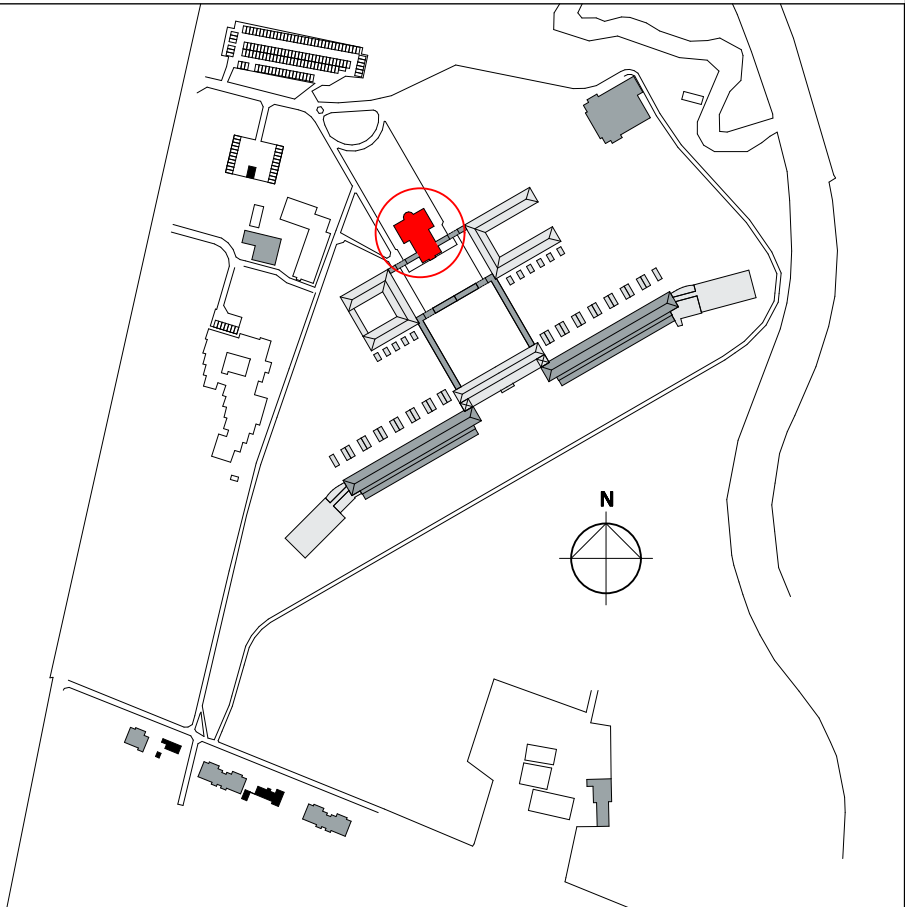

versie opmerkingen
b .

alle maten in het werk te controleren



rienks architecten

Jan van Polanenkade 26B 4811 KM Breda
Postbus 1069 4801 BB Breda
T +31 (0)76 523 93 20
info@rienksarchitecten.nl
www.rienksarchitecten.nl

opdrachtgever
Landgoed De Klokkenberg B.V.
Breda
project
Landgoed De Klokkenberg Breda
Gebouw H - Kapel

onderwerp		projectnummer	
Sloop		17021B	
Doorsneden		tekeningnummer/versie	
getekend	formaat	datum	DOvs.H30/b
ontwerp	A1	06-09-2019	
MS	schaal	fase	
paraaf	1:100	omgevingsvergunning	
	status		
	definitief		