


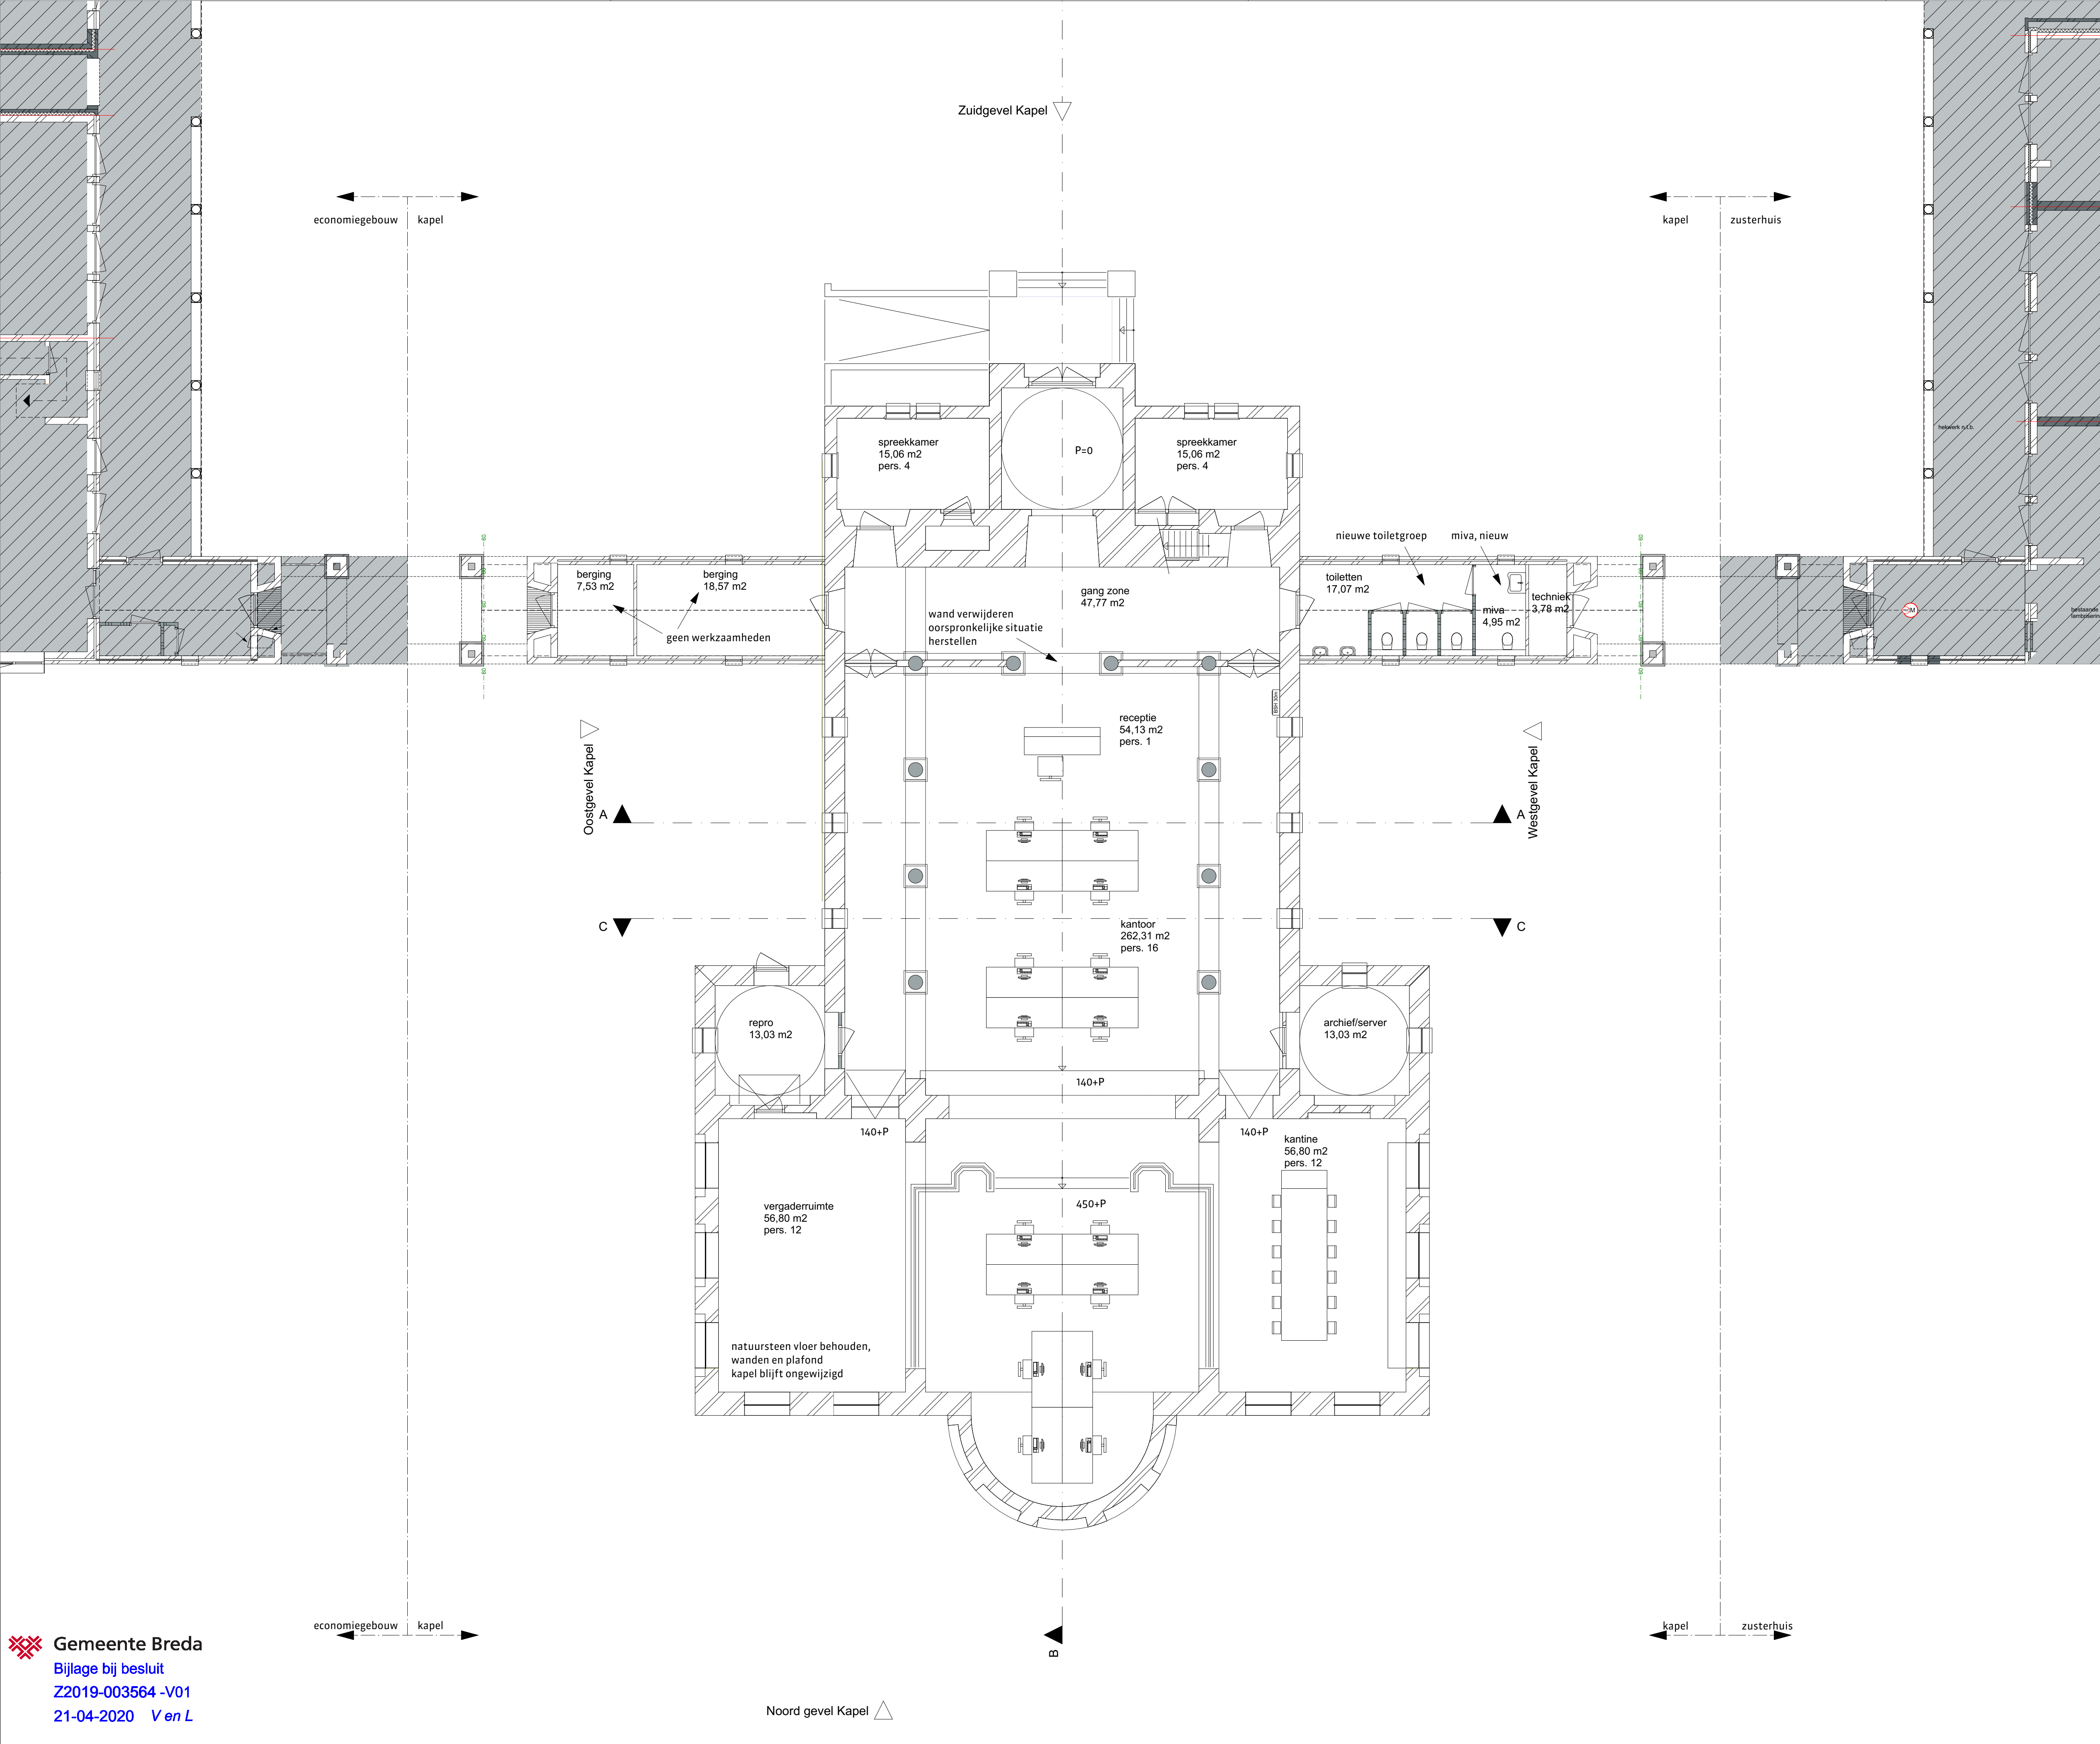

renvooi bouwkundig

baksteen schoonwerk, bestaand

kalkzandsteen, nieuw

bestaande 60 min. brandwerende scheiding

brandslanghaspelkast 30 m1 bestaand

bestaand schoonmetselwerk handhaven

alle interieur elementen handhaven
(met uitzondering podium 360+)

aan verdiepingen, trappen, zolders, dak, orgel e.d.
wordt niets gewijzigd

toiletgroep wordt gemoderniseerd en voorzien van MIVA toilet

bestaande buiten kozijnen inclusief glas in lood handhaven

noodverlichting en vluchtwegverlichting conform de NEN-EN 1838
en NEN 7010 en conform opgave installatieadviseur

ventilatie conform NEN 1087 en conform opgave installatieadviseur

natuursteen vloerbehouden, afwerking wanden en plafonds,
kapel blijven ongewijzigd

Landgoed

DE KLOKKENBERG

versie

opmerkingen

c

alle maten in het werk te controleren

RO

rienks architecten

Jan van Polanenkade 26B 4811 KM Breda
Postbus 1069 4801 BB Breda
T +31 (0)76 523 93 20
info@rienksarchitecten.nl
www.rienksarchitecten.nl

opdrachtgever

Landgoed De Klokkenberg B.V.
Breda

project

Landgoed De Klokkenberg Breda
Gebouw H - Kapel

onderwerp

Nieuw
Plattegrond begane grond

getekend

ontwerp

paraaf

MS

formaat

schaal

status

A1

1:100

definitief

datum

fase

omgevingsvergunning

18-02-2020

projectnummer

tekeningsnummer/versie

17021B


D0vn.H10/c

Gemeente Breda

Bijlage bij besluit

Z2019-003564 -V01


21-04-2020 Ven L

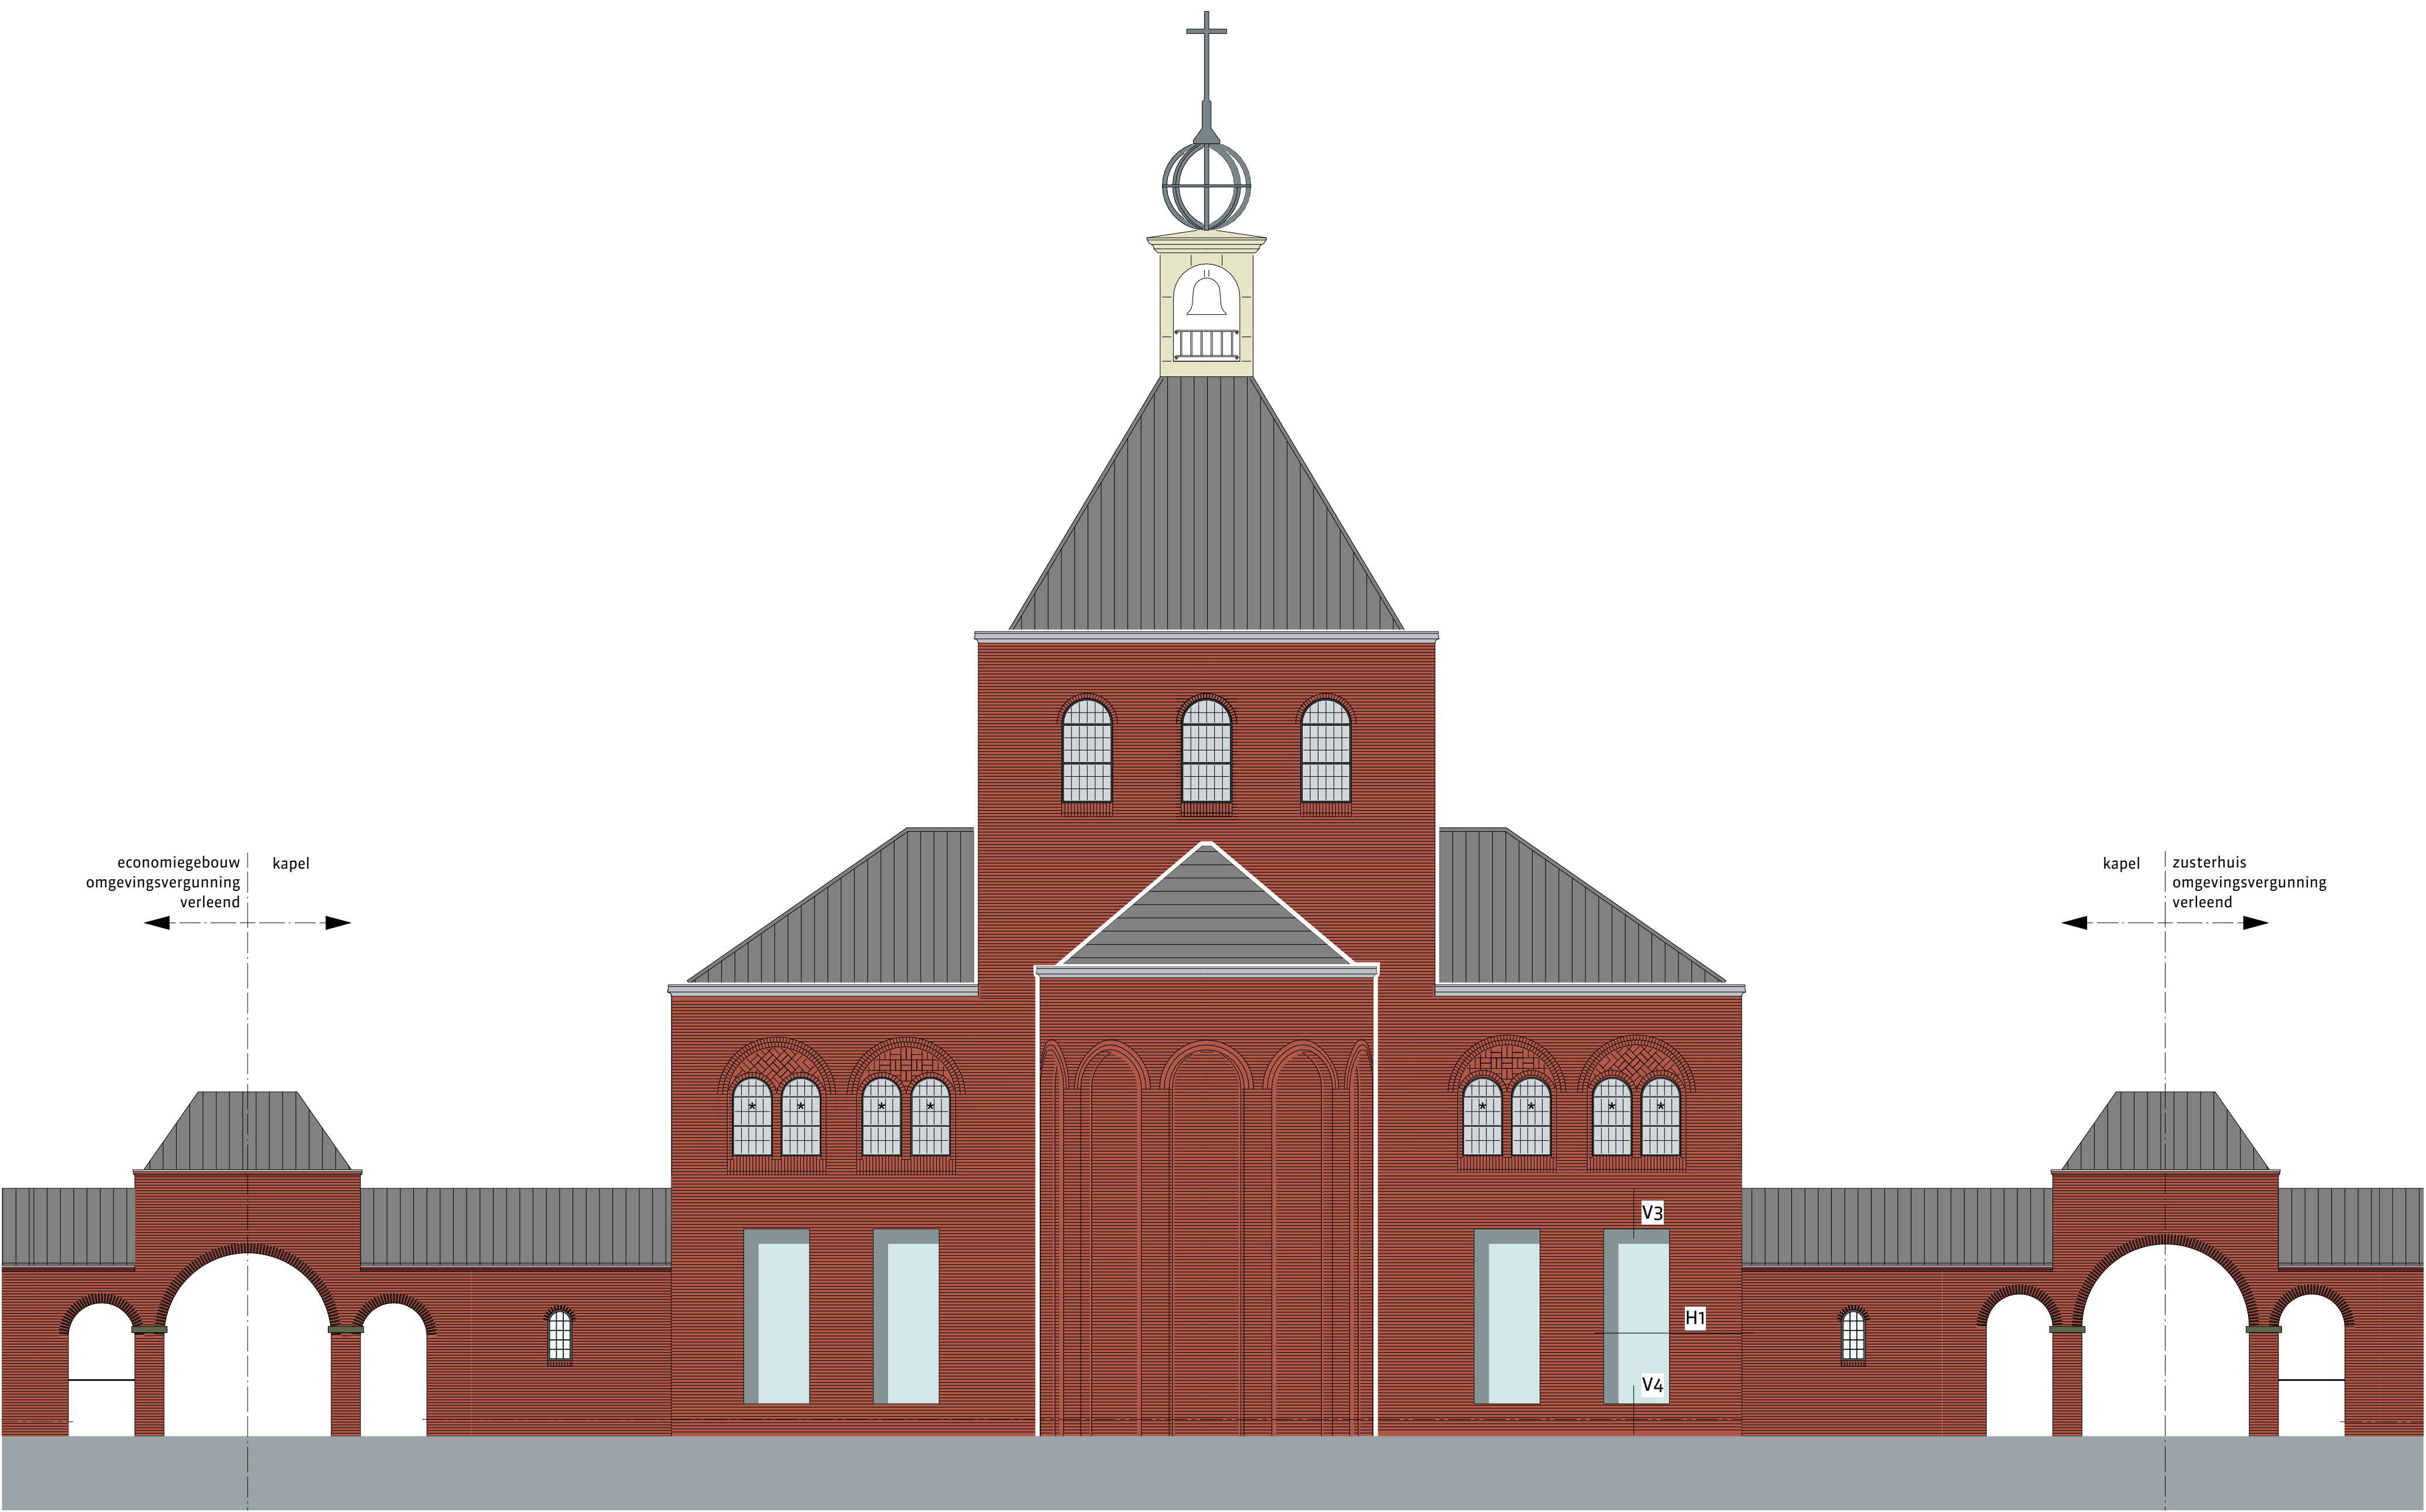

Noordgevel




Oostgevel

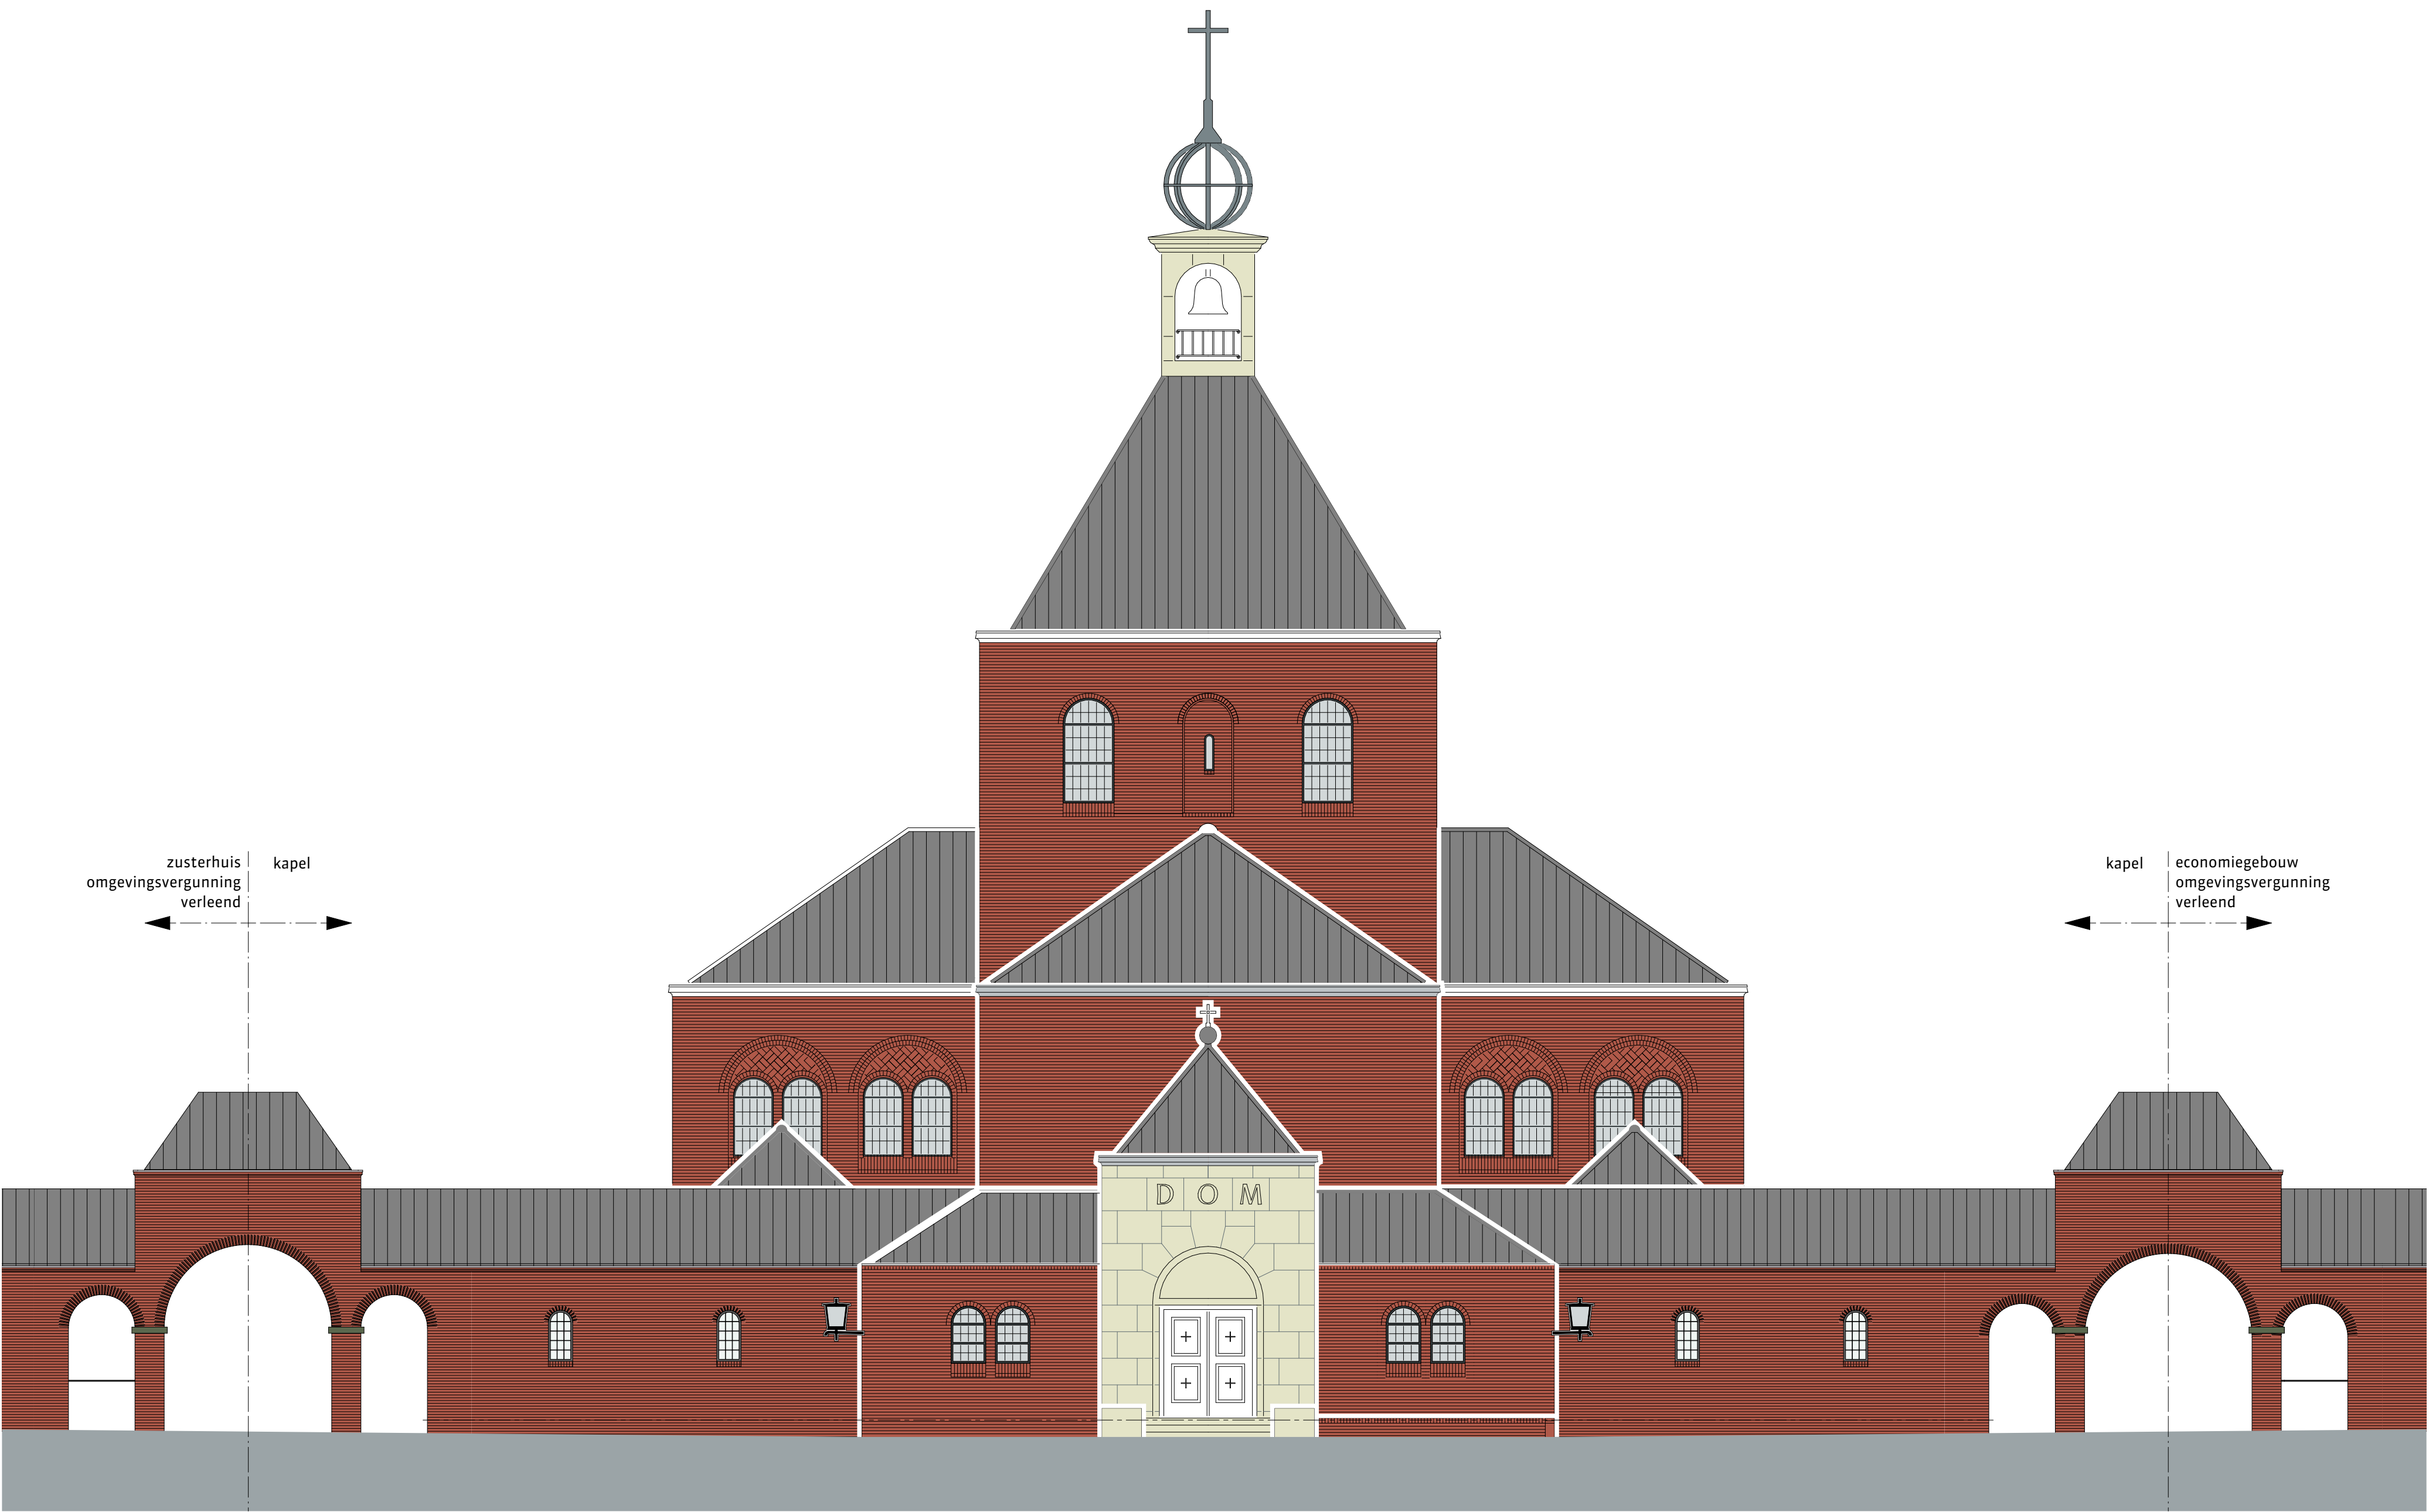

Zuidgevel



Westgevel

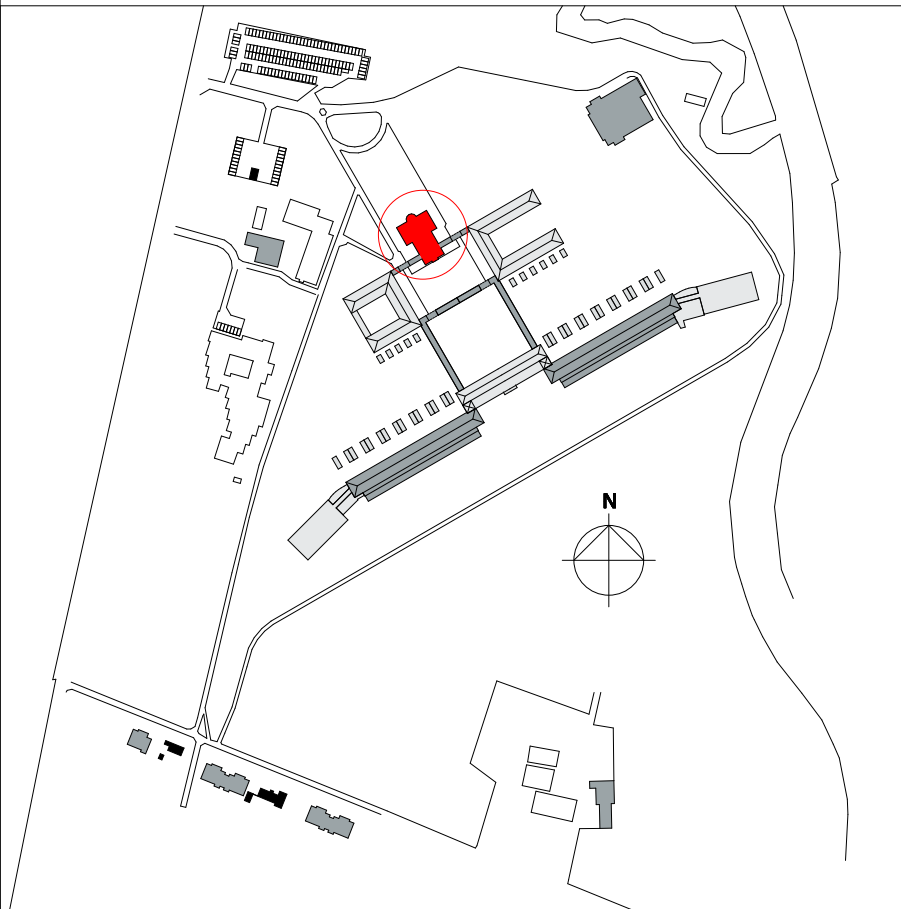

Landgoed DE KLOKKENBERG

Landgoed DE KLOKKENBERG
Breda
project
Landgoed De Klokkenberg Breda
Gebouw H - Kapel


opdrachtgever
Landgoed De Klokkenberg B.V.
Breda
project
Landgoed De Klokkenberg Breda
Gebouw H - Kapel

ontwerp
MS
paraf


formaat
A0
schaal
1:100
definitief

datum
18-02-2020
fase
omgevingsvergunning


projectnummer
17021B
tekeningsnummer/versie
D0vn.H20/c

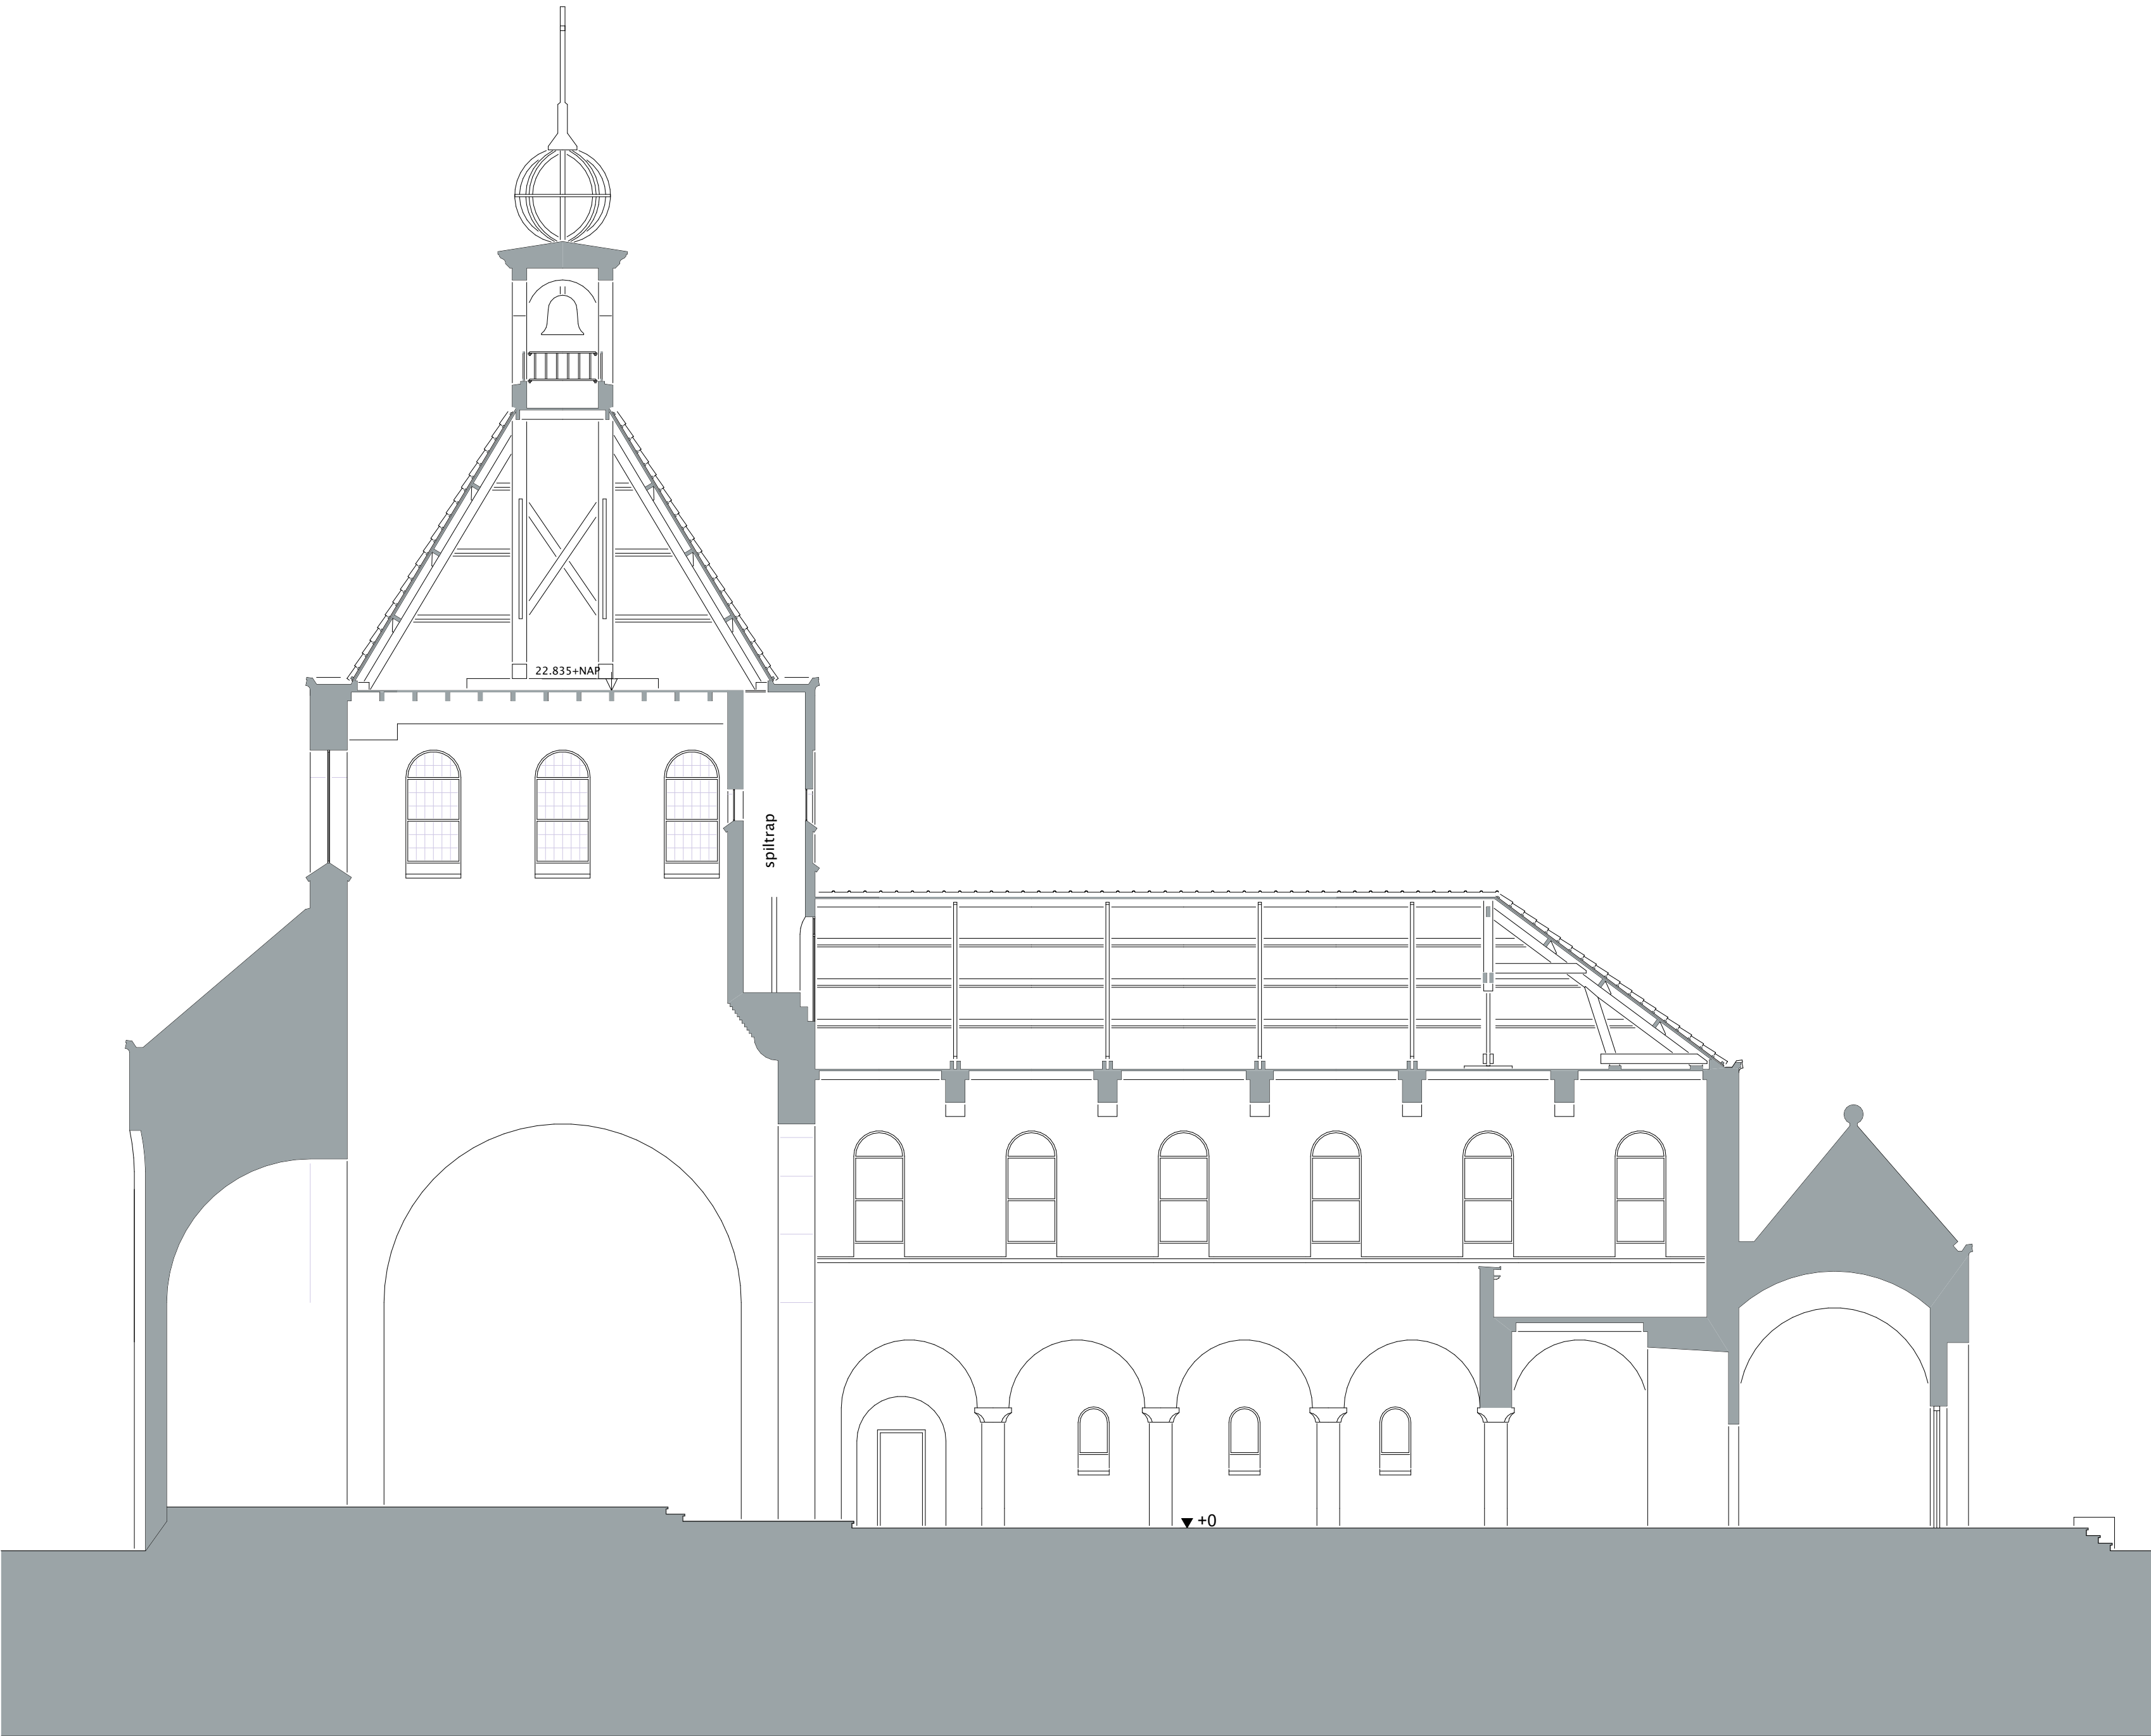

doorsnede B-B

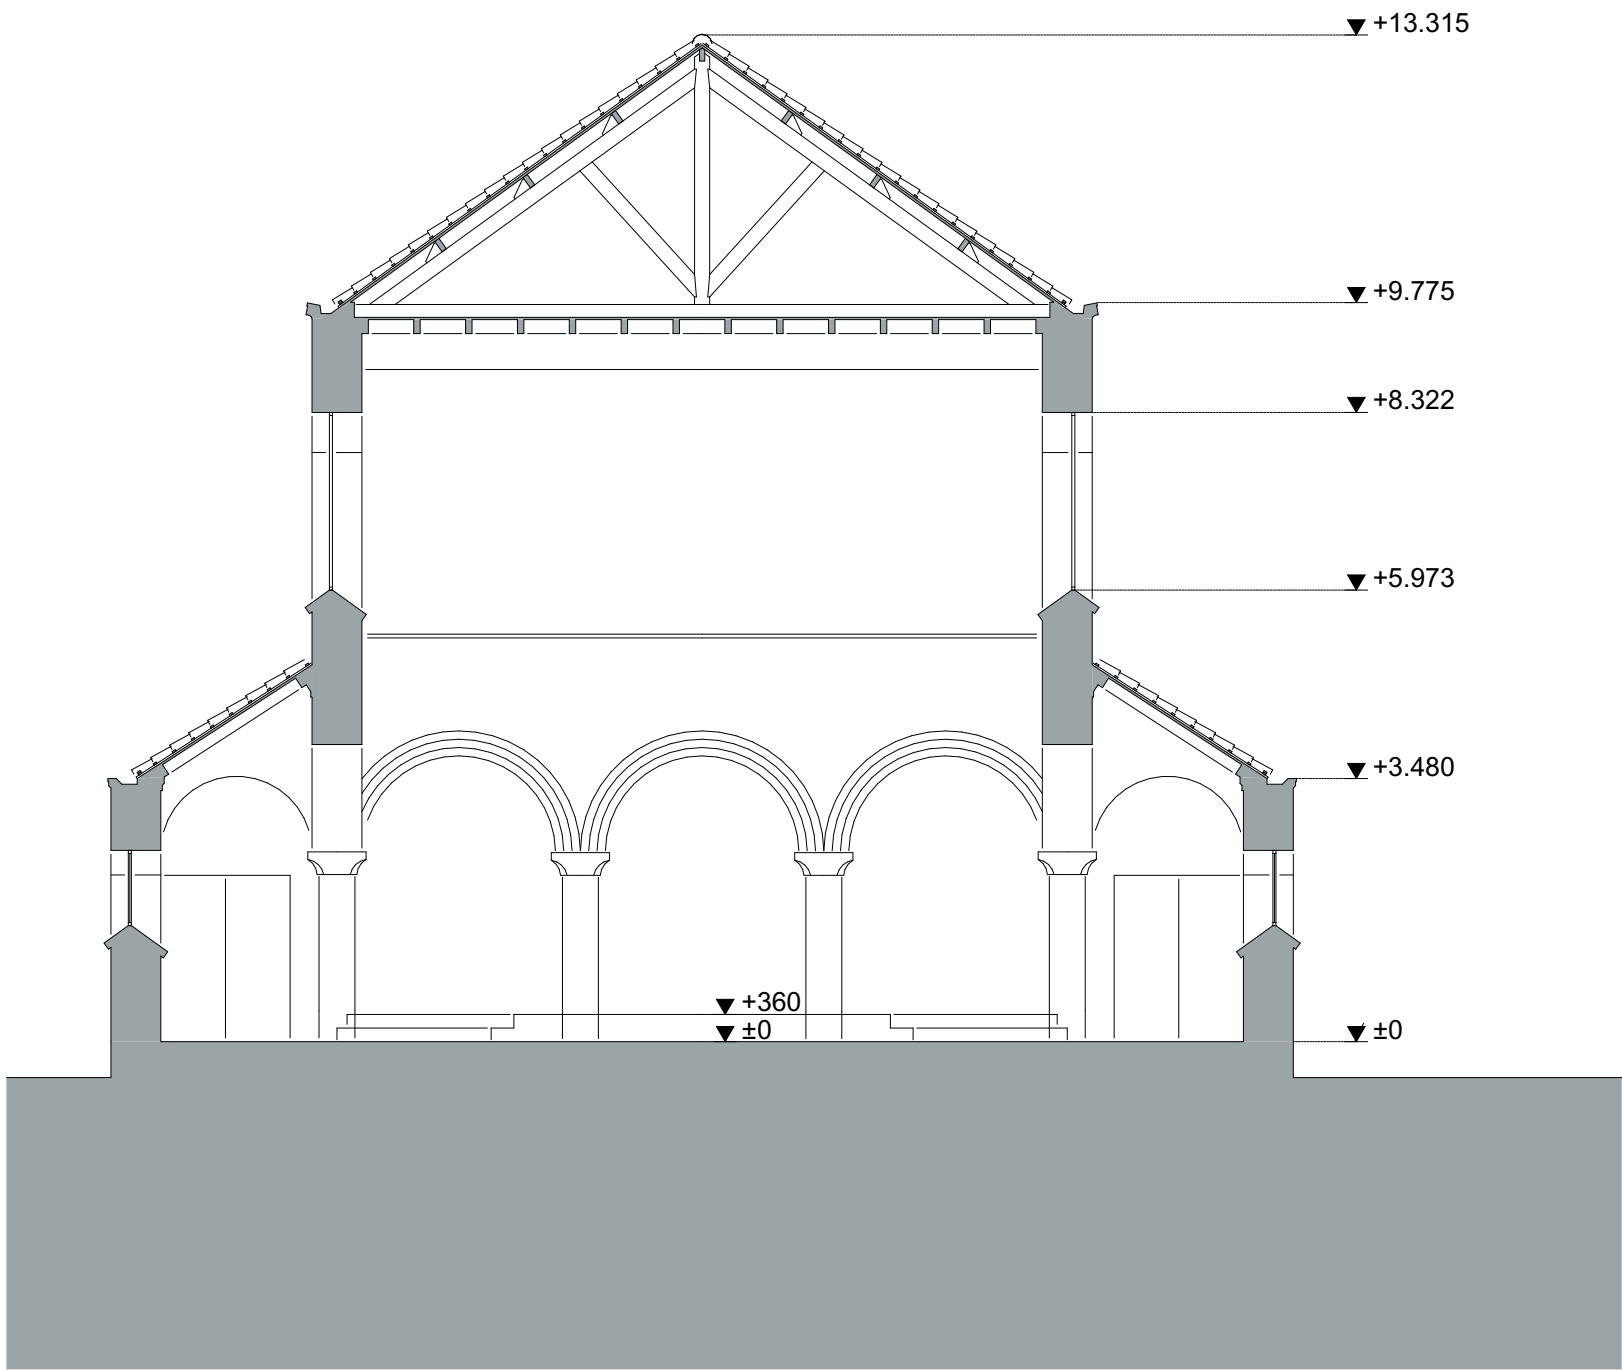

doorsnede A-A

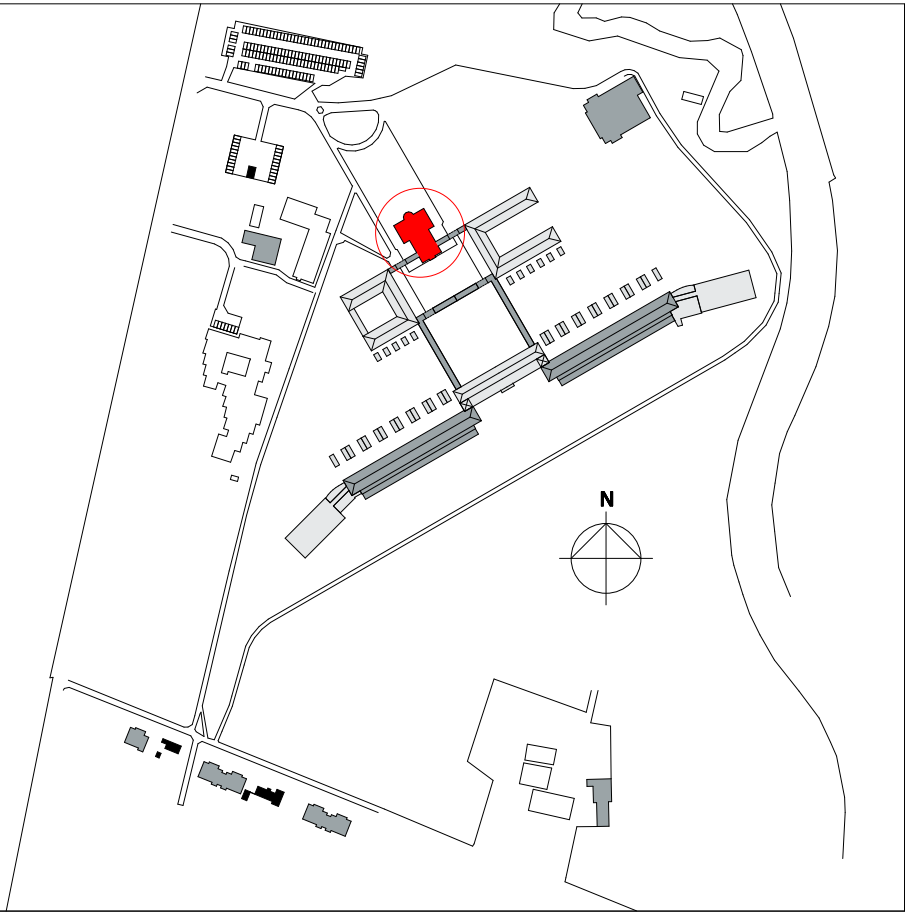


versie opmerkingen
b -

alle maten in het werk te controleren

rienks architecten
Jan van Polanenkade 26B1 4811 KM Breda
Postbus 1069 4801 BB Breda
T +31 (0)76 523 93 20
info@rienksarchitecten.nl
www.rienksarchitecten.nl

opdrachtgever
Landgoed De Klokkenberg B.V.
Breda
project
Landgoed De Klokkenberg Breda
Gebouw H - Kapel

onderwerp
Nieuw
Doorsneden
getekend formaat datum projectnummer
MS 1:100 06-09-2019 17021B
paraaf status definitief
tekeningsnummer/ versie
DOvn.H30/b

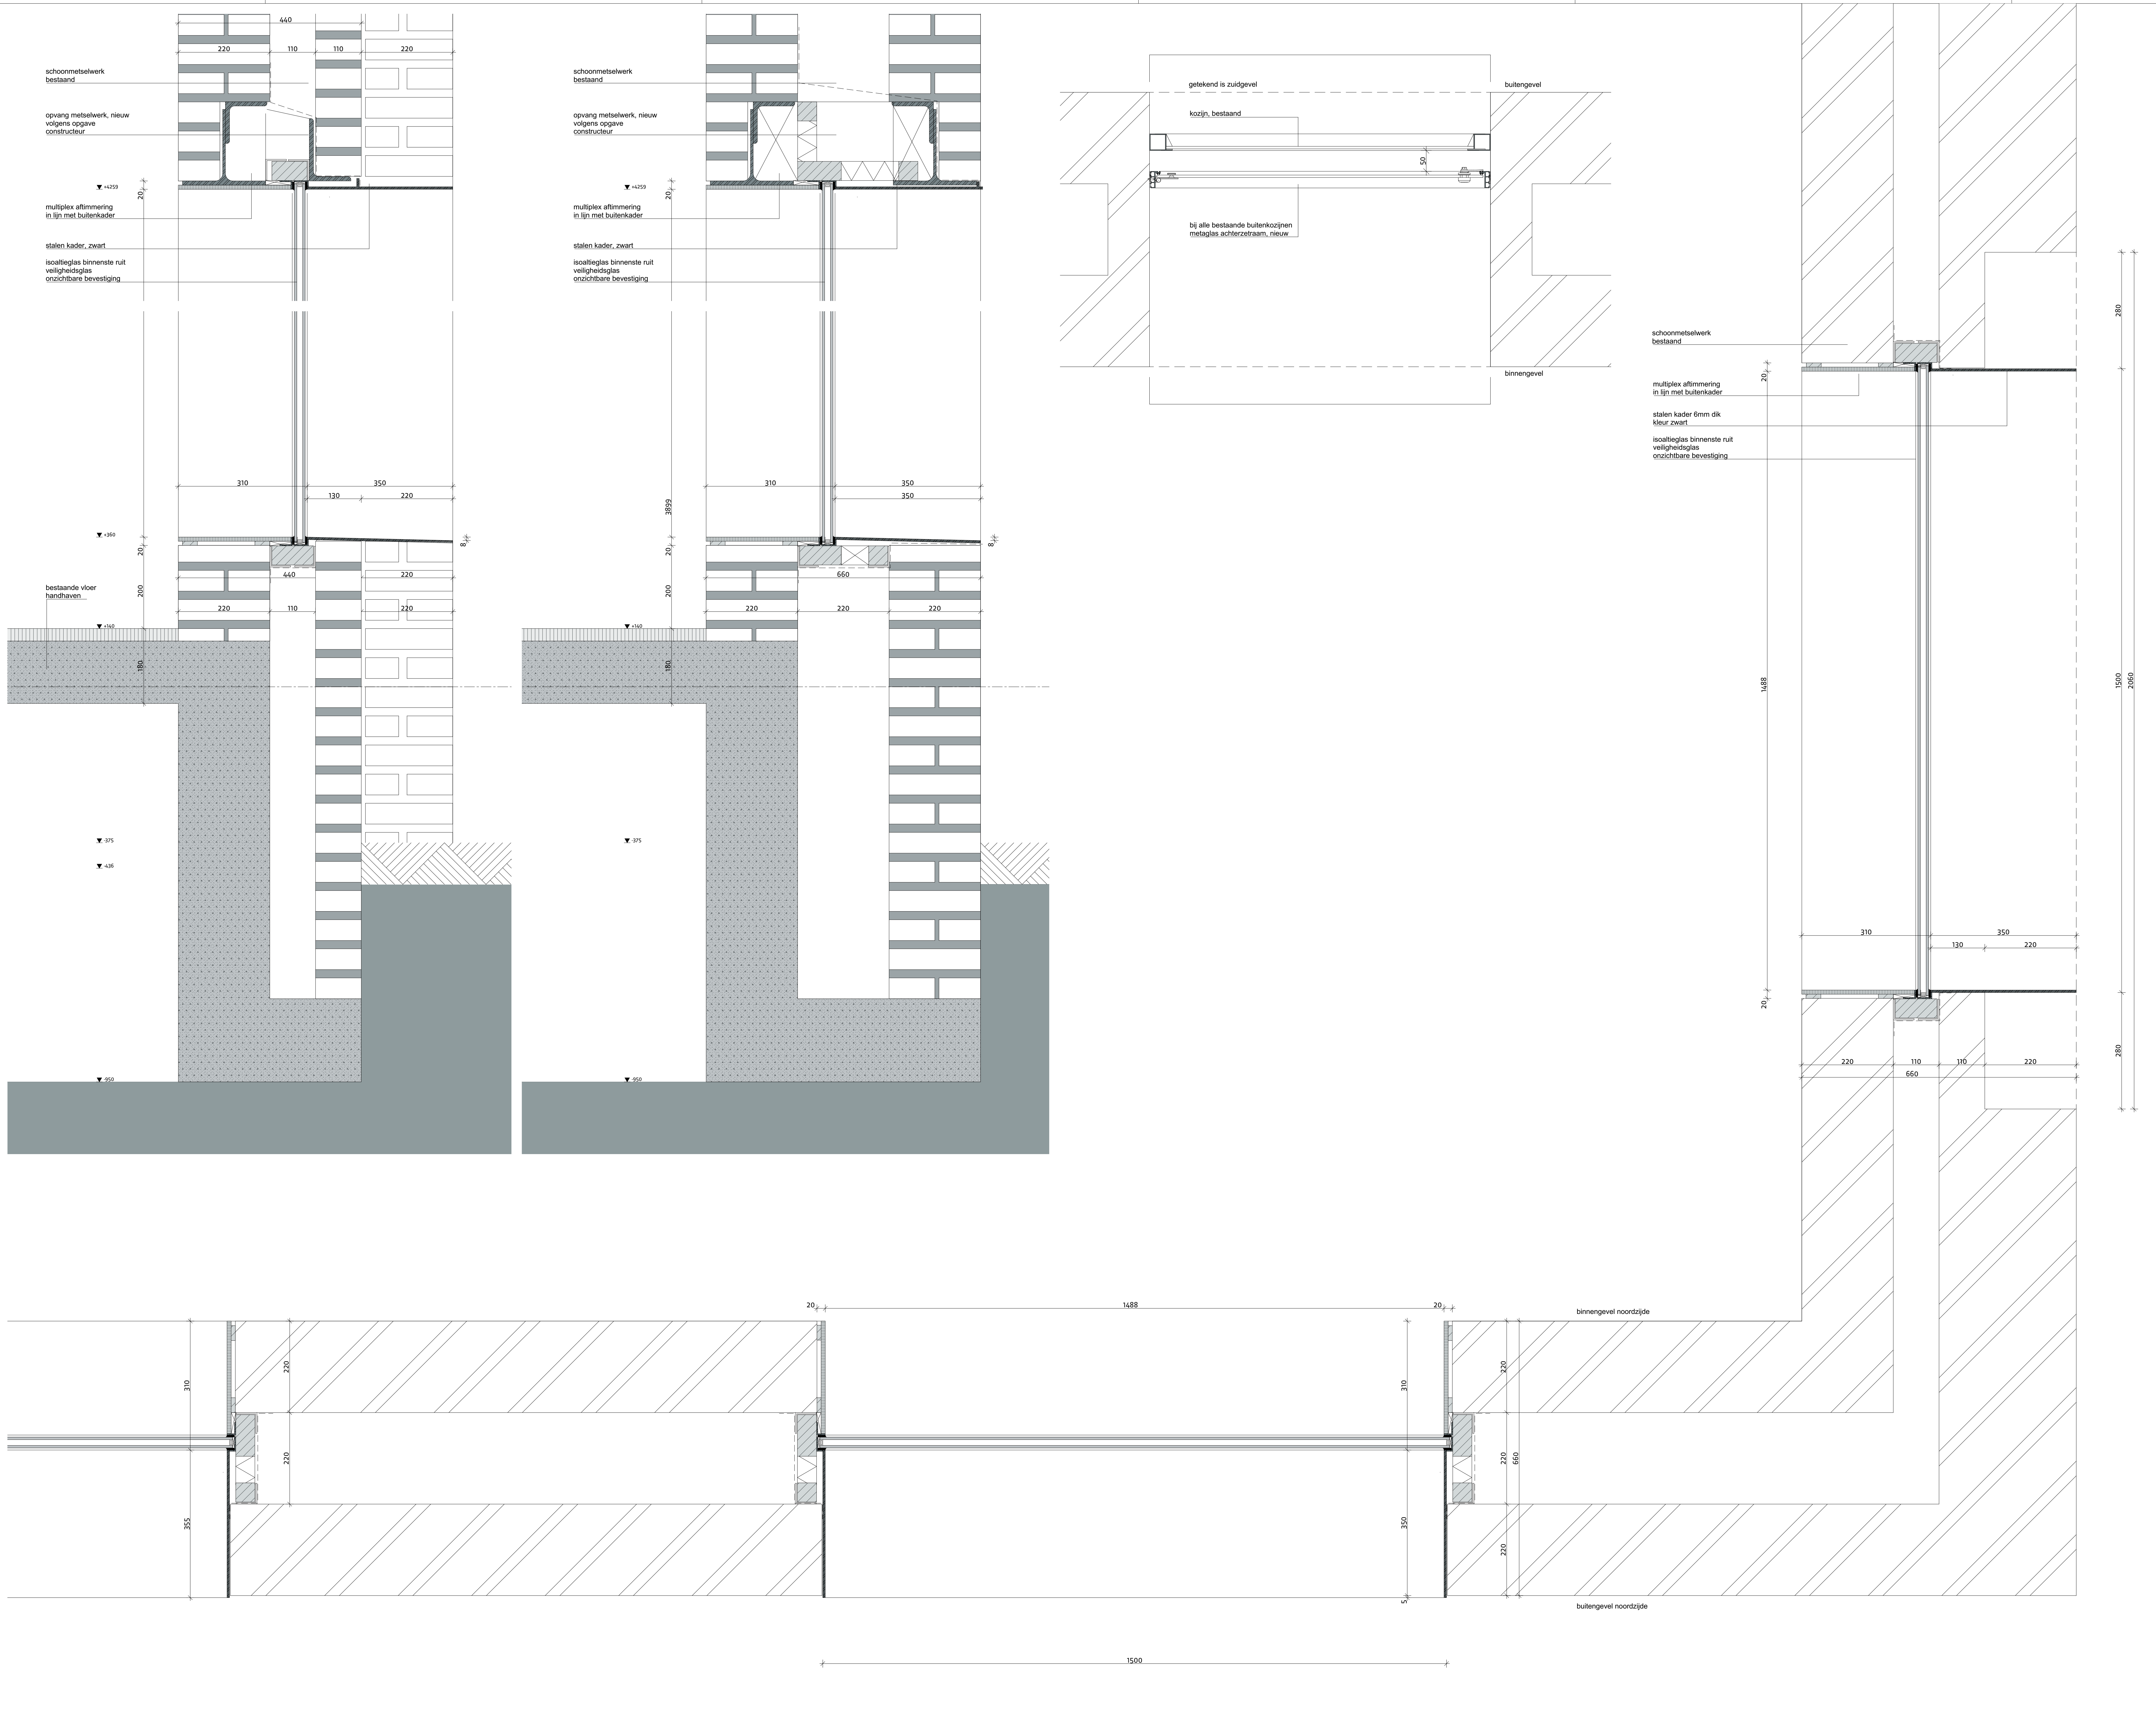

Landgoed
DE KLOKKENBERG

versie opmerkingen
c

alle maten in het werk te controleren

RO
rienks architecten

opdrachtgever
Landgoed De Klokkenberg B.V.
Breda

project
Landgoed De Klokkenberg Breda
Gebouw H - Kapel

ontwerper
Nieuw Details

ontwerp
MS

paraaf

formaat
A0

schaal
1:5

status
definitief

datum
18-02-2020

fase
omgevingsvergunning

projectnummer
17021B

tekeningsnummer/versie
D0vn.H50/c