


Plattegrond



Noordgevel

getoogde ramen handhaven
herstellen waar nodig

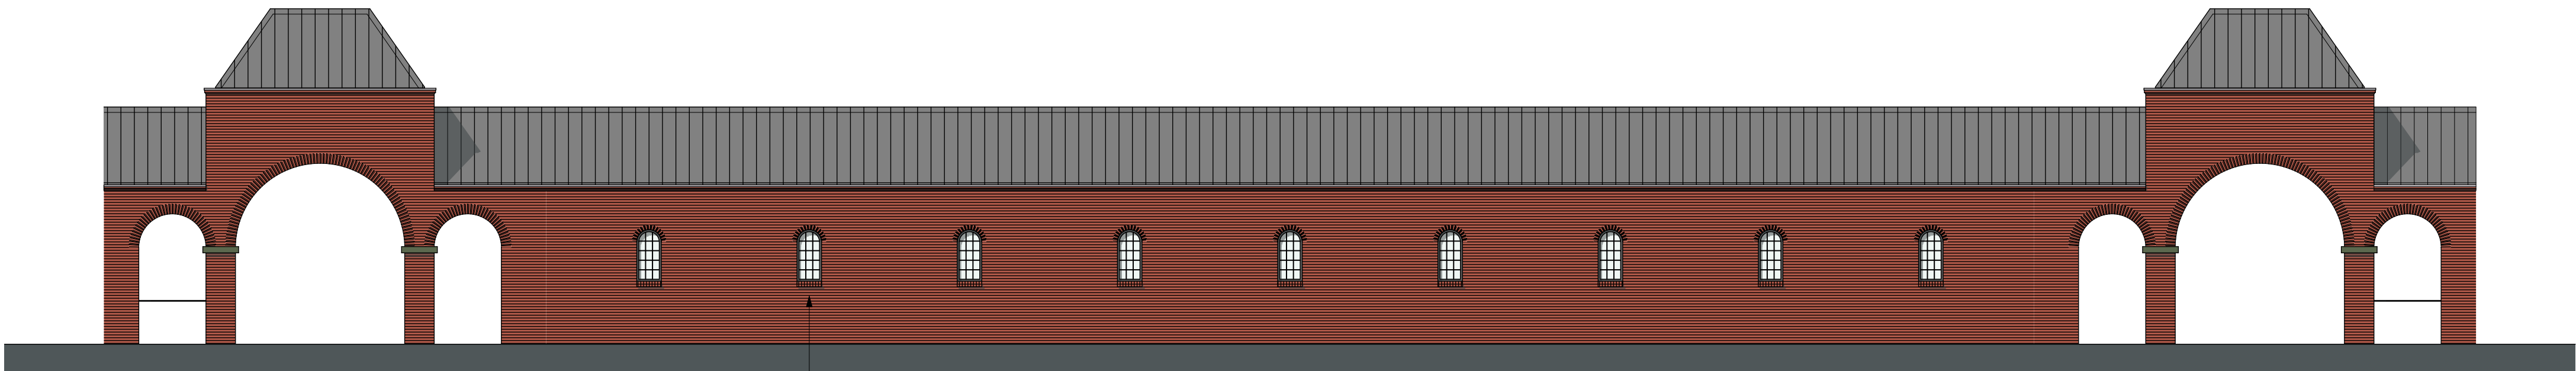



Zuidgevel


metsewerk t.p.v. deur
herstellen conform bestaand

metsewerk t.p.v. deur
herstellen conform bestaand

ventilatieoosters in hart van kozijn
conform verb.gangen Economiegebouw en Zusterhuis

renvooi materialisatie

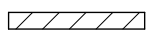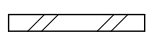-  kalkzandsteen, bestaand
-  baksteen schoonwerk, bestaand
-  kalkzandsteen, nieuw

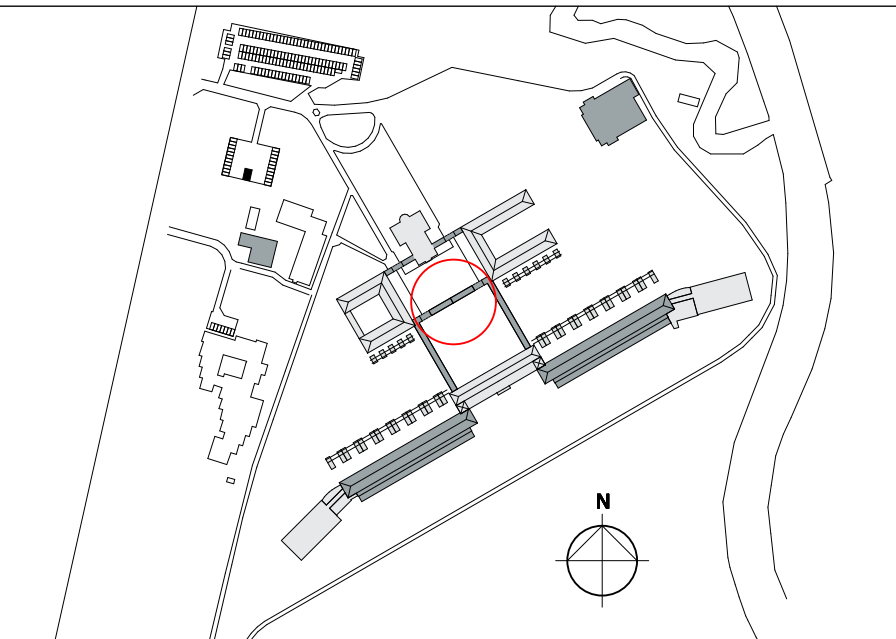

versie opmerkingen

a

alle maten in het werk te controleren

 **rienks architecten**

Jan van Polanenkaade 26B¹ 4811 KM Breda
Postbus 1069 4801 BB Breda
T +31 (0)76 523 93 20
info@rienksarchitecten.nl
www.rienksarchitecten.nl

opdrachtgever

Landgoed De Klokkenberg B.V.
Breda

project

Landgoed De Klokkenberg Breda
Gebouw I - Verbindingsgang

onderwerp

Nieuw
Verbindingsgang fietsberging

getekend

GvDdH

formaat

A2+

datum

19-02-2020

projectnummer

17021B

ontwerp

MS

schaal

1:100

fase

Uitvoering

paraaf

status

definitief

tekeningnummer/versie

U0n.I26/a