

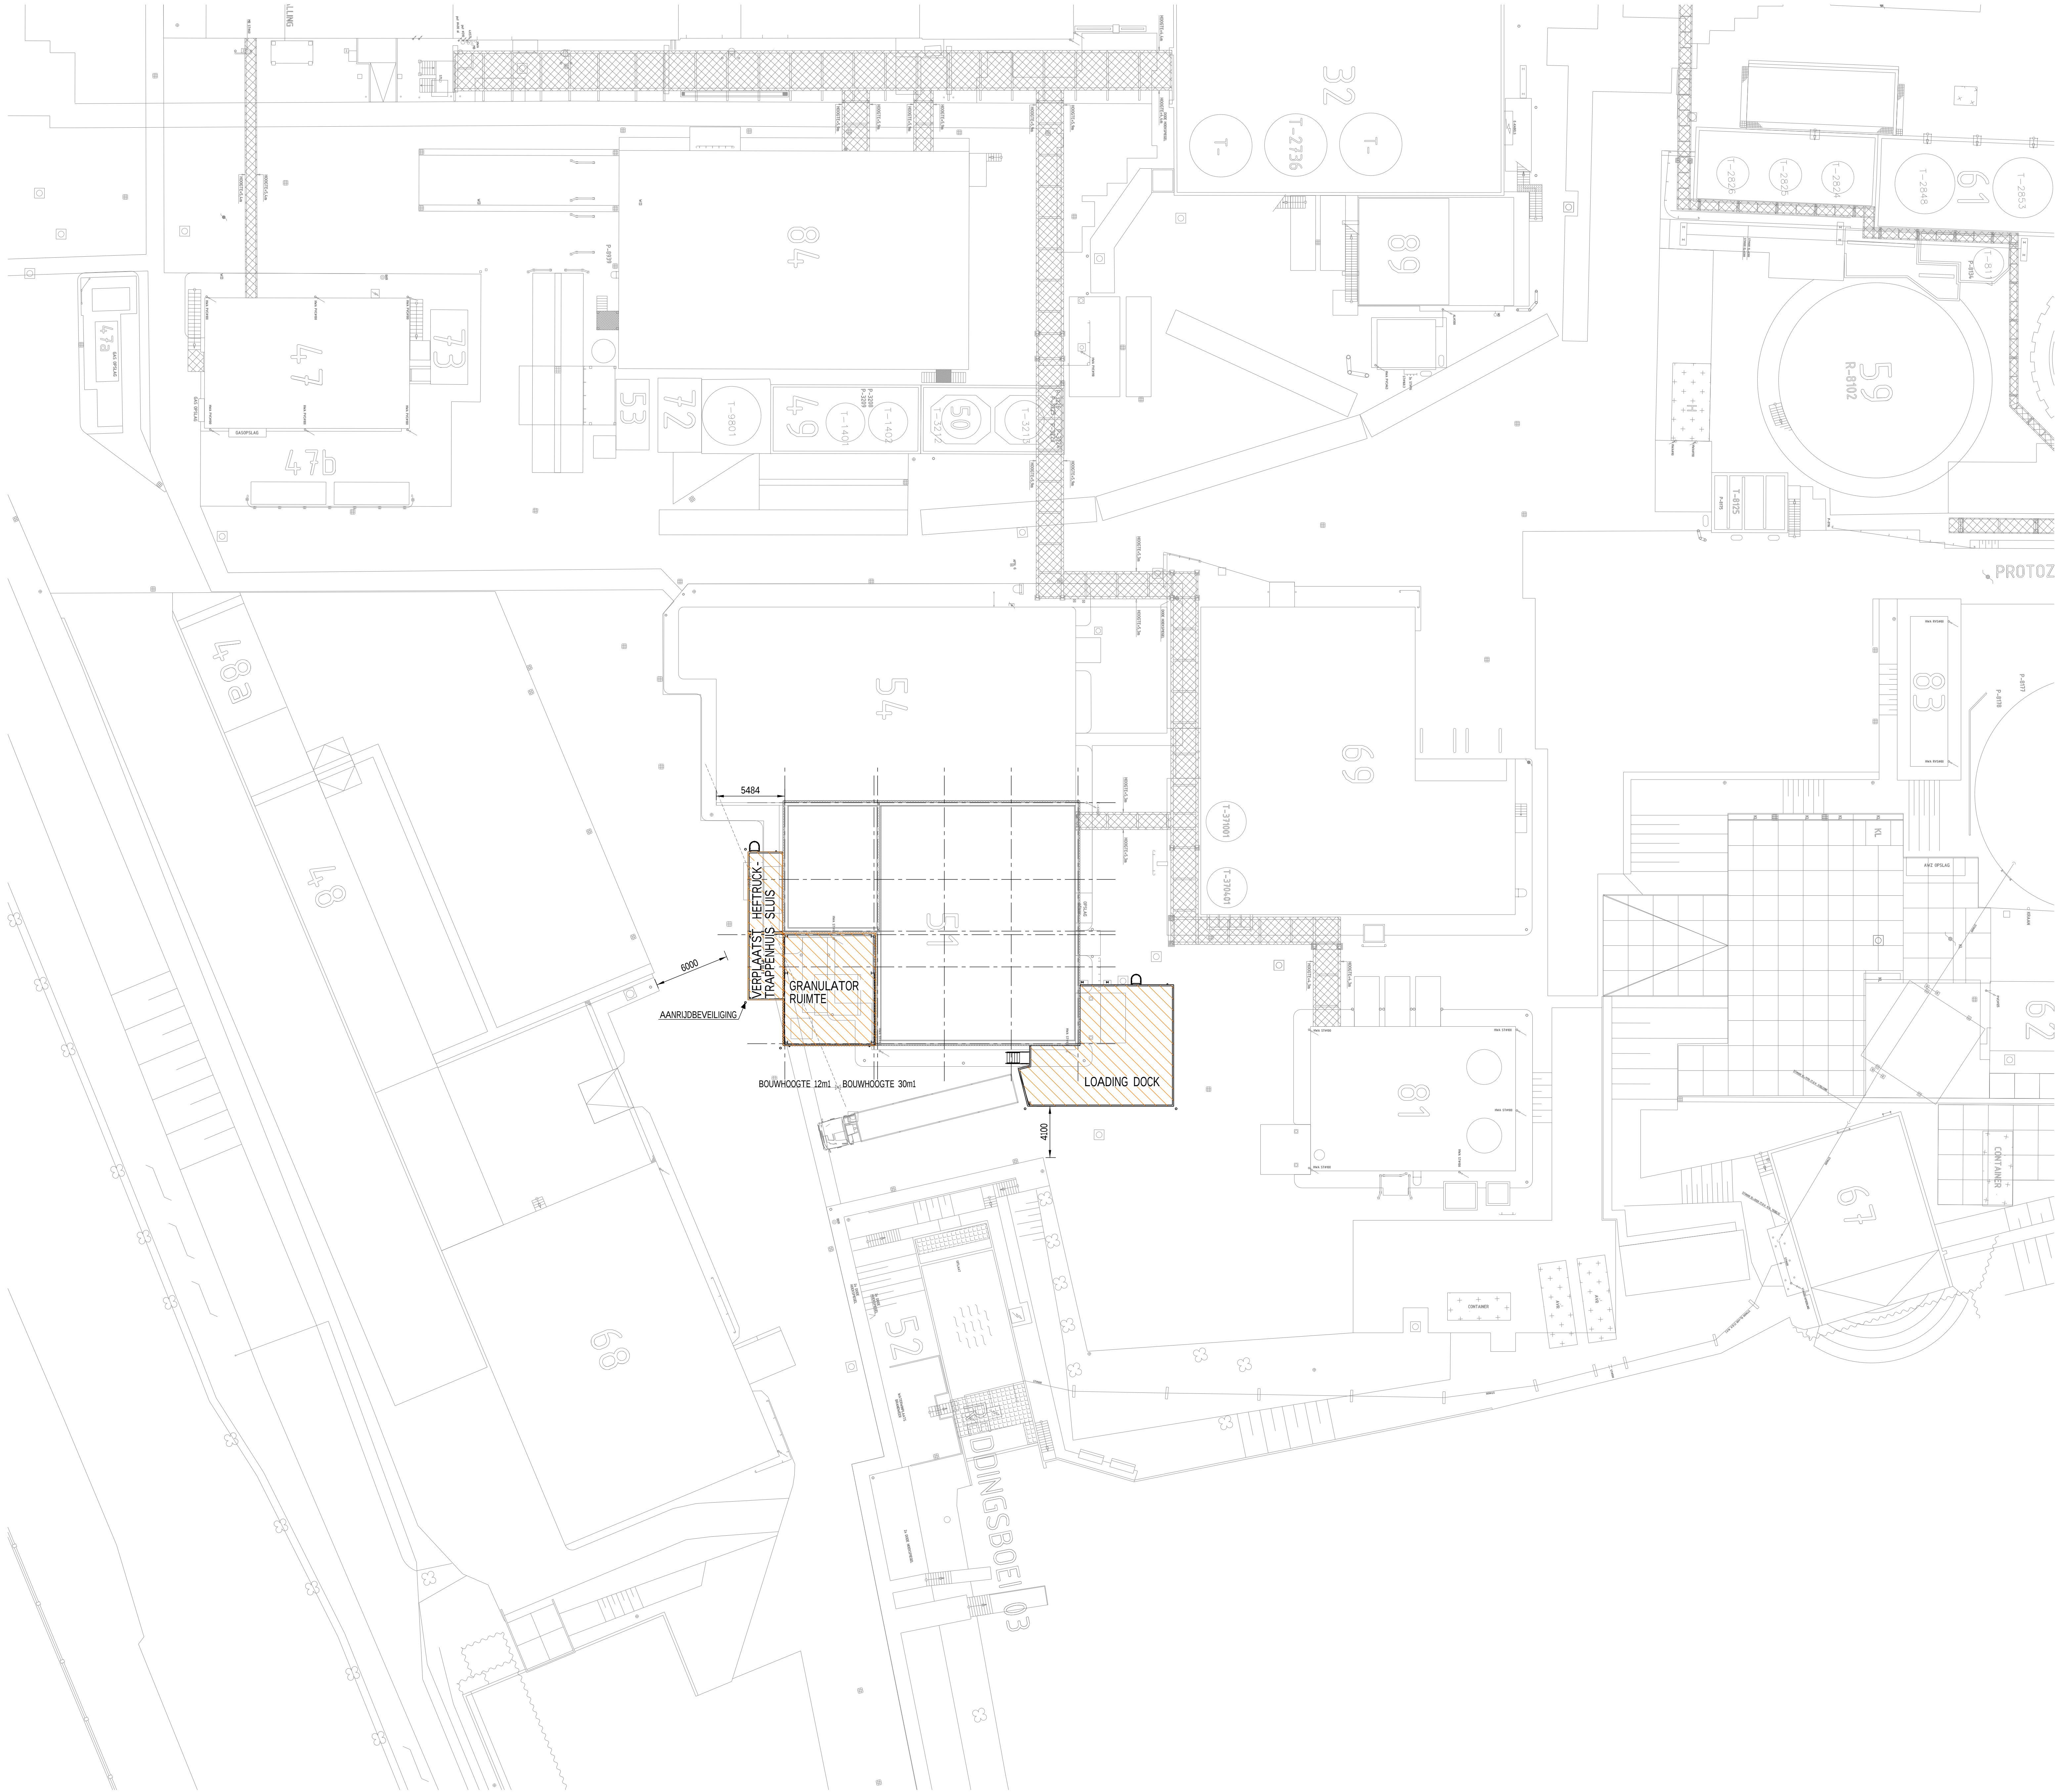


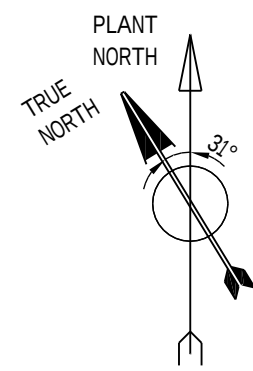

Situatie
SCALE 1:200

KEY-PLAN

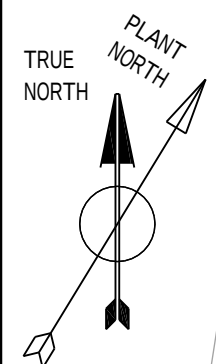

GENERAL NOTES

MAATVOERING:
ALLE MAATVOERING IN mm
HOOGTEMATEN IN m

ALLE MATEN VOOR AANVANG WERK IN HET WERK TE CONTROLEREN.

AFKORTINGEN:
BKS= BOVENKANT STAAL
OKS= ONDERKANT STAAL
BKB= BOVENKANT BETON
OKB= ONDERKANT BETON

PEIL= +0.000= BOVENKANT AFGEWERKTE BEGANE GROND VLOER= +4.335 NAP

REFERENCE DOCUMENTS

67826-C-1202-0000-001	TOETSING BRANDVEILIGHEID OP BOUWESLUIT VERSBOW NIVEAU
67826-C-1414-1300-001	STATISCHE BEREKENING BETON- EN STAALCONSTRUCTIE GRANULATOR GEBOUW AANBOW
67826-D-1416-1300-002	STATISCHE BEREKENING BETON- EN STAALCONSTRUCTIE LOADING DOCK
67826-D-1416-1100-001	SITUATIEKENING
67826-D-1416-1200-001	PALEN- EN FUNDATIEPLAN
67826-D-1416-1300-001	CONSTRUCTIEVE PLATTEGRONDEN
67826-D-1416-1400-001	BOUWKUNDIGE PLATTEGRONDEN
67826-D-1416-1400-002	BOUWKUNDIGE GEVELAANZICHTEN
67826-D-1416-1400-003	BOUWKUNDIGE DOORSNEDEN
67826-D-1416-1400-004	BOUWKUNDIGE PRINCIP DETAILS
4-000-30943-3	EQUIPMENT GLATT



A	09.04.2019	VOOR OMGEVINGSVERGUNNING	SLR	ACE	KHJ

KH Engineering DOC. NR. : 67826-D-1416-1100-001

		Gez:	Schaal: 1:200	Datum:	Opn:
		Datum:	Get:		
			Gez:		
			Gez:		
		SITUATIE-TEKENING			
	Meting				
		 Corbion Aankoop 48 P.O. Box 21 4200 AA Gouda, Netherlands	Projectnr.: 67826-001		
			Tekeningnr.: 67826-D-1416-1100-001		
			Opsteller:		
				Form:	A0