


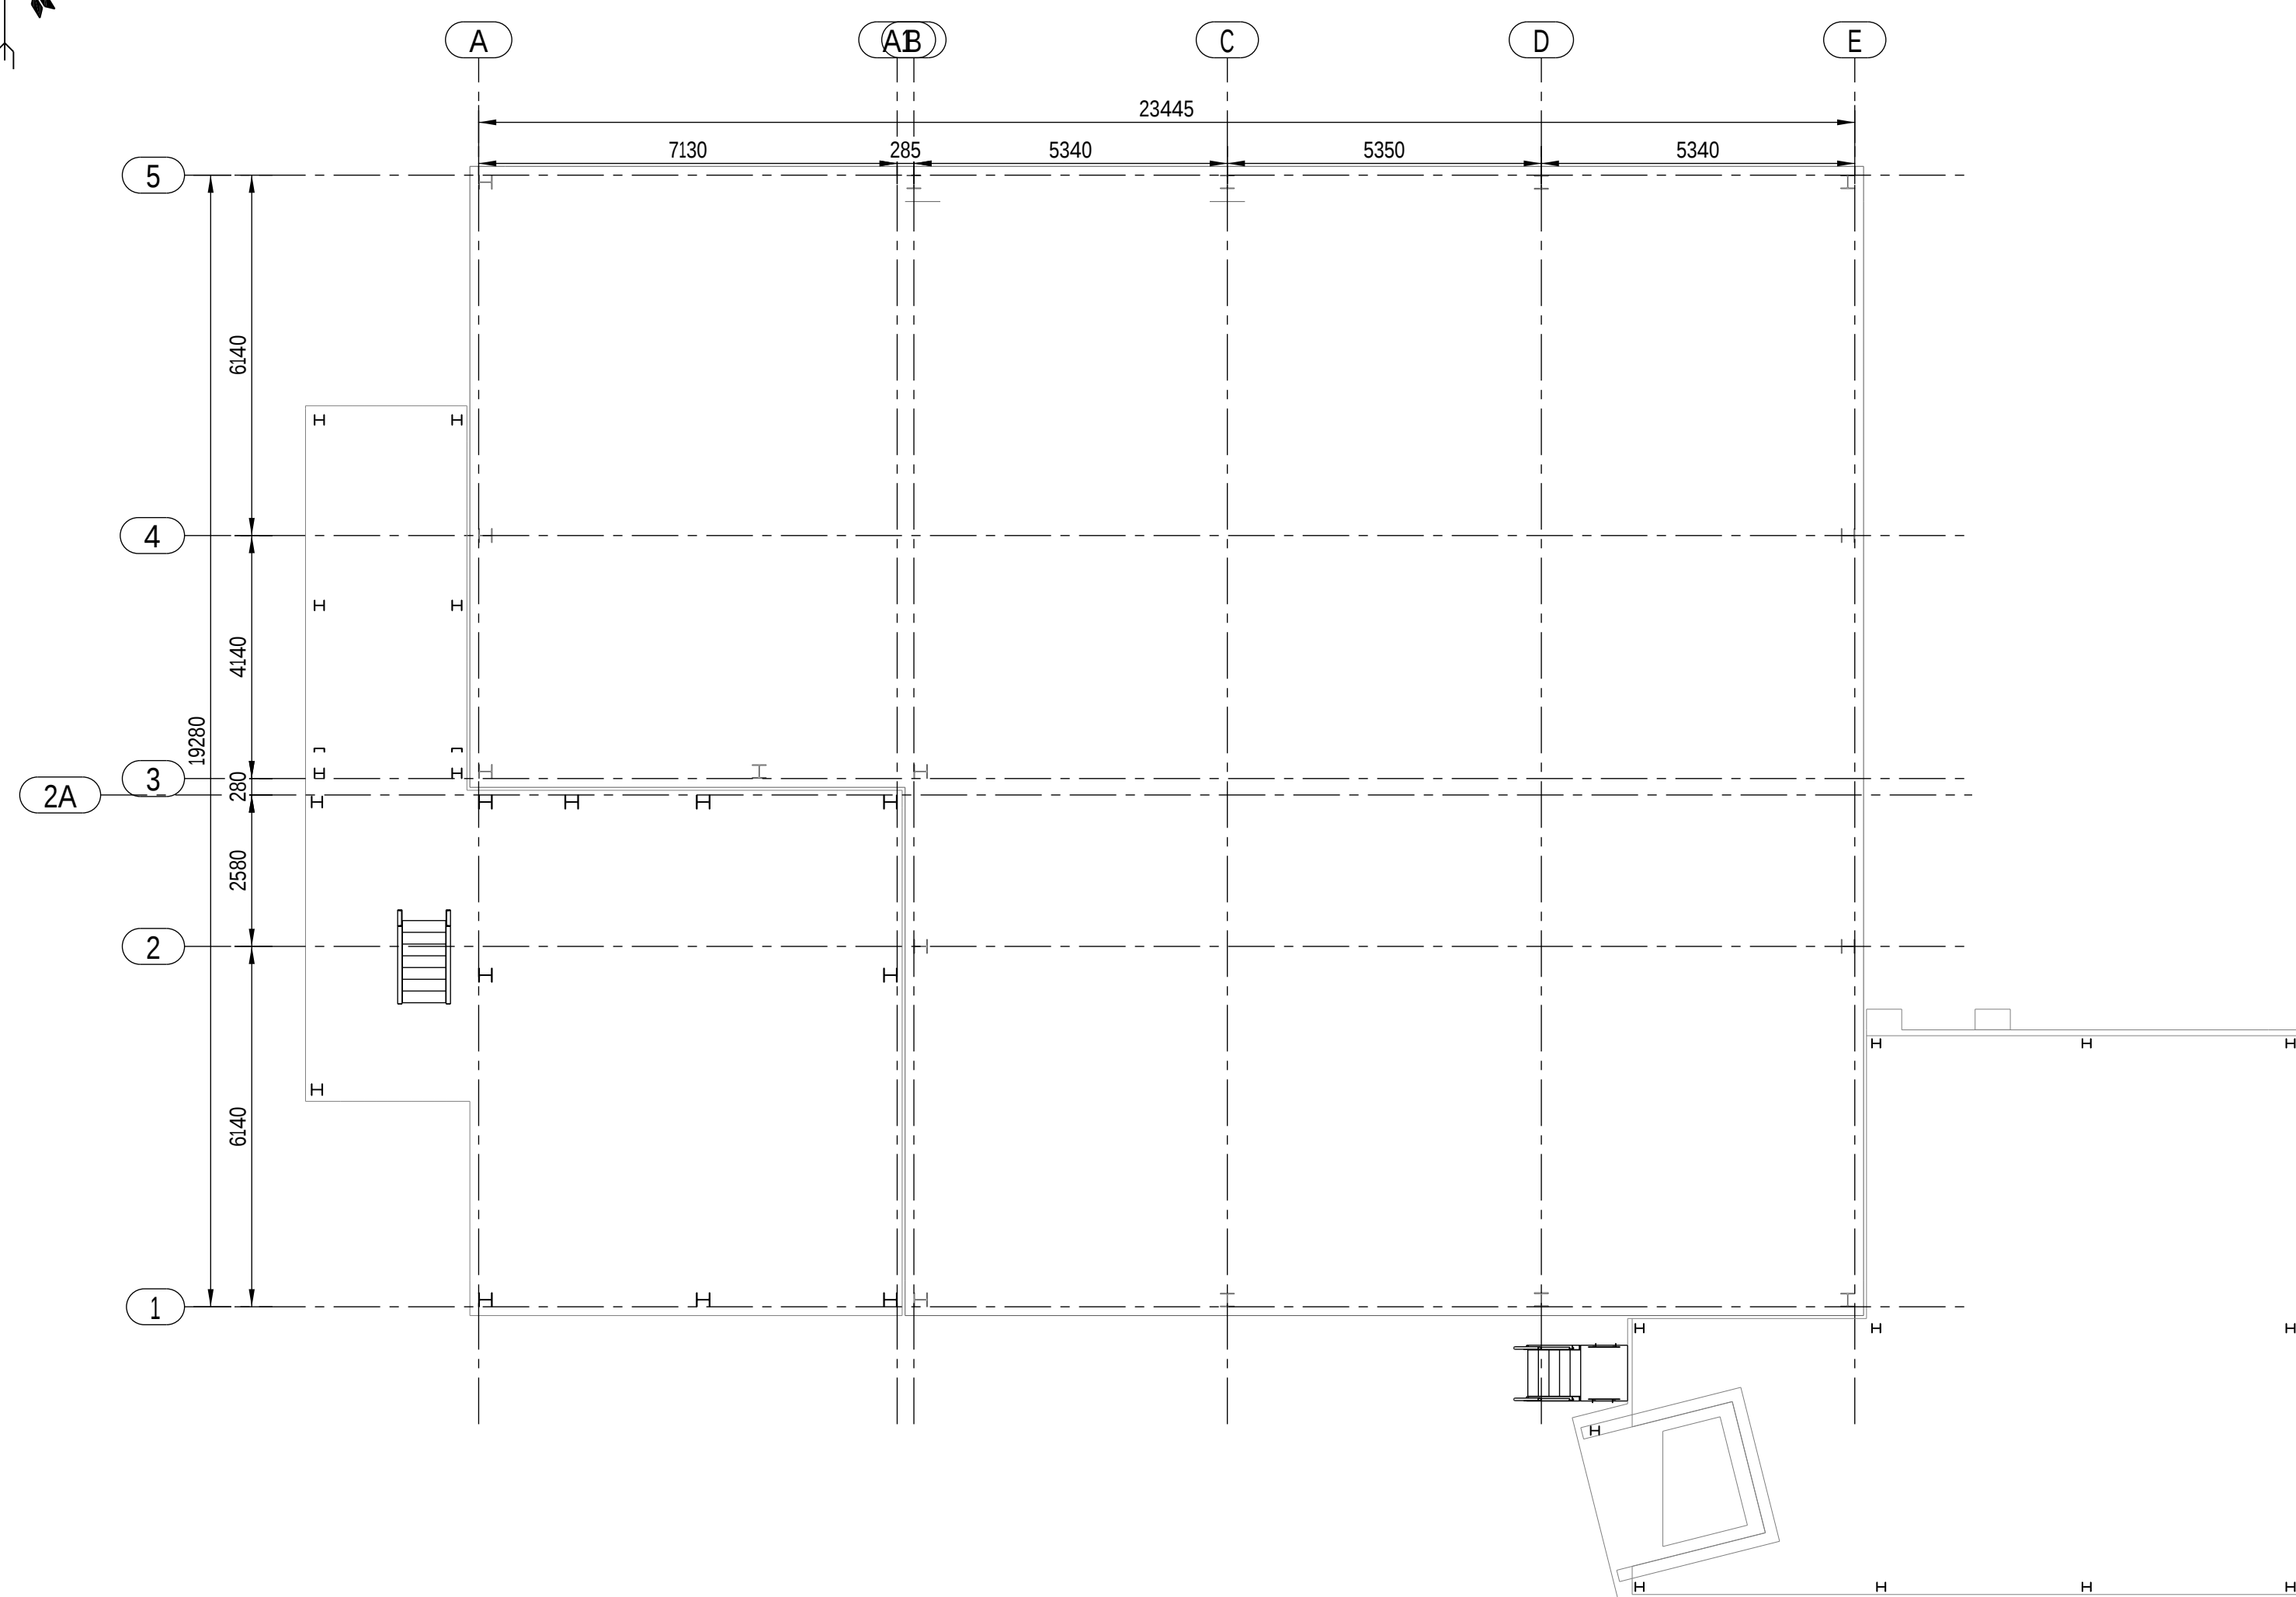


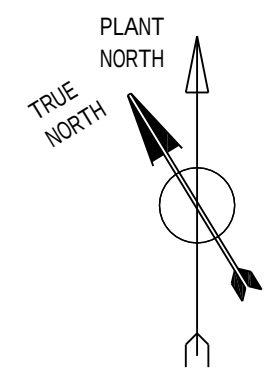


BEGANE GROND +0.000
SCALE 1:100

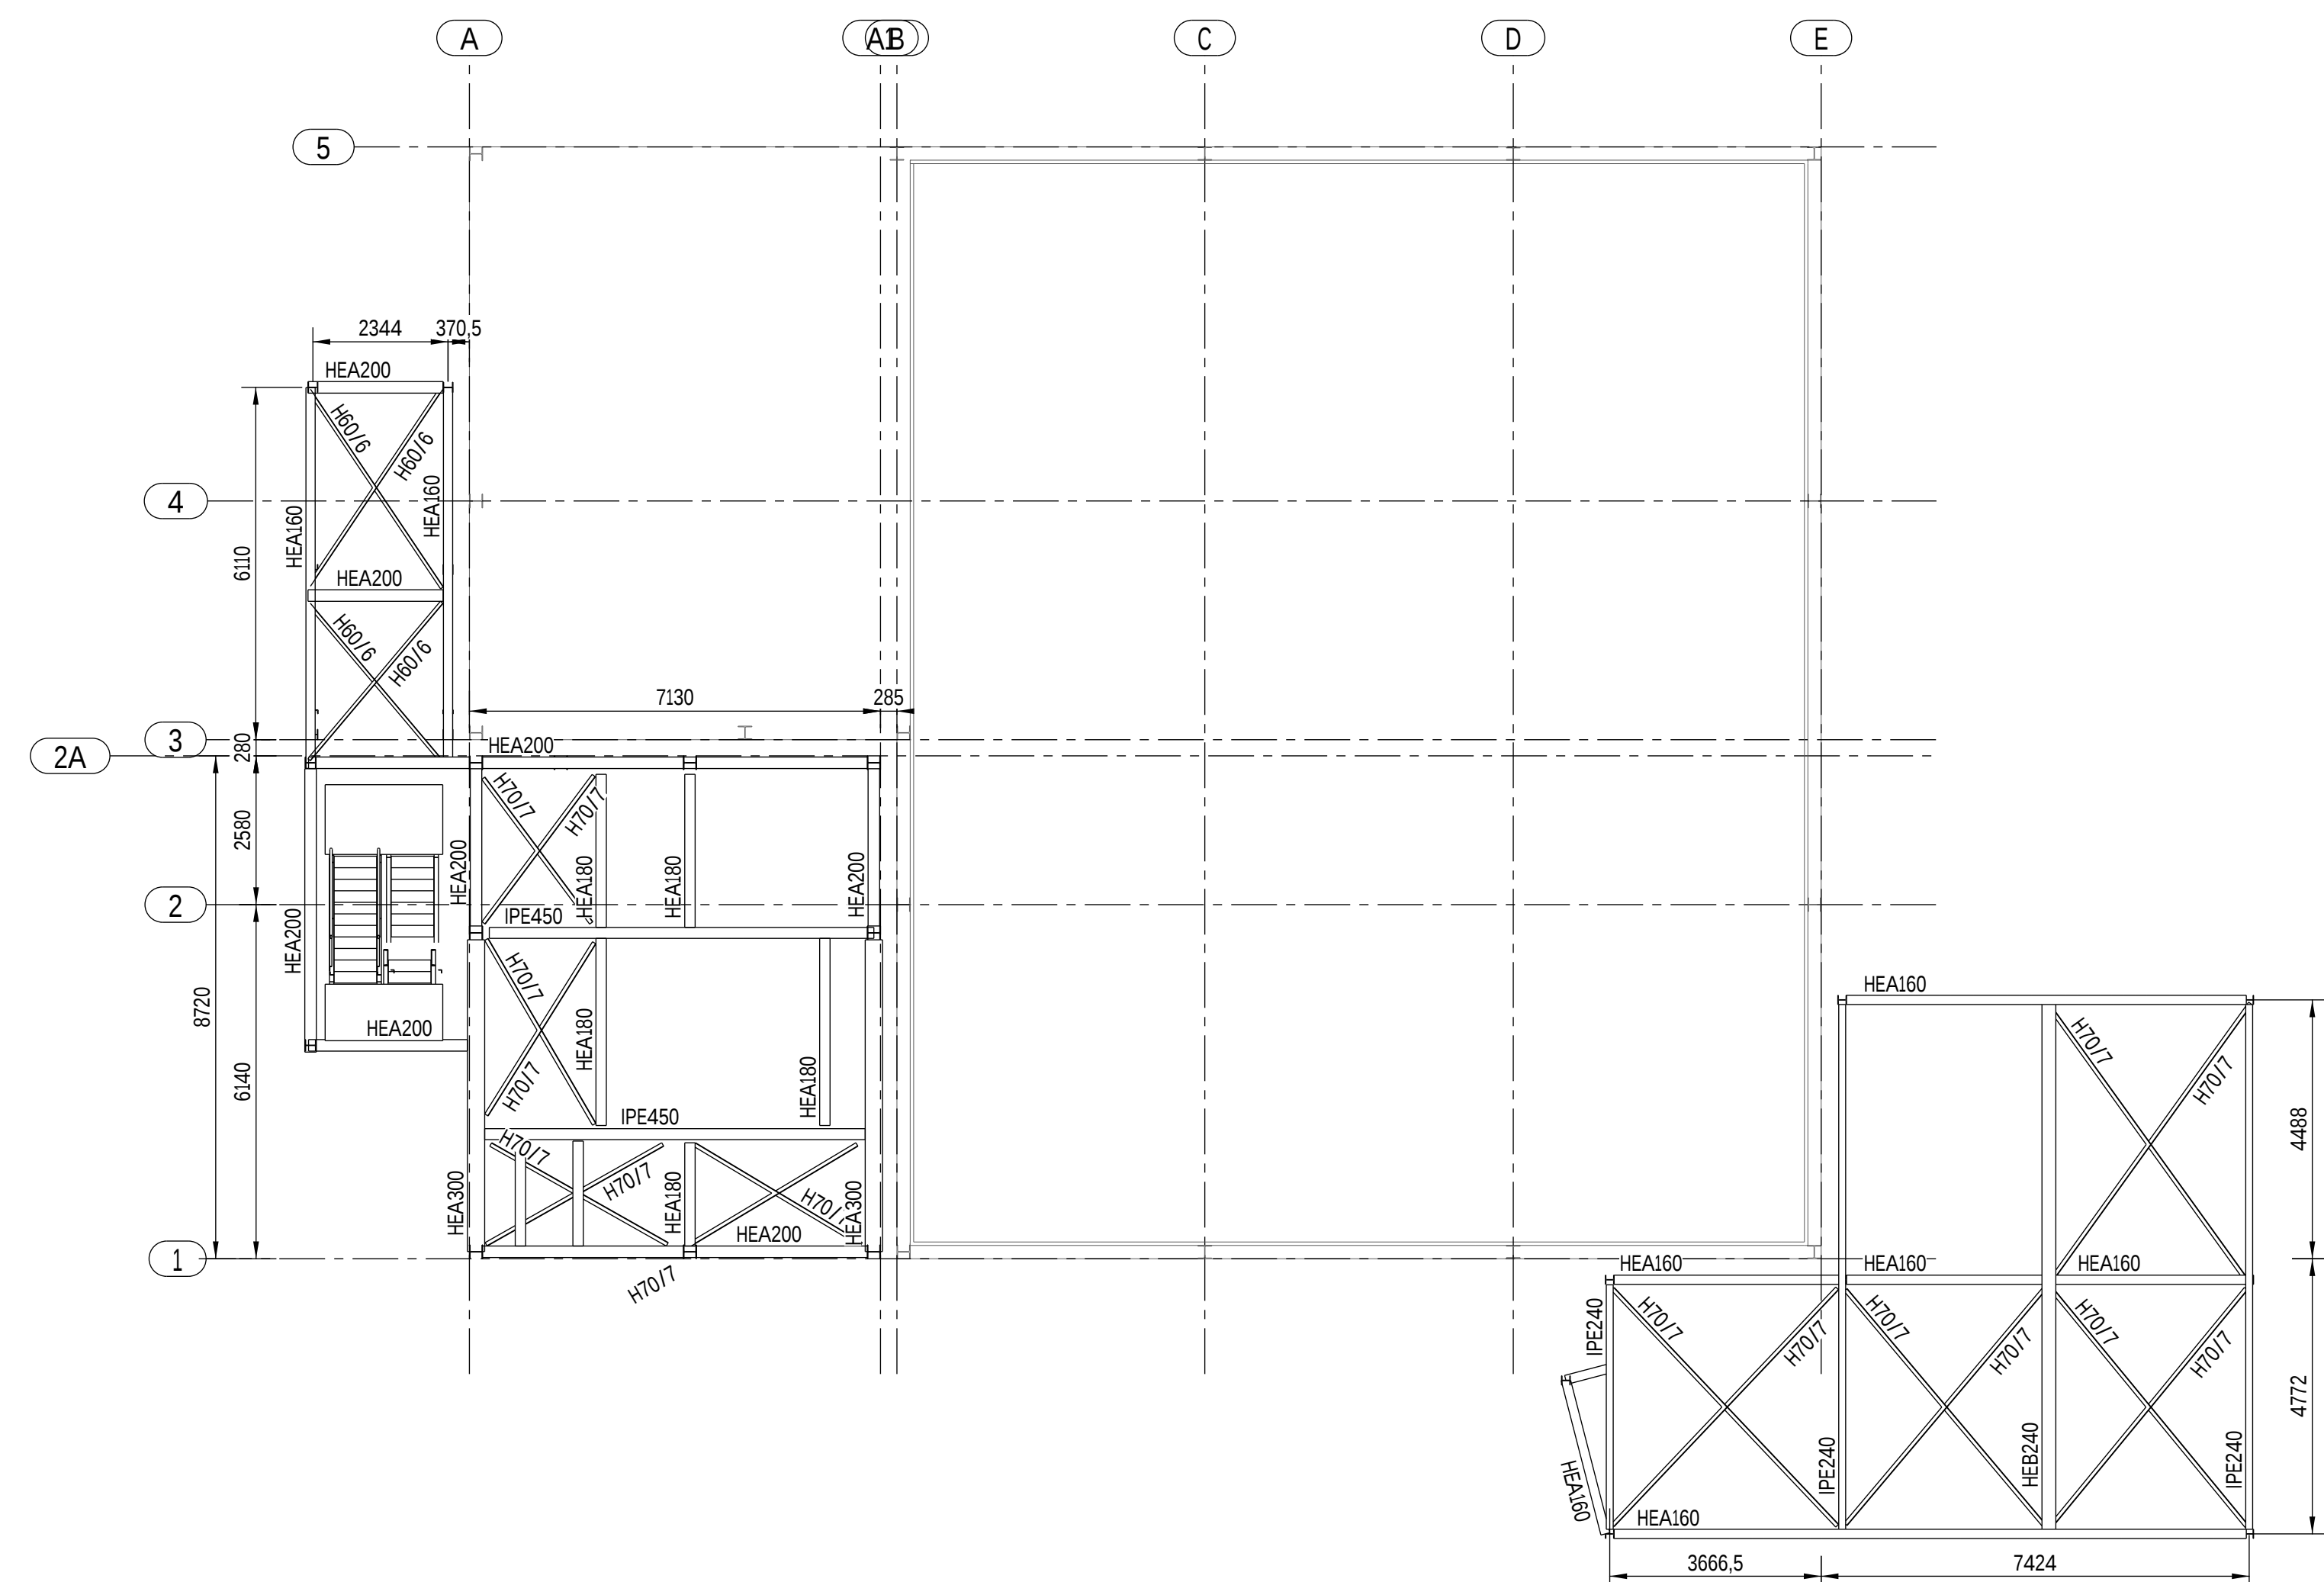


1e VERDIEPING +5.000
SCALE 1:100

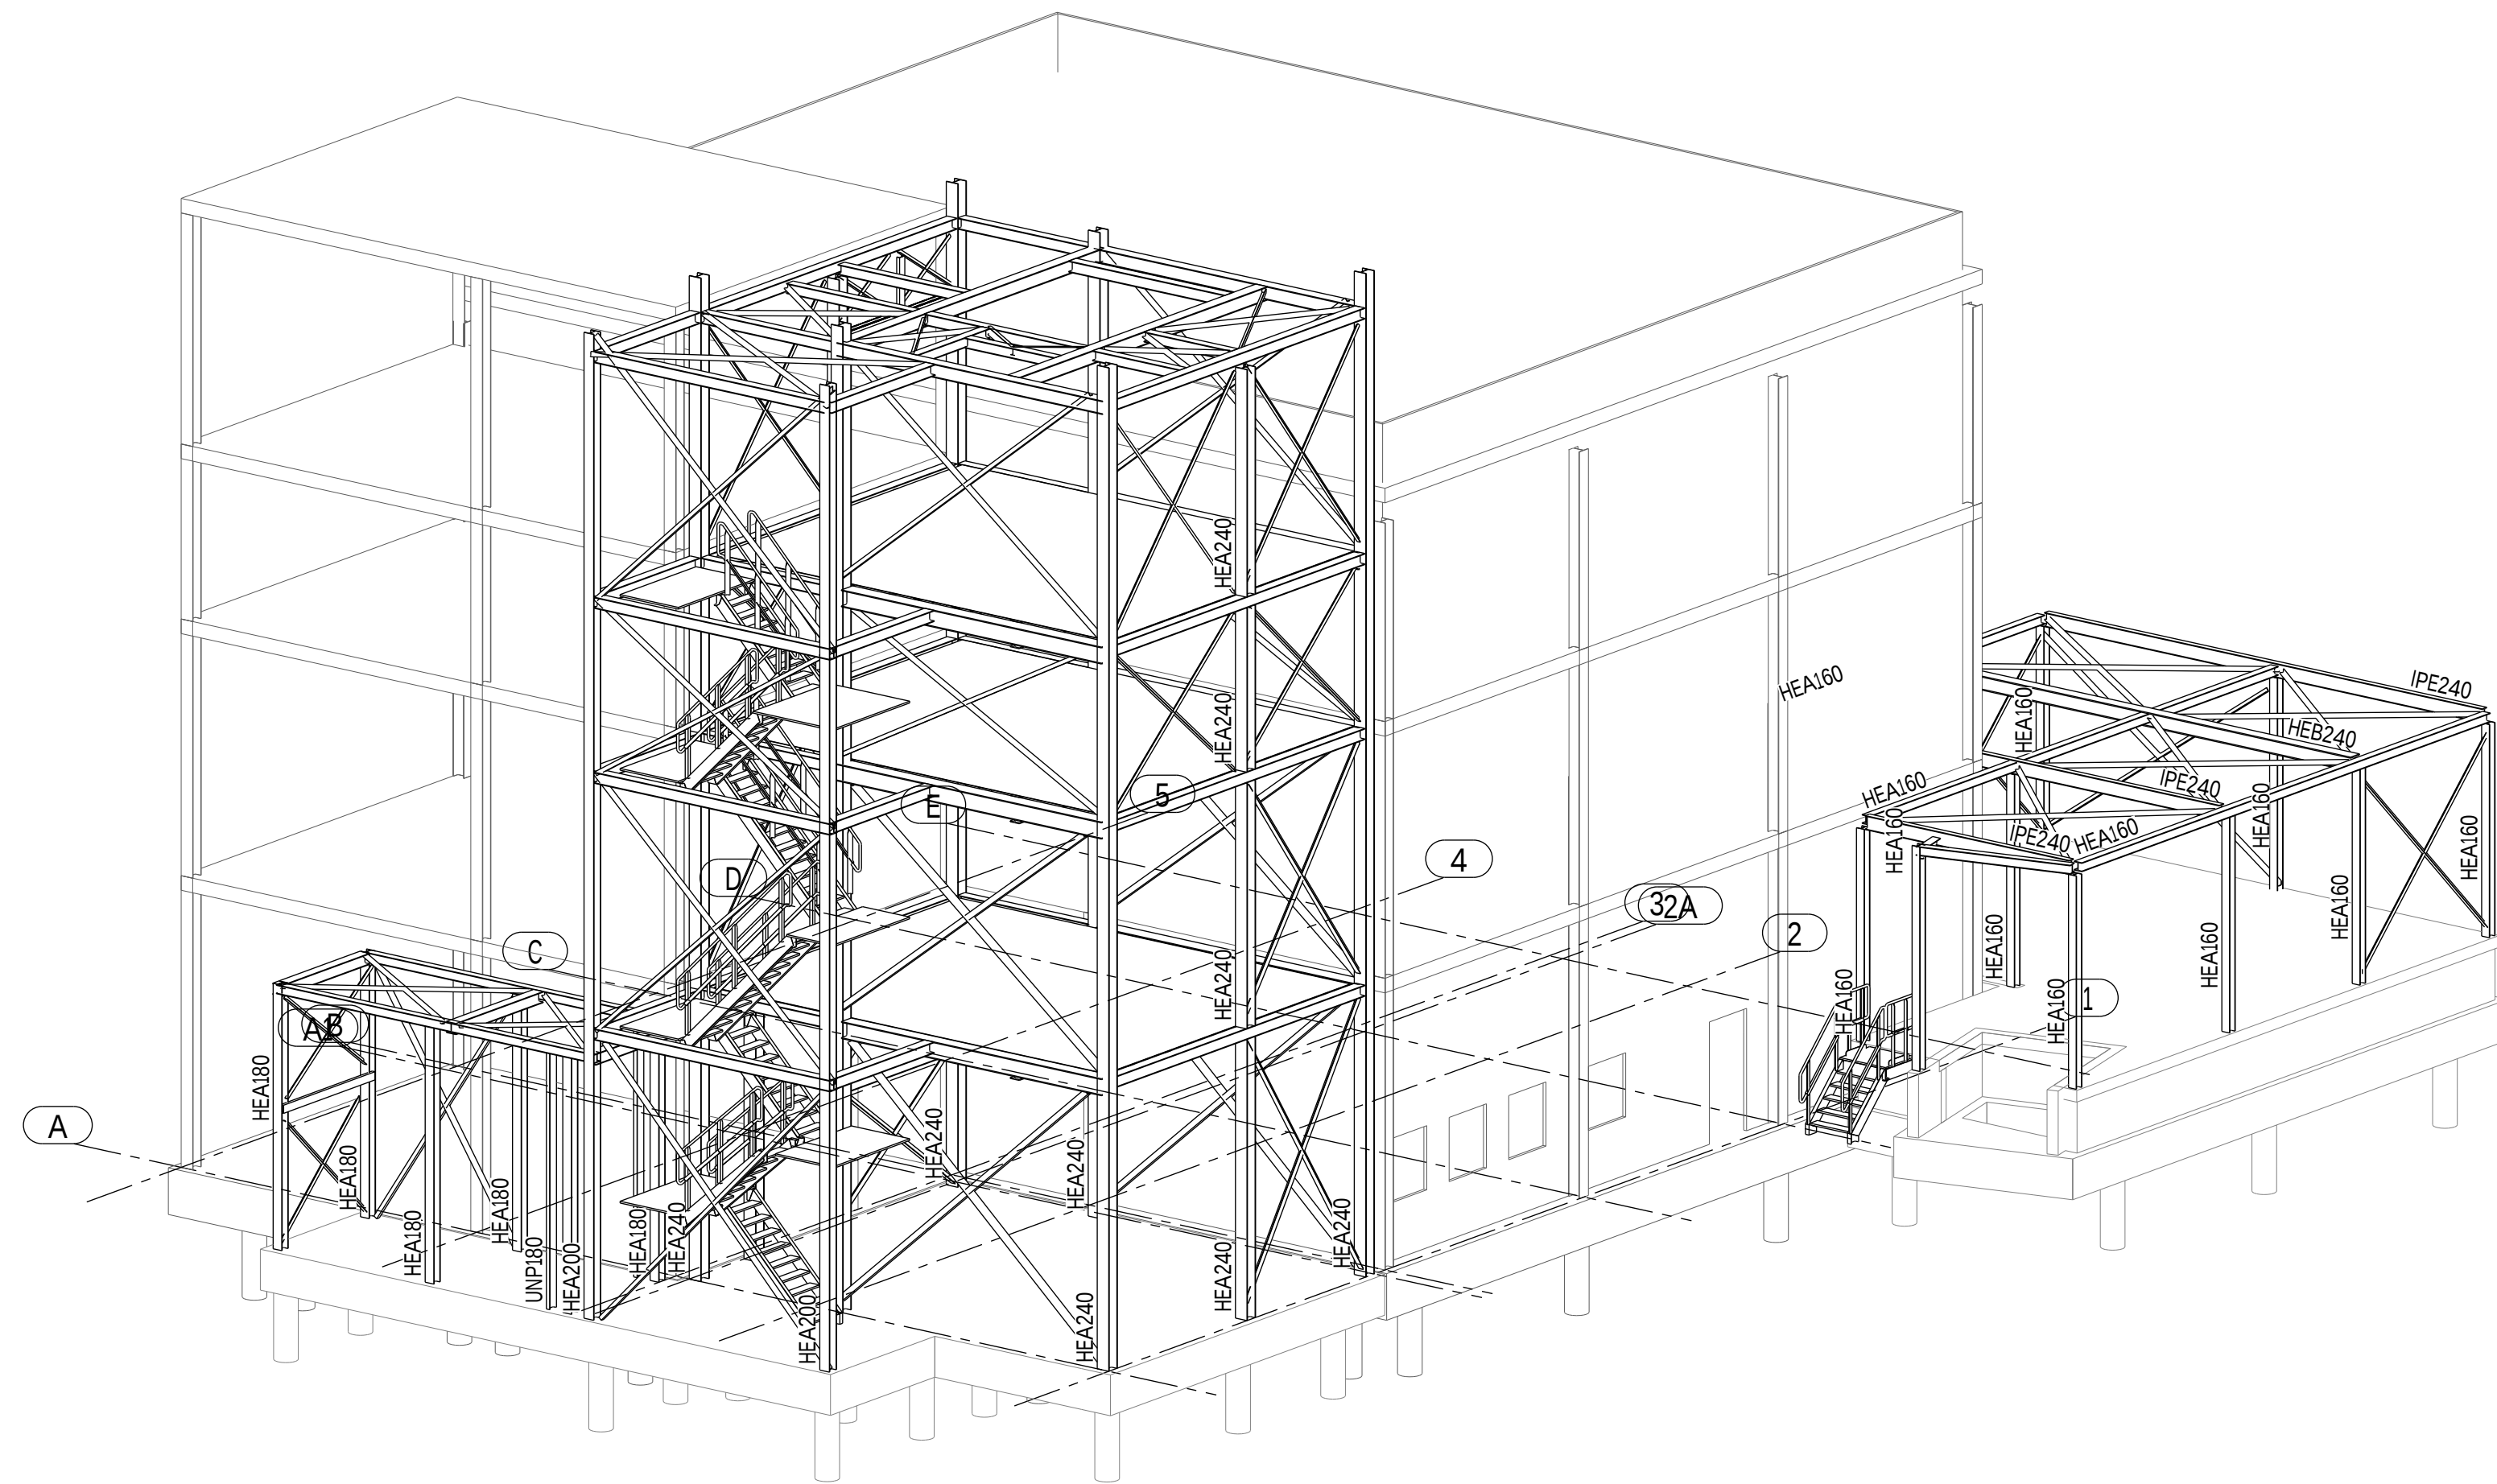


3d
SCALE 1:100

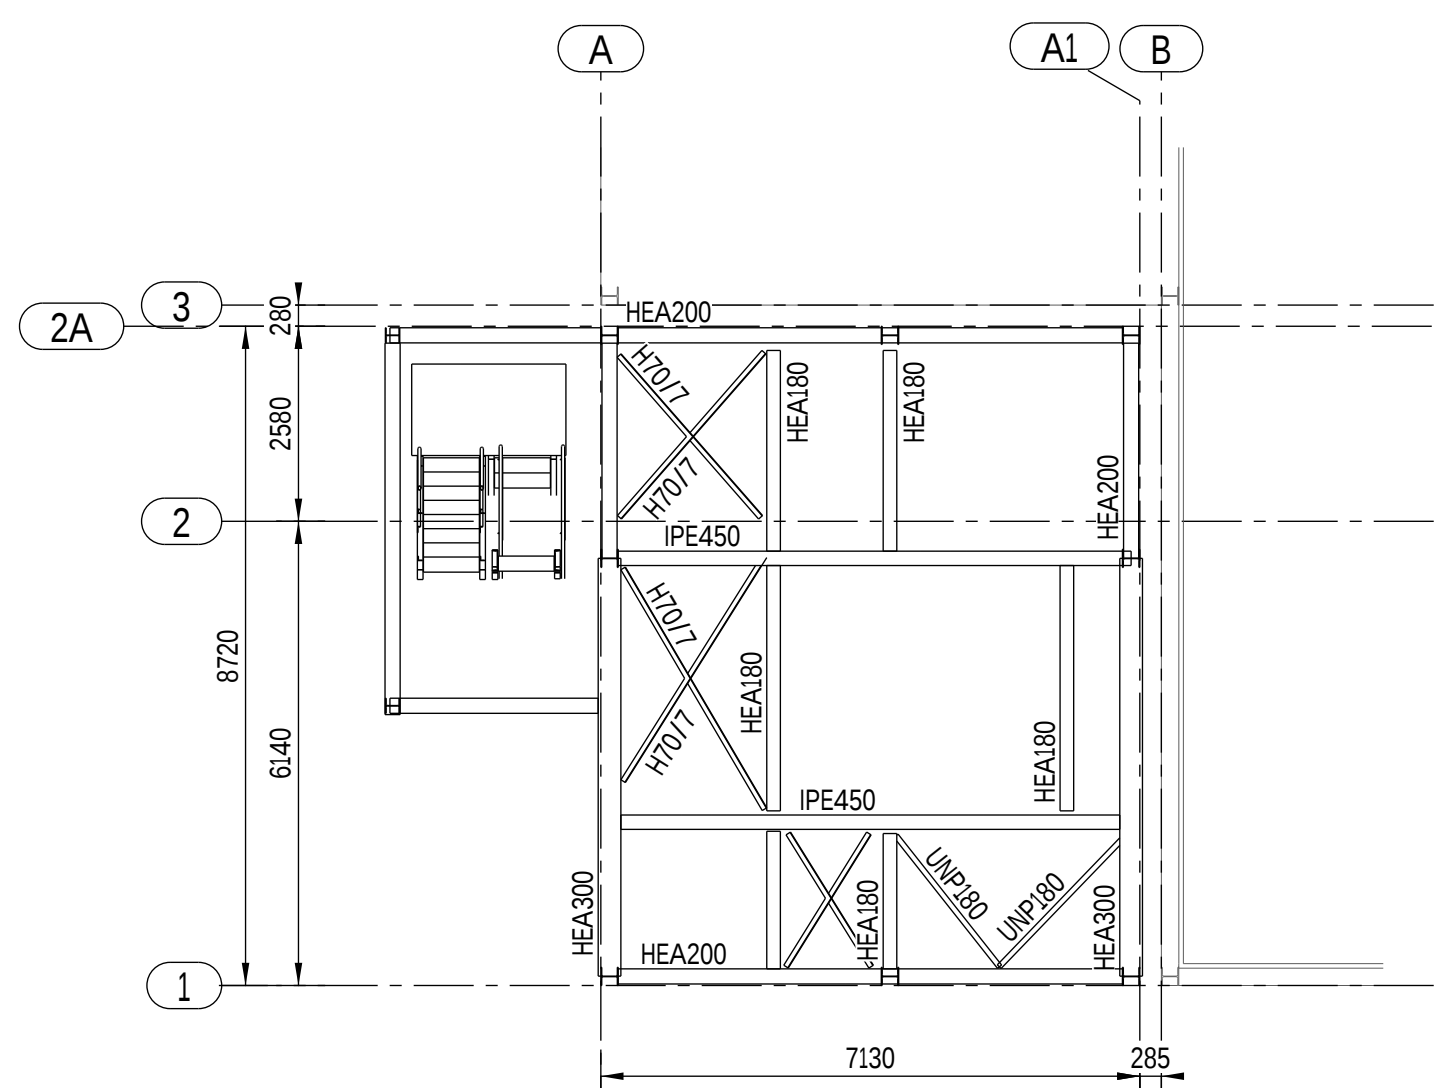

2e VERDIEPING +9.400
SCALE 1:100


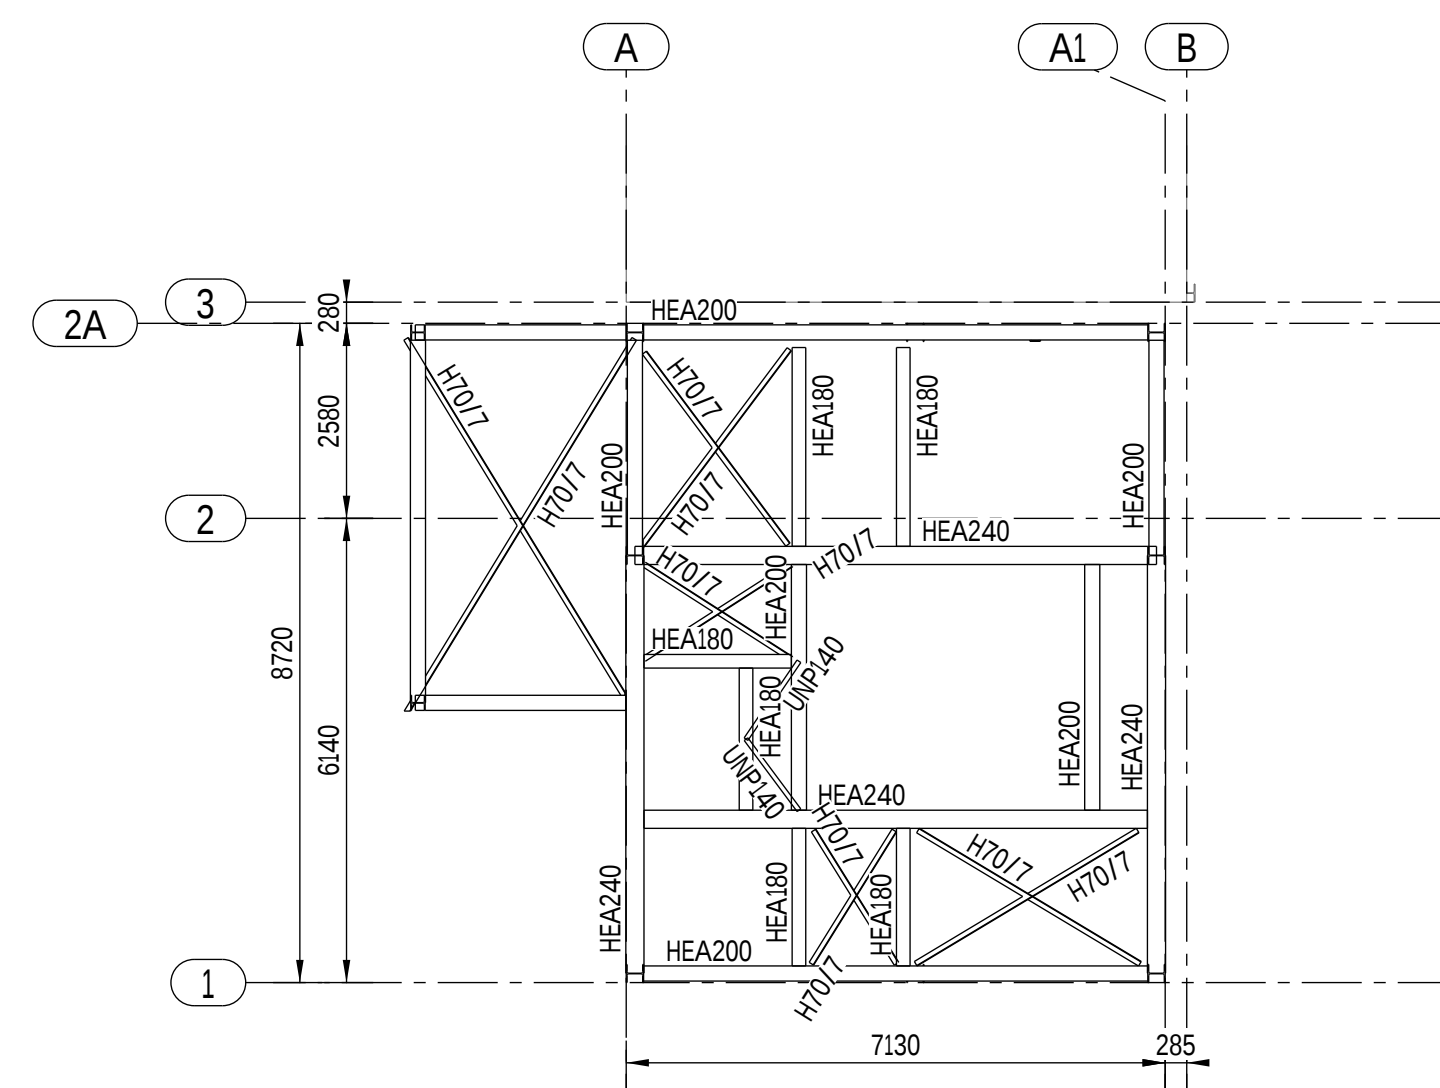


DAK +16.610
SCALE 1:100

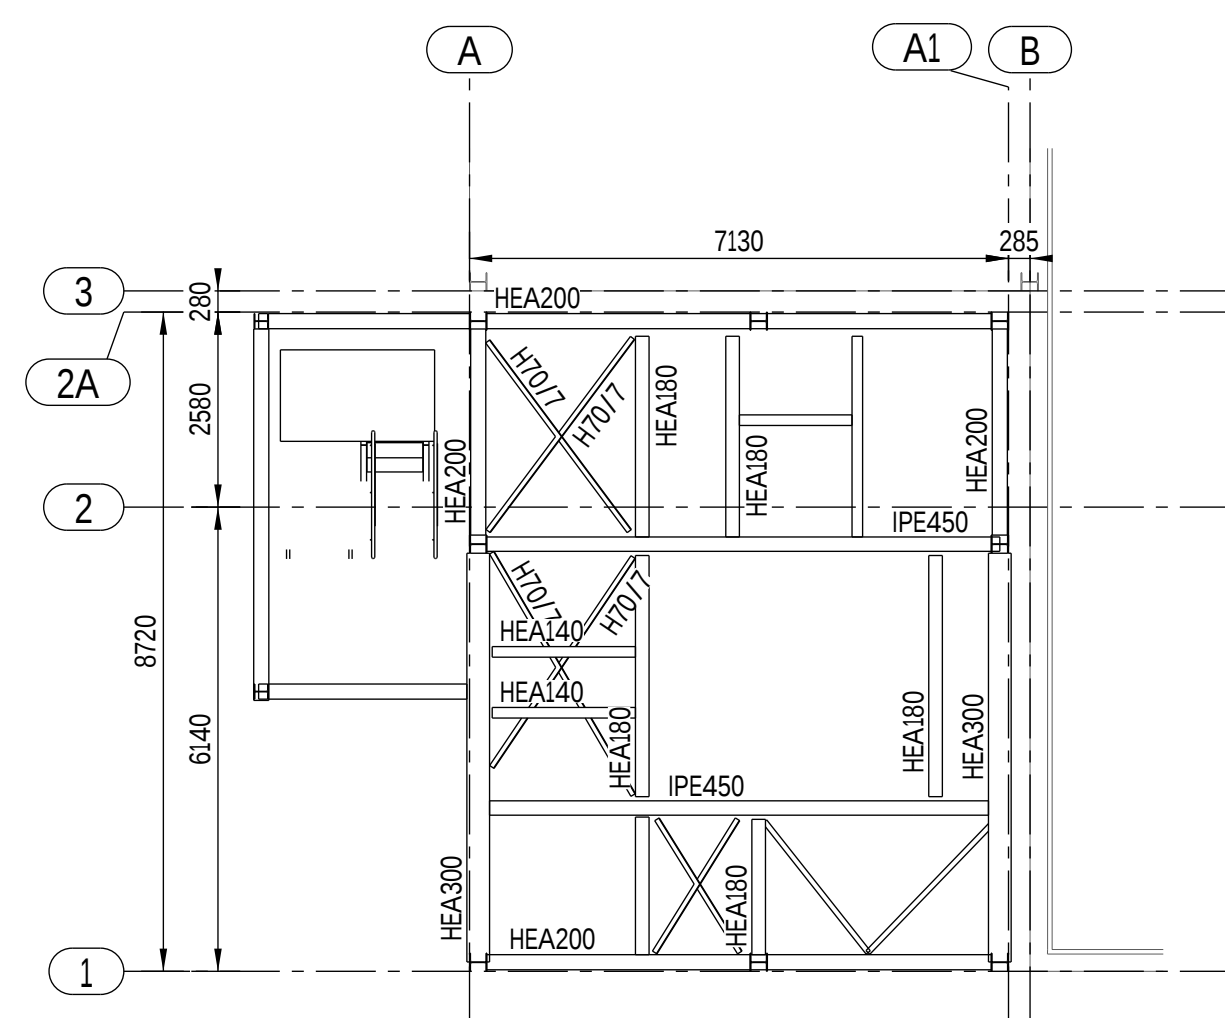

3e VERDIEPING +12.400
SCALE 1:100

KEY-PLAN

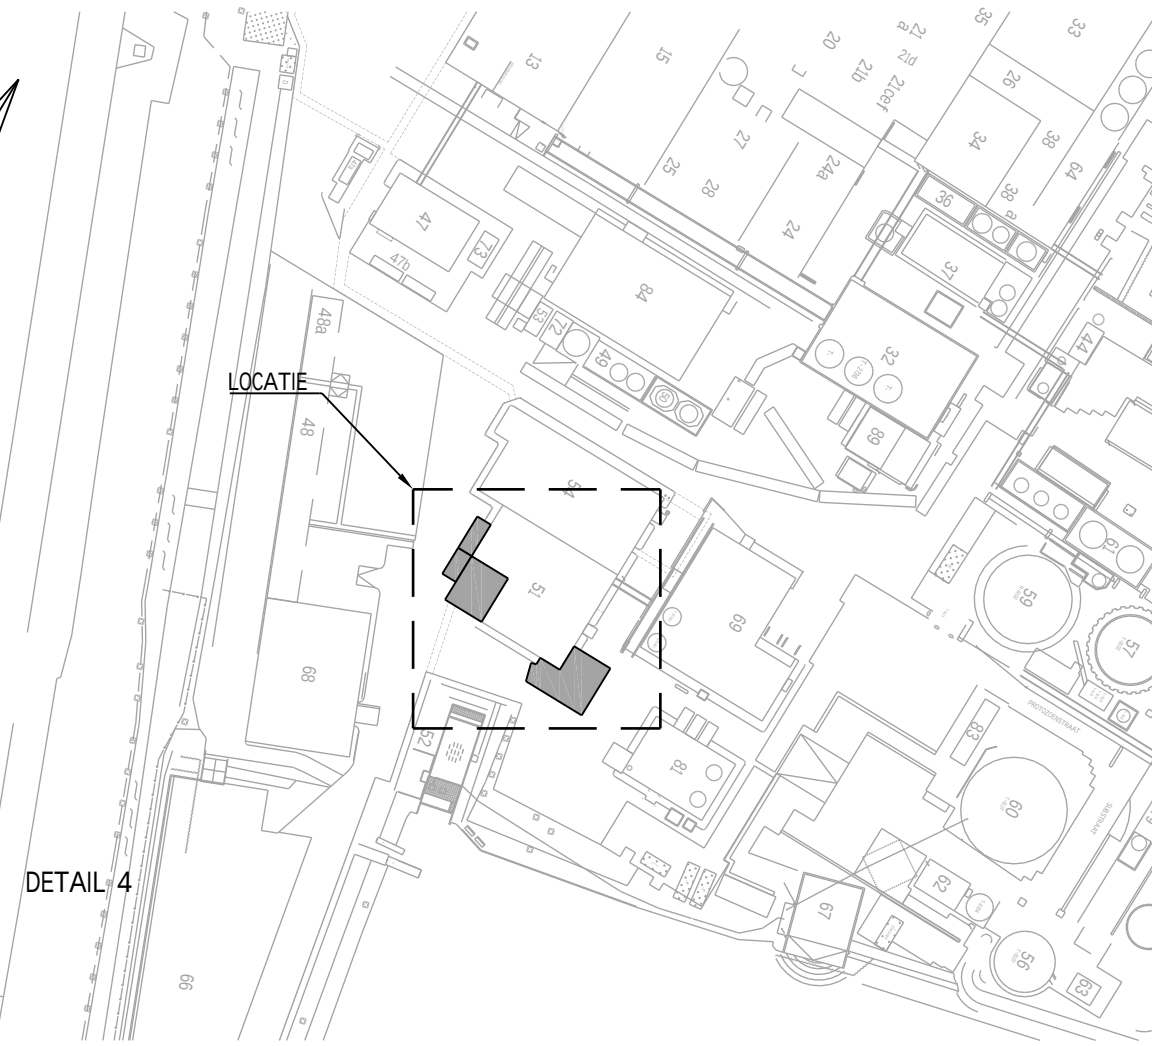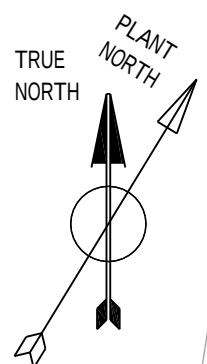

GENERAL NOTES

- MAATVOERING:
ALLE MAATVOERING IN mm
HOOGTEMATEN IN m
- ALLE MATEN VOOR AANVAANG WERK IN HET WERK TE CONTROLLEREN.
- AFKORTINGEN:
BKS= BOVENKANT STAAL
OKS= ONDERKANT STAAL
BKB= BOVENKANT BETON
OKB= ONDERKANT BETON
- DEEL: +0.000; BOVENKANT AFGEWERKTE BEGANE GROND VLOER= +4.335 NAP
STAALKWALITEIT S235

REFERENCE DOCUMENTS

- | | |
|-----------------------|---|
| 67826-C-1302-0000-001 | TOETSING BRANDVEILIGHEID OP BOUWESLUIT VERBODU NIVEAU |
| 67826-C-1414-1300-001 | STATISCHE BEREKENING BETON- EN STAALCONSTRUCTIE GRANULATOR GEBOUW AANBOUW |
| 67826-C-1414-1300-002 | STATISCHE BEREKENING BETON- EN STAALCONSTRUCTIE LOADING DOCK |
| 67826-D-1416-1100-001 | SITUATIEBETONNING |
| 67826-D-1416-1200-001 | PALEN- EN FUNDATIEPLAN |
| 67826-D-1416-1300-001 | CONSTRUCTIEVE PLATTEGRONDEN |
| 67826-D-1416-1400-001 | BOUWKUNDIGE PLATTEGRONDEN |
| 67826-D-1416-1400-002 | BOUWKUNDIGE GEVELAANZICHTEN |
| 67826-D-1416-1400-003 | BOUWKUNDIGE DOORSNEDEN |
| 67826-D-1416-1400-004 | BOUWKUNDIGE PRINCIPEDETAILS |
| 4-000-30943-3 | EQUIPMENT GLATT |



B	11.04.2019	VOOR OMGEVINGSVERGUNNING (commentaar Corbion verwerk)	SLR	ACE	KHJ
A	05.04.2019	VOOR OMGEVINGSVERGUNNING	SLR	ACE	KHJ
G	28.03.2019	VOOR COMMENTAAR	SLR	ACE	KHJ

KH Engineering DOC. NR. : 67826-D-1416-1300-001

Schaal:	1:100	Datum:	Opn:
Get:			
Gez:			
CONSTRUCTIEVE PLATTEGRONDEN			
Corbion Alkemade 48 P.O. Box 21 4200 AA Gouda Netherlands		Projectnr.: 67826 Tekeningnr.: 67826-D-1416-1300-001 Opsteller:	Form: A0