




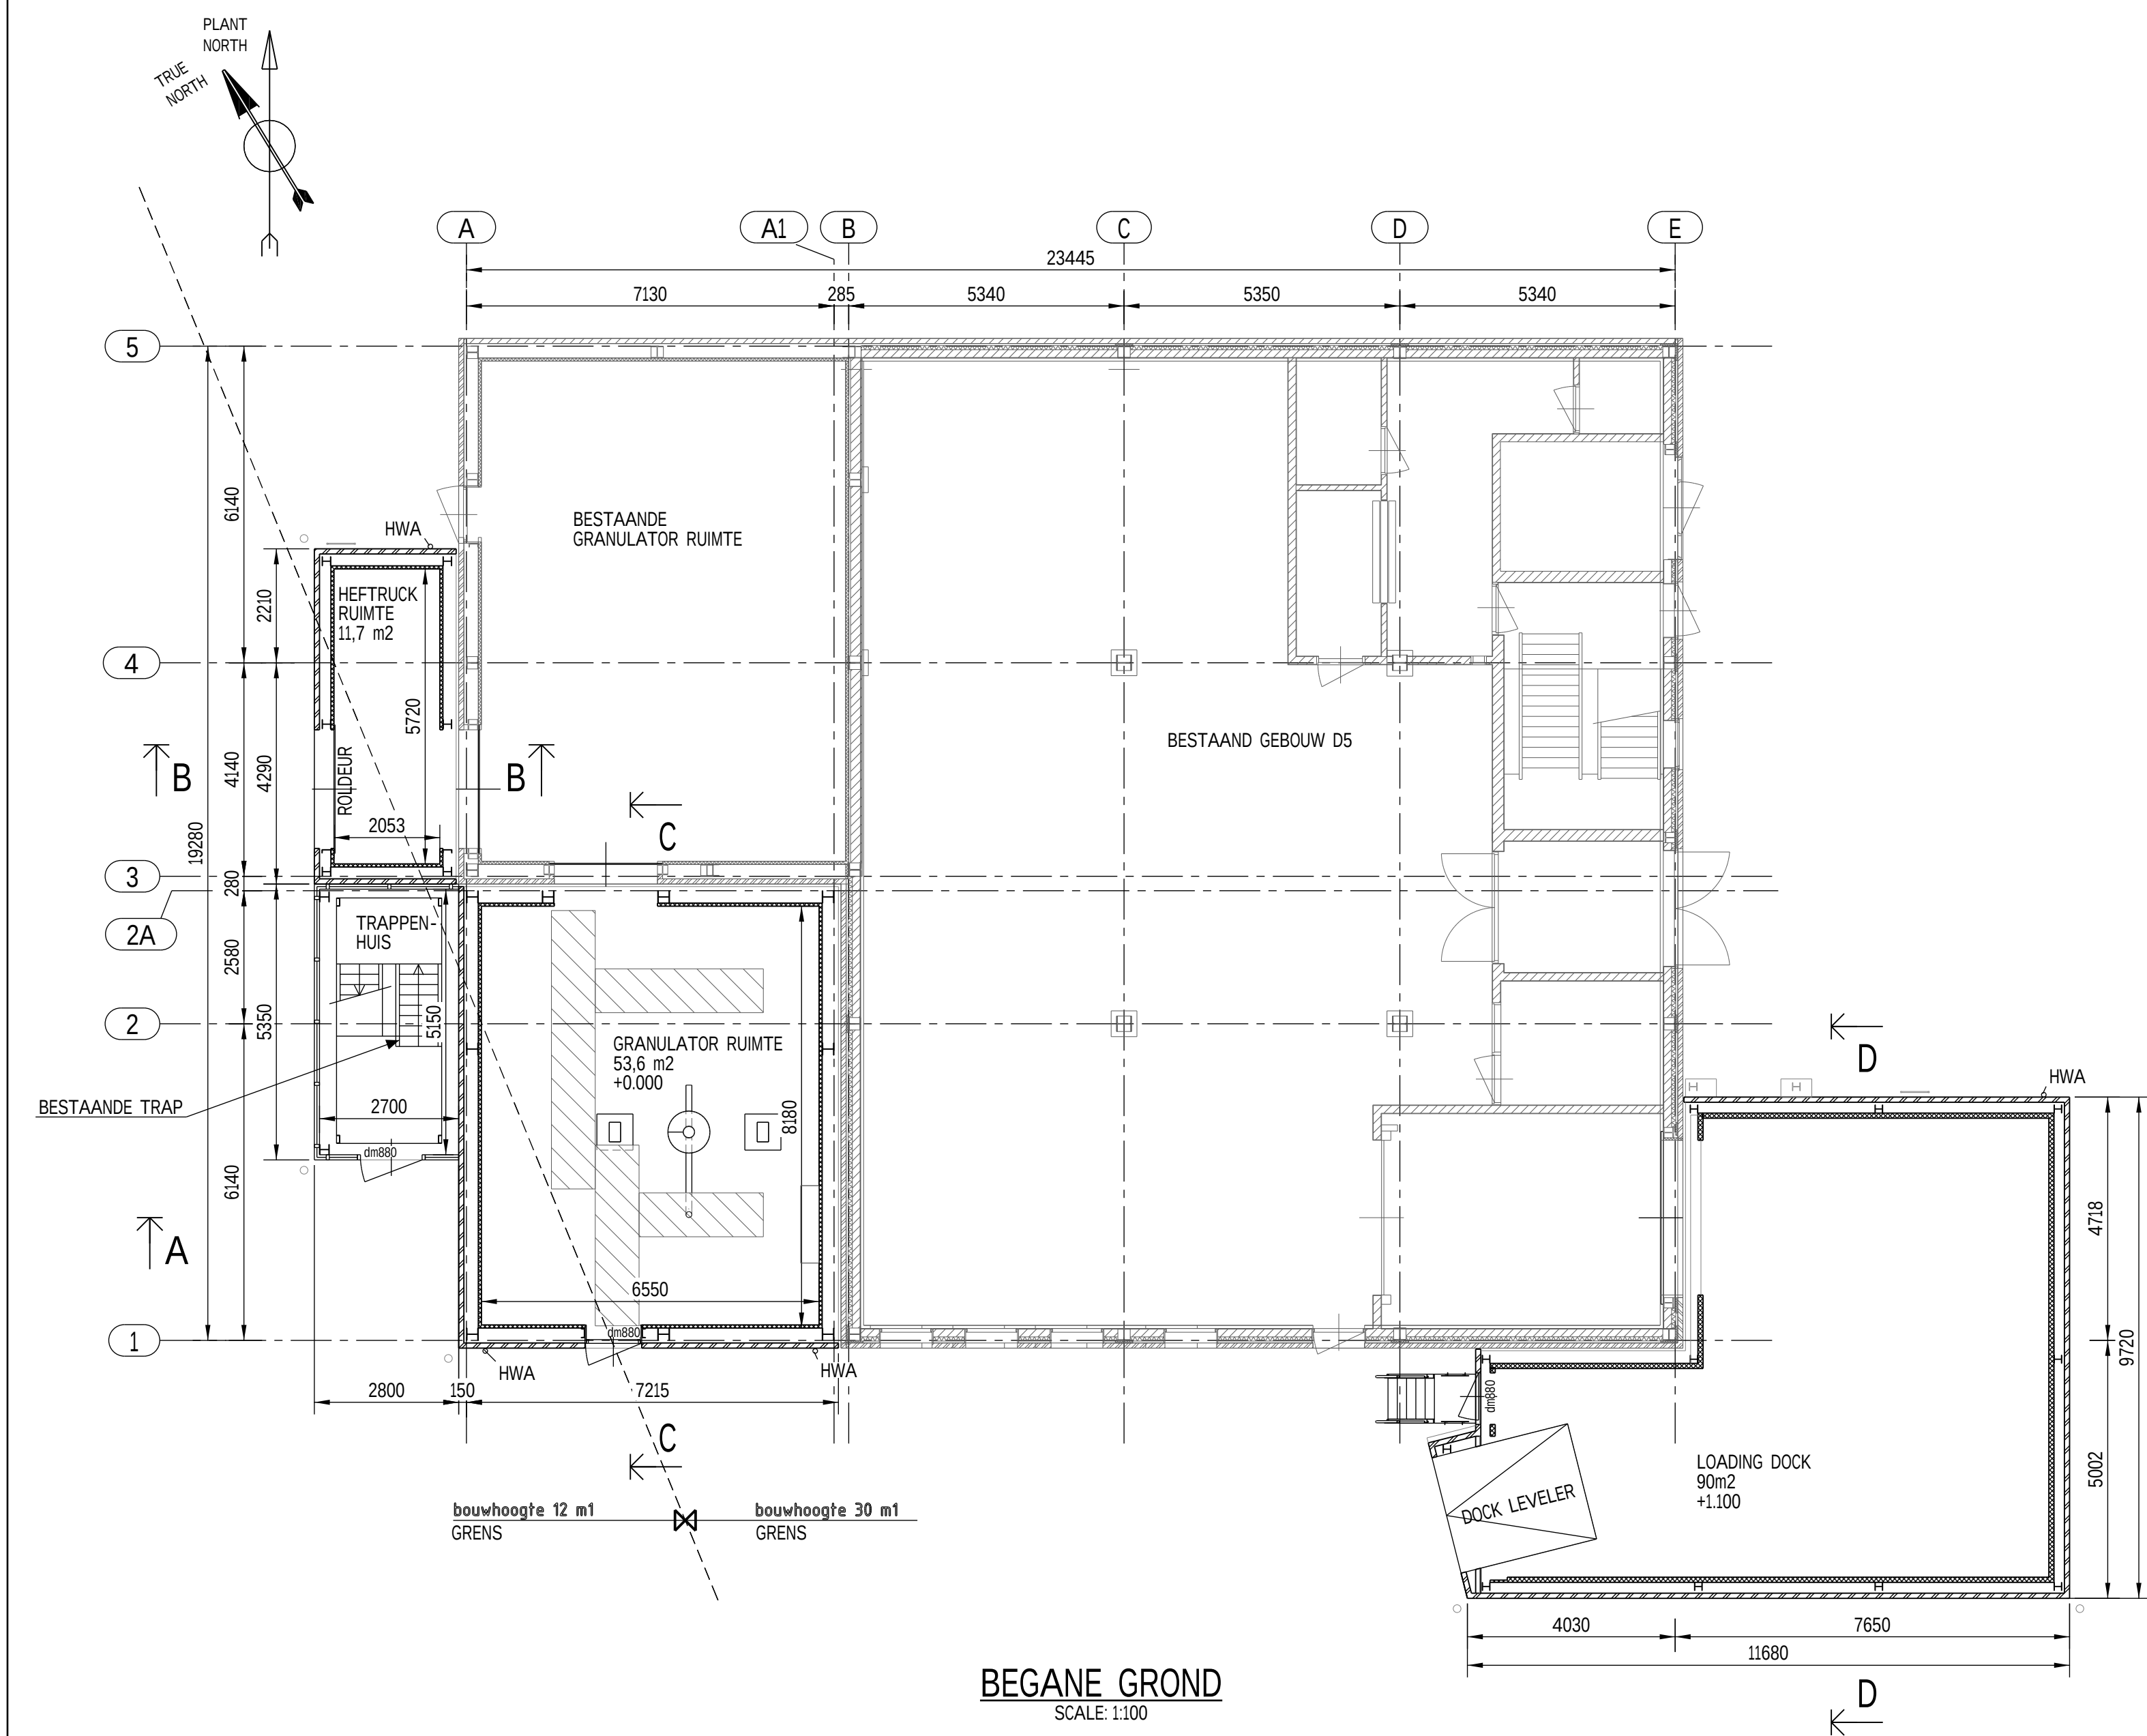


BEGANE GROND
SCALE 1:100

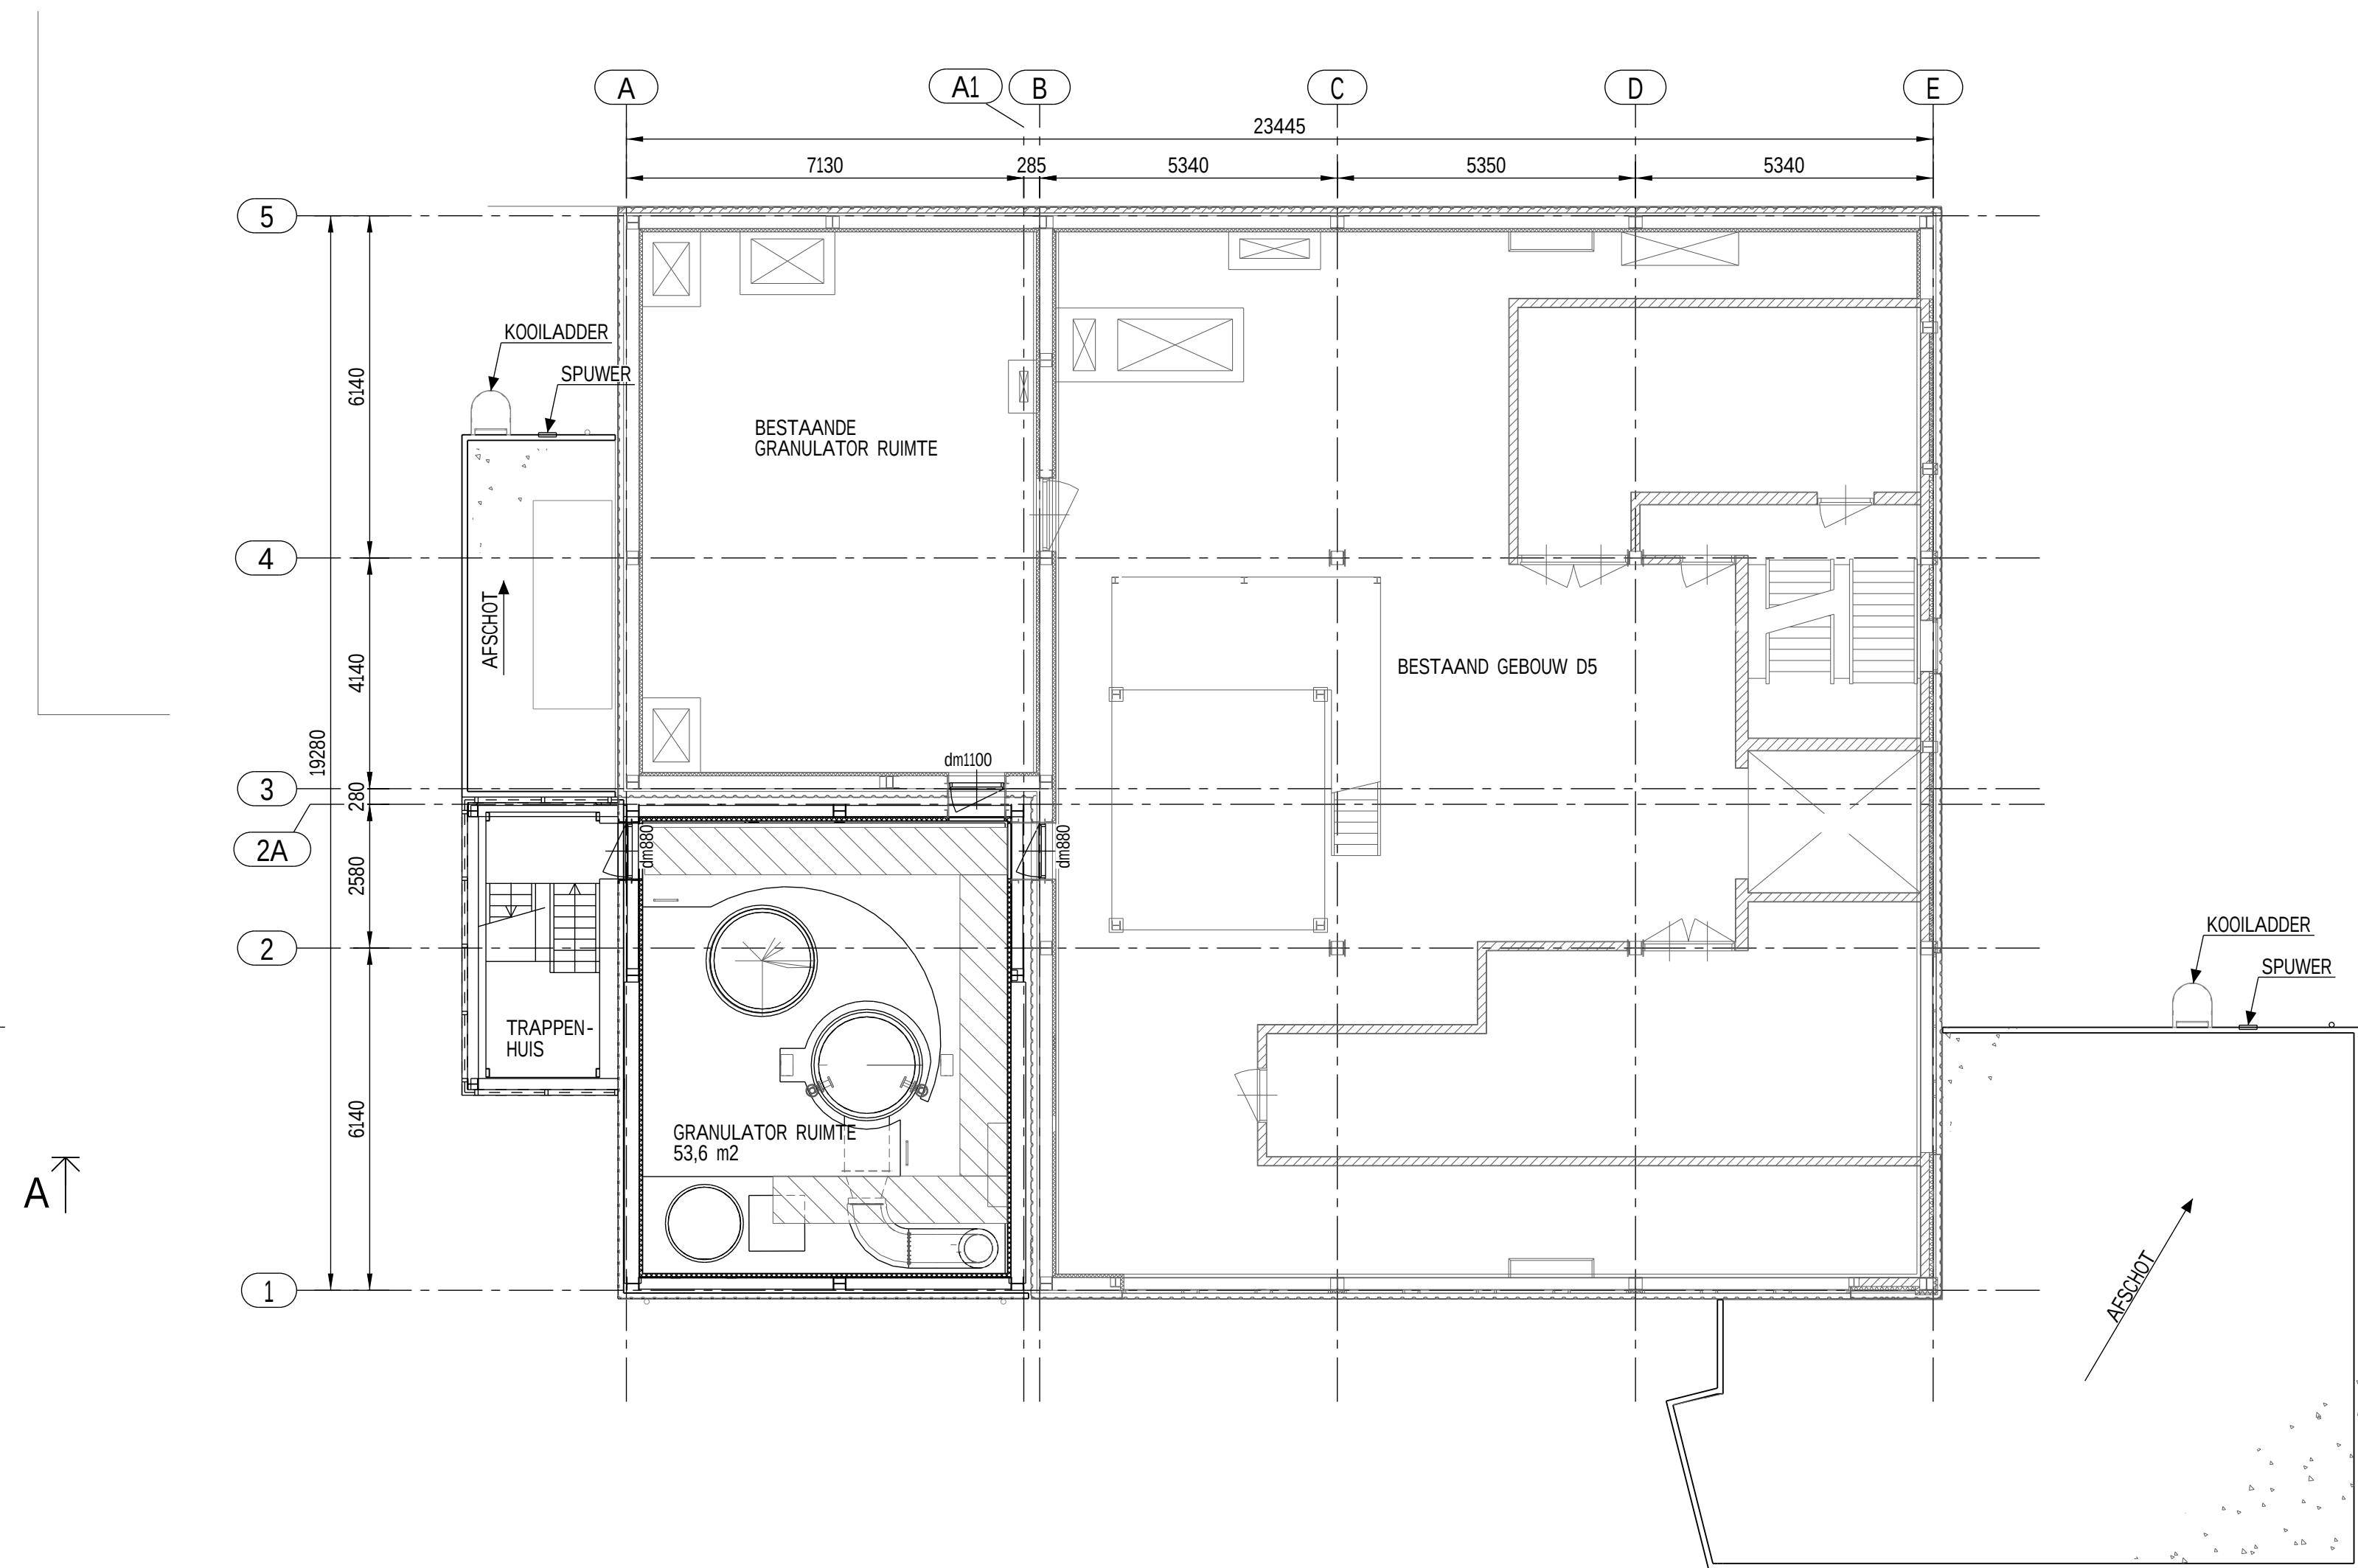


1e VERDIEPING +5.000
SCALE 1:100

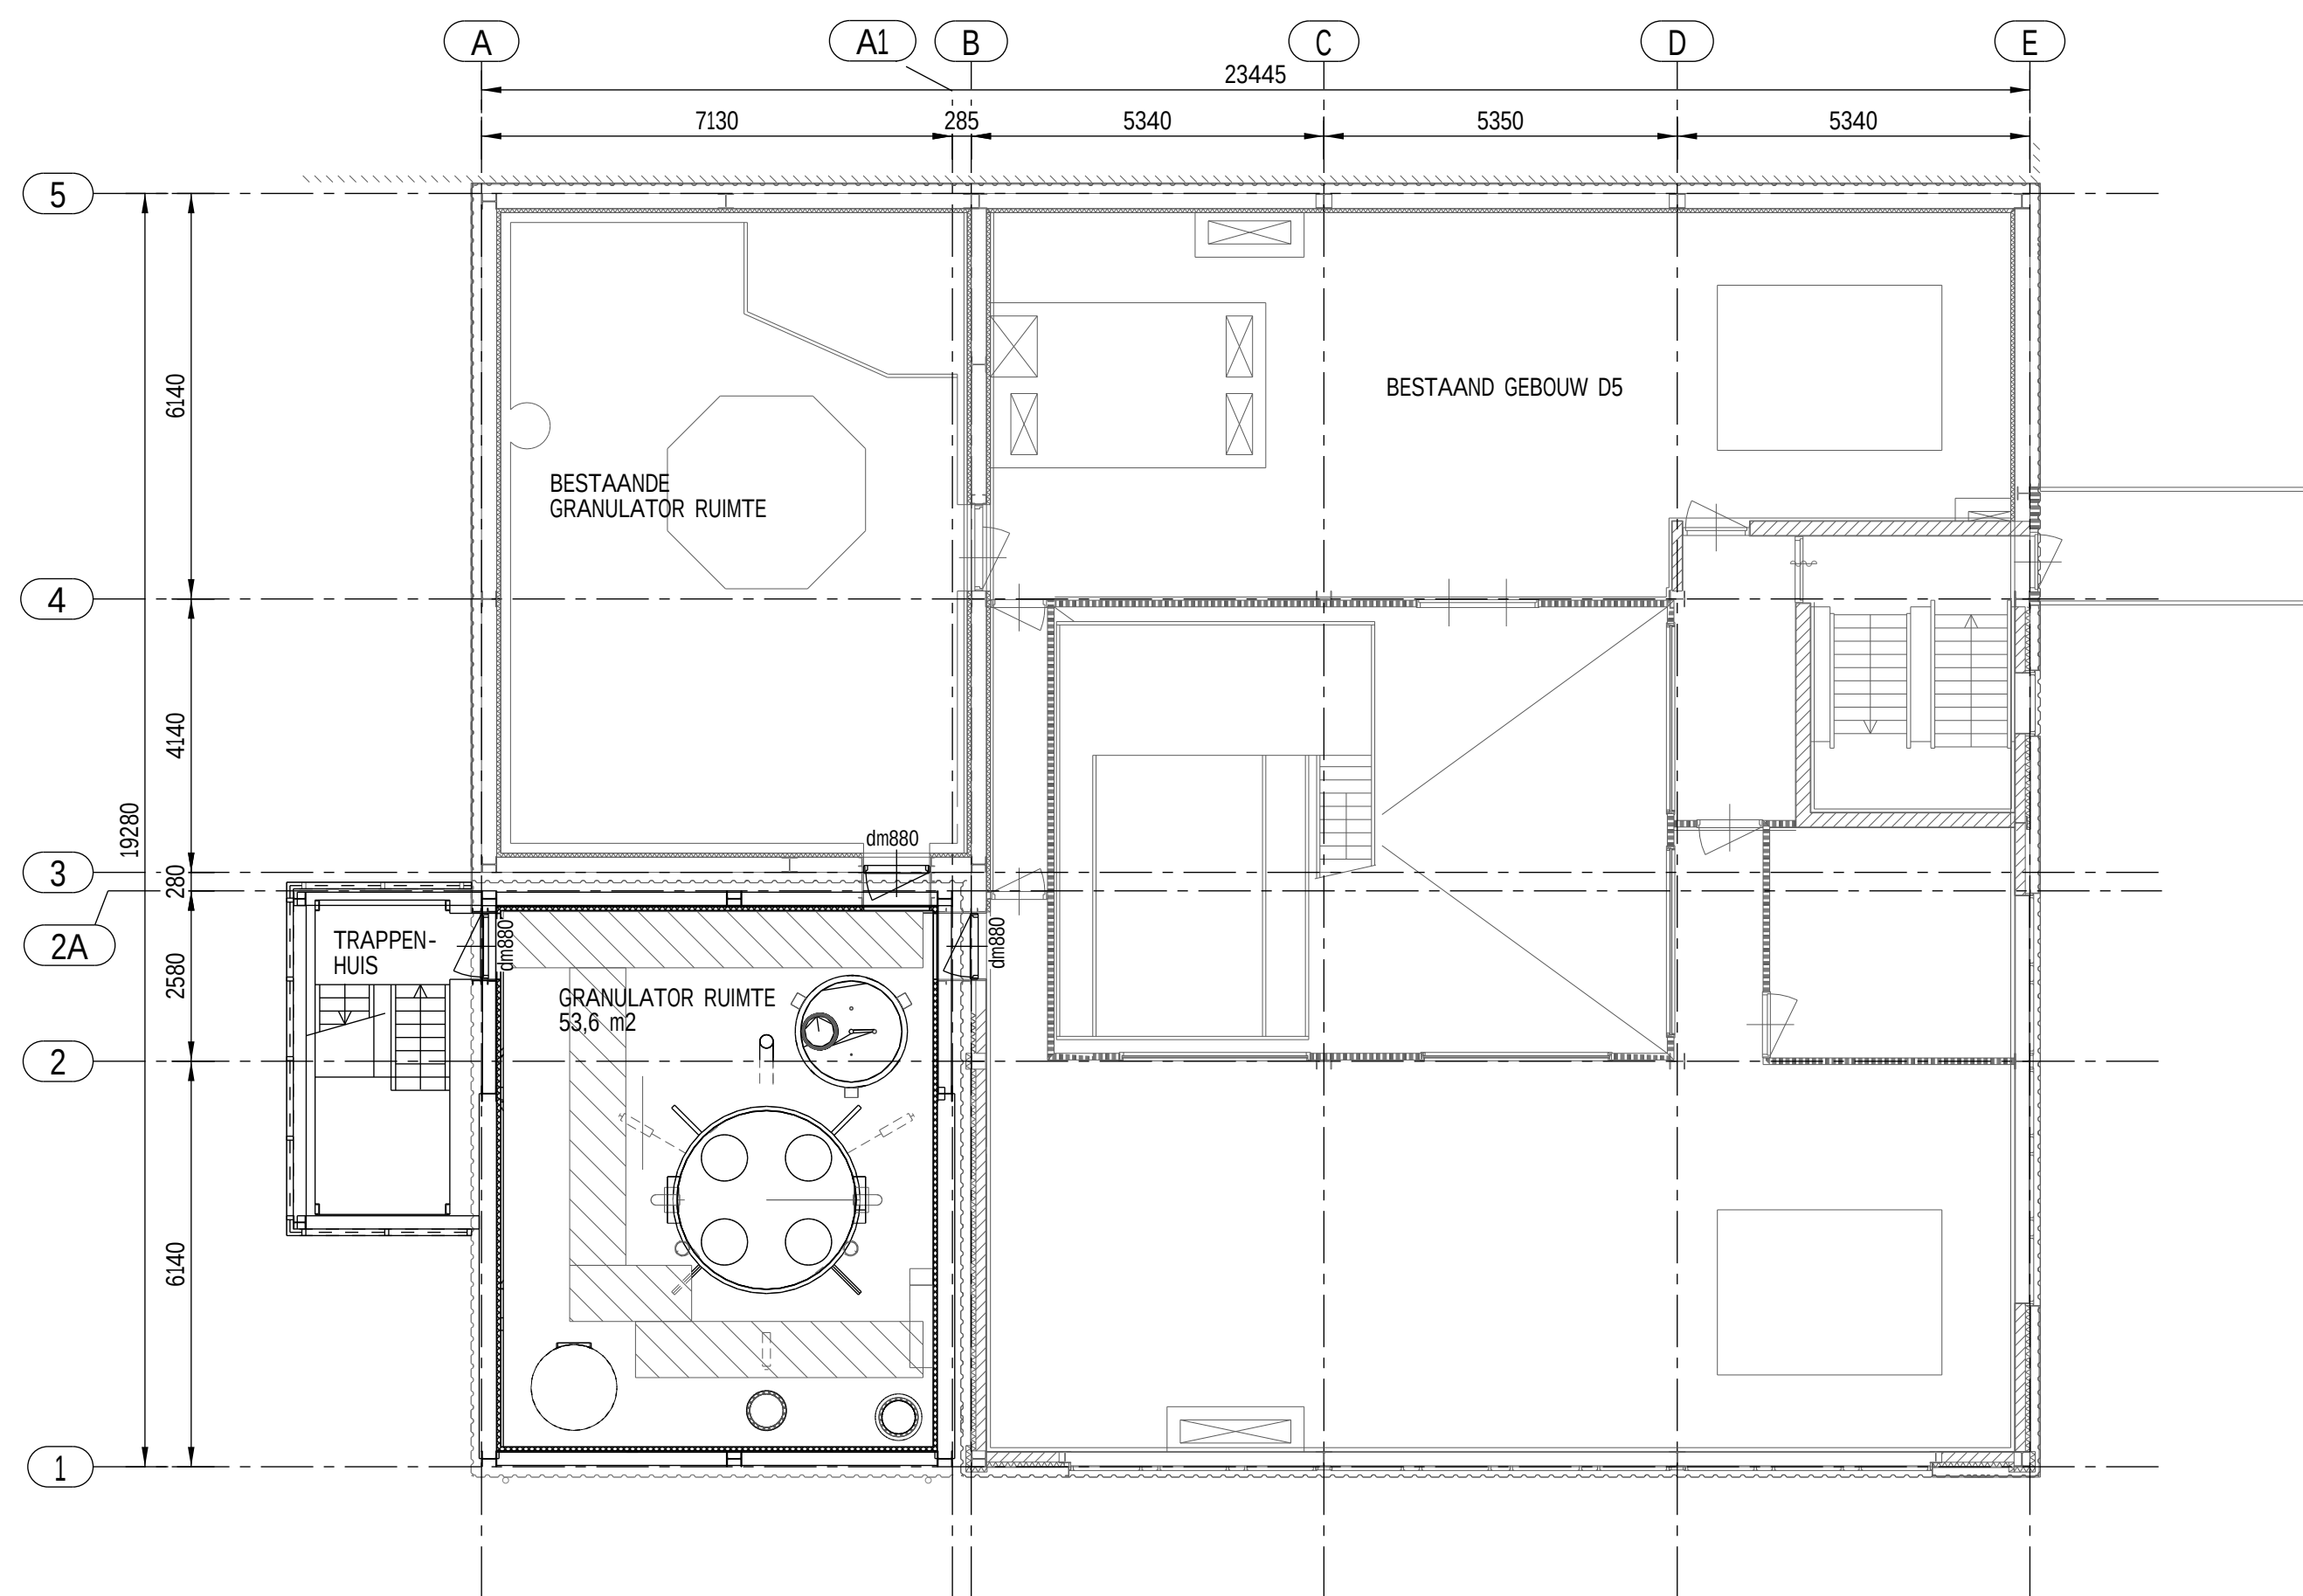

2e VERDIEPING +9.400
SCALE 1:100

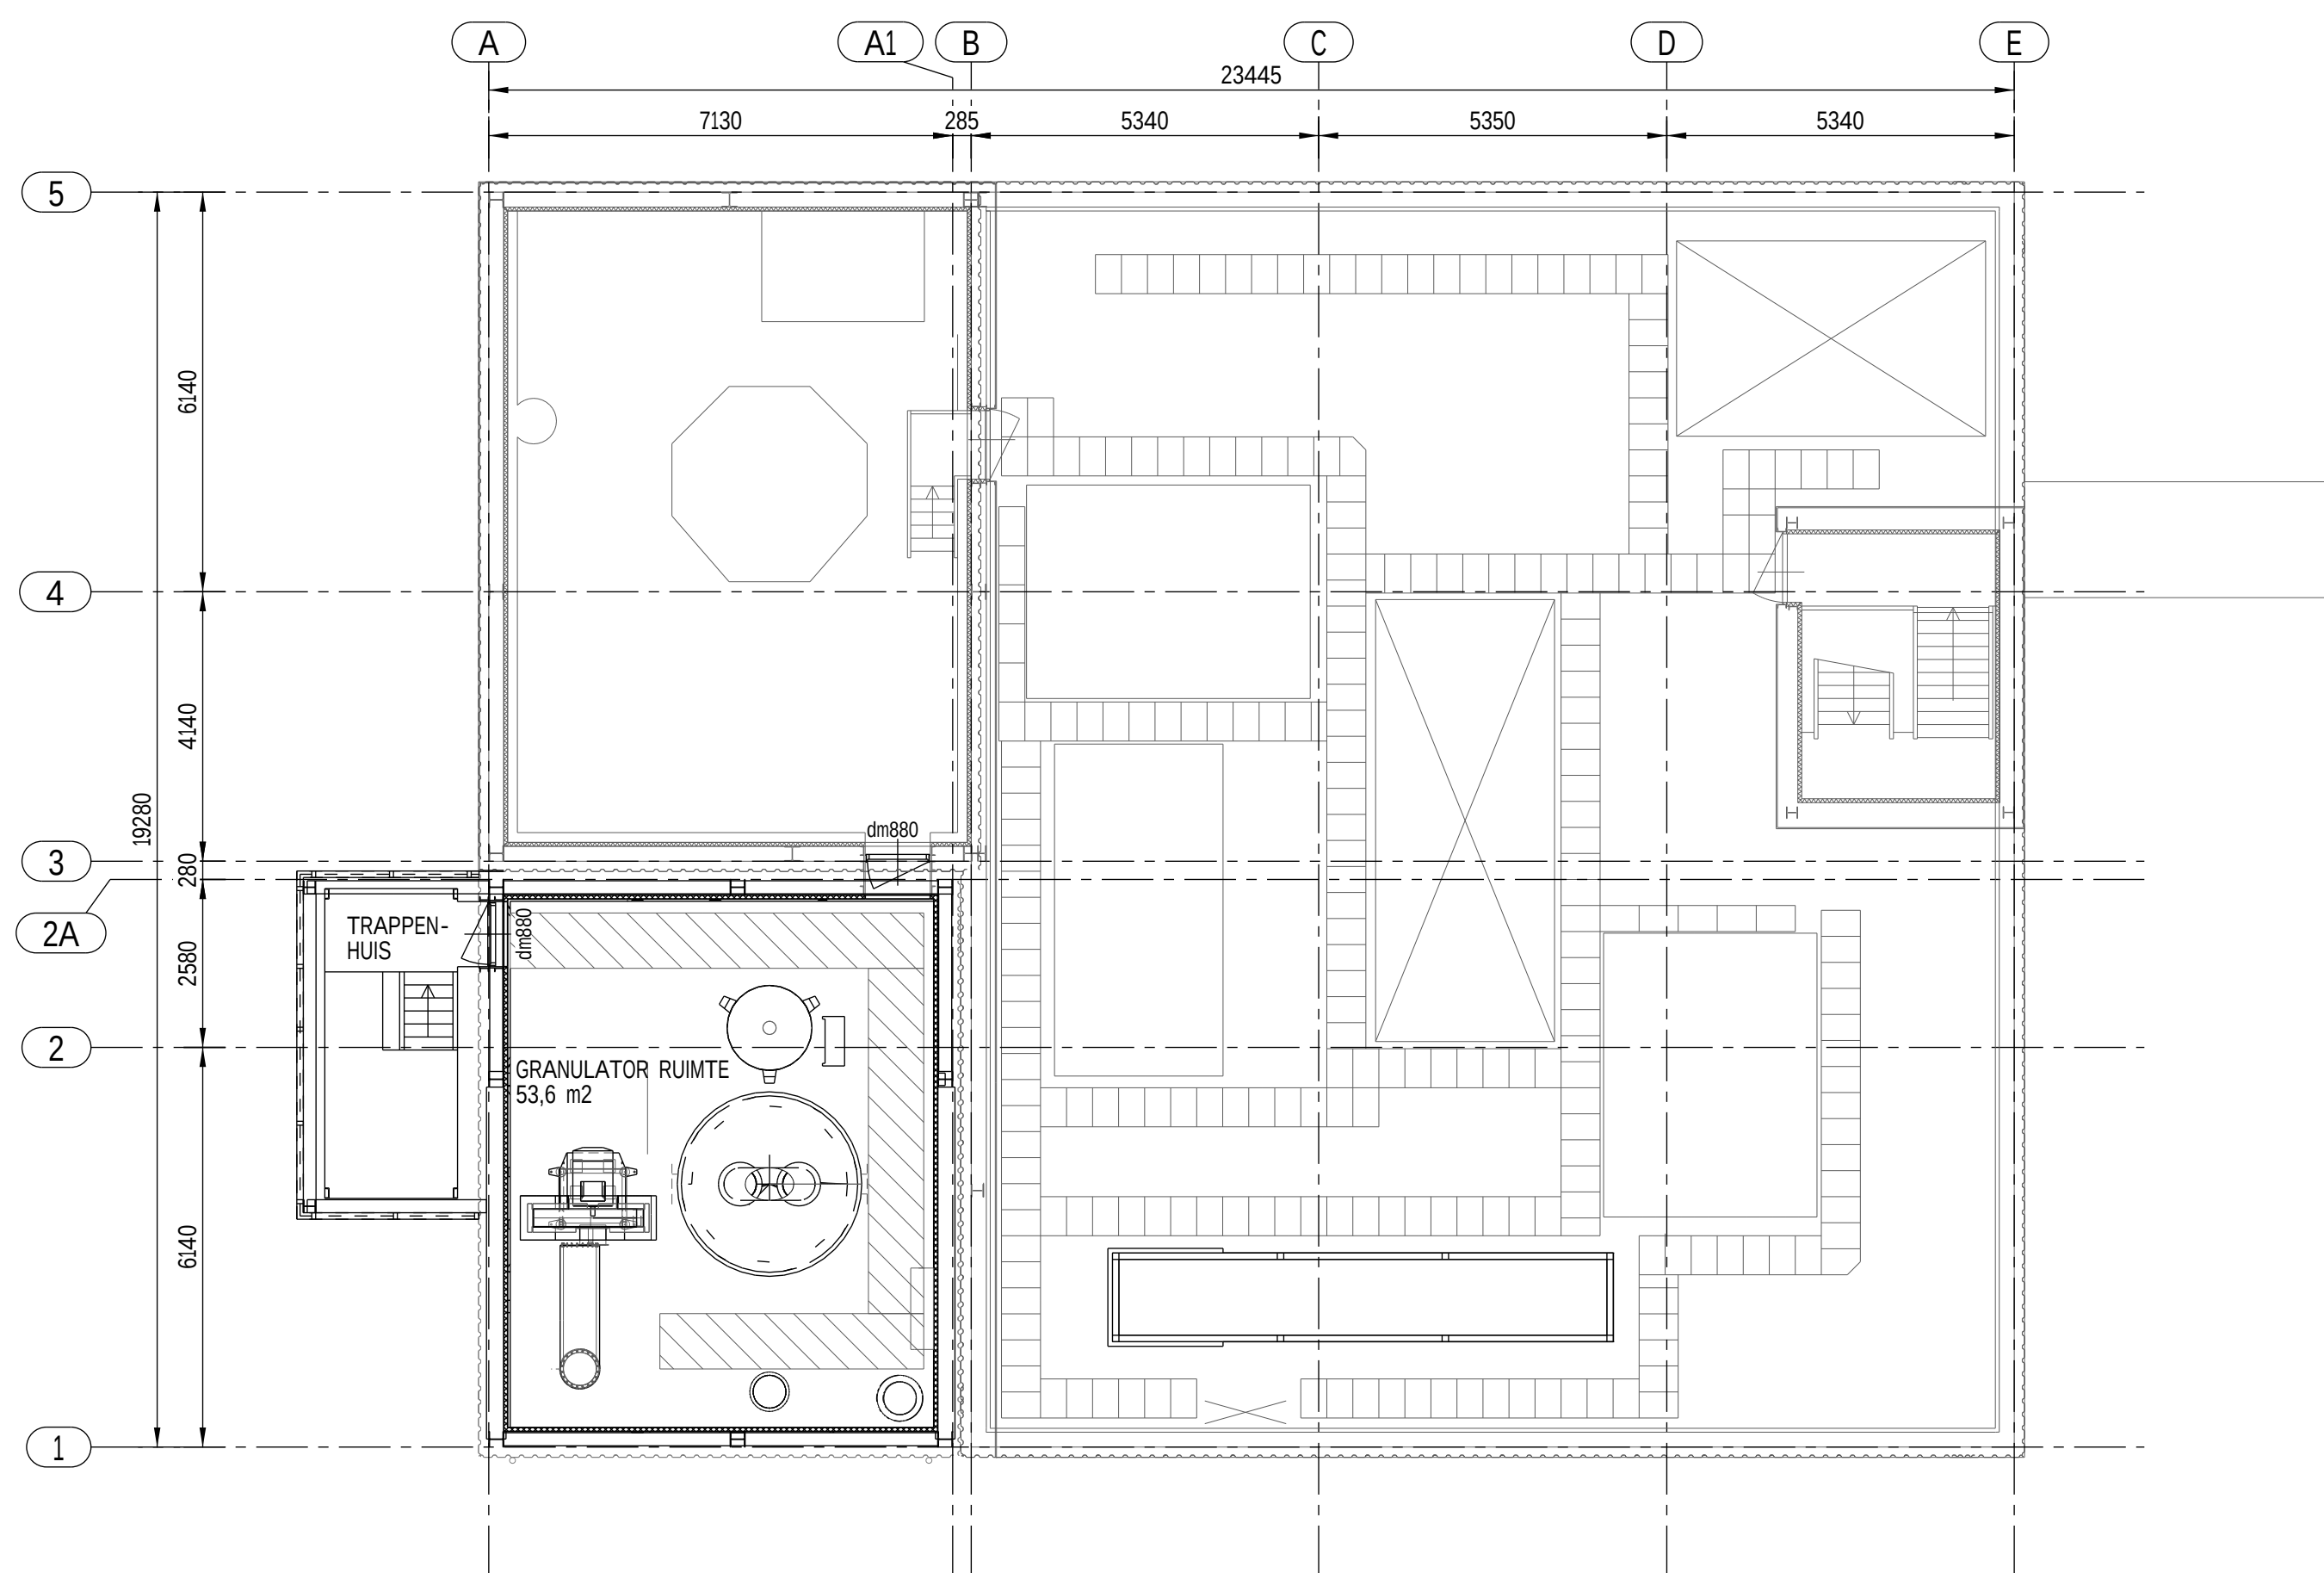


3e VERDIEPING +12.400
SCALE 1:100

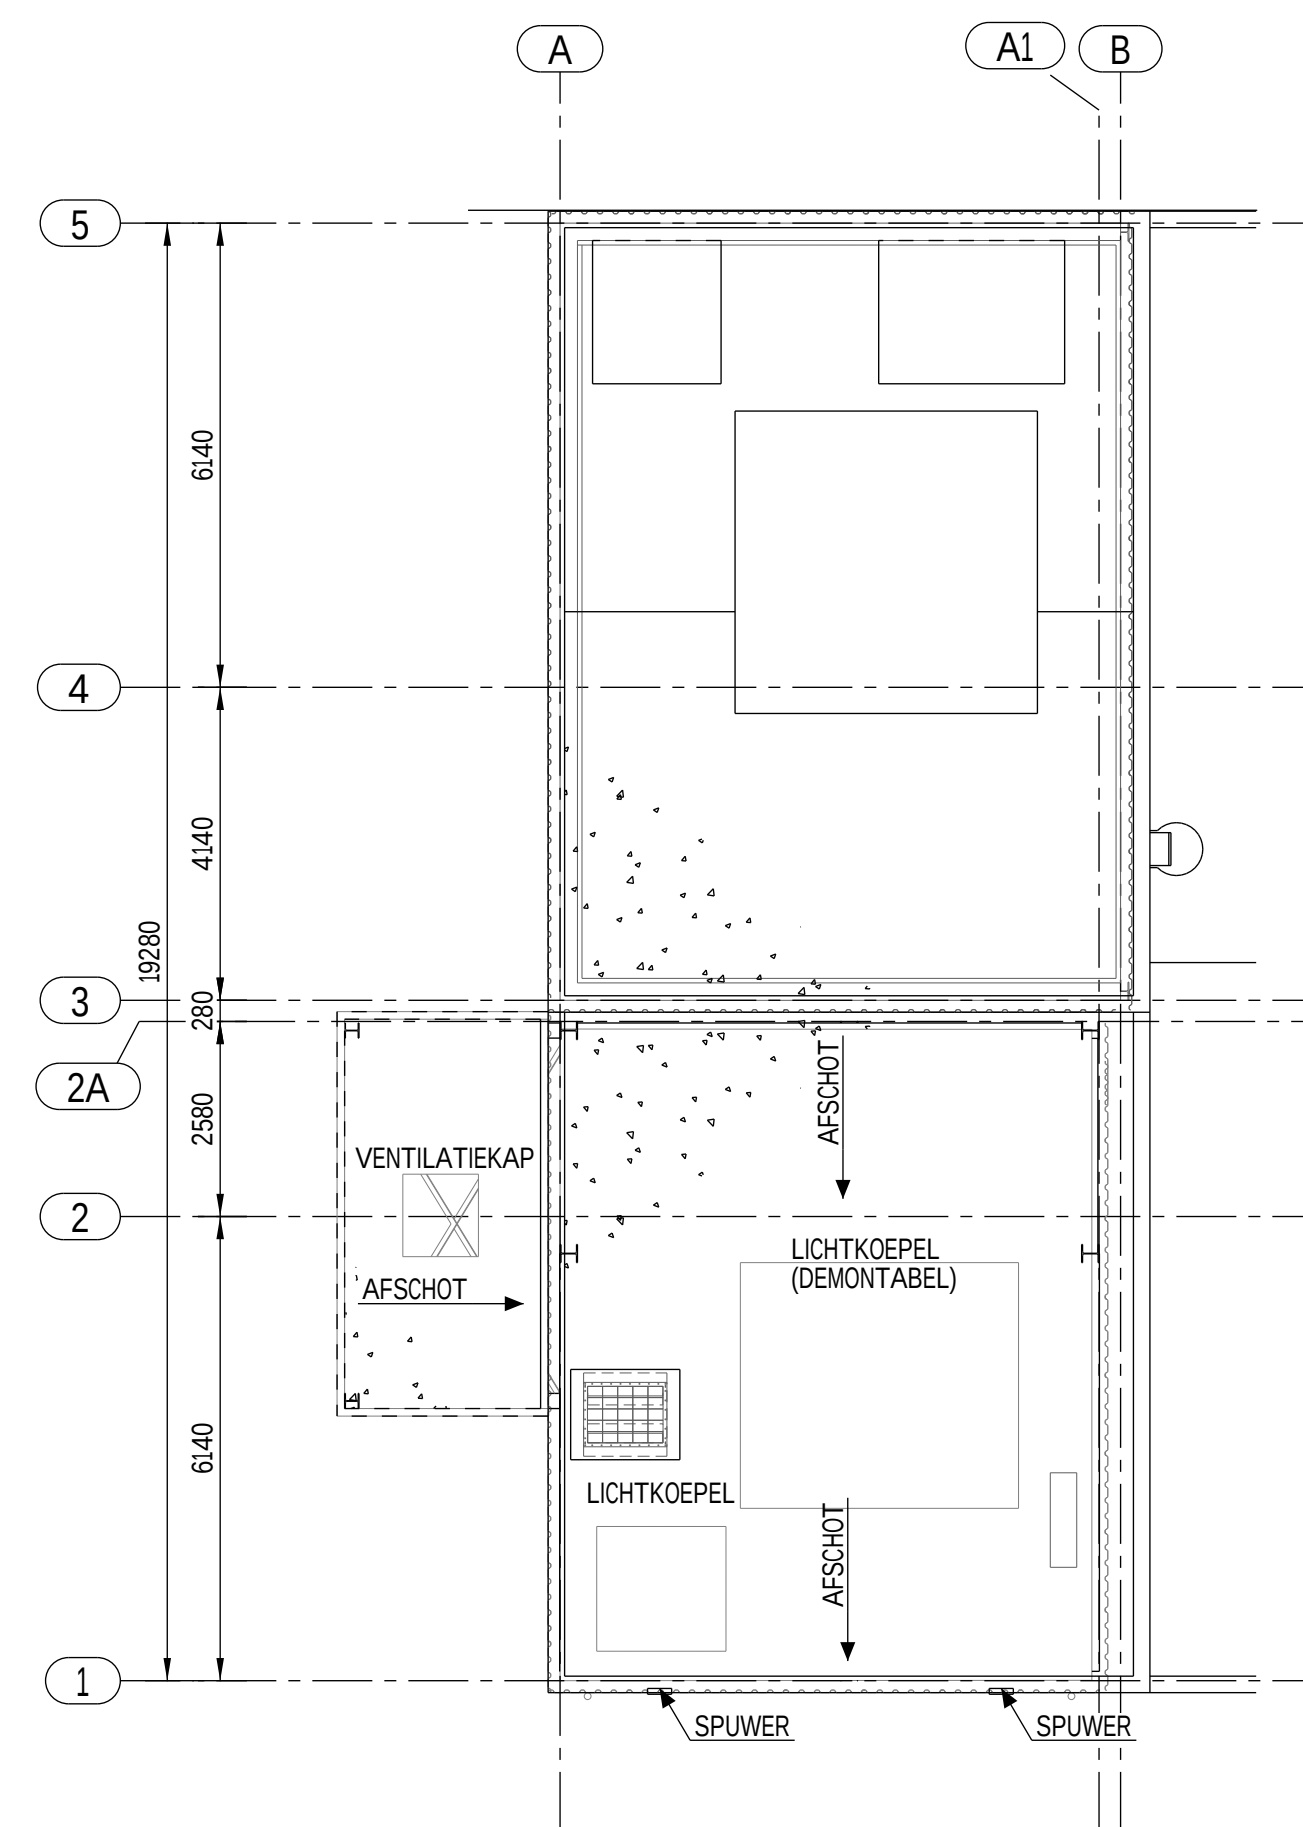

DAK +16.610
SCALE 1:100

KEY-PLAN

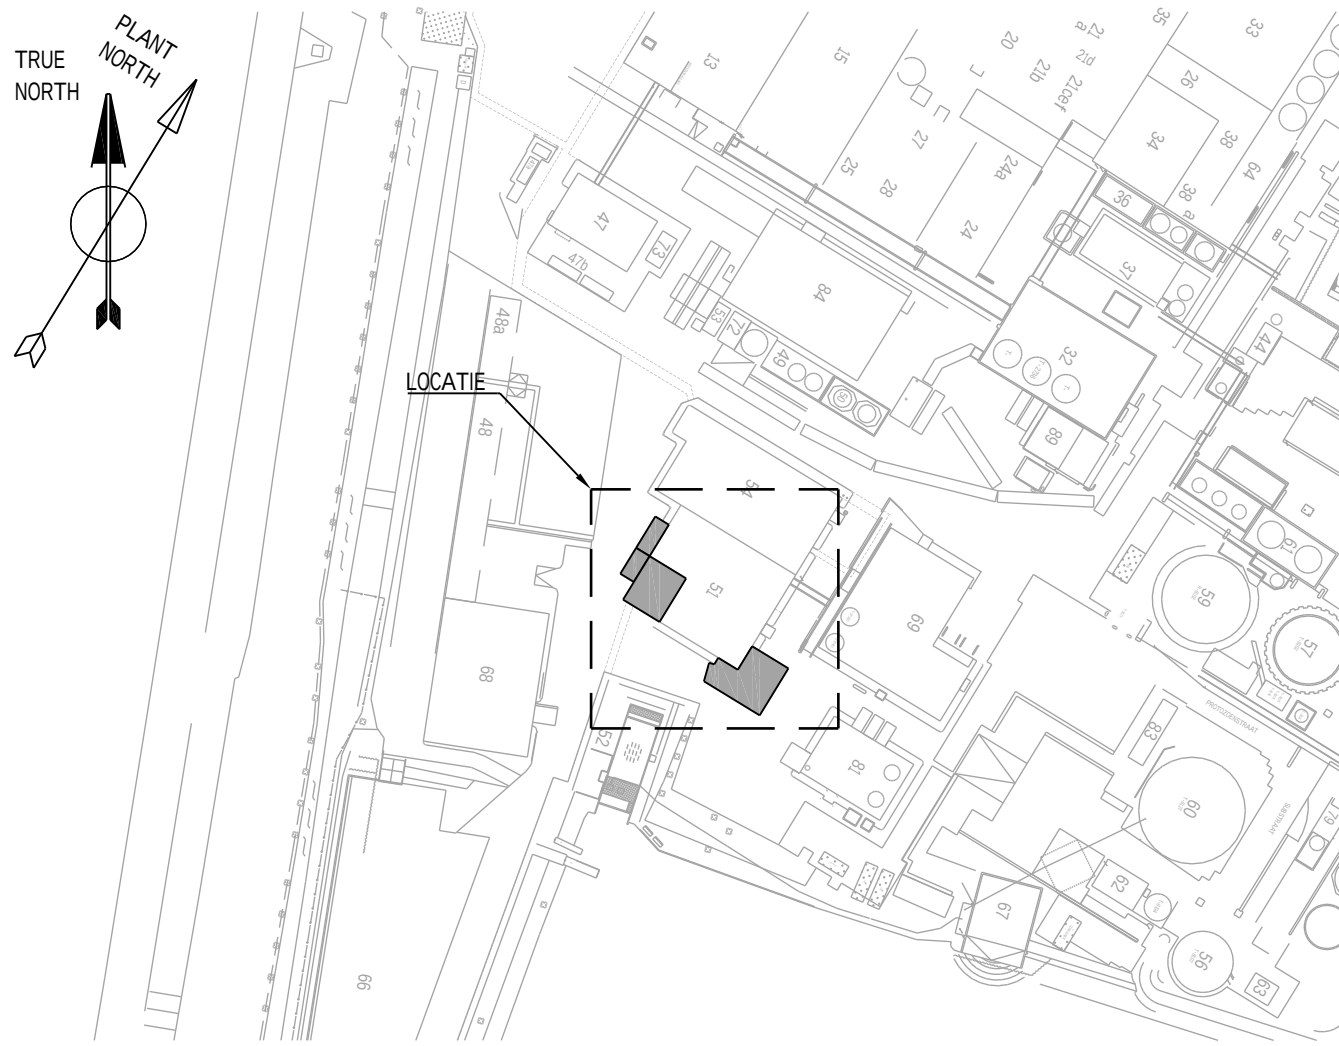

GENERAL NOTES

MAATVOERING:
ALLE MAATVOERING IN mm
HOOGTEMATEN IN m

ALLE MATEN VOOR AANVAAN WERK IN HET WERK TE CONTROLEREN.

AFKORTINGEN:
BKS= BOVENKANT STAAL
OKS= ONDERKANT STAAL
BKB= BOVENKANT BETON
OKB= ONDERKANT BETON

PEIL= +0.000= BOVENKANT AFGEWERKTE BEGANE GROND VLOER= +4.335 NAP
GEBRUIKSFUNCTIE VOLGENS BOUWBSLUIT 2012= LICHTE INDUSTRIEFUNCTIE
HWA OP BESTAANDE ROLERING AANSLUITEN

VLOERDOORVOERINGEN 1e EN 2e VERDIEPING DIENEN VOLLEDIG DICHT TE ZIJN UITGEVOERD
DAK VOORZIEN VAN VALBEVEILIGING

LOOPROUTE, VRIJE RUIMTE 850mm

REFERENCE DOCUMENTS

67826-C-1202-0000-001 TOETSING BRANDVEILIGHEID OP BOUWBSLUIT VERBOD NIVEAU
67826-C-1414-1300-001 STATISCHE BEREKENING BETON- EN STAALCONSTRUCTIE GRANULATOR GEBOUW AANBOUW
67826-C-1414-1300-002 STATISCHE BEREKENING BETON- EN STAALCONSTRUCTIE GRANULATOR GEBOUW AANBOUW
67826-D-1416-1400-001 SITUATIEKARTING
67826-D-1416-1200-001 PALEN- EN FUNDATIEPLAN
67826-D-1416-1300-001 CONSTRUCTIEVE PLATTEGRONDEN
67826-D-1416-1400-001 BOUWKUNDIGE PLATTEGRONDEN
67826-D-1416-1400-002 BOUWKUNDIGE GEVELAANZICHTEN
67826-D-1416-1400-003 BOUWKUNDIGE DOORSNEDEN
67826-D-1416-1400-004 BOUWKUNDIGE PRINCIPEDETAILS
4-000-30943-3 EQUIPMENT GLATT

KH Engineering
VOOR OMGEVINGSVERGUNNING

B	11.04.2012	VOOR OMGEVINGSVERGUNNING (commentaar Corbion verwerk)	SLR	ACE	KHJ
A	05.04.2012	VOOR OMGEVINGSVERGUNNING	SLR	ACE	KHJ
G	28.03.2012	VOOR COMMENTAAR	SLR	ACE	KHJ

KH Engineering DOC. NR. : 67826-D-1416-1400-001

Wegwijzer	Datum	Schaal: 1:100	Datum	Opn:
		Get:		
		Gez:		
		Gez:		
BOUWKUNDIGE PLATTEGRONDEN				
Corbion	Corbion Aankomst 18 P.O. Box 11 4200 AA Gouda, Nederland	Projectnr: 67826-001		
		Tekeningnr: 67826-D-1416-1400-001		
		Gebouwnr:		
		Form: A0		