




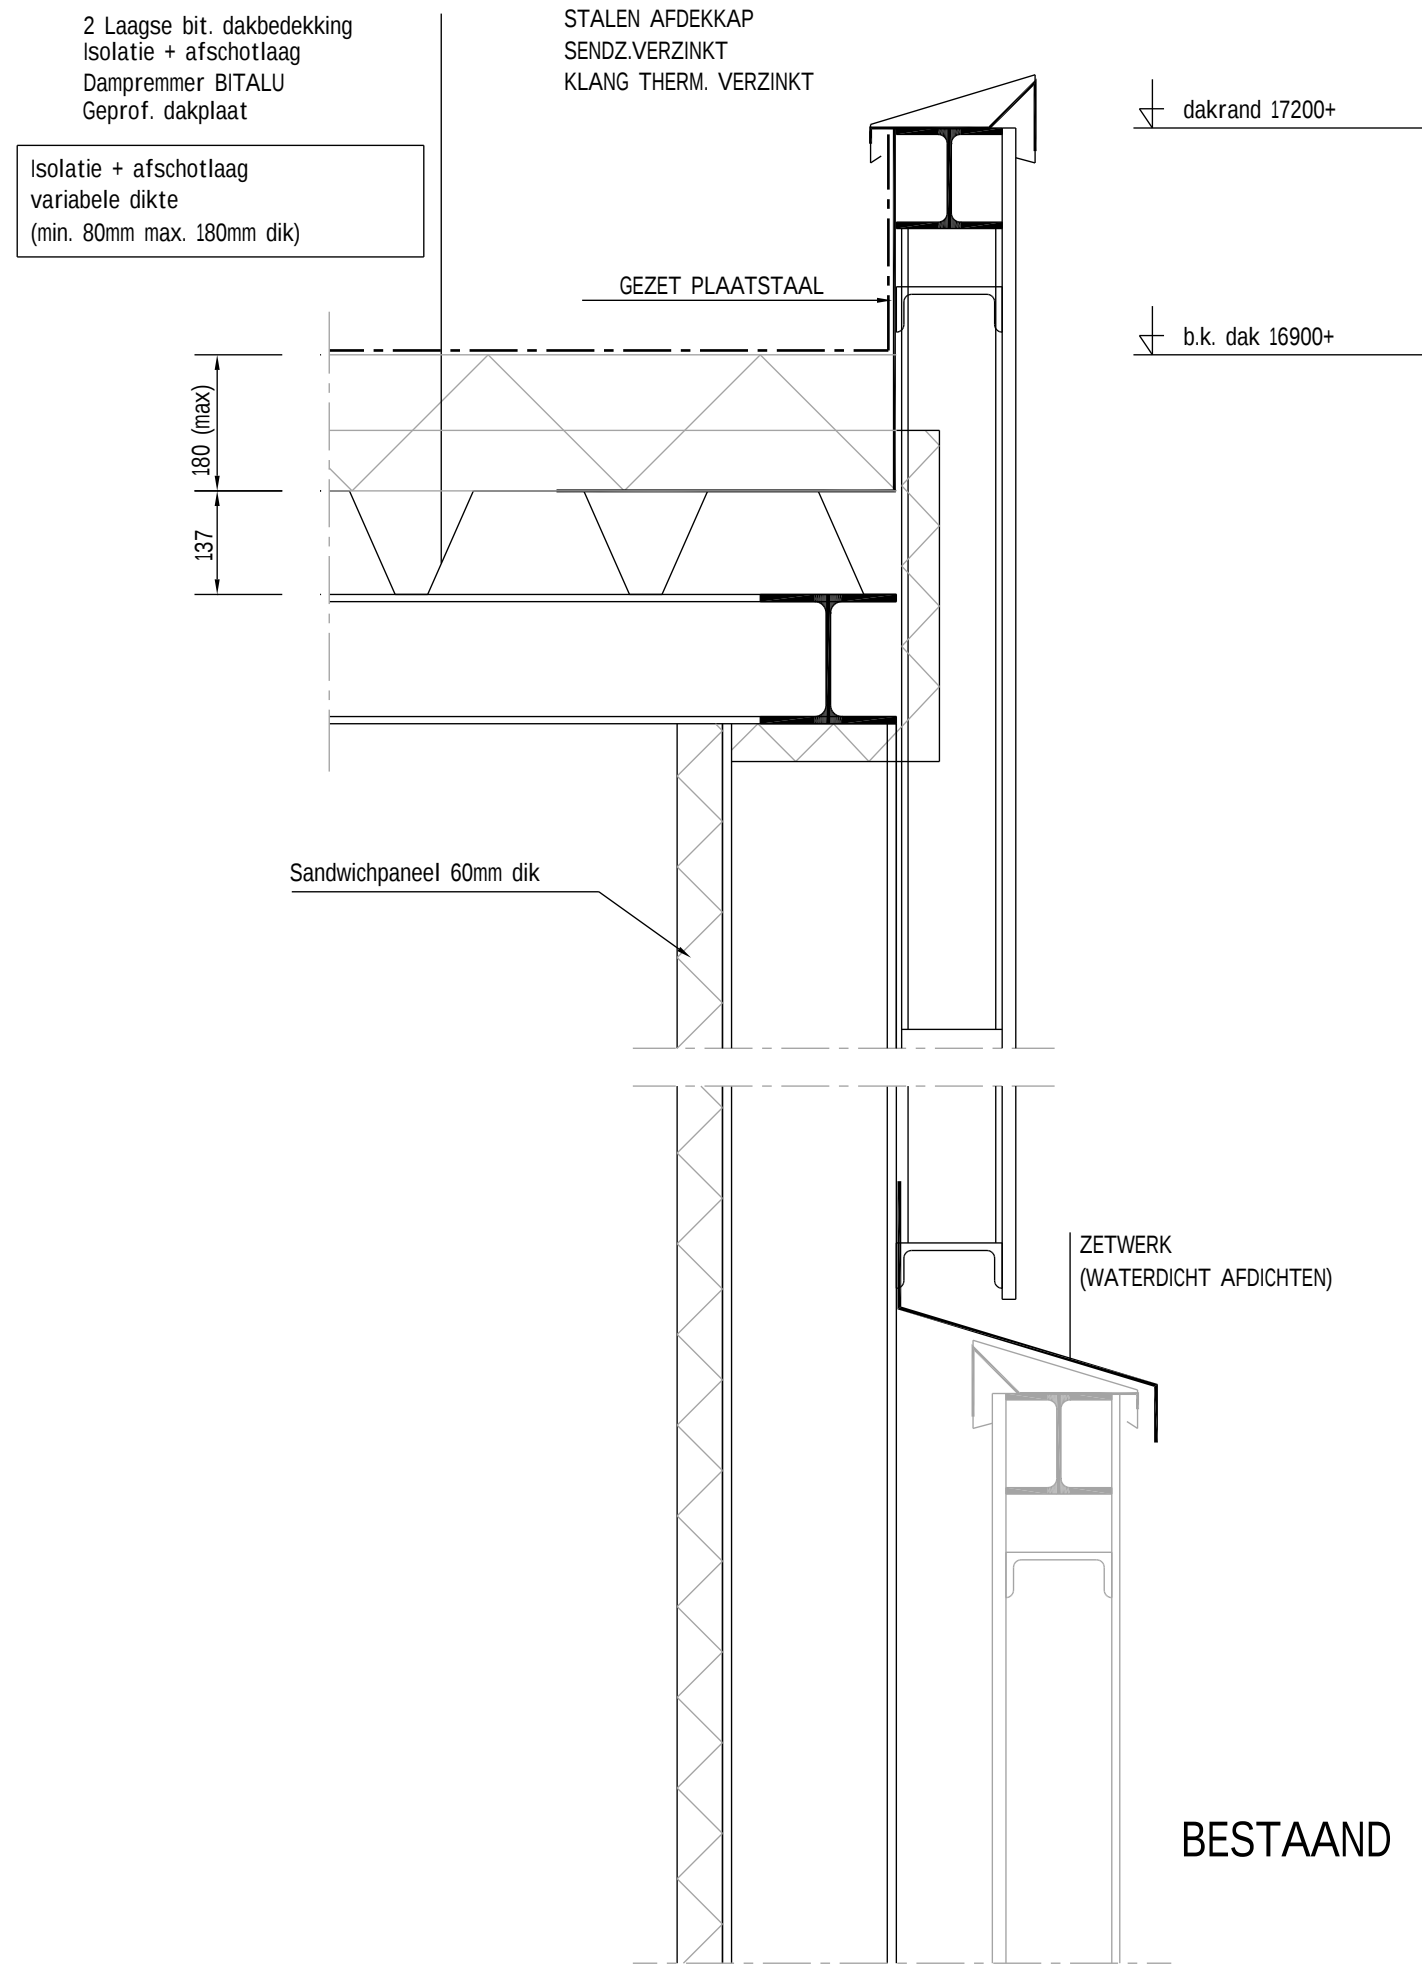


PRINCIPE DETAIL 1
SCALE 1:10

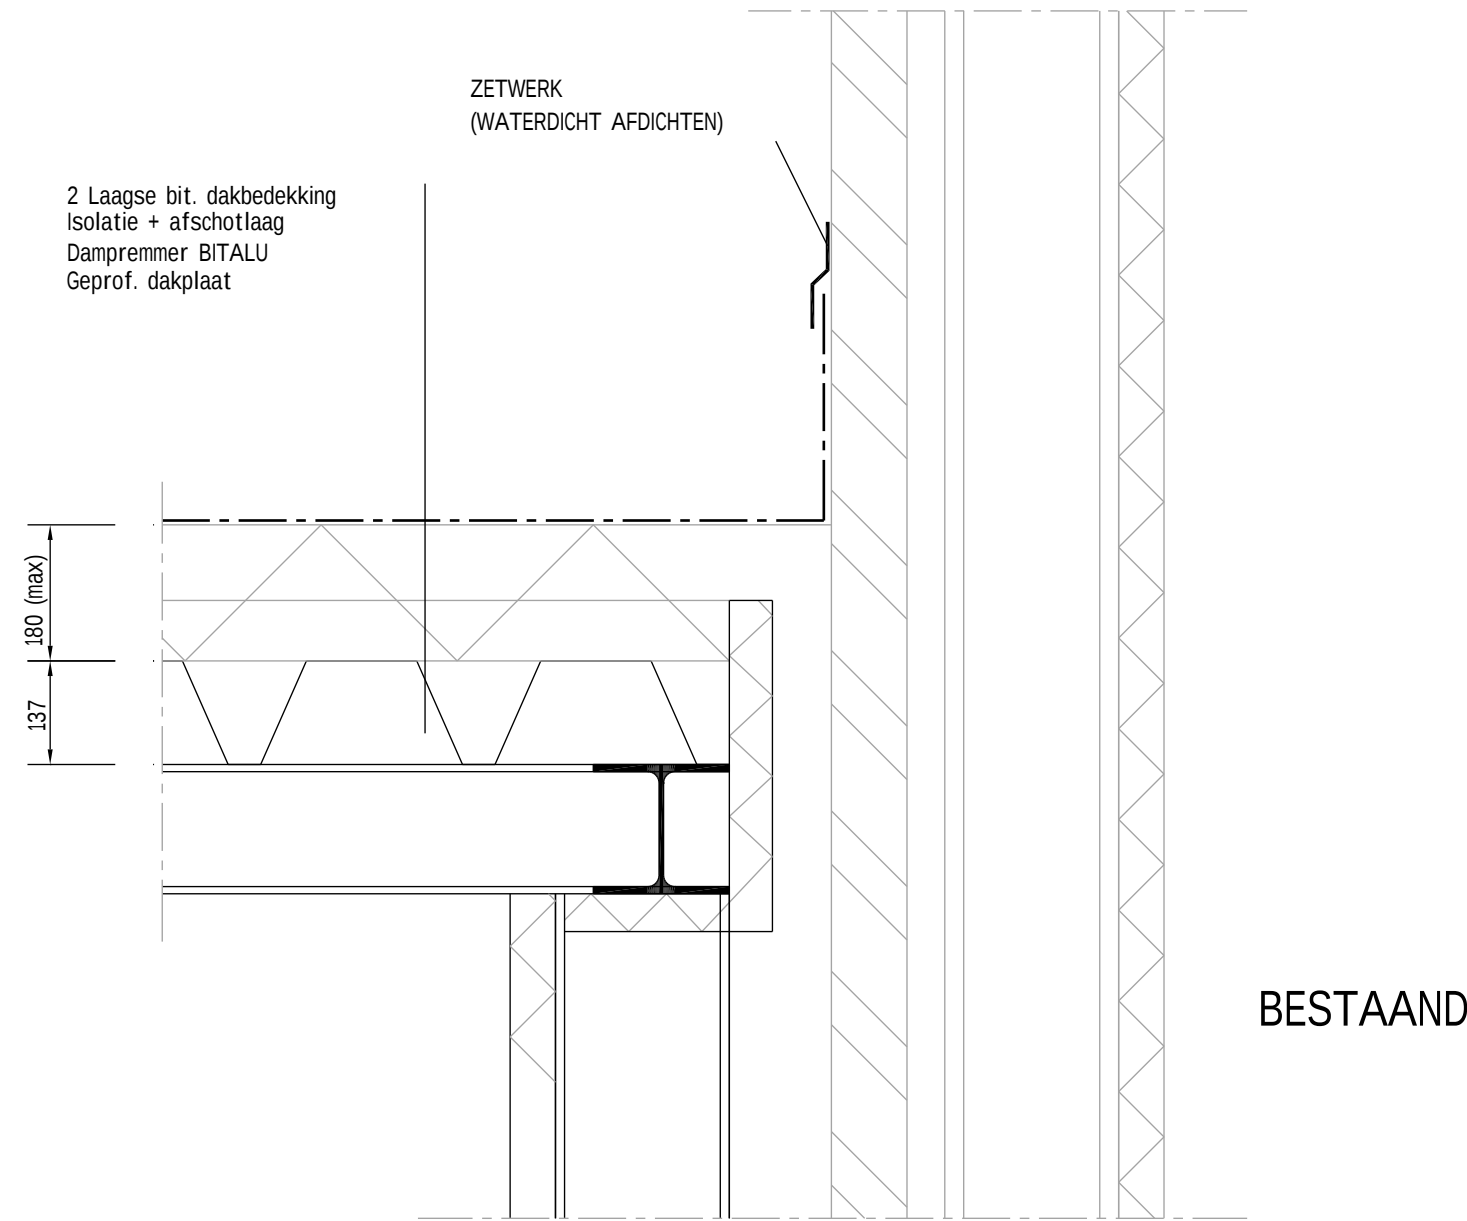


PRINCIPE DETAIL 4
SCALE 1:10

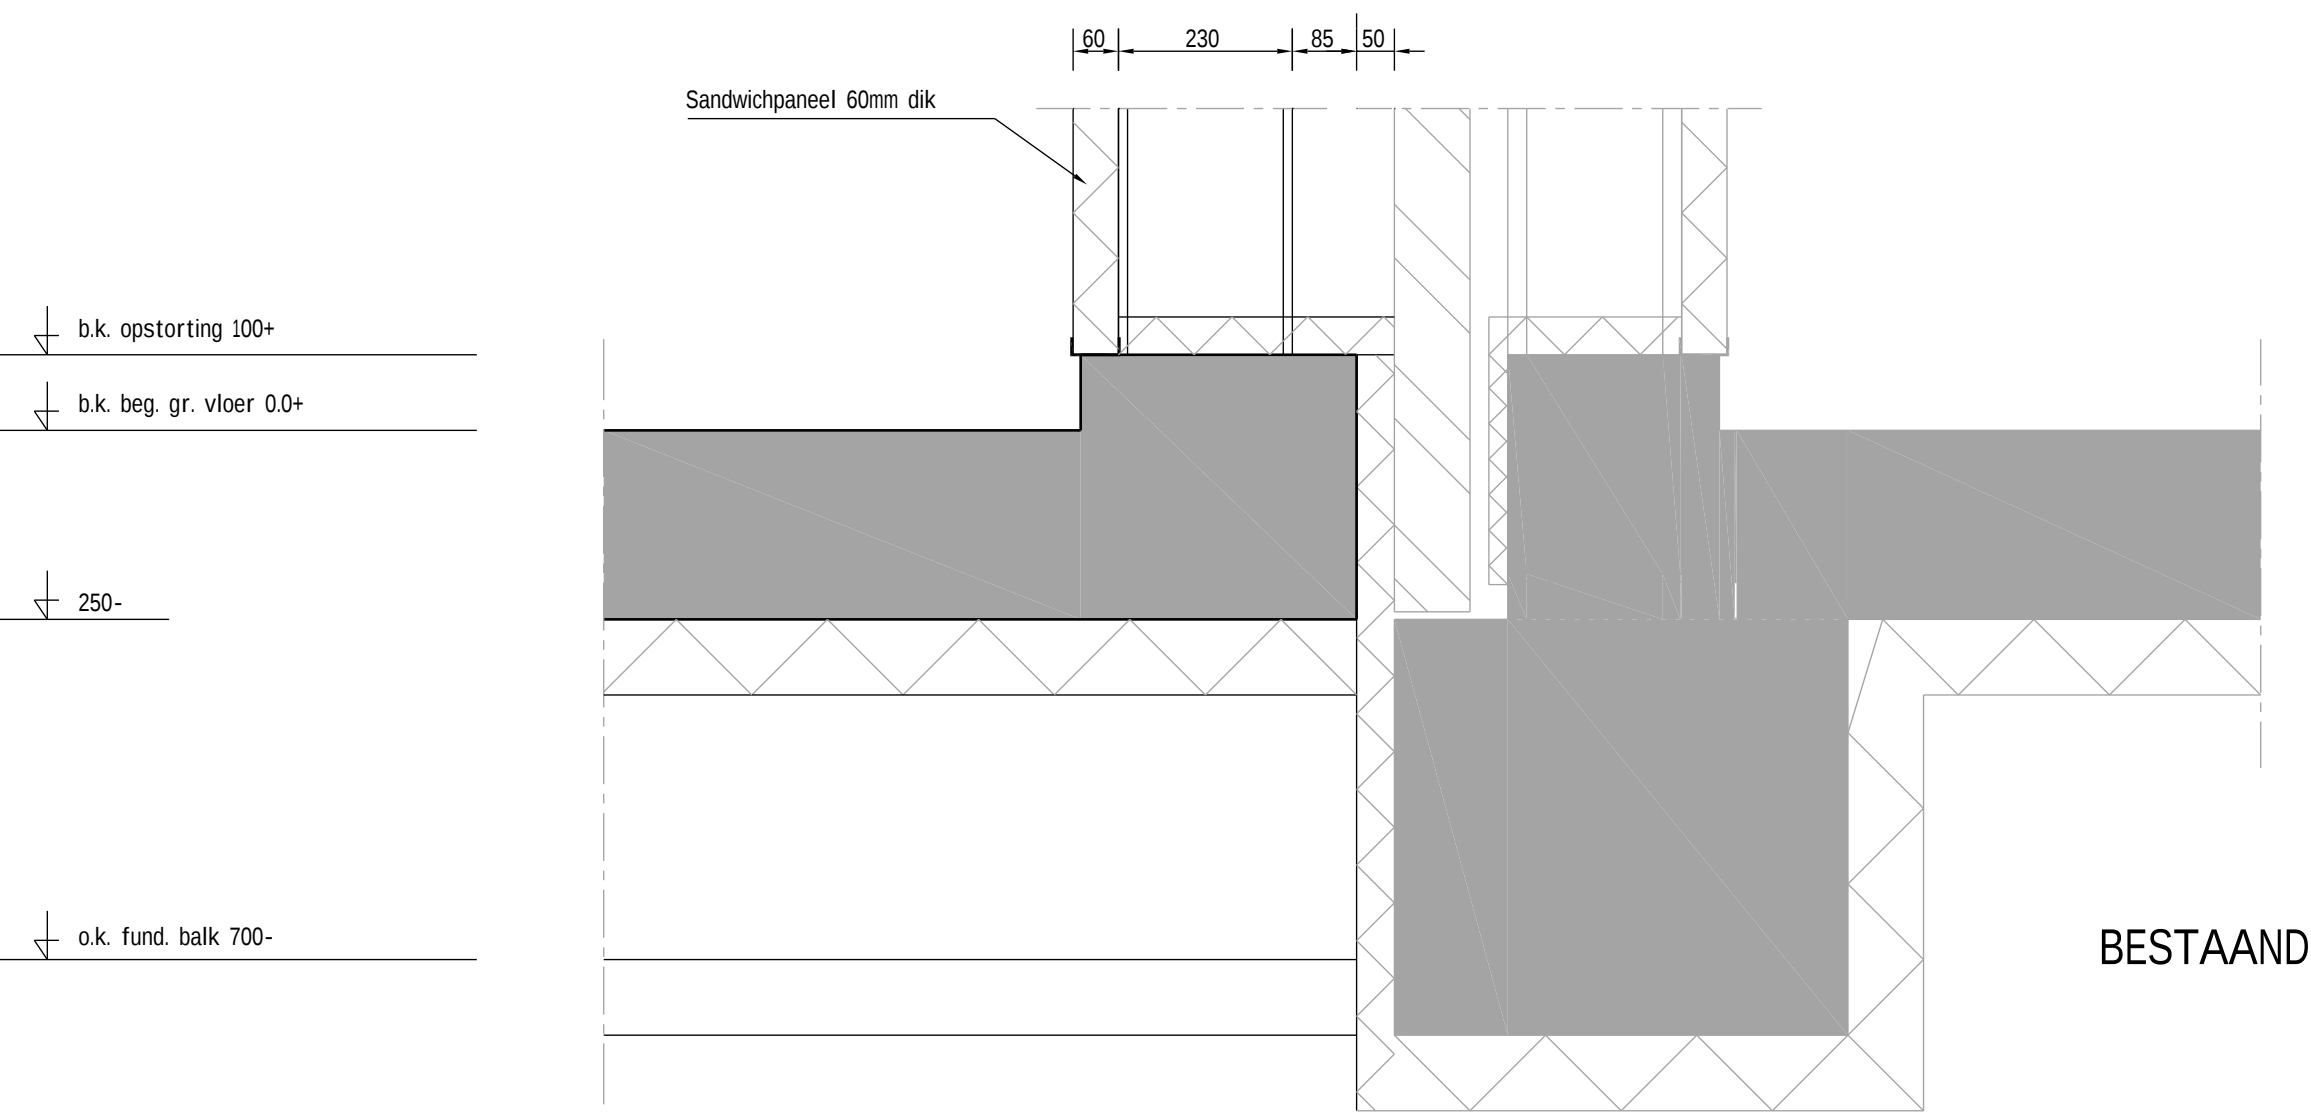

PRINCIPE DETAIL 2
SCALE 1:10

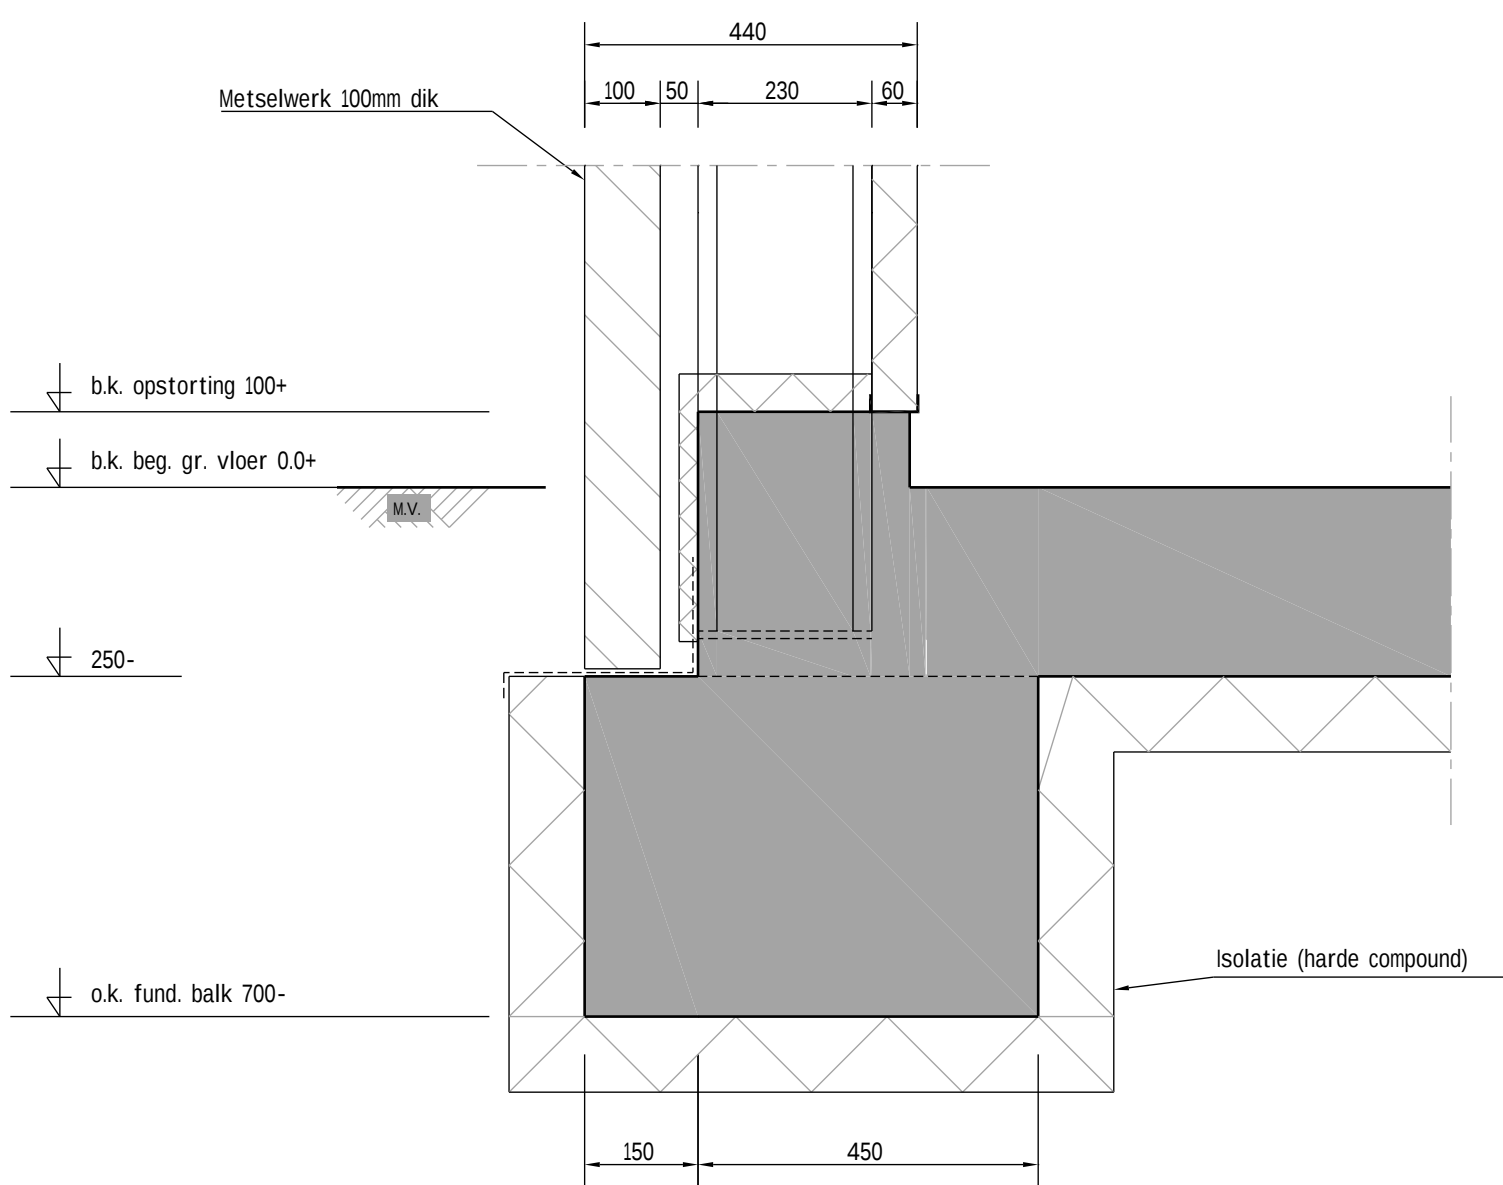


PRINCIPE DETAIL 3
SCALE 1:10

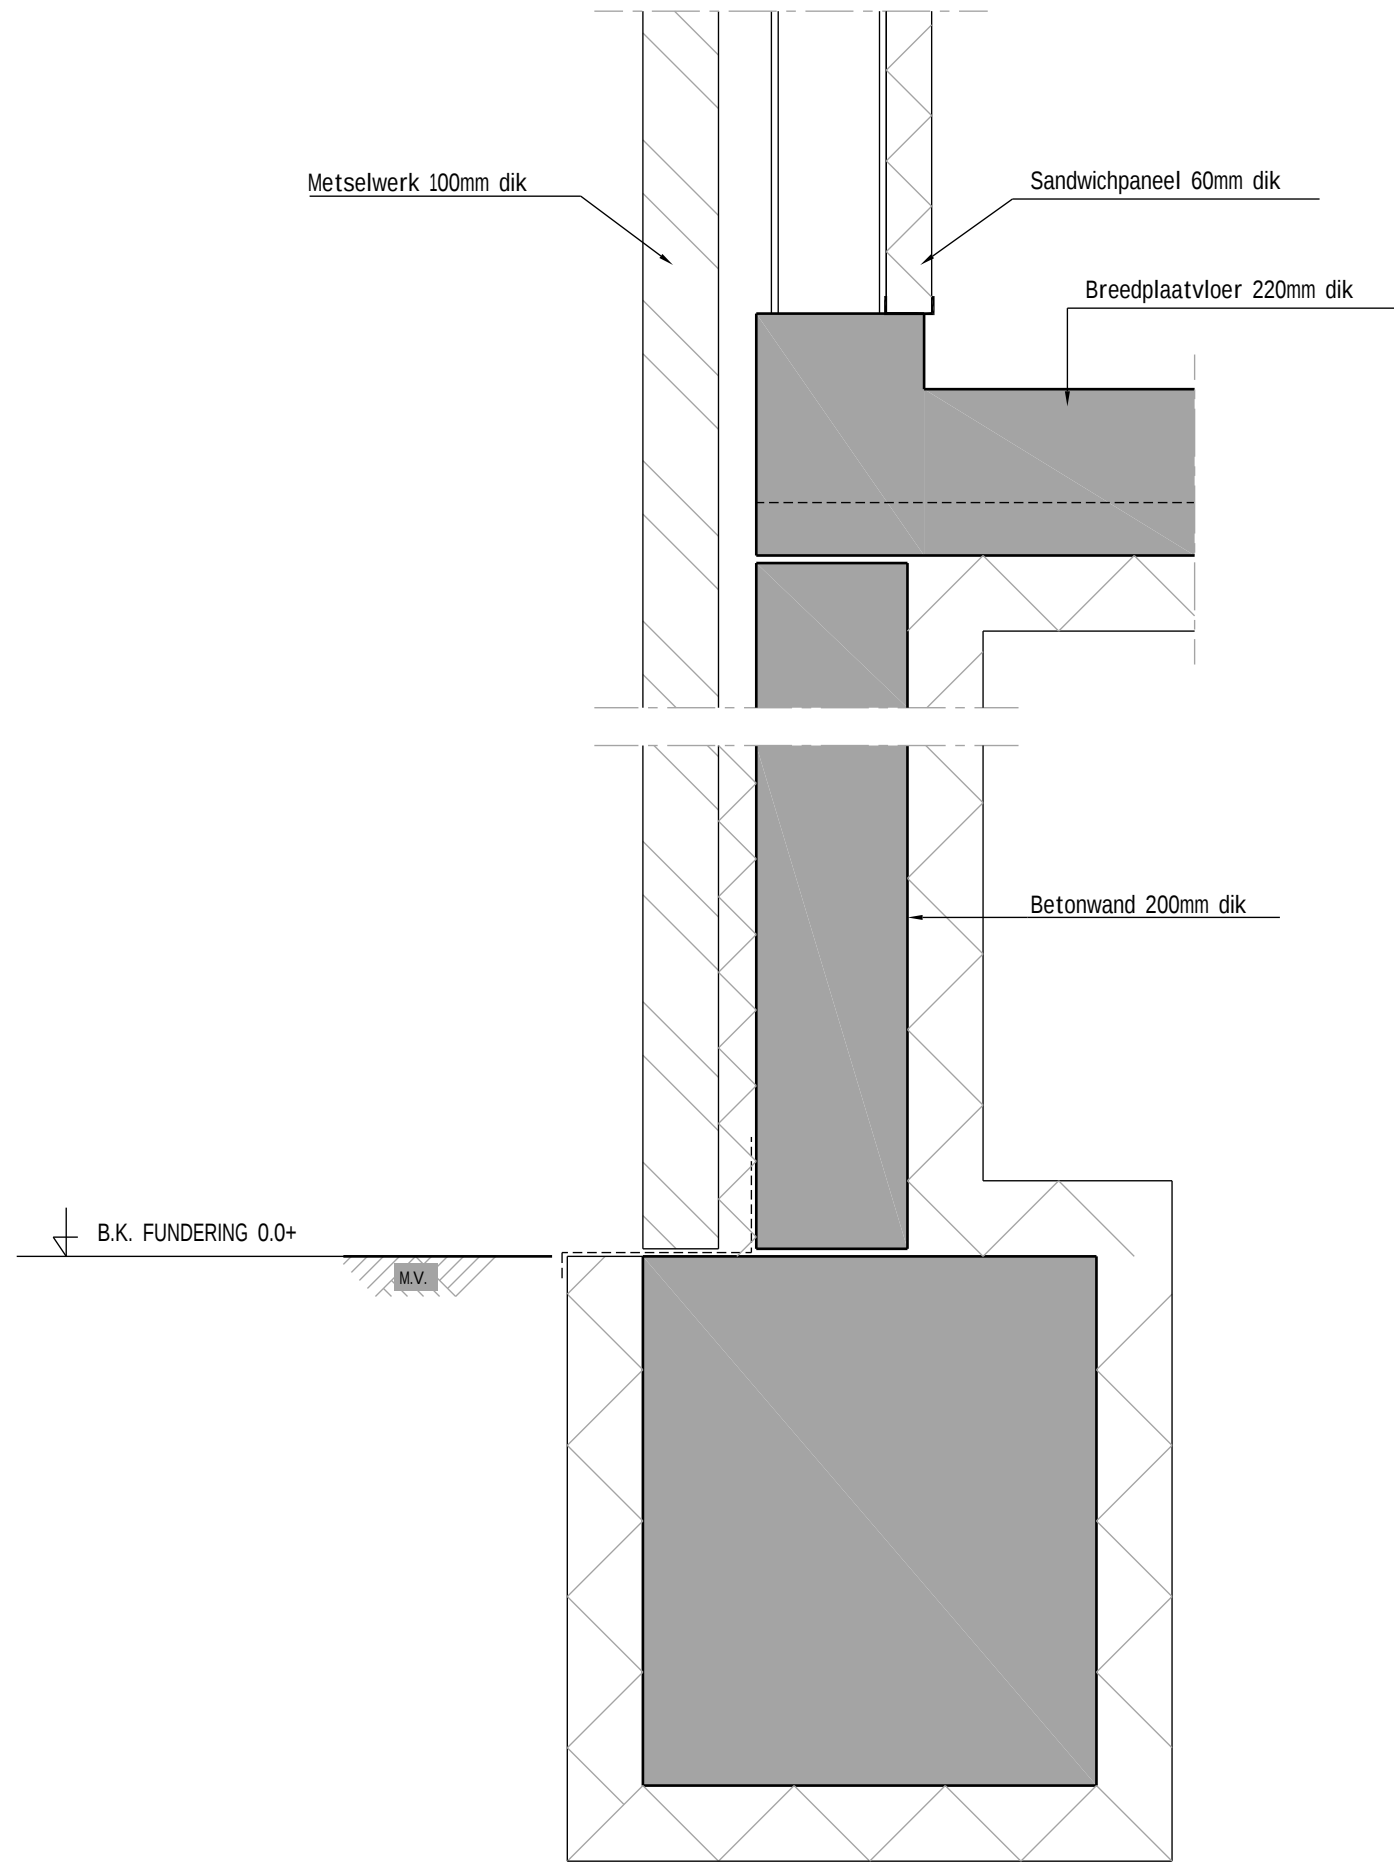

PRINCIPE DETAIL 5
SCALE 1:10

KEY-PLAN

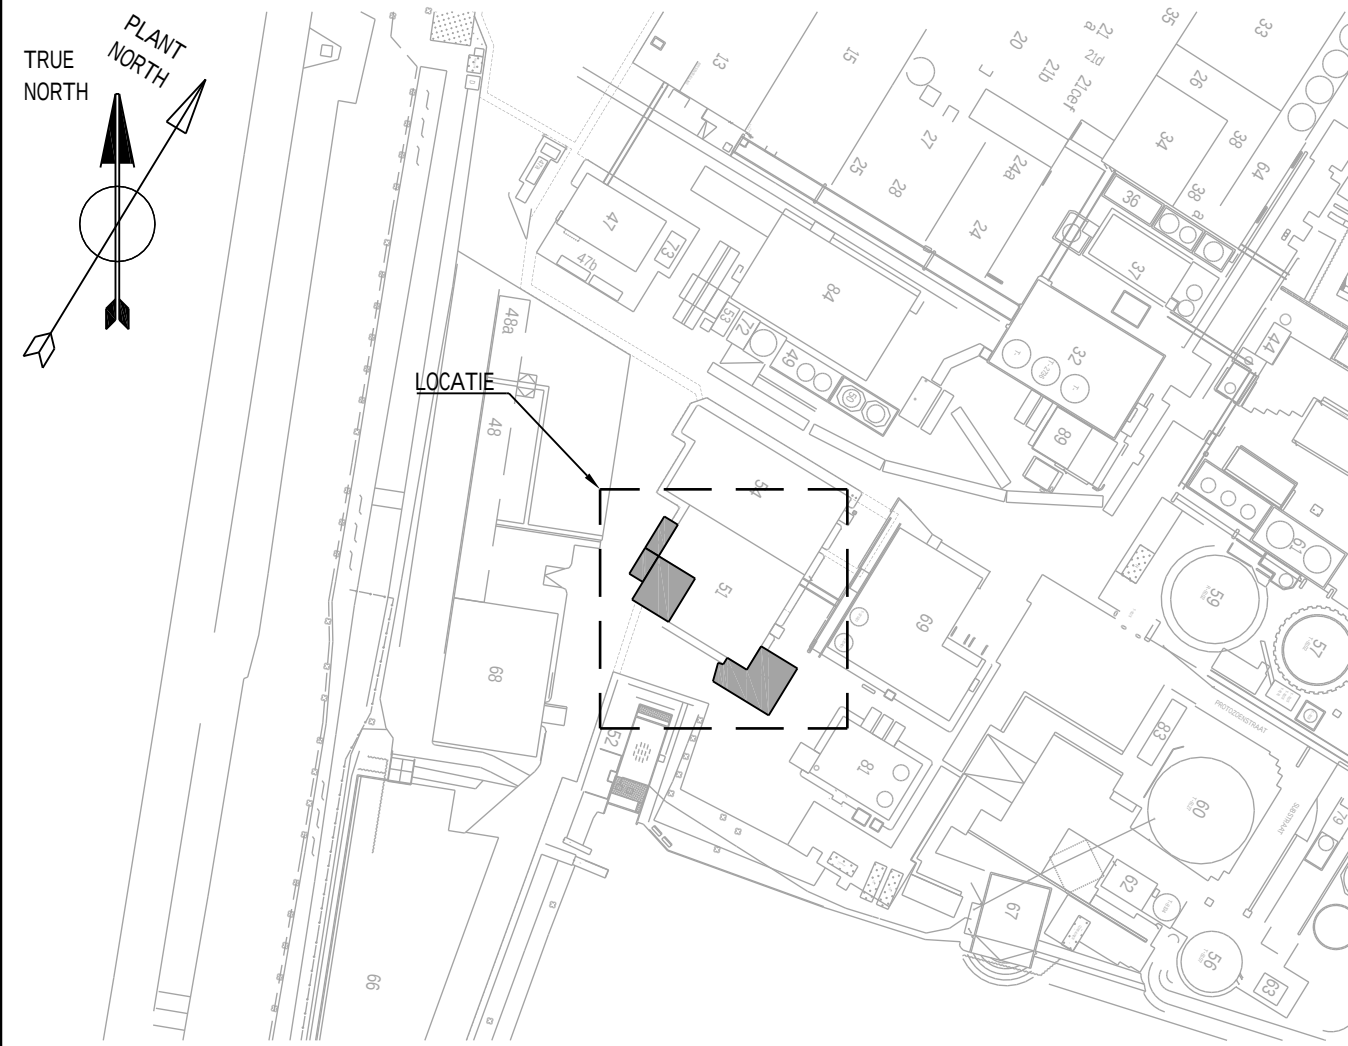

GENERAL NOTES

MAATVOERING:
ALLE MAATVOERING IN mm
HOOGTEMATEN IN m

ALLE MATEN VOOR AANVANG WERK IN HET WERK TE CONTROLEREN.

AFKORTINGEN:
BKS= BOVENKANT STAAL
OKS= ONDERKANT STAAL
BKB= BOVENKANT BETON
OKB= ONDERKANT BETON

PEIL= +0.000= BOVENKANT AFGEWERKTE BEGANE GROND VLOER= +4.335 NAP

REFERENCE DOCUMENTS

67826-C-1202-0000-001 TOETSING BRANDVEILIGHEID OP BOUWESLUIT VERBODUW NIVEAU
67826-C-1414-1300-001 STATISCHE BEREKENING BETON- EN STAALCONSTRUCTIE GRANULATOR GEBOUW AANBOUW
67826-D-1416-1200-001 SITUATIEPLAN
67826-D-1416-1200-001 PALEN- EN FUNDATIEPLAN
67826-D-1416-1300-001 CONSTRUCTIEVE PLATTEGRONDEN
67826-D-1416-1400-001 BOUWKUNDIGE PLATTEGRONDEN
67826-D-1416-1400-002 BOUWKUNDIGE GEVEELANZICHTEN
67826-D-1416-1400-003 BOUWKUNDIGE DOORSNEDEN
67826-D-1416-1400-004 BOUWKUNDIGE PRINCIPE DETAILS
4-000-30943-3 EQUIPMENT GLATT



A	09.04.2019	VOOR OMGEVINGSVERGUNNING	SLB	ACE	KHJ
KH Engineering DOC. NR. : 67826-D-1416-1400-004					

	</				