


Achtergevel nieuw

Achtergevel bestaand




Voorgevel bestaand



Voorgevel nieuw

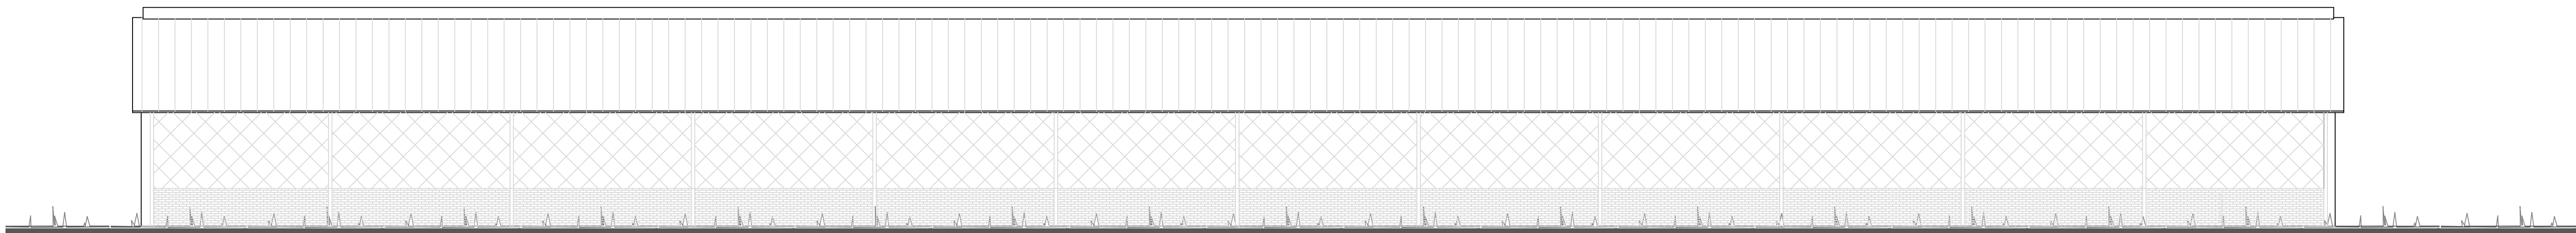

Rechterzijgevel nieuw

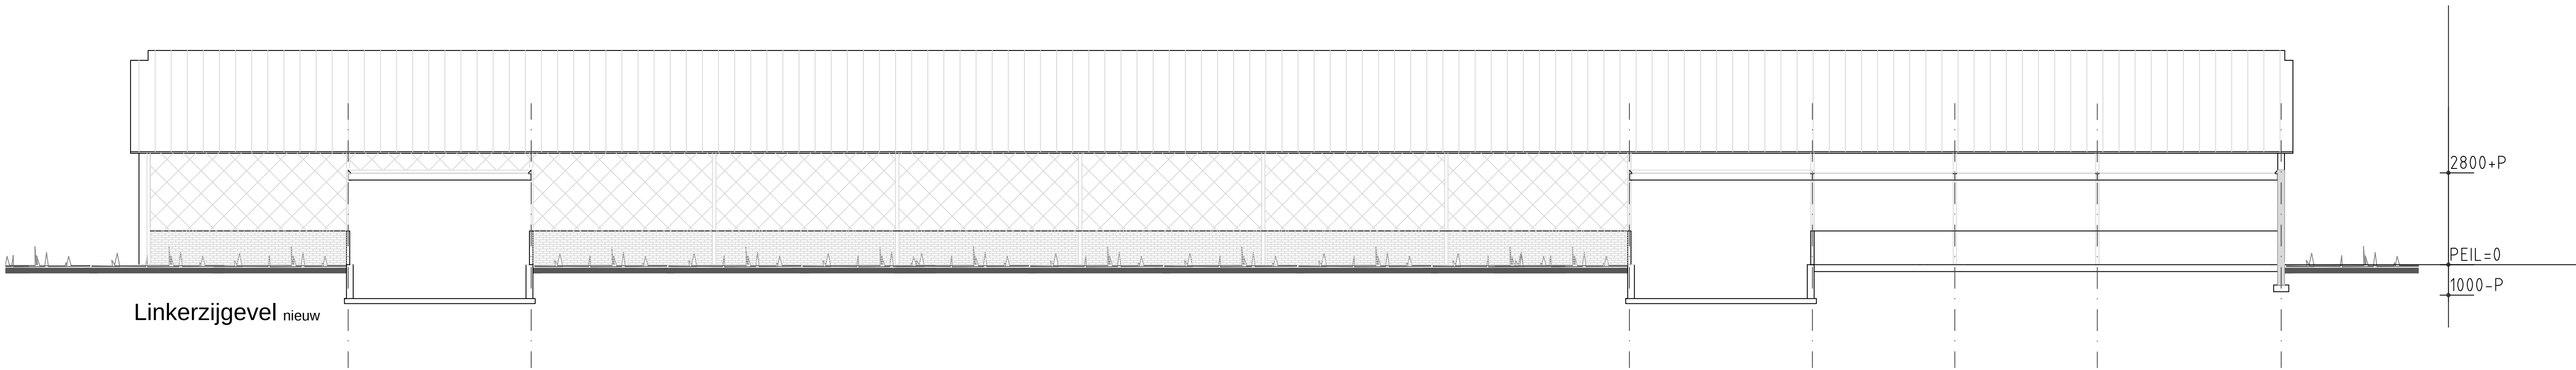

Linkerzijgevel nieuw

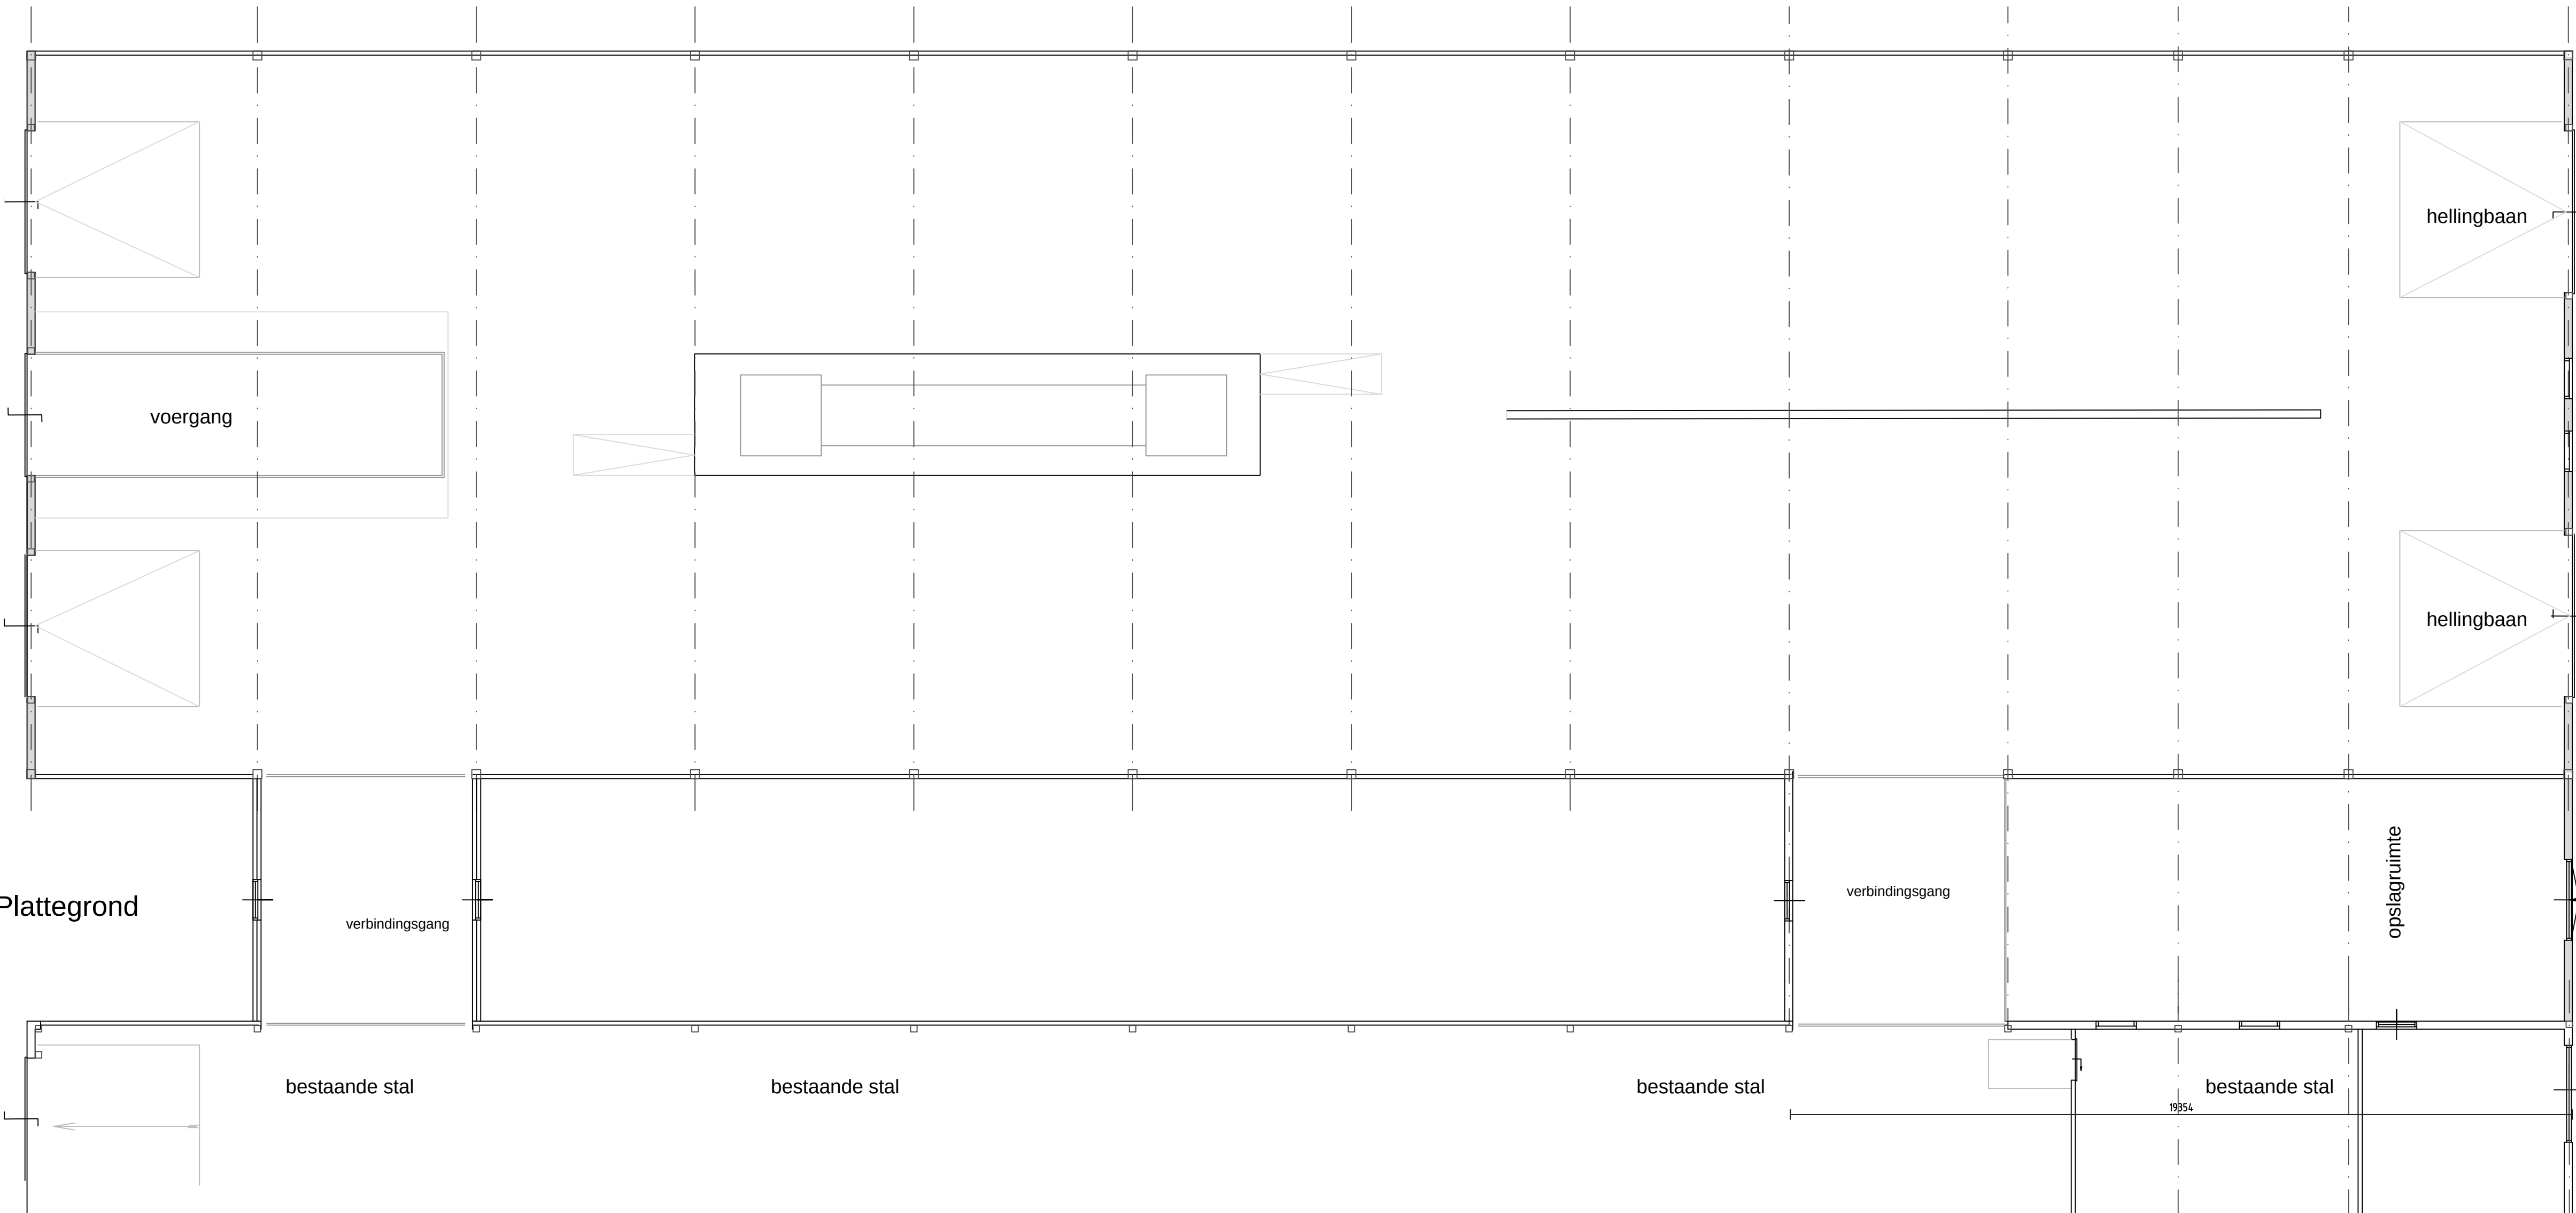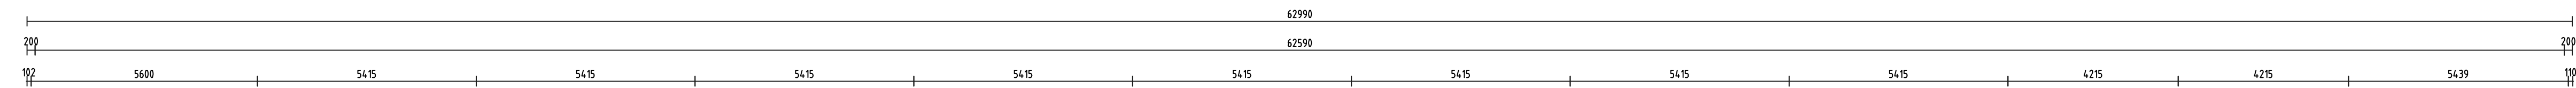

Plattegrond

voergang

bestaande stal

bestaande stal

bestaande stal

bestaande stal



hellingbaan

hellingbaan


opslagruimte

verbindingsgang

verbindingsgang

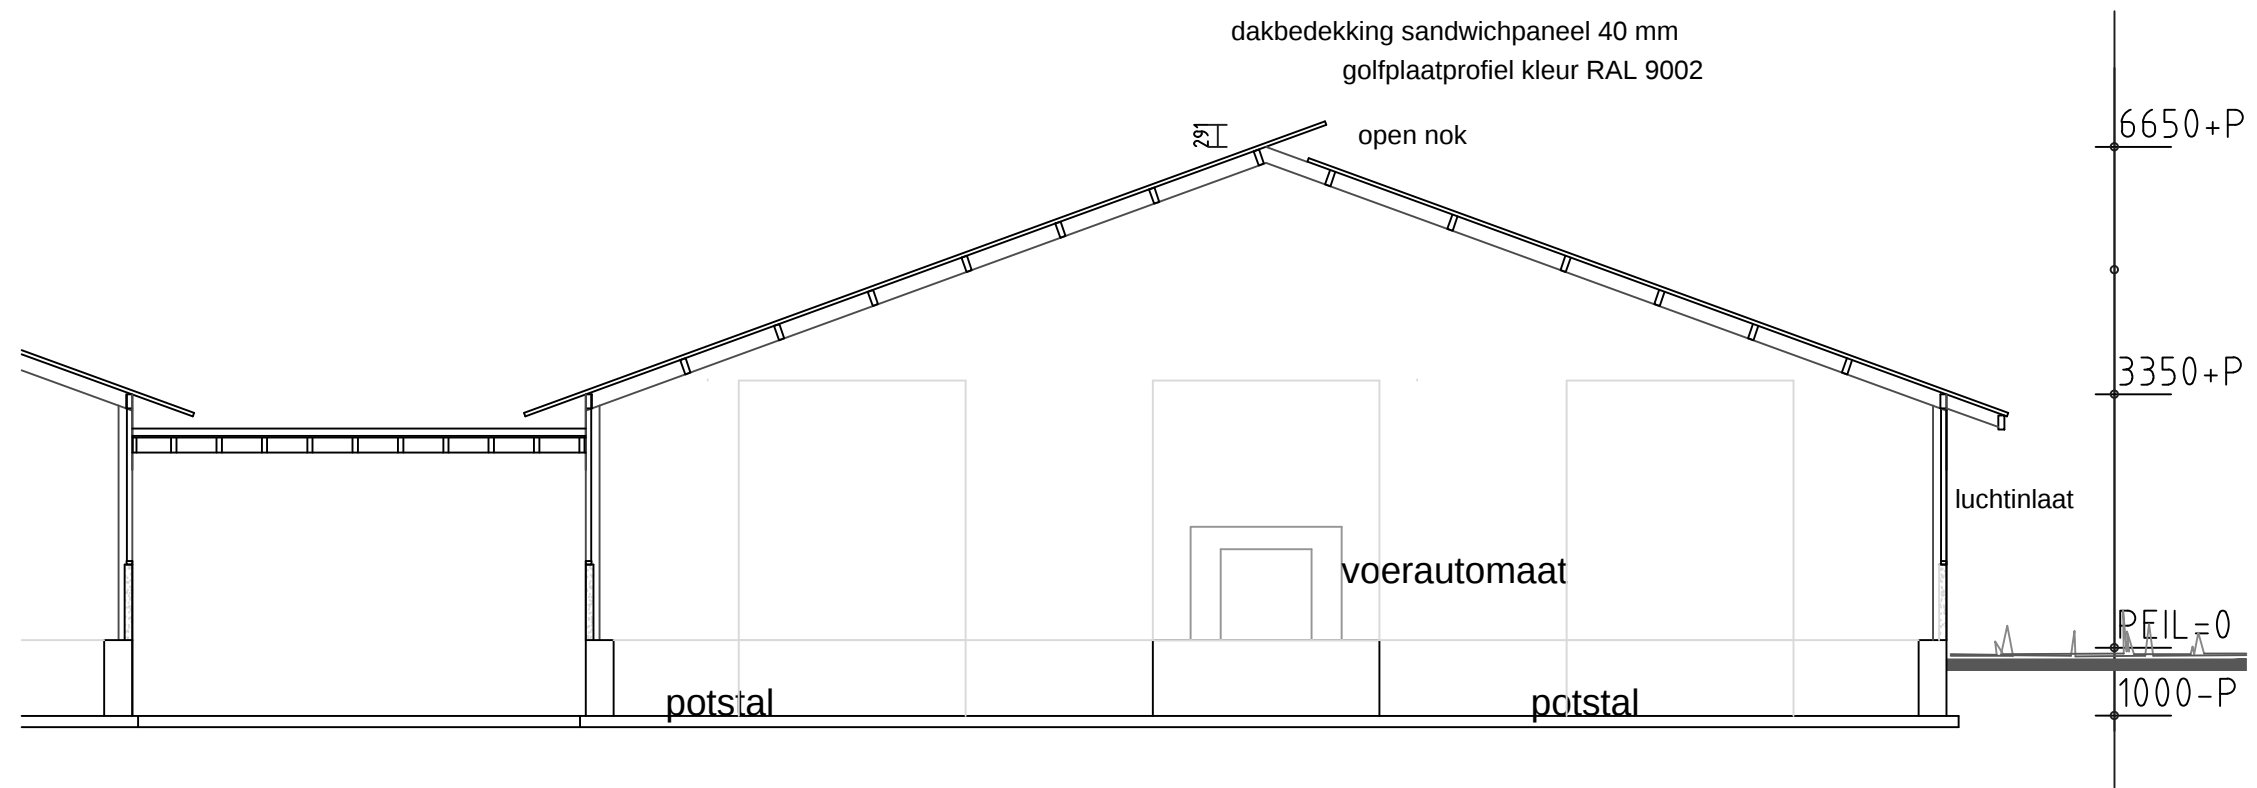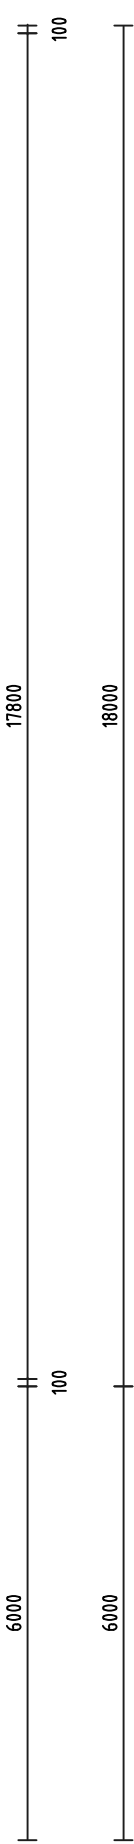

DOORSNEDE

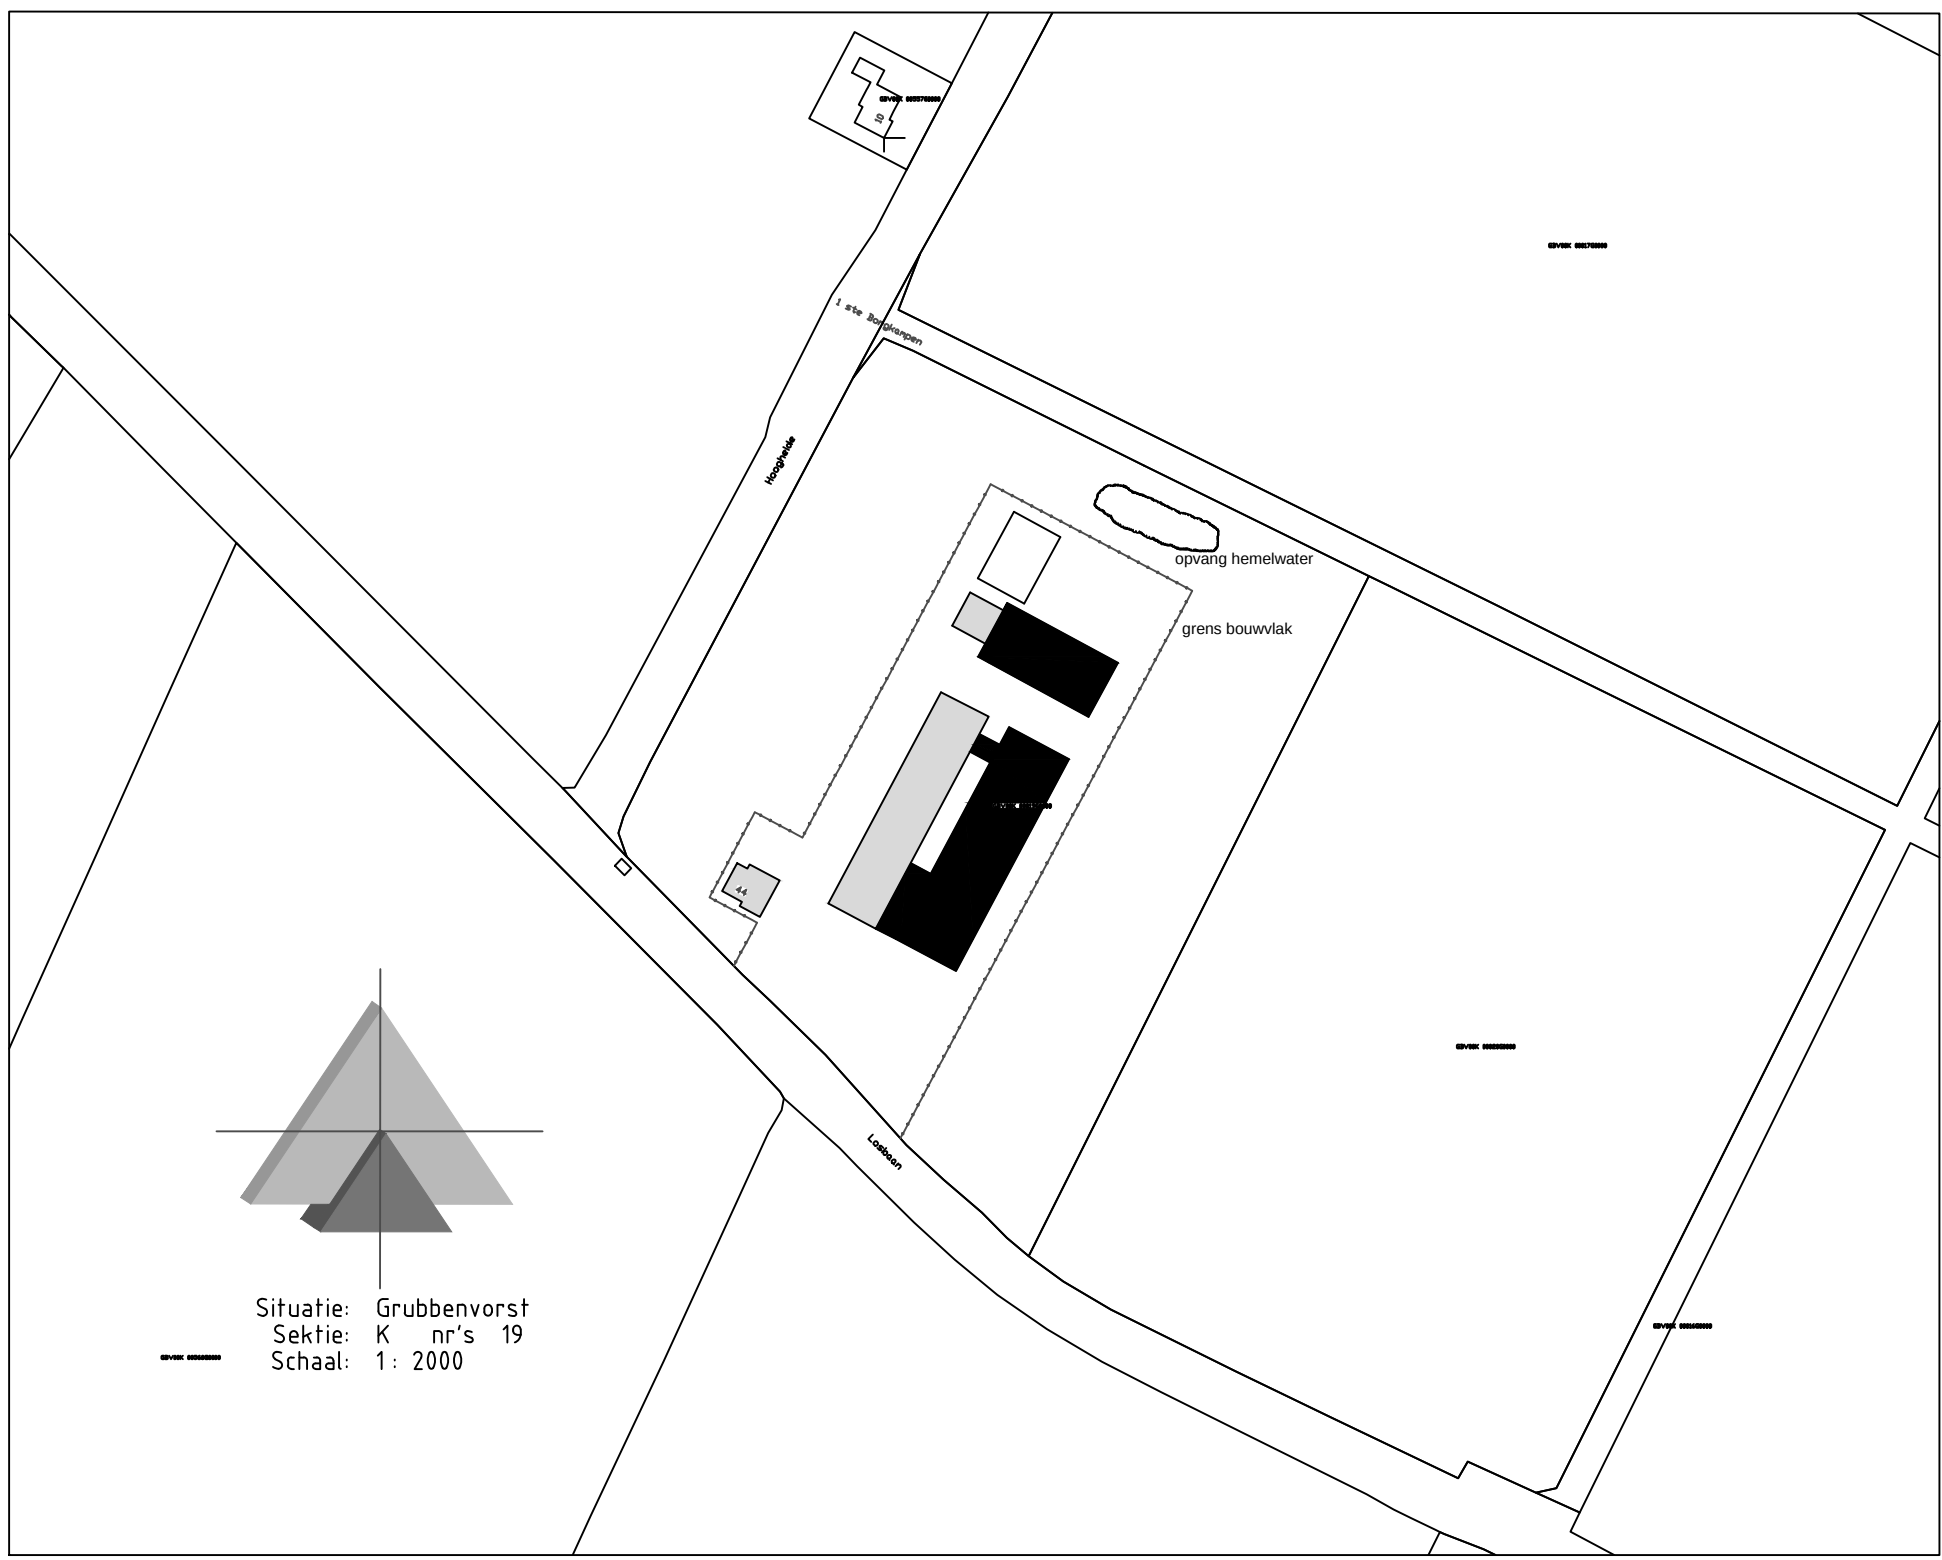

Situatie


Sektie

Schaal

Materialen te verwerken volgens voorschrift fabrikant
Alle (hoofd)maten en aantallen in het werk te controleren
Alle maten in millimeters (mm)
Detailmaten afstemmen met installateur/leverancier
Alle beton-, hout- en staalconstructies uit te voeren volgens nader te overleggen tekeningen en berekeningen van een erkend constructeur

Onderdeel	Materiaal	Kleur
Gevels	baksteen	rood
- Plint gebouw	-	-
- Borstweringen	-	-
- Voegwerk	mortel	grijs
Kozijnen	-	grijs
- Ramen	kunststof	wit
- Deuren	staal	groen
- Luiken	-	-
Balkonhekken	-	-
Dakgoten en boeideelen	aluminium	grijs
Dakbedekking	sandwichpaneel gegolfd	antraciet

Oppervlakte bouwwerk	1134 + 544	m²
Inhoud bouwwerk	5670 + 2123	m³
Gebruiksoverlappende	1100 + 500	m²
Oppervlakte verblijfsgebied	20 + 10	m²
Gebruiksfunctie	Lichte industrie B5	Rc-waarde dak- en wandconstructies min 2,5 kW

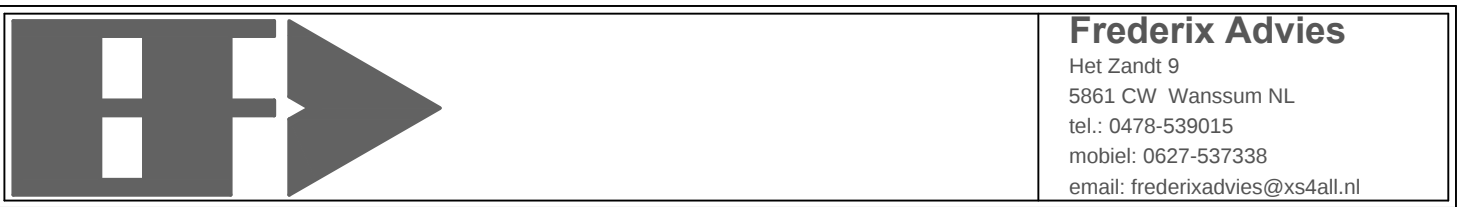

Frederix Advies
Het Zand 9
6563 CW Warsum NL
tel.: 0478-639025
mobiel: 0627-537338
e-mail: frederixadvies@xs4all.nl

Naam: vof "De Verbinding"	Omgingsvergunning	Tek.nr.: 12.0024
Straat: Losbaan 44	Onderdeel bouw: Bestektekening	Blad: 1
Plaats: 5973 RL Lottum	Omschrijving: plattegrond, gevels	

Bouwadres: Losbaan 44, 5973 RL Lottum tel. 0653-576542	Schaal: 1 : 100 Get.: BF Datum: 08-05-2017	gewijzigd: par.
--	--	-----------------------------