



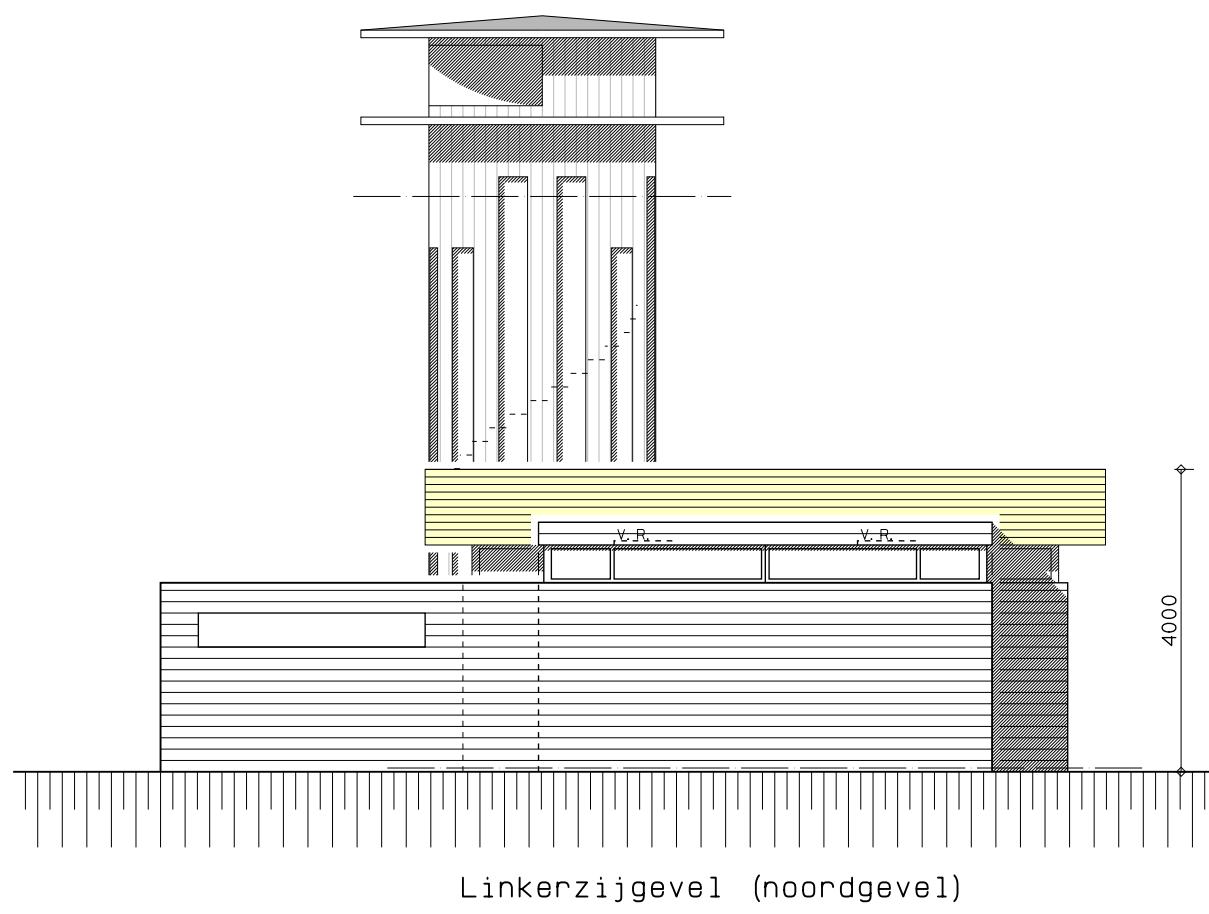


Linkerzijgevel (noordgevel)

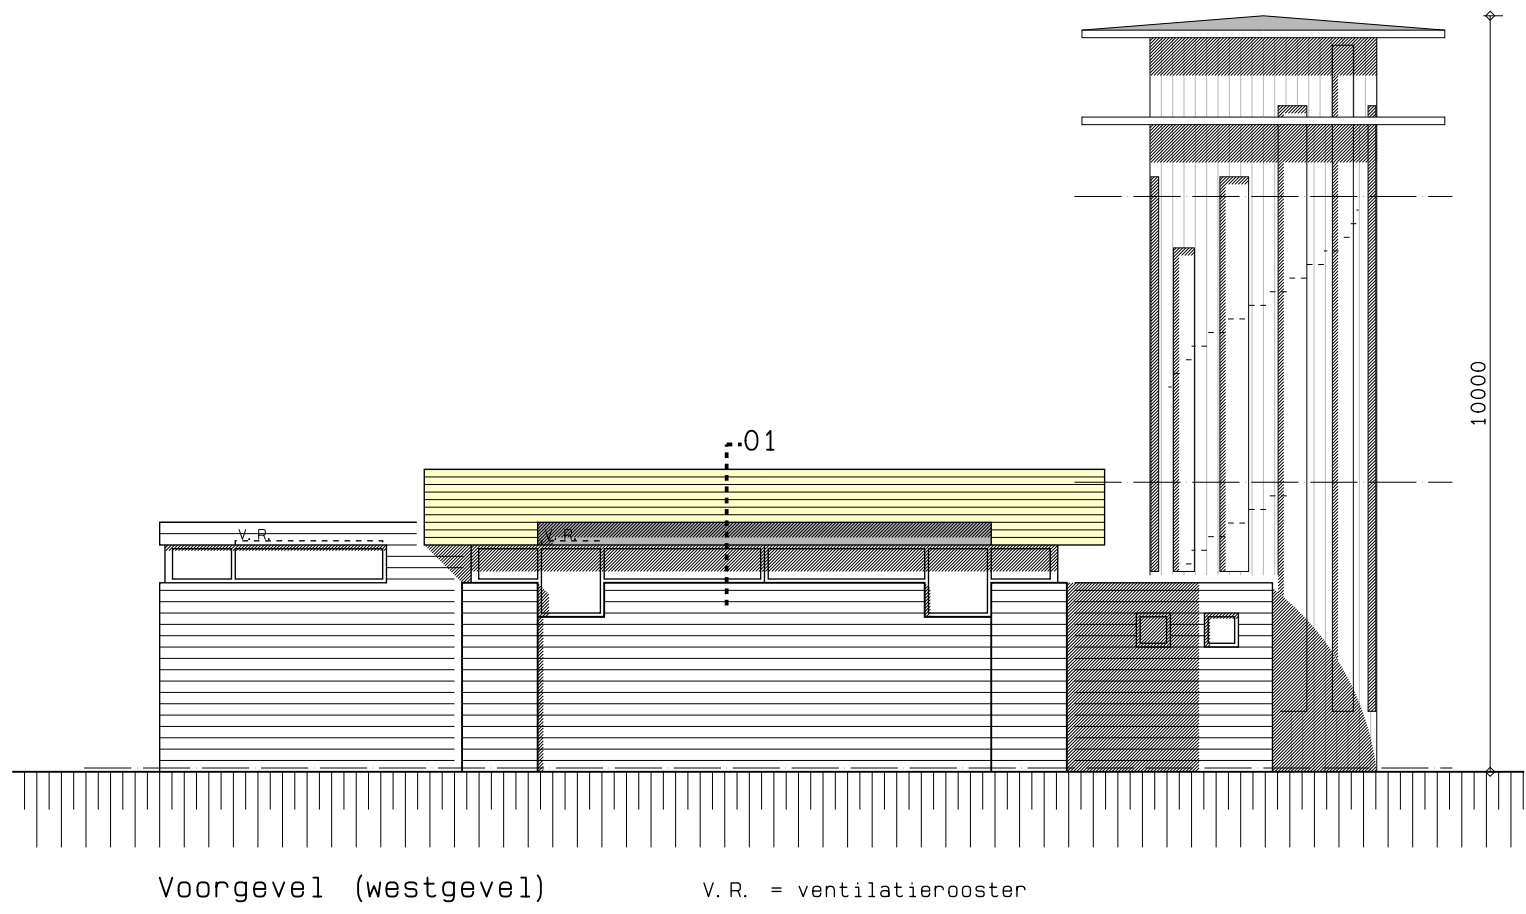


Voorgevel (westgevel)


V.R. = ventilatierooster

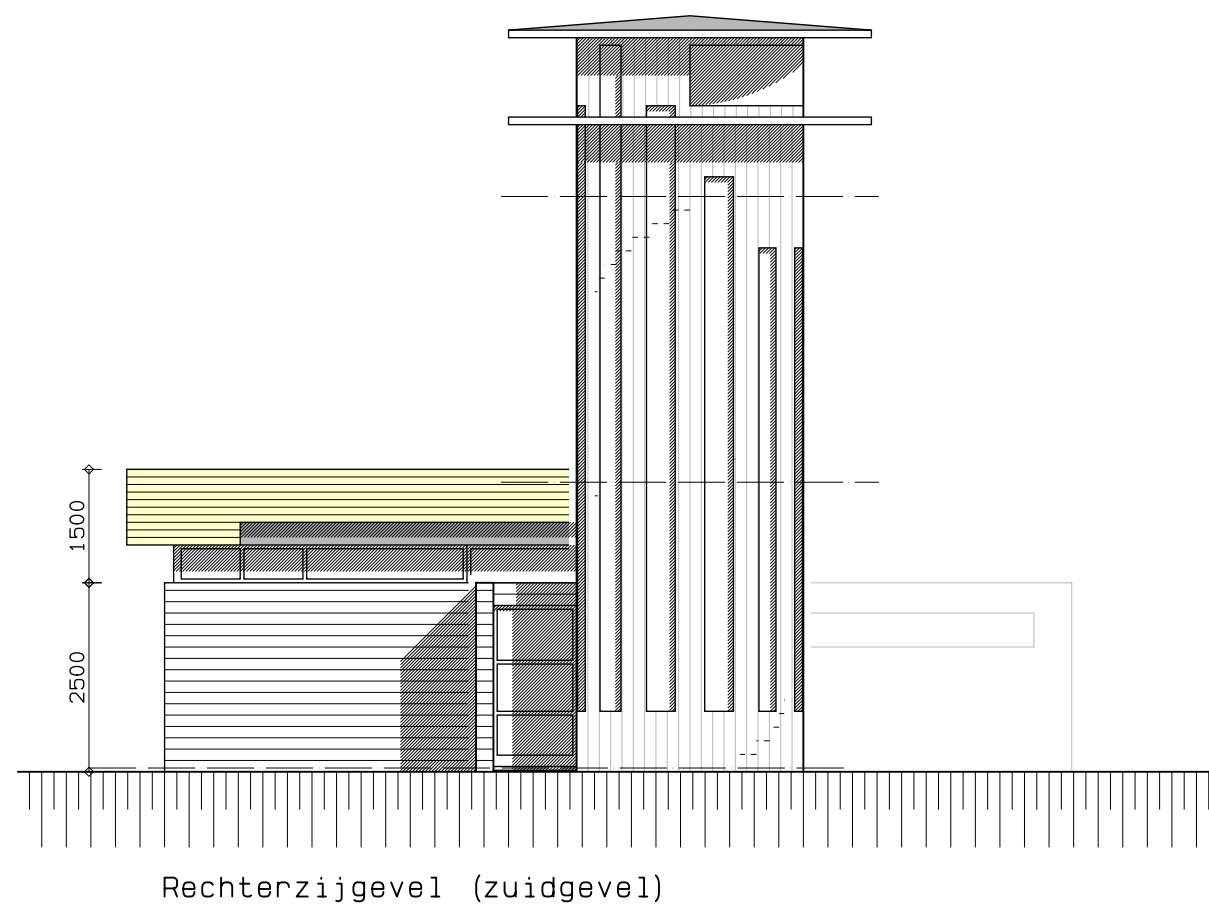


Rechterzijgevel (zuidgevel)

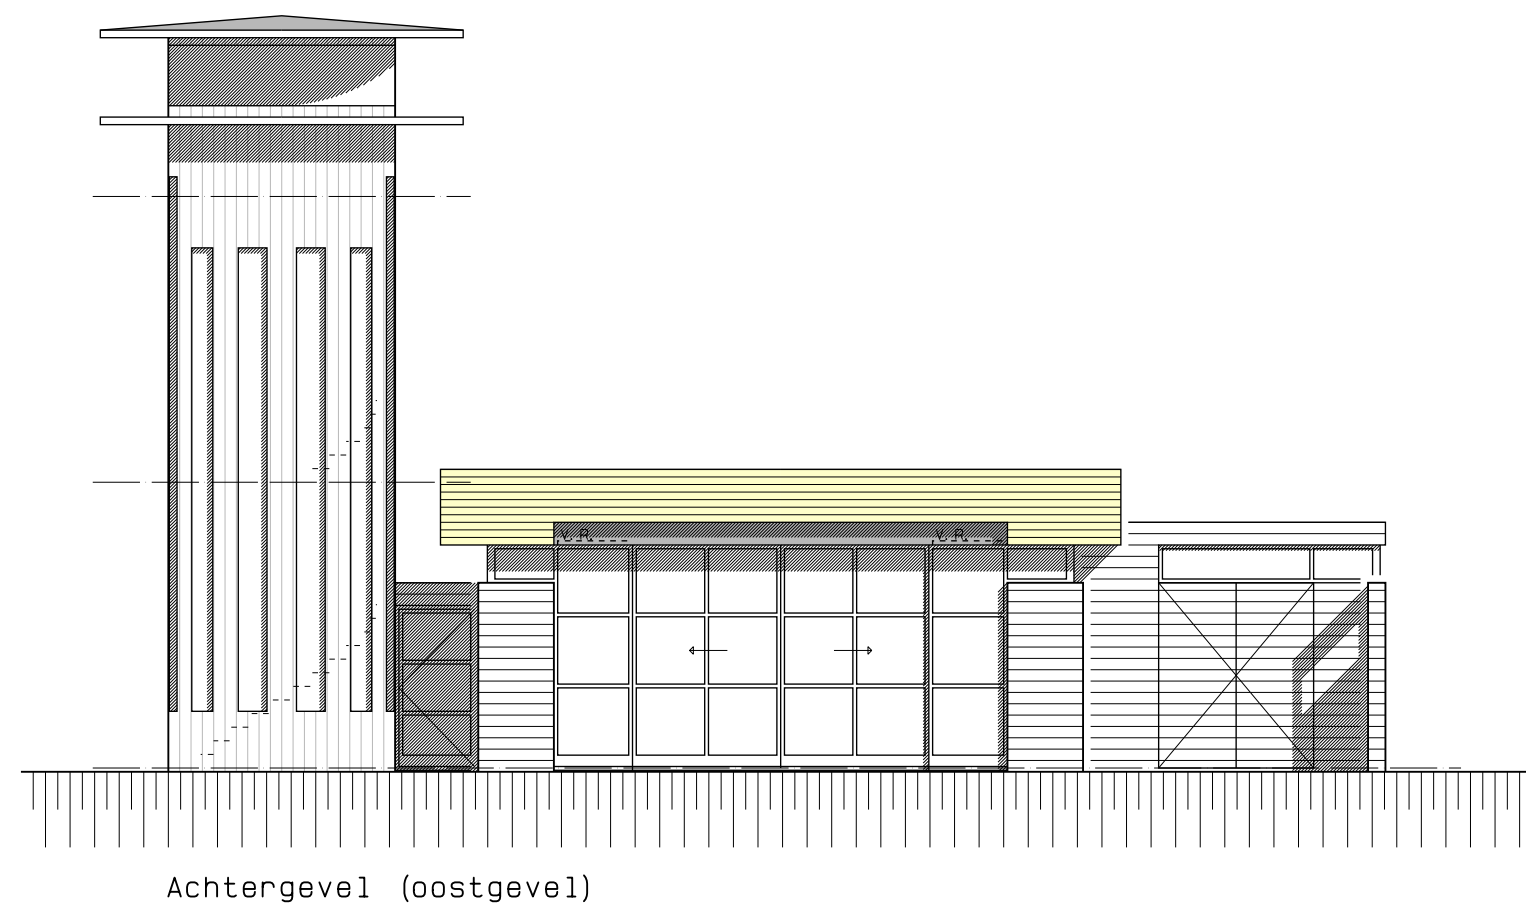

Achtergevel (oostgevel)

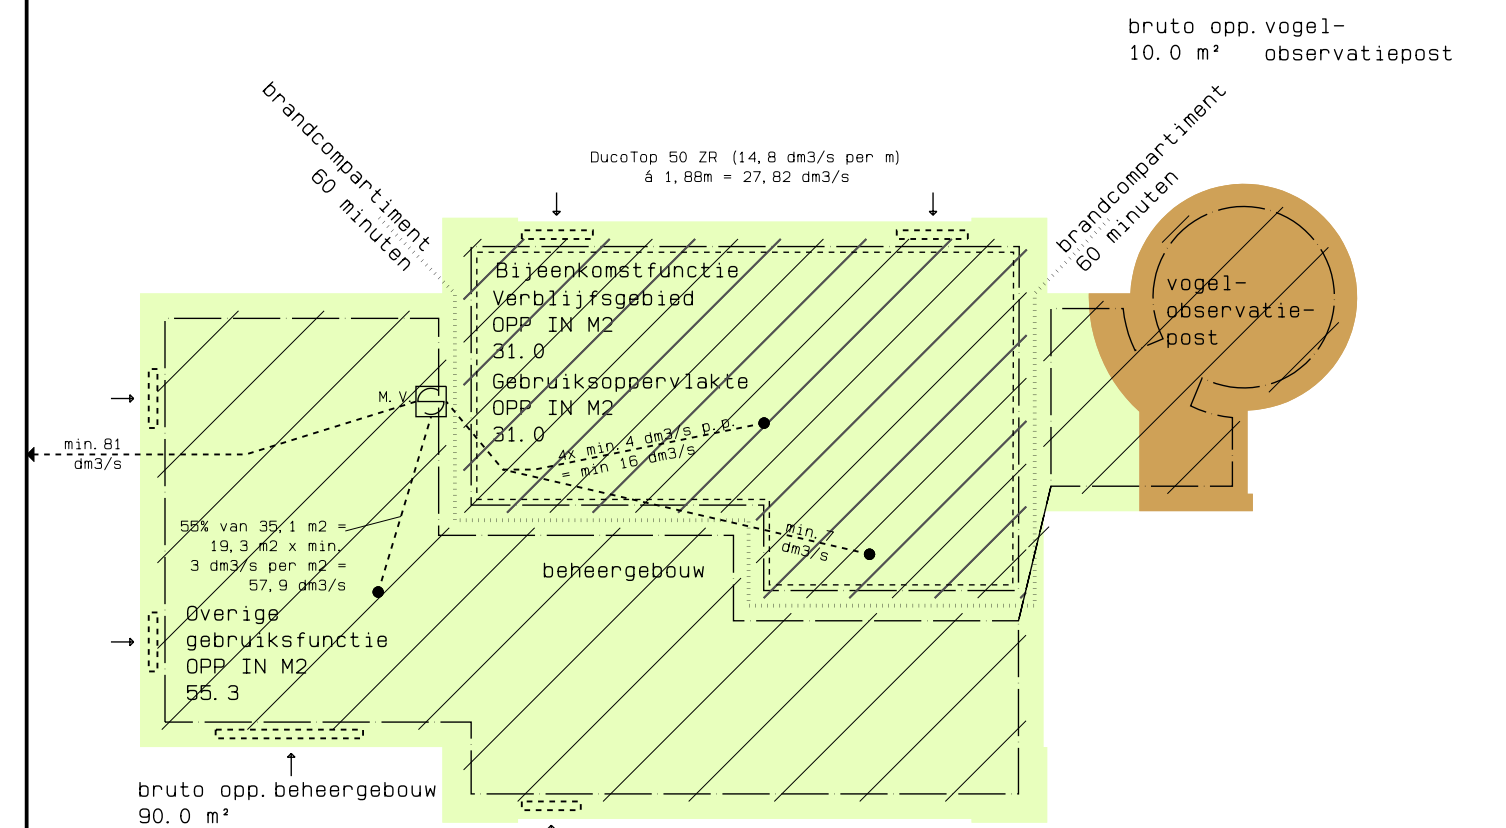


bruto opp. totaal
100.0 m² (incl. vogelobservatiepost)
Plattegrond Oppervlakten & Ventilatie

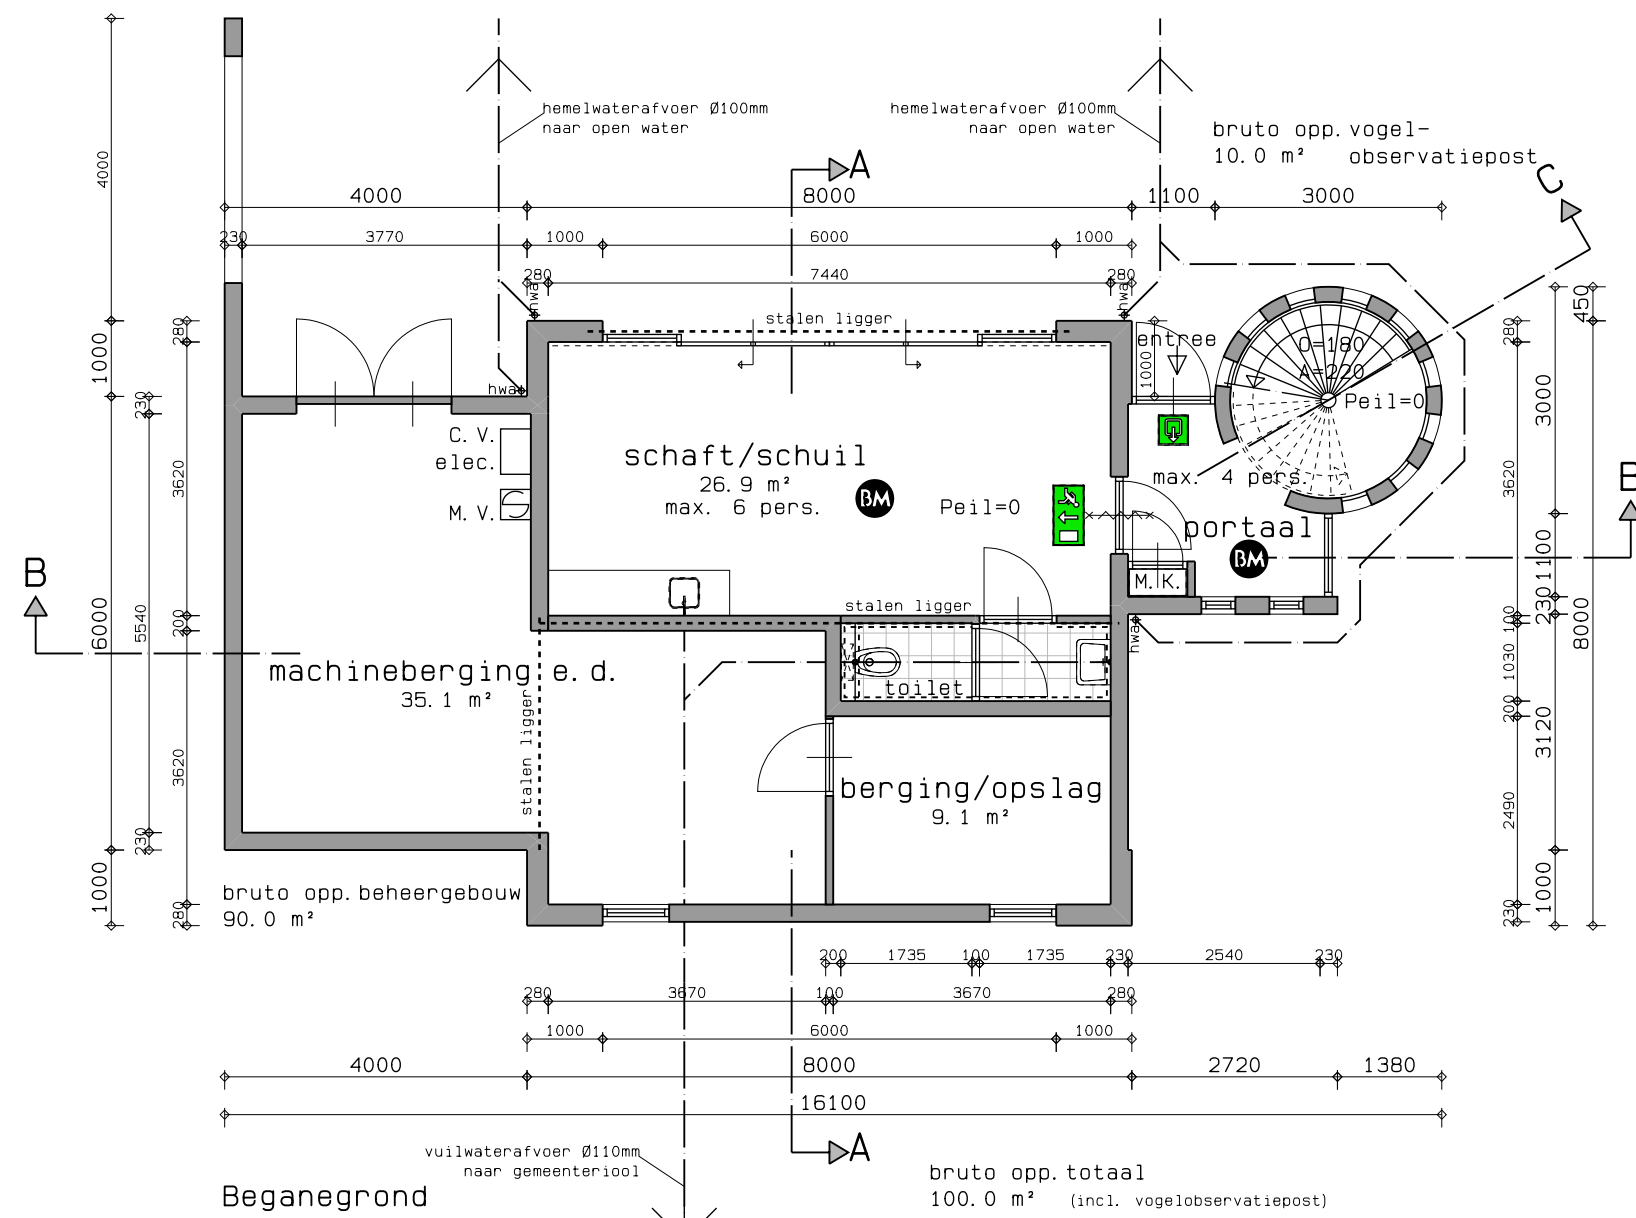


Begane grond


bruto opp. totaal
100.0 m² (incl. vogelobservatiepost)

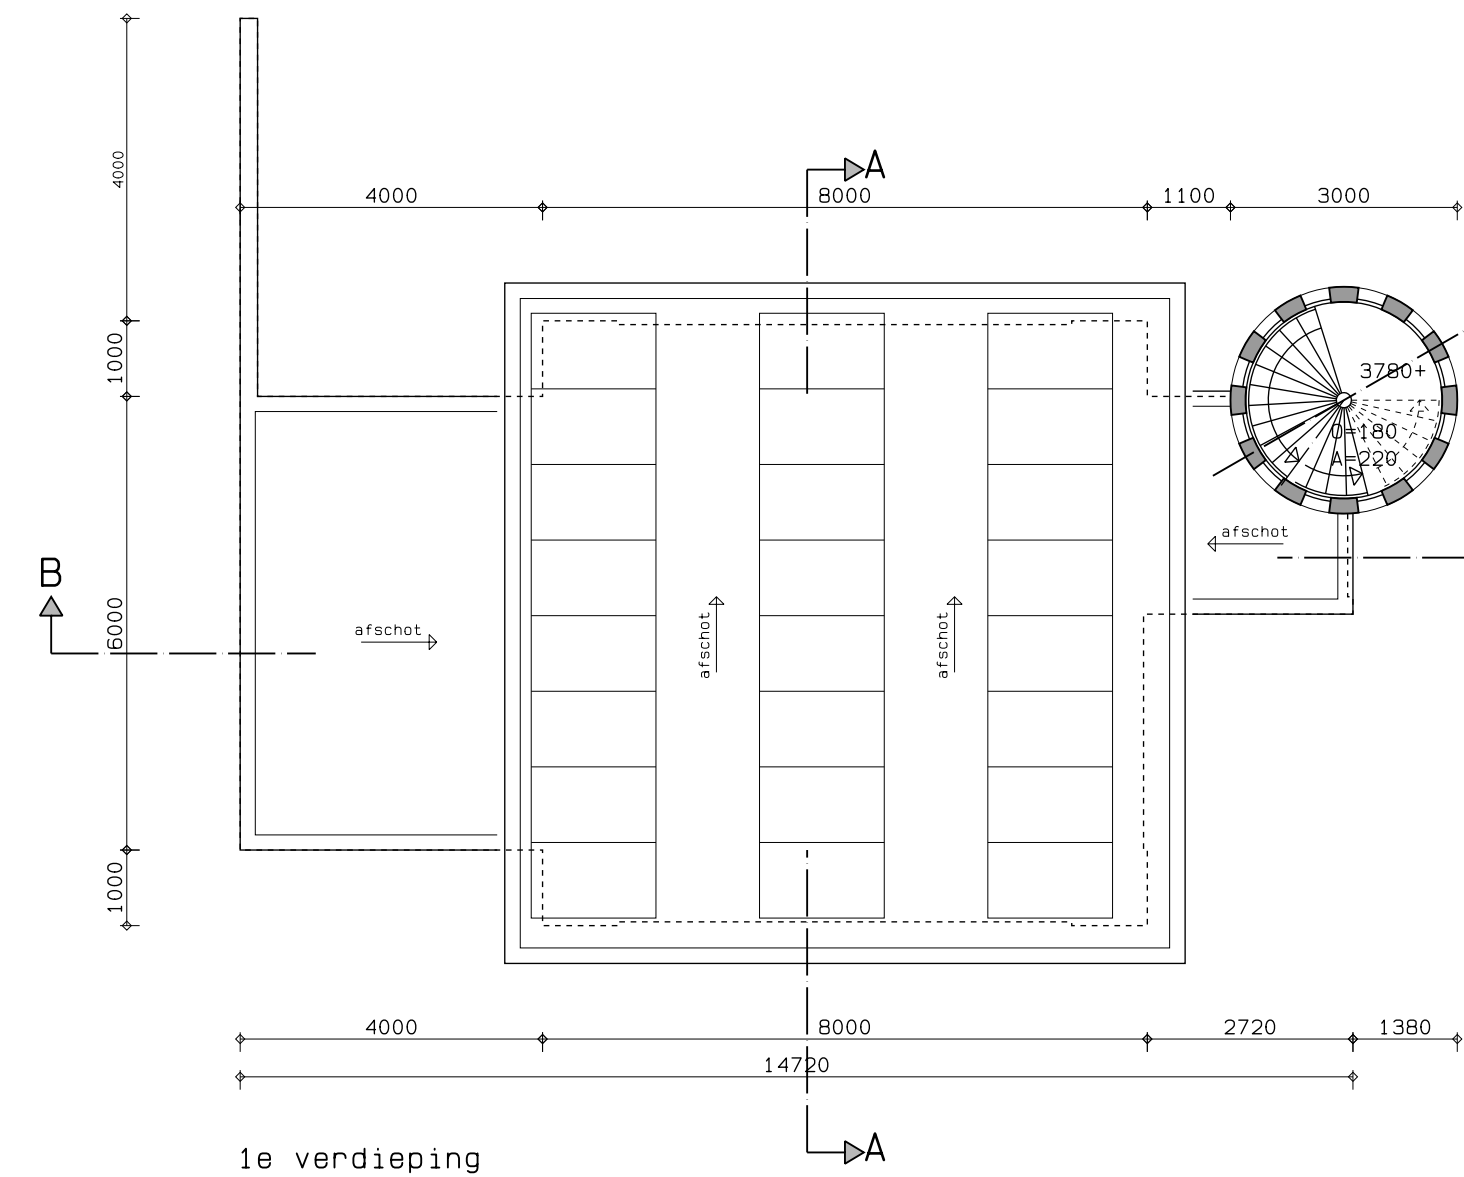


1e verdieping

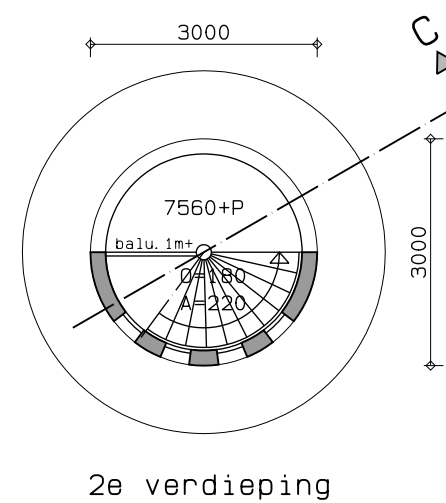


2e verdieping

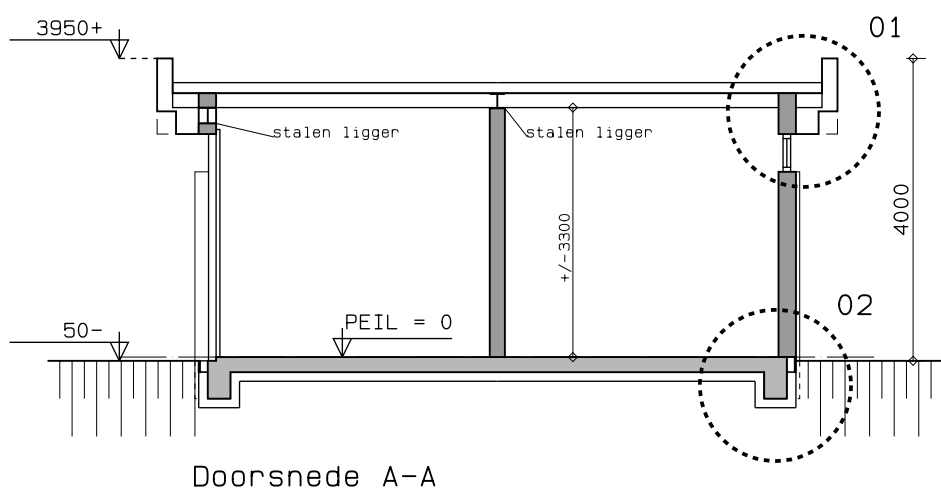


Doorsnede A-A

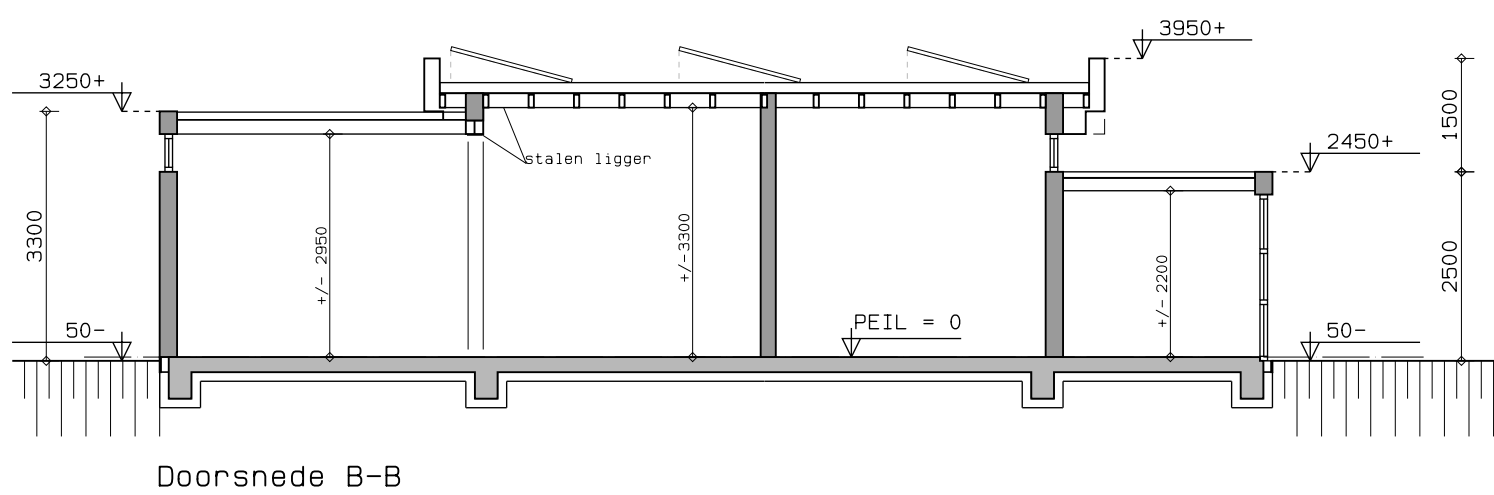


Doorsnede B-B

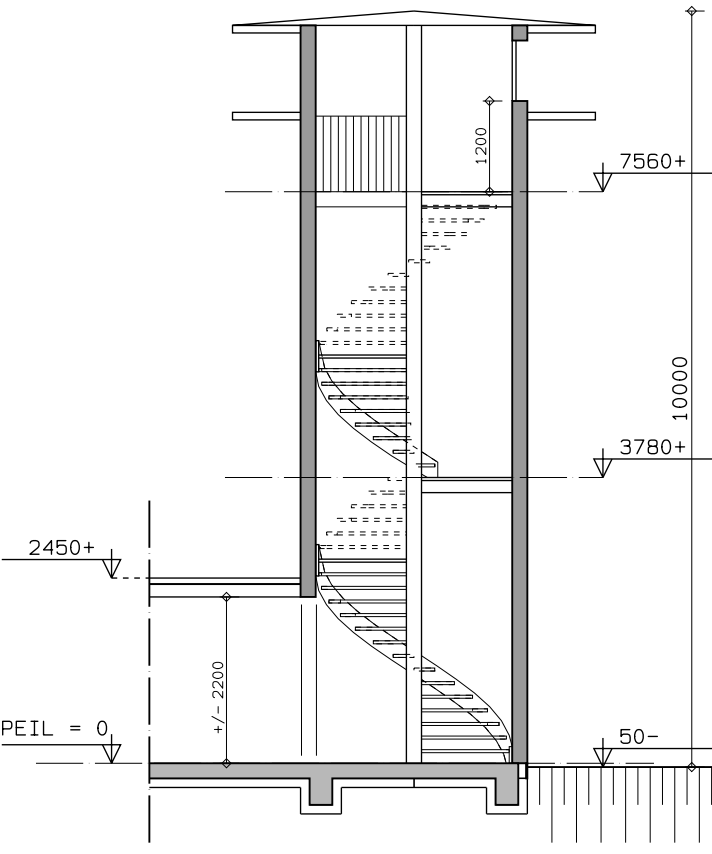

Doorsnede C-C

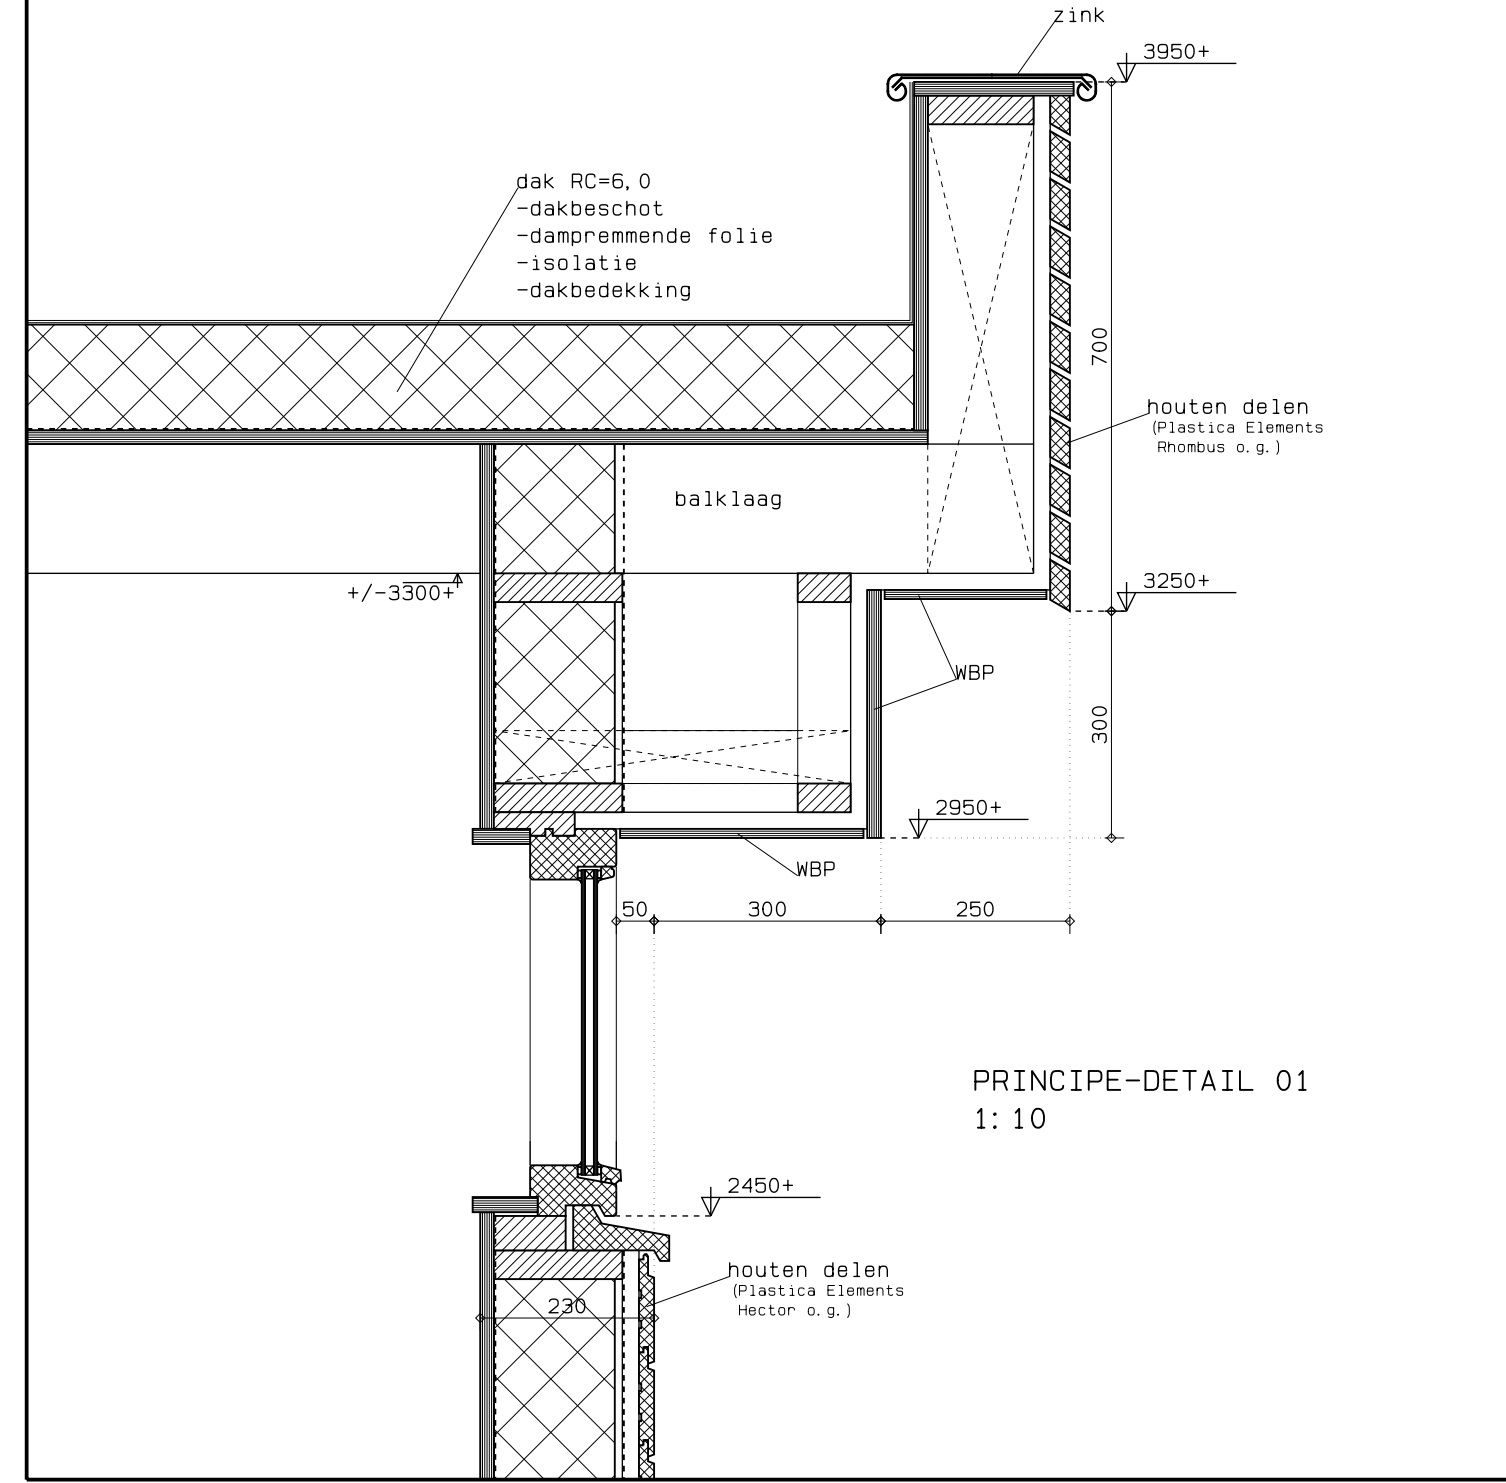


PRINCIPE-DETAIL 01
1: 10

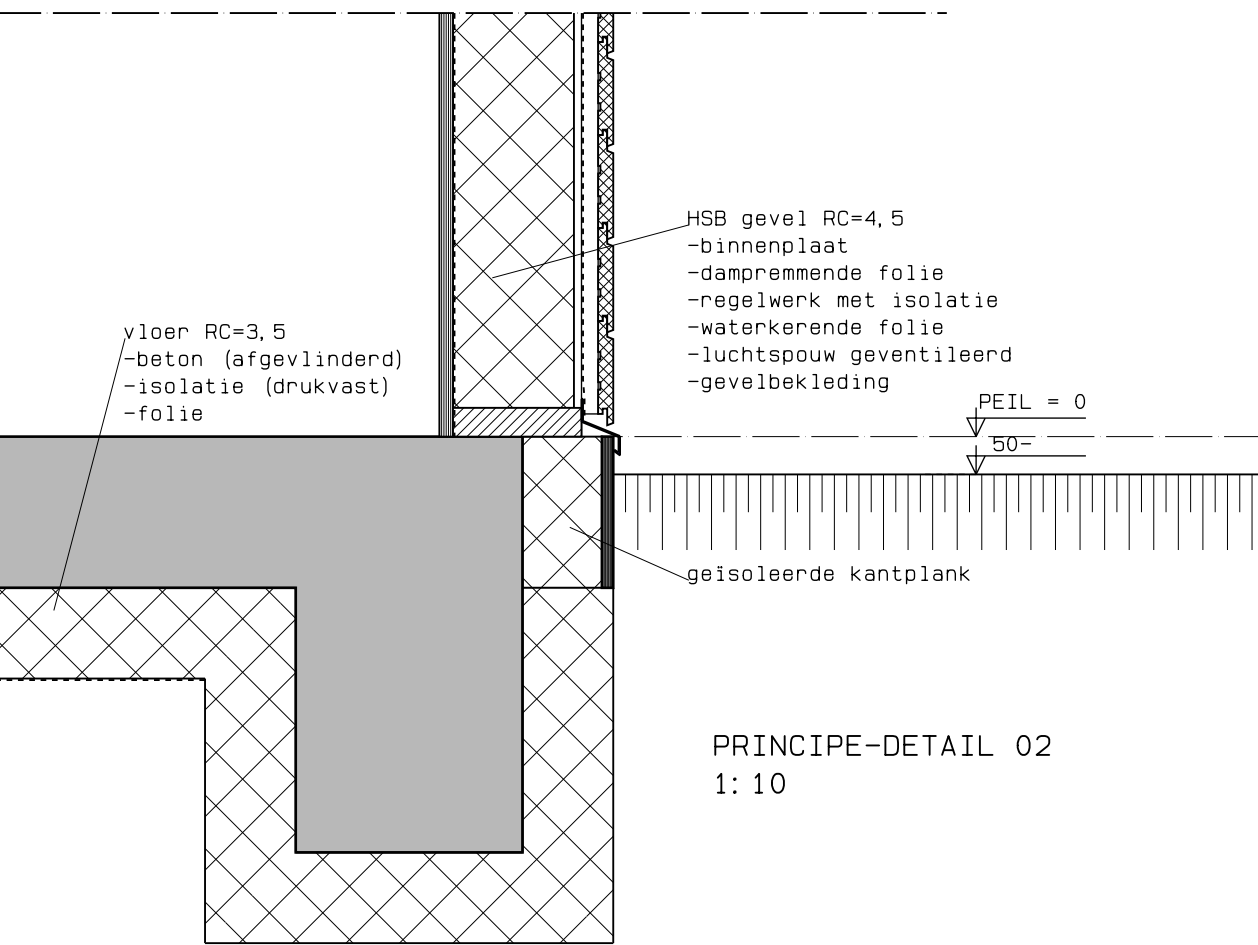

PRINCIPE-DETAIL 02
1: 10

MATERIALEN EN KLEUREN		
	materiaal	kleur
gevel	hout	bruin-grijs
paneel	hout (WBP)	bruin-grijs
dakrand	hout	natuur
gevel toren	hout	natuur
dakbedekking	bitumen/pvc	natuur
dakbedekking toren	zink, gecoat	natuur
kozijnen	hout	bruin-wit
ramen en deuren	hout	bruin-wit

RENVOOT	
	= ELEKTRONISCHE ROKKEMDELERS MET INGEBOUWDE ACCU ALS SECUNDAIRE ENERGIEVOORZIENING OP HET LICHTNET AANGESLOTEN
	= 60 MINUTEN BRANDWEREND EN ZELFSLUITEND
	= UITGANG
	= NOODUITGANG
	= WANDTEGELS NATTE RUIMTEN, MIN. 1,2M+VL
	= VLOERTEGELS NATTE RUIMTEN
	= OPTREDE
	= AANTREDE
	= CENTRALE VERWARMING ELEKTRISCH
	= MECHANISCHE VENTILATIE
	= TRAPBALUSTRADES 1M+VL
	= SPIJLAFSTAND BALUSTRADES <100MM
	= TRAPLEUNINGEN 900MM+LOOPLIJN
	= HOOFDRAAGCONSTRUCTIE 60 MINUTEN BRANDWEREND

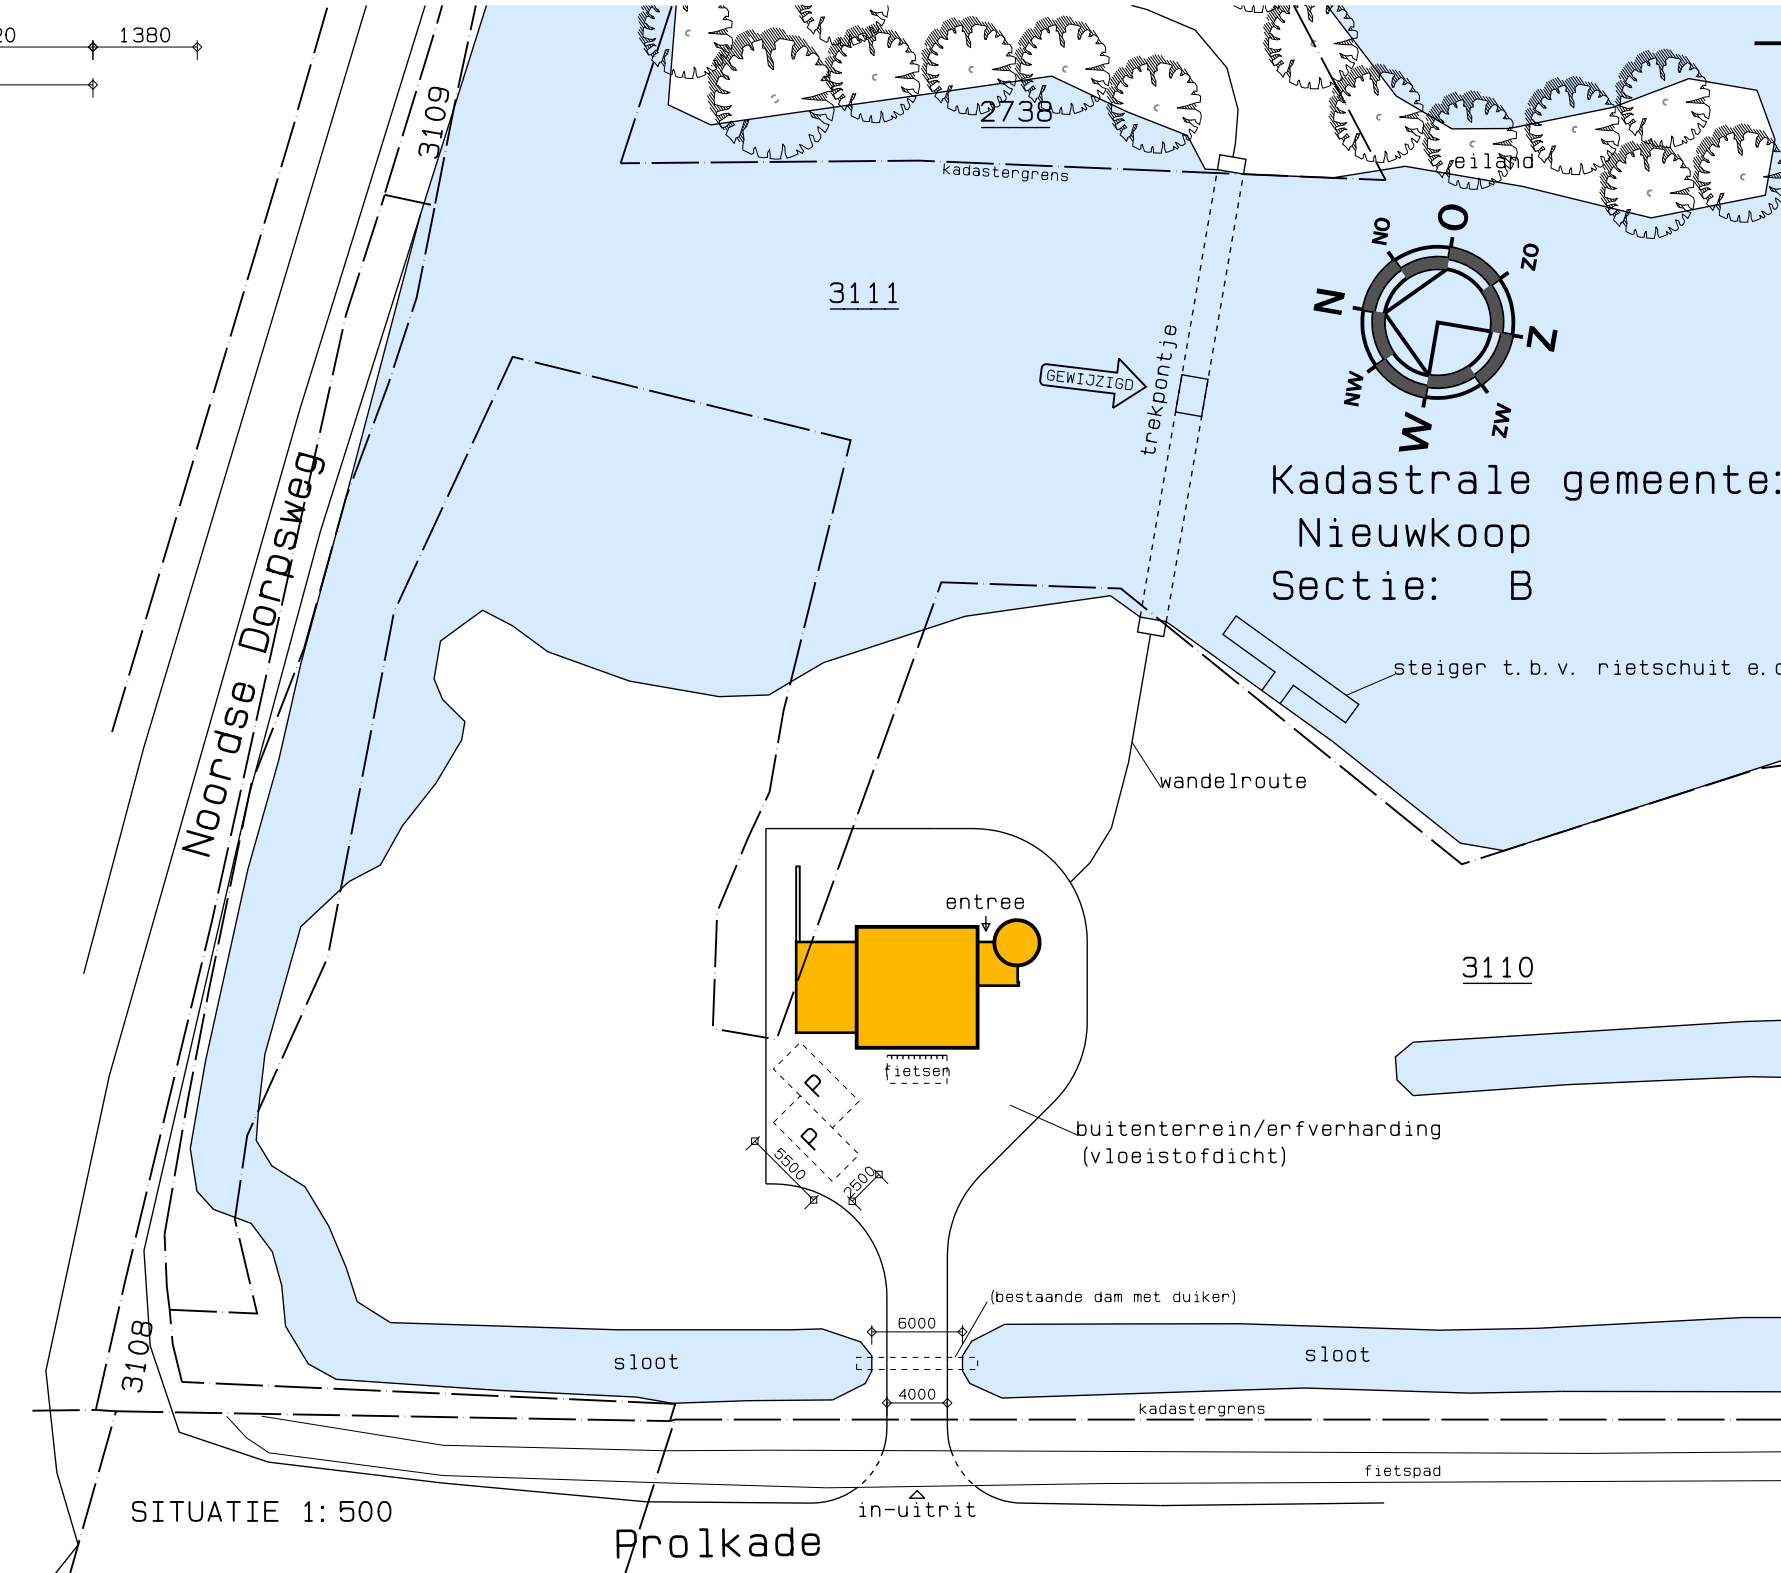

SITUATIE 1: 500

HANDTEK. OPDRACHTGEVER:	HANDTEK. GEMACHTIGDE:	D. D. 10-04-2018
PLAN VOOR HET BOUWEN VAN EEN BEHEERGEBOUW ETC. AAN DE PROLKADE TE NOORDEN		
OPDRACHTGEVER:	OMSCHRIJVING:	SCHAAL: 1: 100
AANVRAAG BEHEERGEBOUW		
Advies - en Ontwerpburo voor Bouwkunst		
NICO VAN DEN BERG		
Rubensstraat 52c 3443 GG Woerden Tel: (0348) 418108 Fax: (0348) 412479 Mail: info@nicovandenbergh.nl		
WERKNR. 170801	BLADNR. 13	
datum:	par:	
get. 02-10-2017	S. Koppers	
gew. 03-10-2017	S. Koppers	
gew. 19-12-2017	S. Koppers	
gew. 20-12-2017	S. Koppers	
gew. 21-12-2017	S. Koppers	
gew. 13-03-2018	S. Koppers	
gew. 10-04-2018	S. Koppers	
gew. 19-06-2018	S. Koppers	
gew. 27-06-2018	S. Koppers	
gew. 11-09-2018	S. Koppers	
gew. 11-10-2018	S. Koppers	
formaat: A1		

Deze tekening blijft ons eigendom en mag zonder onze schriftelijke toestemming niet worden gekopieerd of t.b.v. derden worden gebruikt.