
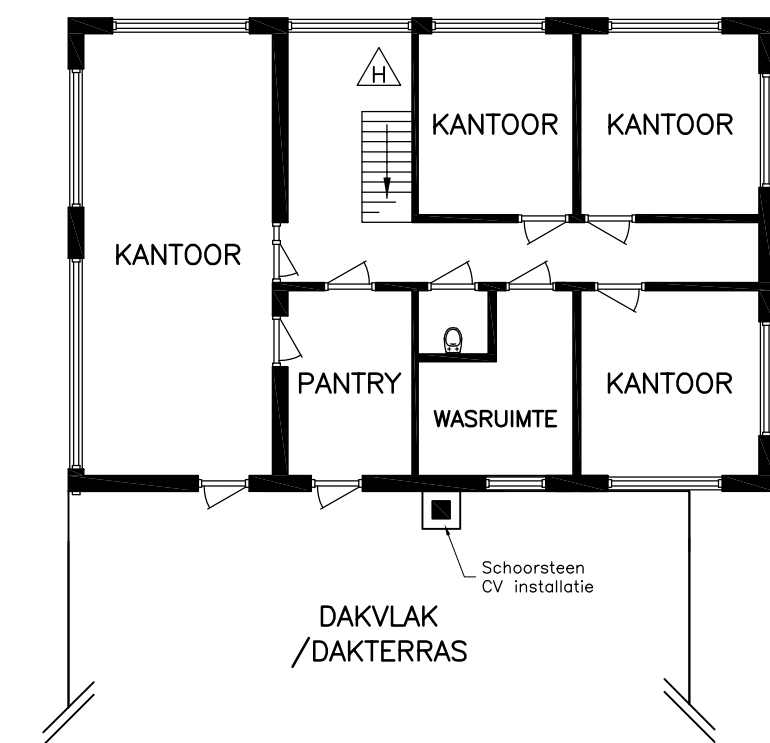


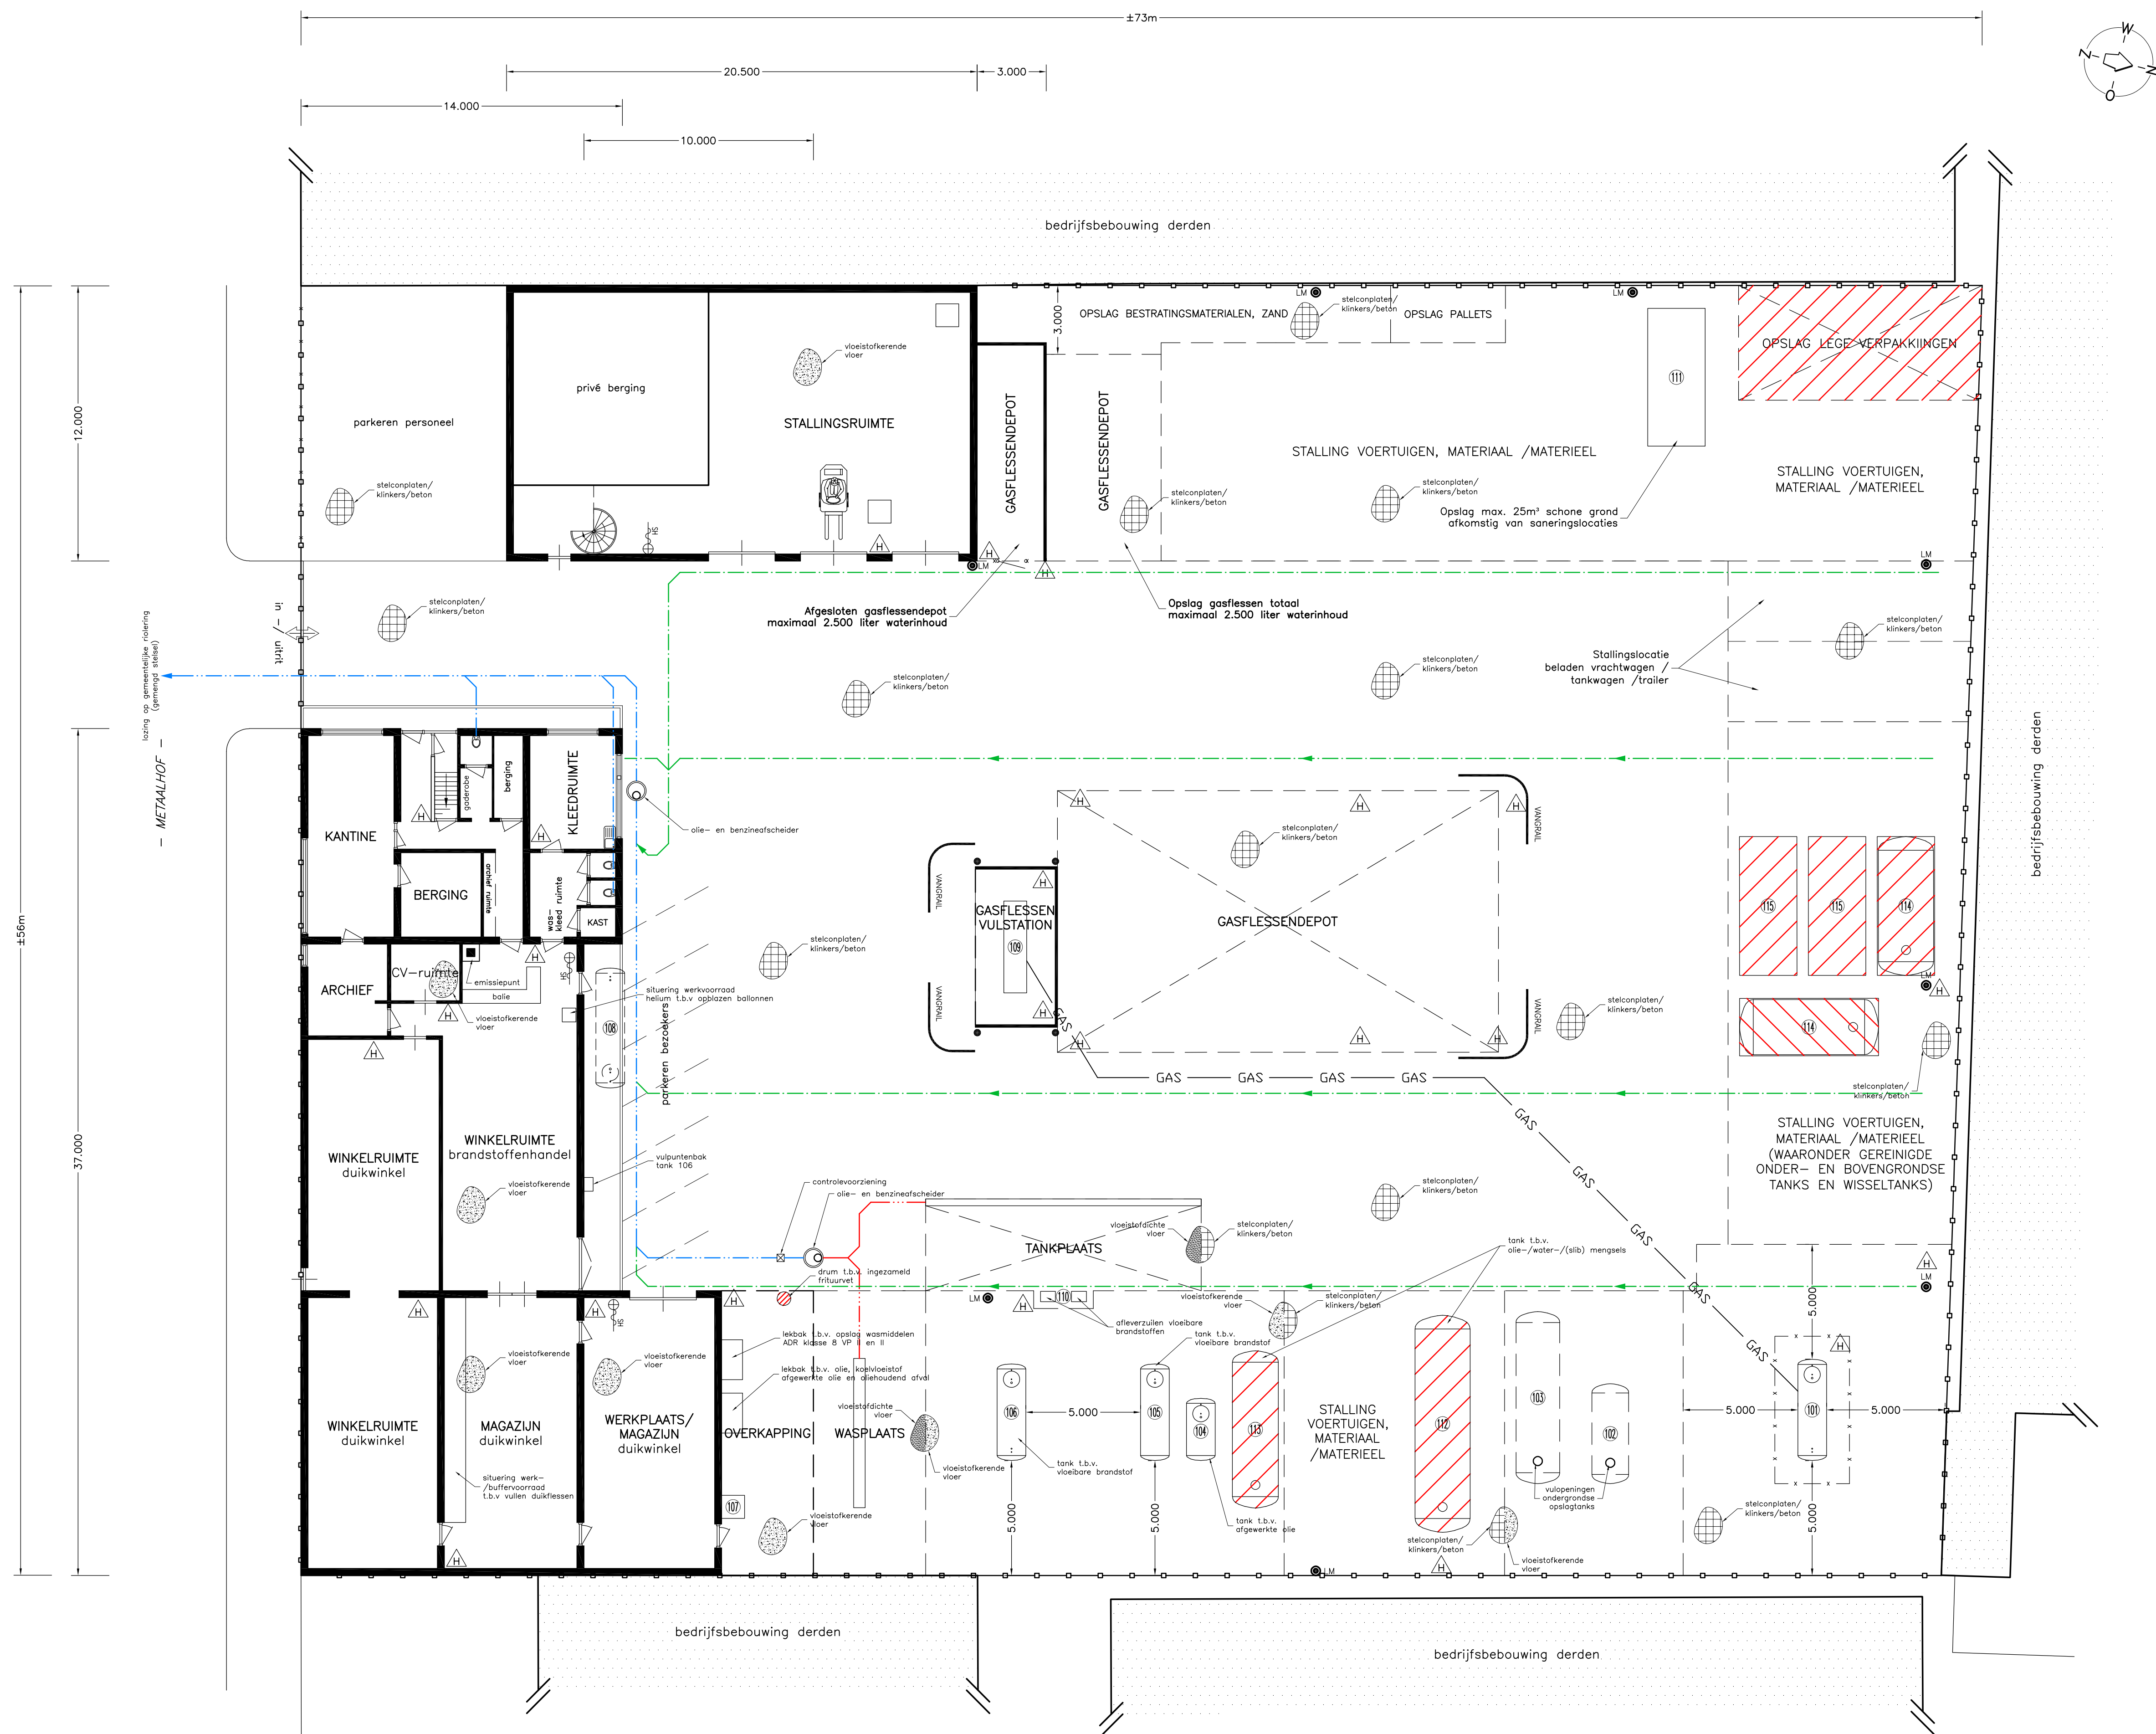

— PLATTEGROND VERDIEPING —

- LEGENDA:**
- ☒ = CONTROLEPUT
 - = HEWELWATER (aansluiting via straatkolk / standleidingen)
 - = SANITAIR AFVALWATER, GEZUIVERD BEDRIJFSAFVALWATER EN HEWELWATER (NA SAMENVOEING)
 - = BEDRIJFSAFVALWATER
 - GAS — = LEIDINGWERK GASFLESSEN VULSTATION
 - LM = LICHTMAST
 - △ = HANDBLUSMIDDEL
 - △ = BRANDSLANGHASPEL
 - ▨ = BETREFT WIJZIGING TEN OPZICHT VAN VIGERENDE VERGUNNING

OPDRACHTGEVER:
 LEEFLANG CLEANING EN TRANSPORT B.V.
 METAALHOF 15-17
 3067 GM ROTTERDAM

VESTIGING:
 METAALHOF 15-17
 ROTTERDAM

BIJLAGE 3

SCHAAL: 1 : 150	DATUM	OPMERKINGEN:
GET: M.T.	27-02-2019	
GECONTR: M.R.	27-02-2019	
GEZIEN:		
BENAMING: TERREININDELING, PLATTEGROND EN RIOLERINGSCHETS BEHORENDE BIJ DE AANVRAAG OM OMGEVINGSVERGUNNING.		
 Postbus 1817 4700 BV ROOSENDAAL Wematech Milieu Adviseurs B.V.	FORMAAT: A1	TEKENING NUMMER: WMB-60170376
	WIJZIGINGEN: A: 13/03/19 B: 08/04/19 C: 22/07/19	ONZE REFERENTIE: \6017037023.WMC
TEL: (0165) 56 59 10 - FAX: (0165) 54 44 68 www.wematech.nl E-mail: milieuoadviseurs@wematech.nl		

— TERREININDELING / PLATTEGROND —