



begane grond

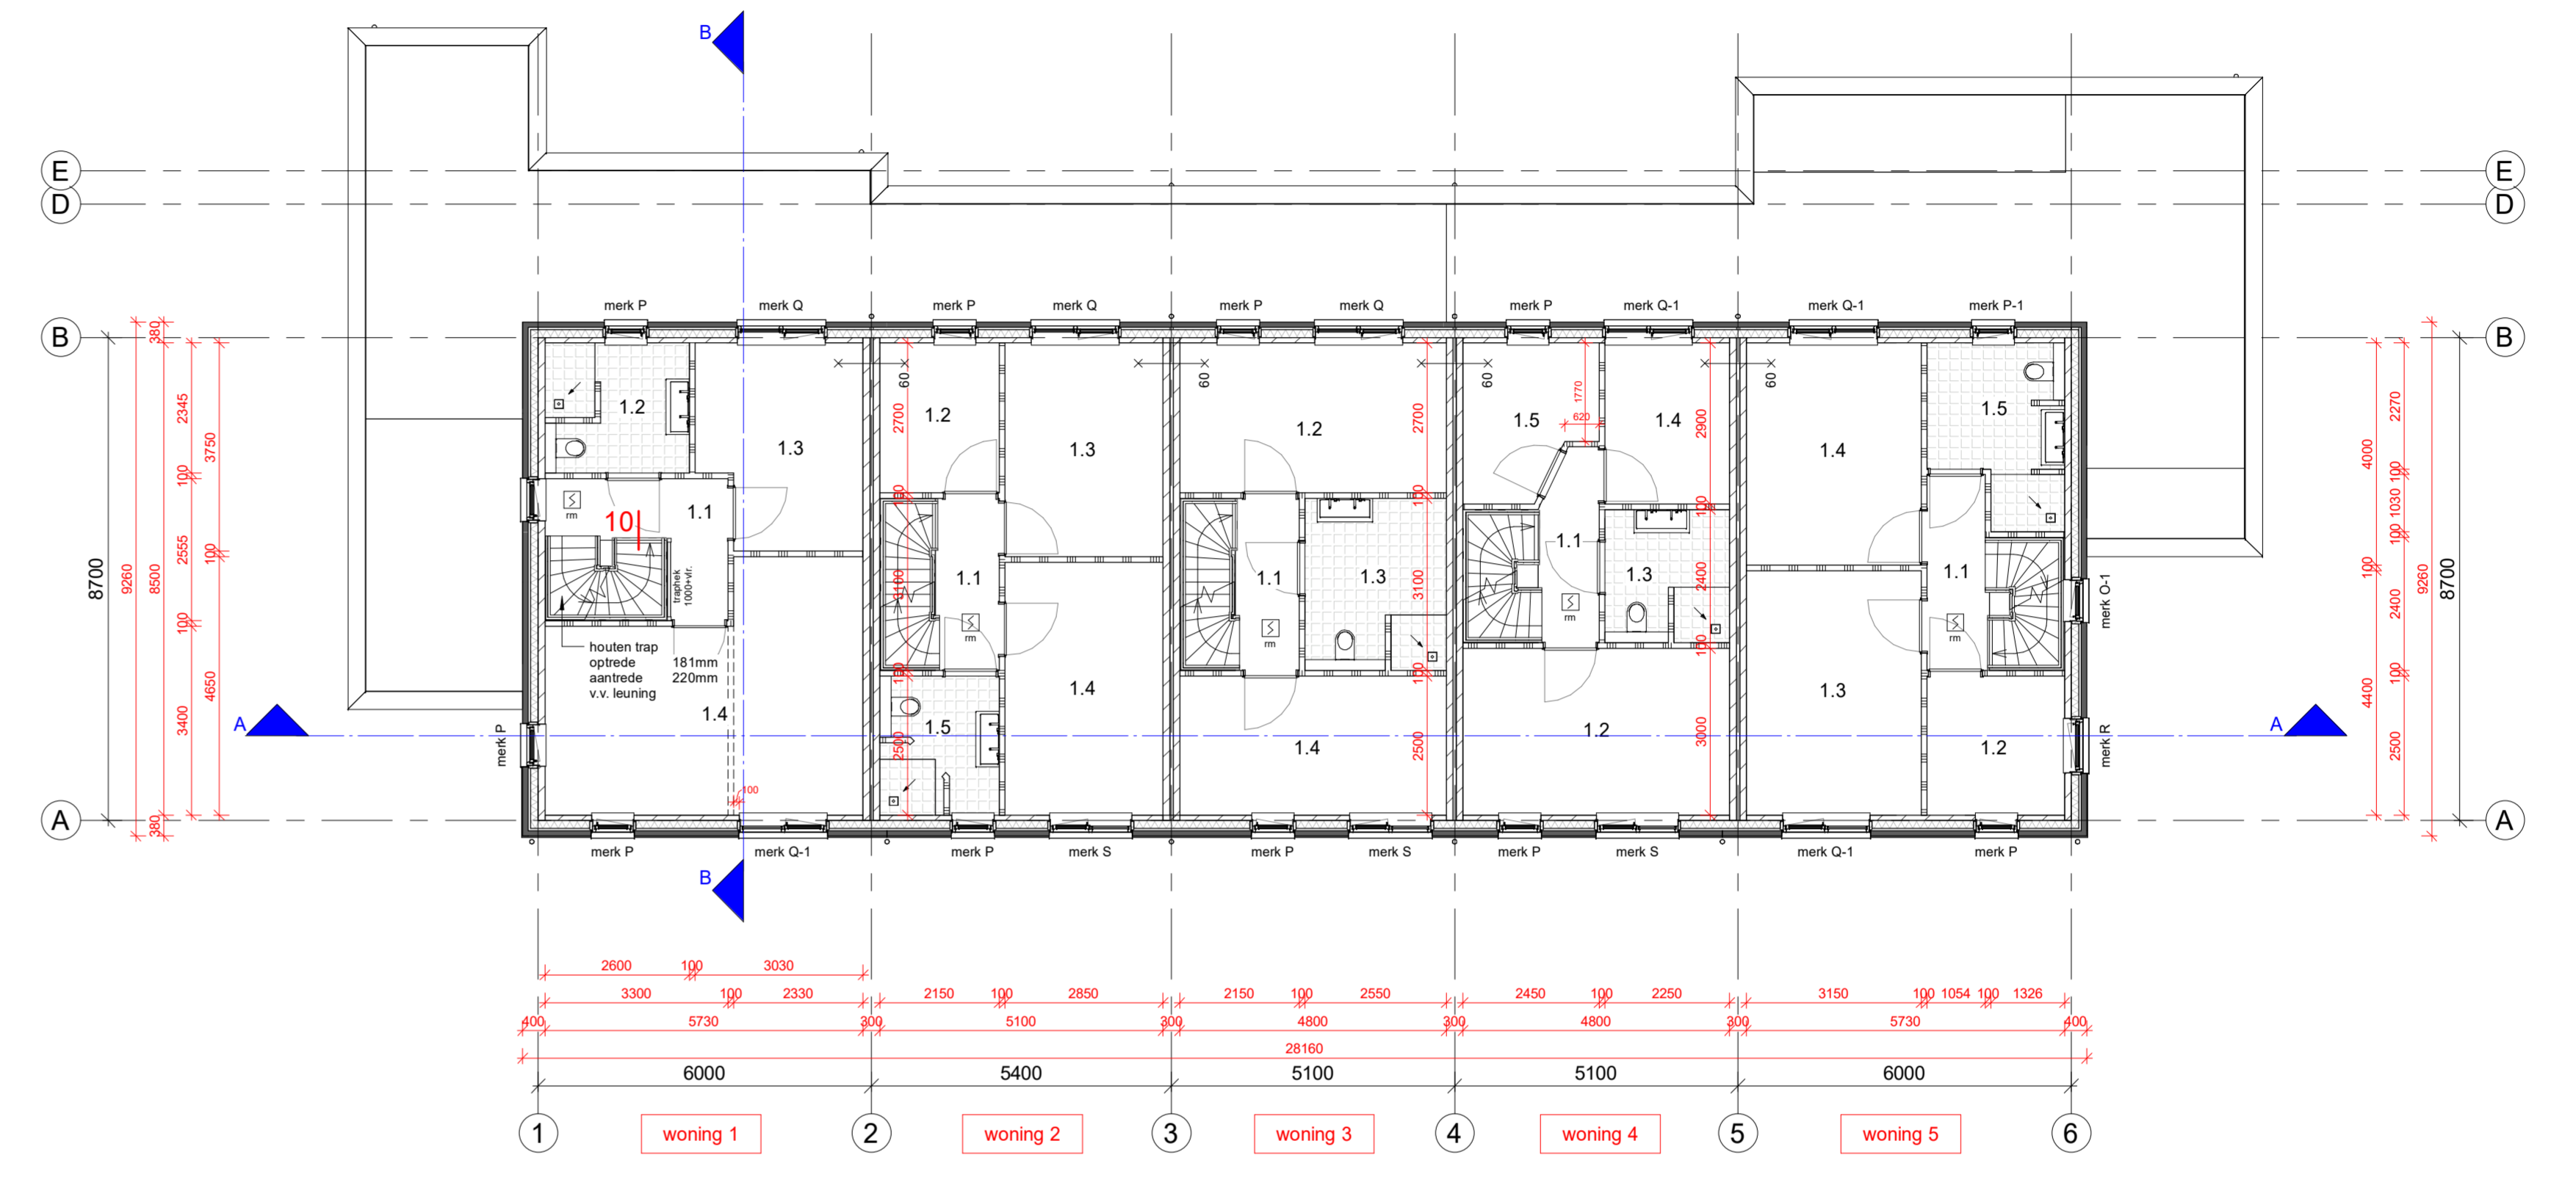

verdieping

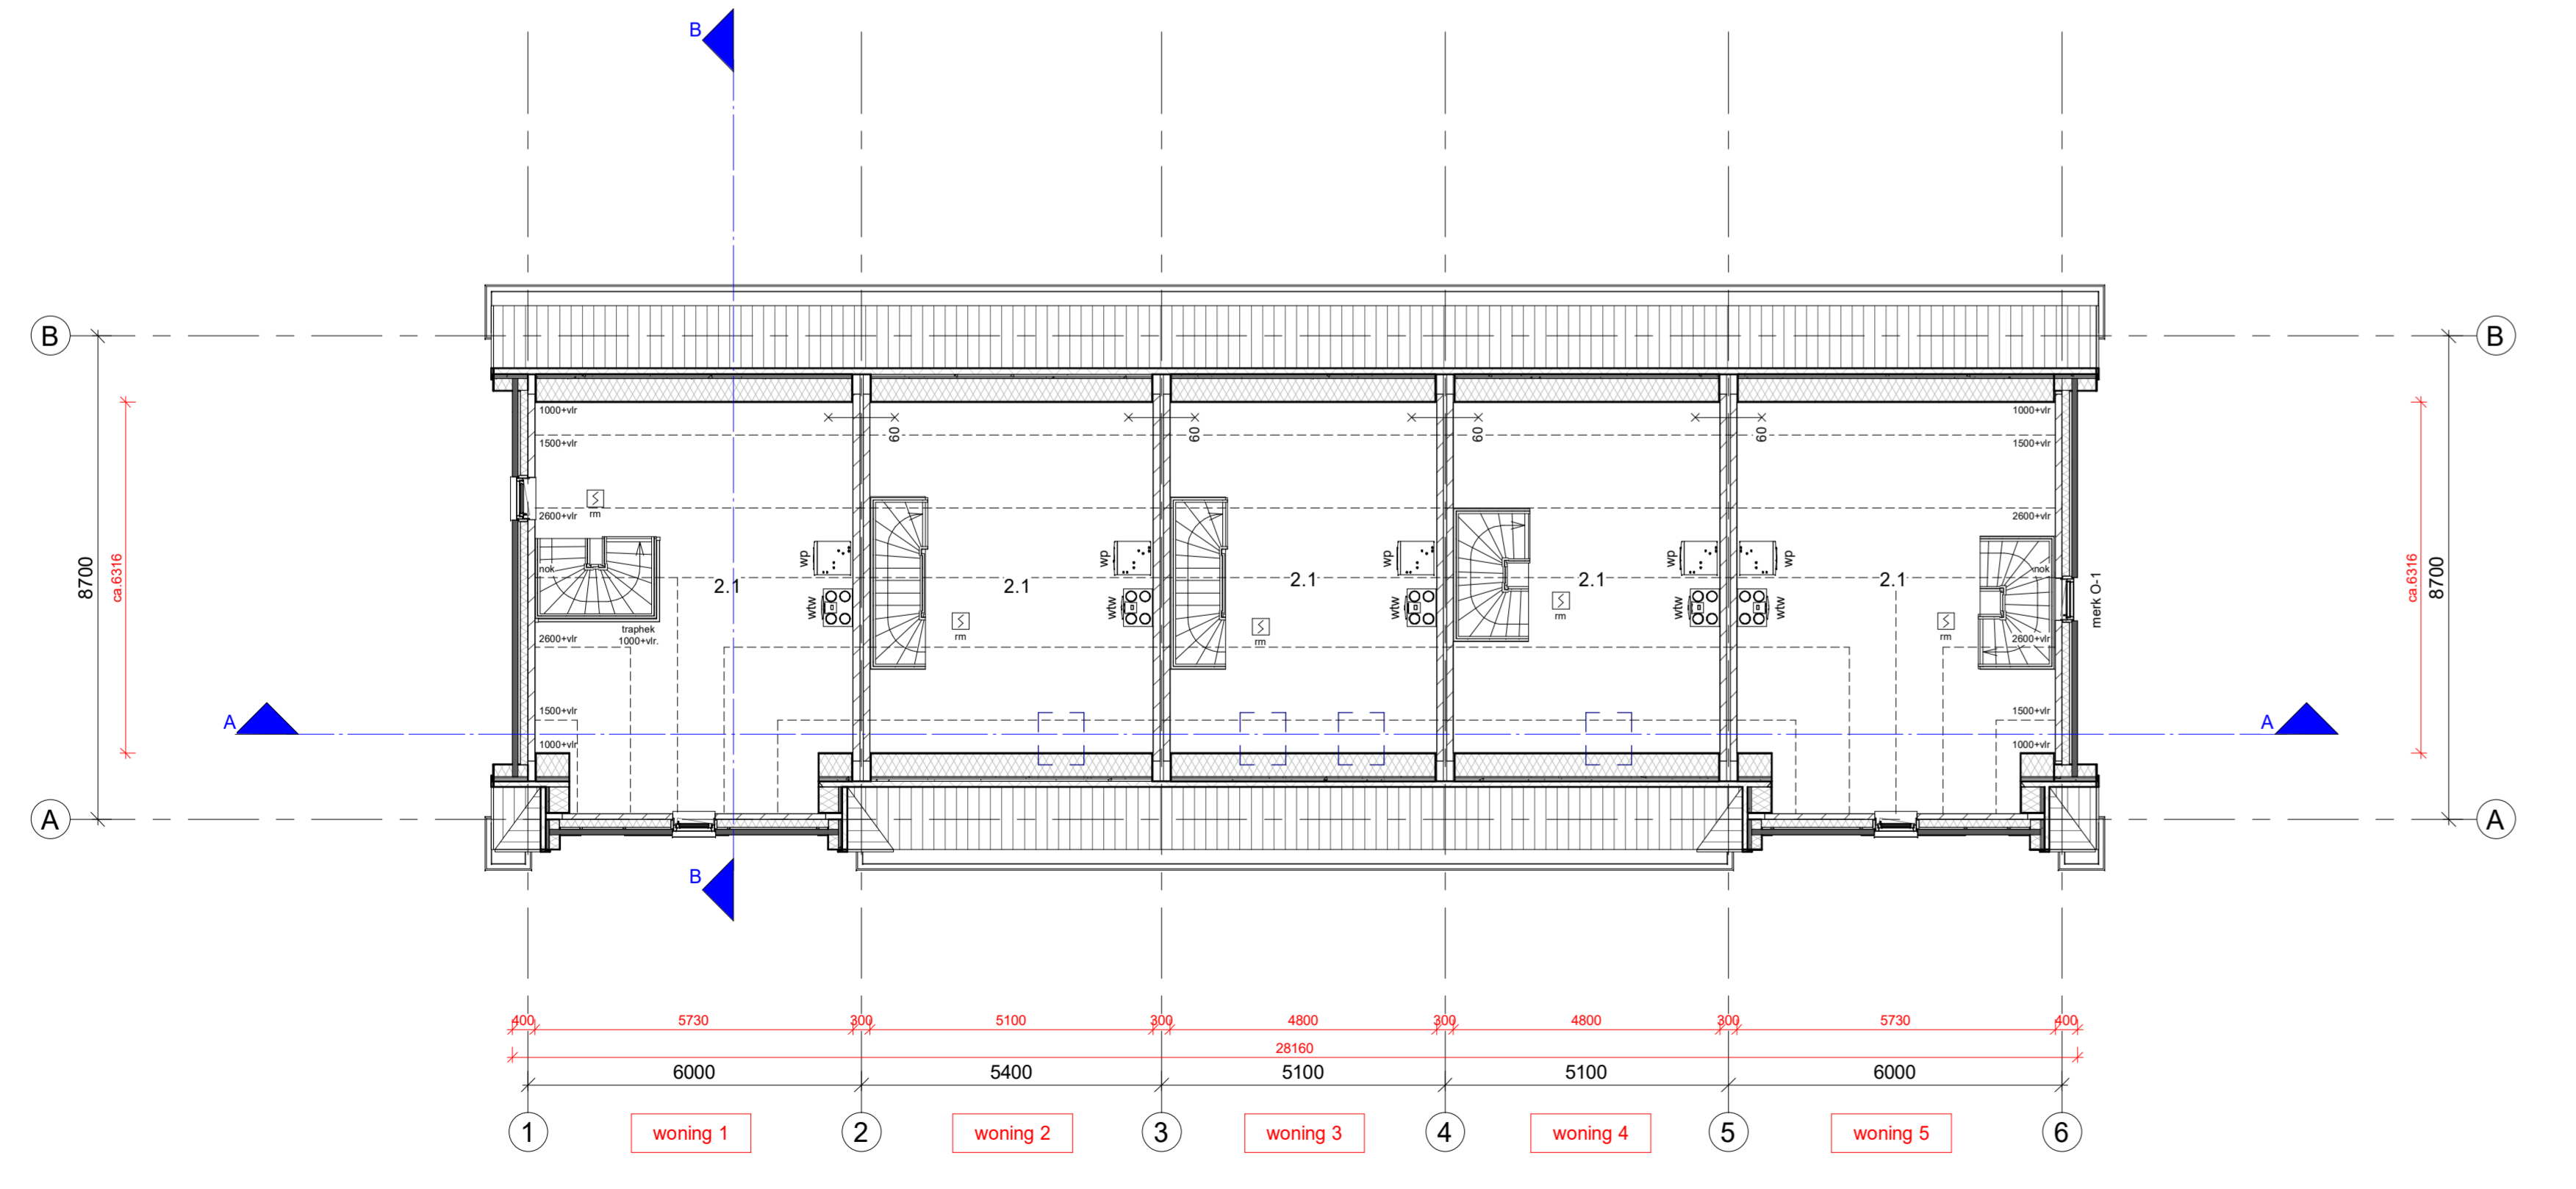

zolder

**ARCHITECTEN GROEP GELDERLAND**  
 hummeloseweg 16 | 7021 ae zellhem | (0314) 62 43 48  
 info@architectengroep gelderland.nl  
 www.architectengroep gelderland.nl

**project**  
 Architectenselectie CPO Berkenkamp te Hengelo (Gld.)

**opdrachtgever**  
 USHI Kenniscentrum Bouwen, M.H. Tromplaan 8, 7511 JK Enschede

**onderwerp**  
 bestektekening, plattegronden

schaal : 1 : 100  
 formaat : 1189x594  
 status : voorlopig  
 getekend : **wia**  
 gecontroleerd :  
 datum : 24-10-2019 versie:  
 gew. a : 28-10-2019  
 gew. b : 31-10-2019  
 gew. c : 01-11-2019  
 gew. d : 05-11-2019  
 gew. e : 25-11-2019  
 gew. f : 09-01-2020  
 bladnummer : **1838B001**