





SITUATIE 1: 200
GEMEENTE: BREUKELN
SECTIE : L
NR. : 200

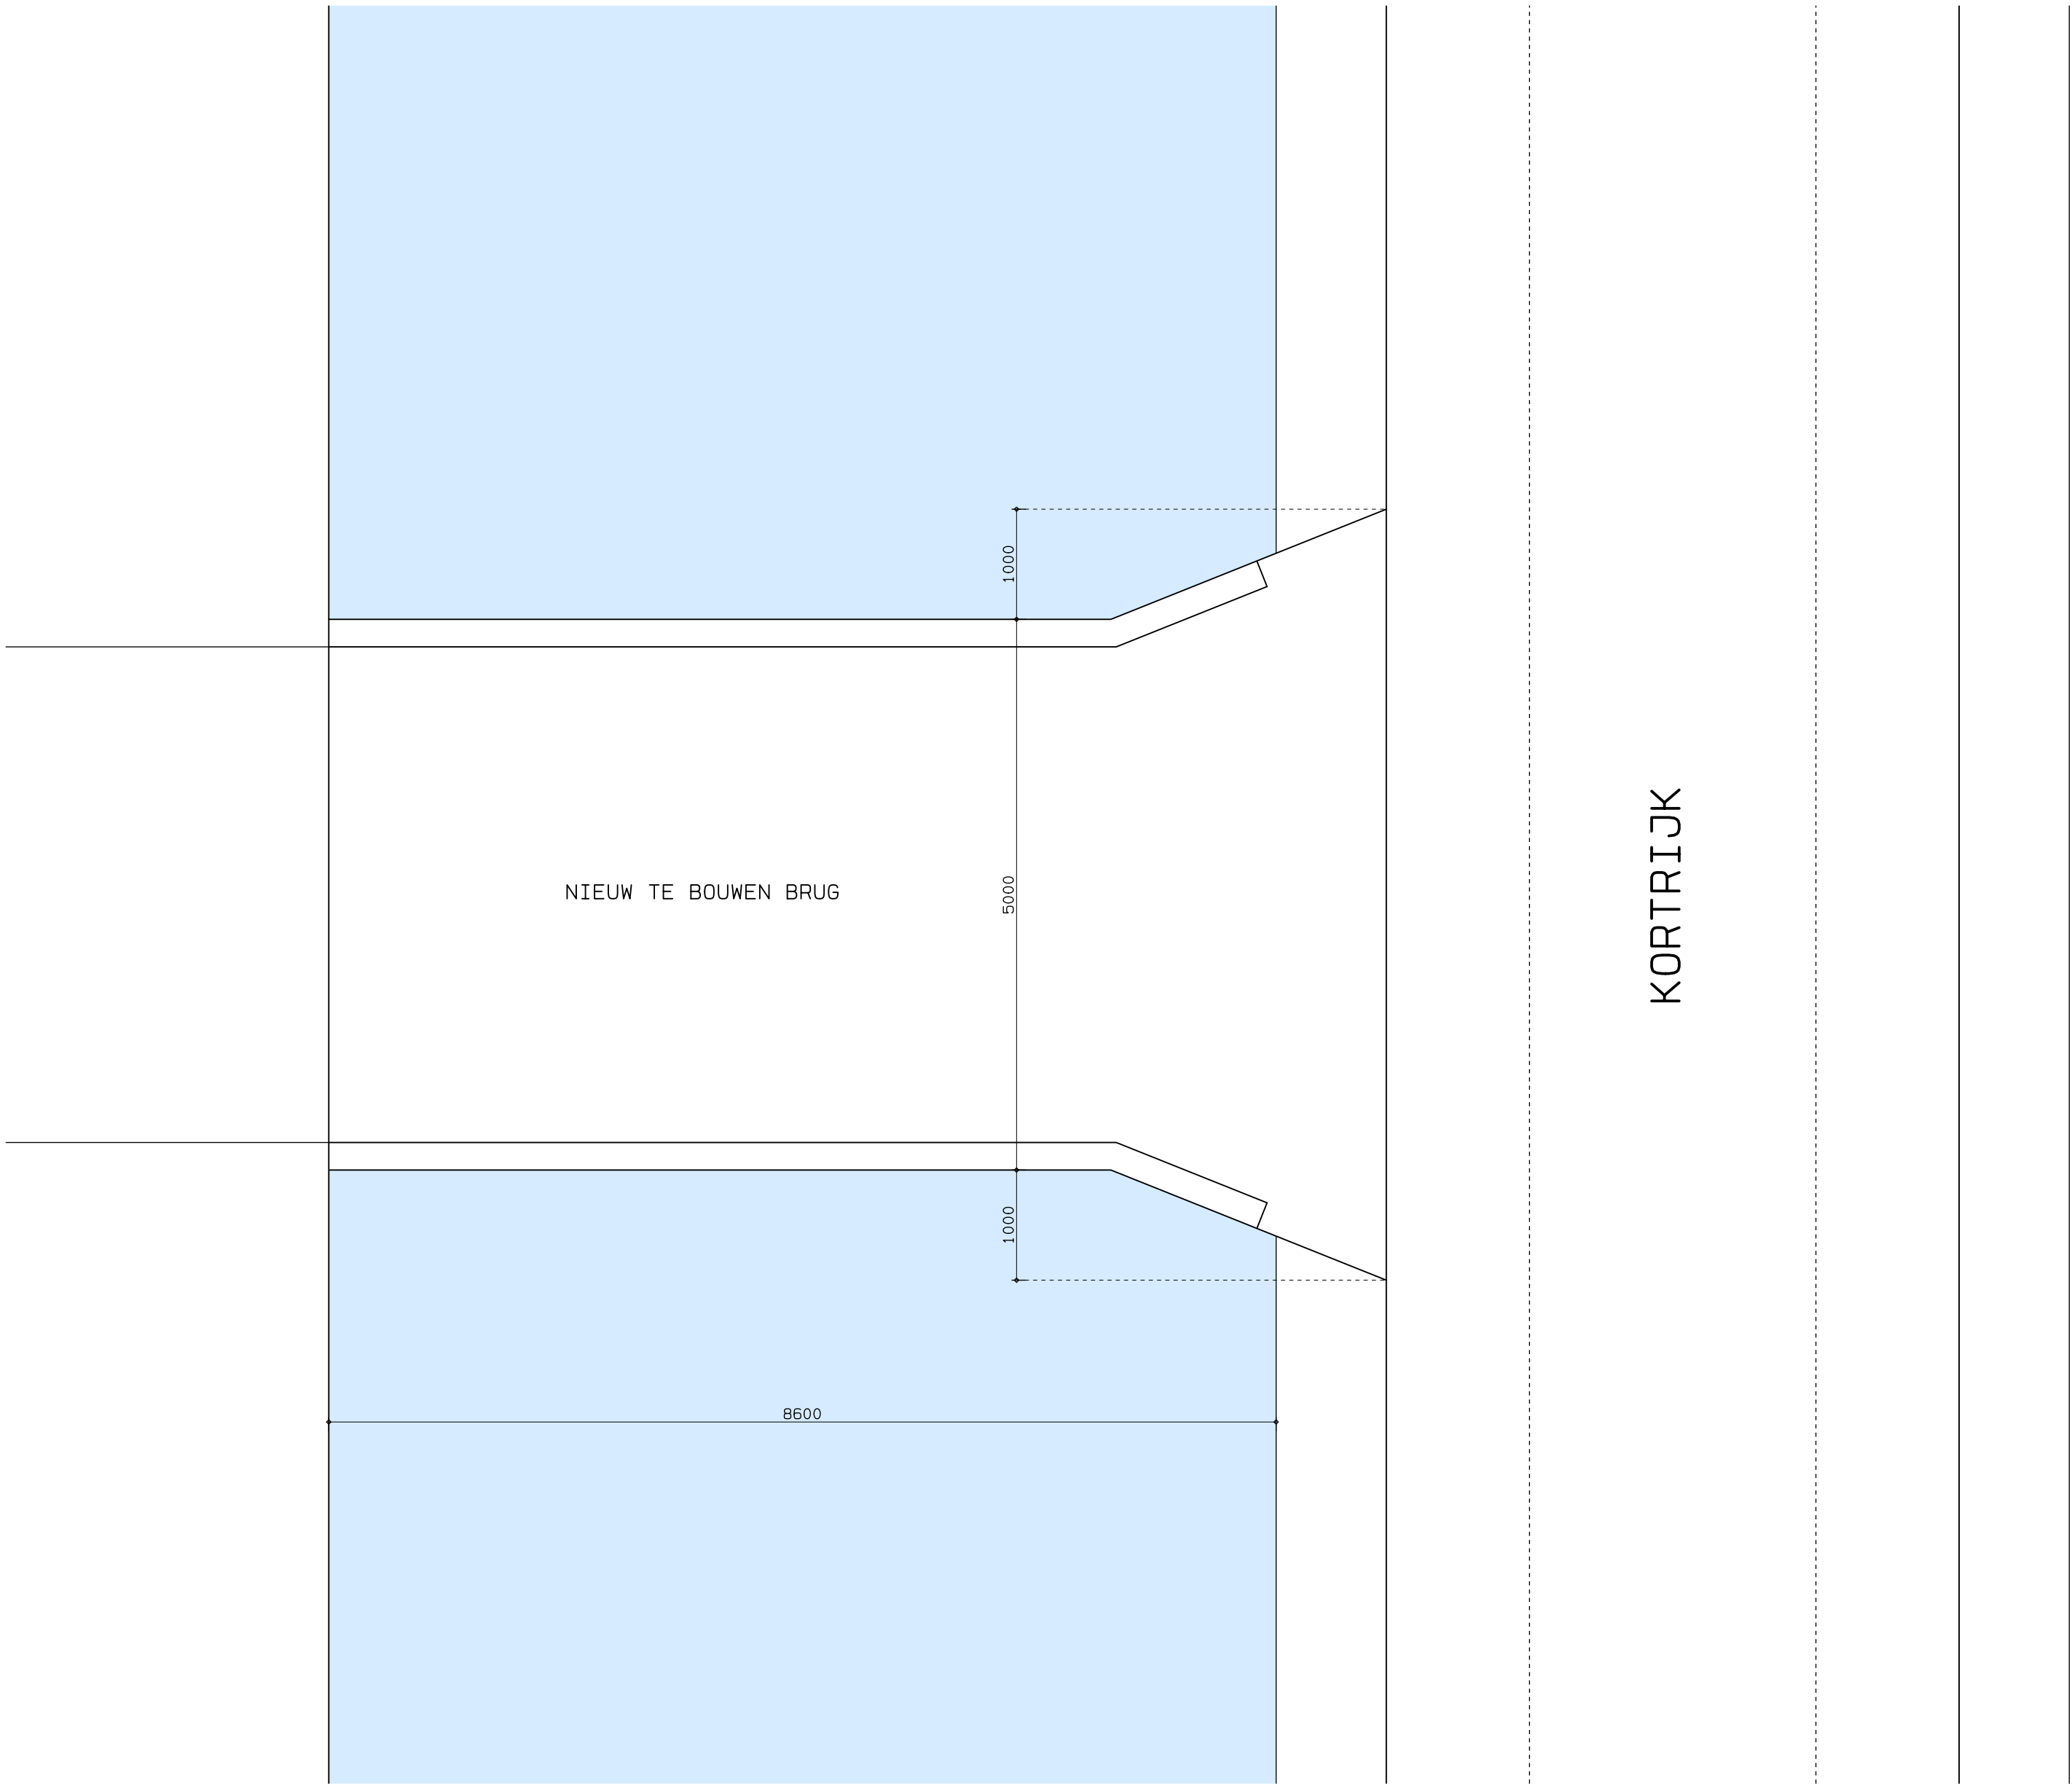

PLATTEGROND BRUG 1: 50

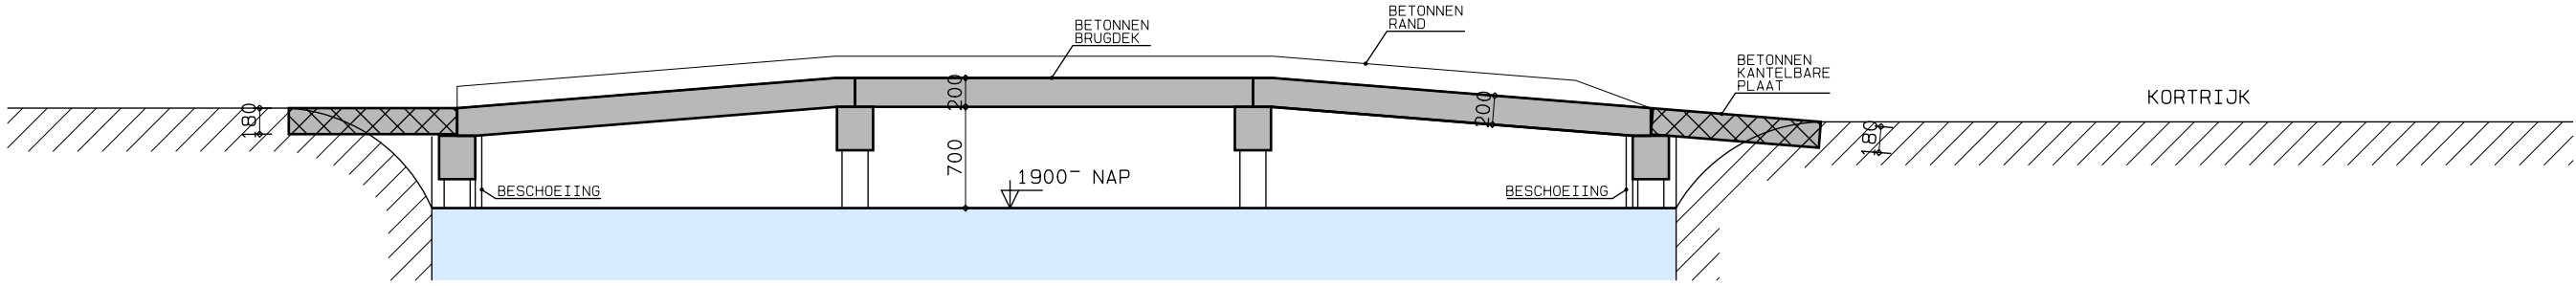

DOORSNEDE BRUG 1: 50
VRIJE DOORVAARTHOOOTE= 700mm BIJ HOOOST OPGENOMEN PEIL IN HET PEILBESLUIT (= 1900mm-NAP)

D. D. 14-06-2017		HANDTEK. OPDRACHTGEVER:		WERKNR. 1625	BLADNR. 10
PLAN VOOR HET VERNIEUWEN VAN EEN BRUG AAN KORTRIJK 8 TE BREUKELN		OPDRACHTGEVER: DHR. C. VAN VLIET KORTRIJK 8 3621 LX BREUKELN		datum:	getekend:
				gdt. 07-06-2017	E. Wiltenburg
				gdk. 14-06-2017	E. Wiltenburg
				gdk. 28-06-2017	E. Wiltenburg
OMSCHRIJVING: TE VERNIEUWEN BRUG				gdk. 04-05-2020	E. Wiltenburg
				gdk.	
				gdk.	
				gdk.	
		OVERZICHT 44 3471 EE KAMERIK TEL: 06-46085488 info@erikwiltenburg.nl		gdk.	
				gdk.	
				gdk.	
				gdk.	
				SCHAAL: 1: 200-1: 50	FORMAAT: A1