
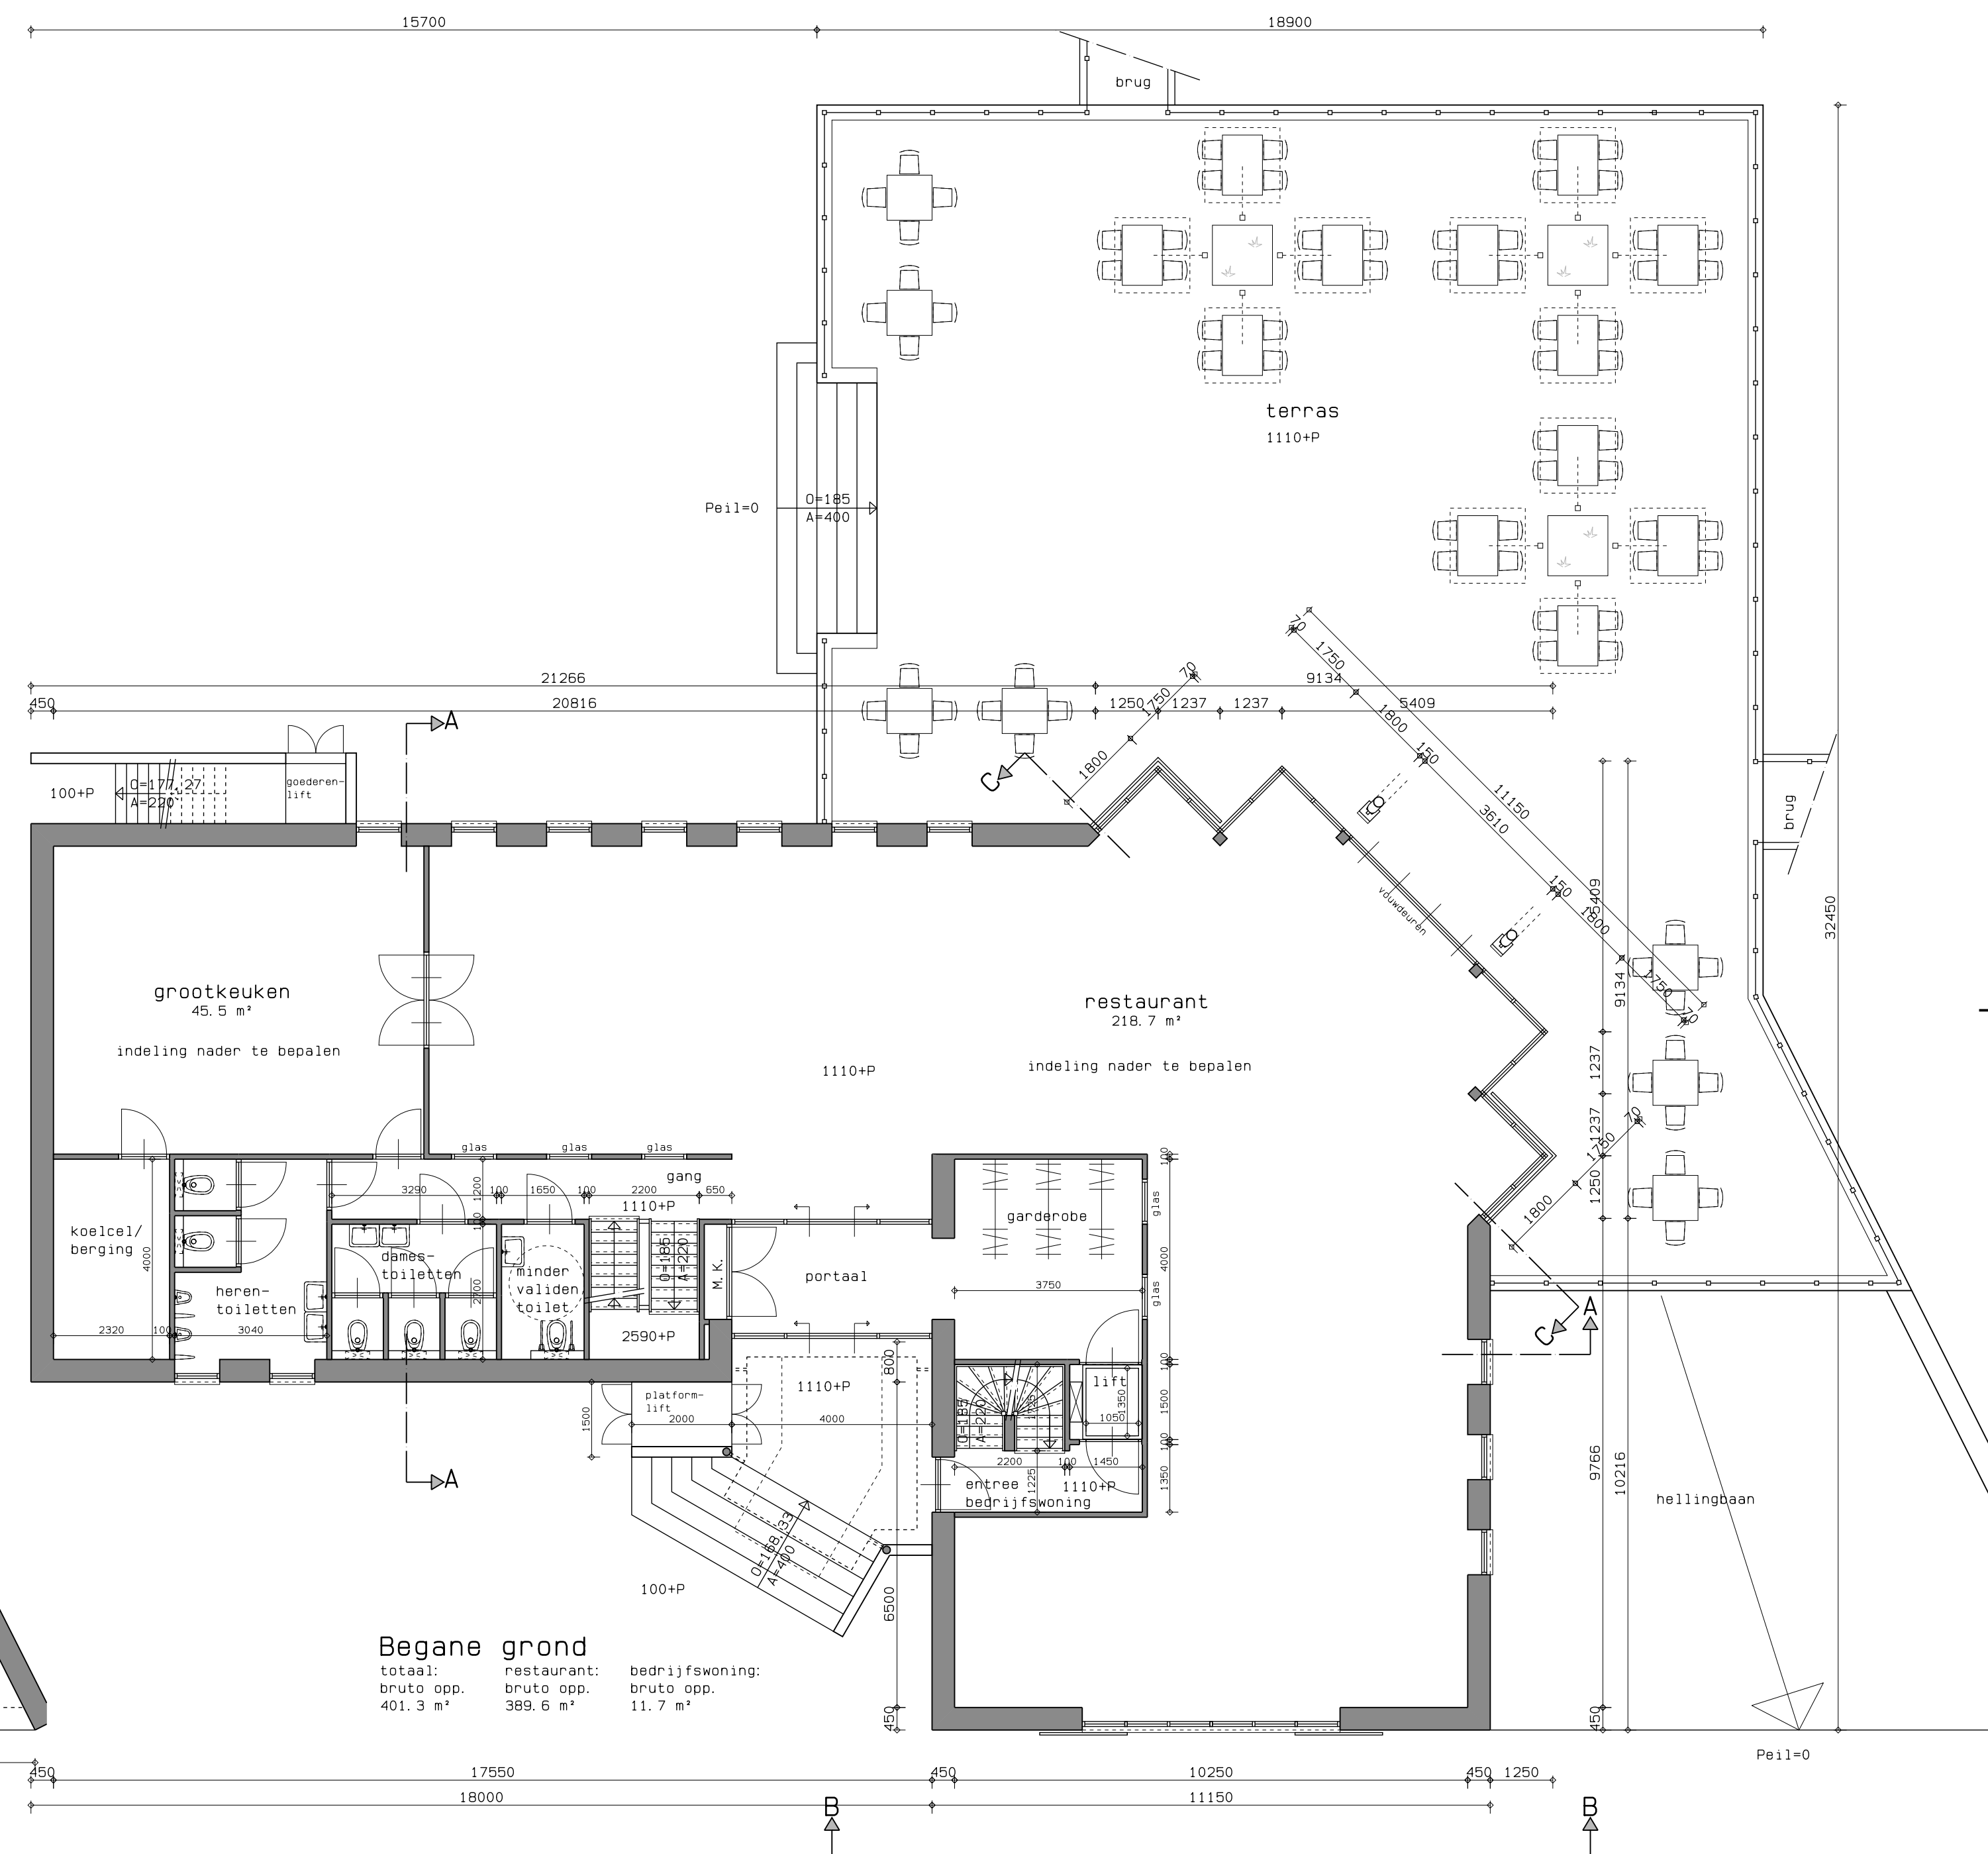


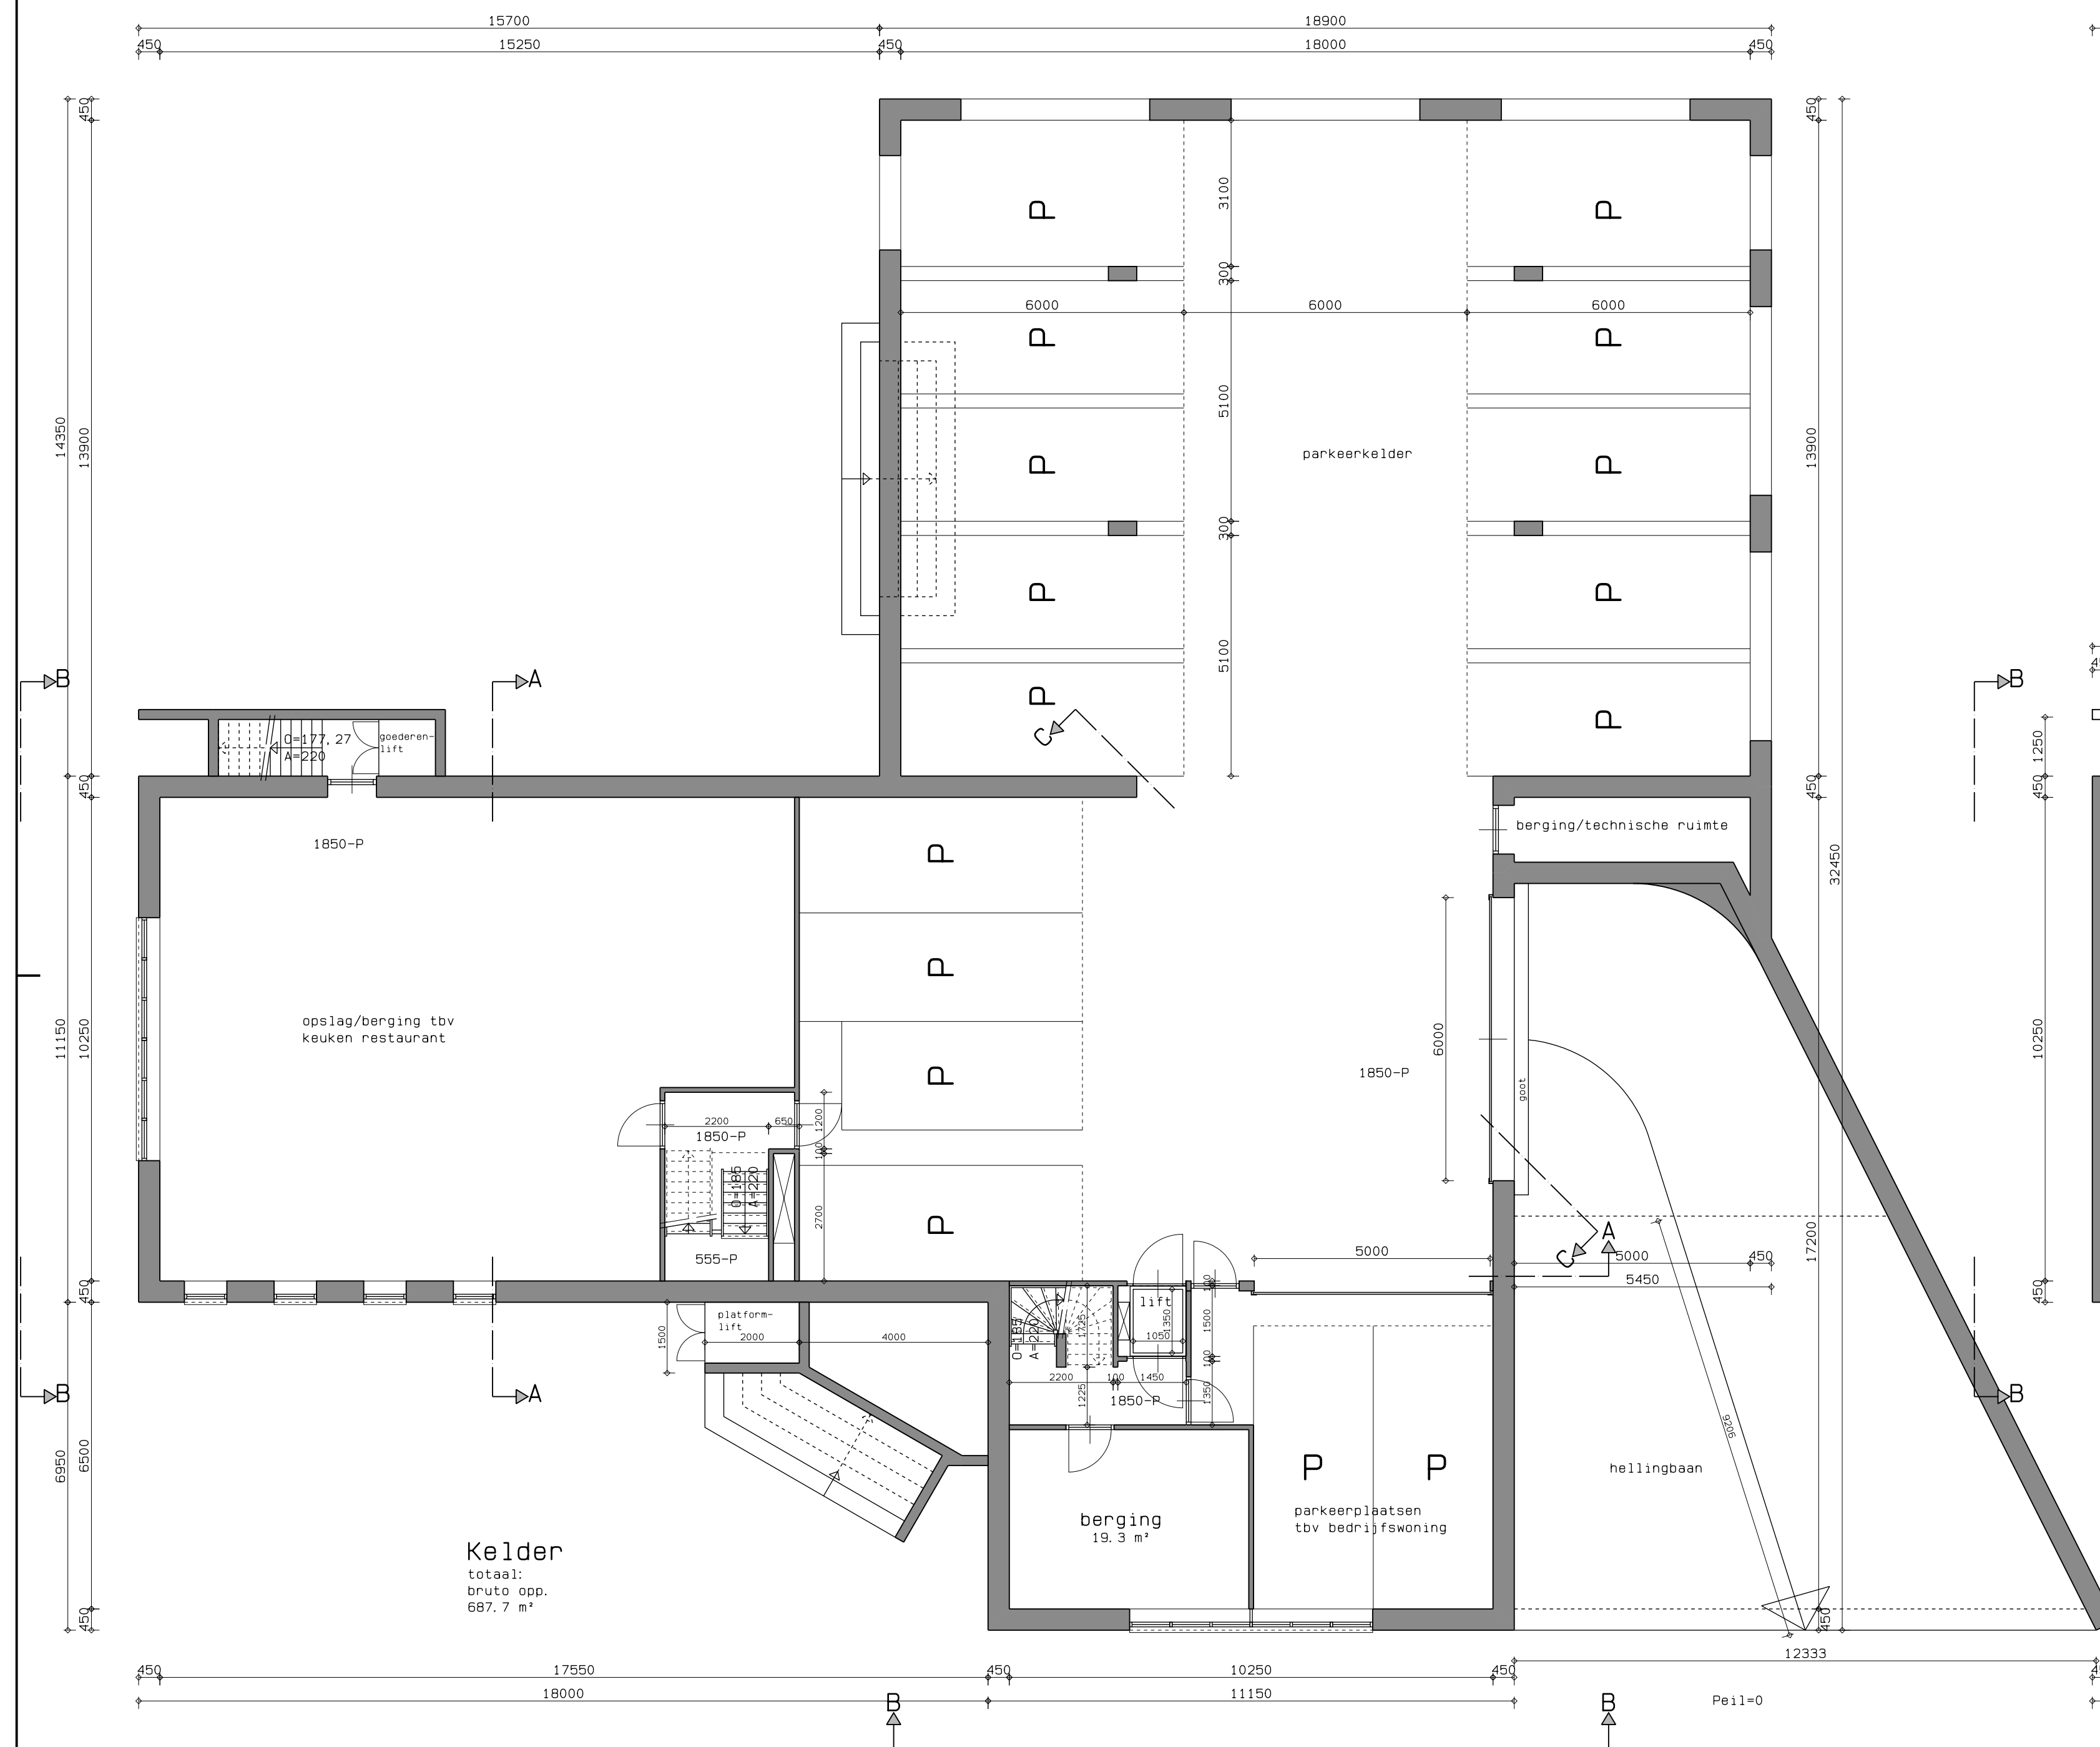

		D. D. 07-12-2016	
VERVANGING VISSPORTCENTRUM MET BEDRIJFSWON. VOOR RESTAURANT MET BEDRIJFSWONING AAN DE NOORDSE DORPSWEG 2 TE NOORDEN		WERKNR. 141101	BLADNR. 51
OPDRACHTGEVER: [REDACTED]		datum:	par:
OMSCHRIJVING: PLATTEGRONDEN KELDER + BEGANE GROND		get. 03-05-2016 S. K.	
SCHAAL: 1: 100		gew. 23-06-2016 S. K.	
 Advies- en Ontwerpbureau voor Bouwkunst Rubensstraat 52c 3443 GG Woerden Tel: (0348) 418108 Fax: (0348) 412479 Mail: info@nicovandenbergh.nl		gew. 30-06-2016 S. K.	
		gew. 12-07-2016 S. K.	
		gew. 07-12-2016 S. K.	
		gew. 10-01-2017 S. K.	
		gew. 27-02-2017 S. K.	
		gew. 15-01-2020 S. K.	
		gew. 25-02-2020 S. K.	
		formaat:	A1
		gew.	
		gew.	

Deze tekening blijft ons eigendom en mag zonder onze schriftelijke toestemming niet worden gekopieerd of t.b.v. derden worden gebruikt.