


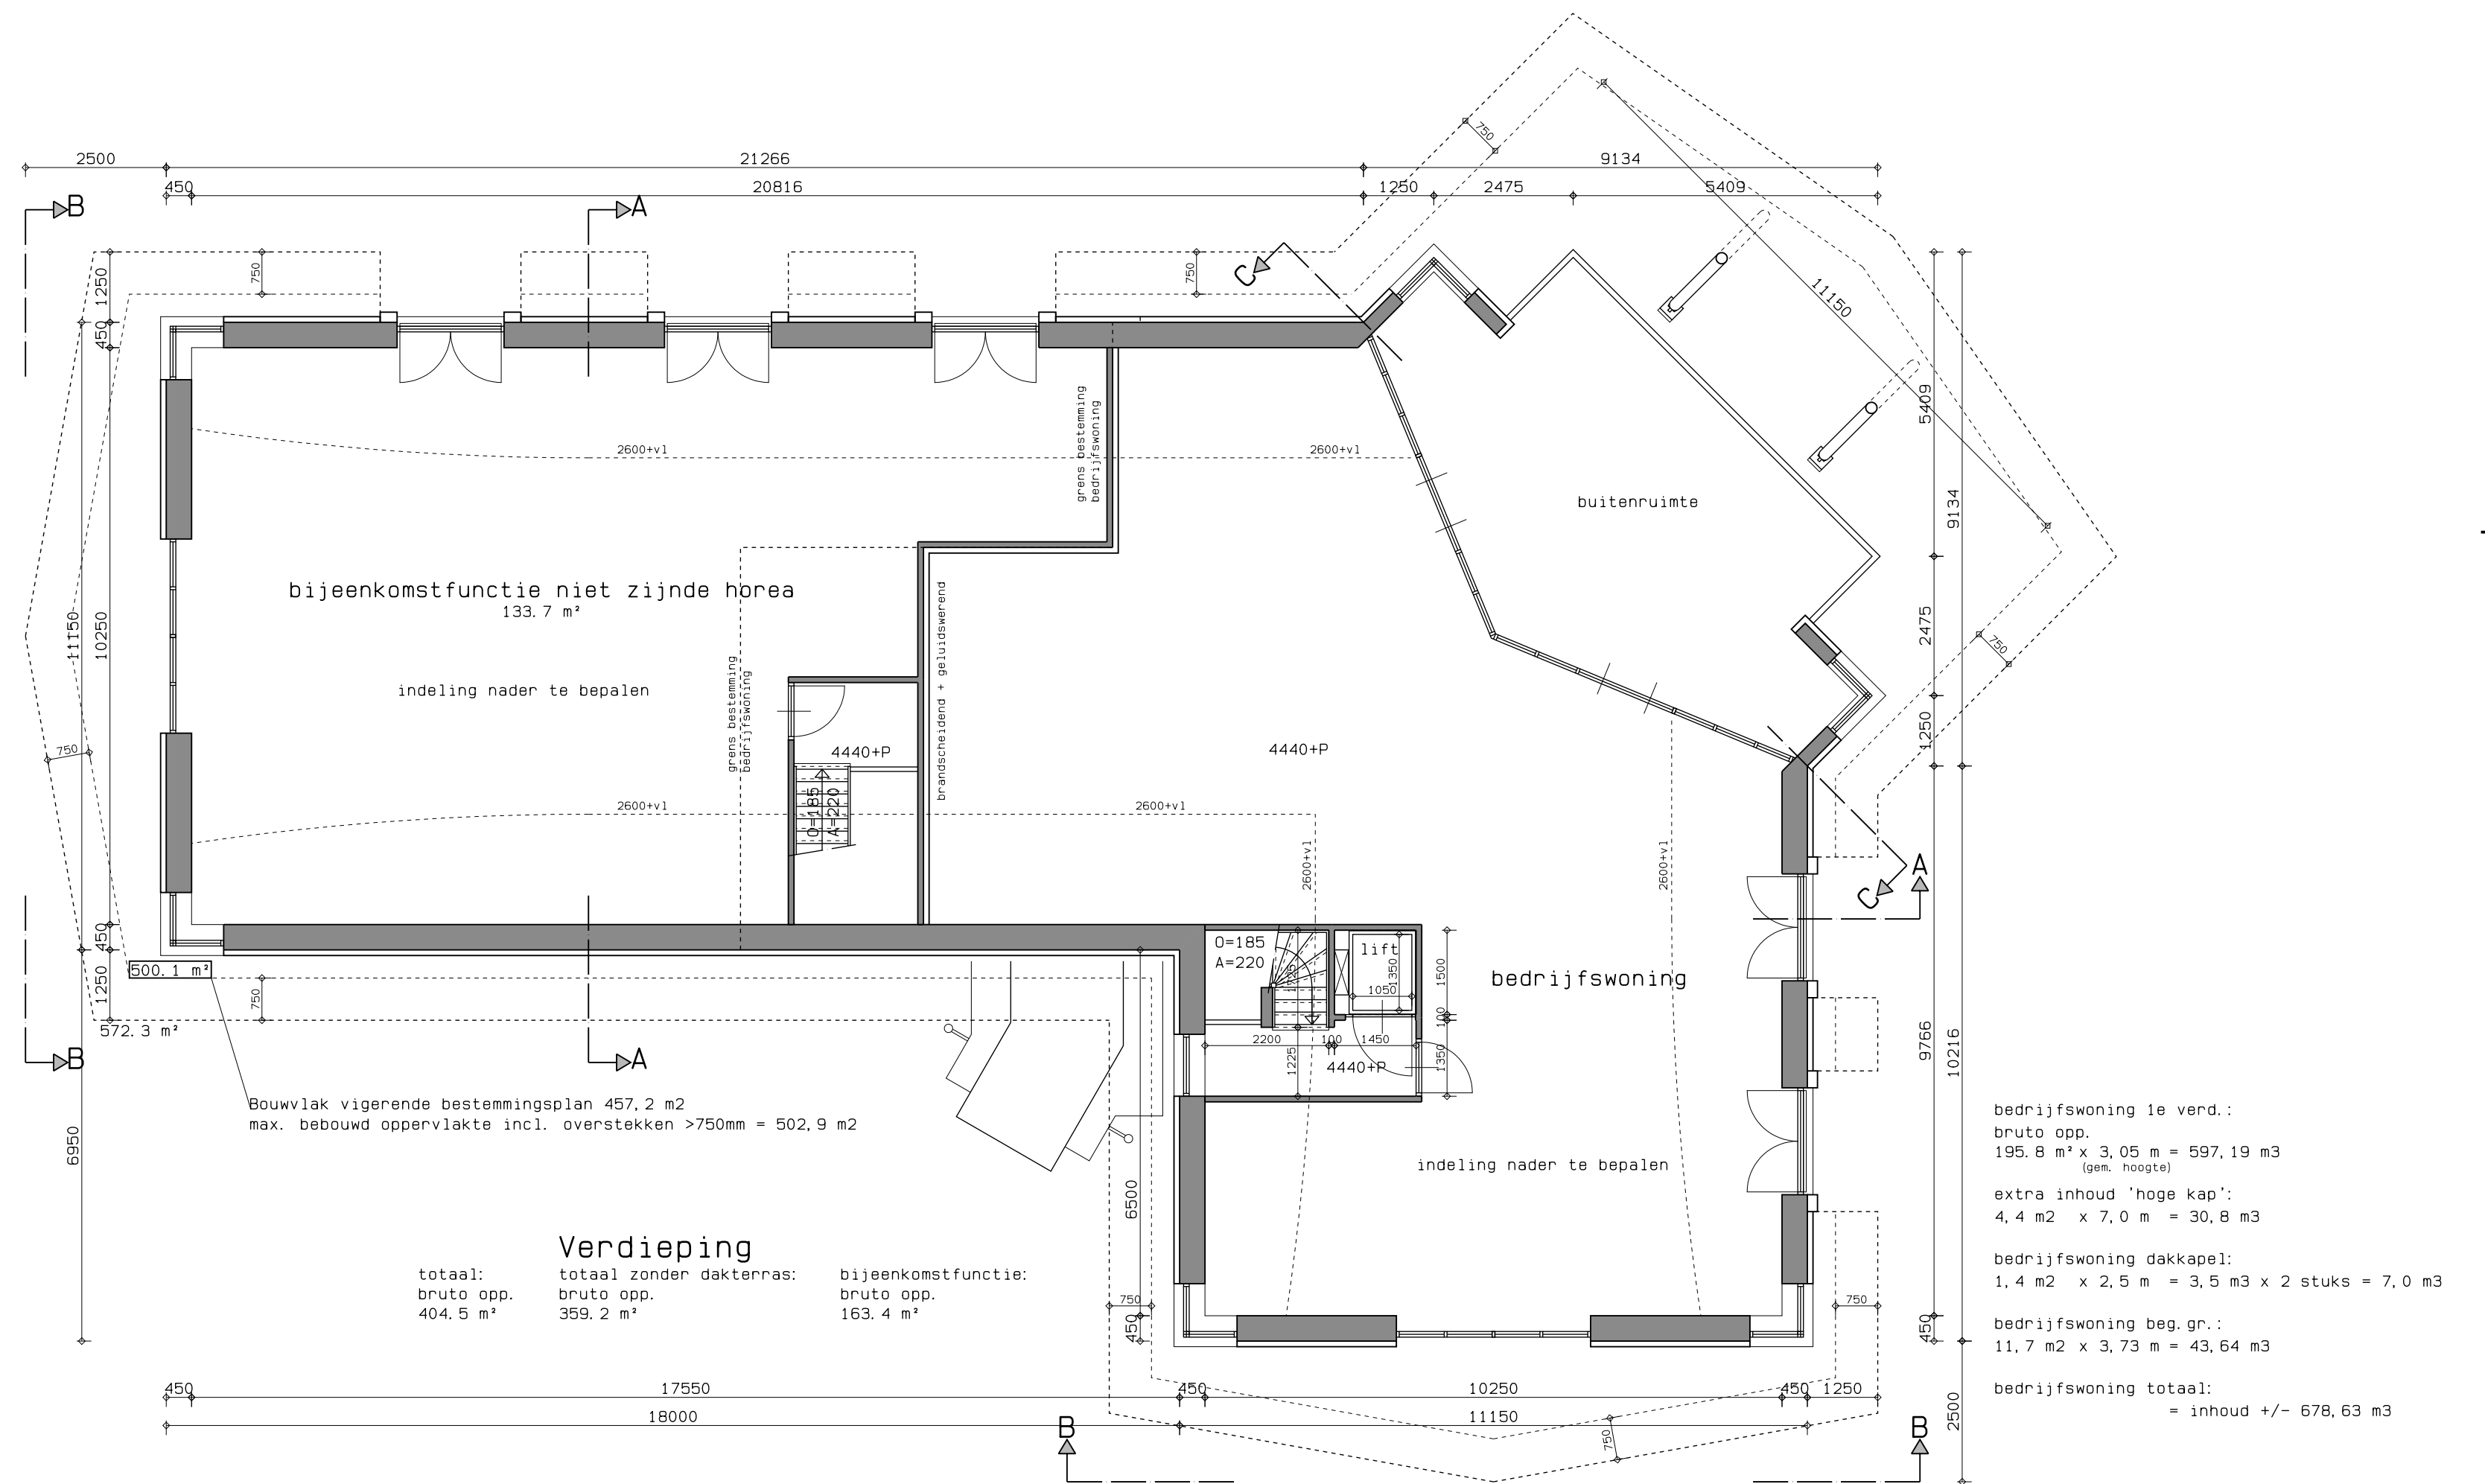

|   |  |                  |             |
|---|--|------------------|-------------|
|   |  | D. D. 07-12-2016 |             |
| VERVANGING VISSPORTCENTRUM MET BEDRIJFSWON. VOOR RESTAURANT MET BEDRIJFSWONING AAN DE NOORDSE DORPSWEG 2 TE NOORDEN                                                                                           |  | WERKNR. 141101   | BLADNR. 52  |
| OPDRACHTGEVER: [REDACTED]   |  | datum:           | par:        |
| OMSCHRIJVING: PLATTEGROND 1E VERDIEPING   |  | get. 30-06-2016  | S. K.       |
| SCHAAL: 1: 100   |  | gew. 12-07-2016  | S. K.       |
| <div>Advies- en Ontwerpburo voor Bouwkunst</div> <div>NICO VAN DEN BERG</div> <div>Rubensstraat 52c<br/>3443 GG Woerden<br/>Tel: (0348) 418108<br/>Fax: (0348) 412479<br/>Mail: info@nicovandenbergh.nl</div> |  | gew. 07-12-2016  | S. K.       |
|   |  | gew. 10-01-2017  | S. K.       |
|   |  | gew. 25-02-2020  | S. K.       |
|   |  | gew.             |             |
|   |  | gew.             |             |
|   |  | gew.             |             |
|   |  | gew.             |             |
|   |  | gew.             | formaat: A2 |

Deze tekening blijft ons eigendom en mag zonder onze schriftelijke toestemming niet worden gekopieerd of t.b.v. derden worden gebruikt.