



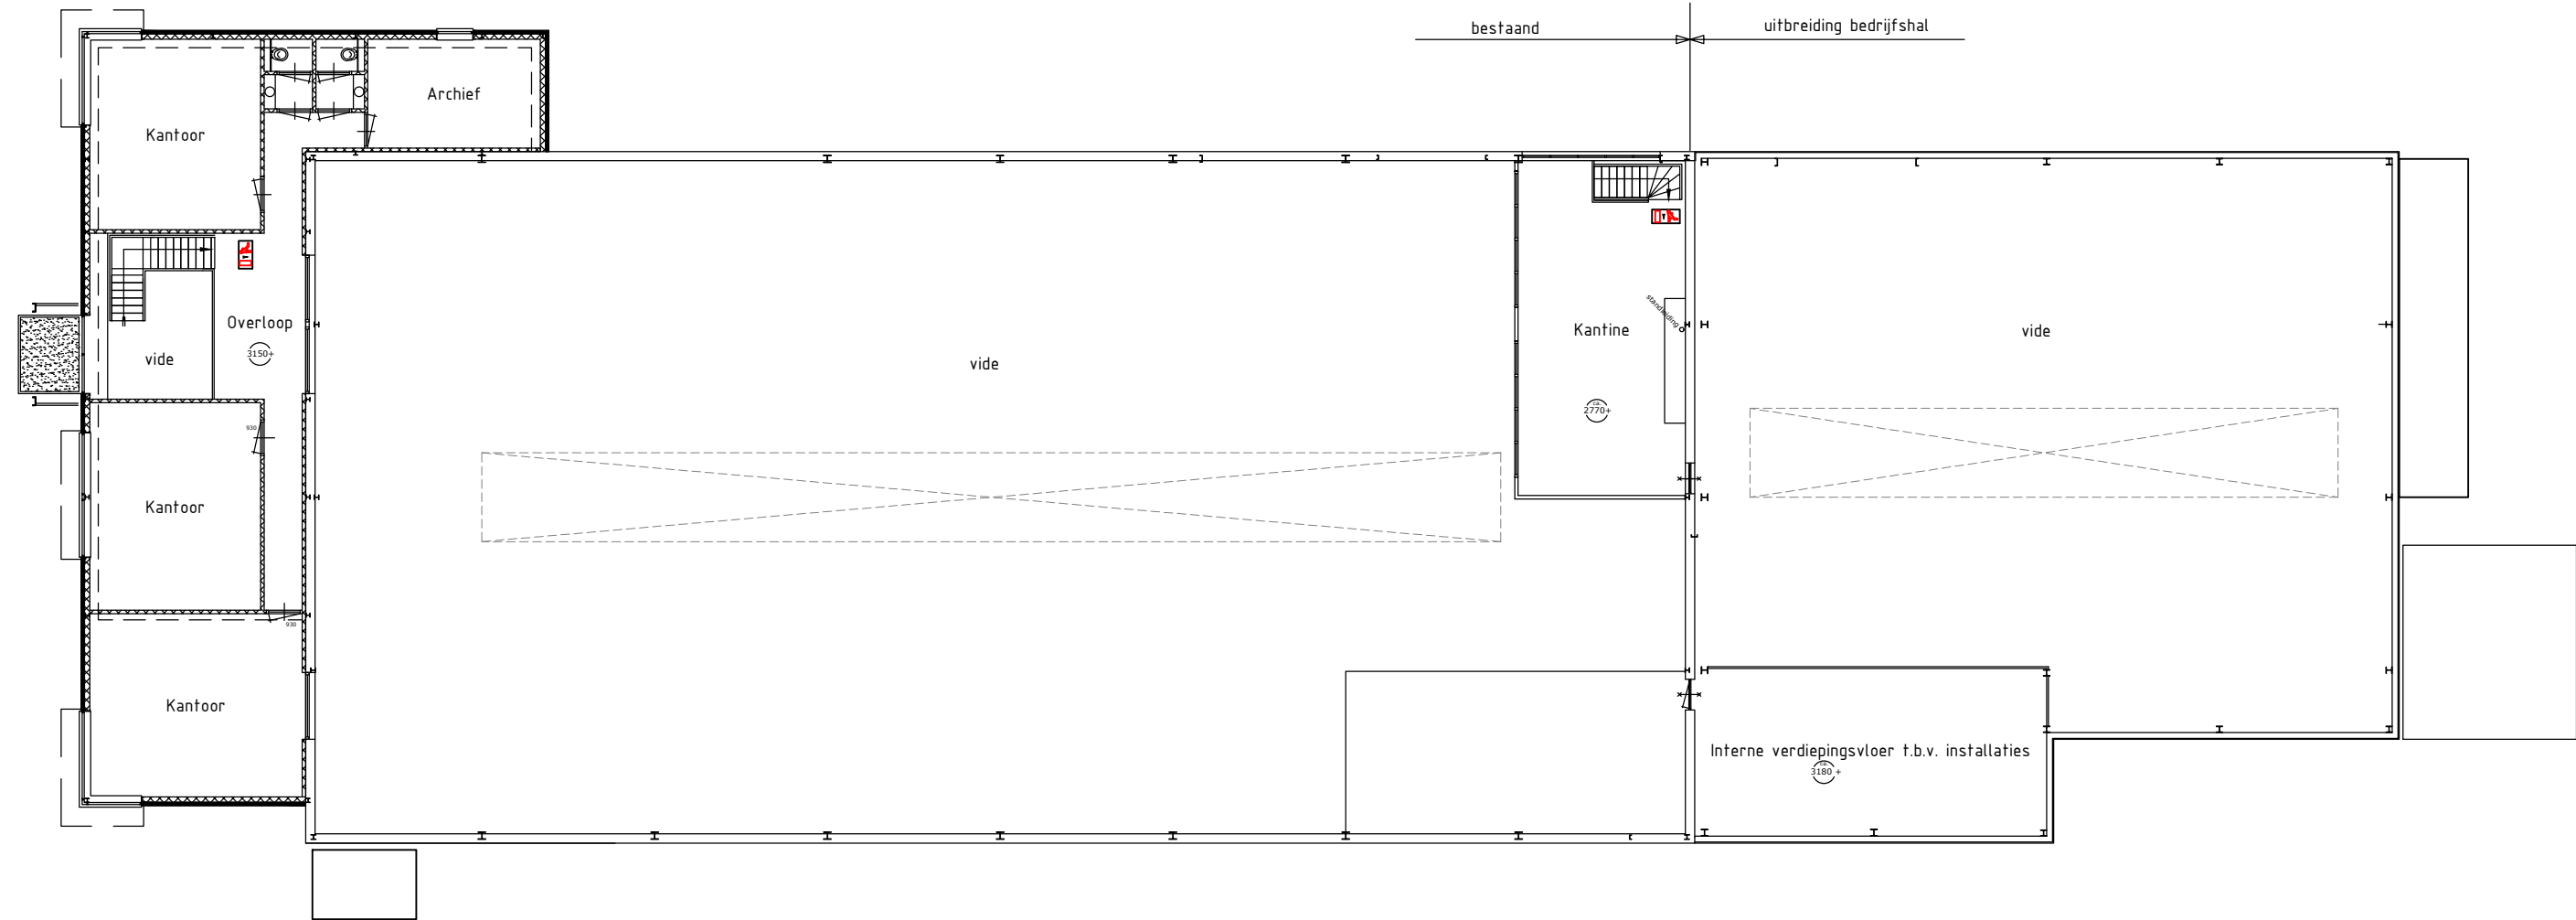


PLATTEGROND VERDIEPING

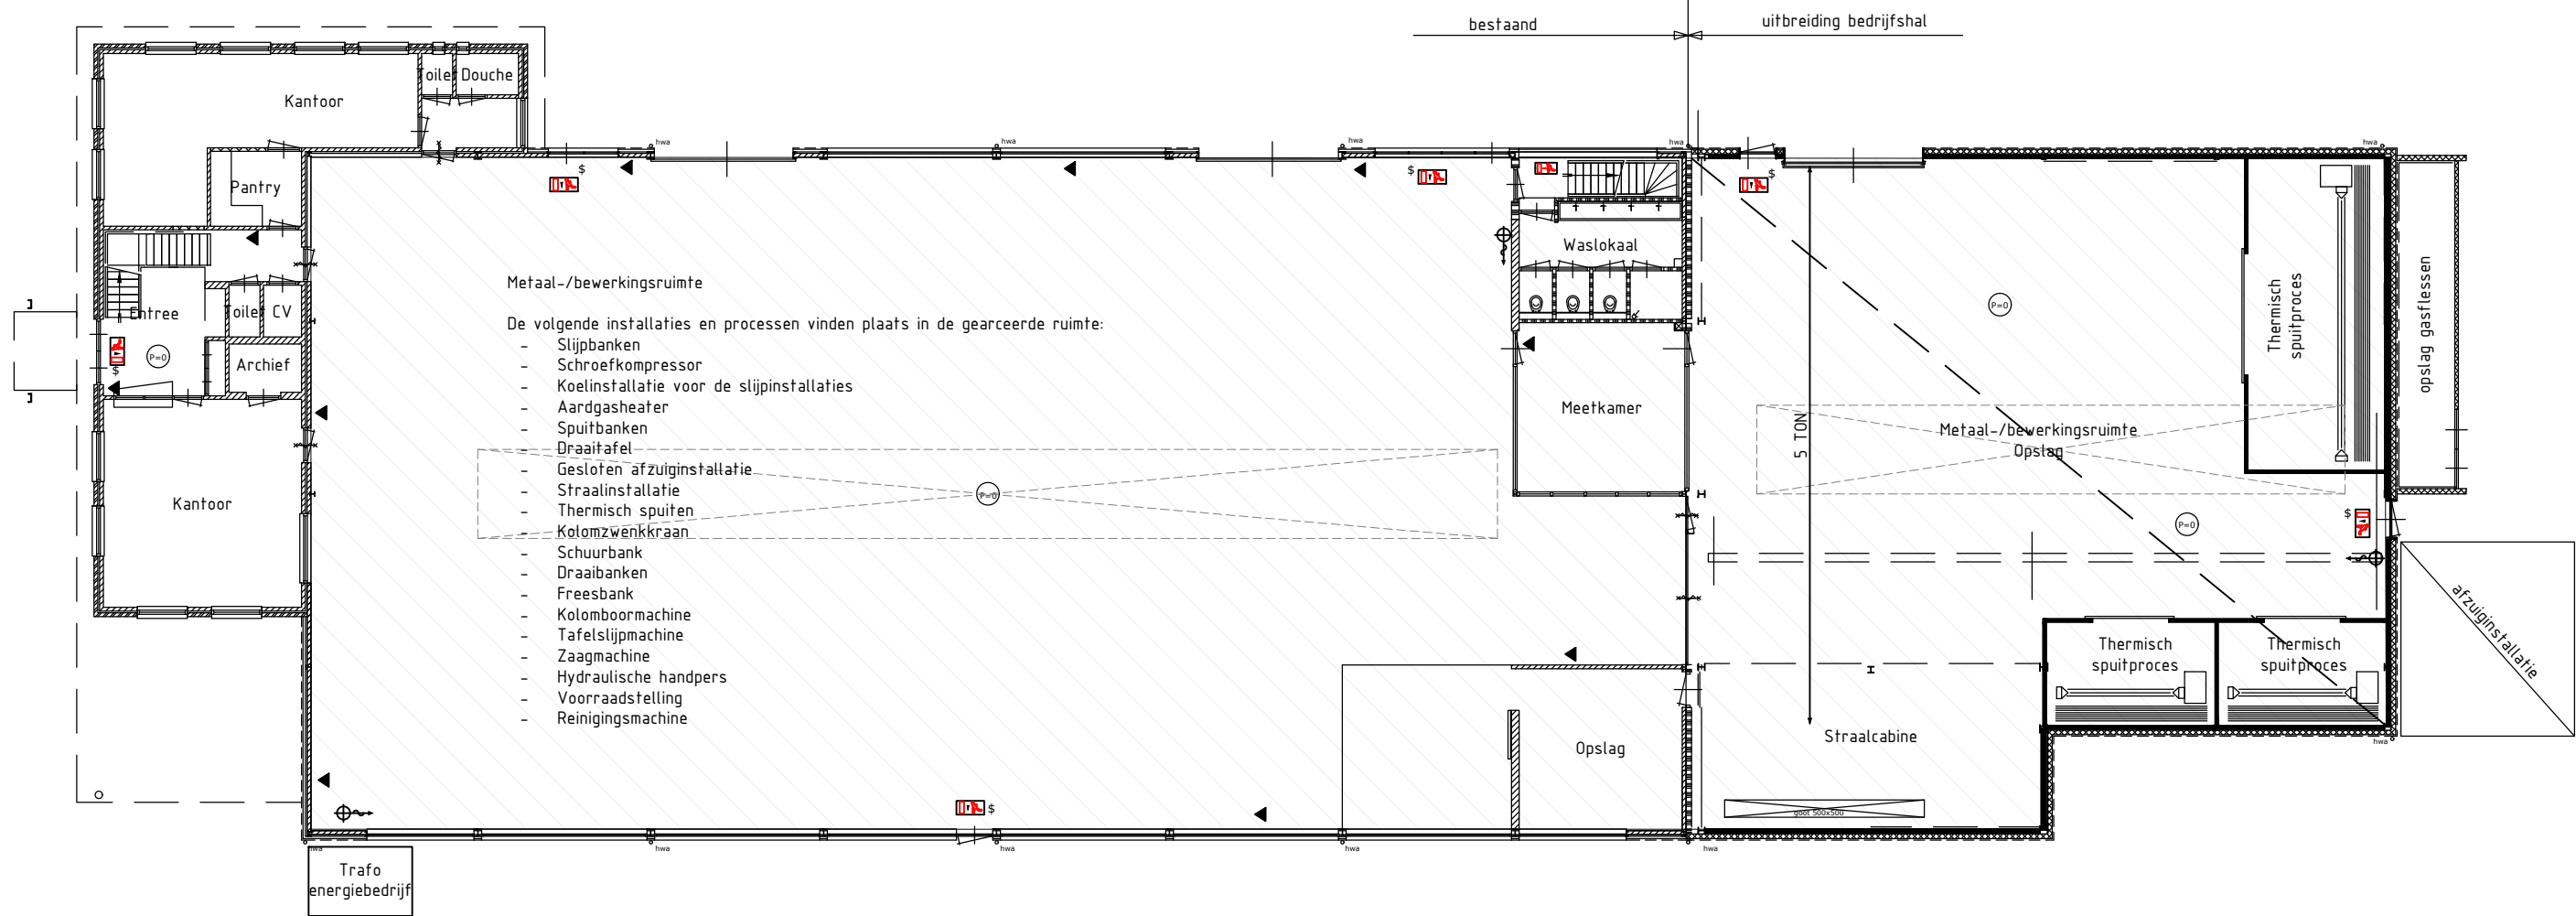


PLATTEGROND BEGANE GROND

Nieuwe situatie

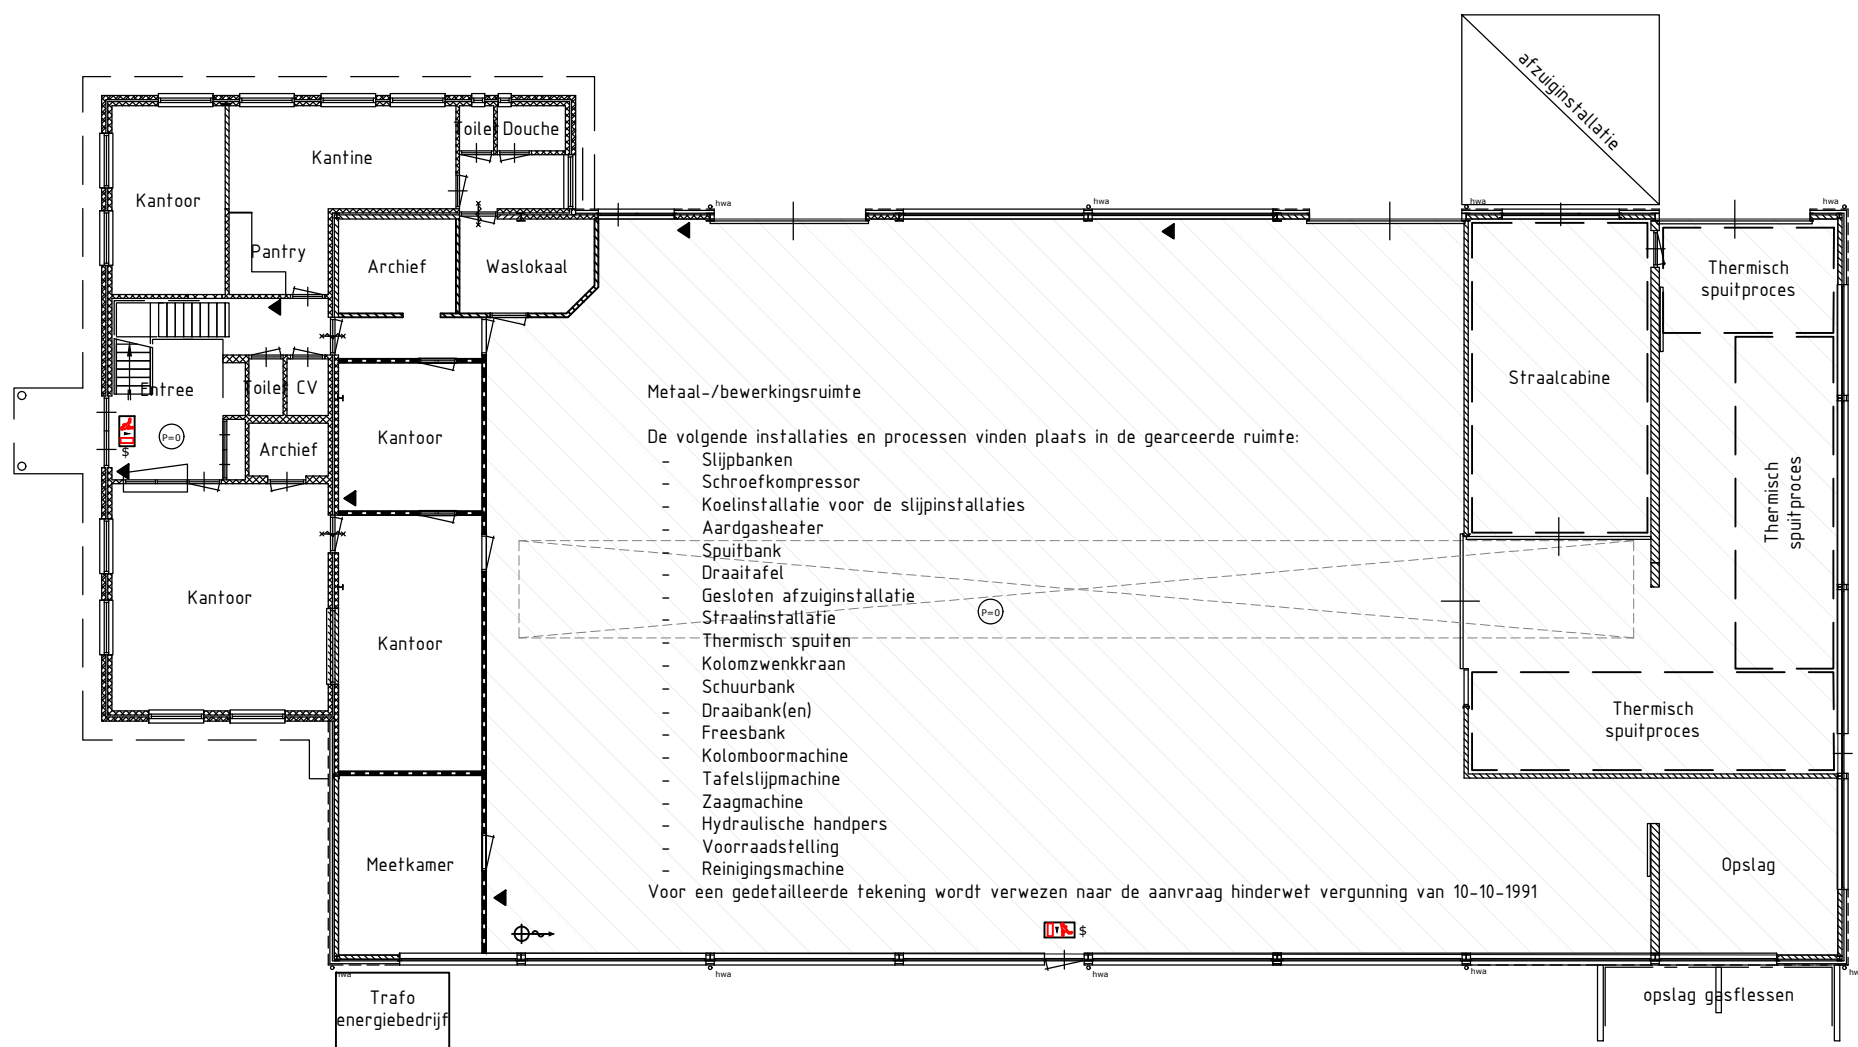

PLATTEGROND BEGANE GROND

Bestaande (vergunde) situatie

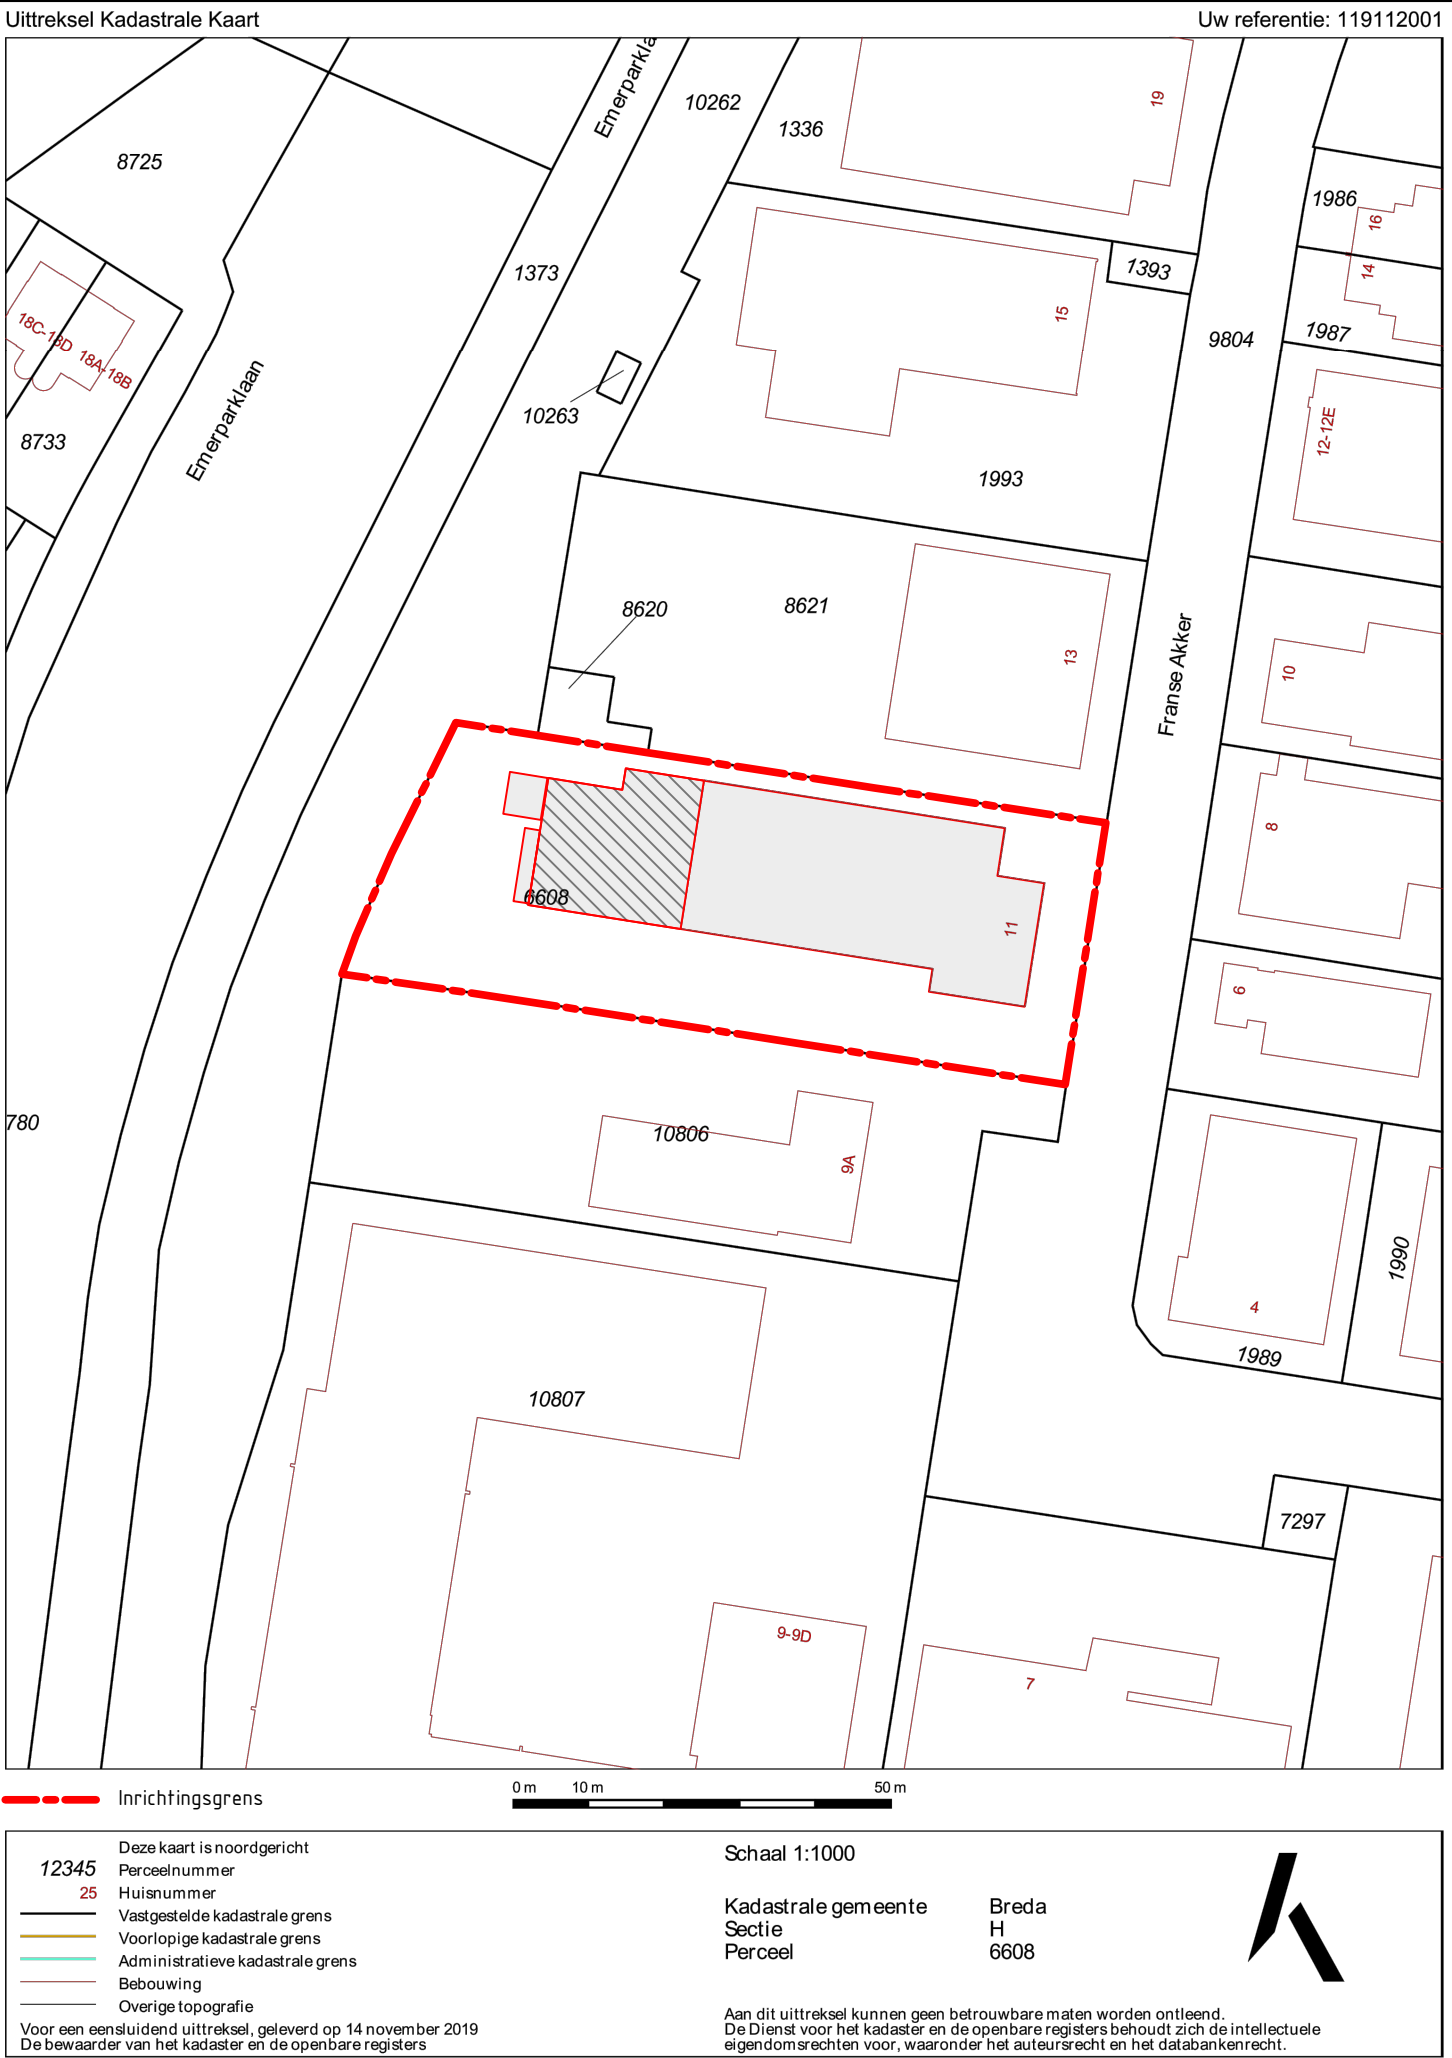

A	Tekstuele aanpassing	16 april 2020	Carlo Nooijens	Gabri Slob
Revisie	Omschrijving	Datum	Getekend	Gecontroleerd

Getekend door Carlo Nooijens	Gecontroleerd door Paul Mesman	Goedgekeurd	Blad 1	Aantal 1	Status Aanvraag
Projectnr. 19112001	Tekeningnummer 12119001.01	Schaal 1:200	Formaat A1	Datum uitgifte 15-11-2019	
Project Franse Akker 11, 4824 AL BREDA					
Opdrachtgever Plasma Service B.V.					
Onderwerp Melding Activiteitenbesluit milieubeheer					
Onderdeel Plattegrond- en inrichtingstekening					