


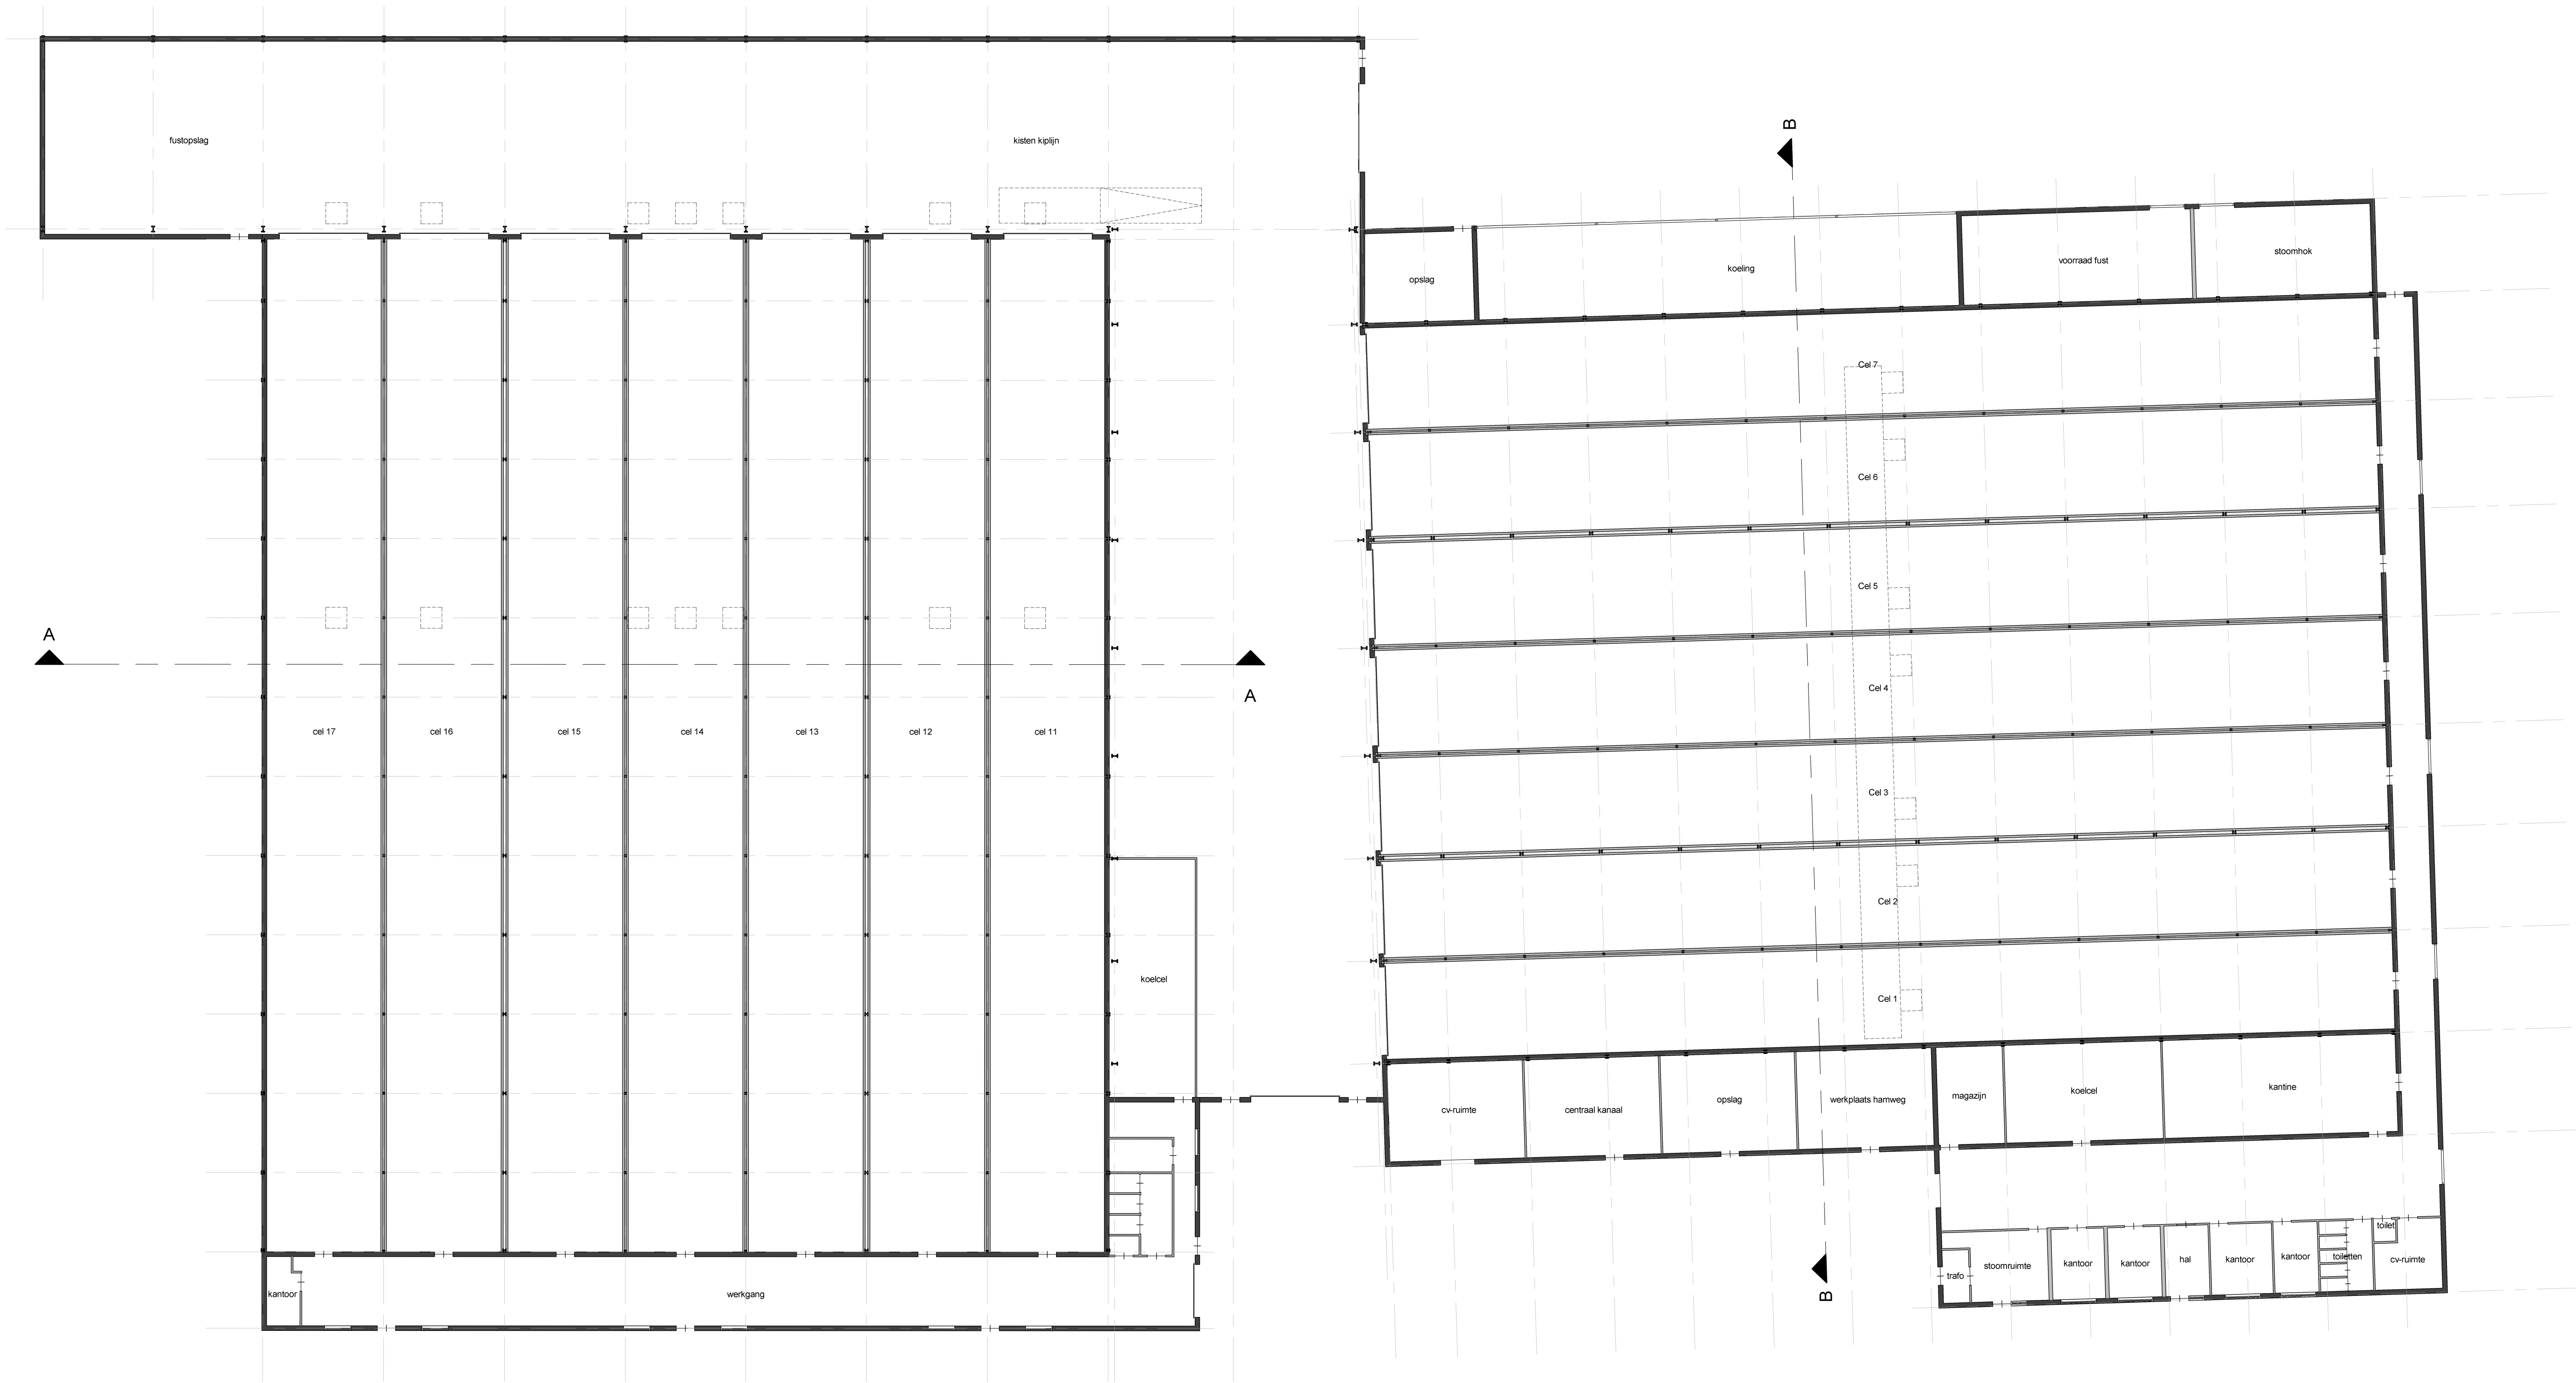

plattegrond

Opdrachtgever
Monaghan Mushrooms
Hamweg 5
5961 PS Horst
077- 323 5252

Project
Milieuv vergunning tekeningen
locaties:
Hamweg, Haagweg en Horsterweg

Onderdeel:
Milieutekening
HAMWEG 5 - plattegrond

Handtekening opdrachtgever:

situatie gem.: Horst aan de Maas
sectie nr.:
ontwerp: -
Getekend: TS
Datum: 26-03-2018
gewijzigd: A 03-04-2018
B 09-04-2018

atm. tek.: A1
schaal: 1:200
tekening nr.: MO11-M01 B

VERHEIJEN
SMEETS BNA

ARCHITECTEN

Verheijen Smeets
Architecten BV
Venloseweg 4
5931 GT Tegelen
Telefoon : 077-3269269
Telefax : 077-3732451
E-mail : info@vsarch.nl
Arch.reg. : 1.881115.005
www.verheijen-smeets.nl