

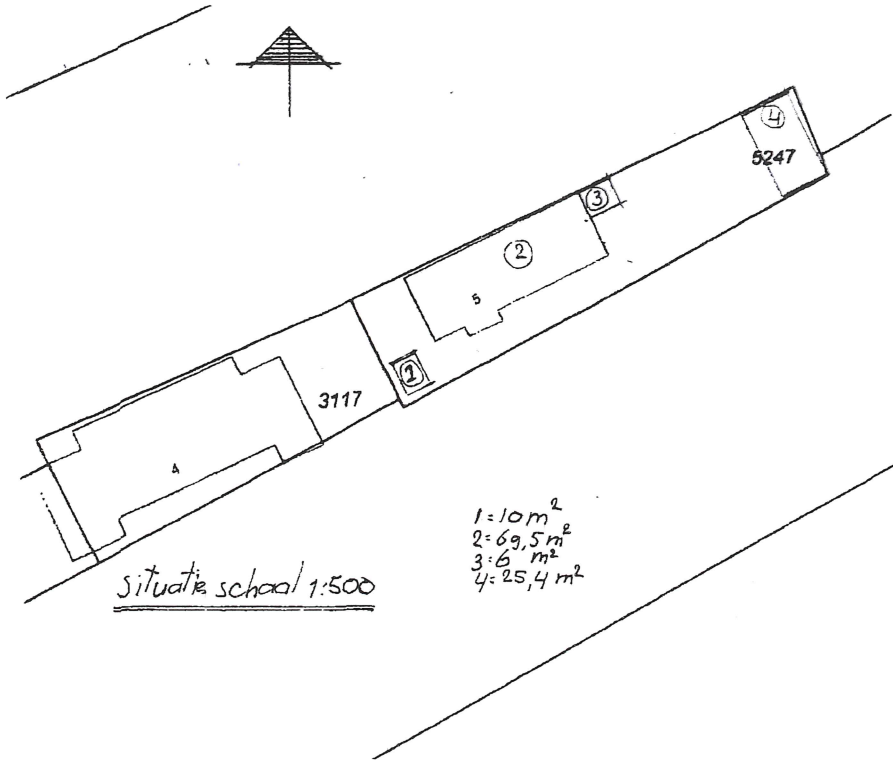


Oostgevel

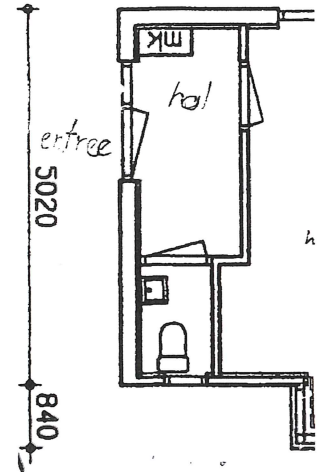


situatie schaal 1:500

bestand

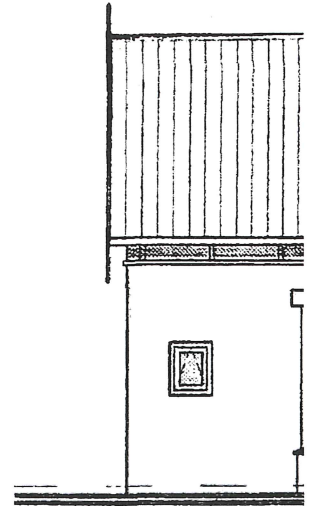


Zuidgevel

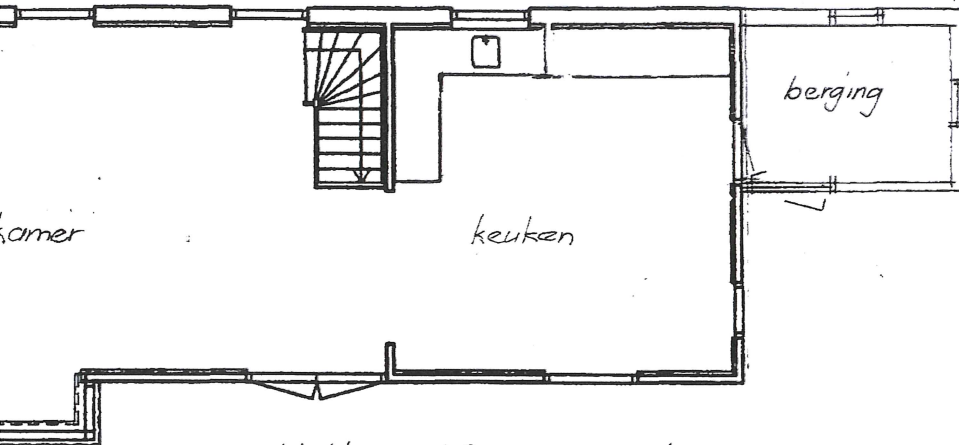

Plattegrond Begane Grond


ODMH	
Datum :	08 FEB. 2017
Nr. :	

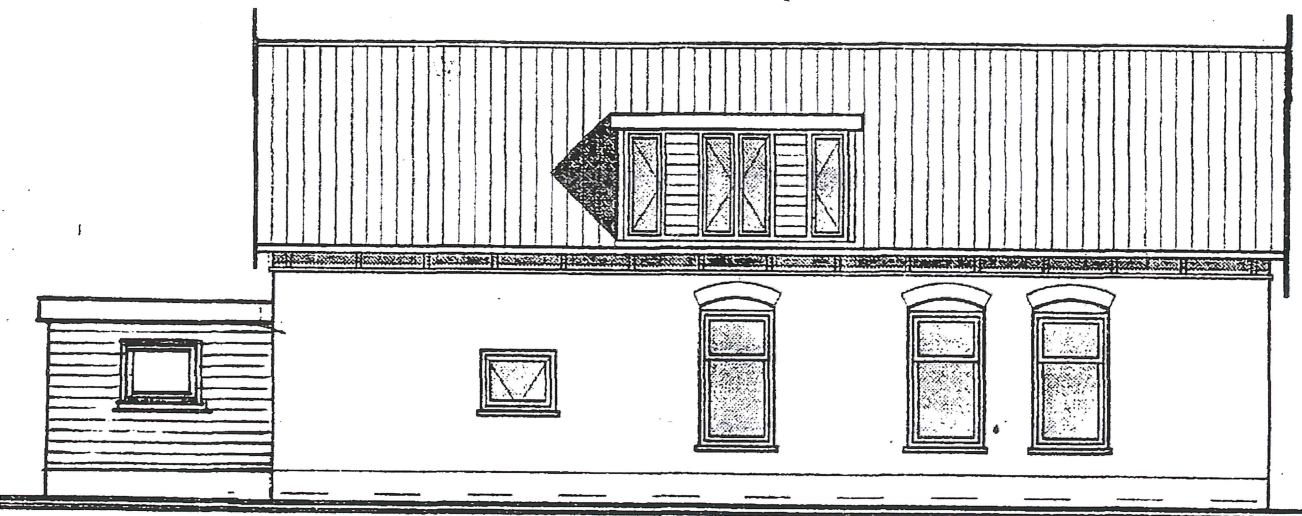



Noordgevel

bestaand



Uitbreiden van de woning Weijland 5		dd. 7-1-2017
Opdrachtgever: dhr H. Pouw Weijland 5 2415 BA Nieuwerbrug o/d Rijn	schaal 1:100	Bestaand

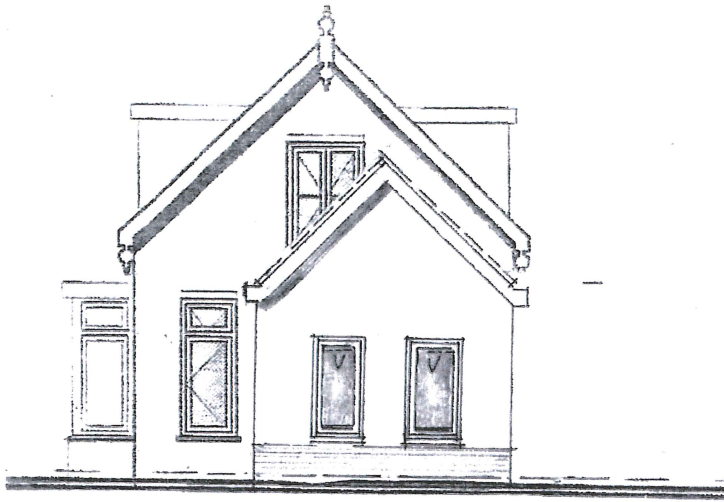


oostgevel

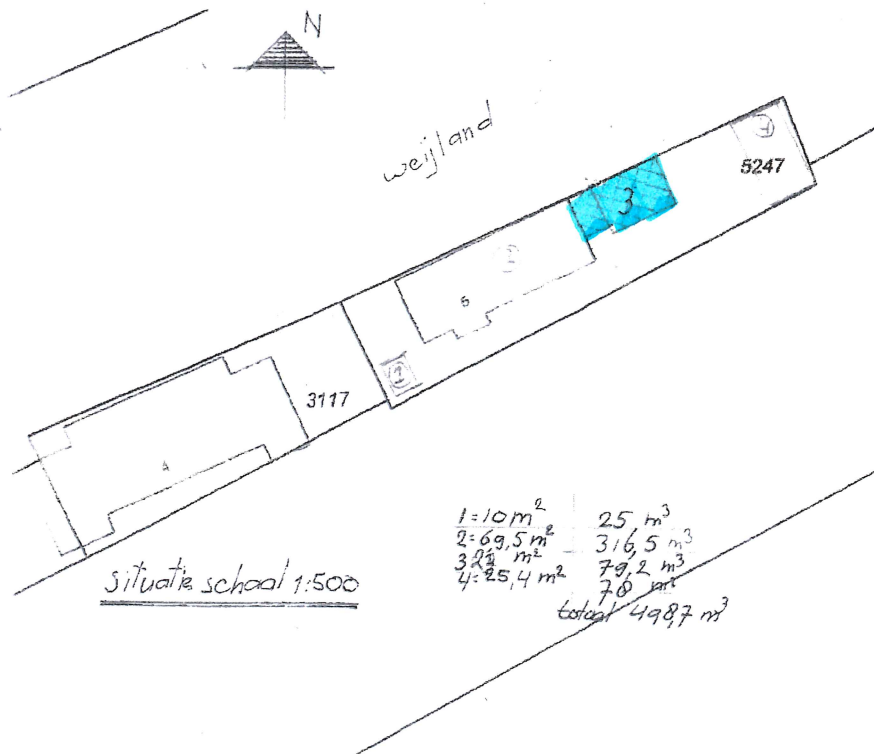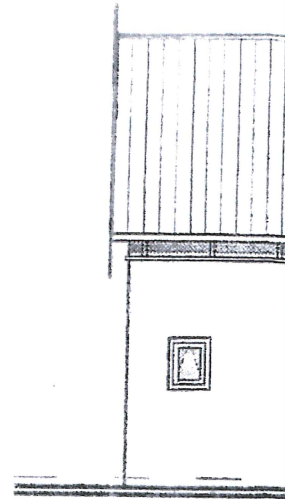


situatie schaal 1:500

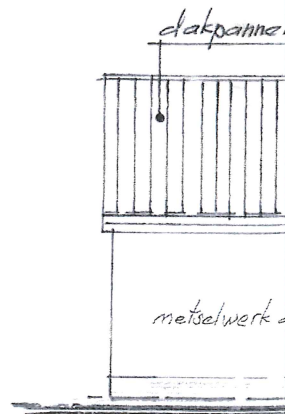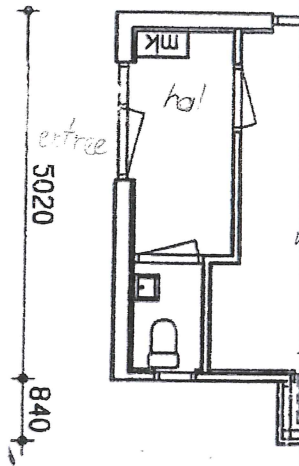


nieuw

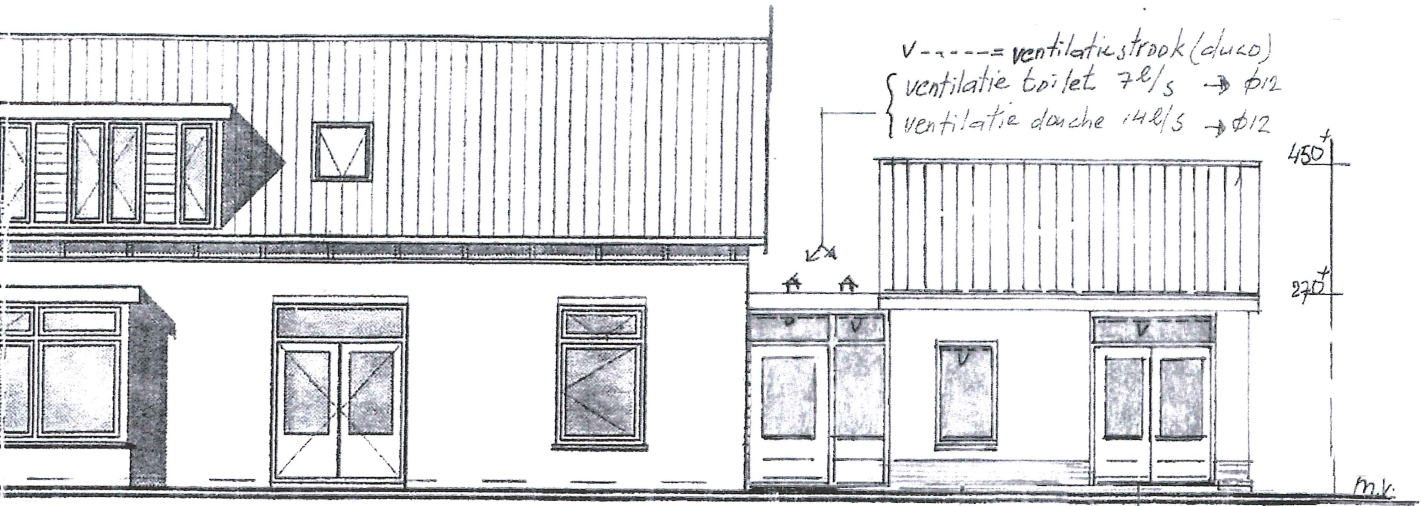

Zuidgevel

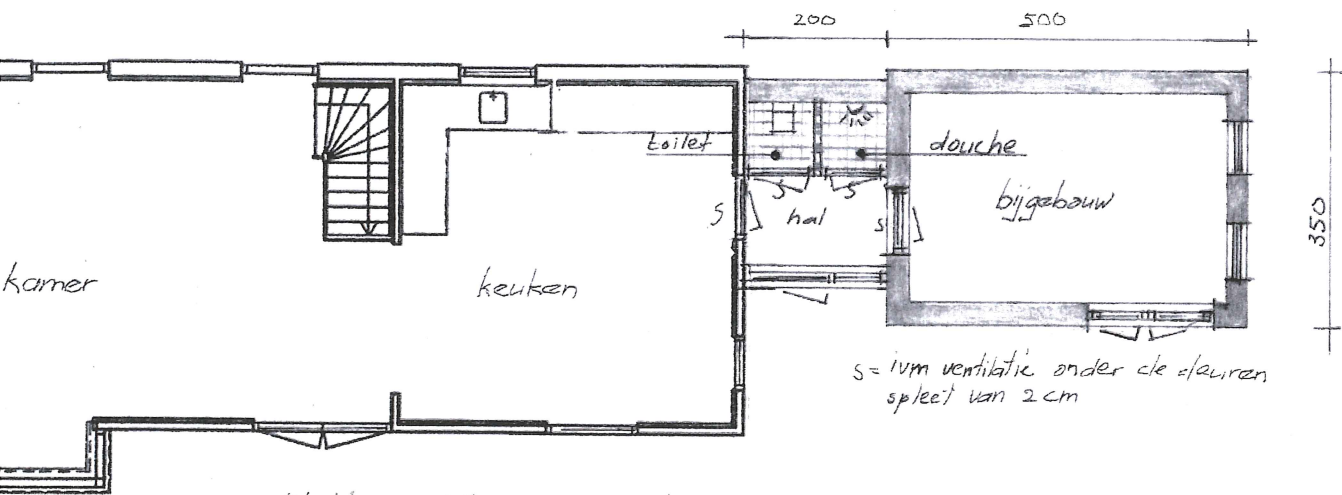

Plattegrond Begane Grond

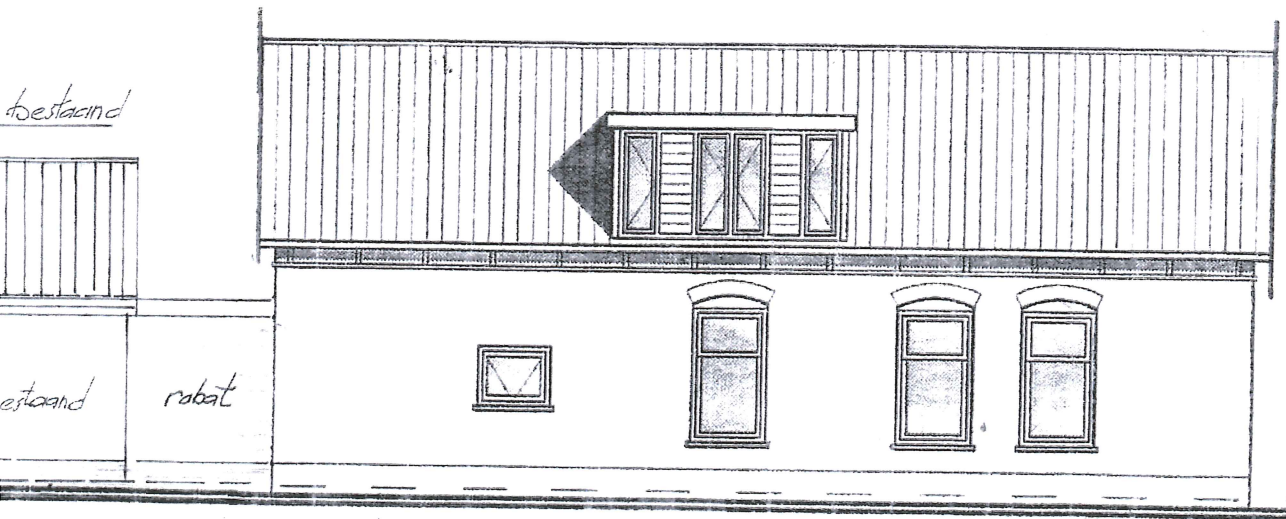

Noordgevel



nieuw

Uitbreiden van de woning Weijland 5

gew. 11-2-2017
dd. 7-1-2017

Opdrachtgever: dhr H. Pouw Weijland 5 2415 BA Nieuwerbrug o/d Rijn

schaal 1:100 Nieuw

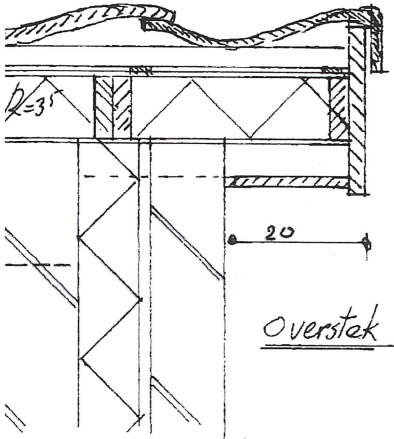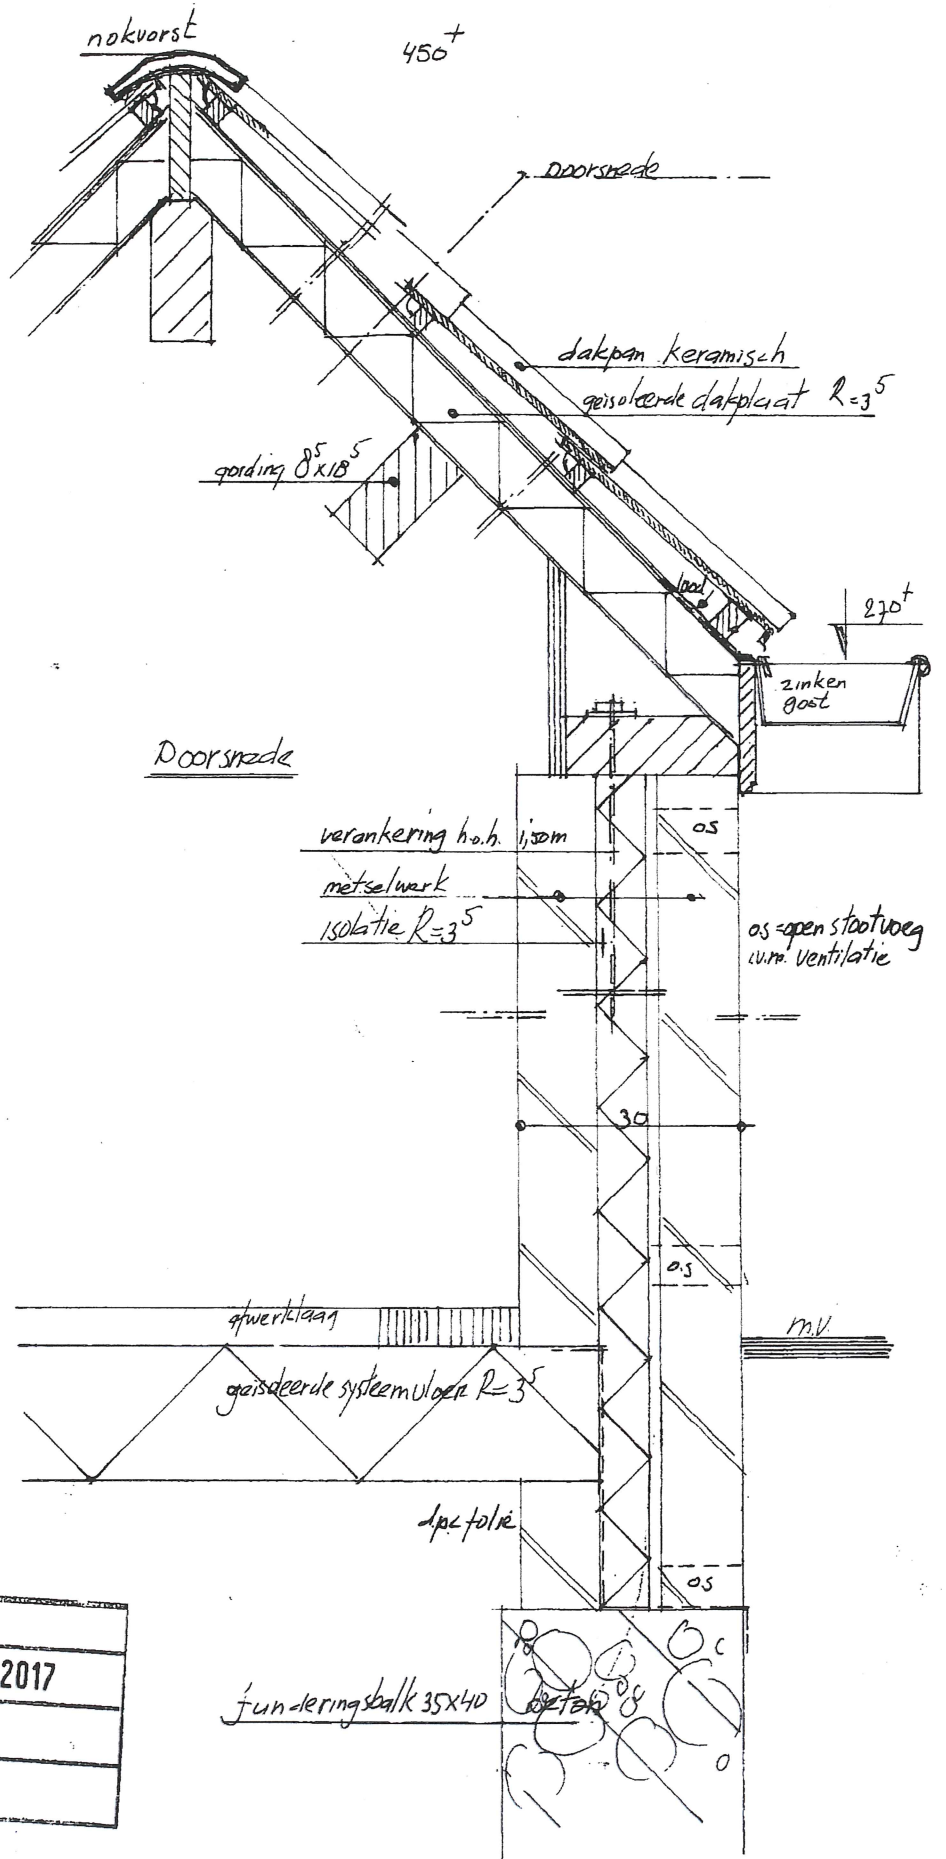

ODMH
Datum : 08 FEB. 2017
Nr. :

Jun-dering balk 35x40



nieuw

Uitbreiden van de woning Weijland 5


Opdrachtgever dhr H. Pouw Weijland 5 2415 BA Nieuw-erbrug 'ld Rijn

Schaal 1/10, 1/100

dd. 7-1-2017
Details

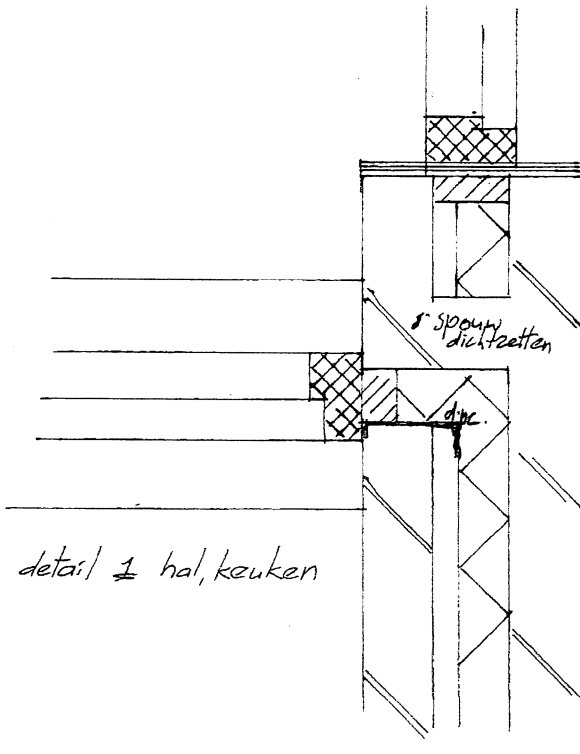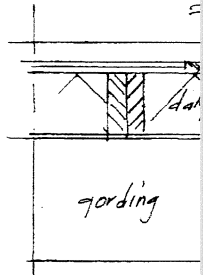

detail 1 hal, keuken

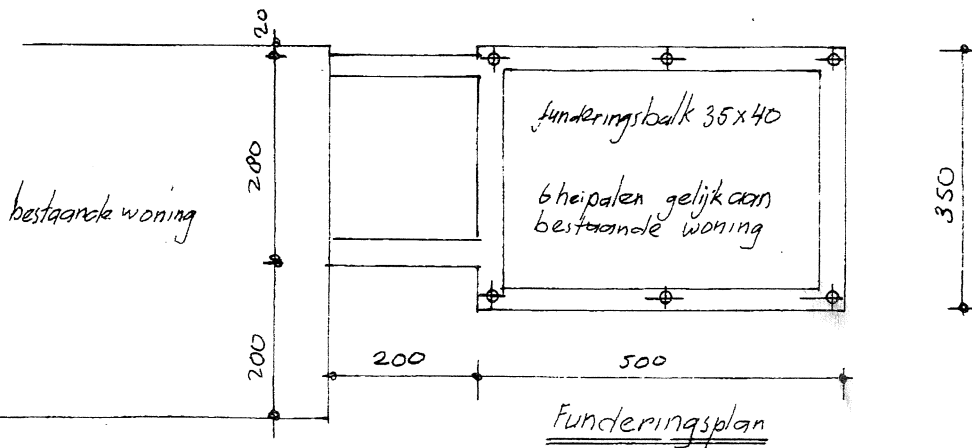

nieuw