



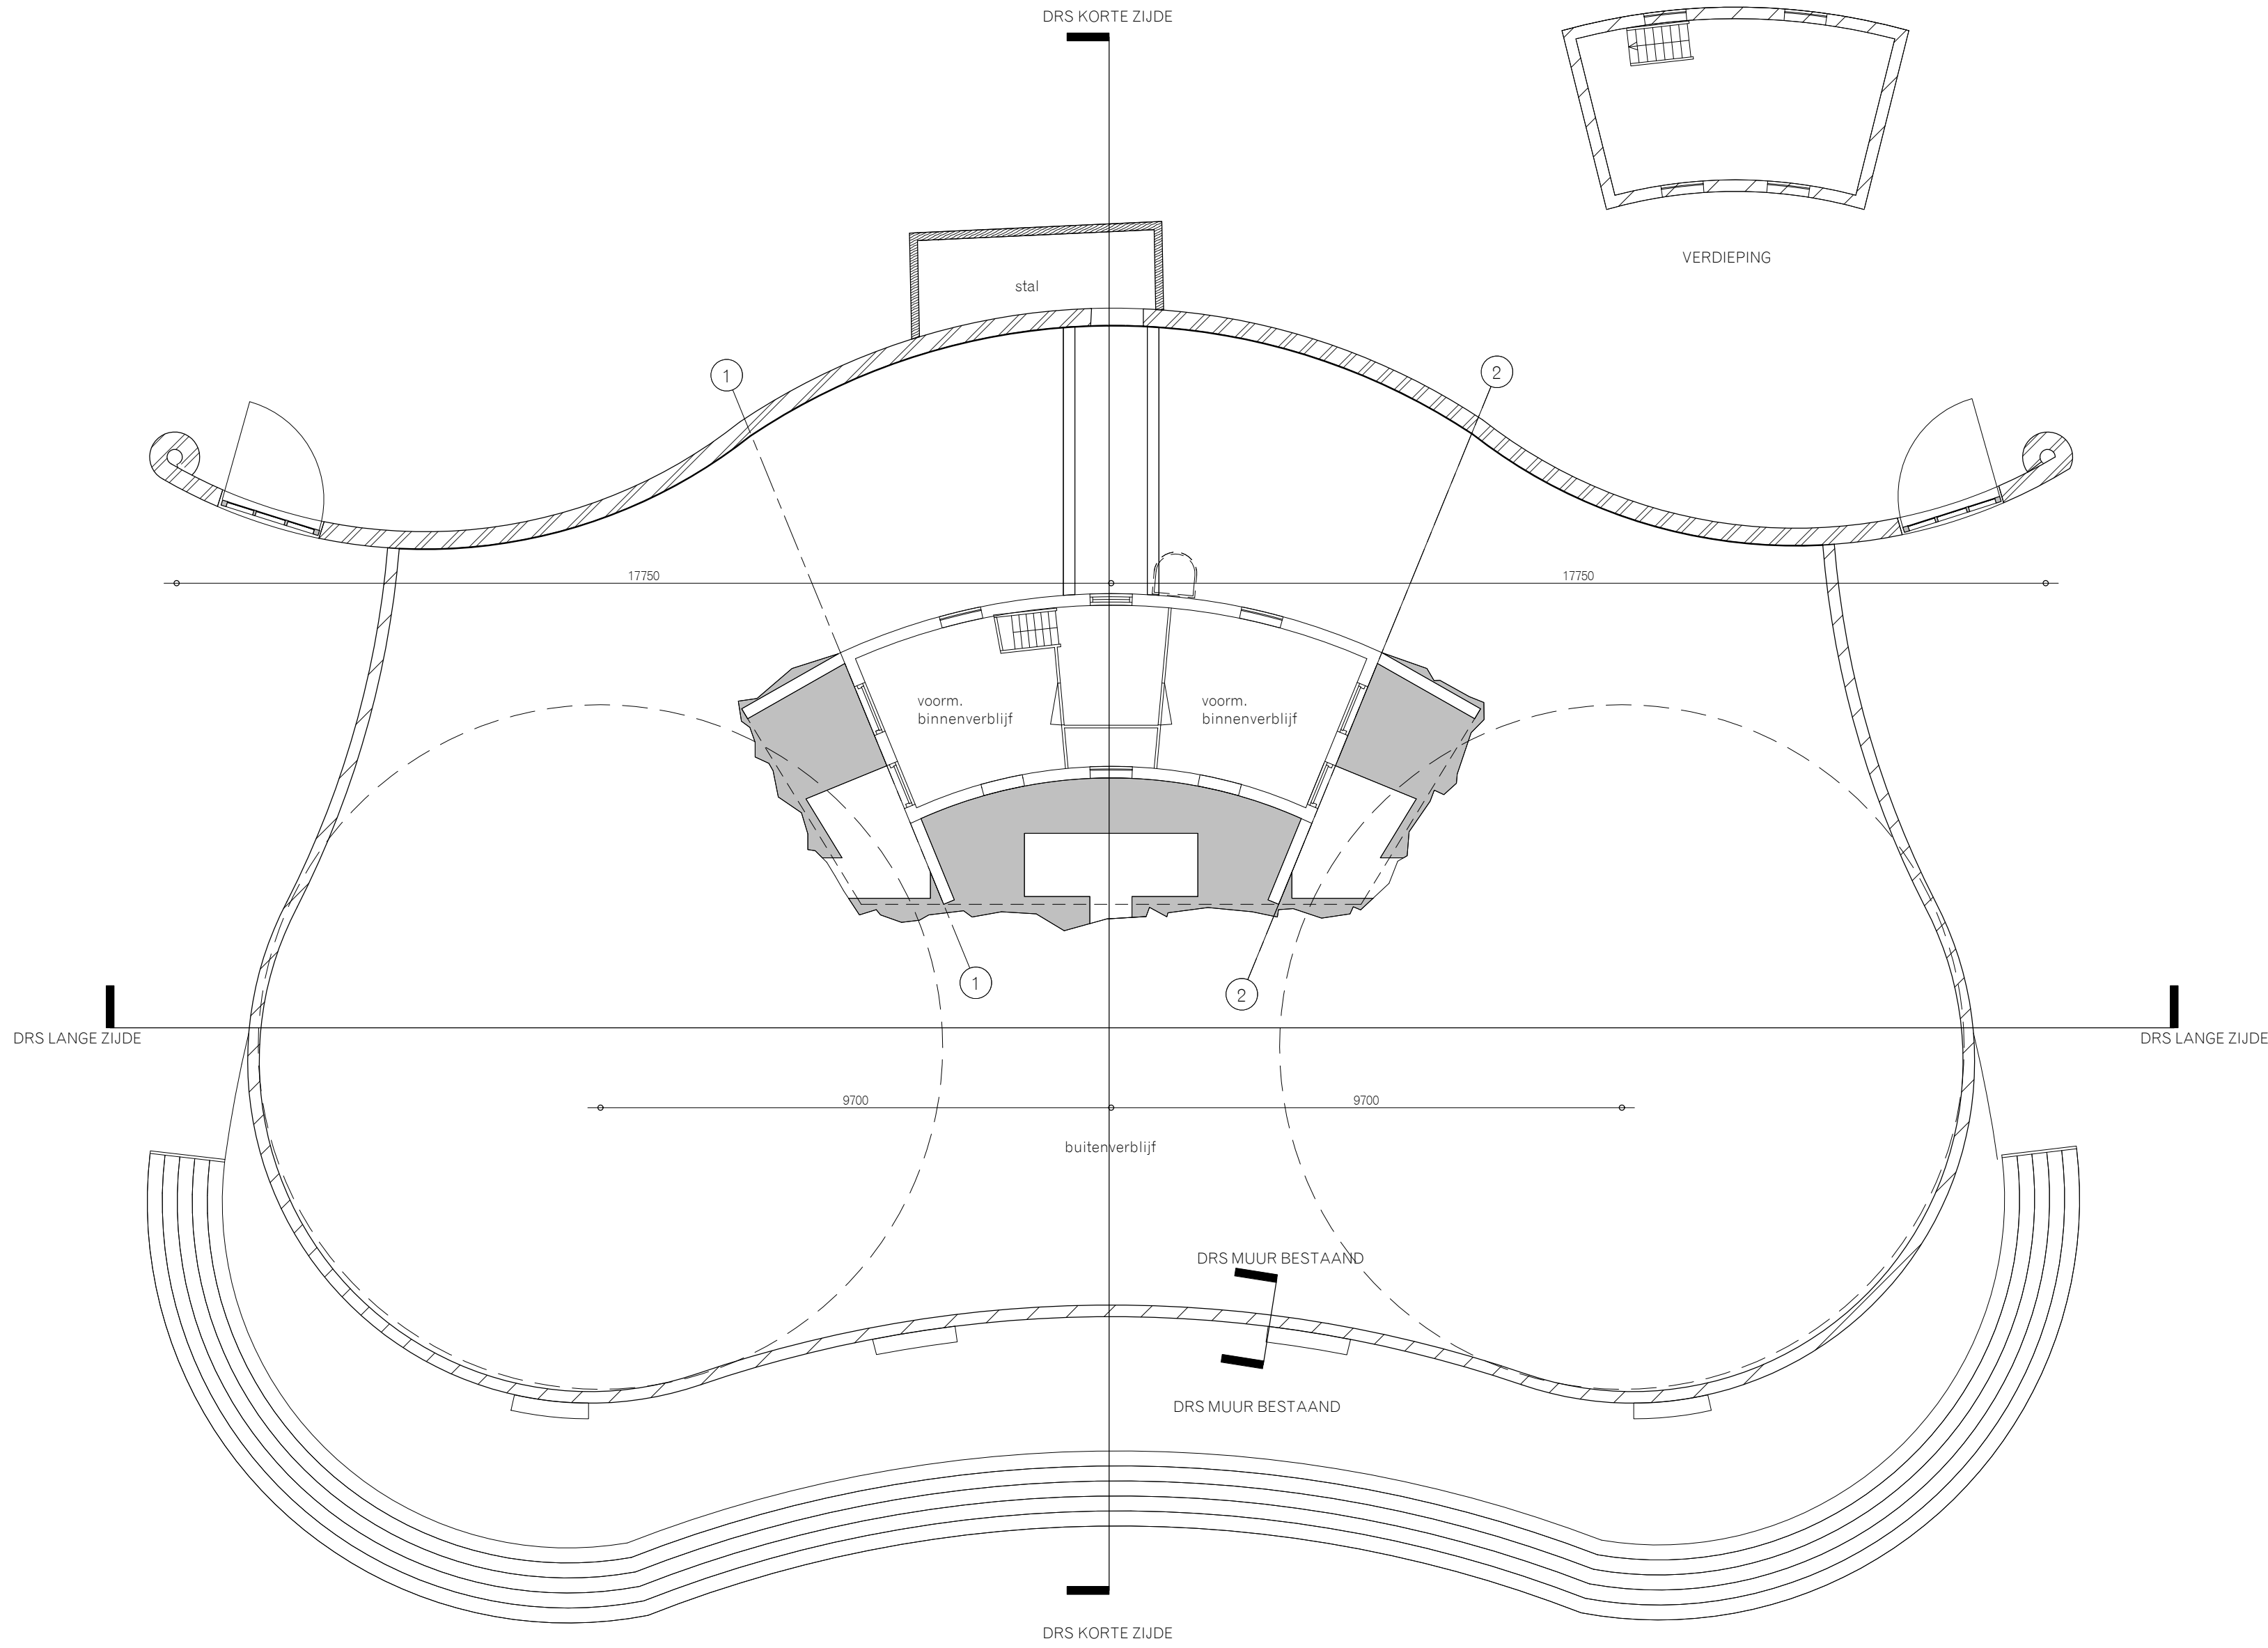


PLATTEGROND BESTAAND
1:100

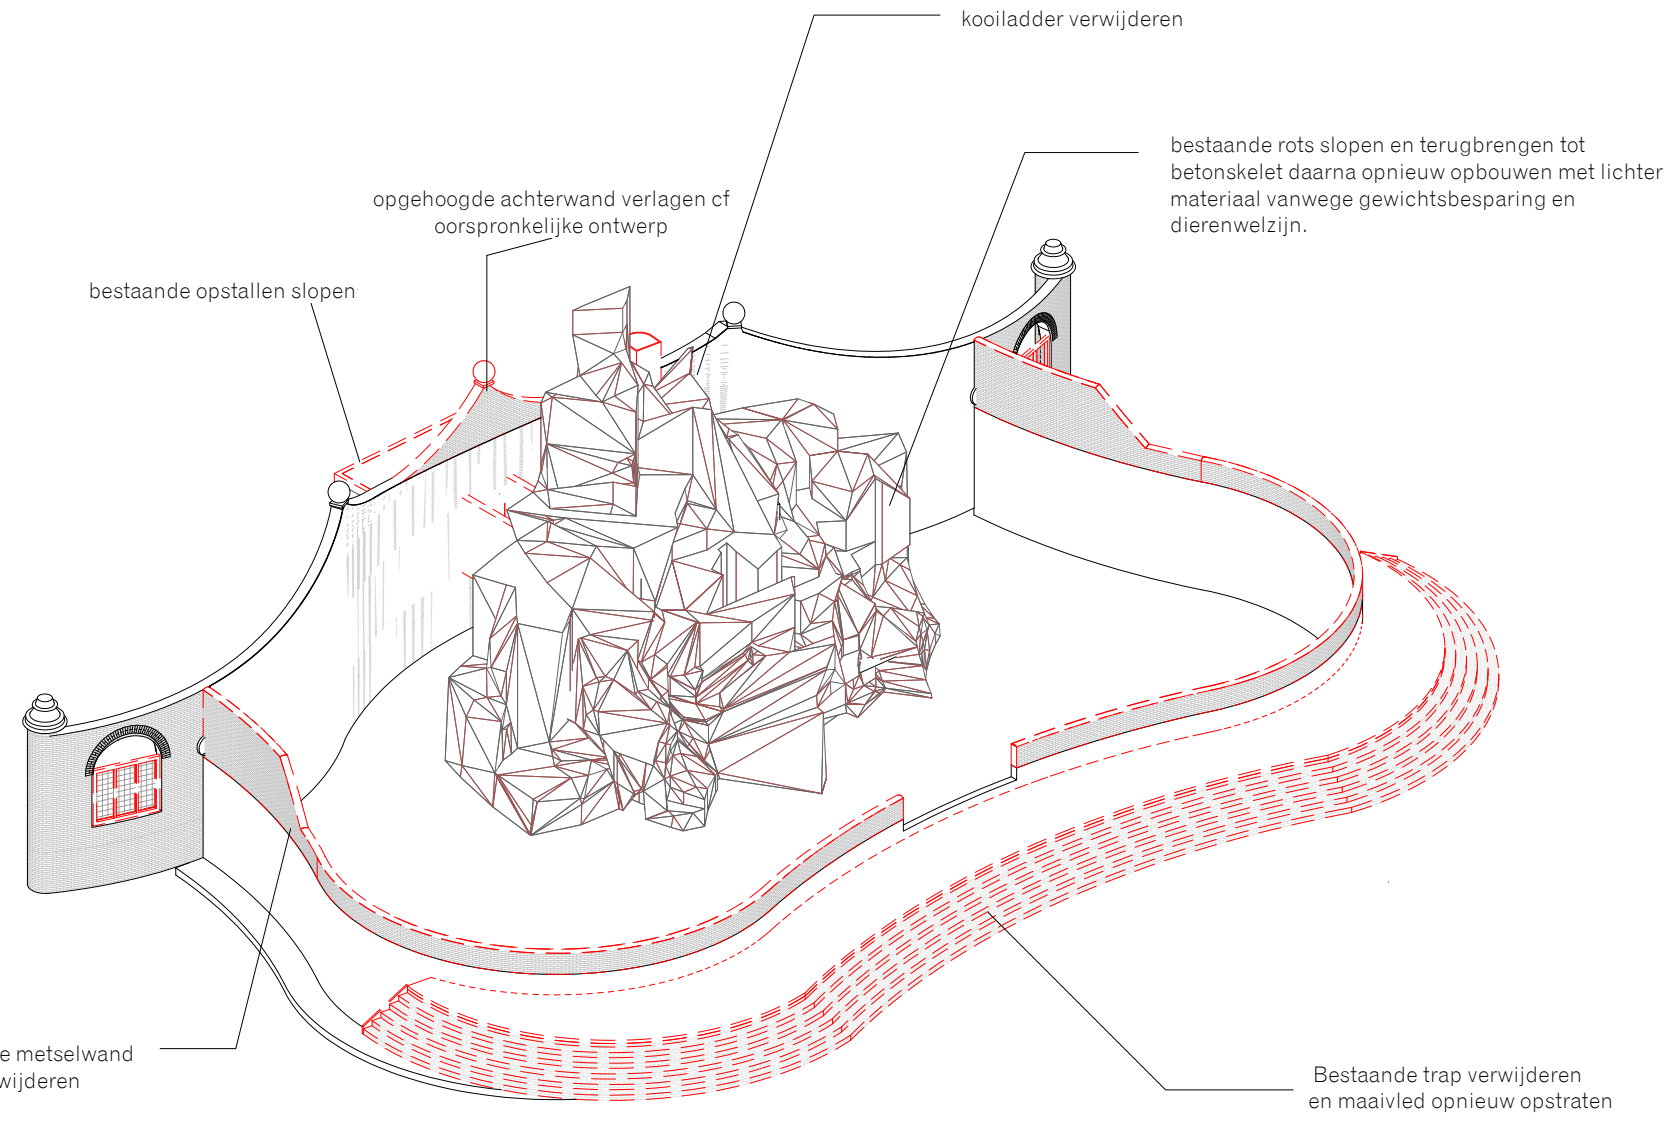

RENVOOI

	bestaande metselwerk achterwand 330 mm
	bestaande betonwand voorzijde 220 mm
	bestaande gewapende betonvloer 100 mm
	bestaande gewapende betonvloer 150 mm

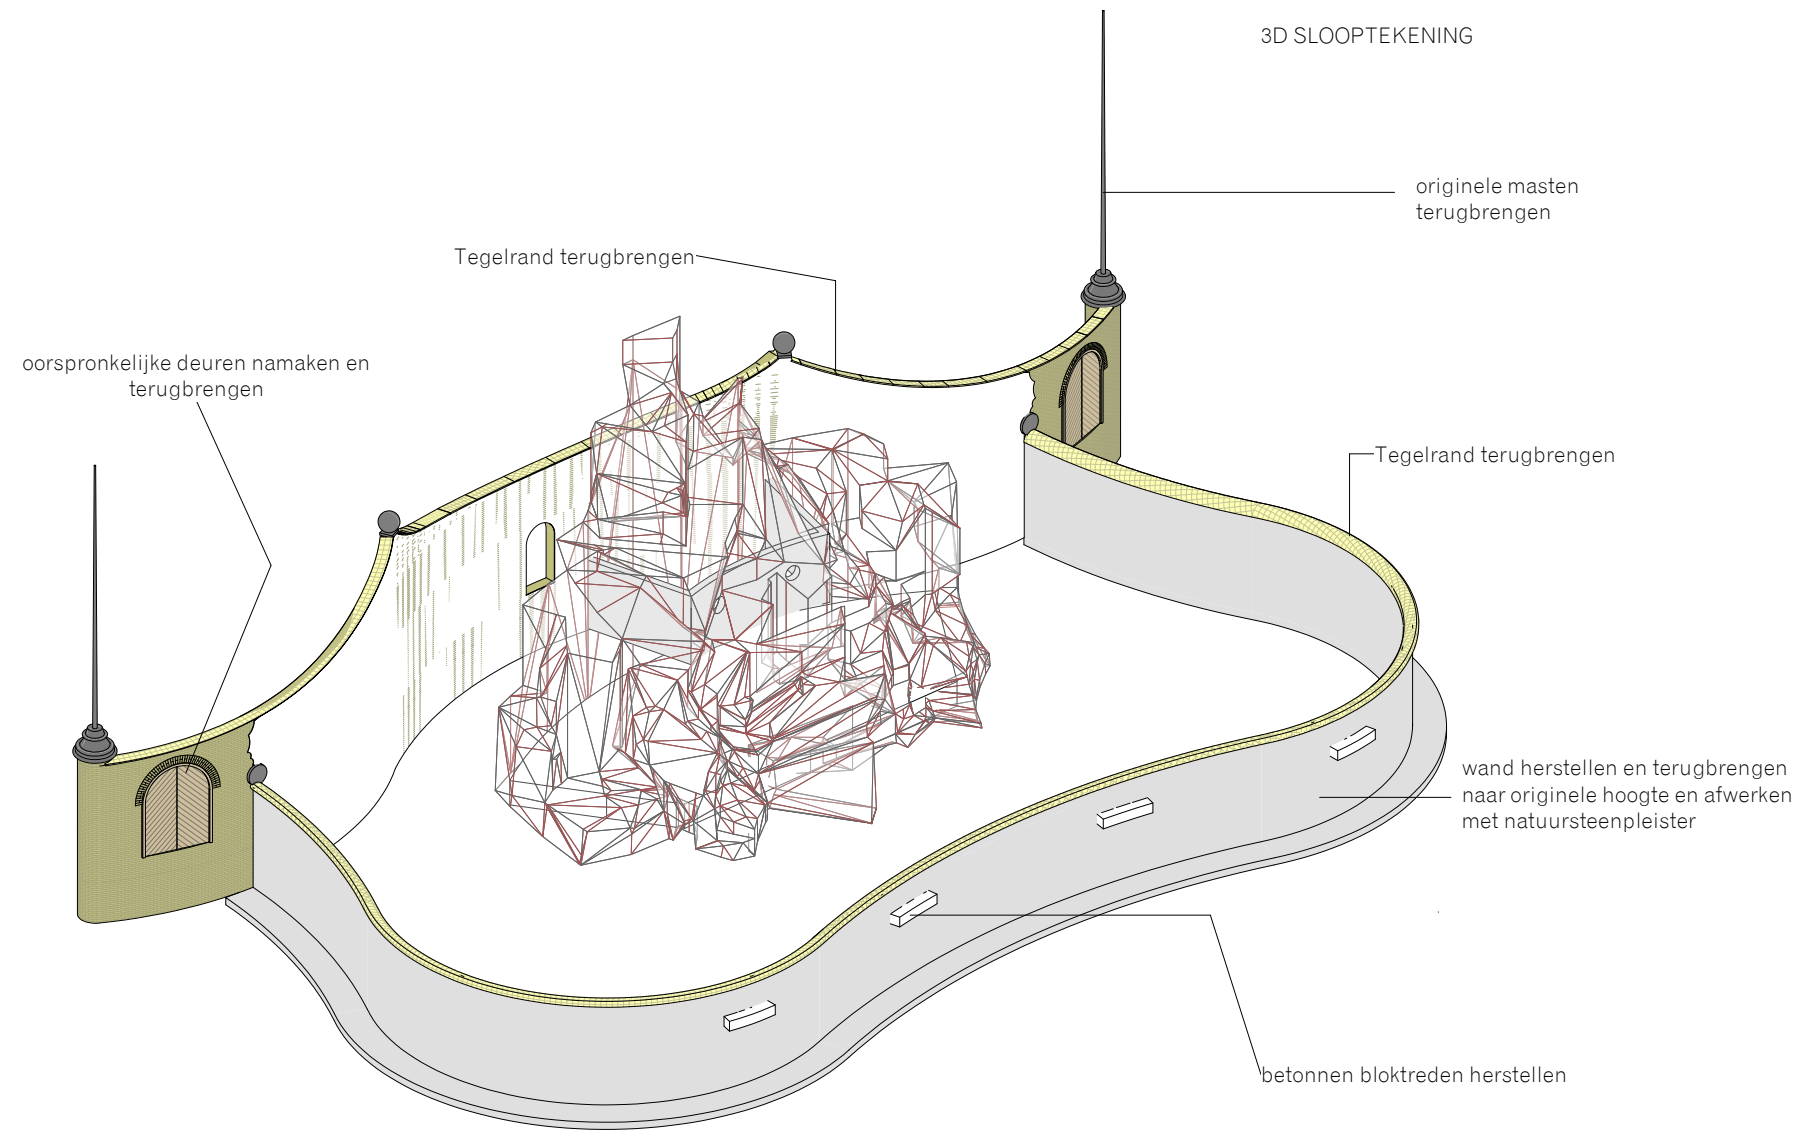

PROJECT
BERGDIERENROTS

OPDRACHTGEVER
DIERGAARDE
BLIJDORP

PROJECTNUMMER
SNA043

PROJECTFASE / TEKENINGNUMMER
BA 002

ONDERDEEL
PLATTEGROND EN
DOORSNEDEN
BESTAANDE
TOESTAND

SCHAAL
1:100

DATUM
08/02/2019

REVISIENR.

DATUM

FORMAAT

A1

GETEKEND

SN

OPMERKINGEN

SIEBOLD NIJENHUIS ARCHITECT

CROOSWIJKSESINGEL 50J
3034 CJ ROTTERDAM

T 010 477 11 45

INFO@SIEBOLDNIJENHUISARCHITECT.NL
WWW.SIEBOLDNIJENHUISARCHITECT.NL

LET OP: ALLE MATEN IN HET WERK NA TE METEN

SIEBOLD NIJENHUIS ARCHITECT