



PLATTEGROND SLOOP  
1:100

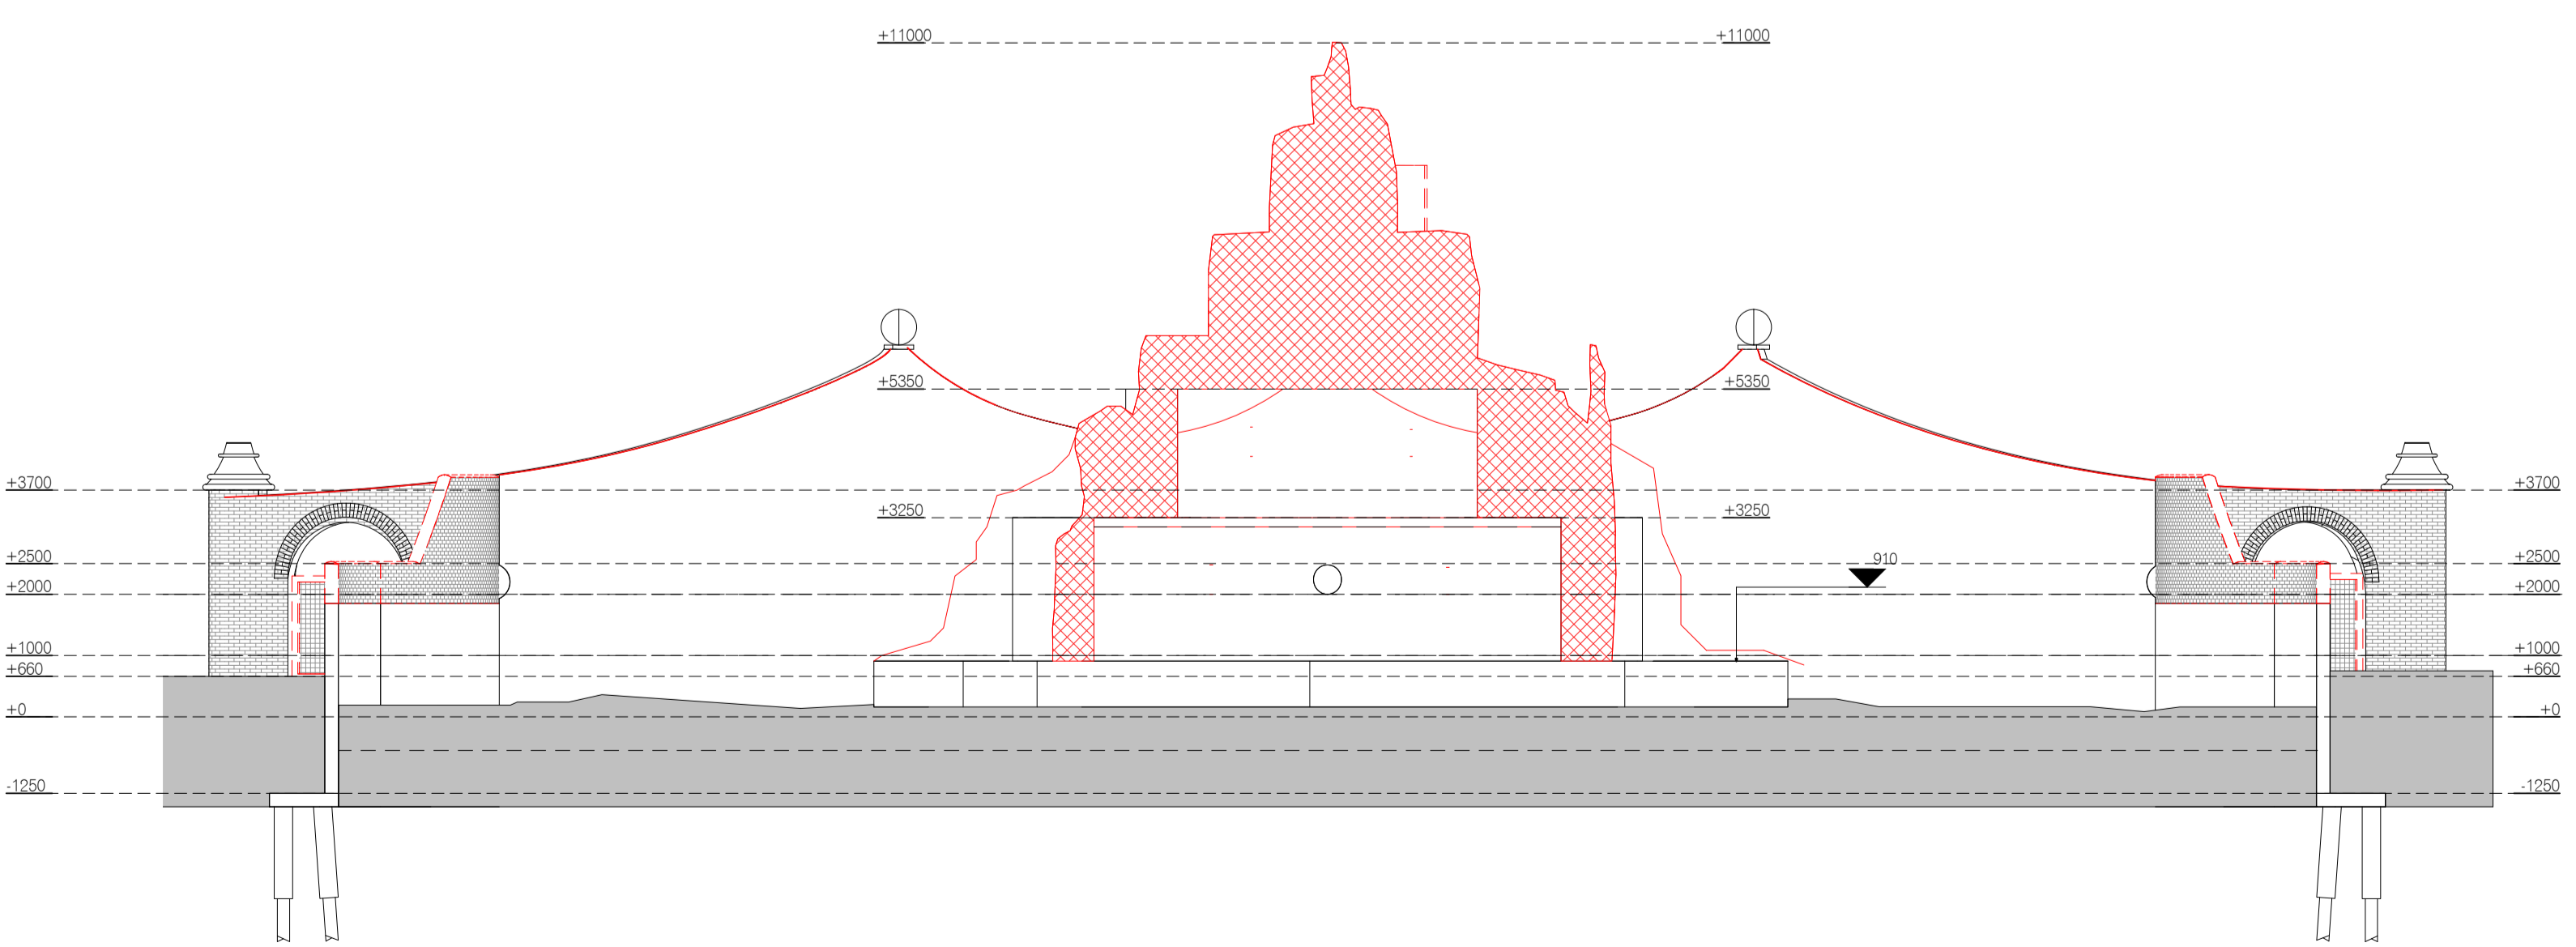

DRS LANGE ZIJDE SLOOP  
1:100

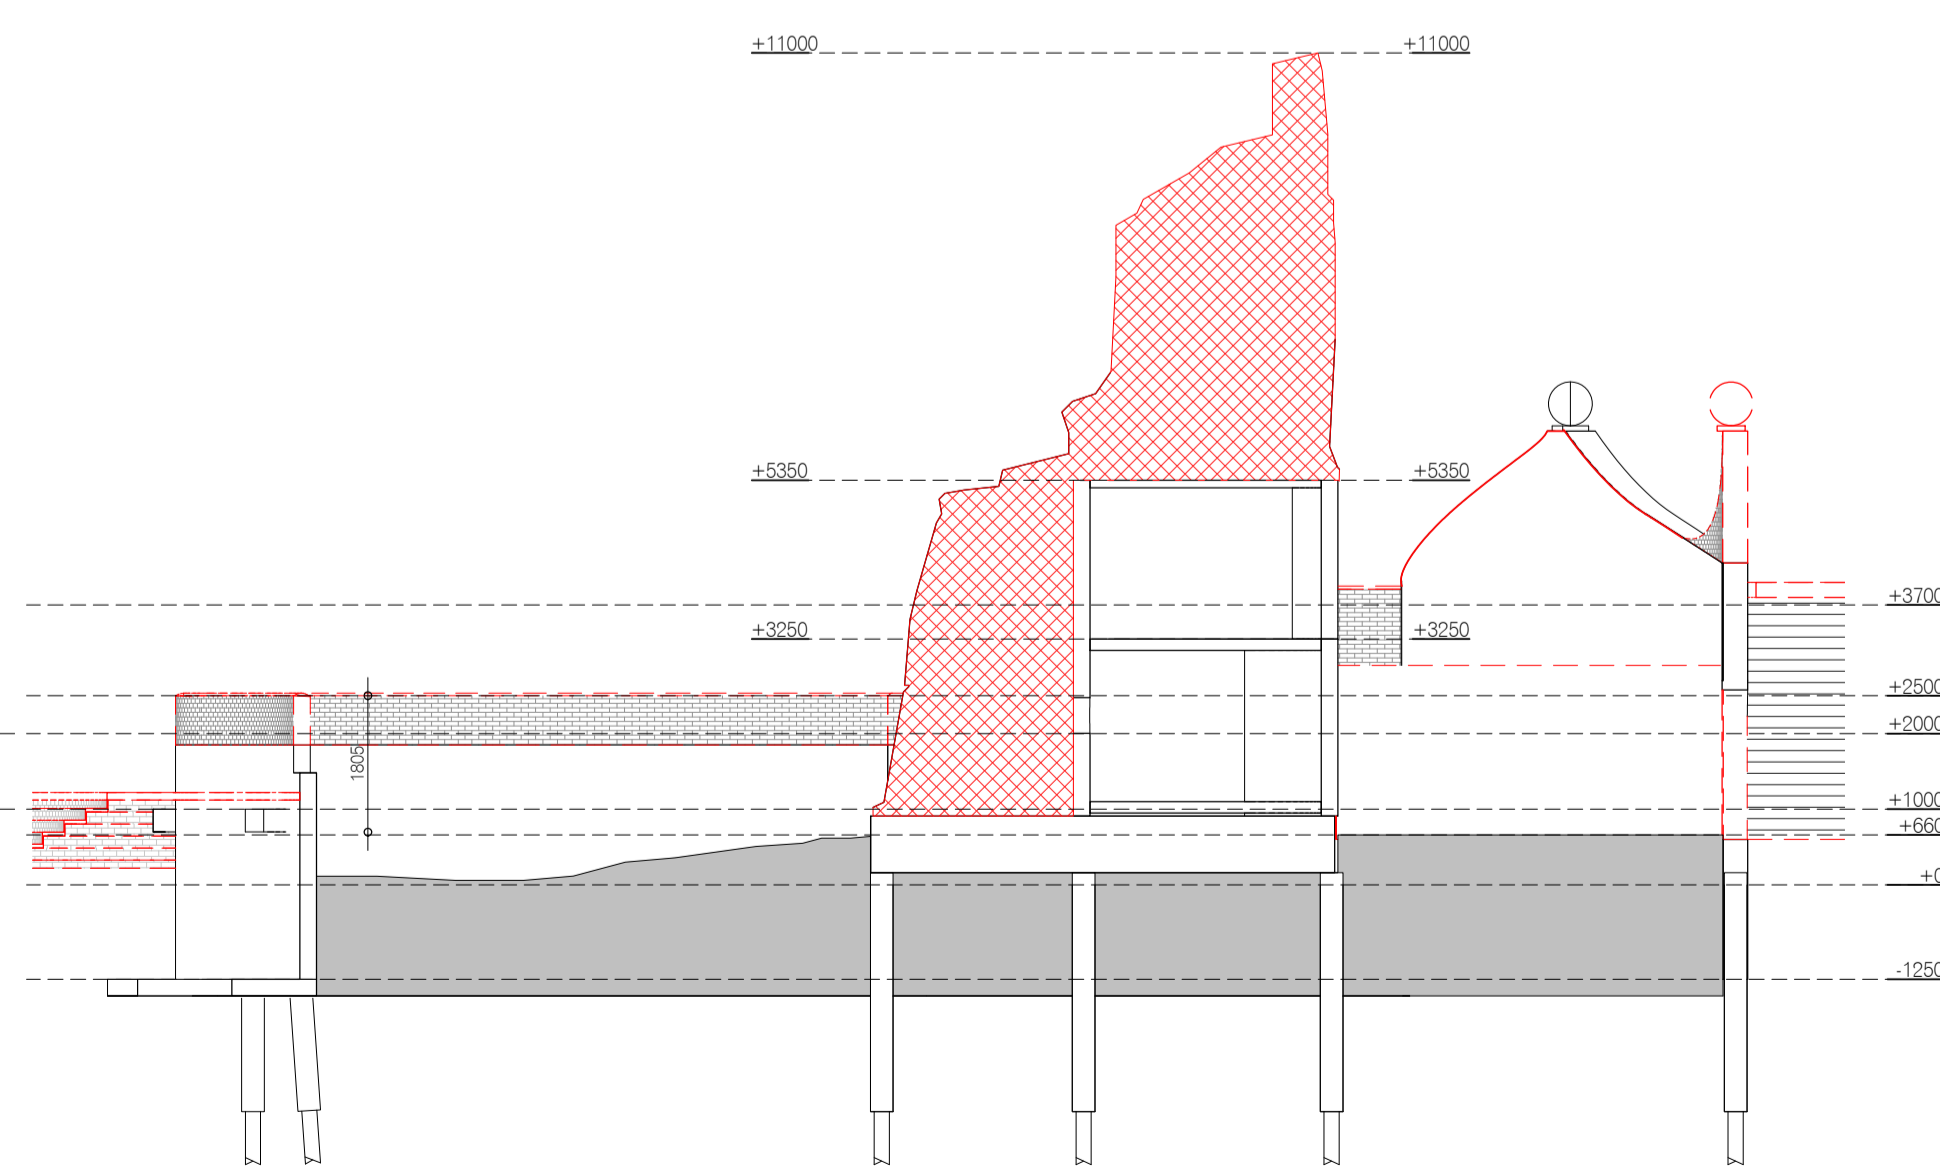

DRS KORTE ZIJDE SLOOP  
1:100

RENVOOI

	bestaande metselwerk achterwand 330 mm
	bestaande betonwand voorzijde 230 mm
	bestaande gewapende betonvloer 100 mm
	bestaande gewapende betonvloer 150 mm

PROJECT  
BERGDIERENROTS

OPDRACHTGEVER  
DIERGAARDE  
BLIJDORP

PROJECTNUMMER  
SNA043

PROJECTFASE / TEKENINGNUMMER  
BA 006

ONDERDEEL  
SLOOPTEKENINGEN  
PLATTEGROND EN  
DOORSNEDEN

SCHAAL 1:100	FORMAAT A1
DATUM 08/02/19	GETEKEND SN
REVISIENR.	DATUM
	OPMERKINGEN

SIEBOLD NIJENHUIS ARCHITECT